



Rapport

Verkennd bodemonderzoek
Schakerpad 16 te Twello

Aveco de Bondt

bezoekadres Reggesingel 2
postbus 202
postcode 7460 AE Rijssen
telefoon (+31) (0)548 51 52 00
telefax (+31) (0)548 51 85 65
e-mail rijssen@avecodebondt.nl
internet www.avecodebondt.nl

projectnaam Verkennd bodemonderzoek Schakerpad 16 te Twello
projectnummer 140099
kenmerk R-GTA/134

opdrachtgever De Dalk projectontwikkeling B.V.
postadres De Zweep 83
7381 CH Klarenbeek
contactpersoon de heer Dijkhof

versie 01

datum 19 mei 2015

auteur G.C. Tiekstra

paraaf
gecontroleerd A. Van de Maat





INHOUDSOPGAVE

1	INLEIDING	2
2	LOCATIEGEGEVENS	3
2.1	Beschrijving onderzoekslocatie	3
3	OPZET ONDERZOEK	4
3.1	Vooronderzoek	4
3.2	Onderzoeksstrategie	5
4	UITVOERING ONDERZOEK	6
4.1	Veldwerkzaamheden	6
4.2	Veldresultaten	7
4.2.1	Lokale bodemopbouw	7
4.2.2	Zintuiglijke waarnemingen	7
4.2.3	Meetgegevens grondwater	7
4.3	Monsterselectie en analyses	8
4.3.1	Grond	8
4.3.2	Grondwater	9
5	TOETSING EN INTERPRETATIE	10
5.1	Toetsingskader	10
5.2	Toetsing analyseresultaten grond en grondwater	10
5.3	Interpretatie onderzoeksresultaten	11
5.3.1	Grond	11
5.3.2	Grondwater	11
6	CONCLUSIE	12

Bijlagen

bijlage 1: Topografische ligging onderzoekslocatie en kadastrale situatie
bijlage 2: Overzicht veldwaarnemingen en boorprofielen
bijlage 3: Analysecertificaten
bijlage 4: Toetstabellen
bijlage 5: Kwaliteitsborging

Tekening

tekening 1: Overzicht locatie met monsterpunten



1 INLEIDING

In opdracht van De Dalk projectontwikkeling B.V. is door Aveco de Bondt een verkennend bodemonderzoek uitgevoerd op de locatie gelegen aan het Schakerpad 16 te Twello.

De aanleiding tot het uitvoeren van het bodemonderzoek is de voorgenomen aanvraag van een omgevingsvergunning voor het aspect bouwen. Conform de gemeentelijke bouwverordening moet een bodemonderzoek uitgevoerd worden voordat de gemeente de aanvraag in behandeling neemt.

De doelstelling van het onderzoek is het vastleggen van de milieuhygiënische kwaliteit van de bodem van de onderzoekslocatie.

In de volgende hoofdstukken wordt verslag gedaan van het uitgevoerde onderzoek.

2 LOCATIEGEGEVENS

2.1 Beschrijving onderzoekslocatie

De onderzoekslocatie ligt aan het Schakerpad 16 te Twello. De topografische ligging van de onderzoekslocatie is aangegeven in bijlage 1, evenals de kadastrale situatie.

Het onderzochte terriendeel maakt deel uit van de kadastrale percelen gemeente Voorst, sectie S, nummers 666 en 667. De onderzoekslocatie betreft uitsluitend de nieuwbouwprojectie met een oppervlakte van circa 600 m² en ligt buiten de bebouwde kom in een overwegend agrarisch gebied.

Momenteel bestaat de locatie uit een schuur, een paardenbak en een klein deel tuin.

Volgens de informatie van de bewoner is de grond van de paardenbak in het verleden omgezet (geel zand uit ondergrond boven/ humeus zand uit bovengrond onder).

De opdrachtgever is voornemens op de locatie, na sloop van de huidige schuur, een woning en een nieuwe schuur te realiseren.

Voor een overzicht van de locatie wordt verwezen naar tekening 1.

3 OPZET ONDERZOEK

3.1 Vooronderzoek

Onderdeel van een verkennend bodemonderzoek op basis van de NEN 5740 vormt een vooronderzoek, uit te voeren conform de Nederlandse norm (NEN) 5725. Het vooronderzoek heeft bestaan uit het verzamelen van de volgende informatie over de te onderzoeken locatie:

- Voormalig bodemgebruik
- Huidig bodemgebruik
- Toekomstig bodemgebruik
- Bodemopbouw en geohydrologie
- (Financieel-)juridische situatie (kadastrale gegevens)

Een deel van de benodigde informatie is ingewonnen bij de eigenaar/gebruiker en via de digitale bodematlas Gelderland en de website www.watwaswaar.nl. Voor het verkrijgen van de overige informatie heeft een bureaustudie plaatsgevonden en is een locatie-inspectie voorafgaand aan de veldwerkzaamheden uitgevoerd.

Beschikbare onderzoeksgegevens

Voor zover bekend zijn op de onderzoekslocatie niet eerder bodemonderzoeken uitgevoerd.

De schuur is in 1982 gebouwd. Daarvoor was de locatie in gebruik als akker/ weiland.

In de schuur bevindt zich een smeerput welke voor een klein deel overlap heeft met de nieuwbouwprojectie (zie tekening 1). Overige mogelijk verontreinigde locaties zijn niet bekend.

Bodemopbouw en geohydrologie

De regionale bodemgegevens zijn ontleend aan de Grondwaterkaart van Nederland, kaartbladen 27 oost, 33 oost, DGV-TNO 1975. De onderzoekslocatie is oostelijk gelegen ten opzicht van de kern Twello. Het maaiveld ligt op circa 5,7 m+NAP. De geohydrologische opbouw is schematisch weergegeven in tabel 1.

tabel 1: Geohydrologische opbouw

Formatie	Pakket	Diepte [m-mv]	Samenstelling
Twente	Deklaag	0 - 14	Fijn tot matig grof zand
Eem	1 ^e Scheidende laag	14 - 19	veen, klei, fijn zand
Kreftenheye	1 ^e Watervoerend pakket	19 - 50	Matig grof tot uiterst grof zand
Drenthe	2 ^e Scheidende laag	54 - 110	Fluvioglaciale klei
Pliocene en oud-pleistocene afzettingen	2 ^e Watervoerend pakket	>110	fijne en matig grove zanden

Het freatisch grondwater stroomt in noordoostelijke richting met een verhang van circa 0,4 m/km. Verticaal is waarschijnlijk sprake van inzijging. De grondwaterstand ter plaatse van de onderzoekslocatie ligt rond de 2,0 m-mv.

3.2 Onderzoeksstrategie

Het onderzoek betreft een verkennend bodemonderzoek, waarbij de onderzoeksstrategie is ontleend aan de richtlijnen van de NEN 5740.

De onderzoeksstrategie en -opzet zijn bepaald op basis van de verwachte bodemsituatie van de onderzoekslocatie (hypothese), zoals uit de vooraf bij Aveco de Bondt beschikbare informatie naar voren is gekomen.

Gegeven de verwachte bodemsituatie is de gehele onderzoekslocatie onderzocht volgens de onderzoeksstrategie voor een onverdachte locatie (ONV), waarbij een oppervlakte van de onderzoekslocatie van circa 1.000 m² is aangehouden. De peilbuis is naast de smeerput geplaatst.

Asbest

In de NEN 5740 worden geen specifieke richtlijnen omschreven voor onderzoek naar het voorkomen van asbest in de bodem. Indien tijdens de veldwerkzaamheden op het maaiveld of in de opgeboorde grond zintuiglijk asbestverdachte materialen zijn waargenomen, is dit vermeld in paragraaf 4.2.2 'Zintuiglijke waarnemingen'.



4 UITVOERING ONDERZOEK

4.1 Veldwerkzaamheden

De werkzaamheden zijn verricht conform ons procescertificaat op basis van de BRL SIKB 2000. De procescertificaten staan op naam van Aveco de Bondt bv. Aveco de Bondt bv is statutair gevestigd te Rijssen en geregistreerd onder nummer Kamer van Koophandel nr. 30169759. De operationele werkzaamheden worden daarnaast vanuit verschillende vestigingen uitgevoerd. Met het voor akkoord tekenen van deze rapportage verklaart Aveco de Bondt dat de volgens Kwalibo als kritische functie omschreven (veld)werkzaamheden zijn uitgevoerd door of onder directe leiding van een daartoe gecertificeerde monsternemer.

Daarnaast is door Aveco de Bondt getoetst en bij deze geborgd dat sprake is van een externe functiescheiding zoals bedoeld in Kwalibo. Voornoemde is nader toegelicht in bijlage 5.

Uitgevoerde werkzaamheden

Het verrichten van de grondboringen en het plaatsen van de peilbuis is uitgevoerd op 29 april 2015, deze werkzaamheden zijn verricht door de heer F. Drijer. De bemonstering van het grondwater heeft plaatsgevonden op 6 mei 2015 en is eveneens uitgevoerd door de heer F. Drijer. Betreffende monsternemer is gecertificeerd en geregistreerd bij Rijkswaterstaat Leefomgeving.

De veldwerkzaamheden zijn verricht conform de BRL SIKB 2000 en de bijbehorende protocollen 2001 en 2002.

In tabel 2 is een overzicht gegeven van de verrichte veldwerkzaamheden.

tabel 2: Overzicht veldwerkzaamheden

Type	Tot [cm-mv]	Aantal	Nummers
Boring	50	6	03 t/m 08
Boring	200	1	02
Peilbuis	500	1	01

Bemonstering heeft plaatsgevonden bij elke boring per halve meter of per zintuiglijk onderscheiden grondlaag. Voor een overzicht van de genomen grondmonsters wordt verwezen naar bijlage 2, de boorprofielen.



4.2 Veldresultaten

4.2.1 Lokale bodemopbouw

Op basis van de opgeboorde grond is een globaal bodemprofiel opgesteld dat is weergegeven in tabel 3.

tabel 3: Lokale bodemopbouw

Bodemlaag [m-mv]	Hoofdnaam	Toevoeging	Kleur
0,0 - 1,0	ZAND	Matig fijn, zwak siltig, zwak humeus	Donkerbruin
1,0 - 5,0	ZAND	Matig fijn, zwak siltig	Licht geelbruin

Op basis van de zintuiglijke waarnemingen is bevestigd dat de grond in de paardenbak is omgezet waarbij de oorspronkelijke ondergrond ter plaatse nu als bovengrond fungeert.

Tijdens het uitvoeren van de grondboringen is het grondwater aangetroffen op een diepte van circa 3,5 m-mv.

4.2.2 Zintuiglijke waarnemingen

In bijlage 2 zijn alle boorprofielen opgenomen en zijn de zintuiglijke waarnemingen beschreven.

Een overzicht van de zintuiglijke waarnemingen is weergegeven in tabel 4.

tabel 4: Overzicht zintuiglijke waarnemingen

Boring	Einddiepte [m-mv]	Traject [m-mv]	Grondsoort	Bijzondere bestanddelen
01	5,00	0,30 - 0,50	Zand	sporen baksteen
06	0,50	0,08 - 0,50	Zand	sporen baksteen

In een tweetal boringen is in de opgeboorde bovengrond een zeer zwakke bijmenging met baksteen waargenomen.

Tijdens de veldwerkzaamheden zijn op het maaiveld of in de bodem geen asbestverdachte materialen aangetroffen.

4.2.3 Meetgegevens grondwater

De peilbuisgegevens en de grondwaterstand zijn in de onderstaande tabel weergegeven.

tabel 5: Peilbuisgegevens en grondwaterstand

Peilbuis	Filterdiepte [m-mv]	Grondwaterstand [m-mv]	pH	EC [μS/cm]	Troebelheid* [NTU]
01	4,00 - 5,00	3,33	7,9	1410	77,9

**: De NEN 5744 vermeldt t.a.v. troebelheid: Het beste monster wordt verkregen als het watermonster dezelfde helderheid heeft als het water zoals dat door natuurlijke krachten door de formatie beweegt. Dit zal veelal het geval zijn wanneer de troebelheid 10 NTU (Nephelometric Turbidity Unit) of lager is. Wanneer een hogere troebelheid dan 10 NTU geconstateerd wordt, kan toch monsterneming plaatsvinden. Pas met de interpretatie van de analyseresultaten kan worden beoordeeld wat de invloed van de troebelheid op het analyseresultaat kan zijn. Indien NTU-waarden >10 gemeten zijn, wordt in paragraaf 5.3.2 beschreven wat de betekenis daarvan is.*

De in de bovenstaande tabel opgenomen waarden voor de pH (zuurgraad), EC (elektrische geleidbaarheid) en troebelheid zijn in het veld gemeten. De gemeten waarden voor pH en EC kunnen als normaal worden beschouwd. De bovengenoemde grondwaterstand betreft de gemeten stijghoogte. De in de boorprofielen aangegeven grondwaterstanden betreft de inschatting van de grondwaterstand tijdens de boorwerkzaamheden.

Bij de bemonstering van het grondwater zijn zintuiglijk geen bijzonderheden waargenomen die kunnen wijzen op de aanwezigheid van een bodemverontreiniging.

4.3 Monsterselectie en analyses

De monsters zijn ter analyse overgedragen aan het laboratorium van ALcontrol. ALcontrol is geaccrediteerd volgens NEN-EN-ISO/IEC 17025:2005. Het laboratorium is erkend voor 'Analyse voor milieuhygiënisch onderzoek' (AS3000).

4.3.1 Grond

In relatie tot de doelstelling van het bodemonderzoek en op basis van de veldwaarnemingen zijn grondmonsters geselecteerd en grondmengmonsters samengesteld ten behoeve van de analyses zoals weergegeven in tabel 6.

tabel 6: Monstersamenstelling en uitgevoerde analyses

Monster	Traject [m-mv]	Deelmonsters	Analyses ¹⁾
MM1	0,00 - 0,50	01 (0,30 - 0,50)	Standaard pakket grond
		02 (0,00 - 0,50)	
		03 (0,00 - 0,50)	
		04 (0,00 - 0,50)	
		05 (0,00 - 0,50)	
		06 (0,08 - 0,50)	
MM2	1,00 - 2,00	01 (1,00 - 1,50)	Standaard pakket grond
		01 (1,50 - 2,00)	
		02 (1,00 - 1,50)	
		02 (1,50 - 2,00)	

¹⁾ Standaard pakket grond (AS3000): Droogrest, lutum, organische stof, metalen (barium, cadmium, kobalt, koper, kwik, lood, molybdeen, nikkel en zink); som-PCB; som-PAK (10); minerale olie (C10 - C40) incl. clean up.

4.3.2 Grondwater

In relatie tot de doelstelling van het onderzoek zijn analyses op het grondwater uitgevoerd zoals weergegeven in tabel 7.

tabel 7: Overzicht uitgevoerde grondwateranalyses

Peilbuis	Filtertraject [cm-mv]	Monstercodering	Analyses ¹⁾
01	400 - 500	01-1-1	Standaard pakket grondwater

¹⁾ Standaard pakket grondwater (AS3000): Metalen (barium, cadmium, kobalt, koper, kwik, lood, molybdeen, nikkel en zink); minerale olie (C10 - C40); vluchtige aromatische koolwaterstoffen, naftaleen en vluchtige gehalogeneerde koolwaterstoffen.

5 TOETSING EN INTERPRETATIE

5.1 Toetsingskader

De aan- of afwezigheid van bodemverontreiniging wordt bepaald door de overschrijding van de normwaarden van de onderzochte stoffen.

Voor de toetsing van de bodemkwaliteit worden de streefwaarden grondwater en de interventiewaarden grond en grondwater gehanteerd volgens de Circulaire bodemsanering per 1 juli 2013. Daarnaast worden de achtergrondwaarden voor grond gehanteerd volgens de Regeling Bodemkwaliteit. De toetsing wordt uitgevoerd en gevalideerd door de Bodem Toets- en Validatieservice (BoToVa).

Met deze toetsingswaarden worden richtwaarden gegeven ter beoordeling van de milieuhygiënische toestand van de bodem. De interventiewaarde is de waarde, waarbij risico's voor het milieu en de volksgezondheid aanwezig kunnen zijn.

In de toetstabellen in bijlage 4 is een index weergegeven. Deze index geeft de mate van verontreiniging aan ten opzichte van de achtergrondwaarde (index = 0) en de interventiewaarde (index = 1).

Bij een historische verontreiniging (verontreiniging ontstaan voor 1 januari 1987¹) wordt bepaald of het een geval van ernstige bodemverontreiniging betreft. Volgens de Circulaire bodemsanering is er sprake van een geval van ernstige bodemverontreiniging indien voor tenminste één stof de gemiddelde gemeten concentratie van minimaal 25 m³ bodemvolume in het geval van een bodemverontreiniging, of 100 m³ poriënverzadigd bodemvolume in het geval van grondwaterverontreiniging, hoger is dan de interventiewaarde. Voor asbest geldt dat zodra er grond aanwezig is met een concentratie aan asbest boven de interventiewaarde, onafhankelijk van het volume, er sprake is van een geval van ernstige verontreiniging.

Voor nieuwe verontreinigingen (verontreiniging ontstaan na 1 januari 1987¹) is in de regel artikel 13 van de Wet bodembescherming (zorgplicht) van toepassing.

5.2 Toetsing analyseresultaten grond en grondwater

In bijlage 3 zijn de analysecertificaten van het grond- en grondwateronderzoek opgenomen. De analyseresultaten zijn getoetst aan de normwaarden voor grond en grondwater zoals in paragraaf 5.1 omschreven. De toetstabellen zijn opgenomen in bijlage 4.

¹ Voor asbest geldt 1 juli 1993



5.3 Interpretatie onderzoeksresultaten

5.3.1 Grond

In het grondmengmonster van de bovengrond (MM1) is een licht verhoogd gehalte aan koper gemeten. Het aangetoonde gehalte overschrijdt de betreffende achtergrondwaarde (AW2000-waarden) en geeft geen aanleiding voor het uitvoeren van nader onderzoek.

In het mengmonster van de ondergrond (MM2) zijn geen van de onderzochte parameters in verhoogde gehalten ten opzichte van de achtergrondwaarde gemeten.

5.3.2 Grondwater

In het grondwatermonster uit peilbuis zijn licht verhoogde concentraties aan barium en tetrachlooretheen gemeten.

De aangetoonde concentraties overschrijden de betreffende streefwaarden en geven geen aanleiding voor het uitvoeren van nader onderzoek.

De tijdens de veldwerkzaamheden geconstateerde troebelheid van de grondwatermonsters heeft niet geleid tot substantieel verhoogde concentratie voor de geanalyseerde parameters. Daarmee is de troebelheid niet van invloed geweest op de onderzoeksresultaten.

6 CONCLUSIE

In opdracht van De Dalk projectontwikkeling B.V. is door Aveco de Bondt een verkennend bodemonderzoek uitgevoerd op de locatie gelegen aan het Schakerpad 16 te Twello.

De aanleiding tot het uitvoeren van het bodemonderzoek is de voorgenomen aanvraag van een omgevingsvergunning voor het aspect bouwen. Conform de gemeentelijke bouwverordening moet een bodemonderzoek uitgevoerd worden voordat de gemeente de aanvraag in behandeling neemt.

De doelstelling van het onderzoek is het vastleggen van de milieuhygiënische kwaliteit van de bodem van de onderzoekslocatie.

Zintuiglijke waarnemingen

In een tweetal boringen is in de opgeboorde bovengrond een zeer zwakke bijmenging met baksteen waargenomen.

Tijdens de veldwerkzaamheden zijn op het maaiveld of in de bodem geen asbestverdachte materialen aangetroffen.

Grond

Uit het uitgevoerde bodemonderzoek is gebleken dat de bovengrond een licht verhoogde gehalte aan koper bevat. In de ondergrond zijn geen verhoogde gehalten aangetoond.

Grondwater


In het ondiepe grondwater zijn licht verhoogde concentraties aan barium en tetrachlooretheen gemeten.

Resumé

Gezien de vastgestelde bodemkwaliteit zijn er geen risico's voor de volksgezondheid en/of het milieu. Voor geen van de gemeten stoffen wordt de interventiewaarde overschreden.

Gegeven de in dit rapport beschreven onderzoeksresultaten, wordt de grond vanuit milieuhygiënisch oogpunt geschikt geacht voor het huidige gebruik en de voorgenomen nieuwbouw.

bijlage 1:
Topografische ligging onderzoekslocatie en kadastrale situatie

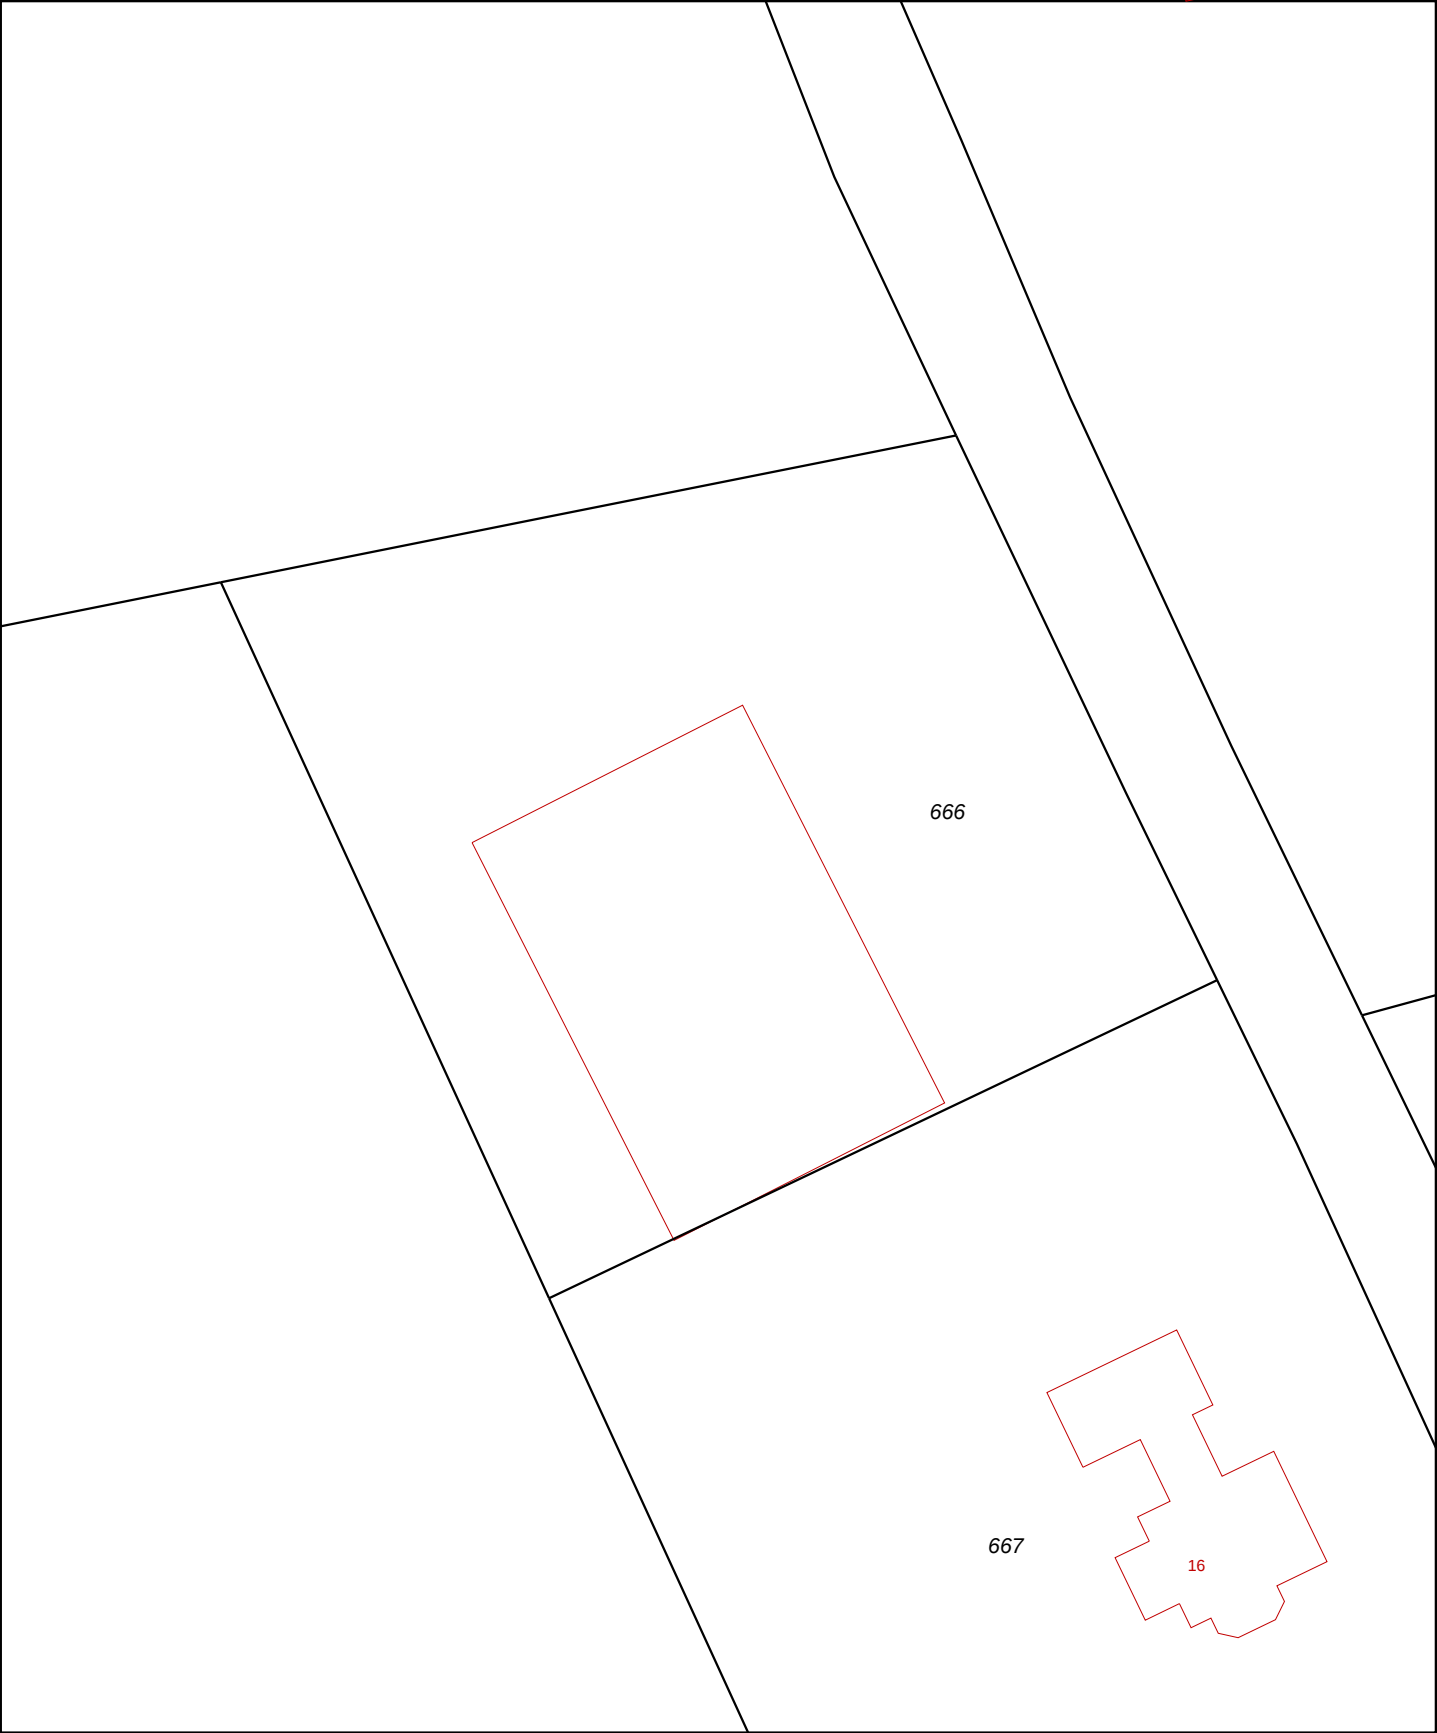

12345

25

Vastgestelde kadastrale grens

Voorlopige kadastrale grens

Administratieve kadastrale grens

Bebouwing

Overige topografie

Deze kaart is noordgericht

Perceelnummer

Huisnummer

Voor een eensluitend uittreksel, Apeldoorn, 18 mei 2015

De bewaarder van het kadaster en de openbare registers

Schaal 1:500

Kadastrale gemeente

Sectie

Perceel


VOORST

S

666

Aan dit uittreksel kunnen geen betrouwbare maten worden ontleend.

De Dienst voor het kadaster en de openbare registers behoudt zich de intellectuele eigendomsrechten voor, waaronder het auteursrecht en het databankenrecht.

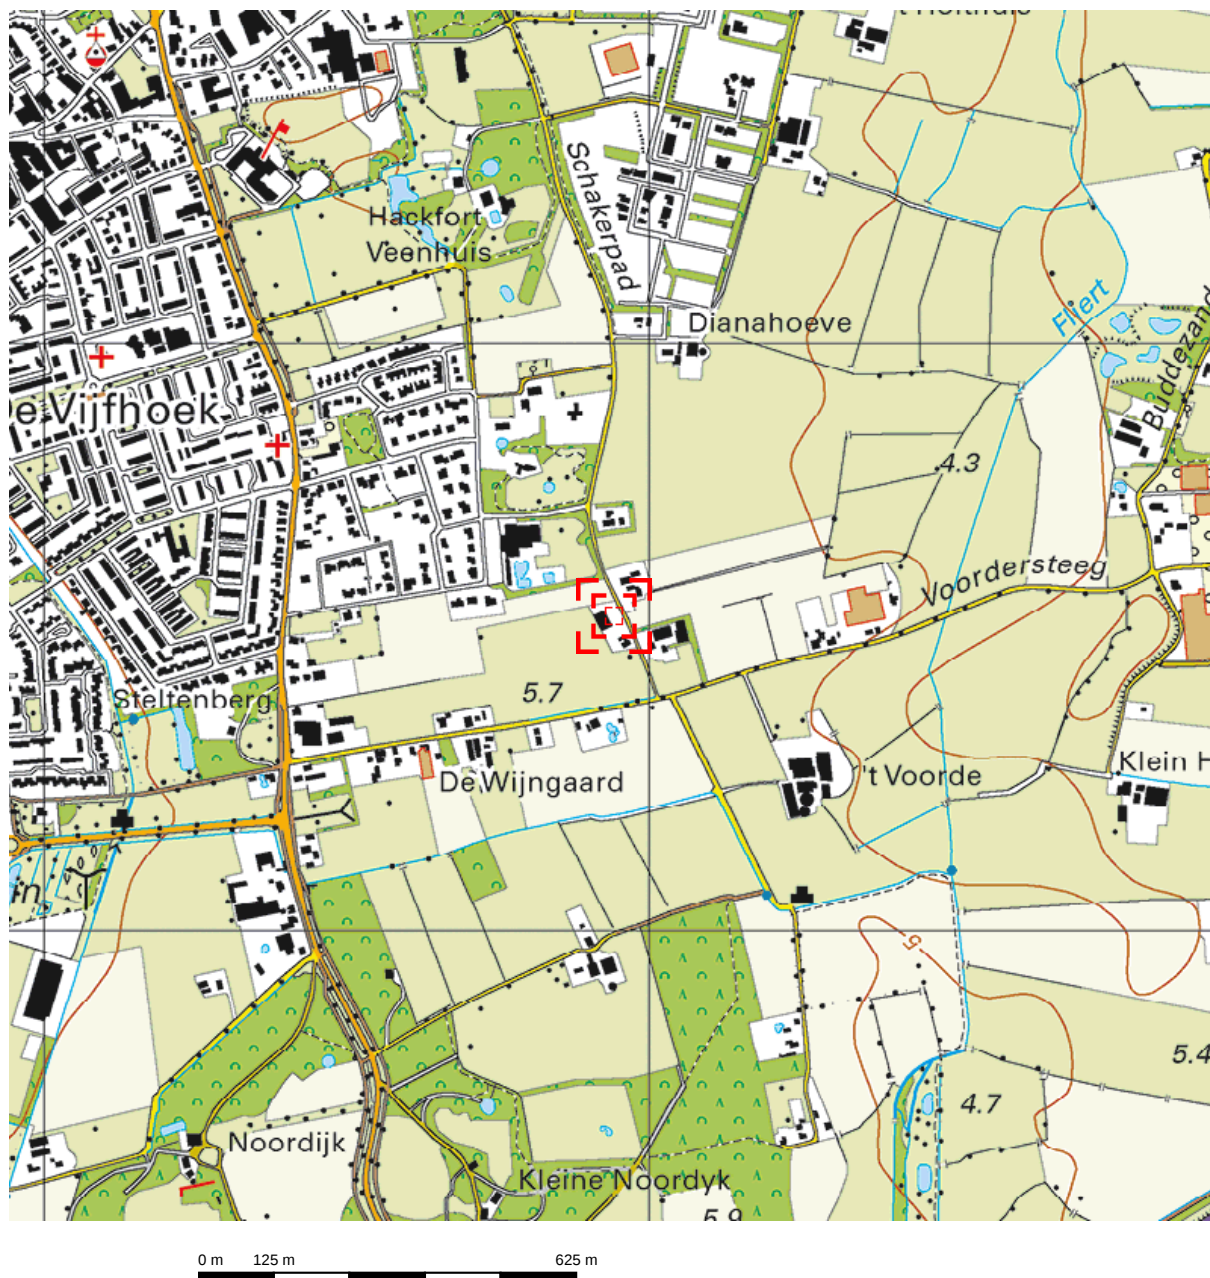

Deze kaart is noordgericht.

Schaal 1: 12500

 Hier bevindt zich Kadastraal object VOORST S 666
SCHAKERPAD , TWELLO
CC-BY Kadaster.



bijlage 2:
Overzicht veldwaarnemingen en boorprofielen

Legenda (conform NEN 5104)

grind

	Grind, siltig
	Grind, zwak zandig
	Grind, matig zandig
	Grind, sterk zandig
	Grind, uiterst zandig

zand

	Zand, kleiig
	Zand, zwak siltig
	Zand, matig siltig
	Zand, sterk siltig
	Zand, uiterst siltig

veen

	Veen, mineraalarm
	Veen, zwak kleiig
	Veen, sterk kleiig
	Veen, zwak zandig
	Veen, sterk zandig

klei

	Klei, zwak siltig
	Klei, matig siltig
	Klei, sterk siltig
	Klei, uiterst siltig
	Klei, zwak zandig
	Klei, matig zandig
	Klei, sterk zandig

leem

	Leem, zwak zandig
	Leem, sterk zandig

overige toevoegingen

	zwak humeus
	matig humeus
	sterk humeus
	zwak grindig
	matig grindig
	sterk grindig

geur

	geen geur
	zwakke geur
	matige geur
	sterke geur
	uiterste geur

olie

	geen olie-water reactie
	zwakke olie-water reactie
	matige olie-water reactie
	sterke olie-water reactie
	uiterste olie-water reactie

p.i.d.-waarde

	>0
	>1
	>10
	>100
	>1000
	>10000


monsters

	geroerd monster
	ongeroid monster

overig


	bijzonder bestanddeel
	Gemiddeld hoogste grondwaterstand
	grondwaterstand
	Gemiddeld laagste grondwaterstand
	slib
	water

peilbuis

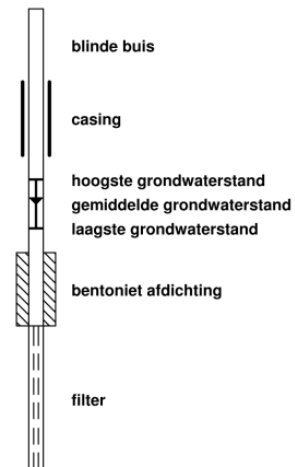


01

29-04-2015 Boormeester: F. Drijer

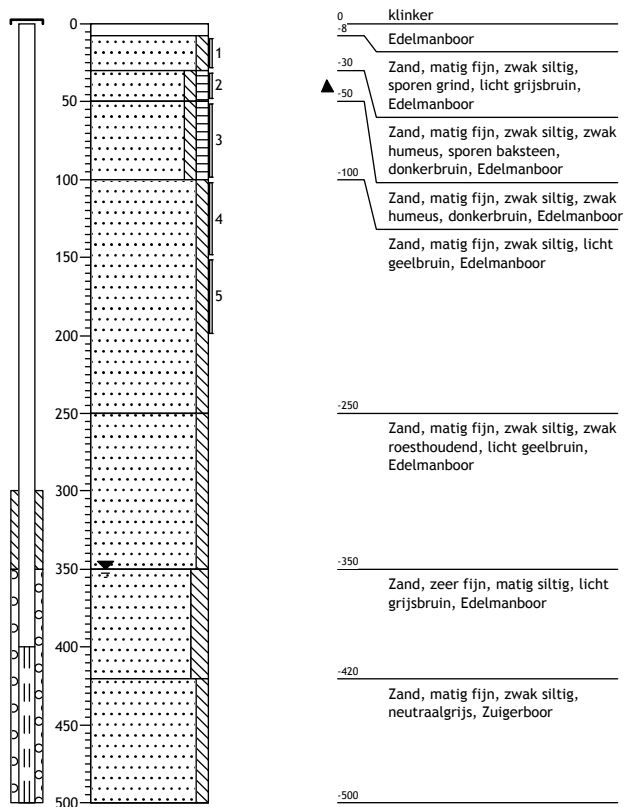


02

29-04-2015 Boormeester: F. Drijer

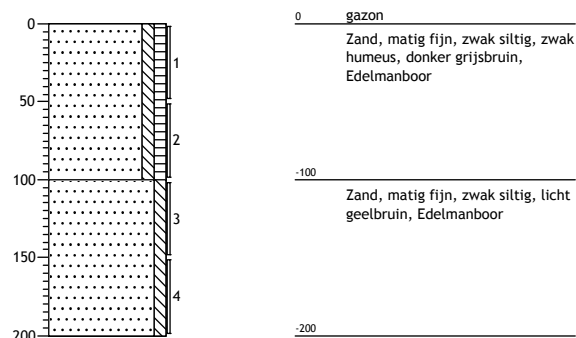


03

29-04-2015 Boormeester: F. Drijer

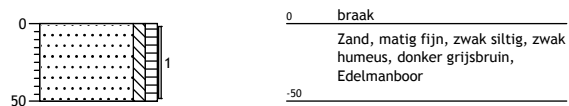


04

29-04-2015 Boormeester: F. Drijer

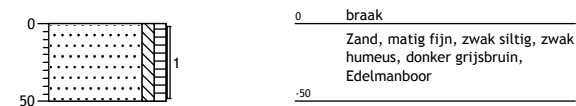

05


29-04-2015 Boormeester: F. Drijer

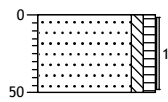

0	braak
Zand, matig fijn, zwak siltig, zwak humeus, donker grijsbruin, Edelmanboor	
-50	

06


29-04-2015 Boormeester: F. Drijer

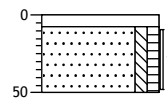

0	klinker
-8	Edelmanboor
Zand, matig fijn, zwak siltig, zwak humeus, sporen baksteen, neutraal grijsbruin, Edelmanboor	
-50	

07


29-04-2015 Boormeester: F. Drijer

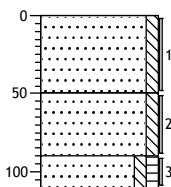

0	braak
Zand, matig fijn, zwak siltig, licht geelbruin, Edelmanboor	
-50	
Zand, matig fijn, zwak siltig, neutraal geelbruin, Edelmanboor	
-90	
Zand, matig fijn, zwak siltig, zwak humeus, donker grijsbruin, Edelmanboor	
-110	

08

29-04-2015 Boormeester: F. Drijer

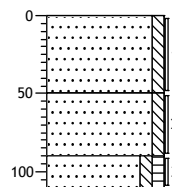

0	braak
Zand, matig fijn, zwak siltig, licht geelbruin, Edelmanboor	
-50	
Zand, matig fijn, zwak siltig, neutraal geelbruin, Edelmanboor	
-90	
Zand, matig fijn, zwak siltig, zwak humeus, donker grijsbruin, Edelmanboor	
-110	

bijlage 3:
Analysecertificaten



Analysrapport

Aveco de Bondt b.v.

G.C. Tiekstra

Postbus 202

7460 AE RIJSSEN

Blad 1 van 6

Uw projectnaam : Schakerpad 16
Uw projectnummer : 14009901
ALcontrol rapportnummer : 12136294, versienummer: 1

Rotterdam, 07-05-2015

Geachte heer/mevrouw,

Hierbij ontvangt u de analyse resultaten van het laboratoriumonderzoek ten behoeve van uw project 14009901. Het onderzoek werd uitgevoerd conform uw opdracht. De gerapporteerde resultaten hebben uitsluitend betrekking op de geteste monsters. De door u aangegeven omschrijvingen voor de monsters en het project zijn overgenomen in dit analysrapport.


Het onderzoek is, met uitzondering van eventueel door derden uitgevoerd onderzoek, uitgevoerd door ALcontrol B.V., gevestigd aan de Steenhouwerstraat 15 in Rotterdam (NL).

Dit analysrapport bestaat inclusief bijlagen uit 6 pagina's. In geval van een versienummer van '2' of hoger vervallen de voorgaande versies. Alle bijlagen maken onlosmakelijk onderdeel uit van het rapport. Alleen vermenigvuldiging van het hele rapport is toegestaan.

Mocht u vragen en/of opmerkingen hebben naar aanleiding van dit rapport, bijvoorbeeld als u nadere informatie nodig heeft over de meetonzekerheid van de analyseresultaten in dit rapport, dan verzoeken wij u vriendelijk contact op te nemen met de afdeling Customer Support.

Wij vertrouwen er op u met deze informatie van dienst te zijn.

Hoogachtend,

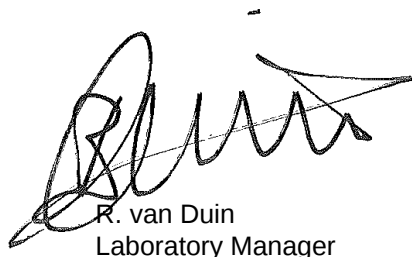

R. van Duin
Laboratory Manager



Aveco de Bondt b.v.

G.C. Tiekstra

Blad 2 van 6

Analyserapport

Projectnaam Schakerpad 16
 Projectnummer 14009901
 Rapportnummer 12136294 - 1

Orderdatum 29-04-2015
 Startdatum 29-04-2015
 Rapportagedatum 07-05-2015

Nummer	Monstersoort	Monsterspecificatie		
001	Grond (AS3000)	MM1 MM1		
002	Grond (AS3000)	MM2 MM2		
Analyse	Eenheid	Q	001	002
droge stof	gew.-%	S	92.4	96.4
gewicht artefacten	g	S	<1	<1
aard van de artefacten	-	S	geen	geen
organische stof (gloeiverlies)	% vd DS	S	2.0	0.7
KORRELGROOTTEVERDELING				
lutum (bodem)	% vd DS	S	3.8	<1
METALEN				
barium	mg/kgds	S	26	<20
cadmium	mg/kgds	S	<0.2	<0.2
kobalt	mg/kgds	S	2.6	<1.5
koper	mg/kgds	S	24	<5
kwik	mg/kgds	S	0.06	<0.05
lood	mg/kgds	S	20	<10
molybdeen	mg/kgds	S	<0.5	<0.5
nikkel	mg/kgds	S	7.7	4.2
zink	mg/kgds	S	43	<20
POLYCYCLISCHE AROMATISCHE KOOLWATERSTOFFEN				
naftaleen	mg/kgds	S	<0.01	<0.01
fenantreen	mg/kgds	S	0.02	<0.01
antraceen	mg/kgds	S	<0.01	<0.01
fluoranteen	mg/kgds	S	0.05	<0.01
benzo(a)antraceen	mg/kgds	S	0.01	<0.01
chryseen	mg/kgds	S	0.01	<0.01
benzo(k)fluoranteen	mg/kgds	S	0.02	<0.01
benzo(a)pyreen	mg/kgds	S	0.03	<0.01
benzo(ghi)peryleen	mg/kgds	S	0.03	<0.01
indeno(1,2,3-cd)pyreen	mg/kgds	S	0.02	<0.01
pak-totaal (10 van VROM) (0.7 factor)	mg/kgds	S	0.204 ¹⁾	0.07 ¹⁾
POLYCHLOORBIFENYLEN (PCB)				
PCB 28	µg/kgds	S	<1	<1
PCB 52	µg/kgds	S	<1	<1
PCB 101	µg/kgds	S	<1	<1
PCB 118	µg/kgds	S	<1	<1
PCB 138	µg/kgds	S	<1	<1
PCB 153	µg/kgds	S	<1	<1
PCB 180	µg/kgds	S	<1	<1
som PCB (7) (0.7 factor)	µg/kgds	S	4.9 ¹⁾	4.9 ¹⁾

MINERALE OLIE

De met S gemerkte analyses zijn geaccrediteerd en vallen onder de AS3000-erkenning. Overige accreditaties zijn gemerkt met een Q.

Paraaf :



Aveco de Bondt b.v.

G.C. Tiekstra

Analyserapport

Blad 3 van 6

Projectnaam Schakerpad 16
Projectnummer 14009901
Rapportnummer 12136294 - 1

Orderdatum 29-04-2015
Startdatum 29-04-2015
Rapportagedatum 07-05-2015

Nummer	Monstersoort	Monsterspecificatie
001	Grond (AS3000)	MM1 MM1
002	Grond (AS3000)	MM2 MM2

Analyse	Eenheid	Q	001	002
fractie C10 - C12	mg/kgds		<5	<5
fractie C12 - C22	mg/kgds		<5	<5
fractie C22 - C30	mg/kgds		<5	<5
fractie C30 - C40	mg/kgds		<5	<5
totaal olie C10 - C40	mg/kgds	S	<20	<20

De met S gemerkte analyses zijn geaccrediteerd en vallen onder de AS3000-erkenning. Overige accreditaties zijn gemerkt met een Q.

Paraaf :



Aveco de Bondt b.v.

G.C. Tiekstra

Analyserapport

Blad 4 van 6

Projectnaam Schakerpad 16
Projectnummer 14009901
Rapportnummer 12136294 - 1

Orderdatum 29-04-2015
Startdatum 29-04-2015
Rapportagedatum 07-05-2015

Monster beschrijvingen

- 001 * De monstervoorbehandeling en analyses zijn uitgevoerd conform Accreditatieschema AS3000, dit geldt alleen voor de analyses die worden gerapporteerd met het "S" kenmerk.
- 002 * De monstervoorbehandeling en analyses zijn uitgevoerd conform Accreditatieschema AS3000, dit geldt alleen voor de analyses die worden gerapporteerd met het "S" kenmerk.

Voetnoten

- 1 De sommatie na verrekening van de 0.7 factor voor <-waarden volgens BoToVa.

Paraaf :



Aveco de Bondt b.v.

G.C. Tiekstra

Blad 5 van 6

Analyserapport

Projectnaam Schakerpad 16
 Projectnummer 14009901
 Rapportnummer 12136294 - 1

Orderdatum 29-04-2015
 Startdatum 29-04-2015
 Rapportagedatum 07-05-2015

Analyse	Monstersoort	Relatie tot norm
droge stof	Grond (AS3000)	Grond: Gelijkwaardig aan ISO 11465 en gelijkwaardig aan NEN-EN 15934. Grond (AS3000): conform AS3010-2 en gelijkwaardig aan NEN-EN 15934
gewicht artefacten	Grond (AS3000)	Conform AS3000 en conform NEN 5709
aard van de artefacten	Grond (AS3000)	Idem
organische stof (gloeiverlies)	Grond (AS3000)	Grond: gelijkwaardig aan NEN 5754. Grond (AS3000): conform AS3010-3
lutum (bodem)	Grond (AS3000)	Conform AS3010-4
barium	Grond (AS3000)	Conform AS3010-5, conform NEN 6950 (ontsluiting conform NEN 6961, meting conform NEN 6966) eigen methode (ontsluiting conform NEN 6961, meting conform ISO 22036).
cadmium	Grond (AS3000)	Idem
kobalt	Grond (AS3000)	Idem
koper	Grond (AS3000)	Idem
kwik	Grond (AS3000)	Conform AS 3010-5 en conform NEN 6950 (ontsluiting conform NEN 6961, meting conform NEN-ISO 16772)
lood	Grond (AS3000)	Conform AS3010-5, conform NEN 6950 (ontsluiting conform NEN 6961, meting conform NEN 6966) eigen methode (ontsluiting conform NEN 6961, meting conform ISO 22036).
molybdeen	Grond (AS3000)	Idem
nikkel	Grond (AS3000)	Idem
zink	Grond (AS3000)	Idem
naftaleen	Grond (AS3000)	Conform AS3010-6
fenantreen	Grond (AS3000)	Idem
antraceen	Grond (AS3000)	Idem
fluoranteen	Grond (AS3000)	Idem
benzo(a)antraceen	Grond (AS3000)	Idem
chryseen	Grond (AS3000)	Idem
benzo(k)fluoranteen	Grond (AS3000)	Idem
benzo(a)pyreen	Grond (AS3000)	Idem
benzo(ghi)peryleen	Grond (AS3000)	Idem
indeno(1,2,3-cd)pyreen	Grond (AS3000)	Idem
pak-totaal (10 van VROM) (0.7 factor)	Grond (AS3000)	Idem
PCB 28	Grond (AS3000)	Conform AS3010-8
PCB 52	Grond (AS3000)	Idem
PCB 101	Grond (AS3000)	Idem
PCB 118	Grond (AS3000)	Idem
PCB 138	Grond (AS3000)	Idem
PCB 153	Grond (AS3000)	Idem
PCB 180	Grond (AS3000)	Idem
som PCB (7) (0.7 factor)	Grond (AS3000)	Idem
totaal olie C10 - C40	Grond (AS3000)	Conform prestatieblad 3010-7 Gelijkwaardig aan NEN-EN-ISO 16703

Monster	Barcode	Aanlevering	Monstername	Verpakking
001	Y5012262	29-04-2015	29-04-2015	ALC201
001	Y5012290	29-04-2015	29-04-2015	ALC201
001	Y5012269	29-04-2015	29-04-2015	ALC201
001	Y5056469	29-04-2015	29-04-2015	ALC201
001	Y5012254	29-04-2015	29-04-2015	ALC201
001	Y5012263	29-04-2015	29-04-2015	ALC201
002	Y5012257	29-04-2015	29-04-2015	ALC201

Paraaf :



Aveco de Bondt b.v.

G.C. Tiekstra

Analysrapport

Blad 6 van 6

Projectnaam Schakerpad 16
Projectnummer 14009901
Rapportnummer 12136294 - 1

Orderdatum 29-04-2015
Startdatum 29-04-2015
Rapportagedatum 07-05-2015

Monster	Barcode	Aanlevering	Monstername	Verpakking
002	Y5067791	29-04-2015	29-04-2015	ALC201
002	Y5111759	29-04-2015	29-04-2015	ALC201
002	Y5111754	29-04-2015	29-04-2015	ALC201

Paraaf :



Analysrapport

Aveco de Bondt b.v.

G.C. Tiekstra

Postbus 202

7460 AE RIJSSEN

Blad 1 van 5

Uw projectnaam : Schakerpad 16
Uw projectnummer : 14009901
ALcontrol rapportnummer : 12138608, versienummer: 1

Rotterdam, 12-05-2015

Geachte heer/mevrouw,

Hierbij ontvangt u de analyse resultaten van het laboratoriumonderzoek ten behoeve van uw project 14009901. Het onderzoek werd uitgevoerd conform uw opdracht. De gerapporteerde resultaten hebben uitsluitend betrekking op de geteste monsters. De door u aangegeven omschrijvingen voor de monsters en het project zijn overgenomen in dit analysrapport.


Het onderzoek is, met uitzondering van eventueel door derden uitgevoerd onderzoek, uitgevoerd door ALcontrol B.V., gevestigd aan de Steenhouwerstraat 15 in Rotterdam (NL).

Dit analysrapport bestaat inclusief bijlagen uit 5 pagina's. In geval van een versienummer van '2' of hoger vervallen de voorgaande versies. Alle bijlagen maken onlosmakelijk onderdeel uit van het rapport. Alleen vermenigvuldiging van het hele rapport is toegestaan.

Mocht u vragen en/of opmerkingen hebben naar aanleiding van dit rapport, bijvoorbeeld als u nadere informatie nodig heeft over de meetonzekerheid van de analyseresultaten in dit rapport, dan verzoeken wij u vriendelijk contact op te nemen met de afdeling Customer Support.

Wij vertrouwen er op u met deze informatie van dienst te zijn.

Hoogachtend,

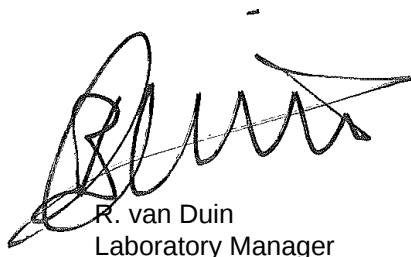

R. van Duin
Laboratory Manager



Aveco de Bondt b.v.

G.C. Tiekstra

Analyserapport

Blad 2 van 5

Projectnaam Schakerpad 16
 Projectnummer 14009901
 Rapportnummer 12138608 - 1

Orderdatum 06-05-2015
 Startdatum 06-05-2015
 Rapportagedatum 12-05-2015

Nummer	Monstersoort	Monsterspecificatie		
001	Grondwater (AS3000)	01-1-1	01-1-1	
Analyse	Eenheid	Q	001	
METALEN				
barium	µg/l	S	450	
cadmium	µg/l	S	<0.20	
kobalt	µg/l	S	<2	
koper	µg/l	S	<2.0	
kwik	µg/l	S	<0.05	
lood	µg/l	S	<2.0	
molybdeen	µg/l	S	<2	
nikkel	µg/l	S	<3	
zink	µg/l	S	<10	
VLUCHTIGE AROMATEN				
benzeen	µg/l	S	<0.2	
tolueen	µg/l	S	<0.2	
ethylbenzeen	µg/l	S	<0.2	
o-xyleen	µg/l	S	<0.1	
p- en m-xyleen	µg/l	S	<0.2	
xylenen (0.7 factor)	µg/l	S	0.21 ¹⁾	
styreen	µg/l	S	<0.2	
POLYCYCLISCHE AROMATISCHE KOOLWATERSTOFFEN				
naftaleen	µg/l	S	<0.02	
GEHALOGENEERDE KOOLWATERSTOFFEN				
1,1-dichloorethaan	µg/l	S	<0.2	
1,2-dichloorethaan	µg/l	S	<0.2	
1,1-dichlooretheen	µg/l	S	<0.1	
cis-1,2-dichlooretheen	µg/l	S	<0.1	
trans-1,2-dichlooretheen	µg/l	S	<0.1	
som (cis,trans) 1,2-dichloorethenen (0.7 factor)	µg/l	S	0.14 ¹⁾	
dichloormethaan	µg/l	S	<0.2	
1,1-dichloorpropaan	µg/l	S	<0.2	
1,2-dichloorpropaan	µg/l	S	<0.2	
1,3-dichloorpropaan	µg/l	S	<0.2	
som dichloorpropanen (0.7 factor)	µg/l	S	0.42 ¹⁾	
tetrachlooretheen	µg/l	S	0.11	
tetrachloormethaan	µg/l	S	<0.1	
1,1,1-trichloorethaan	µg/l	S	<0.1	
1,1,2-trichloorethaan	µg/l	S	<0.1	
trichlooretheen	µg/l	S	<0.2	
chloroform	µg/l	S	<0.2	
vinylchloride	µg/l	S	<0.2	
tribroommethaan	µg/l	S	<0.2	

De met S gemerkte analyses zijn geaccrediteerd en vallen onder de AS3000-erkenning. Overige accreditaties zijn gemerkt met een Q.

Paraaf :



Aveco de Bondt b.v.

G.C. Tiekstra

Analysrapport

Blad 3 van 5

Projectnaam Schakerpad 16
Projectnummer 14009901
Rapportnummer 12138608 - 1

Orderdatum 06-05-2015
Startdatum 06-05-2015
Rapportagedatum 12-05-2015

Nummer	Monstersoort	Monsterspecificatie
001	Grondwater (AS3000)	01-1-1 01-1-1

Analyse	Eenheid	Q	001
---------	---------	---	-----

MINERALE OLIE

fractie C10 - C12	µg/l		<25
fractie C12 - C22	µg/l		<25
fractie C22 - C30	µg/l		<25
fractie C30 - C40	µg/l		<25
totaal olie C10 - C40	µg/l	S	<50

De met S gemerkte analyses zijn geaccrediteerd en vallen onder de AS3000-erkenning. Overige accreditaties zijn gemerkt met een Q.

Paraaf :



Aveco de Bondt b.v.

G.C. Tiekstra

Analysrapport

Blad 4 van 5

Projectnaam Schakerpad 16
Projectnummer 14009901
Rapportnummer 12138608 - 1

Orderdatum 06-05-2015
Startdatum 06-05-2015
Rapportagedatum 12-05-2015

Monster beschrijvingen

001 * De monstervoorbehandeling en analyses zijn uitgevoerd conform Accreditatieschema AS3000, dit geldt alleen voor de analyses die worden gerapporteerd met het "S" kenmerk.

Voetnoten

1 De sommatie na verrekening van de 0.7 factor voor <-waarden volgens BoToVa.

Paraaf :



Aveco de Bondt b.v.

G.C. Tiekstra

Blad 5 van 5

Analyserapport

Projectnaam Schakerpad 16
 Projectnummer 14009901
 Rapportnummer 12138608 - 1

Orderdatum 06-05-2015
 Startdatum 06-05-2015
 Rapportagedatum 12-05-2015

Analyse	Monstersoort	Relatie tot norm
barium	Grondwater (AS3000)	Conform AS3110-3 en Conform NEN 6966 (meting conform NEN-EN-ISO 11885)
cadmium	Grondwater (AS3000)	Idem
kobalt	Grondwater (AS3000)	Idem
koper	Grondwater (AS3000)	Idem
kwik	Grondwater (AS3000)	Conform AS3110-3 en conform NEN-EN-ISO 17852
lood	Grondwater (AS3000)	Conform AS3110-3 en Conform NEN 6966 (meting conform NEN-EN-ISO 11885)
molybdeen	Grondwater (AS3000)	Idem
nikkel	Grondwater (AS3000)	Idem
zink	Grondwater (AS3000)	Idem
benzeen	Grondwater (AS3000)	Conform AS3130-1
tolueen	Grondwater (AS3000)	Idem
ethylbenzeen	Grondwater (AS3000)	Idem
o-xyleen	Grondwater (AS3000)	Idem
p- en m-xyleen	Grondwater (AS3000)	Idem
xylenen (0.7 factor)	Grondwater (AS3000)	Conform AS3130-1
styreen	Grondwater (AS3000)	Conform AS3130-1
naftaleen	Grondwater (AS3000)	Conform AS3110-4
1,1-dichloorethaan	Grondwater (AS3000)	Conform AS3130-1
1,2-dichloorethaan	Grondwater (AS3000)	Idem
1,1-dichlooretheen	Grondwater (AS3000)	Idem
cis-1,2-dichlooretheen	Grondwater (AS3000)	Idem
trans-1,2-dichlooretheen	Grondwater (AS3000)	Idem
som (cis,trans) 1,2-dichloorethenen (0.7 factor)	Grondwater (AS3000)	Idem
dichloormethaan	Grondwater (AS3000)	Idem
1,1-dichloorpropaan	Grondwater (AS3000)	Idem
1,2-dichloorpropaan	Grondwater (AS3000)	Idem
1,3-dichloorpropaan	Grondwater (AS3000)	Idem
som dichloorpropanen (0.7 factor)	Grondwater (AS3000)	Idem
tetrachlooretheen	Grondwater (AS3000)	Idem
tetrachloormethaan	Grondwater (AS3000)	Idem
1,1,1-trichloorethaan	Grondwater (AS3000)	Idem
1,1,2-trichloorethaan	Grondwater (AS3000)	Idem
trichlooretheen	Grondwater (AS3000)	Idem
chloroform	Grondwater (AS3000)	Idem
vinylchloride	Grondwater (AS3000)	Idem
tribroommethaan	Grondwater (AS3000)	Idem
totaal olie C10 - C40	Grondwater (AS3000)	Conform AS3110-5

Monster	Barcode	Aanlevering	Monstername	Verpakking
001	G8847625	06-05-2015	06-05-2015	ALC236
001	G8847624	06-05-2015	06-05-2015	ALC236
001	B1440789	06-05-2015	06-05-2015	ALC204

Paraaf :

bijlage 4:
Toetstabellen

tabel 1: Toetstabel grond

Grondmonster Certificaatcode Boring(en) Traject (m -mv) Humus Lutum Datum van toetsing Monsterconclusie Monstermelding 1 Monstermelding 2 Monstermelding 3	% ds % ds	MM1 12136294 01, 02, 03, 04, 05, 06 0,00 - 0,50 2,0 3,8 13-5-2015 Voldoet aan Achtergrondwaarde	MM2 12136294 01, 01, 02, 02 1,00 - 2,00 0,70 1,0 13-5-2015 Voldoet aan Achtergrondwaarde
		Meetw GSSD Index	Meetw GSSD Index
BODEMKUNDIGE ANALYSES			
Droge stof	% w/w	92,4	92,0 ⁽⁶⁾
Lutum	%	3,8	1,0
Organische stof (humus)	%	2,0	0,70
OVERIG			
Artefacten	g	<1	<1
Aard artefacten	-	0	0
METALEN			
Barium [Ba]	mg/kg ds	26	82 ⁽⁶⁾
Cadmium [Cd]	mg/kg ds	<0,2	<0,2
Kobalt [Co]	mg/kg ds	2,6	7,6
Koper [Cu]	mg/kg ds	24	47
Kwik [Hg]	mg/kg ds	0,06	0,08
Lood [Pb]	mg/kg ds	20	30
Molybdeen [Mo]	mg/kg ds	<0,5	<0,4
Nikkel [Ni]	mg/kg ds	7,7	19,5
Zink [Zn]	mg/kg ds	43	93
PAK			
Anthraceen	mg/kg ds	<0,01	<0,01
Benzo(a)anthraceen	mg/kg ds	0,01	0,01
Benzo(a)pyreen	mg/kg ds	0,03	0,03
Benzo(g,h,i)peryleen	mg/kg ds	0,03	0,03
Benzo(k)fluorantheen	mg/kg ds	0,02	0,02
Chryseen	mg/kg ds	0,01	0,01
Fenanthreen	mg/kg ds	0,02	0,02
Fluorantheen	mg/kg ds	0,05	0,05
Indeno-(1,2,3-c,d)pyreen	mg/kg ds	0,02	0,02
Naftaleen	mg/kg ds	<0,01	<0,01
Som-PAK (interventiefactor)	mg/kg ds	0,20	<0,070
Som-PAK (0.7 factor)	mg/kg ds	0,204	0,07
GECHLOOREERDE KOOLWATERSTOFFEN			
PCB 28	µg/kg ds	<1	<4
PCB 52	µg/kg ds	<1	<4
PCB 101	µg/kg ds	<1	<4
PCB 118	µg/kg ds	<1	<4
PCB 138	µg/kg ds	<1	<4
PCB 153	µg/kg ds	<1	<4
PCB 180	µg/kg ds	<1	<4
PCB (som 7)	µg/kg ds	<25	<25
PCB (7) (som, 0.7 factor)	µg/kg ds	4,9	4,9
OVERIGE (ORGANISCHE) VERBINDINGEN			
Minerale olie C10 - C12	mg/kg ds	<5	18 ⁽⁶⁾
Minerale olie C12 - C22	mg/kg ds	<5	18 ⁽⁶⁾
Minerale olie C22 - C30	mg/kg ds	<5	18 ⁽⁶⁾
Minerale olie C30 - C40	mg/kg ds	<5	18 ⁽⁶⁾
Minerale olie (totaal)	mg/kg ds	<20	<70

< : kleiner dan de detectielimiet
 : <= Achtergrondwaarde
 : <= Interventiewaarde
 : > Interventiewaarde
 6 : Heeft geen normwaarde
 # : verhoogde rapportagegrens
 GSSD : Gestandaardiseerde meetwaarde
 Index : (GSSD - AW) / (I - AW)

- Getoetst via de BoToVa service, versie 2.0.0 -

tabel 2: Normwaarden grond

		AW	WO	IND	I
METALEN					
Cadmium [Cd]	mg/kg ds	0,6	1,2	4,3	13
Kobalt [Co]	mg/kg ds	15	35	190	190
Koper [Cu]	mg/kg ds	40	54	190	190
Kwik [Hg]	mg/kg ds	0,15	0,83	4,8	36
Lood [Pb]	mg/kg ds	50	210	530	530
Molybdeen [Mo]	mg/kg ds	1,5	88	190	190
Nikkel [Ni]	mg/kg ds	35	39	100	100
Zink [Zn]	mg/kg ds	140	200	720	720
PAK					
Som-PAK (interventiefactor)	mg/kg ds	1,5	6,8	40	40
GECHLOREERDE KOOLWATERSTOFFEN					
PCB (som 7)	mg/kg ds	0,02	0,04	0,5	1
OVERIGE (ORGANISCHE) VERBINDINGEN					
Minerale olie (totaal)	mg/kg ds	190	190	500	5000

tabel 3: Toetstabel grondwater

Watermonster		01-1-1		
Datum		6-5-2015		
Filterdiepte (m -mv)		4,00 - 5,00		
Datum van toetsing		13-5-2015		
Monsterconclusie		Overschrijding Streefwaarde		
Montermelding 1				
Montermelding 2				
Montermelding 3				
		Meetw	GSSD	Index
METALEN				
Barium [Ba]	µg/l	450	450	0,7
Cadmium [Cd]	µg/l	<0,20	<0,14	-0,05
Kobalt [Co]	µg/l	<2	<1	-0,24
Koper [Cu]	µg/l	<2,0	<1,4	-0,23
Kwik [Hg]	µg/l	<0,05	<0,04	-0,04
Lood [Pb]	µg/l	<2,0	<1,4	-0,23
Molybdeen [Mo]	µg/l	<2	<1	-0,01
Nikkel [Ni]	µg/l	<3	<2	-0,22
Zink [Zn]	µg/l	<10	<7	-0,08
PAK				
Naftaleen	µg/l	<0,02	<0,01	0
Som-PAK (interventiefactor)	-		<0,00020 ⁽¹¹⁾	
GECHLOOREERDE KOOLWATERSTOFFEN				
Dichloormethaan	µg/l	<0,2	<0,1	0
Trichloormethaan (Chloroform)	µg/l	<0,2	<0,1	-0,01
Tetrachloormethaan (Tetra)	µg/l	<0,1	<0,1	0,01
Trichlooretheen (Tri)	µg/l	<0,2	<0,1	-0,05
Tetrachlooretheen (Per)	µg/l	0,11	0,11	0
1,1-Dichloorethaan	µg/l	<0,2	<0,1	-0,01
1,2-Dichloorethaan	µg/l	<0,2	<0,1	-0,02
1,1,1-Trichloorethaan	µg/l	<0,1	<0,1	0
1,1,2-Trichloorethaan	µg/l	<0,1	<0,1	0
cis-1,2-Dichlooretheen	µg/l	<0,1	<0,1	
trans-1,2-Dichlooretheen	µg/l	<0,1	<0,1	
1,2-Dichloorethenen (som, 0,7 fact)	µg/l	0,14		
Tribroommethaan (bromoform)	µg/l	<0,2	<0,1 ⁽¹⁴⁾	
Vinylchloride	µg/l	<0,2	<0,1	0,02
cis + trans-1,2-Dichlooretheen	µg/l	<0,2	<0,14	0,01
1,1-Dichlooretheen	µg/l	<0,1	<0,1	0,01
1,2-Dichloorpropaan	µg/l	<0,2	<0,1	
Dichloorpropanen (0,7 som, 1,1+1,2+1,3)	µg/l	0,42		
1,3-Dichloorpropaan	µg/l	<0,2	<0,1	
1,1-Dichloorpropaan	µg/l	<0,2	<0,1	
Dichloorpropaan	µg/l		<0,42	-0
AROMATISCHE VERBINDINGEN				
Benzeen	µg/l	<0,2	<0,1	-0
Tolueen	µg/l	<0,2	<0,1	-0,01
Ethylbenzeen	µg/l	<0,2	<0,1	-0,03
ortho-Xyleen	µg/l	<0,1	<0,1	
meta-/para-Xyleen (som)	µg/l	<0,2	<0,1	
Xylenen (som)	µg/l		<0,21	0
Xylenen (som, 0,7 factor)	µg/l	0,21		
Styreen (Vinylbenzeen)	µg/l	<0,2	<0,1	-0,02
Som 16 Aromatische oplosmiddelen	µg/l		<0,77 ^(2,14)	
OVERIGE (ORGANISCHE) VERBINDINGEN				
Minerale olie C10 - C12	µg/l	<25	18 ⁽⁶⁾	
Minerale olie C12 - C22	µg/l	<25	18 ⁽⁶⁾	
Minerale olie C22 - C30	µg/l	<25	18 ⁽⁶⁾	
Minerale olie C30 - C40	µg/l	<25	18 ⁽⁶⁾	
Minerale olie (totaal)	µg/l	<50	<35	-0,03

< : kleiner dan de detectielimiet

µg/l : <= Streefwaarde

µg/l : > Streefwaarde

µg/l : > Interventiewaarde

11 : Enkele parameters ontbreken in de berekening van de somfractie

14 : Streefwaarde ontbreekt zorgplicht van toepassing

2 : Enkele parameters ontbreken in de som

6 : Heeft geen normwaarde

: verhoogde rapportagegrens

GSSD : Gestandaardiseerde meetwaarde

Index : (GSSD - S) / (I - S)

- Getoetst via de BoToVa service, versie 2.0.0 -

tabel 4: Normwaarden grondwater

		S	S Diep	Indicatief	I
METALEN					
Barium [Ba]	µg/l	50	200		625
Cadmium [Cd]	µg/l	0,4	0,06		6
Kobalt [Co]	µg/l	20	0,7		100
Koper [Cu]	µg/l	15	1,3		75
Kwik [Hg]	µg/l	0,05	0,01		0,3
Lood [Pb]	µg/l	15	1,7		75
Molybdeen [Mo]	µg/l	5	3,6		300
Nikkel [Ni]	µg/l	15	2,1		75
Zink [Zn]	µg/l	65	24		800
PAK					
Naftaleen	µg/l	0,01			70
GECHLOREERDE KOOLWATERSTOFFEN					
Dichloormethaan	µg/l	0,01			1000
Trichloormethaan (Chloroform)	µg/l	6			400
Tetrachloormethaan (Tetra)	µg/l	0,01			10
Trichlooretheen (Tri)	µg/l	24			500
Tetrachlooretheen (Per)	µg/l	0,01			40
1,1-Dichloorethaan	µg/l	7			900
1,2-Dichloorethaan	µg/l	7			400
1,1,1-Trichloorethaan	µg/l	0,01			300
1,1,2-Trichloorethaan	µg/l	0,01			130
Tribroommethaan (bromoform)	µg/l				630
Vinylchloride	µg/l	0,01			5
cis + trans-1,2-Dichlooretheen	µg/l	0,01			20
1,1-Dichlooretheen	µg/l	0,01			10
Dichloorpropaan	µg/l	0,8			80
AROMATISCHE VERBINDINGEN					
Benzeen	µg/l	0,2			30
Tolueen	µg/l	7			1000
Ethylbenzeen	µg/l	4			150
Xylenen (som)	µg/l	0,2			70
Styreen (Vinylbenzeen)	µg/l	6			300
Som 16 Aromatische oplosmiddelen	µg/l			150	
OVERIGE (ORGANISCHE) VERBINDINGEN					
Minerale olie (totaal)	µg/l	50			600

bijlage 5:
Kwaliteitsborging

Kwaliteitsborging

Erkenningen Kwalibo

De veldwerkzaamheden worden uitgevoerd conform de eisen uit het Besluit Bodemkwaliteit. Hoofdstuk 2 van dit besluit beschrijft de kwaliteitsborging in het bodembeheer, ook wel bekend als Kwalibo. Het onderdeel Kwalibo geeft regels voor de uitvoering van werkzaamheden in de (water)bodemsector en stelt eisen aan de uitvoerders en de bodemintermediairs.

Bodemintermediairs mogen alleen onder Kwalibo werkzaamheden verrichten als zij daarvoor zijn erkend. Rijkswaterstaat Leefomgeving beheert de erkenningen. Een erkenning is een beschikking, afgegeven in het kader van het Besluit bodemkwaliteit, waarin staat dat de bodemintermediair voldoet aan de gestelde voorwaarden. Bevoegd gezag mag alleen gegevens accepteren van een erkende intermediair.

De kwaliteitseisen zijn vastgelegd in beoordelingsrichtlijnen, protocollen en andere documenten. Daarin is beschreven hoe een bodemintermediair bepaalde werkzaamheden moet uitvoeren. Aveco de Bondt borgt dat de veldwerkzaamheden, monsterneming en/of milieukundige begeleiding worden uitgevoerd door of onder directe leiding van een erkend medewerker conform onze procescertificaten:

- Monsterneming voor partijkeuringen. Waarbij de uitgevoerde processen voldoen aan de beoordelingsrichtlijn SIKB 1000 “Monsterneming voor partijkeuringen”.
- Veldwerk bij milieuhygiënisch bodemonderzoek. Waarbij de uitgevoerde processen voldoen aan de beoordelingsrichtlijn SIKB 2000 “Veldwerk bij milieuhygiënisch bodemonderzoek”.
- Milieukundige begeleiding van (water)bodemsaneringen en nazorg.
Waarbij de uitgevoerde processen voldoen aan de beoordelingsrichtlijn SIKB 6000 “Milieukundige begeleiding en evaluatie van bodemsanering”.

De procescertificaten staan op naam van Aveco de Bondt bv. Aveco de Bondt bv is statutair gevestigd te Rijssen en geregistreerd onder nummer Kamer van Koophandel nr. 30169759.

Functiescheiding (integriteit)

Bodemintermediairs moeten onafhankelijk zijn van hun opdrachtgevers om hun integriteit te borgen. Dit moet voorkomen dat eigenaren van bijvoorbeeld verontreinigde locaties of initiatiefnemers tot bijvoorbeeld een bodemsanering op een ongewenste wijze de bodemintermediairs beïnvloeden. De eis van verplichte functiescheiding betreft alleen de relatie opdrachtgever (indien eigenaar) versus bodemintermediair.

Functiescheiding is verplicht voor de onder de voornoemde procescertificaten uit te voeren zogeheten kritische functies. Conform de daartoe in het kwaliteitssysteem van Aveco de Bondt bv opgenomen procedure wordt bij iedere (potentiële) opdracht voor de uitvoering van één van deze kritische functies, gecontroleerd of van functiescheiding sprake is. In onze offertes en rapportages wordt het resultaat van deze toets weergegeven.

tekening 1:
Overzicht locatie met monsterpunten



LEGENDA

- Nieuwbouwprojectie
- Peilbuis
- Boring tot 2,0 m-mv
- Boring tot 0,5 m-mv



project

Schakerpad 16 te Twello

onderdeel

Verkennd bodemonderzoek

-

-

-

werknummer

14009901

Aveco de Bondt

ingenieursbedrijf

Podium 9

Postbus 2674

3800 GE Amersfoort

T +31 (0)88 18 66 010

E amersfoort@avccodebondt.nl

	getekend	gecontroleerd	gezien	blad	1 van 1	formaat	A3
naam	MMK	PTW	GTI	versie	01		
dat./par.	30-04-2015	30-04-2015	30-04-2015	bestandsnaam	140099_VB0	schaal	1:500