





Lengkeek | Twello

24 01 2023

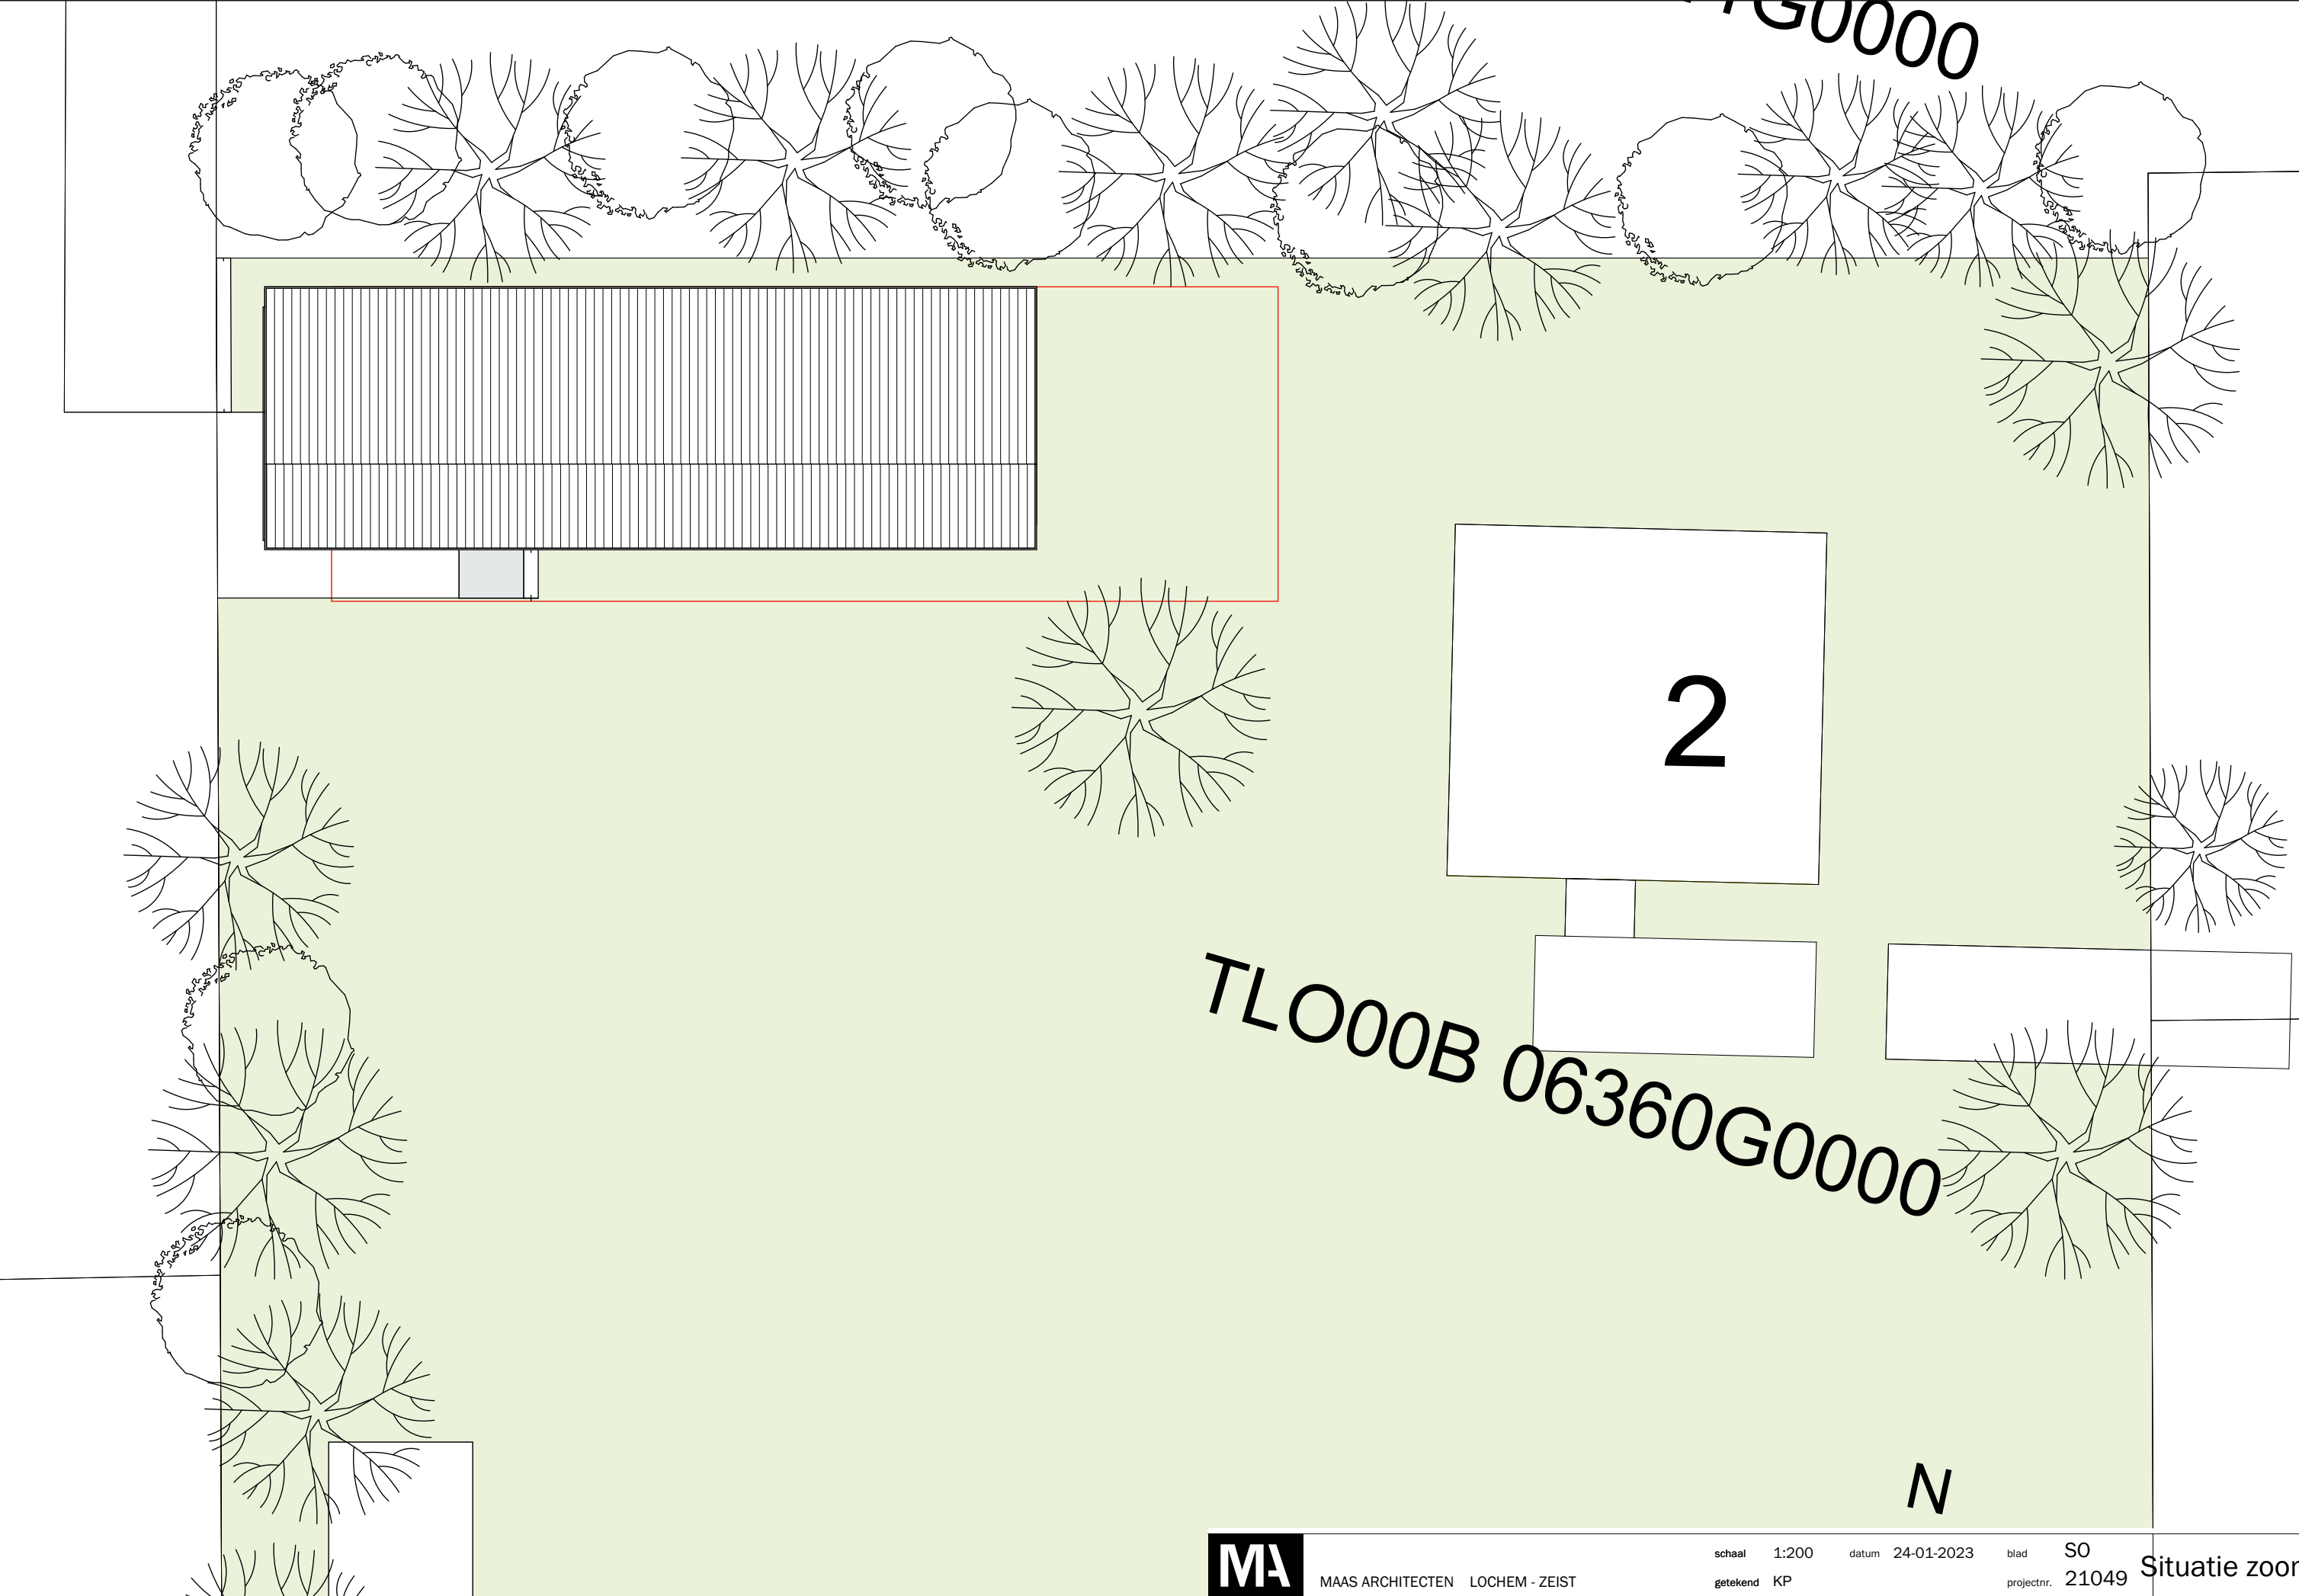




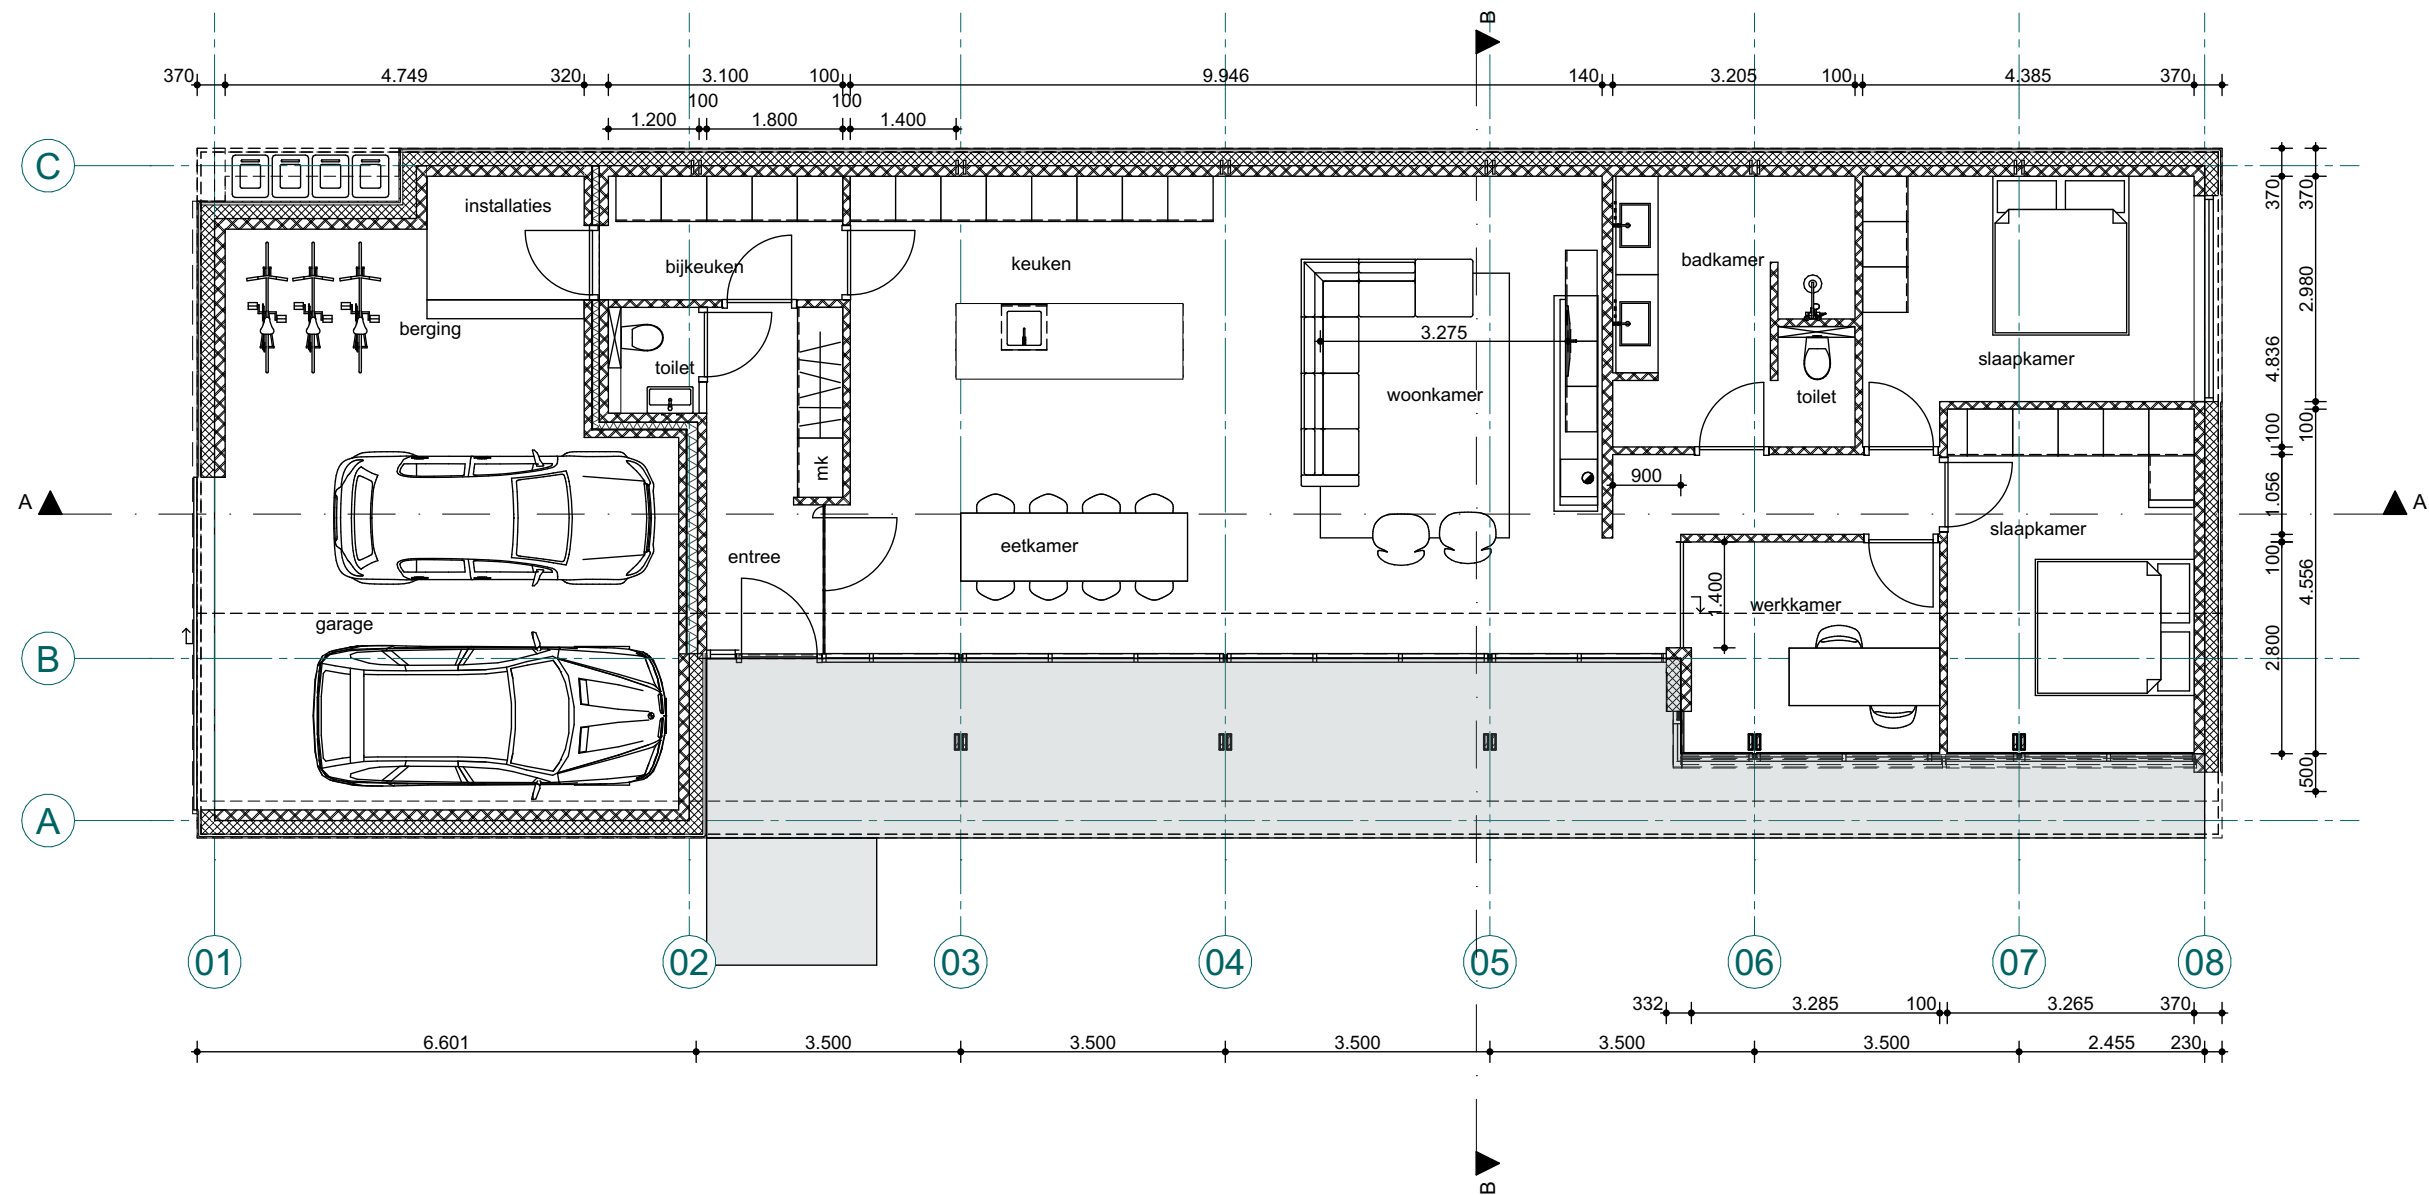





Vorgevel

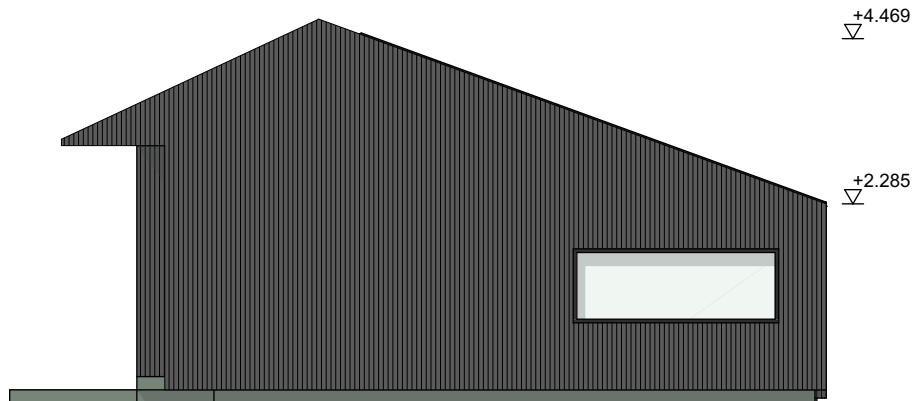

Rechtergevel

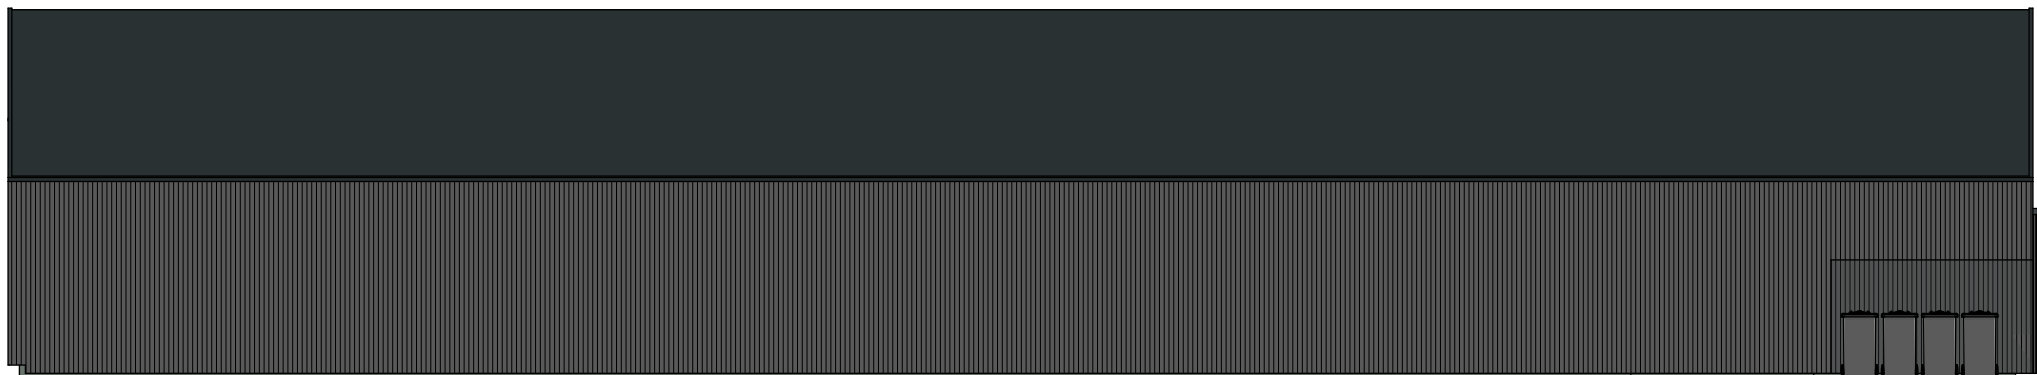


Achtergevel

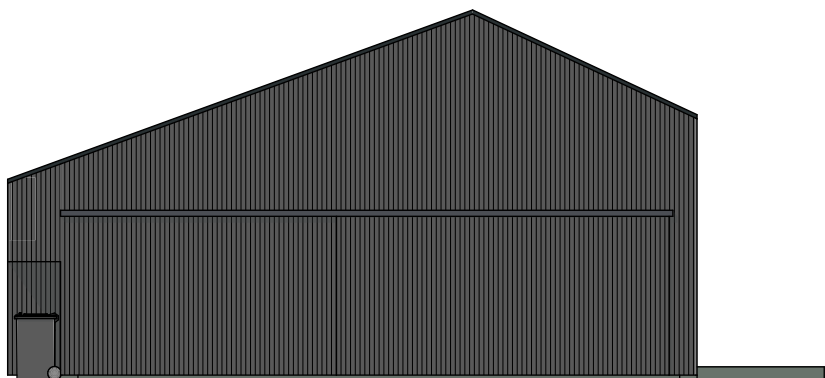


Linkergevel



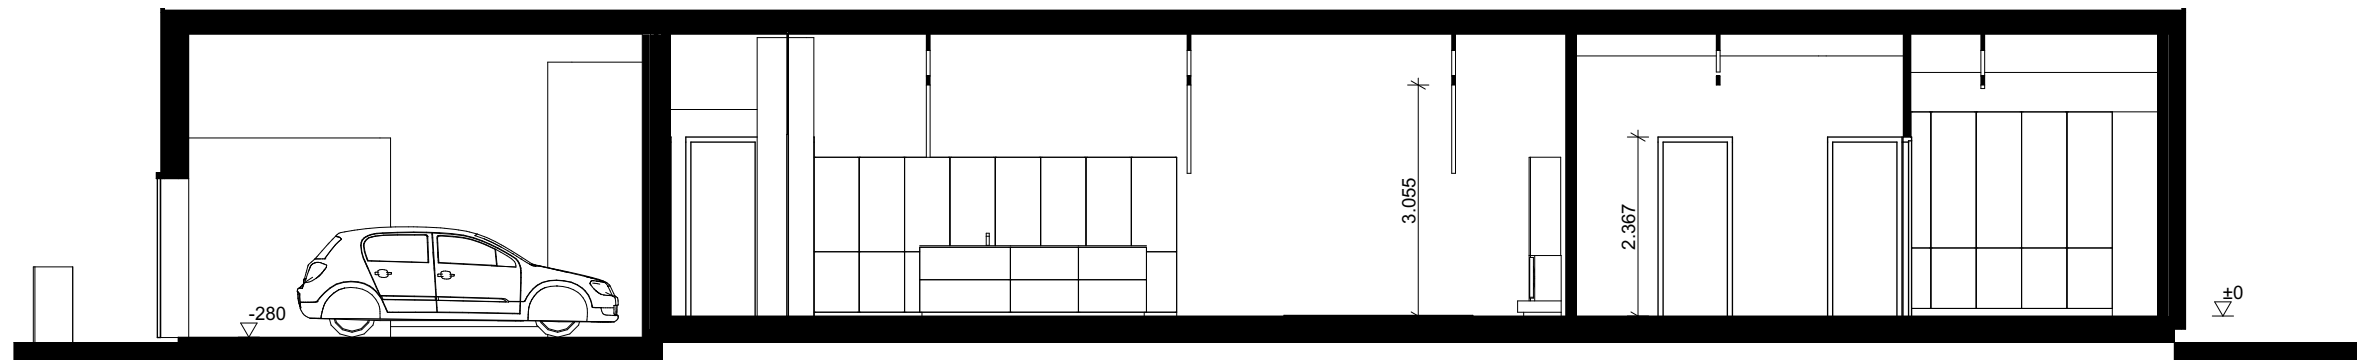

Doorsnede A-A

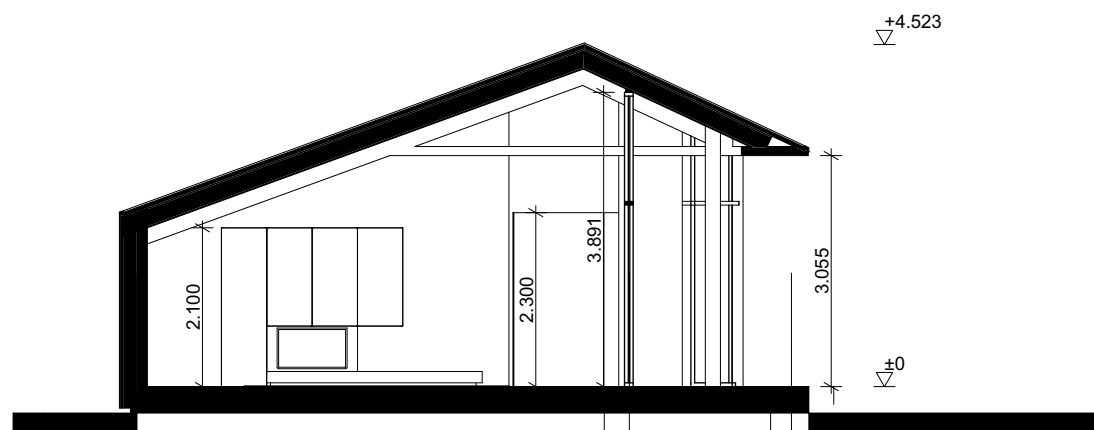

Doorsnede B-B