

Boluwa Eco Systems BV

Milieu advies en onderzoeksbureau

Zwarteweg 1
8181 PD Heerde
Tel. 0578-691218
Fax 0578-691964
E-mail: info@boluwa.nl
Internet: www.boluwa.nl

Verkennd bodemonderzoek
op een locatie aan de
Benedenste Kruisweg 13
te Nijbroek
(Gemeente Voorst)



Protocol:
2001/2002

Kenmerk: 13070

Heerde, 17 juni 2013

BOLUWA ECO SYSTEMS BV
MILIEU ADVIES- EN
ONDERZOEKSBUREAU
ZWARTEWEG 1
8181 PD HEERDE

Verkennd bodemonderzoek
op een locatie aan de
Benedenste Kruisweg 13
te Nijbroek
(Gemeente Voorst)

Opdrachtgever:

Houtvezelbedrijf Fikse BV

Contactpersoon:

Dhr. Fikse

Adres:

Benedenste Kruisweg 13
7397 NJ NIJBROEK

Kenmerk: 13070

Heerde, 17 juni 2013

BOLUWA ECO SYSTEMS BV
MILIEU ADVIES- EN
ONDERZOEKSBUREAU
ZWARTEWEG 1
8181 PD HEERDE

INHOUDSOPGAVE

Pagina 1

1	Inleiding	2
2	Inventarisatie	3
3	Uitgevoerd veld- en laboratoriumonderzoek	6
4	Resultaten veldonderzoek	7
5	Resultaten laboratoriumonderzoek	8
5.1	Toetsingskader	8
5.2	Analyseresultaten	8
6	Conclusies	10
6.1	Aanbevelingen	11
7	Zorgvuldigheid onderzoek	12

Bijlagen:

1	Onderzoekslocatie op topografische kaart
2	Situatie van boringen en peilbuizen
3	Boorprofielen en verklaringenblad
4	Toegepaste methode bij veldwerk en laboratorium onderzoek
5	Analyseresultaten met toetsingstabel

Door dhr. Fikse van Houtvezelbedrijf Fikse BV uit Nijbroek is op 17 mei 2013 opdracht verleend tot het instellen van een verkennend bodemonderzoek ter plaatse van een locatie aan de Benedenste Kruisweg 13 te Nijbroek.

Voor de ligging van de onderzoekslocatie wordt verwezen naar bijlage 1.
De inrichting van de locatie is weergegeven in bijlage 2.

Het verkennend bodemonderzoek dient voor het verkrijgen van een bouwvergunning op het perceel in verband met de uitbreiding van het bestaande bedrijfsgebouw op de locatie.

Doel van het onderzoek is het vaststellen van eventuele verontreiniging van grond en grondwater van de locatie en een globaal inzicht te verschaffen in de aard, plaats en concentratie van eventuele verontreinigende stoffen.

Het vooronderzoek is uitgevoerd volgens de Nederlandse Norm NEN 5725. (strategie voor het uitvoeren van vooronderzoek bij verkennend en nader onderzoek)

Gezien de aanleiding van dit onderzoek is een standaard vooronderzoek uitgevoerd. In dit vooronderzoek hebben wij informatie verzameld over het historisch, huidig en toekomstig gebruik van de locatie.

Daarnaast hebben wij informatie verzameld over de bodemopbouw en geohydrologie. Ook hebben wij de omvang van de onderzoekslocatie afgebakend en een onderzoekshypothese opgesteld.

Ten behoeve van dit vooronderzoek hebben wij de volgende bronnen geraadpleegd:

- informatie verstrekt door de opdrachtgever
- Kadaster
- Topografische Dienst
- Grondwaterkaart Nederland
- www.bodemloket.nl
- www.bodematlas.nl
- www.atlasleefomgeving.nl
- gemeente Voorst (contactpersoon dhr. N. Wisselink)

Uit deze gegevens kan worden opgemaakt dat er mogelijk bodembedreigende activiteiten op de onderzoekslocatie hebben plaatsgevonden.

In de volgende hoofdstukken zal achtereenvolgens worden ingegaan op de verrichte veld- en laboratoriumwerkzaamheden en de resultaten van het onderzoek. In hoofdstuk 6 worden de bevindingen geïnterpreteerd, alsmede conclusies getrokken over de actuele kwaliteit van de grond en het grondwater op de locatie.

De onderzoekslocatie ligt op het perceel Benedenste Kruisweg 13 te Nijbroek.

Het perceel is kadastraal bekend als de gemeente Nijbroek, sectie B, nr. 1797.

x-coördinaat = 199.590 en y-coördinaat = 479.743.

Het onderzoek dient voor het verkrijgen van een bouwvergunning op het perceel in verband met de uitbreiding van het bestaande bedrijfsgebouw op de locatie.

Historisch gebruik.

Het perceel is reeds lange tijd bedrijfsmatig in gebruik.

Het bedrijf op de locatie is begonnen met diervoeders en heeft zich vervolgens gespecialiseerd in de in- en verkoop, het verwerken en het transporteren van vlas, zaagsel, houtvezel, houtschillen en resthout.

Het perceel ligt in het buitengebied ten noordwesten van Nijbroek.

Op de locatie is een bovengrondse dieselolietank aanwezig. Deze is gelegen in een lekbak in het bedrijfspand.

Op een gedeelte van het perceel is in het verleden brand geweest. Dit betreft het gedeelte in de nabijheid van de olietank.

Er heeft in december 1999 een inventariserend bodemonderzoek in het kader van de BSB-operatie op de locatie plaatsgevonden. Dit onderzoek is uitgevoerd ter plaatse van de bovengrondse gasolietank (tevens afgebrand gedeelte) door De Klinker Milieu en Adviesbureau, rapportnr. 991115BN.110, d.d. 18 februari 2000.

In de bovengrond zijn licht verhoogde gehalten benzeen en PAK (10-VROM) aangetoond. In het grondwater zijn geen verhoogde gehalten geconstateerd.

Huidig gebruik.

Voor de ligging van de onderzoekslocatie wordt verwezen naar bijlage 1.
De inrichting van de locatie is weergegeven in bijlage 2.

Op het perceel bevindt zich bebouwing in de vorm van de huidige bedrijfshal.

De bedrijfsactiviteiten bestaan uit in de in- en verkoop, het verwerken en het transporteren

van vlas, zaagsel, houtvezel, houtschillen en resthout.

Rondom het bedrijfsgebouw bestaat de verharding uit stelconplaten en klinkers.

Het achterterrein is in gebruik als stalling/opslag van containerbakken.

Het gehele perceel heeft een oppervlakte van ca. 5.500 m². De onderzoekslocatie betreft het gedeelte waar de nieuwbouw plaats zal vinden en heeft een oppervlakte van ca. 525 m².

Toekomstig gebruik

Het gebruik van de locatie zal voor zover bekend niet veranderen. Wel zal het bestaande bedrijfsgebouw aan de achterzijde worden uitgebreid.

Tot heden is er in deze situatie geen wijziging.

Geohydrologische gegevens

De geohydrologische formatie rond de locatie in Nijbroek is volgens de grondwaterkaart van Nederland als volgt:

- het maaiveld bevindt zich op circa 2.9 m + NAP;
- de afdekkende laag bestaat uit holocene IJsselklei en heeft plaatselijk een laagdikte van 1 tot enkele meters;
- het eerste watervoerende pakket bestaat uit fijne en grove zanden van de Formatie van Harderwijk en heeft een dikte van circa 110 meter;
- een scheidende laag, bestaande uit klei en slibhoudende zanden, wordt gevormd door de afzettingen van de Formatie van Tegelen;
- een tweede watervoerende pakket bestaat uit fijn zand van de Formatie van Maassluis en begint op ca. 130 m-mv.

Het freatisch grondwater bevindt zich op een diepte van 1.72 m-mv. Volgens de Grondwaterkaart van Nederland is door de drainerende werking van de IJssel de stromingsrichting globaal in noordoostelijke richting.

Opzet van het onderzoek is om de locatie te onderzoeken, om de milieukwaliteit van de grond en het grondwater vast te stellen.

Hypothese

Uit voorgaande informatie kan worden opgemaakt dat er een verdachte deellocatie op het terrein aanwezig is in de vorm van een bovengrondse dieselolietank/afgebrande gedeelte. Dit gedeelte valt echter buiten het huidige te onderzoeken gedeelte. De afstand tot de onderzoekslocatie is dermate groot dat hier geen invloed van te verwachten valt.

De onderzoekslocatie wordt derhalve als onverdacht bestempeld.

De onderzoeksstrategie voor het terrein is gebaseerd op verkennend bodemonderzoek, zoals is beschreven in de NEN-5740 voor een onverdachte locatie (ONV).

De relevante resultaten van het zintuiglijk en chemisch onderzoek van de bovengenoemde onderzoekspunten zijn mede in dit rapport opgenomen om een totaalbeeld te krijgen van de locatie.

Ten behoeve van het onderzoek is een programma voor veld- en laboratoriumonderzoek opgesteld.

Het veldwerk, de analyses en de voorbehandeling zijn uitgevoerd conform de geldende NEN- en NVN-normen. [zie bijlage 4.2]

De veldwerkzaamheden zijn op 22-05-2013 en 29-05-2013 uitgevoerd door E. de Vries en hebben bestaan uit:[zie voor de situatie van de boringen bijlage 2]

- het verrichten van 6 handboringen variabel van 0 – 3.30 m beneden maaiveld [-m.v.];
- het zintuiglijk beoordelen van de uit de boringen vrijkomende grond op bodemkundige eigenschappen en op eventueel aanwezige verontreinigingskenmerken;
- het nemen van grondmonsters;
- het plaatsen van 1 peilbuis;
- het doorpompen van de geplaatste peilbuis;
- het nemen van een grondwatermonster uit de peilbuis, een week na plaatsing.

Uit het materiaal van de boringen 1 t/m 6 zijn van de verschillende bodemlagen mengmonsters samengesteld, deze mengmonsters met de verschillende analyses zijn:

- | | |
|------------------|-----------------------------|
| - MM1: B1 t/m B6 | [0 - 0.5 m-mv, NEN-grond] |
| - MM2: B1, B2 | [0.5 - 2.0 m-mv, NEN-grond] |

Uit de boring B1[peilbuis] is een grondwatermonster genomen en bemonsterd, dit grondwatermonster met analyse is:

- | | |
|-------------|-------------------|
| - GWM1: Pb1 | [NEN-grondwater] |
|-------------|-------------------|

zie bijlage 5 voor de analyse uitslagen van dit rapport.

De bemonstering en analyse zijn uitgevoerd conform het protocol voor verkennend bodemonderzoek volgens de NEN 5740, onder certificaat van de BRL SIKB 2000 (nr. EC-SIK-20249).

Tijdens het onderzoek is gelet op afwijkingen, die duiden op de aanwezigheid van milieuvreemde en/of schadelijke stoffen.

Per boring is een profielbeschrijving gemaakt, welke zijn vermeld in de bijlage 3.

De resultaten van de bodemkundige beoordeling van de boringen zijn weergegeven in de vorm van boorprofielen met beschrijving. [bijlage 3]

De boringen zijn verspreid over de locatie genomen. De bodemopbouw onder de verharding bestaat globaal uit:

Diepte cm-mv	Grond Grofheid soort	Toevoegingen	Kleur	Zintuiglijke waarnemingen
0 - 110	zand matig fijn	geen	lichtgrijs/beige	geen
110 - 120	zand matig fijn	geen	beige/geel	geen
120 - 170	zand matig fijn	geen	lichtgrijs/beige	geen
170 - 180	zand matig fijn	zwak lemig	lichtgrijs/grijs	geen
180 - 330	zand matig fijn	geen	lichtgrijs/grijs	geen

De boringen tot 2.0 m-mv worden in trajecten van ten hoogste 0.5 m bemonsterd, of anders, afhankelijk van de bodemgesteldheid en/of de veldwaarnemingen.

De genomen grondmonsters met de betreffende dieptes van de diverse boringen zijn terug te vinden in de boorstaten.

De boringen worden verdeeld over de onderzoekslocatie, waarbij tijdens het onderzoek naar aanleiding van de aangetroffen bevindingen, de strategie aangepast kan worden.

Tijdens het veldonderzoek zijn bij de boringen de volgende zintuiglijke verontreinigingen waargenomen:

Boring	Zintuiglijke verontreiniging	Diepte (m-mv)
B1 t/m B6	geen	0 – 0.50
B1, B2	geen	0.50 – 2.00

Zintuiglijk is geen asbest in of op de bodem aangetroffen. Er heeft echter geen onderzoek conform NEN 5707 naar asbest plaatsgevonden.

Uit de veldwaarnemingen blijkt verder:

	Pb1
Grondwaterniveau (m-mv)	1.72
Zuurgraad (pH)	7.2
Troebelheid (FTU)	29.73
Elektrische geleidbaarheid (EC in $\mu\text{S/cm}$)	765

De toegepaste methoden met betrekking tot het veldwerk en het laboratoriumonderzoek van de grondmonsters zijn beschreven in bijlage 4.

De grondmengmonsters zijn volgens de NEN 5740 geanalyseerd door het AS 3000 erkende laboratorium van ACMAA te Hengelo op de onderstaande parameters en de bijbehorende toetsingswaarden. De analyseresultaten van de monsters zijn weergegeven in bijlage 5.

5.1 Toetsingskader

De analyseresultaten zijn getoetst aan het kader uit de circulaire bodemsanering 2012, waarin een toetsingskader staat vermeld voor een aantal verontreinigende stoffen waarbij men onderscheid maakt in twee toetsingswaarden met concentratieniveau: achtergrondwaarde [S] en interventiewaarde [I].

De achtergrond- en de interventiewaarde zijn gerelateerd aan het humus- en lutumgehalte van de grondmonsters.

[S]achtergrondwaarde: geldt als referentiewaarde en komt overeen met de gemiddelde achtergrondconcentratie waarbij er sprake is van een duurzame bodemkwaliteit.

[I]nterventiewaarde: is te beschouwen als de toetsingswaarde waarboven, afhankelijk van de situatie of er risico's zijn voor schade aan gezondheid en/of milieu, veelal een saneringsonderzoek c.q. sanering wordt uitgevoerd. [$>25 \text{ m}^3$ grond of $>100 \text{ m}^3$ grondwater]

$1/2[S+I]=[N]$ ader: bij gehalten boven deze grens is er sprake van een matige verontreiniging en dient een nader onderzoek [N] uitgevoerd te worden naar de aard en de omvang van de aangetroffen verontreiniging.

5.2 Analyseresultaten

De grondmonsters van de boven- en ondergrond en het grondwatermonster zijn geanalyseerd op het analysepakket van de NEN-5740, de analyseresultaten zijn weergegeven in bijlage 5.

Samenstelling AS 3000 pakketten:

Parameters	AS3010-pakket grond	AS3110-pakket grondwater
Zware metalen (barium, cadmium, cobalt, koper, kwik, lood, molybdeen, nikkel en zink)	X	X
Minerale olie	X	X
PCB's (som 7)	X	X
PAK (10-VROM)	X	
Vluchtige aromatische koolwaterstoffen	-	X
Vluchtige organo Halogeen verbindingen	-	X

De grondmengmonsters zijn getoetst aan de toetsingswaarden met gehalten in mg/kg droge stof. De toetsingwaarden zijn gecorrigeerd voor het gehalte organische stof en de zware metalen zijn tevens gecorrigeerd voor het lutumgehalte.[zie bijlage 5]

Grond

In het onderzochte grondmengmonster van de **bovengrond** (MM1) zijn geen verhoogde parameters aangetoond:

- MM1: - geen

Alle gemeten gehalten zijn lager of gelijk aan de achtergrondwaarde en/of de detectiegrenzen.

In het onderzochte grondmengmonster van de **ondergrond** (MM2) zijn geen verhoogde parameters aangetoond:

- MM2: - geen

Alle gemeten gehalten zijn lager of gelijk aan de achtergrondwaarde en/of de detectiegrenzen.

Dit blijkt uit de analyseresultaten, welke getoetst zijn aan de toetsingstabel uit de circulaire bodemsanering 2012, 3 april 2012.

Opgemerkt dient te worden, dat bij analyses van mengmonsters de gehalten in individuele deelmonsters, zowel hoger als lager kunnen zijn dan het gemeten gehalte in het mengmonster.

Grondwater

In het grondwatermonster GWM1 afkomstig uit de peilbuis bij de boring B1 is een licht [$>$ streefwaarde] verhoogde parameter aangetoond, deze is:

- GWM1-Pb1: - barium (170 $\mu\text{g/l}$)*

* = overschrijding streefwaarde

Alle overige gemeten gehalten zijn lager of gelijk aan de streefwaarde en/of de detectiegrenzen.

Bovenstaande concentraties zijn getoetst aan de toetsingstabel uit de circulaire bodemsanering 2012, 3 april 2012.

In opdracht van dhr. Fikse van Houtvezelbedrijf Fikse BV heeft Boluwa Eco Systems BV een verkennend bodemonderzoek verricht naar eventuele aanwezigheid van verontreiniging van grond en grondwater van een locatie aan de Benedenste Kruisweg 13 te Nijbroek.

Voor de opzet van het onderzoek is uitgegaan van een onverdachte locatie op basis van de NEN 5740 norm.

Uitgevoerd zijn in totaal 6 boringen tot een variabele diepte van 0 tot 3.30 m-mv.

Geanalyseerd zijn:

- 1 grondmengmonster bovengrond [0 - 0.50 m];
- 1 grondmengmonster ondergrond [0.50 - 2.00 m];
- 1 grondwatermonster uit de peilbuis bij boring B1.

Op basis van de resultaten van het onderzoek kan geconcludeerd worden dat:

In de **bovengrond** van MM1 zijn geen verhoogde gehalten aangetoond.

In de **ondergrond** van MM2 zijn geen verhoogde gehalten aangetoond.

In het **grondwater** van Pb1 is een licht [$>$ streefwaarde] verhoogd gehalte barium aangetoond.

Het aangetroffen licht verhoogde gehalte barium is waarschijnlijk van natuurlijke oorsprong. Zware metalen kunnen van nature in de ondergrond aanwezig zijn. In de loop der jaren zijn deze metalen uitgespoeld naar het grondwater.

Toetsing van de onderzoekshypothese

Op basis van de onderzoeksresultaten wordt de hypothese, dat er wordt uitgegaan van een onverdachte locatie aangenomen voor de grond en verworpen voor het grondwater.

Met betrekking tot de gevolgde onderzoeksstrategie wordt gesteld dat op basis van de beschikbare gegevens, de strategie voldoende van opzet is geweest om de toetsing te verrichten.

De kwaliteit van de bodem geeft op basis van deze gegevens geen milieuhygiënische belemmeringen voor de nieuwbouw op het perceel.

6.1 Aanbeveling.

Volgens het toetsingskader uit de circulaire bodemsanering 2012, gedateerd van 3 april 2012, heeft op de betreffende locatie geen nader onderzoek plaats te vinden, aangezien geen van de onderzochte parameters zich boven het gemiddelde van $1/2\{S+I\}$ bevindt.

Hergebruik van eventueel bij graafwerkzaamheden vrijkomende grond op het eigen terrein is zondermeer toegestaan.

Eventueel vrijkomende grond mag echter tegenwoordig niet zondermeer worden afgevoerd of elders worden toegepast. De regels van het Besluit Bodem Kwaliteit zijn hierop mogelijk van toepassing. Voor meer informatie hierover kunt u zich wenden tot de afdeling milieu van de gemeente Voorst.



ing. G. van Dijk


Het in dit rapport beschreven onderzoek is op zorgvuldige wijze verricht. Een bodemonderzoek is echter gebaseerd op door bevoegd gezag en opdrachtgever verstrekte informatie en/of aanwijzingen, zintuiglijke waarnemingen en een beperkt aantal controlemonsters van de bodem.

Hierdoor blijft het mogelijk dat lokale afwijkingen in de bodem kunnen voorkomen, die tijdens dit onderzoek niet naar voren zijn gekomen. Boluwa Eco Systems BV acht zich niet aansprakelijk voor de schade die hieruit voort kan vloeien.

Hierbij wordt er tevens op gewezen, dat een op enig moment uitgevoerd bodemonderzoek een momentopname is, waarbij diverse invloeden van belang zijn, zoals: ophogingen met grond van elders, storende lagen in de bodem, gebruik van het perceel, lozingen e.d. of van naburige terreinen via het grondwater.

Naarmate de termijn tussen de uitvoering van het bodemonderzoek en het interpreteren van de resultaten van dit rapport groter wordt, dient meer voorzichtigheid te worden betracht bij het beoordelen en het gebruik van de onderzoeksresultaten.

BIJLAGEN

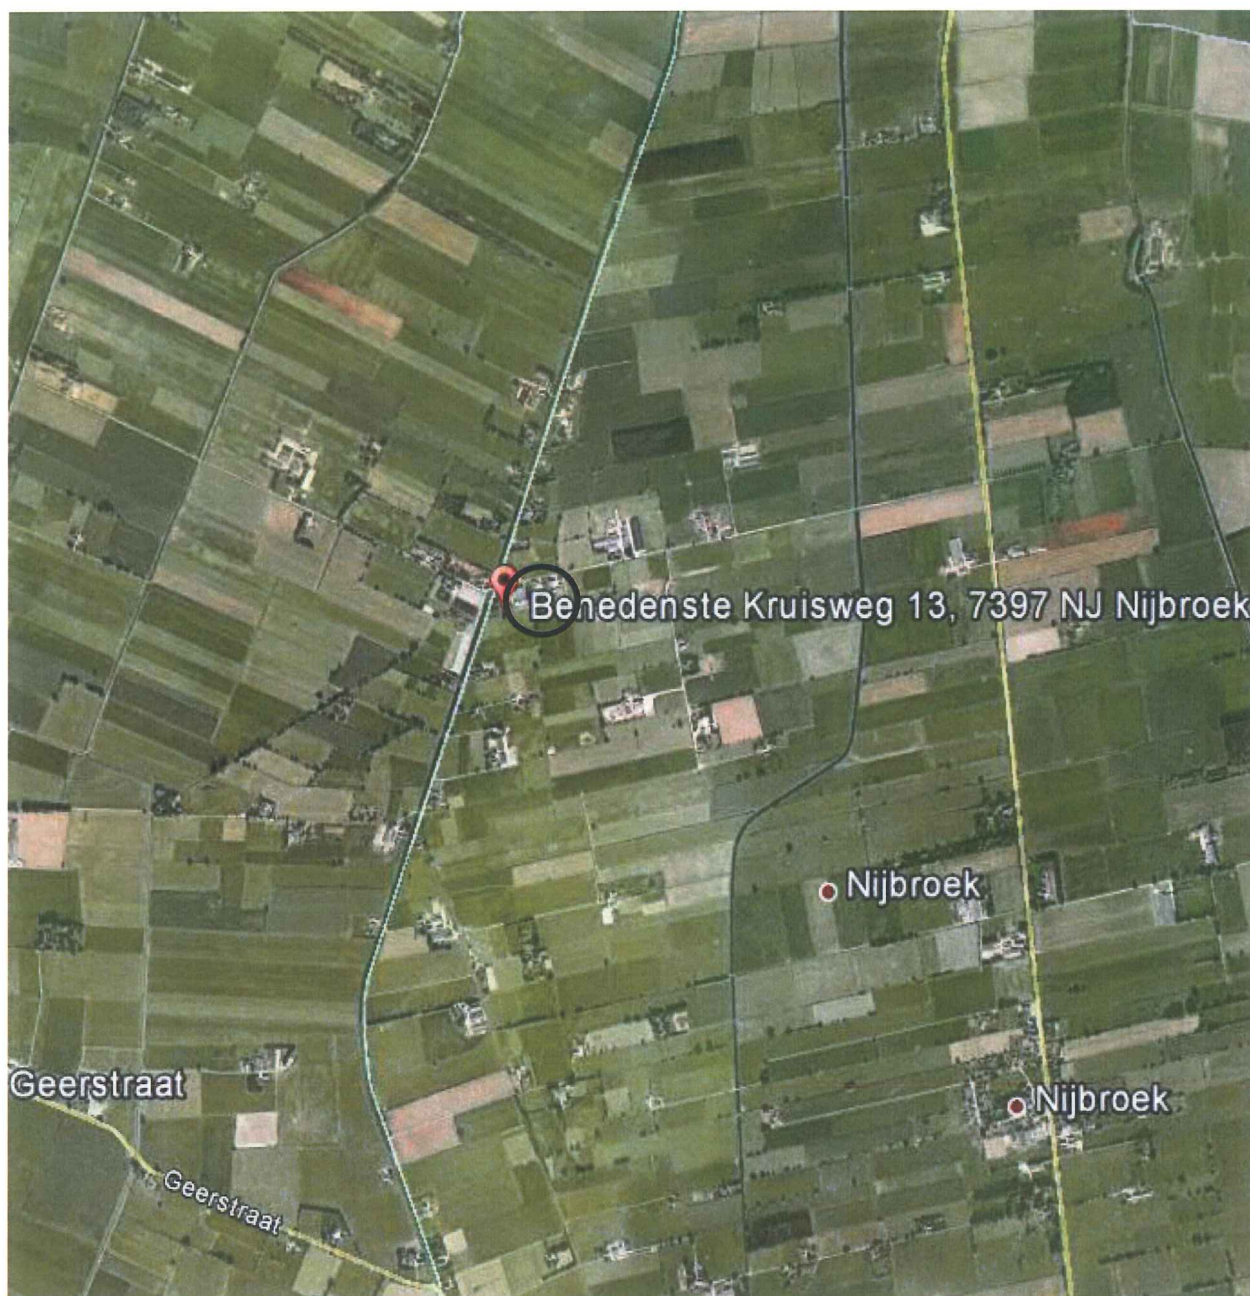

○ = Onderzoeklocatie

Bijlage 1: Locatie	
Gemeente Voorst	
Benedenste Kruisweg 13 te Nijbroek	
Sectie: B. nr.: 1797	Pr.nr.: 13070
 Boluwa Eco Systems BV Milieu advies en onderzoeksbureau	Schaal: 1:25000
	Get.: G. v. Dijk



0 m 5 m 25 m

12345

25

Deze kaart is noordgericht

Perceelnummer

Huisnummer

Vastgestelde kadastrale grens

Voorlopige kadastrale grens

Administratieve kadastrale grens

Bebouwing

Overige topografie

Schaal 1:500

Kadastrale gemeente

Sectie

Perceel

NIJBROEK

B

1797


Voor een eensluidend uittreksel, Apeldoorn, 17 mei 2013

De bewaarder van het kadaster en de openbare registers

Aan dit uittreksel kunnen geen betrouwbare maten worden ontleend.

De Dienst voor het kadaster en de openbare registers behoudt zich de intellectuele eigendomsrechten voor, waaronder het auteursrecht en het databankenrecht.

Benedenste Kruisweg

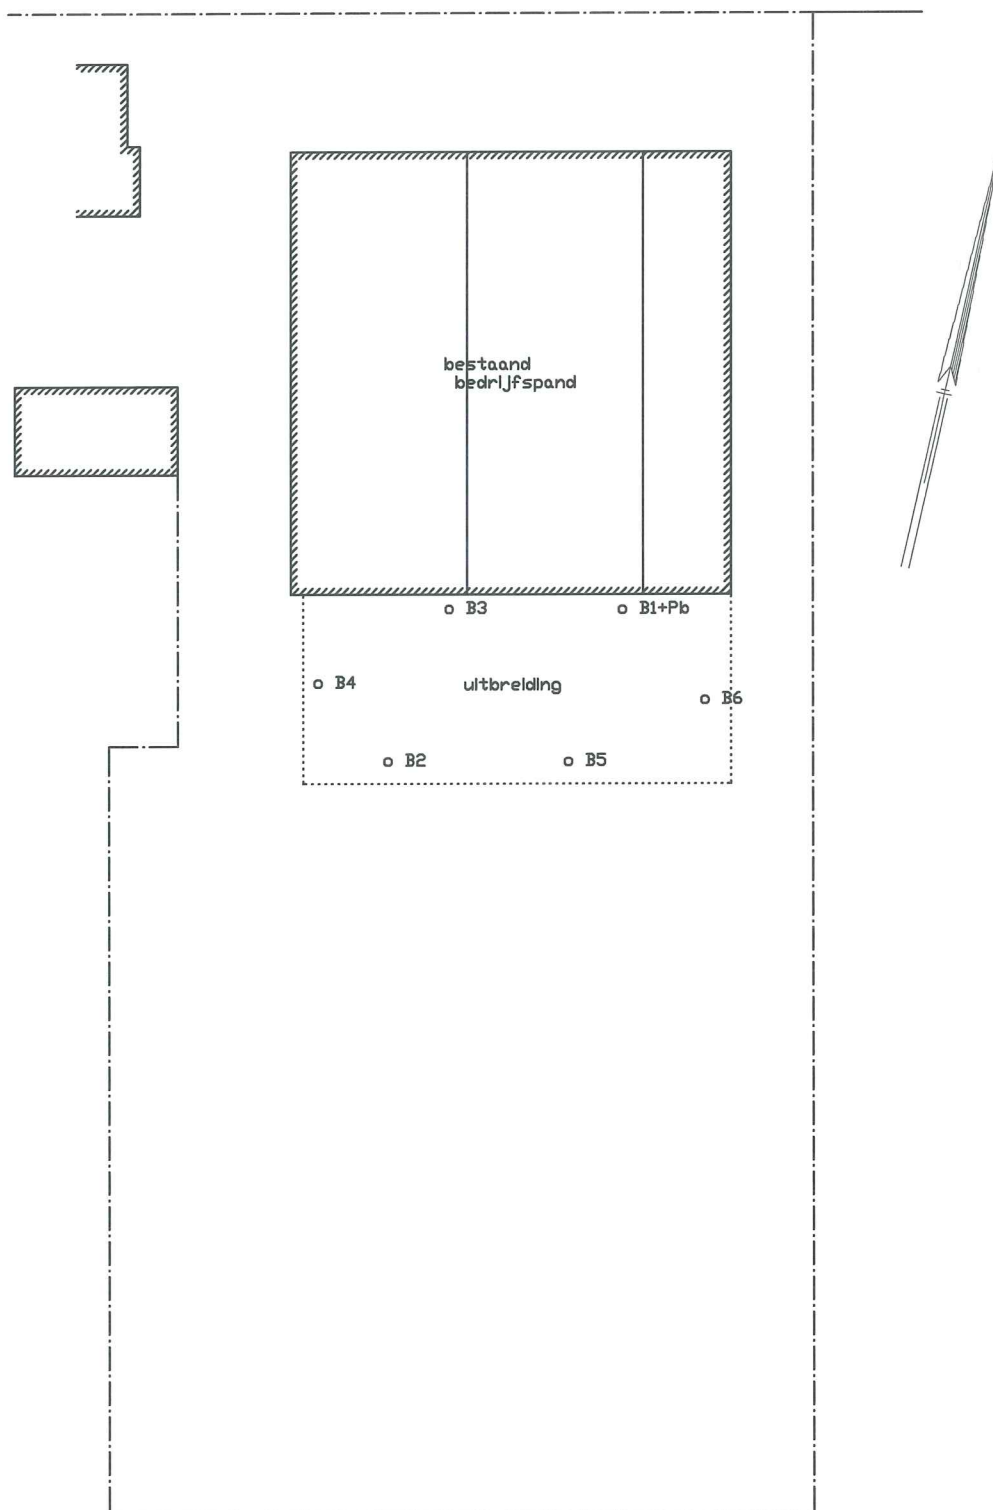

- o B1 = boring + nummer
- o B1+Pb = boring + peilbuis + nummer

Bijlage 2: Situatie	
Gemeente Voorst	
Benedenste Kruisweg 13 te Nijbroek	
Sectie: B. nr.: 1797	Pr. nr.: 13070
 Bolwerk Eco Systems BV Milieu advies en onderzoeksbureau	Schaal: 1: 600
	Get.: G. v. Dijk

Boorbeschrijvingen

BIJLAGE 3
Blad 1

Verklaring van gebruikte afkortingen en symbolen.

Indeling grondsoorten:

zw gnd	= zwarte grond
op gnd	= opgebrachte grond
znd	= zand [grof-matig-fijn]
kl	= klei
le	= lemig
grd	= grind [grof-middel-fijn]
vee	= veen
pui	= puin

Indeling kleuren:

zw	= zwart
br	= bruin
gl	= geel
gr	= grijs
rd	= rood
w	= wit
gn	= groen
be	= beige
or	= oranje

Indeling geur:

geen	= geen afwijkende geur
licht	= licht afwijkende geur
afw	= afwijkende geur
st afw	= sterk afwijkende geur

Indeling verhardingen:

kl	= klinkers
tg	= tegels
pv	= puinverharding
asf	= asfalt
bet	= beton

Boorprofielen en zintuiglijke waarnemingenBIJLAGE 3
Blad 2Locatie : Benedenste Kruisweg 13 te Nijbroek
Projectnummer : 13033

Boring nr.	Diepte in m-mv	omschrijving	toevoegingen	kleur	zintuiglijke waarnemingen
1	0 – 0.08	klinker			
	0.08 – 1.10	matig fijn zand	geen	lichtgrijs/beige	geen
	1.10 – 1.20	matig fijn zand	geen	beige/geel	geen
	1.20 – 1.70	matig fijn zand	geen	lichtgrijs/beige	geen
	1.70 – 1.80	matig fijn zand	zwak lemig	lichtgrijs/grijs	geen
	1.80 – 3.30	matig fijn zand	geen	lichtgrijs/grijs	geen
Grondwater in boorgat: 1.72 m[-mv] Peilfilter: 2.30 - 3.30 m[-mv] GWM1 Pb1 Grondmonster: 0.08 - 0.50 m[-mv] MM1 Grondmonster: 0.50 - 1.00 m[-mv] MM2 Grondmonster: 1.00 - 1.50 m[-mv] MM2 Grondmonster: 1.50 - 2.00 m[-mv] MM2					
2	0 – 0.14	stelcon			
	0.14 – 0.50	matig grof zand	zwak grindig	geel/beige	geen
	0.50 – 1.10	matig fijn zand	uiterst siltig	neutraal grijs	geen
	1.10 – 1.70	matig fijn zand	geen	lichtgrijs	geen
	1.70 – 1.80	matig fijn zand	uiterst siltig	geel/beige/grijs	geen
	1.80 – 2.00	matig fijn zand	geen	neutraal grijs	geen
Grondmonster: 0.14 - 0.50 m[-mv] MM1 Grondmonster: 0.50 - 1.00 m[-mv] MM2 Grondmonster: 1.00 - 1.50 m[-mv] MM2 Grondmonster: 1.50 - 2.00 m[-mv] MM2					
3	0 – 0.08	klinker			
	0.08 – 0.40	matig fijn zand	geen	beige/geel	geen
	0.40 – 0.50	matig fijn zand	zwak siltig	donkergrijs/grijs	geen
Grondmonster: 0.08 - 0.50 m[-mv] MM1					
4	0 – 0.14	stelcon			
	0.14 – 0.50	matig grof zand	zwak grindig	geel/beige	geen
Grondmonster: 0.14 - 0.50 m[-mv] MM1					
5	0 – 0.14	stelcon			
	0.14 – 0.30	matig grof zand	zwak grindig	beige/geel	geen
	0.30 – 0.50	matig fijn zand	matig grindig	lichtgrijs/grijs	geen
Grondmonster: 0.14 - 0.50 m[-mv] MM1					

Boorprofielen en zintuiglijke waarnemingen

BIJLAGE 3
Blad 3

Locatie : Benedenste Kruisweg 13 te Nijbroek
Projectnummer : 13033

Boring nr.	Diepte in m-mv	omschrijving	toevoegingen	kleur	zintuiglijke waarnemingen
6	0 – 0.14	stelcon			
	0.14 – 0.50	matig fijn zand	geen	lichtgrijs	geen
Grondmonster:		0.14 - 0.50 m[-mv] MM1			

Toegepaste methode bij veldwerk en laboratoriumonderzoek

1 Boringen tot aan de grondwaterspiegel

Voor het uitvoeren van de handboringen is gebruik gemaakt van de Edelmanboor. In vrijwel alle bodemtypen kan men met de Edelmanboren van diverse diameters grondmonsters nemen. Afhankelijk van de grondslag kunnen ook andere boren worden ingezet, zoals de grindboor, de riversideboor en de gutsboor.

2 Boringen onder de grondwaterspiegel

Bij het boren onder de grondwaterspiegel is een zuigerboor gebruikt waarmee de grond omhoog is gehaald.

3 Het plaatsen van een waarnemingfilter

Voor het nemen van een grondwatermonster is een zware metalen vrij PVC waarnemingfilter in het boorgat geplaatst met een diameter van 32 mm. Het waarnemingsfilter bestaat uit een geperforeerd deel [het filter] van 1m en een blind bovenstuk tot aan het maaiveld. Om het geperforeerde deel wordt een nylon filterkous aangebracht.

De bovenkant van het filter ter bemonstering van het freatisch grondwater, wordt 0.5 - 1.0 meter beneden grondwaterniveau geplaatst. Het filter is direct na plaatsing schoongepompt waarbij een hoeveelheid van driemaal de boorgatinhoud wordt weggepompt.

4 Het nemen van grondmonsters

Van de bij de boringen vrijkomende grond zijn (per halve meter) grondmonsters in glazen monsterpotten gedaan. Van deze monsters zijn op het laboratorium mengmonsters samengesteld.

De monsterpotten worden opgeslagen in een koele ruimte en 5 weken bewaard voor eventuele aanvullende analyse.

5 Het nemen van grondwatermonsters

Voordat het watermonster is genomen, is het waarnemingsfilter doorgepompt. Bij het doorpompen is gebruik gemaakt van een slangenpomp met een polyetheen slang. De glazen monsterflessen worden voorbehandeld en direct na bemonstering gekoeld [4 °C] en vervoerd naar het laboratorium.

Normen veldwerk en analyse

De uitvoering van het veldwerk is afgeleid van de hieronder genoemde normen.

NPR 5741: Bodem – Boorsystemen en bemonsteringstoestellen voor grond, sediment en grondwater, november 2003;

NEN 5742: Bodem – Monsterneming van grond en sediment ten behoeve van de bepaling van metalen, anorganische verbindingen, matig vluchtige organische verbindingen en fysisch-chemische bodemkenmerken, september 2001;

NEN 5744: Bodem – Monsterneming van grondwater, maart 2011;

NEN 5766: Bodem – Plaatsing van peilbuizen en bepaling van stijghoogten van grondwater in de verzadigde zone, augustus 2003;

NEN 5743: Bodem – Monsterneming van grond en sediment ten behoeve van de bepaling van vluchtige verbindingen, augustus 1995;

Analyse van grond- en grondwatermonsters worden op verschillende elementen en verbindingen bemonsterd volgens de Voorlopige praktijkrichtlijnen voor bemonstering en analyse bij bodemverontreinigingsonderzoek [VPR] en NEN normen bij het AS 3000 erkende laboratorium van ACMAA te Hengelo.

Analysecertificaat

Pagina: 1 van 2

Opdrachtgever:

Opdrachtgever : Boluwa Eco Systems BV
 Aanvrager : Dhr. G. van Dijk
 Adres : Zwarteweg 1
 Postcode en plaats : 8181 PD Heerde

Opdrachtgegevens:

Opdrachtcode : 13070
 Rapportnummer : P130500684 (v1)
 Opdracht omschr. : Benedenste Kruisweg 13
 Bemonsterd door : Opdrachtgever

Labcomcode: : 1305025BLW
 Datum opdracht : 22-05-2013
 Startdatum : 22-05-2013
 Datum rapportage : 28-05-2013

Monstergegevens:

Nr.	Labnr.	Monsteromschrijving	Monstersoort	Datum bemonstering
1	M130501699	: MM1: B1 t/m B6 (0 - 0.5 m-mv)	Grond	22-05-2013
2	M130501700	: MM2: B1, B2 (0,5 - 2,0 m-mv)	Grond	22-05-2013

Resultaten:

Parameter	Intern ref. nr.	Eenheid	1	2
S Mvb. SIKB AS3000	MVB-GROND-01		+	+
S Droge stof	DIV-DS-01	% (m/m)	91,7	87,9
S Organische stof	DIV-ORG-G01	% van ds	<1,0 ⁽¹⁾	<1,0 ⁽¹⁾
Korrelgrootteverdeling				
S Lutum (korrelfractie < 2 µm)	DIV-LUT-G01	% van ds	1,5	4,1
Metalen				
S Barium	ICP-MET-01	mg/kg ds	<10	17
S Cadmium	ICP-MET-01	mg/kg ds	<0,30	<0,30
S Kobalt	ICP-MET-01	mg/kg ds	<3,0	<3,0
S Koper	ICP-MET-01	mg/kg ds	<5,0	<5,0
S Kwik	MERCUR-MET-01	mg/kg ds	<0,10	<0,10
S Lood	ICP-MET-01	mg/kg ds	<10	<10
S Molybdeen	ICP-MET-01	mg/kg ds	<1,5	<1,5
S Nikkel	ICP-MET-01	mg/kg ds	<5,0	<5,0
S Zink	ICP-MET-01	mg/kg ds	<10	<10
Minerale olie				
S Minerale olie C10 - C40	GC-OLIE-01	mg/kg ds	<35	<35
Minerale olie C10 - C12	GC-OLIE-01	mg/kg ds	<20	<20
Minerale olie C12 - C22	GC-OLIE-01	mg/kg ds	<20	<20
Minerale olie C22 - C30	GC-OLIE-01	mg/kg ds	<20	<20
Minerale olie C30 - C40	GC-OLIE-01	mg/kg ds	<20	<20
Chromatogram			-	-
Polychloorbifenylen				
S PCB 28	LV-GCMS-01	mg/kg ds	<0,0010	<0,0010
S PCB 52	LV-GCMS-01	mg/kg ds	<0,0010	<0,0010
S PCB 101	LV-GCMS-01	mg/kg ds	<0,0010	<0,0010
S PCB 118	LV-GCMS-01	mg/kg ds	<0,0010	<0,0010
S PCB 138	LV-GCMS-01	mg/kg ds	<0,0010	<0,0010
S PCB 153	LV-GCMS-01	mg/kg ds	<0,0010	<0,0010
S PCB 180	LV-GCMS-01	mg/kg ds	<0,0010	<0,0010
S PCB (som 7)	LV-GCMS-01	mg/kg ds	0,0049 ⁽²⁾	0,0049 ⁽²⁾

Zie volgende pagina



HET MILIEULABORATORIUM IS INGESCHREVEN IN HET RvA REGISTER VOOR TESTLABORATORIA

ONDER NR. L100 VOOR GEBIEDEN ZOALS NADER OMSCHREVEN IN DE ACCREDITATIE

ACMAA B.V.
 Hazenweg 30
 7556 BM Hengelo

telefoon 074 - 2560600
 fax 074 - 2508402
 e-mail info@acmaa.nl

website www.acmaa.nl
 Banknr. Rabo 11.09.61.900
 Handelsregister 060.58.291 Enschede

BTWnr. NL801877118B01
 IBAN NL24RABO0110961900
 Swiftadres RABONL2U

Analysecertificaat

Pagina: 2 van 2

Opdrachtgever:

Opdrachtgever : Boluwa Eco Systems BV
 Aanvrager : Dhr. G. van Dijk
 Adres : Zwarteweg 1
 Postcode en plaats : 8181 PD Heerde

Opdrachtgegevens:

Opdrachtcode	: 13070	Labcomcode:	: 1305025BLW
Rapportnummer	: P130500684 (v1)	Datum opdracht	: 22-05-2013
Opdracht omschr.	: Benedenste Kruisweg 13	Startdatum	: 22-05-2013
Bemonsterd door	: Opdrachtgever	Datum rapportage	: 28-05-2013

Monstergegevens:

Nr.	Labnr.	Monsteromschrijving	Monstersoort	Datum bemonstering
1	M130501699	: MM1: B1 t/m B6 (0 - 0,5 m-mv)	Grond	22-05-2013
2	M130501700	: MM2: B1, B2 (0,5 - 2,0 m-mv)	Grond	22-05-2013

Resultaten:

Parameter	Intern ref. nr.	Eenheid	1	2
Polycyclische aromatische koolwaterstoffen (VROM)				
S Naftaleen	HPLC-PAK-01	mg/kg ds	<0,05	<0,05
S Fenanthreen	HPLC-PAK-01	mg/kg ds	<0,05	<0,05
S Anthraceen	HPLC-PAK-01	mg/kg ds	<0,05	<0,05
S Fluorantheen	HPLC-PAK-01	mg/kg ds	<0,05	<0,05
S Benzo(a)anthraceen	HPLC-PAK-01	mg/kg ds	<0,05	<0,05
S Chryseen	HPLC-PAK-01	mg/kg ds	<0,05	<0,05
S Benzo(k)fluorantheen	HPLC-PAK-01	mg/kg ds	<0,05	<0,05
S Benzo(a)pyreen	HPLC-PAK-01	mg/kg ds	<0,05	<0,05
S Benzo(g,h,i)peryleen	HPLC-PAK-01	mg/kg ds	<0,05	<0,05
S Indeno(1,2,3-c,d)pyreen	HPLC-PAK-01	mg/kg ds	<0,05	<0,05
S Totaal PAK 10 VROM	HPLC-PAK-01	mg/kg ds	0,35 ⁽²⁾	0,35 ⁽²⁾

S = door RvA geaccrediteerd conform SIKB AS3000.

Opmerkingen:

- 1 = Organische stof is als gloeiverlies bepaald en gecorrigeerd voor het gemeten gehalte aan lutum.
 2 = Bij de som zijn de waarden "< rapportagegrens" vermenigvuldigd met factor 0,7 zoals beschreven in 'AS3000, bijlage 3'.

Verpakking bij monster: M130501699 (MM1: B1 t/m B6 (0 - 0,5 m-mv))

AM01064049D
 AM010640538
 AM01064047B
 AM01064078F
 AM010640516
 AM010640729

Verpakking bij monster: M130501700 (MM2: B1, B2 (0,5 - 2,0 m-mv))

AM01064077E
 AM010640437
 AM010640336
 AM010640077
 AM010640347

Hoofd lab. Ing. H. Punte

Handtekening: 

Dit rapport mag niet anders dan in zijn geheel worden gereproduceerd zonder schriftelijke toestemming van het laboratorium.

De resultaten hebben uitsluitend betrekking op de monsters, zoals die door u voor analyse ter beschikking zijn gesteld.

Nadere informatie over de toegepaste methodes en prestatiekenmerken is beschikbaar en kan op aanvraag worden verkregen. Tevens is de informatiegids te raadplegen op de website www.acmaa.nl.

HET MILIEULABORATORIUM IS INGESCHREVEN IN HET RvA REGISTER VOOR TESTLABORATORIA

ONDER NR. L100 VOOR GEBIEDEN ZOALS NADER OMSCHREVEN IN DE ACCREDITATIE

telefoon 074 - 2560600

website www.acmaa.nl

fax 074 - 2508402

Banknr. Rabo 11.09.61.900

e-mail info@acmaa.nl

Handelsregister 060.58.291 Enschede

BTWnr. NL801877118B01

IBAN NL24RABO0110961900

Swiftadres RABONL2U

ACMAA B.V.
 Hazenweg 30
 7556 BM Hengelo

Opdrachten worden uitgevoerd volgens de Algemene Voorwaarden van ACMAA BV, gedeponeerd bij de Kamer van Koophandel Oost Nederland.

Opdrachtcode:	13070
Aanvrager:	Gerit van Dijk
Project:	Benedenste Kruisweg 13
Datum aangeleverd:	22-5-2013
Datum afgerond:	28-5-2013

Monstercode:	M130501699
Monsternaam:	MM1: B1 t/m B6 (0 - 0.5 m-mv)
Monstertype:	GROND
Lutum:	1.5
Organische stof:	1

Parameter	Eenheid	+/-	MM1: B1 t/m B6 (0 - 0.5 m-mv)	Aw	T	I
Mvb. SIKB AS3000			+			
Droge stof	% (m/m)		91.7			
Organische stof	% van ds		<1.0			
Korrelgrootteverdeling						
Lutum (korrelfractie < 2 µm)	% van ds		1.5			
Metalen						
Barium	mg/kg ds	-	<10			237
Cadmium	mg/kg ds	-	<0.30	0.35	4.0	7.6
Kobalt	mg/kg ds	-	<3.0	4.3	29	54
Koper	mg/kg ds	-	<5.0	19	56	92
Kwik	mg/kg ds	-	<0.10	0.10	13	25
Lood	mg/kg ds	-	<10	32	184	337
Molybdeen	mg/kg ds	-	<1.5	1.5	96	190
Nikkel	mg/kg ds	-	<5.0	12	23	34
Zink	mg/kg ds	-	<10	59	181	303
Minerale olie						
Minerale olie C10 - C40	mg/kg ds	-	<35	38	519	1000
Minerale olie C10 - C12	mg/kg ds		<20			
Minerale olie C12 - C22	mg/kg ds		<20			
Minerale olie C22 - C30	mg/kg ds		<20			
Minerale olie C30 - C40	mg/kg ds		<20			
Chromatogram			-			
Polychloorbifenylen						
PCB 28	mg/kg ds		<0.0010			
PCB 52	mg/kg ds		<0.0010			
PCB 101	mg/kg ds		<0.0010			
PCB 118	mg/kg ds		<0.0010			
PCB 138	mg/kg ds		<0.0010			
PCB 153	mg/kg ds		<0.0010			
PCB 180	mg/kg ds		<0.0010			
PCB (som 7)	mg/kg ds	(-)	0.0049	0.0040	0.10	0.20
Polycyclische aromatische koolwaterstoffen (VROM)						
Naftaleen	mg/kg ds		<0.05			
Fenanthreen	mg/kg ds		<0.05			
Anthraceen	mg/kg ds		<0.05			
Fluorantheen	mg/kg ds		<0.05			
Benzo(a)anthraceen	mg/kg ds		<0.05			
Chryseen	mg/kg ds		<0.05			
Benzo(k)fluorantheen	mg/kg ds		<0.05			
Benzo(a)pyreen	mg/kg ds		<0.05			
Benzo(g,h,i)peryleen	mg/kg ds		<0.05			
Indeno(1,2,3-c,d)pyreen	mg/kg ds		<0.05			
Totaal PAK 10 VROM	mg/kg ds	-	0.35	1.5	21	40

Opmerkingen bij MM1: B1 t/m B6 (0 - 0.5 m-mv)

Organische stof

Organische stof is als gloeiverlies bepaald en gecorrigeerd voor het gemeten gehalte aan lutum.

PCB (som 7)

Bij de som zijn de waarden "< rapportagegrens" vermenigvuldigd met factor 0,7 zoals beschreven in 'AS3000, bijlage 3'.

Totaal PAK 10 VROM

Bij de som zijn de waarden "< rapportagegrens" vermenigvuldigd met factor 0,7 zoals beschreven in 'AS3000, bijlage 3'.

Monstercode:	M130501700
Monsternaam:	MM2: B1, B2 (0,5 - 2,0 m-mv)
Monstertype:	GROND
Lutum:	4.1
Organische stof:	1

Parameter	Eenheid	+/-	MM2: B1, B2 (0,5 - 2,0 m-mv)	Aw	T	I
Mvb. SIKB AS3000			+			
Droge stof	% (m/m)		87.9			
Organische stof	% van ds		<1.0			
Korrelgrootteverdeling						
Lutum (korrelfractie < 2 µm)	% van ds		4.1			
Metalen						
Barium	mg/kg ds	-	17			300
Cadmium	mg/kg ds	-	<0.30	0.36	4.1	7.8
Kobalt	mg/kg ds	-	<3.0	5.2	36	66
Koper	mg/kg ds	-	<5.0	21	60	98
Kwik	mg/kg ds	-	<0.10	0.11	13	26
Lood	mg/kg ds	-	<10	33	191	350
Molybdeen	mg/kg ds	-	<1.5	1.5	96	190
Nikkel	mg/kg ds	-	<5.0	14	27	40
Zink	mg/kg ds	-	<10	65	201	336
Minerale olie						
Minerale olie C10 - C40	mg/kg ds	-	<35	38	519	1000
Minerale olie C10 - C12	mg/kg ds		<20			
Minerale olie C12 - C22	mg/kg ds		<20			
Minerale olie C22 - C30	mg/kg ds		<20			
Minerale olie C30 - C40	mg/kg ds		<20			
Chromatogram			-			
Polychloorbifenylen						
PCB 28	mg/kg ds		<0.0010			
PCB 52	mg/kg ds		<0.0010			
PCB 101	mg/kg ds		<0.0010			
PCB 118	mg/kg ds		<0.0010			
PCB 138	mg/kg ds		<0.0010			
PCB 153	mg/kg ds		<0.0010			
PCB 180	mg/kg ds		<0.0010			
PCB (som 7)	mg/kg ds	(-)	0.0049	0.0040	0.10	0.20
Polycyclische aromatische koolwaterstoffen (VROM)						
Naftaleen	mg/kg ds		<0.05			
Fenanthreen	mg/kg ds		<0.05			
Anthraceen	mg/kg ds		<0.05			
Fluorantheen	mg/kg ds		<0.05			
Benzo(a)anthraceen	mg/kg ds		<0.05			
Chryseen	mg/kg ds		<0.05			
Benzo(k)fluorantheen	mg/kg ds		<0.05			
Benzo(a)pyreen	mg/kg ds		<0.05			
Benzo(g,h,i)peryleen	mg/kg ds		<0.05			
Indeno(1,2,3-c,d)pyreen	mg/kg ds		<0.05			
Totaal PAK 10 VROM	mg/kg ds	-	0.35	1.5	21	40

Opmerkingen bij MM2: B1, B2 (0,5 - 2,0 m-mv)

Organische stof Organische stof is als gloeiverlies bepaald en gecorrigeerd voor het gemeten gehalte aan lutum.

PCB (som 7) Bij de som zijn de waarden "< rapportagegrens" vermenigvuldigd met factor 0,7 zoals beschreven in 'AS3000, bijlage 3'.

Totaal PAK 10 VROM Bij de som zijn de waarden "< rapportagegrens" vermenigvuldigd met factor 0,7 zoals beschreven in 'AS3000, bijlage 3'.

Legenda:

- (-) De niet verhoogde rapportagegrens is hoger dan de achtergrondwaarde.
- (v) Verhoogde rapportagegrens (meetwaarde is vermenigvuldigd met 0.7 factor voor de toetsing).
Er is geen toetsingwaarde voor deze parameter.
- Resultaat is kleiner dan achtergrondwaarde.
- + Resultaat is groter dan achtergrondwaarde.
- ++ Resultaat is groter dan tussenwaarde.
- +++ Resultaat is groter dan interventiewaarde.

Analysecertificaat

Pagina: 1 van 2

Opdrachtgever:

Opdrachtgever : Boluwa Eco Systems BV
 Aanvrager : Dhr. G. van Dijk
 Adres : Zwarteweg 1
 Postcode en plaats : 8181 PD Heerde

Opdrachtgegevens:

Opdrachtcode : 13070
 Rapportnummer : P130500956 (v1)
 Opdracht omschr. : Benedenste Kruisweg 13
 Bemonsterd door : Opdrachtgever

Labcomcode: : 1305050BLW
 Datum opdracht : 29-05-2013
 Startdatum : 29-05-2013
 Datum rapportage : 03-06-2013

Monstergegevens:

Nr. Labnr.	Monsteromschrijving	Monstersoort	Datum bemonstering
1 M130502400	: GWM1-Pb1	Grondwater	29-05-2013

Resultaten:

Parameter	Intern ref. nr.	Eenheid	1
Mvb. SIKB AS3000	MVB-WATER-01		+
Metalen			
S Barium	ICP-MET-01	µg/l	170
S Cadmium	ICP-MET-01	µg/l	<0,8 ⁽¹⁾
S Kobalt	ICP-MET-01	µg/l	2,8
S Koper	ICP-MET-01	µg/l	<2,0
S Kwik	MERCUR-MET-01	µg/l	<0,05
S Lood	ICP-MET-01	µg/l	<2,0
S Molybdeen	ICP-MET-01	µg/l	<2,0
S Nikkel	ICP-MET-01	µg/l	6,7
S Zink	ICP-MET-01	µg/l	13
Vluchtige aromatische koolwaterstoffen			
S Benzeen	GCMS-VLUCHTIG-01	µg/l	<0,20
S Toluene	GCMS-VLUCHTIG-01	µg/l	<0,20
S Ethylbenzeen	GCMS-VLUCHTIG-01	µg/l	<0,20
S Xyleen (som meta + para)	GCMS-VLUCHTIG-01	µg/l	<0,10
S 2-Xyleen (ortho-Xyleen)	GCMS-VLUCHTIG-01	µg/l	<0,10
S Xylenen (som)	GCMS-VLUCHTIG-01	µg/l	0,14 ⁽²⁾
S Styreen (Vinylbenzeen)	GCMS-VLUCHTIG-01	µg/l	<0,20
S Naftaleen	GCMS-VLUCHTIG-01	µg/l	<0,05
Minerale olie			
S Minerale olie C10 - C40	GC-OLIE-01	µg/l	<50
Minerale olie C10 - C12	GC-OLIE-01	µg/l	<50
Minerale olie C12 - C22	GC-OLIE-01	µg/l	<50
Minerale olie C22 - C30	GC-OLIE-01	µg/l	<50
Minerale olie C30 - C40	GC-OLIE-01	µg/l	<50
Chromatogram			-
Vluchtige organische halogeen verbindingen			
S Dichloormethaan	GCMS-VLUCHTIG-01	µg/l	<0,20
S 1,1-Dichloorethaan	GCMS-VLUCHTIG-01	µg/l	<0,20
S 1,2-Dichloorethaan	GCMS-VLUCHTIG-01	µg/l	<0,10

Zie volgende pagina



HET MILIEULABORATORIUM IS INGESCHREVEN IN HET RvA REGISTER VOOR TESTLABORATORIA

ONDER NR. L100 VOOR GEBIEDEN ZOALS NADER OMSCHREVEN IN DE ACCREDITATIE

ACMAA B.V.
 Hazenweg 30
 7556 BM Hengelo

telefoon 074 - 2560600
 fax 074 - 2508402
 e-mail info@acmaa.nl

website www.acmaa.nl
 Banknr. Rabo 11.09.61.900
 Handelsregister 060.58.291 Enschede

BTWnr. NL801877118B01
 IBAN NL24RABO0110961900
 Swiftadres RABONL2U

Opdrachten worden uitgevoerd volgens de Algemene Voorwaarden van ACMAA BV, gedeponeerd bij de Kamer van Koophandel Oost Nederland.

Analysecertificaat

Pagina: 2 van 2

Opdrachtgever:

Opdrachtgever : Boluwa Eco Systems BV
 Aanvrager : Dhr. G. van Dijk
 Adres : Zwarteweg 1
 Postcode en plaats : 8181 PD Heerde

Opdrachtgegevens:

Opdrachtcode : 13070
 Rapportnummer : P130500956 (v1)
 Opdracht omschr. : Benedenste Kruisweg 13
 Bemonsterd door : Opdrachtgever

Labcomcode: : 1305050BLW
 Datum opdracht : 29-05-2013
 Startdatum : 29-05-2013
 Datum rapportage : 03-06-2013

Monstergegevens:

Nr. Labnr. : Monsteromschrijving : Monstersoort : Datum bemonstering
 1 M130502400 : GWM1-Pb1 : Grondwater : 29-05-2013

Resultaten:

Parameter	Intern ref. nr.	Eenheid	1
Vluchtige organische halogeen verbindingen			
S 1,1-Dichlooretheen	GCMS-VLUCHTIG-01	µg/l	<0,10
S Trans-1,2-Dichlooretheen	GCMS-VLUCHTIG-01	µg/l	<0,10
S Cis-1,2-Dichlooretheen	GCMS-VLUCHTIG-01	µg/l	<0,10
S 1,1-Dichloorpropaan	GCMS-VLUCHTIG-01	µg/l	<0,10
S 1,2-Dichloorpropaan	GCMS-VLUCHTIG-01	µg/l	<0,10
S 1,3-Dichloorpropaan	GCMS-VLUCHTIG-01	µg/l	<0,10
S Trichloormethaan (Chloroform)	GCMS-VLUCHTIG-01	µg/l	<0,10
S Tetrachloormethaan (Tetra)	GCMS-VLUCHTIG-01	µg/l	<0,10
S 1,1,1-Trichloorethaan	GCMS-VLUCHTIG-01	µg/l	<0,10
S 1,1,2-Trichloorethaan	GCMS-VLUCHTIG-01	µg/l	<0,10
S Trichlooretheen (Tri)	GCMS-VLUCHTIG-01	µg/l	<0,10
S Tetrachlooretheen (Per)	GCMS-VLUCHTIG-01	µg/l	<0,10
S Vinylchloride	GCMS-VLUCHTIG-01	µg/l	<0,10
S Tribroommethaan (Bromoform)	GCMS-VLUCHTIG-01	µg/l	<0,20
S Dichl.ethenen (som cis+trans)	GCMS-VLUCHTIG-01	µg/l	0,14 ⁽²⁾
S Dichloorethenen (som)	GCMS-VLUCHTIG-01	µg/l	0,21 ⁽²⁾
S Dichloorpropanen (som)	GCMS-VLUCHTIG-01	µg/l	0,21 ⁽²⁾

S = door RvA geaccrediteerd conform SIKB AS3000.

Opmerkingen:

- 1 = Vanwege de aard van het monster en de storende invloed van de monstermatrix is de rapportagegrens verhoogd. Indien de component aanwezig is zal de concentratie niet meer bedragen dan de aangegeven rapportagegrens.
- 2 = Bij de som zijn de waarden "< rapportagegrens" vermenigvuldigd met factor 0,7 zoals beschreven in 'AS3000, bijlage 3'.

Verpakking bij monster: M130502400 (GWM1-Pb1)

AM04006478I

AM08005098J

Hoofd lab. Ing. H. Punte

Handtekening: 

Dit rapport mag niet anders dan in zijn geheel worden gereproduceerd zonder schriftelijke toestemming van het laboratorium.

De resultaten hebben uitsluitend betrekking op de monsters, zoals die door u voor analyse ter beschikking zijn gesteld.

Nadere informatie over de toegepaste methodes en prestatiekenmerken is beschikbaar en kan op aanvraag worden verkregen. Tevens is de informatiegids te raadplegen op de website www.acmaa.nl.

HET MILIEULABORATORIUM IS INGESCHREVEN IN HET RvA REGISTER VOOR TESTLABORATORIA

ONDER NR. L100 VOOR GEBIEDEN ZOALS NADER OMSCHREVEN IN DE ACCREDITATIE

ACMAA B.V.
 Hazenweg 30
 7556 BM Hengelo

telefoon 074 - 2560600
 fax 074 - 2508402
 e-mail info@acmaa.nl

website www.acmaa.nl
 Banknr. Rabo 11.09.61.900
 Handelsregister 060.58.291 Enschede

BTWnr. NL801877118B01
 IBAN NL24RABO0110961900
 Swiftadres RABONL2U

Opdrachten worden uitgevoerd volgens de Algemene Voorwaarden van ACMAA BV, gedeponeerd bij de Kamer van Koophandel Oost Nederland.

Opdrachtcode:	13070
Aanvrager:	Gerrit van Dijk
Project:	Benedenste Kruisweg 13
Datum aangeleverd:	29-5-2013
Datum afgerond:	3-6-2013

Monstercode:	M130502400
Monsternaam:	GWM1-Pb1
Monstertype:	WATER

Parameter	Eenheid	+/-	GWM1-Pb1	S	T	I
Mvb. SIKB AS3000			+			
Metalen						
Barium	µg/l	+	170	50	338	625
Cadmium	µg/l	- (v)	<0.8	0.40	3.2	6.0
Kobalt	µg/l	-	2.8	20	60	100
Koper	µg/l	-	<2.0	15	45	75
Kwik	µg/l	-	<0.05	0.050	0.18	0.30
Lood	µg/l	-	<2.0	15	45	75
Molybdeen	µg/l	-	<2.0	5.0	153	300
Nikkel	µg/l	-	6.7	15	45	75
Zink	µg/l	-	13	65	433	800
Vluchtige aromatische koolwaterstoffen						
Benzeen	µg/l	-	<0.20	0.20	15	30
Tolueen	µg/l	-	<0.20	7.0	504	1000
Ethylbenzeen	µg/l	-	<0.20	4.0	77	150
Xyleen (som meta + para)	µg/l		<0.10			
2-Xyleen (ortho-Xyleen)	µg/l		<0.10			
Xylenen (som)	µg/l	-	0.14	0.20	35	70
Styreen (Vinylbenzeen)	µg/l	-	<0.20	6.0	153	300
Naftaleen	µg/l	(-)	<0.05	0.010	35	70
Minerale olie						
Minerale olie C10 - C40	µg/l	-	<50	50	325	600
Minerale olie C10 - C12	µg/l		<50			
Minerale olie C12 - C22	µg/l		<50			
Minerale olie C22 - C30	µg/l		<50			
Minerale olie C30 - C40	µg/l		<50			
Chromatogram			-			
Vluchtige organische halogeen verbindingen						
Dichloormethaan	µg/l	(-)	<0.20	0.010	500	1000
1,1-Dichloorethaan	µg/l	-	<0.20	7.0	454	900
1,2-Dichloorethaan	µg/l	-	<0.10	7.0	204	400
1,1-Dichlooretheen	µg/l	(-)	<0.10	0.010	5.0	10
Trans-1,2-Dichlooretheen	µg/l		<0.10			
Cis-1,2-Dichlooretheen	µg/l		<0.10			
1,1-Dichloorpropaan	µg/l		<0.10			
1,2-Dichloorpropaan	µg/l		<0.10			
1,3-Dichloorpropaan	µg/l		<0.10			
Trichloormethaan (Chloroform)	µg/l	-	<0.10	6.0	203	400
Tetrachloormethaan (Tetra)	µg/l	(-)	<0.10	0.010	5.0	10
1,1,1-Trichloorethaan	µg/l	(-)	<0.10	0.010	150	300
1,1,2-Trichloorethaan	µg/l	(-)	<0.10	0.010	65	130
Trichlooretheen (Tri)	µg/l	-	<0.10	24	262	500
Tetrachlooretheen (Per)	µg/l	(-)	<0.10	0.010	20	40
Vinylchloride	µg/l	(-)	<0.10	0.010	2.5	5.0
Tribroommethaan (Bromoform)	µg/l	-	<0.20			630
Dichl.ethenen (som cis+trans)	µg/l	(-)	0.14	0.010	10	20
Dichloorethenen (som)	µg/l		0.21			
Dichloorpropanen (som)	µg/l	-	0.21	0.80	40	80

Opmerkingen bij

GWM1-Pb1

Cadmium

Vanwege de aard van het monster en de storende invloed van de monstermatrix is de rapportagegrens verhoogd. Indien de component aanwezig is zal de concentratie niet meer bedragen dan de aangegeven rapportagegrens.

Xylenen (som)

Bij de som zijn de waarden "< rapportagegrens" vermenigvuldigd met factor 0,7 zoals beschreven in 'AS3000, bijlage 3'.

Dichl.ethenen (som cis+trans)

Bij de som zijn de waarden "< rapportagegrens" vermenigvuldigd met factor 0,7 zoals beschreven in 'AS3000, bijlage 3'.

Dichloorethenen (som)

Bij de som zijn de waarden "< rapportagegrens" vermenigvuldigd met factor 0,7 zoals beschreven in 'AS3000, bijlage 3'.

Dichloorpropanen
(som)

Bij de som zijn de waarden "< rapportagegrens" vermenigvuldigd met factor 0,7 zoals beschreven in 'AS3000, bijlage 3'.

Legenda:

- (-) De niet verhoogde rapportagegrens is hoger dan de streefwaarde.
- (v) Verhoogde rapportagegrens (meetwaarde is vermenigvuldigd met 0.7 factor voor de toetsing).
Er is geen toetsingwaarde voor deze parameter.
- Resultaat is kleiner dan streefwaarde.
- + Resultaat is groter dan streefwaarde.
- ++ Resultaat is groter dan tussenwaarde.
- +++ Resultaat is groter dan interventiewaarde.