

VERKENNEND BODEMONDERZOEK volgens NEN 5740

*Blikkenweg 9
Twello*



BRL SIKB 1000



BRL SIKB 2000



BRL SIKB 6000



BRL SIKB 7000



VEM CHECKLIST
AANNEMERS



BRANCHESPECIFIC
TEGELTOEGANG
BALKEN/STRAATWURK



ISO 9001

VERKENNEND BODEMONDERZOEK
volgens NEN 5740

Blikkenweg 9
Twello



Datum: 5 februari 2015

Adviesbureau: De Klinker Milieu
 Verlengde Ooyerhoekseweg 9
 7207 BJ Zutphen

Telefoon: 0575-517298

Opdrachtgever: De heer G. Boreel
 Blikkenweg 9
 7391 NA Twello

Auteur:	Paraaf	Gecontroleerd door	Paraaf
W. Vloedgraven		W. Wilbrink	

INHOUDSOPGAVE

1	INLEIDING	2
2	VOORONDERZOEK.....	3
2.1	Huidige en toekomstige situatie.....	3
2.2	Historische informatie en voorgaande bodemonderzoeken	3
2.3	Bodemopbouw en geohydrologie	3
2.4	Hypothese	4
3	ONDERZOEKSOPZET EN UITGEVOERDE WERKZAAMHEDEN.....	5
3.1	Onderzoeksopzet	5
3.2	Veldonderzoek	5
3.3	Chemisch onderzoek.....	5
4	ONDERZOEKSRESULTATEN.....	7
4.1	Globale bodemopbouw.....	7
4.2	Zintuiglijke waarnemingen	7
4.3	Veldmetingen	7
4.4	Waarnemingen in het kader van voorkomen van asbest	7
4.5	Toetsingskader.....	7
4.6	Analyseresultaten.....	9
5	CONCLUSIES EN AANBEVELINGEN	10
5.1	Verkenkend onderzoek	10
5.2	Algemeen.....	11
Bijlage 1: Ligging onderzoekslocatie		
Bijlage 2: Boorstaten en zintuiglijke waarnemingen		
Bijlage 3: Analyseresultaten		
Bijlage 4: Toetsingstabellen		
Bijlage 5: Situering monsterpunten		
Bijlage 6: Checklist vooronderzoek		
Bijlage 7: Historische informatie		

1 INLEIDING

In opdracht van de heer G. Boreel is door De Klinker Milieu een bodemonderzoek conform NEN 5740 verricht op de locatie Blikkenweg 9 te Twello. Het perceel staat kadastraal bekend als gemeente Voorst, sectie P, nummer 516 (ged). De onderzoekslocatie heeft een oppervlakte van 1.400 m². Zie bijlage 1 voor de ligging en bijlage 5 voor een overzicht van de onderzoekslocatie.

De aanleiding tot het bodemonderzoek wordt gevormd door de voorgenomen bouw van een landhuis met bijgebouwen. Doel van het bodemonderzoek is het vaststellen van de milieuhygiënische kwaliteit van de bodem ter plaatse van de locatie en nagaan of er mogelijke gebruiksbeperkingen bestaan in relatie tot het beoogde gebruik.

Het door De Klinker Milieu gehanteerde kwaliteitssysteem en de toepassing daarvan voldoet aan NEN-EN-ISO 9001 (2008).

De Klinker Milieu of andere gelieerde bedrijfsonderdelen is geen eigenaar van de onderzoekslocatie.

In voorliggende rapportage wordt een overzicht gegeven van de resultaten van het uitgevoerde verkennend bodemonderzoek. In hoofdstuk 2 worden de tijdens het vooronderzoek verzamelde informatie, de globale bodemopbouw, de geohydrologische gegevens en de hypothesen weergegeven. Hoofdstuk 3 presenteert de onderzoeksopzet en de uitgevoerde werkzaamheden. Vervolgens worden de onderzoeksresultaten weergegeven in hoofdstuk 4. Tot slot worden de conclusies en aanbevelingen gepresenteerd in hoofdstuk 5.

2 VOORONDERZOEK

Onderstaand wordt de informatie gepresenteerd die tijdens uitvoering van het vooronderzoek is verzameld.

Ten behoeve van het vooronderzoek is de informatie verzameld op "Basisniveau".

De gegevens met betrekking tot het vooronderzoek zijn verkregen middels:

- Dinoloket (TNO);
- Gemeente Voorst (de heer N. Wisselink, mail van 16 januari 2015);
- Atlas Gelderland;
- Topografische kaart.

In bijlage 6 is de checklist met betrekking tot het vooronderzoek opgenomen.

2.1 *Huidige en toekomstige situatie*

Gegevens locatie:

Onderzoekslocatie:	Blikkenweg 9 te Twello
Kadastrale omschrijving	Wonen terrein (natuur)
Kadastrale gemeente:	Voorst
Sectie:	P
Nummer:	516
X-coördinaat:	202.873
Y-coördinaat:	473.354

De onderzoekslocatie behoort tot het landgoed Bruggenbosch. De onderzoekslocatie betreft de nieuwbouwlocatie van het landhuis met bijgebouwen. Ter plaatse staat het huidig woonhuis. De onderzoekslocatie is deels verhard met grind. Het overig deel is ingericht als tuin.

2.2 *Historische informatie en voorgaande bodemonderzoeken*

Bij de gemeente Voorst zijn geen gegevens bekend over eventuele uitgevoerde bodemonderzoeken. Wel is in 1995 een ondergrondse HBO tank verwijderd ter plaatse van nr. 9A. Het is niet bekend waar deze heeft gelegen en of de verwijdering onder milieukundige begeleiding is uitgevoerd.

2.3 *Bodemopbouw en geohydrologie*

In onderhavig hoofdstuk wordt informatie gepresenteerd over eventuele grondwater onttrekkingen op en in de directe omgeving van de onderzoekslocatie en de bodemopbouw en geohydrologie in de regio van de onderzoekslocatie.

Grondwateronttrekking

In de omgeving bevinden zich de volgende onttrekkingspunten (bron: Atlas Gelderland (2008)):

Omschrijving	Onttrekking	Diepte	X	Y
Zuiderlaan (sportpark), Twello	21.960 m ³ /jaar	45-60 m-mv	204.200	471.200
Voordersteeg 26, Wilp Gld	3.865 m ³ /jaar	24-30 m-mv	205.910	471.550
Voordersteeg 29, Wilp Gld	2.821 m ³ /jaar	5-11 m-mv	206.050	471.670
Stinzenlaan, Twello	15.434 m ³ /jaar	onbekend	205.100	472.200

Bodemsamenstelling en geohydrologische situatie

Als uitgangspunt voor de bodemsamenstelling en de geohydrologische situatie is boringnummer 33E-49 (kaartblad 33 Oost van de Grondwaterkaart van Nederland) van de Dienst Grondwaterverkenning van TNO gekozen. Deze boring is in de nabijheid van de locatie uitgevoerd. De bodemopbouw laat zich globaal als volgt beschrijven:

Diepte (m-mv)	Omschrijving
0-13	middelfijn tot uiterst fijn zand
13-19	afwisselend klei en fijn zand
19-46	uiterst grof tot middel grof zand
46-120	klei

Het eerste watervoerende pakket, bestaande uit fijne en grove zanden. Het tweede watervoerende pakket begint vanaf circa 19 m-mv en bestaat voornamelijk uit grofzandige afzettingen. Van 46 tot circa 120 m-mv bevindt zich de tweede scheidende laag welke overeenkomt met klei en/of slibhoudende zanden.

Locatiegegevens

Op de locatie is geen oppervlaktewater aanwezig.

De onderzoekslocatie is niet gesitueerd in een grondwaterbeschermingsgebied.

2.4 Hypothese

Voor de onderzoekslocatie is de hypothese "onverdachte locatie" gehanteerd. Deze hypothese is gekozen omdat er geen aanwijzingen zijn die duiden op de (voormalige) aanwezigheid van één of meerdere verontreinigingsbronnen. Tevens is de gekozen onderzoeksopzet, uit milieuhygiënisch oogpunt én bij het niet aantreffen van verontreiniging, voldoende intensief voor het afgeven van een "verklaring van geen bezwaar" ten behoeve van een omgevingsvergunning (activiteit bouwen) en bestemmingsplanwijziging.

Indien in de geanalyseerde monsters geen van de onderzochte stoffen aanwezig zijn in een concentratie boven de streefwaarde uit de "Circulaire bodemsanering 2013" (Staatscourant 16675, 27 juni 2013) en of de achtergrondwaarden uit de Regeling bodemkwaliteit (bijlage 4, Staatscourant 247, 20 december 2007 en de wijzigingen hierop) wordt de hypothese aangenomen.

3 ONDERZOEKSOPZET EN UITGEVOERDE WERKZAAMHEDEN

3.1 Onderzoeksopzet

De onderzoekslocatie heeft een oppervlakte van 1.400 m². Het aantal boringen per laag, het aantal peilbuizen en het aantal te analyseren grond- en grondwatermonsters is omschreven in NEN 5740 en is afhankelijk van de verdachtheid en de oppervlakte van de locatie. De onderstaande tabel geeft de gehanteerde aantallen weer.

Aantal boringen (excl. peilbuizen)	Aantal peilbuizen	Analyses grond	Analyses grondwater
6 boringen tot 0,5 m-mv	1	1x standaard pakket grond (laag 0,0-0,5 m-mv)	1x standaard pakket grondwater
1 boring tot 2,0 m-mv		1x standaard pakket grond (laag 0,5-2,0 m-mv)	

De boringen worden in trajecten van maximaal 50 cm bemonsterd, of anders afhankelijk van de veldwaarnemingen.

3.2 Veldonderzoek

In de volgende tabel worden de verrichte werkzaamheden weergegeven:

Aantal boringen (excl. peilbuizen)	Aantal peilbuizen
6 boringen tot 0,5 m-mv (2 t/m 7)	1 peilbuis (PB1, filterstelling 1,8 – 2,8 m-mv)
1 boring tot 2,0 m-mv (8)	

De veldwerkzaamheden zijn uitgevoerd op 16 januari 2014 (boorwerkzaamheden) door de heer W. Lichtenberg. De watermonsternamen zijn uitgevoerd op 22 januari 2014 door de heer W. Jeurissen. Zowel De Klinker Milieu als de heren Lichtenberg en Jeurissen zijn erkend voor het uitvoeren van deze werkzaamheden.

De veldwerkzaamheden zijn uitgevoerd conform de normen van het Nederlands Normalisatie Instituut. Tevens is gewerkt conform de Beoordelingsrichtlijnen "Veldwerk bij milieuhygiënisch bodemonderzoek" (BRL-SIKB 2008) en de daarbij behorende VKB-protocollen 2001 en 2002.

Tijdens de boringen is de grond zintuiglijk beoordeeld op de aanwezigheid van verontreinigingen en is het opgeboorde materiaal gekarakteriseerd en vastgelegd in boorbeschrijvingen. Bij het zintuiglijk beoordelen wordt door middel van geur en aanblik van de opgeboorde grond een eerste indruk verkregen. Verder wordt door middel van de "olie-op-water"-proef een indicatie verkregen omtrent de aanwezigheid van olie-achtige verontreinigingen. De zintuiglijke waarnemingen en boorprofielen zijn vermeld in bijlage 2.


3.3 Chemisch onderzoek

De geanalyseerde (meng)monsters en hun samenstelling zijn als volgt:

Monster	Samenstelling	Traject (m-mv)	Analyse
BG1	G 3-1, 5-1, 7-1, 8-1	0,0 – 0,5	Standaard pakket grond
OG1	G 1-2, 1-3, 8-2, 8-3	0,5 – 1,5	Standaard pakket grond
1-1-1	W 1-1-1	1,8 – 2,8	Standaard pakket grondwater

G=grond
W=grondwater

Het samenstellen van de mengmonsters en de grond- en grondwateranalyses is uitgevoerd door Eurofins Analytico Milieu te Barneveld (Raad voor de Accreditatie (RvA)- erkend

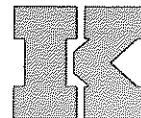

laboratorium (NEN-EN-ISO/IEC 17025). Tevens is Eurofins Analytico Milieu ISO 14001 (2004) gecertificeerd en AS 3000 erkend.

In de onderstaande tabel worden de standaard analysepakketten weergegeven:

	Grond	Grondwater
metalen: Ba, Cd, Co, Cu, Hg, Pb, Mo, Ni, Zn	*	*
Polycyclische Aromatische Koolwaterstoffen (PAK (10 van VROM))	*	
PCB (7)	*	
minerale olie	*	*
vluchtige aromaten, incl. naftaleen en styreen		*
vluchtige gehalogeneerde koolwaterstoffen (incl. vinylchloride, chloorpropanen en bromoform)		*
geleidbaarheid, pH en troebelheid		*

4 ONDERZOEKSRESULTATEN

4.1 Globale bodemopbouw

De bodem op de onderzoekslocatie bestaat uit zand. Het zand is matig fijn, zwak tot uiterst siltig en plaatselijk zwak humeus. De kleur van het zand is tot 1,0 m-mv overwegend bruin en daaronder grijsbruin of lichtgrijs.

Tijdens de monsterneming is de grondwaterstand aangetroffen op een diepte van 1,05 m-mv.

4.2 Zintuiglijke waarnemingen

Zintuiglijk zijn in de bodem de volgende afwijkingen waargenomen:

Boring	Traject (m-mv)	Zintuiglijke afwijking
3	0,0 – 0,2	Zwak puinhoudend
5	0,05 – 0,5	Sporen baksteen
7	0,0 – 0,5	Sporen puin
8	0,0 – 0,5	Sporen baksteen

4.3 Veldmetingen

Bij bemonstering van de peilbuizen zijn de volgende veldwaarnemingen gedaan. Zie bijlage 2 voor de boorstaten en de veldwaarnemingen.

Code	Plaatsings- datum	Bemonste- ringsdatum	Filterstelling (m-mv)	Grondwaterstand (m-mv)	Zuur- graad pH	Geleidbaarheid EGV ($\mu\text{S}/\text{cm}$)	Troebelheid (ntu)
1	16-01-2015	22-01-2015	1,8 – 2,8	1,05	5,73	490	28,2

De troebelheid van het grondwater is hoger dan 10 NTU. Een hoge troebelheid kan invloed hebben op de analyseresultaten. De overige gemeten waarden wijken niet af van de waarde, welke gezien de natuurlijke omstandigheden verwacht kan worden.

4.4 Waarnemingen in het kader van voorkomen van asbest

Ten tijde van het veldonderzoek heeft een visuele beoordeling van asbest in de bodem plaatsgevonden. In de bodem is op zintuiglijke wijze geen 'asbestverdacht' materiaal aangetroffen. Opgemerkt dient te worden dat er geen verkennend asbestonderzoek conform NEN-5707 "Monsterneming en analyse van asbest in bodem" of NEN-5897 "Monsterneming en analyse van asbest in bouw- en sloopafval en puingranulaat" heeft plaatsgevonden.

4.5 Toetsingskader

De analyseresultaten van de onderzochte monsters worden vergeleken met de waarden van de toetsingstabel uit de circulaire "Circulaire bodemsanering 2013" (Staatscourant 16675, 27 juni 2013) en achtergrondwaarden en maximale waarden uit de Regeling bodemkwaliteit (bijlage 4, Staatscourant 247, 20 december 2007 en de wijzigingen hierop).

De toetsing van de analyseresultaten vindt plaats conform de, door het Rijk beschikbaar gestelde Bodem Toets- en Validatieservice (BoToVa).

Wet bodembescherming

De in deze tabel genoemde toetsingswaarden hebben de volgende betekenis:

achtergrond-/streefwaarde ¹	=	referentiewaarde
tussenwaarde ²	=	referentiewaarde voor nader onderzoek grond: $1/2(AW+I\text{-waarde})$ grondwater: $1/2(S+I\text{-waarde})$
interventiewaarde	=	toetsingswaarde voor sanering of saneringsonderzoek

De achtergrond-, tussen- en interventiewaarden voor een aantal stoffen in de bodemonsters zijn afhankelijk van het gehalte aan organische stof en lutum. Deze gehalten zijn in het laboratorium bepaald en verwerkt in de toetsingstabel (zie bijlage 3 voor de analyseresultaten en bijlage 4 voor de toetsing).

Voor de beoordeling van de verontreinigingssituatie wordt behalve met de toetsingstabel, ook rekening gehouden met de zintuiglijke waarnemingen en eventueel met het gebruik van de bodem.

Bij de beoordeling worden de volgende termen toegepast:

kleiner dan de achtergrond-/streefwaarde	=	niet verontreinigd
tussen achtergrondwaarde en tussenwaarde	=	licht verontreinigd
tussen tussenwaarde en interventiewaarde	=	matig verontreinigd
groter dan de interventiewaarde	=	sterk verontreinigd

De locatie wordt als verontreinigd beschouwd, indien in een (meng)monster stoffen aanwezig zijn in een concentratie hoger dan de achtergrondwaarde. Overschrijding van de tussenwaarde houdt in dat er een vermoeden van ernstige bodemverontreiniging bestaat en dat een nader onderzoek moet worden uitgevoerd.

Als voor tenminste één stof de gemiddelde concentratie van minimaal 25 m³ grond of 100 m³ grondwater hoger is dan de interventiewaarde is het vermoeden van ernstige bodemverontreiniging bevestigd.

Het bovenstaande toetsingskader is alleen van toepassing voor "bestaande" gevallen van bodemverontreiniging (ontstaan voor 1987). Recente gevallen van bodemverontreinigingen vallen onder de "zorgplicht". De aantasting van de bodem dient dan gesaneerd te worden of de aantasting en de directe gevolgen daarvan dienen beperkt en zoveel mogelijk ongedaan gemaakt te worden. Dit staat los van de ernst en urgentie van de verontreiniging.

Besluit bodemkwaliteit

Voor het toetsen van de kwaliteit van grond en baggerspecie aan de verschillende normen van het Besluit en voor het indelen van de (water)bodem in kwaliteitsklassen kent het Besluit als uitgangspunt dat de rekenkundige gemiddelden moeten voldoen aan de gestelde maximale waarden. Deze maximale waarden zijn landelijk (generiek) vastgesteld. Daarnaast mogen gemeenten gebiedsspecifieke maximale waarden hanteren. Deze dienen te worden vastgelegd in een bodembeheernota.

¹ Voor grond wordt de achtergrondwaarde en voor grondwater wordt de streefwaarde als referentiewaarde gehanteerd.

² De term tussenwaarde is niet meer in de wet verankerd maar wordt landelijk nog wel op deze wijze gebruikt.

Bij de toetsing geldt een rekenregel voor het standaardiseren van de gemeten concentraties met de daadwerkelijk gemeten concentraties lutum en organische stof. Daarnaast zijn er twee bijzondere toetsingsregels: voor de achtergrondwaarde en voor de indeling in de bodemkwaliteitsklasse wonen.

Bij de beoordeling worden de volgende termen toegepast:

	Bodemkwaliteitsklasse
Kleiner dan de achtergrondwaarde ^(a)	= Achtergrondwaarde
Kleiner dan maximale waarde wonen ^(b)	= Wonen
Kleiner dan maximale waarde industrie	= Industrie

- (a) De kwaliteit van de grond en baggerspecie overschrijdt niet de achtergrondwaarde als bij meting van **X** stoffen in de grond of baggerspecie het rekenkundige gemiddelde van maximaal **Y** stoffen verhoogd zijn ten opzichte van de achtergrondwaarde. De verhoging mag per stof maximaal 2x de achtergrondwaarde voor die stof bedragen, waarbij voor alle stoffen geldt dat de verhoogde gehalten kleiner zijn dan of gelijk zijn aan de maximale waarde voor kwaliteitsklasse wonen van de betreffende stof.

X	2	7	16	27	37
Y	1	2	3	4	5

- (b) De kwaliteit van de bodem overschrijdt niet de maximale waarde voor de kwaliteitsklasse wonen wanneer bij meting van **X** stoffen maximaal **Y** stoffen verhoogd zijn ten opzichte van de maximale waarde voor kwaliteitsklasse wonen. De verhoging mag per stof ten hoogste de maximale waarde voor de kwaliteitsklasse wonen vermeerderd met de achtergrondwaarde voor die stof bedragen, waarbij voor alle stoffen geldt dat de gehalten van de gemeten stoffen kleiner zijn dan of gelijk zijn aan de maximale waarde voor kwaliteitsklasse industrie van de betreffende stof.

X	7	16	27	37
Y	2	3	4	5

4.6 Analyseresultaten

In de volgende tabellen wordt per analysemonster het eindoordeel met betrekking tot de Wet bodembescherming en Besluit Bodemkwaliteit weergegeven:

Monster (traject)	Toetsing Wbb		Toetsing Bbk
	Beoordeling	Kritieke parameter	Beoordeling
Grond			
BG1 (0,0 – 0,5)	+	Cadmium, kwik, lood, zink, PAK	Industrie
OG1 (0,5 – 1,5)	-		Achtergrondwaarde
Grondwater			
1-1-1 (1,8 – 2,8)	+	Xylenen, naftaleen	n.v.t.
	-	< Achtergrond-/streefwaarde	
	+	> Achtergrond-/streefwaarde	
	++	> Tussenwaarde	
	+++	> Interventiewaarde	

In bijlage 4 worden de toetsingstabellen weergegeven.

5 CONCLUSIES EN AANBEVELINGEN

In opdracht van de heer G. Boreel is door De Klinker Milieu een bodemonderzoek conform NEN 5740 verricht op de locatie Blikkenweg 9 te Twello. Het perceel staat kadastraal bekend als gemeente Voorst, sectie P, nummer 516 (ged). De onderzoekslocatie heeft een oppervlakte van 1.400 m².

De aanleiding tot het bodemonderzoek wordt gevormd door de voorgenomen bouw van een landhuis met bijgebouwen. Doel van het bodemonderzoek is het vaststellen van de milieuhygiënische kwaliteit van de bodem ter plaatse van de locatie en nagaan of er mogelijke gebruiksbependingen bestaan in relatie tot het beoogde gebruik.

De bodem op de onderzoekslocatie bestaat uit zand. Het zand is matig fijn, zwak tot uiterst siltig en plaatselijk zwak humeus. De kleur van het zand is tot 1,0 m-mv overwegend bruin en daaronder grijsbruin of lichtgrijs.

Tijdens de monsterneming is de grondwaterstand aangetroffen op een diepte van 1,05 m-mv.

In de bodem is op zintuiglijke wijze geen 'asbestverdacht' materiaal aangetroffen. Opgemerkt dient te worden dat er geen verkennend asbestonderzoek conform NEN-5707 "Monsterneming en analyse van asbest in bodem" of NEN-5897 "Monsterneming en analyse van asbest in bouw- en sloopafval en puingranulaat" heeft plaatsgevonden.

5.1 Verkennend onderzoek

Uit de analyseresultaten kan geconcludeerd worden dat:

- In het mengmonster van de puinhoudende bovengrond (BG01) licht verhoogde gehalten aan cadmium, kwik, lood, zink en zijn aangetoond;
- In het ondergrondmengmonster (OG01) geen van de onderzochte stoffen in verhoogde mate is aangetoond;
- Het grondwater uit peilbuis 1 (1,8 – 2,8 m-mv) licht verontreinigd is met xylenen en naftaleen. Of deze lichte verhoogde concentraties aan xylenen en naftaleen veroorzaakt is door de voormalige ondergrondse voor HBO, is niet bekend.

Op basis van het aantreffen van licht verhoogde gehalten in de grond en het grondwater wordt de hypothese "locatie is onverdacht" formeel verworpen te worden. De aangetroffen gehalten zijn van dien aard dat de onderzoeksinspanning niet hoeft te worden herzien.

De bovengrond ter plaatse van de onderzoekslocatie voldoet aan de kwaliteitsklasse Industrie, de ondergrond aan de kwaliteitsklasse Achtergrondwaarde. Naar aanleiding van de analyseresultaten is een nader onderzoek niet noodzakelijk. De milieuhygiënische kwaliteit van de bodem geeft ons ziens geen belemmering voor de nieuwbouw plannen op de locatie.


5.2 Algemeen


Ten behoeve van de verwerking van vrijkomende grond buiten de onderzoekslocatie wordt verwezen naar de uitgangspunten van het Besluit Bodemkwaliteit (Bbk).

De conclusies hebben uitsluitend betrekking op de geselecteerde deellocaties en de geanalyseerde componenten.

Gezien het verkennende karakter van dit onderzoek is het, ondanks de zorgvuldigheid waarmee het is uitgevoerd, altijd mogelijk dat eventueel lokaal voorkomende verontreinigingen niet zijn ontdekt.

BIJLAGE 1: LIGGING ONDERZOEKSLOCATIE

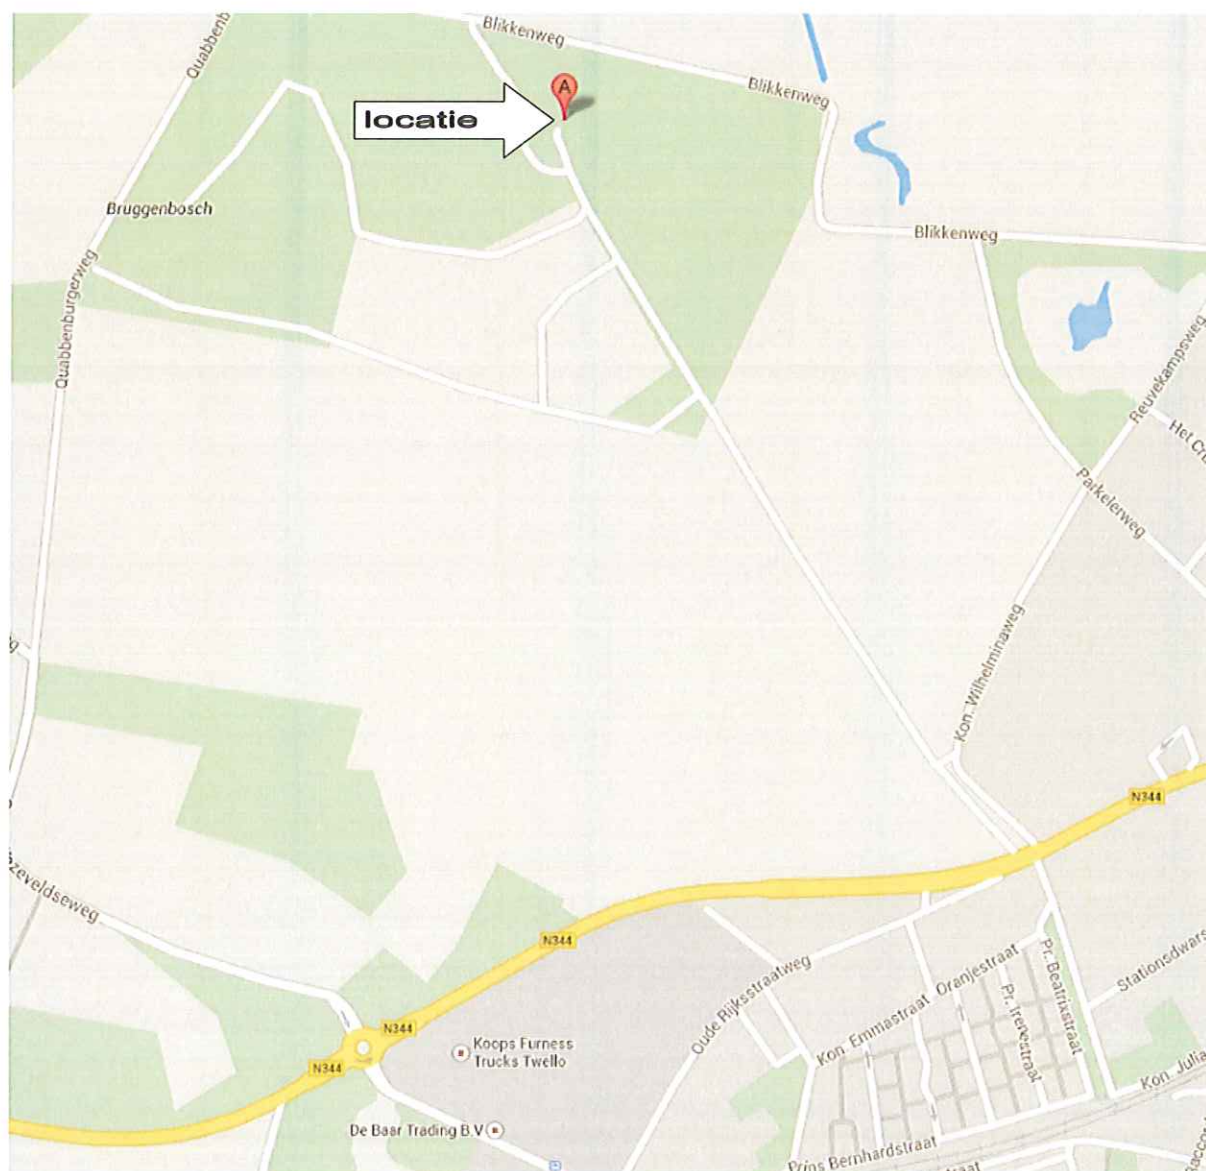

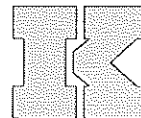

BIJLAGE 2: BOORSTATEN EN ZINTUIGLIJKE WAARNEMINGEN

Legenda (conform NEN 5104)

grind

	Grind, siltig
	Grind, zwak zandig
	Grind, matig zandig
	Grind, sterk zandig
	Grind, uiterst zandig

zand

	Zand, kleiig
	Zand, zwak siltig
	Zand, matig siltig
	Zand, sterk siltig
	Zand, uiterst siltig

veen

	Veen, mineraalarm
	Veen, zwak kleiig
	Veen, sterk kleiig
	Veen, zwak zandig
	Veen, sterk zandig

klei

	Klei, zwak siltig
	Klei, matig siltig
	Klei, sterk siltig
	Klei, uiterst siltig
	Klei, zwak zandig
	Klei, matig zandig
	Klei, sterk zandig

leem

	Leem, zwak zandig
	Leem, sterk zandig

overige toevoegingen

	zwak humeus
	matig humeus
	sterk humeus
	zwak grindig
	matig grindig
	sterk grindig

geur

- geen geur
- zwakke geur
- matige geur
- sterke geur
- ulterste geur

olie

- geen olie-water reactie
- zwakke olie-water reactie
- matige olie-water reactie
- sterke olie-water reactie
- ulterste olie-water reactie

p.i.d.-waarde

- >0
- >1
- >10
- >100
- >1000
- >10000

monsters


- geroerd monster
- ongeroerd monster
- volumering

overig


- bijzonder bestanddeel
- Gemiddeld hoogste grondwaterstand
- grondwaterstand
- Gemiddeld laagste grondwaterstand

- slib
- water



peilbuis

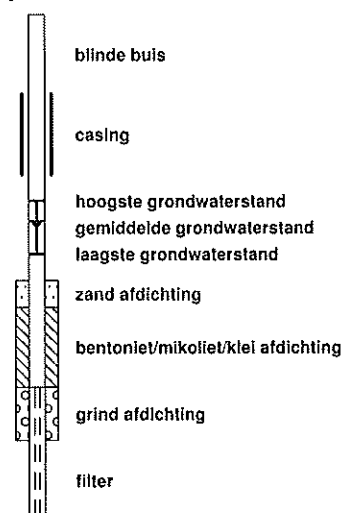


Boring: 1

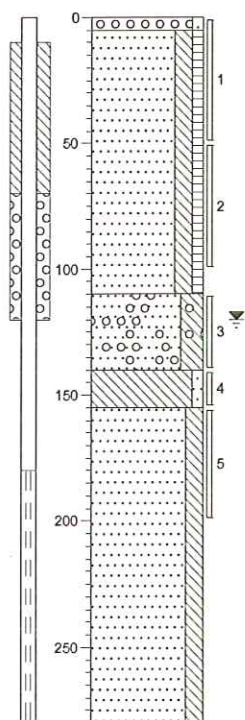


Boring: 2

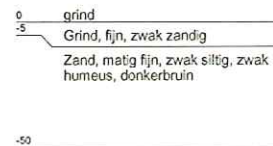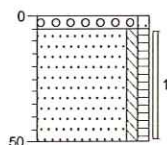



Boring: 3

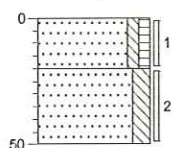


Boring: 4

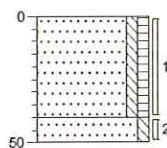


Boring: 5

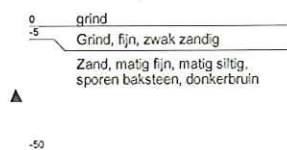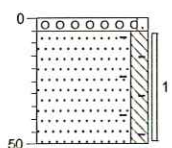



Boring: 6

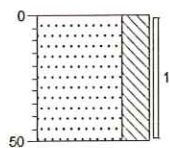


Boring: 7

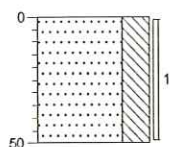

Boring: 8

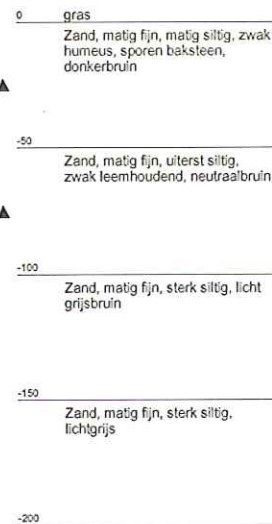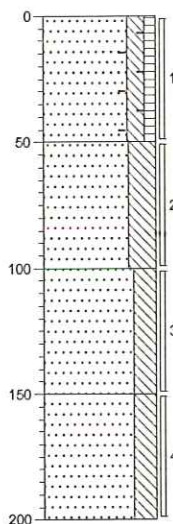

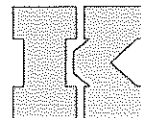

BIJLAGE 3: ANALYSERESULTATEN

De Klinker Milieu B.V.
T.a.v. W. Vloedgraven
Postbus 566
7200 AN ZUTPHEN

Analysecertificaat

Datum: 22-01-2015

Hierbij ontvangt u de resultaten van het navolgende laboratoriumonderzoek.

Certificaatnummer/Versie	2015004773/1
Uw project/verslagnummer	215014BT11
Uw projectnaam	Blikkenweg 9 Twello
Uw ordernummer	
Monster(s) ontvangen	16-01-2015

Dit certificaat mag uitsluitend in zijn geheel worden gereproduceerd.

De grondmonsters worden tot 6 weken na datum ontvangst bewaard en watermonsters tot 2 weken na datum ontvangst. Zonder tegenbericht worden de monsters nadien afgevoerd.
Indien de monsters langer bewaard dienen te blijven verzoeken wij U dit exemplaar uiterlijk 1 week voor afloop van de standaardbewaarperiode ondertekend aan ons te retourneren. Voor de kosten van het langer bewaren van monsters verwijzen wij naar de prijslijst.

Bewaren tot:

Datum:

Naam:

Handtekening:

Wij vertrouwen erop uw opdracht hiermee naar verwachting te hebben uitgevoerd, mocht U naar aanleiding van dit analysecertificaat nog vragen hebben verzoeken wij U contact op te nemen met de afdeling Verkoop en Advies.

Met vriendelijke groet,

Eurofins Analytico B.V.



Ing. A. Veldhuizen
Technical Manager

Eurofins Analytico B.V.

Gildeweg 44-46
3771 NB Barneveld
P.O. Box 459
3770 AL Barneveld NL

Tel. +31 (0)34 242 63 00
Fax +31 (0)34 242 63 99
E-mail info-env@eurofins.nl
Site www.eurofins.nl

BNP Paribas S.A. 227 9245 25
VAT/BTW No. NL 8043.14.883.B01
KvK No. 09088623
IBAN: NL71BNPR0227924525
BIC: BNPANL2A

Eurofins Analytico B.V. is ISO 14001: 2004 gecertificeerd door TÜV en erkend door het Vlaamse Gewest (OVAM en Dep. INE), het Brusselse Gewest (BIM), het Waalse Gewest (DGRNE-OWD) en door de overheden van Frankrijk en Luxemburg (MEV).

Analysecertificaat

Uw project/verslagnummer 215014BT11
 Uw projectnaam Blikkenweg 9 Twello
 Uw ordernummer
 Monsternemer Lichtenberg
 Monstermatrix Grond; Grond (AS3000)

Certificaatnummer/Versie 2015004773/1
 Startdatum 19-01-2015
 Rapportagedatum 22-01-2015/12:38
 Bijlage A, B, C
 Pagina 1/2

Analyse	Eenheid	1	2
Voorbehandeling			
Cryogeen malen AS3000		Uitgevoerd	Uitgevoerd
Bodemkundige analyses			
S Droge stof	% (m/m)	83.6	84.1
S Organische stof	% (m/m) ds	2.9	1.3
Q Gloeirest	% (m/m) ds	96.9	98.6
S Korrelgrootte < 2 µm (Lutum)	% (m/m) ds	2.0	<2.0
Metalen			
S Barium (Ba)	mg/kg ds	100	39
S Cadmium (Cd)	mg/kg ds	0.44	<0.20
S Kobalt (Co)	mg/kg ds	<3.0	<3.0
S Koper (Cu)	mg/kg ds	15	5.3
S Kwik (Hg)	mg/kg ds	0.49	<0.050
S Molybdeen (Mo)	mg/kg ds	<1.5	<1.5
S Nikkel (Ni)	mg/kg ds	8.1	10
S Lood (Pb)	mg/kg ds	160	16
S Zink (Zn)	mg/kg ds	150	28
Minerale olie			
Minerale olie (C10-C12)	mg/kg ds	<3.0	<3.0
Minerale olie (C12-C16)	mg/kg ds	<5.0	<5.0
Minerale olie (C16-C21)	mg/kg ds	<5.0	<5.0
Minerale olie (C21-C30)	mg/kg ds	<11	<11
Minerale olie (C30-C35)	mg/kg ds	<5.0	<5.0
Minerale olie (C35-C40)	mg/kg ds	<6.0	<6.0
S Minerale olie totaal (C10-C40)	mg/kg ds	<35	<35
Polychloorbifenylen, PCB			
S PCB 28	mg/kg ds	<0.0010	<0.0010
S PCB 52	mg/kg ds	<0.0010	<0.0010
S PCB 101	mg/kg ds	<0.0010	<0.0010
S PCB 118	mg/kg ds	<0.0010	<0.0010

Nr. Monsteromschrijving

1 bg01 3 (0-20) 5 (5-50) 7 (0-50) 8 (0-50)
 2 og01 1 (50-100) 1 (110-140) 8 (50-100) 8 (100-150)

Datum monstername Monster nr.

15-Jan-2015 8426756
 15-Jan-2015 8426757

Q: door RVA geaccrediteerde verrichting

A: AP04 erkende verrichting

S: AS 3000 erkende verrichting


Eurofins Analytico B.V.

Dit certificaat mag uitsluitend in zijn geheel worden gereproduceerd.

Gildeweg 44-46 Tel. +31 (0)34 242 63 00
 3771 NB Barneveld Fax +31 (0)34 242 63 99
 P.O. Box 459 E-mail info-env@eurofins.nl
 3770 AL Barneveld NL Site www.eurofins.nl

BNP Paribas S.A. 227 9245 25
 VAT/BTW No. NL 8043.14.883.B01
 KvK No. 09088623
 IBAN: NL71BNPA0227924525
 BIC: BNPANL2A

Eurofins Analytico B.V. is ISO 14001: 2004 gecertificeerd door TÜV en erkend door het Vlaamse Gewest (OVAM en Dep. INE), het Brusselse Gewest (BIM), het Waalse Gewest (DGRNE-OWD) en door de overheden van Frankrijk en Luxemburg (MEV).

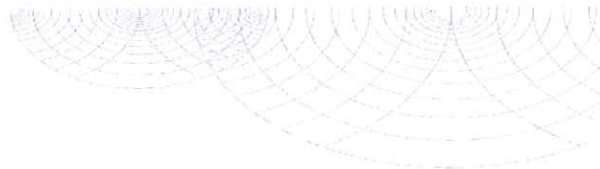

Analysecertificaat

Uw project/verslagnummer 215014BT11
 Uw projectnaam Blikkenweg 9 Twello
 Uw ordernummer
 Monsternemer Lichtenberg
 Monstermatrix Grond; Grond (AS3000)

Certificaatnummer/Versie 2015004773/1
 Startdatum 19-01-2015
 Rapportagedatum 22-01-2015/12:38
 Bijlage A, B, C
 Pagina 2/2

Analyse	Eenheid	1	2
S PCB 138	mg/kg ds	<0.0010	<0.0010
S PCB 153	mg/kg ds	<0.0010	<0.0010
S PCB 180	mg/kg ds	<0.0010	<0.0010
S PCB (som 7) (factor 0,7)	mg/kg ds	0.0049 ¹⁾	0.0049 ¹⁾
Polycyclische Aromatische Koolwaterstoffen, PAK			
S Naftaleen	mg/kg ds	<0.050	<0.050
S Fenanthreen	mg/kg ds	0.39	<0.050
S Anthraceen	mg/kg ds	0.074	<0.050
S Fluorantheen	mg/kg ds	0.70	<0.050
S Benzo(a)anthraceen	mg/kg ds	0.29	<0.050
S Chryseen	mg/kg ds	0.37	<0.050
S Benzo(k)fluorantheen	mg/kg ds	0.17	<0.050
S Benzo(a)pyreen	mg/kg ds	0.32	<0.050
S Benzo(ghi)peryleen	mg/kg ds	0.26	<0.050
S Indeno(123-cd)pyreen	mg/kg ds	0.22	<0.050
S PAK VROM (10) (factor 0,7)	mg/kg ds	2.8	0.35 ¹⁾

Nr. Monsteromschrijving

1 bg01 3 (0-20) 5 (5-50) 7 (0-50) 8 (0-50)
 2 og01 1 (50-100) 1 (110-140) 8 (50-100) 8 (100-150)

Datum monsternamen Monster nr.

15-Jan-2015 8426756
 15-Jan-2015 8426757

Eurofins Analytico B.V.



Gildeweg 44-46 Tel. +31 (0)34 242 63 00
 3771 NB Barneveld Fax +31 (0)34 242 63 99
 P.O. Box 459 E-mail info-env@eurofins.nl
 3770 AL Barneveld NL Site www.eurofins.nl

BNP Paribas S.A. 227 9245 25
 VAT/BTW No. NL 8043.14.883.B01
 KvK No. 09088623
 IBAN: NL71BNPA0227924525
 BIC: BNPA NL2A


Q: door RvA geaccrediteerde verrichting
 A: AP04 erkende verrichting
 S: AS 3000 erkende verrichting

Dit certificaat mag uitsluitend in zijn geheel worden gereproduceerd.

Eurofins Analytico B.V. is ISO 14001: 2004 gecertificeerd door TÜV en erkend door het Vlaamse Gewest (OVAM en Dep. LNE), het Brusselse Gewest (BIM), het Waalse Gewest (DGRNE-OWD) en door de overheden van Frankrijk en Luxemburg (MEV).

Akkoord
 Pr.coörd.

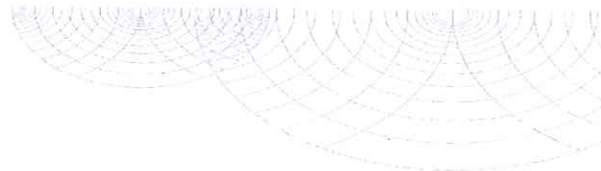


Bijlage (A) met deelmonsterinformatie behorende bij analysecertificaat 2015004773/1

Pagina 1/1

Monster nr.	Boornr	Omschrijving	Van	Tot	Barcode	Monsteromschrijving
8426756	7	1	0	50	0531920806	bg01 3 (0-20) 5 (5-50) 7 (0-50) 8 (50-100)
8426756	8	1	0	50	0531920682	
8426756	3	1	0	20	0531920792	
8426756	5	1	5	50	0531920796	
8426757	1	2	50	100	0531920803	og01 1 (50-100) 1 (110-140) 8 (140-150)
8426757	8	2	50	100	0531920795	
8426757	1	3	110	140	0531920798	
8426757	8	3	100	150	0531920787	




Eurofins Analytico B.V.

Gildeweg 44-46
3771 NB Barneveld
P.O. Box 459
3770 AL Barneveld NL

Tel. +31 (0)34 242 63 00
Fax +31 (0)34 242 63 99
E-mail info-env@eurofins.nl
Site www.eurofins.nl

BNP Paribas S.A. 227 9245 25
VAT/BTW No. NL 8043.14.883.B01
KvK No. 09088623
IBAN: NL71BNPA0227924525
BIC: BNPANL2A


Eurofins Analytico B.V. is ISO 14001: 2004 gecertificeerd door TÜV en erkend door het Vlaamse Gewest (OVAM en Dep. LNE), het Brusselse Gewest (BIM), het Waalse Gewest (DGRNE-OWD) en door de overheden van Frankrijk en Luxemburg (MEV).

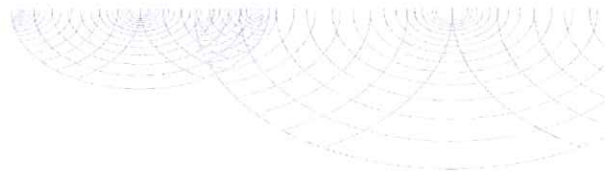**Bijlage (B) met opmerkingen behorende bij analysecertificaat 2015004773/1**

Pagina 1/1

Opmerking 1)

De toetswaarde van de som is gelijk aan de sommatie van 0,7*RG

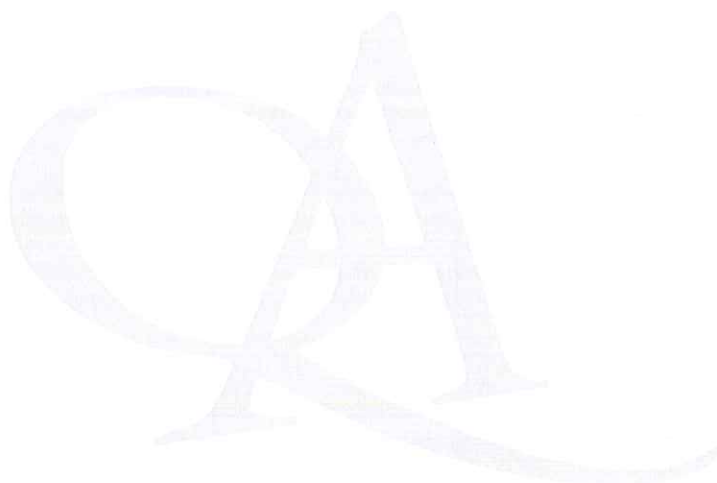**Eurofins Analytico B.V.**

Gildeweg 44-46
3771 NB Borneveld
P.O. Box 459
3770 AL Borneveld NL

Tel. +31 (0)34 242 63 00
Fax +31 (0)34 242 63 99
E-mail info-env@eurofins.nl
Site www.eurofins.nl

BNP Paribas S.A. 227 9245 25
VAT/BTW No. NL 8043.14.883.B01
KvK No. 09088623
IBAN: NL71BNPA0227924525
BIC: BNPA NL2A

Eurofins Analytico B.V. is ISO 14001: 2004 gecertificeerd door TÜV en erkend door het Vlaamse Gewest (OVAM en Dep. LNE), het Brusselse Gewest (BIM), het Waalse Gewest (DGRNE-OWD) en door de overheden van Frankrijk en Luxemburg (MEV).

Bijlage (C) met methodeverwijzingen behorende bij analysecertificaat 2015004773/1

Pagina 1/1

Analyse	Methode	Techniek	Methode referentie
Cryogeen malen AS3000	W0106	Voorbehandeling	Cf. AS3000
Droge Stof	W0104	Gravimetrie	Cf. pb 3010-2 en gw. NEN-ISO 11465
Organische stof (gloeirest)	W0109	Gravimetrie	Cf. pb 3010-3 en cf. NEN 5754
Lutum (fractie < 2 µm)	W0171	Sedimentatie	Cf. pb 3010-4 en cf. NEN 5753
Barium (Ba)	W0423	ICP-MS	Cf. pb 3010-5 en cf. NEN-EN-ISO 17294-2
Cadmium (Cd)	W0423	ICP-MS	Cf. pb 3010-5 en cf. NEN-EN-ISO 17294-2
Kobalt (Co)	W0423	ICP-MS	Cf. pb 3010-5 en cf. NEN-EN-ISO 17294-2
Koper (Cu)	W0423	ICP-MS	Cf. pb 3010-5 en cf. NEN-EN-ISO 17294-2
Kwik (Hg)	W0423	ICP-MS	Cf. pb 3010-5 en cf. NEN-EN-ISO 17294-2
Molybdeen (Mo)	W0423	ICP-MS	Cf. pb 3010-5 en cf. NEN-EN-ISO 17294-2
Nikkel (Ni)	W0423	ICP-MS	Cf. pb 3010-5 en cf. NEN-EN-ISO 17294-2
Lood (Pb)	W0423	ICP-MS	Cf. pb 3010-5 en cf. NEN-EN-ISO 17294-2
Zink (Zn)	W0423	ICP-MS	Cf. pb 3010-5 en cf. NEN-EN-ISO 17294-2
Minerale Olie (GC) (C10 - C40)	W0202	GC-FID	Cf. pb 3010-7 en cf. NEN 6978
PCB (7)	W0271	GC-MS	Cf. pb 3010-8 en gw. NEN 6980
PAK (10 VR0M)	W0271	GC-MS	Cf. pb. 3010-6 en gw. NEN-ISO 18287
PAK som AS3000/AP04	W0271	GC-MS	Cf. pb. 3010-6 en gw. NEN-ISO 18287

Eurofins Analytico B.V.

Gildeweg 44-46
3771 NB Borneveld
P.O. Box 459
3770 AL Borneveld NL
Tel. +31 (0)34 242 63 00
Fax +31 (0)34 242 63 99
E-mail info-env@eurofins.nl
Site www.eurofins.nl

BNP Paribas S.A. 227 9245 25
VAT/BTW No. NL 8043.14.883.B01
KvK No. 09088623
IBAN: NL71BNPA0227924525
BIC: BNPANL2A

Eurofins Analytico B.V. is ISO 14001: 2004 gecertificeerd door TÜV en erkend door het Vlaamse Gewest (OVAM en Dep. LNE), het Brusselse Gewest (BIM), het Waalse Gewest (DGRNE-OWD) en door de overheden van Frankrijk en Luxemburg (MEV).

De Klinker Milieu B.V.
T.a.v. Wino Vloedgraven
Postbus 566
7200 AN ZUTPHEN

Analysecertificaat

Datum: 28-01-2015

Hierbij ontvangt u de resultaten van het navolgende laboratoriumonderzoek.

Certificaatnummer/Versie	2015007082/1
Uw project/verslagnummer	215014BT11
Uw projectnaam	Blikkenweg 9 Twello
Uw ordernummer	
Monster(s) ontvangen	22-01-2015

Dit certificaat mag uitsluitend in zijn geheel worden gereproduceerd.

De grondmonsters worden tot 6 weken na datum ontvangst bewaard en watermonsters tot 2 weken na datum ontvangst. Zonder tegenbericht worden de monsters nadien afgevoerd.
Indien de monsters langer bewaard dienen te blijven verzoeken wij U dit exemplaar uiterlijk 1 week voor afloop van de standaardbewaarperiode ondertekend aan ons te retourneren. Voor de kosten van het langer bewaren van monsters verwijzen wij naar de prijslijst.

Bewaren tot:

Datum:

Naam:

Handtekening:

Wij vertrouwen erop uw opdracht hiermee naar verwachting te hebben uitgevoerd, mocht U naar aanleiding van dit analysecertificaat nog vragen hebben verzoeken wij U contact op te nemen met de afdeling Verkoop en Advies.

Met vriendelijke groet,

Eurofins Analytico B.V.



Ing. A. Veldhuizen
Technical Manager

Eurofins Analytico B.V.

Gildeweg 44-46
3771 NB Barneveld
P.O. Box 459
3770 AL Barneveld NL

Tel. +31 (0)34 242 63 00
Fax +31 (0)34 242 63 99
E-mail info-env@eurofins.nl
Site www.eurofins.nl
BNP Paribas S.A. 227 9245 25
VAT/BTW No. NL 8043.14.883.B01
KvK No. 09088623
IBAN: NL71BNPA0227924525
BIC: BNPANL2A

Eurofins Analytico B.V. is ISO 14001: 2004 gecertificeerd door TÜV en erkend door het Vlaamse Gewest (OVAM en Dep. LNE), het Brusselse Gewest (BIM), het Waalse Gewest (DGRNE-OWD) en door de overheden van Frankrijk en Luxemburg (MEV).

Analysecertificaat

Uw project/verslagnummer 215014BT11
Uw projectnaam Blikkenweg 9 Twello
Uw ordernummer

Monsternemer W. Jeurissen
Monstermatrix Water; Grondwater

Certificaatnummer/Versie 2015007082/1
Startdatum 22-01-2015
Rapportagedatum 28-01-2015/12:12
Bijlage A, C
Pagina 1/2

Analyse	Eenheid	1
Metalen		
Q Barium (Ba)	µg/L	<50
Q Cadmium (Cd)	µg/L	<0.40
Q Kobalt (Co)	µg/L	<3.0
Q Koper (Cu)	µg/L	<5.0
Q Kwik (Hg)	µg/L	<0.050
Q Molybdeen (Mo)	µg/L	<5.0
Q Nikkel (Ni)	µg/L	<5.0
Q Lood (Pb)	µg/L	<5.0
Q Zink (Zn)	µg/L	<10
Vluchtige Aromatische Koolwaterstoffen		
Q Benzeen	µg/L	<0.20
Q Toluene	µg/L	<0.20
Q Ethylbenzeen	µg/L	<0.20
Q o-Xyleen	µg/L	<0.20
Q m,p-Xyleen	µg/L	<0.20
Q Xylenen (som)	µg/L	<0.40
Q BTEX (som)	µg/L	<1.0
Q Naftaleen	µg/L	<0.20
Q Styreen	µg/L	<0.10
Vluchtige organische halogeenkoolwaterstoffen		
Q Dichloormethaan	µg/L	<0.10
Q Trichloormethaan	µg/L	<0.10
Q Tetrachloormethaan	µg/L	<0.10
Q Trichlooretheen	µg/L	<0.10
Q Tetrachlooretheen	µg/L	<0.10
Q 1,1-Dichloorethaan	µg/L	<0.10
Q 1,2-Dichloorethaan	µg/L	<0.10
Q 1,1,1-Trichloorethaan	µg/L	<0.10
Q 1,1,2-Trichloorethaan	µg/L	<0.10
Q cis 1,2-Dichlooretheen	µg/L	<0.10

Nr. Monsteromschrijving

1 PB 1

Datum monsternamen

22-Jan-2015

Monster nr.

8433909

Q: door RVA geaccrediteerde verrichting

A: AP04 erkende verrichting

S: AS 3000 erkende verrichting

Dit certificaat mag uitsluitend in zijn geheel worden gereproduceerd.

Eurofins Analytico B.V.

Gildeweg 44-46 Tel. +31 (0)34 242 63 00
3771 NB Barneveld Fax +31 (0)34 242 63 99
P.O. Box 459 E-mail info-env@eurofins.nl
3770 AL Barneveld NL Site www.eurofins.nl

BNP Paribas S.A. 227 9245 25
VAT/BTW No. NL 8043.14.883.B01
KvK No. 09088623
IBAN: NL71BNPA0227924525
BIC: BNPA NL2A

Eurofins Analytico B.V. is ISO 14001: 2004 gecertificeerd door TÜV en erkend door het Vlaamse Gewest (OVAM en Dep. LNE), het Brusselse Gewest (BIM), het Waalse Gewest (DGRNE-OWD) en door de overheden van Frankrijk en Luxemburg (MEV).


TESTEN
RVA L010

Analysecertificaat

Uw project/verslagnummer 215014BT11
 Uw projectnaam Blikkenweg 9 Twello
 Uw ordernummer

 Monsternemer W. Jeurissen
 Monsternatrix Water; Grondwater

Certificaatnummer/Versie 2015007082/1
 Startdatum 22-01-2015
 Rapportagedatum 28-01-2015/12:12
 Bijlage A, C
 Pagina 2/2

Analyse	Eenheid	1
Q trans 1,2-Dichlooretheen	µg/L	<0.10
Q 1,2-Dichloorethenen (som)	µg/L	<0.20
Q CKW (som)	µg/L	<1.1
Q Tribroommethaan	µg/L	<0.10
Q Vinylchloride	µg/L	<0.10
Q 1,1-Dichlooretheen	µg/L	<0.10
Q 1,1-Dichloorpropaan	µg/L	<0.10
Q 1,2-Dichloorpropaan	µg/L	<0.10
Q 1,3-Dichloorpropaan	µg/L	<0.10
Minerale olie		
Minerale olie (C10-C12)	µg/L	<10
Minerale olie (C12-C16)	µg/L	<10
Minerale olie (C16-C21)	µg/L	<10
Minerale olie (C21-C30)	µg/L	<15
Minerale olie (C30-C35)	µg/L	<10
Minerale olie (C35-C40)	µg/L	<10
Q Minerale olie totaal (C10-C40)	µg/L	<38

Nr. Monsteromschrijving

1 PB 1

Datum monsternamen 22-Jan-2015
 Monster nr. 8433909

Q: door RVA geaccrediteerde verrichting
 A: AP04 erkende verrichting
 S: AS 3000 erkende verrichting

Akkoord
 Pr.coörd.

Eurofins Analytico B.V.

Dit certificaat mag uitsluitend in zijn geheel worden gereproduceerd.


Gildeweg 44-46 Tel. +31 (0)34 242 63 00
 3771 NB Barneveld Fax +31 (0)34 242 63 99
 P.O. Box 459 E-mail info-env@eurofins.nl
 3770 AL Barneveld NL Site www.eurofins.nl

BNP Paribas S.A. 227 9245 25
 VAT/BTW No. NL 8043.14.883.B01
 KvK No. 09088623
 IBAN: NL71BNPA0227924525
 BIC: BNPA NL2A

Eurofins Analytico B.V. is ISO 14001: 2004 gecertificeerd door TÜV en erkend door het Vlaamse Gewest (OVAM en Dep. LNE), het Brusselse Gewest (BIM), het Waalse Gewest (DGRNE-OWD) en door de overheden van Frankrijk en Luxemburg (MEV).


VA

 TESTEN
 RvA L010

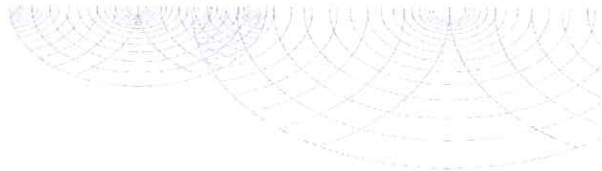
Bijlage (A) met deelmonsterinformatie behorende bij analysecertificaat 2015007082/1

Pagina 1/1

Monster nr.	Boornr	Omschrijving	Van	Tot	Barcode	Monsteromschrijving
8433909					0680076426	PB 1
8433909					0680076420	
8433909					0800283864	
8433909					0680076426	

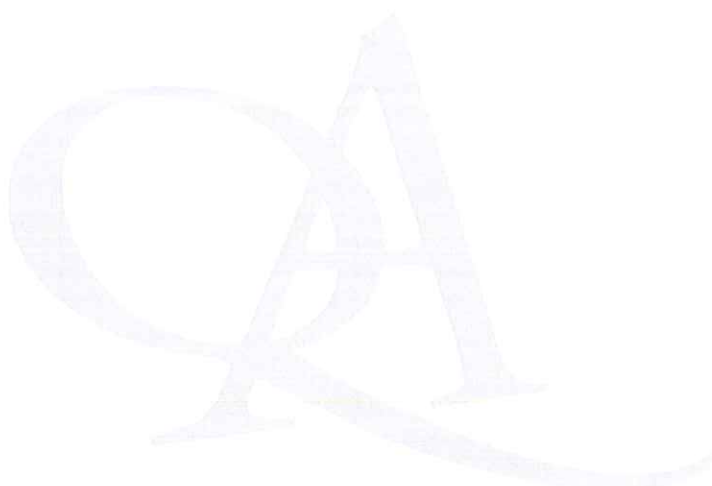


Eurofins Analytico B.V.

Gildeweg 44-46
3771 NB Borneveld
P.O. Box 459
3770 AL Borneveld NL

Tel. +31 (0)34 242 63 00
Fax +31 (0)34 242 63 99
E-mail info-env@eurofins.nl
Site www.eurofins.nl

BNP Paribas S.A. 227 9245 25
VAT/BTW No. NL 8043.14.883.B01
KvK No. 09088623
IBAN: NL71BNPA0227924525
BIC: BNPANL2A


Eurofins Analytico B.V. is ISO 14001: 2004 gecertificeerd door TÜV en erkend door het Vlaamse Gewest (OVAM en Dep. LNE), het Brusselse Gewest (BIM), het Waalse Gewest (DGRNE-OWD) en door de overheden van Frankrijk en Luxemburg (MEV).

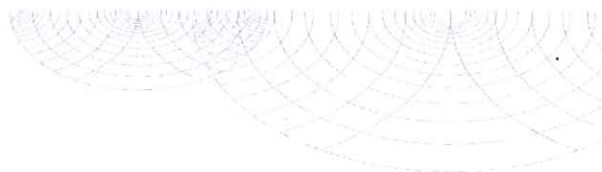

Bijlage (C) met methodeverwijzingen behorende bij analysecertificaat 2015007082/1

Pagina 1/1

Analyse	Methode	Techniek	Methode referentie
Aromaten (BTEXN)	W0254	HS-GC-MS	Cf. ISO 11423-1 en cf. CMA 3/E
Barium (Ba)	W0421	ICP-MS	Cf. NEN-EN-ISO 17294-2 / cf. CMA2/I/B.5
Cadmium (Cd)	W0421	ICP-MS	Cf. NEN-EN-ISO 17294-2 / cf. CMA2/I/B.5
Cobalt (Co)	W0421	ICP-MS	Cf. NEN-EN-ISO 17294-2 / cf. CMA2/I/B.5
Koper (Cu)	W0421	ICP-MS	Cf. NEN-EN-ISO 17294-2 / cf. CMA2/I/B.5
Kwik (Hg)	W0421	ICP-MS	Cf. NEN-EN-ISO 17294-2 / cf. CMA2/I/B.5
Molybdeen (Mo)	W0421	ICP-MS	Cf. NEN-EN-ISO 17294-2 / cf. CMA2/I/B.5
Nikkel (Ni)	W0421	ICP-MS	Cf. NEN-EN-ISO 17294-2 / cf. CMA2/I/B.5
Lood (Pb)	W0421	ICP-MS	Cf. NEN-EN-ISO 17294-2 / cf. CMA2/I/B.5
Zink (Zn)	W0421	ICP-MS	Cf. NEN-EN-ISO 17294-2 / cf. CMA2/I/B.5
Styreen	W0254	HS-GC-MS	Cf. ISO 11423-1 en cf. CMA 3/E
VOCl (11)	W0254	HS-GC-MS	Cf. NEN-EN-ISO 10301
Tribroommethaan (Bromoform)	W0254	HS-GC-MS	Cf. NEN-EN-ISO 10301
Vinylchloride	W0254	HS-GC-MS	Eigen methode (NEN-ISO 22155)
1,1-Dichlooretheen	W0254	HS-GC-MS	Cf. NEN-EN-ISO 10301
1,1-Dichloorpropaan	W0254	HS-GC-MS	Eigen methode (NEN-ISO 22155)
1,2-Dichloorpropaan	W0254	HS-GC-MS	Cf. NEN-EN-ISO 10301
1,3-Dichloorpropaan	W0254	HS-GC-MS	Cf. NEN-EN-ISO 10301
Minerale Olie (GC) (C10 - C40)	W0215	LVI-GC-FID	Cf. NEN EN ISO 9377-2

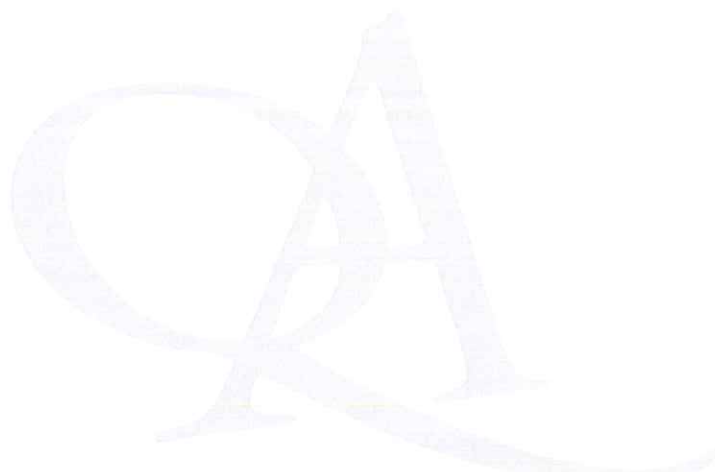


Eurofins Analytico B.V.

Gildeweg 44-46
3771 NB Barneveld
P.O. Box 459
3770 AL Barneveld NL
Tel. +31 (0)34 242 63 00
Fax +31 (0)34 242 63 99
E-mail info-env@eurofins.nl
Site www.eurofins.nl

BNP Paribas S.A. 227 9245 25
VAT/BTW No. NL 8043.14.883.B01
KvK No. 09088623
IBAN: NL71BNPA0227924525
BIC: BNPANL2A

Eurofins Analytico B.V. is ISO 14001: 2004 gecertificeerd door TÜV en erkend door het Vlaamse Gewest (OVAM en Dep. LNE), het Brusselse Gewest (BIM), het Waalse Gewest (DGRNE-OWD) en door de overheden van Frankrijk en Luxemburg (MEV).

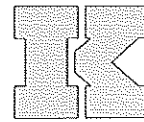

BIJLAGE 4: TOETSINGSTABELLEN

Grond

Toetsing: BoToVa T12 Toetsing Wbb grond

Projectnummer 215014BT11
 Projectnaam Blikkenweg 9 Twello
 Ordernummer
 Datum monstername 15-01-2015
 Monsternemer Lichtenberg
 Certificaatnummer 2015004773
 Startdatum 19-01-2015
 Rapportagedatum 22-01-2015

Analyse	Eenheid	1	GSSD	Oordeel	RG	AW	T	I
Bodetype correctie								
Organische stof		2,9						
Korrelgrootte < 2 µm (Lutum)		2						
Voorbehandeling								
Cryogeen malen AS3000		Uitgevoerd						
Bodemkundige analyses								
Droge stof	% (m/m)	83,6						
Organische stof	% (m/m) ds	2,9	2,900					
Gloeirest	% (m/m) ds	96,9						
Korrelgrootte < 2 µm (Lutum)	% (m/m) ds	2	2					
Metalen								
Barium (Ba)	mg/kg ds	100	387,5		20	190	555	920
Cadmium (Cd)	mg/kg ds	0,44	0,7273	*	0,2	0,6	6,8	13
Kobalt (Co)	mg/kg ds	<3,0	7,383	-	3	15	103	190
Koper (Cu)	mg/kg ds	15	30,10	-	5	40	115	190
Kwik (Hg)	mg/kg ds	0,49	0,6989	*	0,05	0,15	18,1	36
Molybdeen (Mo)	mg/kg ds	<1,5	1,050	-	1,5	1,5	95,8	190
Nikkel (Ni)	mg/kg ds	8,1	23,63	-	4	35	67,5	100
Lood (Pb)	mg/kg ds	160	247,7	*	10	50	290	530
Zink (Zn)	mg/kg ds	150	348,0	*	20	140	430	720
Minerale olie								
Minerale olie (C10-C12)	mg/kg ds	<3,0						
Minerale olie (C12-C16)	mg/kg ds	<5,0						
Minerale olie (C16-C21)	mg/kg ds	<5,0						
Minerale olie (C21-C30)	mg/kg ds	<11						
Minerale olie (C30-C35)	mg/kg ds	<5,0						
Minerale olie (C35-C40)	mg/kg ds	<6,0						
Minerale olie totaal (C10-C40)	mg/kg ds	<35	84,48	-	35	190	2600	5000
Polychloorbifenylen, PCB								
PCB 28	mg/kg ds	<0,0010	0,0024					
PCB 52	mg/kg ds	<0,0010	0,0024					
PCB 101	mg/kg ds	<0,0010	0,0024					
PCB 118	mg/kg ds	<0,0010	0,0024					
PCB 138	mg/kg ds	<0,0010	0,0024					
PCB 153	mg/kg ds	<0,0010	0,0024					
PCB 180	mg/kg ds	<0,0010	0,0024					
PCB (som 7) (factor 0,7)	mg/kg ds	0,0049	0,0169	-	0,007	0,02	0,51	1
Polycyclische Aromatische Koolwaterstoffen, PAK								
Naftaleen	mg/kg ds	<0,050	0,0350					
Fenantheen	mg/kg ds	0,39	0,3900					
Anthraceen	mg/kg ds	0,074	0,0740					
Fluorantheen	mg/kg ds	0,7	0,7000					
Benzo(a)anthraceen	mg/kg ds	0,29	0,2900					
Chryseen	mg/kg ds	0,37	0,3700					
Benzo(k)fluorantheen	mg/kg ds	0,17	0,1700					
Benzo(a)pyreen	mg/kg ds	0,32	0,3200					
Benzo(ghi)peryleen	mg/kg ds	0,26	0,2600					
Indeno(123-cd)pyreen	mg/kg ds	0,22	0,2200					
PAK VROM (10) (factor 0,7)	mg/kg ds	2,8	2,829	*	0,35	1,5	20,8	40

Legenda								
Nr.	Monster	Analytico-nr						
1	bg01 3 (0-20) 5 (5-50) 7 (0-50) 8 { 8426756							

Verklaring van de gebruikte tekens:

niet getoetst
 kleiner dan of gelijk aan achtergrondwaarde -
 groter dan achtergrondwaarde *
 groter dan tussenwaarde **
 groter dan interventiewaarde ***

GSSD = Gehalte gestandaardiseerd naar standaardbodem

Deze toetsing is uitgevoerd met behulp van BoToVa.

Zie voor info: <http://www.rwsleefomgeving.nl/onderwerpen/bodem-ondergrond/bbk/instrumenten/botova/>

Eurofins Analytico B.V. is niet verantwoordelijk voor de uitkomst van deze toetsing.

Mocht u een probleem in deze toetsing signaleren, dan verzoeken wij u vriendelijk dit door te geven aan pa.is.hulpdesk@eurofins.com

Toetsing: BoToVa T12 Toetsing Wbb grond

Projectnummer 215014BT11
 Projectnaam Blikkenweg 9 Twello
 Ordernummer
 Datum monstername 15-01-2015
 Monsternemer Lichtenberg
 Certificaatnummer 2015004773
 Startdatum 19-01-2015
 Rapportagedatum 22-01-2015

Analyse	Eenheid	2	GSSD	Oordeel	RG	AW	T	I
Bodemtype correctie								
Organische stof		1,3						
Korrelgrootte < 2 µm (Lutum)		2						
Voorbehandeling								
Cryogeen malen AS3000		Uitgevoerd						
Bodemkundige analyses								
Droge stof	% (m/m)	84,1						
Organische stof	% (m/m) ds	1,3	1,300					
Gloeirest	% (m/m) ds	98,6						
Korrelgrootte < 2 µm (Lutum)	% (m/m) ds	<2,0	1,400					
Metalen								
Barium (Ba)	mg/kg ds	39	151,1		20	190	555	920
Cadmium (Cd)	mg/kg ds	<0,20	0,2410	-	0,2	0,6	6,8	13
Kobalt (Co)	mg/kg ds	<3,0	7,383	-	3	15	103	190
Koper (Cu)	mg/kg ds	5,3	10,97	-	5	40	115	190
Kwik (Hg)	mg/kg ds	<0,050	0,0502	-	0,05	0,15	18,1	36
Molybdeen (Mo)	mg/kg ds	<1,5	1,050	-	1,5	1,5	95,8	190
Nikkel (Ni)	mg/kg ds	10	29,17	-	4	35	67,5	100
Lood (Pb)	mg/kg ds	16	25,19	-	10	50	290	530
Zink (Zn)	mg/kg ds	28	66,44	-	20	140	430	720
Minerale olie								
Minerale olie (C10-C12)	mg/kg ds	<3,0						
Minerale olie (C12-C16)	mg/kg ds	<5,0						
Minerale olie (C16-C21)	mg/kg ds	<5,0						
Minerale olie (C21-C30)	mg/kg ds	<11						
Minerale olie (C30-C35)	mg/kg ds	<5,0						
Minerale olie (C35-C40)	mg/kg ds	<6,0						
Minerale olie totaal (C10-C40)	mg/kg ds	<35	122,5	-	35	190	2600	5000
Polychloorbifenylen, PCB								
PCB 28	mg/kg ds	<0,0010	0,0035					
PCB 52	mg/kg ds	<0,0010	0,0035					
PCB 101	mg/kg ds	<0,0010	0,0035					
PCB 118	mg/kg ds	<0,0010	0,0035					
PCB 138	mg/kg ds	<0,0010	0,0035					
PCB 153	mg/kg ds	<0,0010	0,0035					
PCB 180	mg/kg ds	<0,0010	0,0035					
PCB (som 7) (factor 0,7)	mg/kg ds	0,0049	0,0245	-	0,007	0,02	0,51	1
Polycyclische Aromatische Koolwaterstoffen, PAK								
Naftaleen	mg/kg ds	<0,050	0,0350					
Fenanthreen	mg/kg ds	<0,050	0,0350					
Anthraceen	mg/kg ds	<0,050	0,0350					
Fluorantheen	mg/kg ds	<0,050	0,0350					
Benzo(a)anthraceen	mg/kg ds	<0,050	0,0350					
Chryseen	mg/kg ds	<0,050	0,0350					
Benzo(k)fluorantheen	mg/kg ds	<0,050	0,0350					
Benzo(a)pyreen	mg/kg ds	<0,050	0,0350					
Benzo(ghi)peryleen	mg/kg ds	<0,050	0,0350					
Indeno(123-cd)pyreen	mg/kg ds	<0,050	0,0350					
PAK VROM (10) (factor 0,7)	mg/kg ds	0,35	0,3500	-	0,35	1,5	20,8	40

Legenda								
Nr.	Monster	Analytico-nr						
2	og01 1 (50-100) 1 (110-140) 8 (50 8426757							

Verklaring van de gebruikte tekens:

niet getoetst
 kleiner dan of gelijk aan achtergrondwaarde -
 groter dan achtergrondwaarde +
 groter dan tussenwaarde **
 groter dan interventiewaarde ***

GSSD = Gehalte gestandaardiseerd naar standaardbodem

Deze toetsing is uitgevoerd met behulp van BoToVa.

Zie voor info: <http://www.rwsleefomgeving.nl/onderwerpen/bodem-ondergrond/bbk/instrumenten/botova/>

Eurofins Analytico B.V. is niet verantwoordelijk voor de uitkomst van deze toetsing.

Mocht u een probleem in deze toetsing signaleren, dan verzoeken wij u vriendelijk dit door te geven aan pals.helpdesk@eurofins.com

Toetsing: BoToVa T1 Beoordeling kwaliteit van grond en bagger bij toepassing op of in de landbodem

Projectnummer 2150148T11
 Projectnaam Blikkenweg 9 Twello
 Ordernummer
 Datum monstername 15-01-2015
 Monsternemer Lichtenberg
 Certificatnummer 2015004773
 Startdatum 19-01-2015
 Rapportagedatum 22-01-2015

Analyse	Eenheid	1	Standaardbodem	Oordeel	RG Eis	AW	Wonen	indust.	IW
Bodetype correctie									
Organische stof		2,9							
Korrelgrootte < 2 µm (Lutum)		2							
Voorbehandeling									
Cryogeen malen AS3000			Uitgevoerd						
Bodemkundige analyses									
Droge stof	% (m/m)	83,6							
Organische stof	% (m/m) ds	2,9	2.900						
Gloeirest	% (m/m) ds	96,9							
Korrelgrootte < 2 µm (Lutum)	% (m/m) ds	2	2						
Metalen									
Barium (Ba)	mg/kg ds	100	387,5						
Cadmium (Cd)	mg/kg ds	0,44	0.7273	Wonen	0,2	0,6	1,2	4,3	13
Kobalt (Co)	mg/kg ds	<3,0	7.383	<=AW	3	15	35	190	190
Koper (Cu)	mg/kg ds	15	30.10	<=AW	5	40	54	190	190
Kwik (Hg)	mg/kg ds	0,49	0.6989	Wonen	0,05	0,15	0,83	4,8	36
Molybdeen (Mo)	mg/kg ds	<1,5	1.050	<=AW	1,5	1,5	88	190	190
Nikkel (Ni)	mg/kg ds	8,1	23.63	<=AW	4	35		100	100
Lood (Pb)	mg/kg ds	160	247.7	Industrie	10	50	210	530	530
Zink (Zn)	mg/kg ds	150	348.0	Industrie	20	140	200	720	720
Minerale olie									
Minerale olie (C10-C12)	mg/kg ds	<3,0							
Minerale olie (C12-C16)	mg/kg ds	<5,0							
Minerale olie (C16-C21)	mg/kg ds	<5,0							
Minerale olie (C21-C30)	mg/kg ds	<11							
Minerale olie (C30-C35)	mg/kg ds	<5,0							
Minerale olie (C35-C40)	mg/kg ds	<6,0							
Minerale olie totaal (C10-C40)	mg/kg ds	<35	84.48	<=AW	35	190	190	500	5000
Polychloorbifenylen, PCB									
PCB 28	mg/kg ds	<0,0010	0.0024						
PCB 52	mg/kg ds	<0,0010	0.0024						
PCB 101	mg/kg ds	<0,0010	0.0024						
PCB 118	mg/kg ds	<0,0010	0.0024						
PCB 138	mg/kg ds	<0,0010	0.0024						
PCB 153	mg/kg ds	<0,0010	0.0024						
PCB 180	mg/kg ds	<0,0010	0.0024						
PCB (som 7) (factor 0,7)	mg/kg ds	0,0049	0.0169	<=AW	0,0049	0,02	0,04	0,5	1
Polycyclische Aromatische Koolwaterstoffen, PAK									
Naftaleen	mg/kg ds	<0,050	0.0350						
Fenantheen	mg/kg ds	0,39	0.3900						
Anthraceen	mg/kg ds	0,074	0.0740						
Fluorantheen	mg/kg ds	0,7	0.7000						
Benzo(a)anthracen	mg/kg ds	0,29	0.2900						
Chryseen	mg/kg ds	0,37	0.3700						
Benzo(k)fluorantheen	mg/kg ds	0,17	0.1700						
Benzo(a)pyreen	mg/kg ds	0,32	0.3200						
Benzo(ghi)peryleen	mg/kg ds	0,26	0.2600						
Indeno(123-cd)pyreen	mg/kg ds	0,22	0.2200						
PAK VROM (10) (factor 0,7)	mg/kg ds	2,8	2.829	Wonen	0,35	1,5	6,8	40	40

Legenda

Nr. 1
 Monster bg01 3 (0-20) 5 (5-50) 7 (0-50) 8 (8426756)
 Analytico-nr

kleiner dan of gelijk aan achtergrondwaarde <= AW

Eindoordeel: Klasse industrie

Deze toetsing is uitgevoerd met behulp van BoToVa.

Zie voor info: <http://www.rwsleefomgeving.nl/onderwerpen/bodem-ondergrond/bbk/instrumenten/botova/>

Geldig per 1 januari 2014 cfr. stcrt nr. 31950 d.d. 15 november 2013

Eurofins Analytico B.V. is niet verantwoordelijk voor de uitkomst van deze toetsing.

Mocht u een probleem in deze toetsing signaleren, dan verzoeken wij u vriendelijk dit door te geven aan pais.helpdesk@analytico.com

Toetsing: BoToVa T1 Beoordeling kwaliteit van grond en bagger bij toepassing op of in de landbodem

Projectnummer 2150148T11
 Projectnaam Blikkenweg 9 Twello
 Ordernummer
 Datum monstername 15-01-2015
 Monsternemer Lichtenberg
 Certificaatnummer 2015004773
 Startdatum 19-01-2015
 Rapportagedatum 22-01-2015

Analyse	Eenheid	2	Standaardbodem	Oordeel	RG Eis	AW	Wonen	Indust.	IW
Bodemtype correctie									
Organische stof		1,3							
Korrelgrootte < 2 µm (Lutum)		2							
Voorbehandeling									
Cryogeen malen A53000		Uitgevoerd							
Bodemkundige analyses									
Droge stof	% (m/m)	84,1							
Organische stof	% (m/m) ds	1,3	1.300						
Gloeirest	% (m/m) ds	98,6							
Korrelgrootte < 2 µm (Lutum)	% (m/m) ds	<2,0	1.400						
Metalen									
Barium (Ba)	mg/kg ds	39	151.1						
Cadmium (Cd)	mg/kg ds	<0,20	0.2410	<=AW	0,2	0,6	1,2	4,3	13
Kobalt (Co)	mg/kg ds	<3,0	7.383	<=AW	3	15	35	190	190
Koper (Cu)	mg/kg ds	5,3	10.97	<=AW	5	40	54	190	190
Kwik (Hg)	mg/kg ds	<0,050	0.0502	<=AW	0,05	0,15	0,83	4,8	36
Molybdeen (Mo)	mg/kg ds	<1,5	1.050	<=AW	1,5	1,5	88	190	190
Nikkel (Ni)	mg/kg ds	10	29.17	<=AW	4	35		100	100
Lood (Pb)	mg/kg ds	16	25.19	<=AW	10	50	210	530	530
Zink (Zn)	mg/kg ds	28	66.44	<=AW	20	140	200	720	720
Minerale olie									
Minerale olie (C10-C12)	mg/kg ds	<3,0							
Minerale olie (C12-C16)	mg/kg ds	<5,0							
Minerale olie (C16-C21)	mg/kg ds	<5,0							
Minerale olie (C21-C30)	mg/kg ds	<11							
Minerale olie (C30-C35)	mg/kg ds	<5,0							
Minerale olie (C35-C40)	mg/kg ds	<6,0							
Minerale olie totaal (C10-C40)	mg/kg ds	<35	122.5	<=AW	35	190	190	500	5000
Polychloorbifenylen, PCB									
PCB 28	mg/kg ds	<0,0010	0.0035						
PCB 52	mg/kg ds	<0,0010	0.0035						
PCB 101	mg/kg ds	<0,0010	0.0035						
PCB 118	mg/kg ds	<0,0010	0.0035						
PCB 138	mg/kg ds	<0,0010	0.0035						
PCB 153	mg/kg ds	<0,0010	0.0035						
PCB 180	mg/kg ds	<0,0010	0.0035						
PCB (som 7) (factor 0,7)	mg/kg ds	0,0049	0.0245	<=AW	0,0049	0,02	0,04	0,5	1
Polycyclische Aromatische Koolwaterstoffen, PAK									
Naftaleen	mg/kg ds	<0,050	0.0350						
Fenantheen	mg/kg ds	<0,050	0.0350						
Anthraceen	mg/kg ds	<0,050	0.0350						
Fluorantheen	mg/kg ds	<0,050	0.0350						
Benzo(a)anthraceen	mg/kg ds	<0,050	0.0350						
Chryseen	mg/kg ds	<0,050	0.0350						
Benzo(k)fluorantheen	mg/kg ds	<0,050	0.0350						
Benzo(a)pyreen	mg/kg ds	<0,050	0.0350						
Benzo(ghi)peryleen	mg/kg ds	<0,050	0.0350						
Indeno(123-cd)pyreen	mg/kg ds	<0,050	0.0350						
PAK VROM (10) (factor 0,7)	mg/kg ds	0,35	0.3500	<=AW	0,35	1,5	6,8	40	40

Legenda

Nr. Monster Analytico-nr
 2 og01 1 (50-100) 1 (110-140) 8 (5f 8426757

kleiner dan of gelijk aan achtergrondwaarde <= AW

Indoordeel: Altijd toepasbaar


Deze toetsing is uitgevoerd met behulp van BoToVa.

Zie voor info: <http://www.rwsleefomgeving.nl/onderwerpen/bodem-ondergrond/bbk/instrumenten/botova/>

Geldig per 1 januari 2014 cfr. stcrt nr. 31950 d.d. 15 november 2013

Eurofins Analytico B.V. is niet verantwoordelijk voor de uitkomst van deze toetsing.

Mocht u een probleem in deze toetsing signaleren, dan verzoeken wij u vriendelijk dit door te geven aan pals.helpdesk@analytico.com

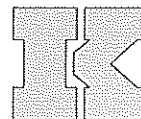

Grondwater

Toetsing: BoToVa T13 Toetsing Wbb grondwater

Projectnummer 215014BT11
 Projectnaam Blikkenweg 9 Twello
 Ordernummer
 Datum monstername 22-01-2015
 Monsternemer W. Jeurissen
 Certificaatnummer 2015007082
 Startdatum 22-01-2015
 Rapportagedatum 28-01-2015

Analyse	Eenheid	1	GSSD	Oordeel	RG	S	T	I
Metalen								
Barium (Ba)	µg/L	<50	35	-	20	50	338	625
Cadmium (Cd)	µg/L	<0,40	0,28	-	0,2	0,4	3,2	6
Kobalt (Co)	µg/L	<3,0	2,1	-	2	20	60	100
Koper (Cu)	µg/L	<5,0	3,5	-	2	15	45	75
Kwik (Hg)	µg/L	<0,050	0,035	-	0,05	0,05	0,175	0,3
Molybdeen (Mo)	µg/L	<5,0	3,5	-	2	5	153	300
Nikkel (Ni)	µg/L	<5,0	3,5	-	3	15	45	75
Lood (Pb)	µg/L	<5,0	3,5	-	2	15	45	75
Zink (Zn)	µg/L	<10	7	-	10	65	433	800
Vluchtige Aromatische Koolwaterstoffen								
Benzeen	µg/L	<0,20	0,14	-	0,2	0,2	15,1	30
Tolueen	µg/L	<0,20	0,14	-	0,2	7	504	1000
Ethylbenzeen	µg/L	<0,20	0,14	-	0,2	4	77	150
o-Xyleen	µg/L	<0,20	0,14	-	-	-	-	-
m,p-Xyleen	µg/L	<0,20	0,14	-	-	-	-	-
Xylenen (som)	µg/L	<0,40	0,28	*	0,2	0,2	35,1	70
BTEX (som)	µg/L	<1,0	0,7	-	-	-	-	-
Naftaleen	µg/L	<0,20	0,14	*	0,02	0,01	35	70
Styreen	µg/L	<0,10	0,07	-	0,2	6	153	300
Vluchtige organische halogeenkoolwaterstoffen								
Dichloormethaan	µg/L	<0,10	0,07	-	0,2	0,01	500	1000
Trichloormethaan	µg/L	<0,10	0,07	-	0,2	6	203	400
Tetrachloormethaan	µg/L	<0,10	0,07	-	0,1	0,01	5	10
Trichlooretheen	µg/L	<0,10	0,07	-	0,2	24	262	500
Tetrachlooretheen	µg/L	<0,10	0,07	-	0,1	0,01	20	40
1,1-Dichloorethaan	µg/L	<0,10	0,07	-	0,2	7	454	900
1,2-Dichloorethaan	µg/L	<0,10	0,07	-	0,2	7	204	400
1,1,1-Trichloorethaan	µg/L	<0,10	0,07	-	0,1	0,01	150	300
1,1,2-Trichloorethaan	µg/L	<0,10	0,07	-	0,1	0,01	65	130
cis 1,2-Dichlooretheen	µg/L	<0,10	0,07	-	-	-	-	-
trans 1,2-Dichlooretheen	µg/L	<0,10	0,07	-	-	-	-	-
1,2-Dichloorethenen (som)	µg/L	<0,20	-	-	0,2	0,01	10	20
CKW (som)	µg/L	<1,1	0,77	-	-	-	-	-
Tribroommethaan	µg/L	<0,10	0,07	-	-	-	-	-
Vinylchloride	µg/L	<0,10	0,07	-	0,2	0,01	2,5	5
1,1-Dichlooretheen	µg/L	<0,10	0,07	-	0,1	0,01	5	10
1,1-Dichloorpropaan	µg/L	<0,10	0,07	-	-	-	-	-
1,2-Dichloorpropaan	µg/L	<0,10	0,07	-	-	-	-	-
1,3-Dichloorpropaan	µg/L	<0,10	0,07	-	-	-	-	-
Minerale olie								
Minerale olie (C10-C12)	µg/L	<10	-	-	-	-	-	-
Minerale olie (C12-C16)	µg/L	<10	-	-	-	-	-	-
Minerale olie (C16-C21)	µg/L	<10	-	-	-	-	-	-
Minerale olie (C21-C30)	µg/L	<15	-	-	-	-	-	-
Minerale olie (C30-C35)	µg/L	<10	-	-	-	-	-	-
Minerale olie (C35-C40)	µg/L	<10	-	-	-	-	-	-
Minerale olie totaal (C10-C40)	µg/L	<38	26,6	-	50	50	325	600

Legenda

Nr.	Monster	Analytico-nr	Eendoordeel
1	PB 1	8433909	Overschrijding Streefwaarde
kleiner dan of gelijk aan streefwaarde			
groter dan streefwaarde			
groter dan tussenwaarde			
groter dan interventiewaarde			


GSSD = Gehalte gestandaardiseerd naar standaardbodem

Deze toetsing is uitgevoerd met behulp van BoToVa.


Zie voor info: <http://www.rwsleefomgeving.nl/onderwerpen/bodem-ondergrond/bbk/instrumenten/botova/>

Eurofins Analytico B.V. is niet verantwoordelijk voor de uitkomst van deze toetsing.

Mocht u een probleem in deze toetsing signaleren, dan verzoeken wij u vriendelijk dit door te geven aan pais.helpdesk@eurofins.com

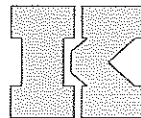

BIJLAGE 5: SITUERING MONSTERPUNTEN

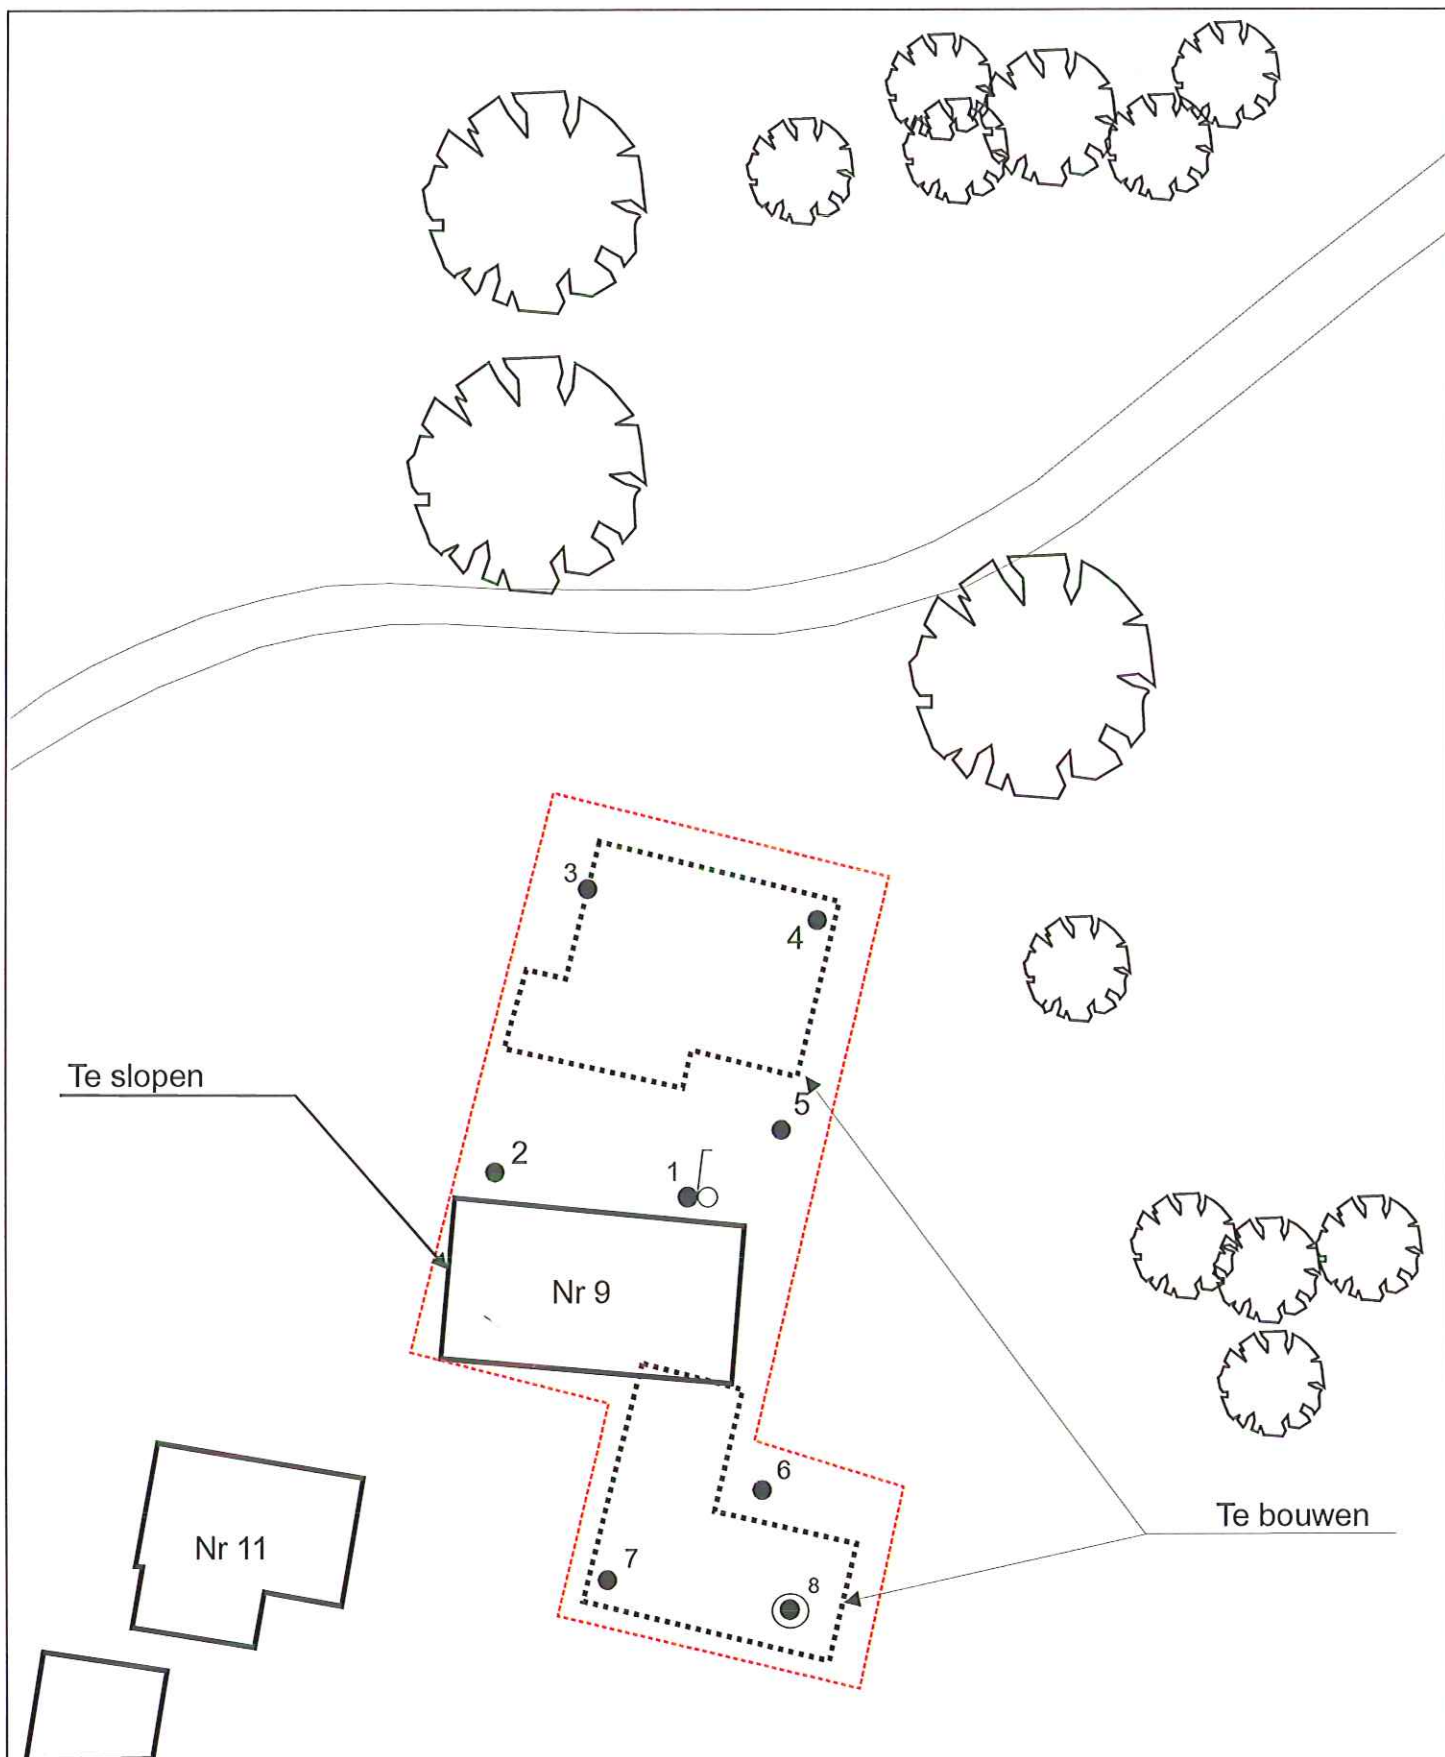

LEGENDA

- Boring tot 0,5 m-mv
- ⊙ Boring tot 2,0 m-mv
- ⌒ Peilbuis
- Onderzoekslocatie



Projectcode: 21504BT11

Projectnaam: Blikkenweg 9 Twello Vorden

Schaal 1:500 (A4-formaat)


Datum: januari 2015

Bijlage
5

Terreinschets en
situering monster-
punten



de klinker
Milieu

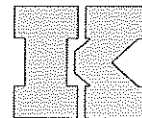

BIJLAGE 6: CHECKLIST VOORONDERZOEK

Er wordt verwezen naar de voornorm NEN 5725 waarin beschreven staat hoe vooronderzoek uitgevoerd moet worden.

Adres Onderzoekslocatie: Blikkenweg 9 Twello
Opdrachtgever: De heer G. Boreel
Aanleiding bodemonderzoek: Nieuwbouw van een landhuis
Vooronderzoek uitgevoerd op: Basisniveau

Motivatie:

VOORONDERZOEK	Geraadpleegd	Niet geraadpleegd	Bronvermelding (dossiernummer)
Huidige eigenaar	X		De heer G. Boreel
Hinderwet/ Wet milieubeheer archief	X		gemeente Voorst, de heer N. Wisselink
Bodemarchief	X		gemeente Voorst, de heer N. Wisselink
Historisch archief	X		gemeente Voorst, de heer N. Wisselink
Bouwarchief		X	
Provinciaal archief		X	
Luchtfoto's afdeling RI		X	
Luchtfoto's Emmen		X	
Indicatieve locatie-inspectie vooraf aan verkennend onderzoek uitgevoerd	Ja*	Nee*	*Doorhalen wat niet van toepassing is

ASBEST IN BODEM

Hypothese: Onverdacht
Onderzoeksstrategie: Visuele inspectie.

Zintuiglijke waarnemingen tijdens indicatieve locatie-inspectie

	Aanwezig	Verdacht op asbest (inclusief motivatie)
Brandplekken	Nee	
Opstallen	Nee	
Ophooglaag	Nee	
Stort / slootdemping	Nee	
Verhardingen	Ja	grind

Foto's proefgaten / -sleuven toevoegen van asbestonderzoek in bodem ☐