

Grond sanering (asbest)

Bandijk 20

Terwolde

Opdrachtgever: Dhr. J Pijpker
Deventerweg 5a
7396 AX TERWOLDE

Datum sanering: 3 september 2018

Datum rapport: 24 oktober 2018

Projectnummer: 91 09 18

Milieukundige begeleider: Est Invent BV

Projectleider Dhr. P. van der Poel

Opsteller rapport: Dhr. P. van der Poel

EST Invent BV

Het Schoneveld 29

7245 EA LAREN

tel: 06 22206906

info@estinvent.nl

INHOUDSOPGAVE

Hoofdstuk	Omschrijving	blz.
1	INLEIDING	3
	1.1 Algemeen	3
2	UITGEVOERDE WERKZAAMHEDEN	3
	2.1: Verwijdering grond	3
	2.2: Hoeveelheid afgevoerd materiaal	4
3	SAMENVATTING EN CONCLUSIES	4

Bijlagen:

1. Situatieschets met ligging ontgravingsput
2. Analyseresultaten eindmonsters
3. Weegbonnen overzicht
4. Verklaring aanvulzand

1 INLEIDING

1.1 Algemeen

In opdracht van de heer Pijpker heeft EST Invent BV de begeleiding verzorgd van het verwijderen van een verontreiniging met asbest op een locatie aan de Bandijk 20 te Terwolde (Nijbroek, sectie E 665, 480 en 481)

Aanleiding tot de verwijdering is een in eerder uitgevoerd bodemonderzoek (Ingenieursbureau land; verkennend en aanvullende bodem en asbestonderzoek, 20 december 2017 met projectnummer 77451) aangetoonde verontreiniging met asbest ter plaatse. Uit het onderzoek blijkt dat ten noordwesten van de ligboxstal asbest in gehalten boven de interventiewaarde zijn aangetoond. Het betreft zowel asbesthoudende materialen als asbest in de fractie < 20 mm. Het aanwezige asbest betreft chrysotiel, crocidoliet en amosiet, en is deels niet hechtgebonden. Het maximaal aangetoonde gehalte voor asbest betreft 170 mg/kg ds. Op basis van de aangetoonde gehalten asbest is op een deel van het terrein een geval van ernstige bodemverontreiniging aanwezig. Gezien de sterk verhoogde gehalten asbest in de grond is er sprake van een geval van ernstige bodemverontreiniging waarvoor er een saneringsplicht geldt.

Als uitgangspunt voor de sanering geldt het opgestelde plan van aanpak van 24 mei 2018. (Blbimelding RWS) Het plan is door RWS goedgekeurd op 11 juni 2018. De startwerk melding is gedaan op 20 augustus 2018

Tussen EST Invent BV en de opdrachtgever is geen sprake van een relatie met de opdrachtgever/eigenaar, zijnde degene die een persoonlijk of zakelijk recht heeft op de bodem of grond, die de onafhankelijkheid van EST Invent BV zou kunnen beïnvloeden.

De milieukundige begeleiding is uitgevoerd door de heer P. van der Poel van Est Invent BV (NC SIK 60087). De verwijdering is (onder BTL 7000 certificaat) uitgevoerd door Verhoeven Milieutechniek B.V. uit Zaltbommel (EK SIK 70008)

2 UITGEVOERDE WERKZAAMHEDEN

2.1 Ontgraven verontreiniging

Op 3 en 4 september 2018 is onder toezicht van dhr. P van der Poel 359,58 ton verontreiniging ontgraven en afgevoerd naar Theo Pouw te Utrecht onder afvalstroomnummer 062511801402.

Na afloop van de werkzaamheden zijn conform de hiervoor geldende protocollen eindmonsters van de bodem en de wanden (grond) genomen (zie bijlage situatieschets) en geanalyseerd op asbest. De analysesresultaten zijn opgenomen in de bijlagen en in onderstaande tabel.

tabel 1: analyseresultaten in mg/kg ds

Eindmonster	Datum monstername	Diepte monstername in m -mv	gehalte in mg/kg ds
Bodem 1	04-09	1,0-1,2	88
Bodem 2	0,4-0,9	1,0-1,2	3
Wand 1	0,4-0,9	0-1,0	6
Wand 2	0,4-0,9	0-1,0	280

Uit de analyseresultaten blijkt dat de terugsaneerwaarde (100 mg/kg ds) nog wordt overschreden in het wandmonster 2. Wand 2 is de Bandijk, een primaire waterkering. Het is niet meer verantwoord met de dijk als primaire waterkering ter plaatse verder te ontgraven. Overigens is gesaneerd tot ruim buiten het te bebouwen gedeelte. Ter plaatse van de deellocatie waar gebouwd gaat worden wordt de terugsaneerwaarde niet meer overschreden.

2.3 Hoeveelheid afgevoerd materiaal

Aldus de weegbonnen is conform het bijgaande overzicht 359,58 ton verontreinigde grond afgevoerd.

3 SAMENVATTING EN CONCLUSIES

In opdracht van de heer Pijpker heeft EST Invent BV de begeleiding verzorgd van het verwijderen van een verontreiniging met asbest op een locatie aan de Bandijk 20 te Terwolde (Nijbroek, sectie E 665, 480 en 481)

Aanleiding tot de verwijdering is een in eerder uitgevoerd bodemonderzoek (Ingenieursbureau land; verkennend en aanvullende bodem en asbestonderzoek, 20 december 2017 met projectnummer 77451) aangetoonde verontreiniging met asbest ter plaatse. Gezien de sterk verhoogde gehalten asbest in de grond is er sprake van een geval van ernstige bodemverontreiniging waarvoor er een saneringsplicht geldt.

Als uitgangspunt voor de sanering geldt het opgestelde plan van aanpak van 24 mei 2018. (Blbimelding RWS) Het plan is door RWS goedgekeurd op 11 juni 2018. De startwerk melding is gedaan op 20 augustus 2018. De sanering is uitgevoerd op 3 en 4 september.

Tussen EST Invent BV en de opdrachtgever is geen sprake van een relatie met de opdrachtgever/eigenaar, zijnde degene die een persoonlijk of zakelijk recht heeft op de bodem of grond, die de onafhankelijkheid van EST Invent zou kunnen beïnvloeden.

De milieukundige begeleiding is uitgevoerd door de heer P. van der Poel van Est Invent BV (NC SIK 60087). De verwijdering is uitgevoerd door Verhoeven Milieutechniek B.V. uit Zaltbommel (EK SIK 70008)

Uit de analyseresultaten blijkt dat de terugsaneerwaarde (100 mg/kg ds) nog wordt overschreden in het wandmonster 2. Wand 2 is de Bandijk, een primaire waterkering. Het is niet meer verantwoord met de dijk als primaire waterkering ter plaatse verder te ontgraven. Overigens is gesaneerd tot ruim buiten


het te bebouwen gedeelte. Ter plaatse van de deellocatie waar gebouwd gaat worden wordt de terugsaneerwaarde niet meer overschreden.

De sanering is afgesloten. Ter plaatse van de toekomstige nieuwbouw wordt de terugsaneerwaarde niet meer overschreden.

Er is 359,58 ton verontreinigde grond afgevoerd. De put is aangevuld met zand. De analysecertificaten zijn opgenomen in de bijlage.

EST Invent BV


P. van der Poel

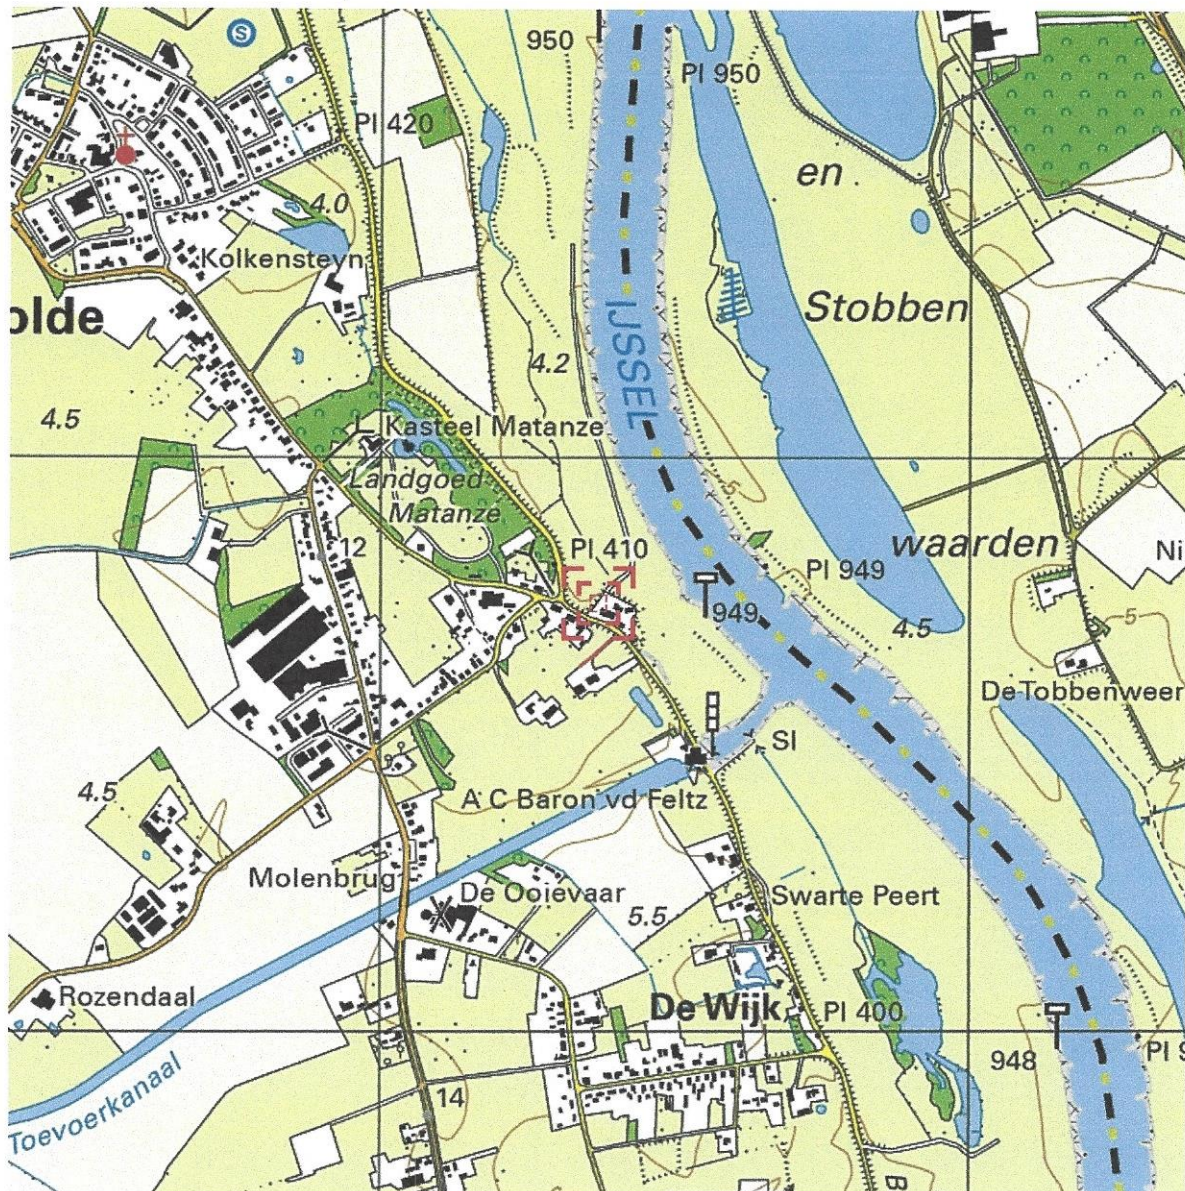


Deze kaart is noordgericht.

Schaal 1: 12500

Hier bevindt zich Kadastraal object NIJBROEK E 480
CC-BY Kadaster.

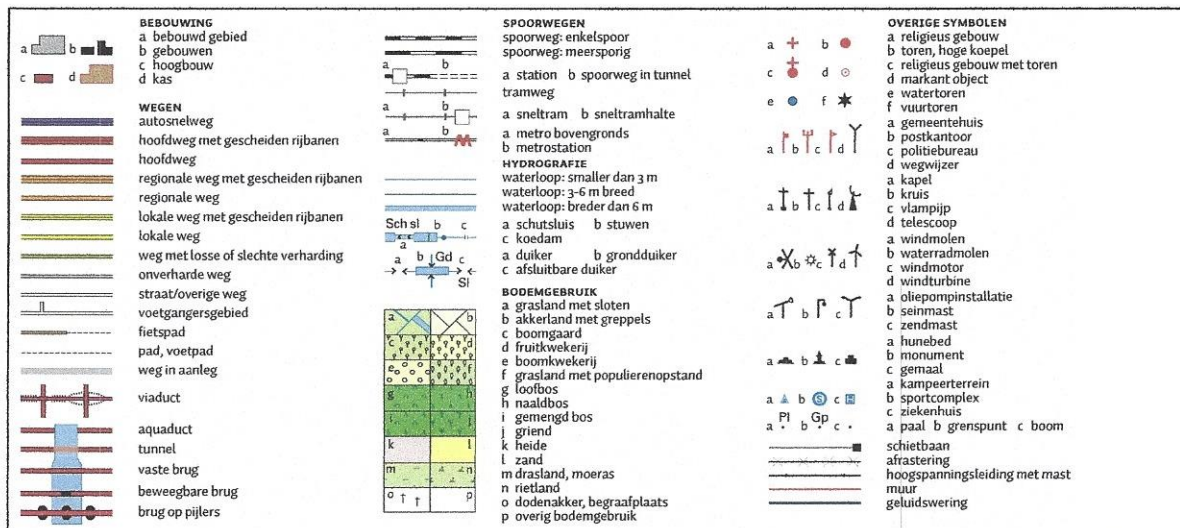

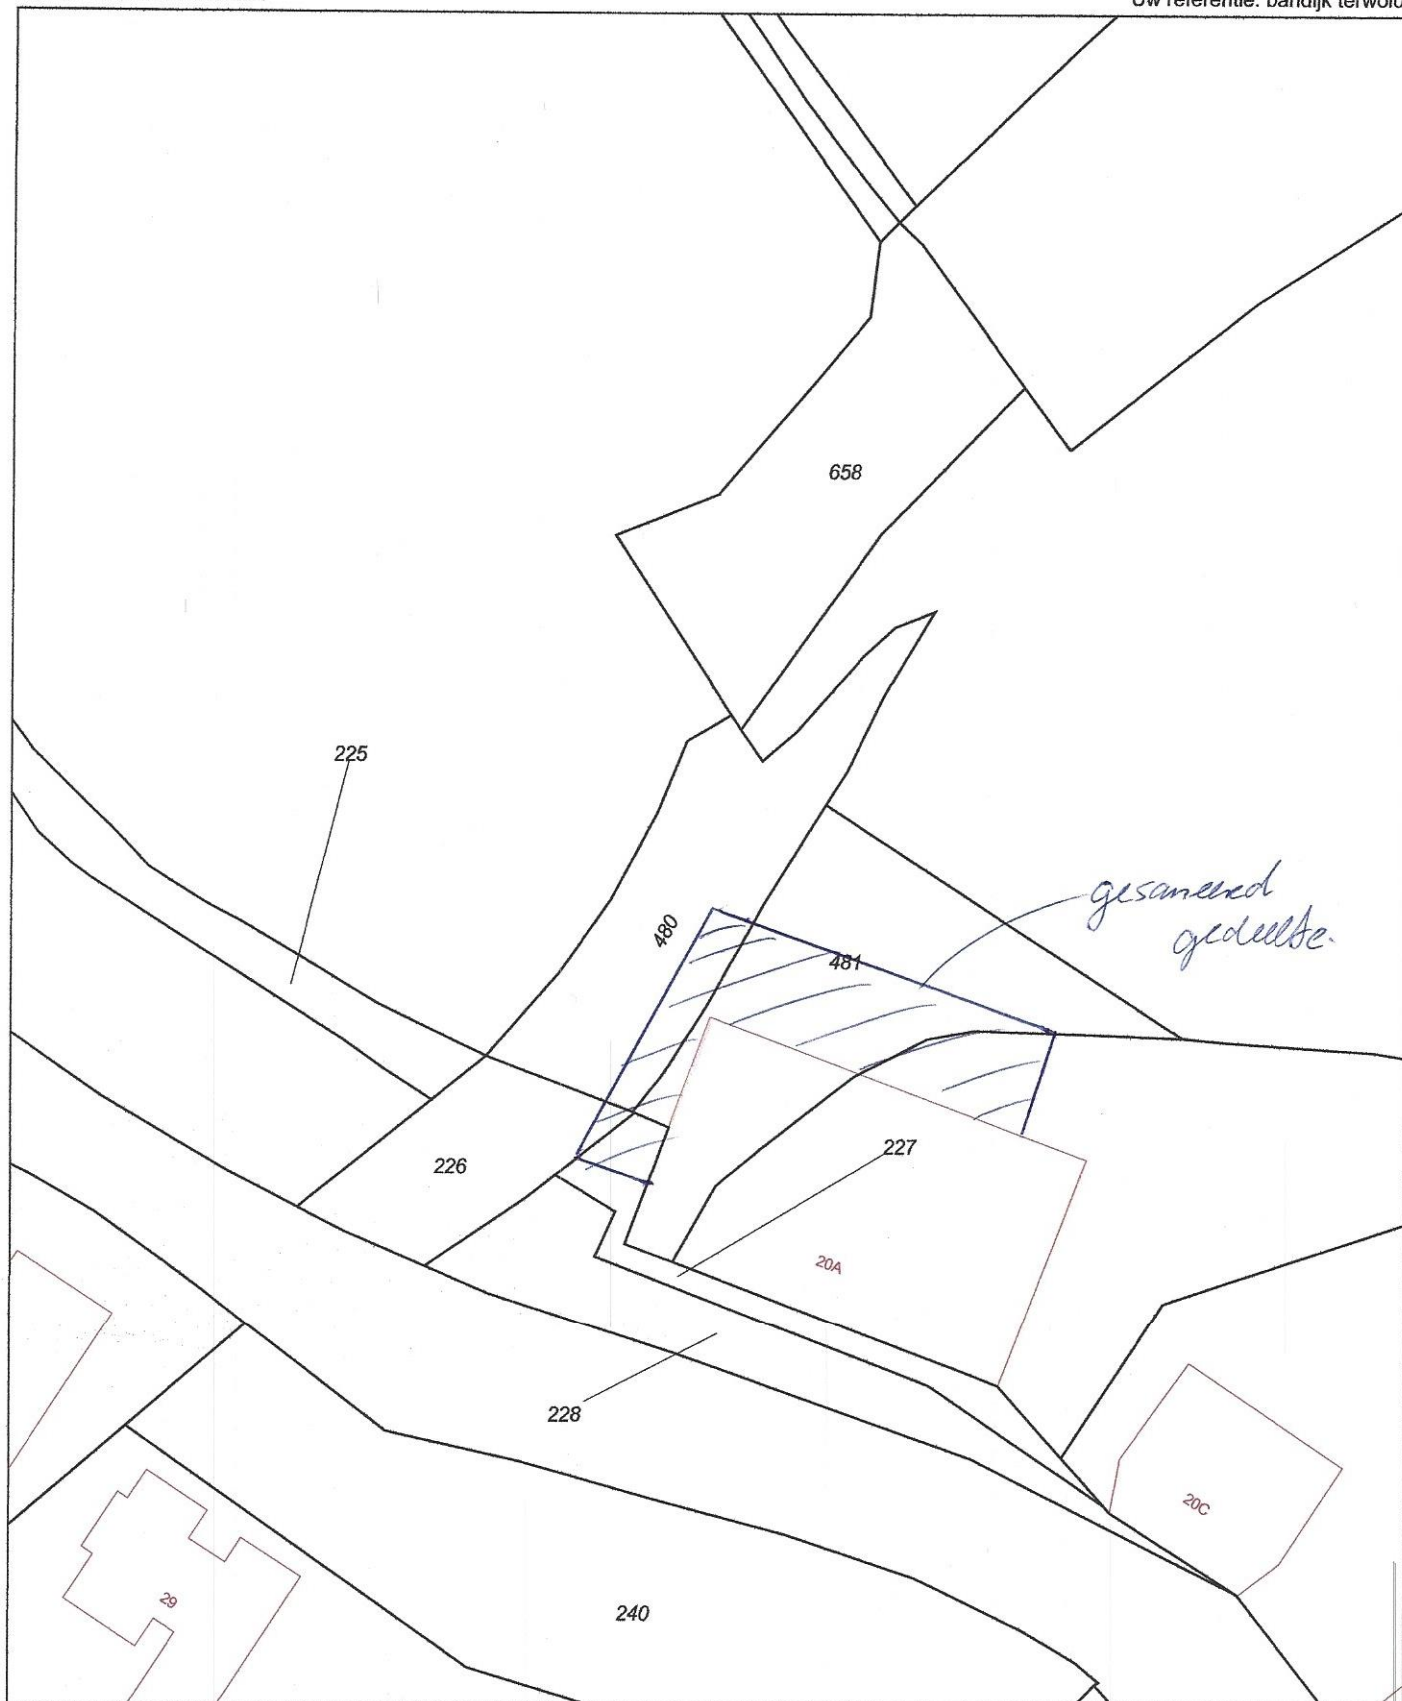

0 m 5 m 25 m

12345

Deze kaart is noordgericht

Perceelnummer

25

Huisnummer

Vastgestelde kadastrale grens

Voorlopige kadastrale grens

Administratieve kadastrale grens

Bebouwing

Overige topografie

Schaal 1:500

Kadastrale gemeente

Sectie

Perceel

NIJBOEK


E

480



Voor een eensluitend uittreksel, Apeldoorn, 28 september 2018
De bewaarder van het kadaster en de openbare registers

Aan dit uittreksel kunnen geen betrouwbare maten worden ontleend.
De Dienst voor het kadaster en de openbare registers behoudt zich de intellectuele
eigendomsrechten voor, waaronder het auteursrecht en het databankenrecht.

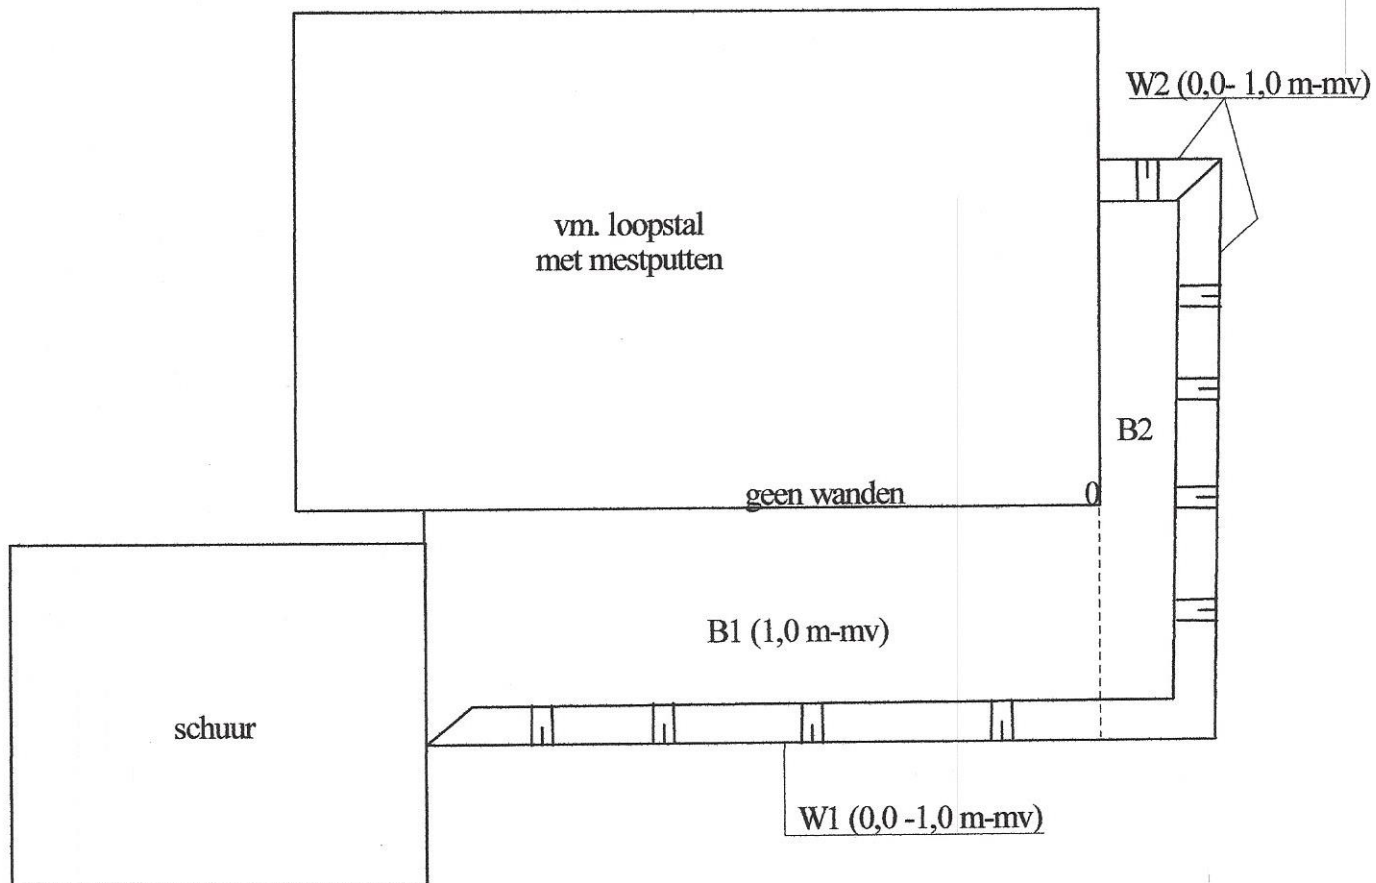

Terwolde

Projekt:

Bandijk 20

Projektnr.: 91.09.18

Schaal: 1:250

AL-West B.V.

Dortmundstraat 16B, 7418 BH Deventer, the Netherlands
Postbus 693, 7400 AR Deventer
Tel. +31(0)570 788110, Fax +31(0)570 788108
e-Mail: info@al-west.nl, www.al-west.nl



AGROLAB GROUP

Your labs. Your service.

Est Invent bv
Het Schoneveld 29
7245 EA Laren

Datum 05.09.2018
Relatienr 35008583
Opdrachtnr. 791497

ANALYSERAPPORT

Opdracht 791497 Bodem / Eluaat

Opdrachtgever 35008583 Est Invent bv
Uw referentie 91 09 18 Bandijk
Opdrachtacceptatie 04.09.18
Monsternemer Opdrachtgever

Geachte heer, mevrouw,

Hierbij zenden wij u de resultaten van het door u aangevraagde laboratoriumonderzoek.
De analyses zijn, tenzij anders vermeld, geaccrediteerd volgens NEN-EN-ISO/IEC 17025 en uitgevoerd overeenkomstig de onderzoeksmethoden die worden genoemd in de meest actuele versie van onze verrichtingenlijst van de Raad voor Accreditatie, accreditatienummer L005.

De analyses zijn, tenzij anders vermeld, uitgevoerd overeenkomstig onze erkenning voor de werkzaamheid "Analyse voor milieuhygiënisch bodemonderzoek" van het Besluit Bodemkwaliteit.

Indien u gegevens wenst over de meetonzekerheden van een methode, kunnen wij u deze op verzoek verstrekken.

Dit rapport mag alleen in zijn geheel worden gereproduceerd. Eventuele bijlagen zijn onderdeel van het rapport.

Indien u nog vragen heeft of aanvullende informatie wenst, verzoeken wij u om contact op te nemen met Klantenservice.

Wij vertrouwen U met de toegezonden informatie van dienst te zijn.

Met vriendelijke groet,

AL-West B.V. Dhr. Jan Godlieb, Tel. +31/570788113
Klantenservice

Kamer van Koophandel Directeur
Nr. 08110898 ppa. Marc van Gelder
VAT/BTW-ID-Nr.: Dr. Paul Wimmer
NL 811132559 B01



Blad 1 van 2



AL-West B.V.

Dortmundstraat 16B, 7418 BH Deventer, the Netherlands
Postbus 693, 7400 AR Deventer
Tel. +31(0)570 788110, Fax +31(0)570 788108
e-Mail: info@al-west.nl, www.al-west.nl



AGROLAB GROUP

Your labs. Your service.

Opdracht 791497 Bodem / Eluaat

Monsternr.	Monstername	Monsteromschrijving
675235	04.09.2018	Bodem 1, B1: 100-120
675236	04.09.2018	Bodem 2, B2: 100-120
675237	04.09.2018	Wand 1, W1: 0-100
675238	04.09.2018	Wand 2, W2: 0-100

Eenheid	675235	675236	675237	675238
	Bodem 1, B1: 100-120	Bodem 2, B2: 100-120	Wand 1, W1: 0-100	Wand 2, W2: 0-100

Asbestbepaling in grond/puin

Zie bijlage voor toelichting asbestanalyse	++	++	++	++
S Som gewogen asbest mg/kg Ds	88	3	6	280

S) Erkend volgens AS SIKB 3000

Begin van de analyses: 04.09.2018

Einde van de analyses: 05.09.2018

De onderzoeksresultaten hebben alleen betrekking op het aangeleverde monstermateriaal. Monsters met onbekende herkomst kunnen slechts beperkt gecontroleerd worden op plausibiliteit

AL-West B.V. Dhr. Jan Godlieb, Tel. +31/570788113
Klantenservice

Toegepaste methoden

AS3000 asbest in bodem en materialen: Som gewogen asbest

<Geen informatie>: Zie bijlage voor toelichting asbestanalyse

De in dit rapport vermelde analyses zijn geaccrediteerd volgens ISO/IEC 17025:2005, tenzij bij de analyse het symbool " " staat vermeld.

Kamer van Koophandel
Nr. 08110898
VAT/BTW-ID-Nr.:
NL 811132559 B01

Directeur
ppa. Marc van Gelder
Dr. Paul Wimmer

Blad 2 van 2



Aanbieder/Product op vrachtniveau

Over de periode 01-09-2018 t/m 06-09-2018

Administratie
Algemeen

Aanbieder / Ontvanger 7193 Verhoeven Milieutechniek B.V.

Product WG1103 Verontreinigde grond met asbest

Weegbon	Datum/Tijd	Kenteken	Wagennr.	Vervoerder	Herkomst	Contract	Afvalstroom	Ingekomen	Uitgegaan
U00000309098	4-9-2018 09:00	62-BBV-5	P015	Theo Pouw BV	TERWOLDE BANDIJK	V96463410000	062511801402	31.620 Kg	0 Kg
U00000309103	4-9-2018 09:12	79-BFB-9	P039	Theo Pouw BV	TERWOLDE BANDIJK	V96463410000	062511801402	30.900 Kg	0 Kg
U00000309108	4-9-2018 09:25	41-BJH-9	P080	Theo Pouw BV	TERWOLDE BANDIJK	V96463410000	062511801402	34.080 Kg	0 Kg
U00000309118	4-9-2018 09:46	18-BFT-3	18-BFT-3	G. van de Kamp	TERWOLDE BANDIJK	V96463410000	062511801402	37.880 Kg	0 Kg
U00000309127	4-9-2018 09:59	BZ-BB-57	BZ-BB-57	G. van de Kamp	TERWOLDE BANDIJK	V96463410000	062511801402	34.500 Kg	0 Kg
U00000309206	4-9-2018 11:29	44-BKS-4	P118	Theo Pouw BV	TERWOLDE BANDIJK	V96463410000	062511801402	34.300 Kg	0 Kg
U00000309272	4-9-2018 13:12	62-BBV-5	P015	Theo Pouw BV	TERWOLDE BANDIJK	V96463410000	062511801402	34.720 Kg	0 Kg
U00000309274	4-9-2018 13:16	79-BFB-9	P039	Theo Pouw BV	TERWOLDE BANDIJK	V96463410000	062511801402	29.700 Kg	0 Kg
U00000309276	4-9-2018 13:18	41-BJH-9	P080	Theo Pouw BV	TERWOLDE BANDIJK	V96463410000	062511801402	33.720 Kg	0 Kg
U00000309311	4-9-2018 14:03	BZ-BB-57	BZ-BB-57	G. van de Kamp	TERWOLDE BANDIJK	V96463410000	062511801402	31.820 Kg	0 Kg
U00000309379	4-9-2018 16:49	62-BBV-5	P015	Theo Pouw BV	TERWOLDE BANDIJK	V96463410000	062511801402	33.680 Kg	0 Kg
U00000309391	4-9-2018 17:45	79-BFB-9	P039	Theo Pouw BV	TERWOLDE BANDIJK	V96463410000	062511801402	28.660 Kg	0 Kg
Aantal vrachten:					12	Subtotaal:			
Totaal aantal vrachten:					12	Totaal:			
						395.580 Kg 0 Kg			

3 BEGELEIDINGSBRIEF

POUW

(1)

BEGELEIDINGSBRIEF VRACHTBRIEF (A1) (voor ontvanger (geadresseerde))
Verplicht te gebruiken voor transport van afvalstoffen
zie ontvanger

THEO POUW GROEP

Theo Pouw bv
Isotopenweg 21
Isotopenweg 29
3542 AS Utrecht
Tel. 030 24 25 262
Fax 030 24 25 242
info@theopouw.nl

Theo Pouw bv
Vestiging Lelystad
Asfaltstraat 25
8211 AC Lelystad
Tel. 0320 236 966
Fax 0320 236 946
lelystad@theopouw.nl

Theo Pouw
Secundaire Bouwstoffen bv
Kweldersweg 15
9979 XN Eemshaven
Spikerboor 19
8491 PB Akkrum
Tel. 0596 548 900
Fax 0596 548 999
eemshaven@theopouw.nl
akkrum@theopouw.nl

Theo Pouw
Secundaire Bouwstoffen Weert bv
Wetering 2
6002 SM Weert
Tel. 0495 583 330
Fax 0495 520 575
weert@theopouw.nl

Postadres: Postbus 40329, 3504 AC Utrecht www.theopouw.nl

1 ☐ (primaire) afzender ☐ ontvanger ☐ handelaar ☐ bemiddelaar

straat + nr. **Verhoeven Milieutechniek B**
postc. + woonpl. **Van Voordenpark 16**
VIHB-nummer **5301 KP ZALTBOMMEL**

2 **5301 KP ZALTBOMMEL**

factuuradres

postbus of straat + nr **Dhr. J. L. Pijpker**
postc. + woonpl. **Deventerweg 5 A**
3 **7396 AX TERWOLDE**

ontvanger

straat + nr

postc. + woonpl. **Theo Pouw BV**
Isotopenweg 29
4 **3542 AS UTRECHT**

uitbesteed vervoerder **01500037VIHB**

straat + nr

postc. + woonpl.

VIHB-nummer **Theo Pouw BV**
Isotopenweg 29

5 **Isotopenweg 29**

getransporteerd door: **01500037VIHB** ☐ ontvanger ☐ inzamelaar ☐ vervoerder ☐ uitbesteed vervoerder

ontvanger/inzamelaar/
vervoerder

straat + nr

postc. + woonpl.

3 **BANDIJK**
BANDIJK 20
7396-NB TERWOLDE

locatie van herkomst

straat + nr

postc. + woonpl. **Theo Pouw bv**
datum aanvang transport **Isotopenweg 29**
4 **3542 AS UTRECHT**

locatie van bestemming

straat + nr

postc. + woonpl. **5301 KP ZALTBOMMEL**
datum ontvangst **01500037VIHB**

VIHB-nummer

kenteken **62 B 654**

route-keuze ☐ ja ☒ nee
route-keuze (zie toelichting)

inzamelingsregeling ☐ ja ☒ nee
reparatie vrachten ☐ ja ☒ nee
toelichting

062511801402 Verontreinigde grond met asbes
afvalstroomnummer gebruikte benaming van de afvalstoffen

aantal/ 170504
verpakking eursl
code code
geschatte 105
Verv. hoeveelheid
meth. (kg) gewogen
hoeveelheid
(kg)

7193
Verhoeven Milieutechniek B.V.
Van Voordenpark 16
5301 KP ZALTBOMMEL

STORTBOU

!! STEEKPROEF !!

Weegtoonnummer : 000000309038
Datum : 04-09-2018
Begeleidingsbrief :
Kenteken/wagennr. : 62-BBV-5 / P015
Vervoerder : Theo Pouw BV
Product : WGI103
Verontreinigde grond met asbest

Cont.nr. :
Afvalstnr: 062511801402
vergunning: 06251

Contractnummer : V96463410000
Herkomst : TERWOLDE BANDIJK
BANDIJK O
TERWOLDE

Volgewicht: 49160 kg
Cont.gew.: 0 kg (H)
Leeggew.: 17540 kg 09:00
Nettogew.: 31620 kg

Certificaatnr :
Toepassing :

Het vervoer geschiedt op de door s/va / Stichting Vervoeradres ter griffie van de arr.rechtsbank te Amsterdam en Rotterdam gedeponeerde algemene voorwaarden voor het afvalstoffenvervoer over de weg, laatste versie. Voor aansprakelijkheid vervoerder z.o.z. In de vracht is verzekering niet begrepen

AF 06216043

handtekening afzender	handtekening ontvanger	handtekening transporteur voor ontvanger der zending met de afvalstoffen	handtekening ontvanger (geadresseerde) voor goederen vervoer met de afvalstoffen

3 BEGELEIDINGSBRIEF

POUW

2

BEGELEIDINGSBRIEF VRACHTBRIEF (A1) (voor ontvanger (geadresseerde))
Verplicht te gebruiken voor transport van afvalstoffen
zie ontdeener

THEO POUW GROEP

Theo Pouw bv
Isotopenweg 21
Isotopenweg 29
3542 AS Utrecht

Theo Pouw bv
Verstiging Lelystad
Asfaltstraat 25
8211 AC Lelystad

Theo Pouw
Secundaire Bouwstoffen bv
Kweldarweg 15
9979 XN Eemshaven
Spikerboor 19
8491 PB Akkrum

Theo Pouw
Secundaire Bouwstoffen Weert bv
Wetering 2
6002 SM Weert

Tel. 030 24 25 262
Fax 030 24 25 242
info@theopouw.nl

Tel. 0320 236 966
Fax 0320 236 946
lelystad@theopouw.nl

Tel. 0596 548 900
Fax 0596 548 999
eemshaven@theopouw.nl
akkrum@theopouw.nl

Tel. 0496 583 330
Fax 0496 520 575
weert@theopouw.nl

Postadres: Postbus 40329, 3504 AC Utrecht www.theopouw.nl

1 ☐ (primaire) ontdeener 2 ☐ ontvanger 3 ☐ handelaar 4 ☐ bemiddelaar
afzender
straat + nr
postc. + woonpl.
VIHB-nummer

2
factuuradres
postbus of straat + nr
postc. + woonpl.

3
ontdeener
straat + nr
postc. + woonpl.

4
uitbesteed vervoerder
straat + nr
postc. + woonpl.
VIHB-nummer

5
getransporteerd door:
ontvanger/inzamelaar/
vervoerder
straat + nr
postc. + woonpl.

6
afvalstroomnummer
gebruikelijke benaming van de afvalstoffen

BANDIJK
BANDIJK 20
7396-NB TERWOLDE

locatie van herkomst
straat + nr
postc. + woonpl.

datum aanvang transport
locatie van bestemming
straat + nr
postc. + woonpl.

datum ontvangst
VIHB-nummer

route-inzameling ☐ ja ☒ nee
route lijst bijsluiten (zie toelichting)
inzamelaarsregeling ☐ ja ☒ nee
registrerende vrachten ☐ ja ☒ nee
kenteken

062511801402 Verontreinigde grond met asbest
aantal/verpakking
code
D05
verv. meth.
geschatte hoeveelheid (kg)
gewogen hoeveelheid (kg)

7193
Verhoeven Milieutechniek S.V.
Van Voordenpark 16
5301 KP ZALTBOMMEL

STORTBOON

!! STEEKPROEF !!

Wagbonnummer : U000X0309103
Datum : 04-09-2018
Begeleidingsbrief :
Kenteken/wagennr. : 79-BFB-9 / P039
Vervoerder : Theo Pouw BV
Product : WG1103
Verontreinigde grond met asbest

Contractnummer : V95463410000
Herkomt : TERWOLDE BANDIJK
BANDIJK 0
TERWOLDE

Certificaatnr :
Toepassing :

Cont.nr. :
Afvaletrnr : 062511801402
Vergunning : 06251
Volgewicht : 49720 kg
Cont. gew. : 0 kg (H)
Leesgew. : 10320 kg 09:12
Nettogew. : 30900 kg

Het vervoer geschiedt op de door s/va / Stichting Vervoeradres ter griffie van de arr.rechtbank te Amsterdam en Rotterdam gedeponeerde algemene voorwaarden voor het afvalstoffenvervoer over de weg, laatste versie. Voor aansprakelijkheid vervoerder z.o.z. In de vracht is verzekering niet begrepen

AR 06216042

handtekening afzender
handtekening ontdeener
handtekening vervoerder voor ontvangst der zending met gebruik van de vrachtbriefform
handtekening ontvanger (geadresseerde) voor goede ontvangst der zending met gebruik van de vrachtbriefform

De afzender aanvaardt aansprakelijkheid voor de juistheid van de gegevens en de juistheid van de afvalstoffenomschrijving. De afzender aanvaardt aansprakelijkheid voor de juistheid van de gegevens en de juistheid van de afvalstoffenomschrijving.

0658

Tel. 085 - 27 34 999

Tellen: 085 - 27 34 999

3 BEGELEIDINGSBRIEF

POUW

3

BEGELEIDINGSBRIEF VRACHTBRIEF (A1) (voor ontvanger (geadresseerde))
Verplicht te gebruiken voor transport van afvalstoffen
zie ontdeener

THEO POUW GROEP

Theo Pouw bv
Isotopenweg 21
3542 AS Utrecht
Tel. 030 24 25 262
Fax 030 24 25 242
Info@theopouw.nl

Theo Pouw bv
Vestiging Lelystad
Asfaltstraat 25
8211 AC Lelystad
Tel. 0320 236 966
Fax 0320 236 946
lelystad@theopouw.nl

Theo Pouw
Secundaire Bouwstoffen bv
Kwelderweg 15
9979 XN Eemshaven
Spikerboor 19
8491 PB Aldrum
Tel. 0596 548 900
Fax 0596 548 999
eemshaven@theopouw.nl
gikrum@theopouw.nl

Theo Pouw
Secundaire Bouwstoffen Weert bv
Wetering 2
6002 SM Weert
Tel. 0495 683 330
Fax 0495 520 575
weert@theopouw.nl

Postadres: Postbus 40329, 3504 AC Utrecht www.theopouw.nl

1 ☐ (normaal) 2 ☐ ontvanger 3 ☐ handelaar 4 ☐ bemiddelaar

afzender
straat + nr
postc. + woonpl.
VHB-nummer

factuuradres
postbus of straat + nr
postc. + woonpl.

3 ☐ ontvanger
straat + nr
postc. + woonpl.

4 ☐ inzamelaar
straat + nr
postc. + woonpl.

5 ☐ vervoerder
straat + nr
postc. + woonpl.

6 ☐ afvalstroomnummer
gebruikelijke benaming van de afvalstoffen

7 ☐ afvalstroomnummer
gebruikelijke benaming van de afvalstoffen

8 ☐ afvalstroomnummer
gebruikelijke benaming van de afvalstoffen

BANDIJK
BANDIJK 20
7396-NB TERWOLDE

locatie van herkomst
straat + nr
postc. + woonpl.

datum aanvang transport
straat + nr
postc. + woonpl.

locatie van bestemming
straat + nr
postc. + woonpl.

datum ontvangst
straat + nr
postc. + woonpl.

VHB-nummer
kenteken

route-inzameling ☐ ja ☒ nee
inzamelaarsregeling ☐ ja ☒ nee
rapporterende vrachten ☐ ja ☒ nee
zie toelichting

afvalstroomnummer 062511801402 Verontreinigde grond met asbest
aantal/verpakking 170504
aantal/verpakking 170504
aantal/verpakking 170504

afvalstroomnummer 062511801402 Verontreinigde grond met asbest
aantal/verpakking 170504
aantal/verpakking 170504
aantal/verpakking 170504

zijn soms, afhankelijk van de omstandigheden, verplicht (zie toelichting op de achterzijde van dit formulier)

0658

Tel. 085 - 27 34 999

7193
Verhoeven Milieutechniek B.V.
Van Voordenpark 16
5301 KP ZALTBOMMEL

Wegbottelnummer : 100000309108
Datum : 04-09-2018
Begeleidingsbrief : 41-BJH-9 / PORO
Kenteken/wagennr. : Theo Pouw BV
Vervoerder : WGI103
Product : Verontreinigde grond met asbest
Contractnummer : V95463410000
Herkomst : TERWOLDE BANDIJK
BANDIJK 0
TERWOLDE

Certificaathnr
Toespasing

Cont.nr. :
Afvalstrnr: 062511801402
Vergunning: 06251
Volgewicht: 51040 kg
Cont.gew.: 0 kg (H)
Leeggew.: 16960 kg 09:25
Nettogew.: 34080 kg

Het vervoer geschiedt op de door sva / Stichting Vervoeradres ter griffie van de arrrechtbank te Amsterdam en Rotterdam gedeponeerde algemene voorwaarden voor het afvalstoffenvervoer over de weg, laatste versie. Voor aansprakelijkheid vervoerder z.o.z. In de vracht is verzekering niet begrepen

AF 06216041

handtekening afzender
handtekening ontvanger
handtekening vervoerder
handtekening ontvanger (geadresseerde)

3 BEGELEIDINGSBRIEF

POUW

4

BEGELEIDINGSBRIEF VRACHTBRIEF (A1) (voor ontvanger (geadresseerde))
Verplicht te gebruiken voor transport van afvalstoffen
zie ontvanger

THEO POUW GROEP

Theo Pouw bv
Isotopenweg 21
Isotopenweg 29
3542 AS Utrecht
Tel. 030 24 25 262
Fax 030 24 25 242
info@theopouw.nl

Theo Pouw bv
Vestiging Lelystad
Asfaltstraat 25
8211 AC Lelystad
Tel. 0320 236 966
Fax 0320 236 946
lelystad@theopouw.nl

Theo Pouw
Secundaire Bouwstoffen bv
Kwelderweg 15
9979 XN Eemshaven
Spikerboor 19
8491 PB Akkrum
Tel. 0596 548 900
Fax 0596 548 999
eemshaven@theopouw.nl
akkrum@theopouw.nl

Theo Pouw
Secundaire Bouwstoffen Weert bv
Weitering 2
6002 SM Weert
Tel. 0495 583 330
Fax 0495 520 575
weert@theopouw.nl

Postadres: Postbus 40329, 3504 AC Utrecht www.theopouw.nl

1 ☐ (primair) afzender ☐ 2 ☐ ontvanger ☐ 3 ☐ handelaar ☐ 4 ☐ bemiddelaar
afzender
straat + nr
postc. + woonpl.
VIHB-nummer

2
factuuradres
postbus of straat + nr
postc. + woonpl.

3
ontvanger
straat + nr
postc. + woonpl.

4
uitbesteed vervoerder
straat + nr
postc. + woonpl.
VIHB-nummer

5
getransporteerd door:
ontvanger/inzamelaar/
vervoerder
straat + nr
postc. + woonpl.

6
062511801402 Verontreinigde grond met asbest
afvalstroopnummer gebruikelijke benaming van de afvalstoffen

BANDIJK
BANDIJK 20
7196-NR TERWOLDE

3
locatie van herkomst
straat + nr
postc. + woonpl.
datum aanvang transport

4
locatie van bestemming
straat + nr
postc. + woonpl.
datum ontvangst

5
kenteken
route-inzameling
route-inzameling
inzamelaarsregeling
refererende vrachten

6
aantal/verpakking
code
verv.
geschatte hoeveelheid (kg)
gewogen hoeveelheid (kg)

7193
Verhoeven Milieutechniek B.V.
Van Voordenpark 16
5301 KP ZALTBOMMEL

STORTEBIN

!! STEEKPROEF !!

Wegbonnummer : U00000309118
Datum : 04-09-2016
Begeleidingsbrief :
Kenteken/wagennr. : 18-BFT-3 / 18-BFT-3
Vervoerder : G. van de Kamp
Product : WG1103
Verontreinigde grond met asbest

Contractnummer : V98463410000
Herkomst : TERWOLDE BANDIJK
BANDIJK 0
TERWOLDE

Certificaatnr :
Toepassing :

Cont.nr. :
Afvalstrnr: 062511801402
Vergunning: 06251
Volgewicht: 86360 kg
Cont.gew. : 0 kg (H)
Lusgewicht: 18480 kg 09:46
Nettogew. : 57880 kg

Het vervoer geschiedt op de door s/va / Stichting Vervoeradres ter griffie van de arr.rechtbank te Amsterdam en Rotterdam gedeponeerde algemene voorwaarden voor het afvalstoffenvervoer p/w de weg, laatste versie. Voor aansprakelijkheid vervoerder z.o.z. In de vracht is verzekering niet begrepen

AR 062516040

Handtekening afzender
Handtekening ontvanger
Handtekening transporteur voor ontvangst der zending met bijbehorende vrachtbijl.
Handtekening ontvanger (geadresseerde) voor afvalstoffenvervoer met bijbehorende vrachtbijl.

Tel. 085 - 27 34 999
0658
daartoe bevoegde personen. De donker gearceerde velden zijn soms, afhankelijk van de omstandigheden, verplicht (zie toelichting op de achterzijde van dit formulier)

3 BEGELEIDINGSBRIEF

POUW

5

BEGELEIDINGSBRIEF VRACHTBRIEF (A1) (voor ontvanger (geadresseerde))
Verplicht te gebruiken voor transport van afvalstoffen
zie ontvanger

THEO POUW GROEP

Theo Pouw bv
Isotopenweg 21
3542 AS Utrecht

Theo Pouw bv
Vestiging Lelystad
Asfaltstraat 25
8211 AC Lelystad

Theo Pouw
Secundaire Bouwstoffen bv
Kwelderweg 15
9979 XN Eemshaven
Spikerboor 19
8491 PB Alkum

Theo Pouw
Secundaire Bouwstoffen Weert bv
Weering 2
6002 SA Weert

Tel. 030 24 25 262
Fax 030 24 25 242
Info@theopouw.nl

Tel. 0320 236 966
Fax 0320 236 946
lelystad@theopouw.nl

Tel. 0596 548 900
Fax 0596 548 999
eemshaven@theopouw.nl
alkum@theopouw.nl

Tel. 0495 683 330
Fax 0495 520 575
weert@theopouw.nl

Postadres: Postbus 40329, 3504 AC Utrecht www.theopouw.nl

1 ☐ (primaire) afzender ☐ ontvanger ☐ handelaar ☐ bemiddelaar

straat + nr **Verhoeven Milieutechniek B.V.**
postc. + woonpl. **Van Voordenpark 16**
VIHB-nummer **5301-KP ZALTBOMMEL**

2 **factuuradres**
postbus of straat + nr **Dhr. J. Pijpker**
postc. + woonpl. **Deventerweg 5 A**
7396-AX TERWOLDE

3 **opdrager**
straat + nr
postc. + woonpl.

3 **locatie van herkomst**
straat + nr
postc. + woonpl. **Theo Pouw bv**
datum aanvang transport **Isotopenweg 21**
3542-AS UTRECHT

4 **locatie van bestemming**
straat + nr
postc. + woonpl.
datum ontvangst **062511801402**
37VINB

4 **uitbesteed vervoerder**
straat + nr **G. v/d KAMP B.V.**
postc. + woonpl. **WOLWEG 49-51**
VIHB-nummer **9776-LN STROE**
61521801402

getransporteerd door ☒ afzender ☒ ontvanger ☐ handelaar ☐ bemiddelaar ☐ vervoerder ☐ uitbesteed vervoerder

VIHB-nummer
kenteken **828859**

6 **afvalstroomnummer** **062511801402** **Verontreinigde grond met asbes** **aantal/** **170504** **overl.** **005** **geschatte** **gewogen**
afvalstroomnummer **gebruikelijke benaming van de afvalstoffen** **verpakking** **code** **meth.** **hoeveelheid** **hoeveelheid**
(kg) **(kg)**

7193
Verhoeven Milieutechniek B.V.
Van Voordenpark 16
5301 KP ZALTBOMMEL

STORTION

Wegbonnummer : W00000309127
Datum : 04-09-2018
Begeleidingsbrief : BZ-BB-57 / BZ-BB-57
Kenteken/wagennr : G. van de Kamp
Vervoerder : W51103
Product : Verontreinigde grond met asbest
Contractnummer : V96463410000
Herkomst : TERWOLDE BANDIJK
BANDIJK O
TERWOLDE
Certificaatnr :
Toepassing :

Cont.nr. :
Afvalstnr : 062511801402
Vergunning : 06251
volgewicht : 52780 kg
Cont.gew. : 0 kg (H)
Leeggew. : 18280 kg 09:59
Nettogew. : 34500 kg

Het vervoer geschiedt op de door sVa / Stichting Vervoeradres ter griffie van de arr.rechtbank te Amsterdam en Rotterdam gedeponeerde algemene voorwaarden voor het afvalstoffenvervoer over de weg, laatste versie. Voor aansprakelijkheid vervoerder z.o.z. In de vracht te verzekering niet begrepen

AF 06216039

handtekening afzender	handtekening ontvanger	handtekening transporteur voor ontvanger der zending met vermelding van de vrachtklasse	handtekening ontvanger (geadresseerde) voor opbrengst van de zending met vermelding van de vrachtklasse

zijn soms, afhankelijk van de omstandigheden, verplicht (zie toelichting op de achterzijde van dit formulier)

daartoe bevoegde personen. De donker gearceerde velden

0658

Tel. 085 - 27 34 999

tel.: Het webadres voor de logistiek

3 BEGELEIDINGSBRIEF

X BEGELEIDINGSBRIEF VRACHTBRIEF (A1) (voor ontvanger (geadresseerde))
Verplicht te gebruiken voor transport van afvalstoffen
zie ontvanger

1 ☐ (primair) afzender 2 ☐ ontvanger 3 ☐ handelaar 4 ☐ bemiddelaar
afzender
straat + nr
postc. + woonpl. Verhoeven Milieutechniek B
VHB-nummer Van Voordenpark 16
2 5301-KP ZALTBOMMEL

factuuradres
postbus of straat + nr Dhr. J. Pijpker
postc. + woonpl. Deventerweg 5 A
3 7396-AX TERWOLDE
ontvanger
straat + nr
postc. + woonpl.

4 uitbestede vervoerder
straat + nr
postc. + woonpl.
VHB-nummer Theo Pouw BV
Isotopenweg 29

getransporteerd door 062511801402 3 ☐ ontvanger 4 ☐ inzamelaar 5 ☐ vervoerder 6 ☐ uitbestede vervoerder
ontvanger/inzamelaar/
vervoerder
straat + nr
postc. + woonpl.

6 062511801402 Verontreinigde grond met asbes 170304 D05 geschatte gewogen
afvalstroomnummer gebruikelijke benaming van de afvalstoffen aantal/ euraal verp. hoeveelheid
verpakking code meth. (kg) (kg)

7193
Verhoeven Milieutechniek B.V.
Van Voordenpark 16
5301 KP ZALTBOMMEL

STORTBOUW
Weegbonnummer : U00000309206
Datum : 04-09-2016
Begeleidingsbrief : 44-BKS-4 / P118
Kenteken/wagennr. : Theo Pouw BV
Vervoerder : WGI103
Product : Verontreinigde grond met asbest
Contractnummer : V95463410000
Herkomst : TERWOLDE BANDIJK
BANDIJK O
TERWOLDE
Certificaatnr :
Toepassing :

POUW / (6)

THEO POUW GROEP

Theo Pouw bv Isotopenweg 21 Isotopenweg 29 3542 AS Utrecht Tel. 030 24 25 262 Fax 030 24 25 242 info@theopouw.nl	Theo Pouw bv Vestiging Lelystad Asfaltstraat 25 8211 AC Lelystad Tel. 0320 236 966 Fax 0320 236 946 lelystad@theopouw.nl	Theo Pouw Secundaire Bouwstoffen bv Kweldersweg 15 9979 XN Eemshaven Spikerboor 19 8491 PB Akkrum Tel. 0596 548 900 Fax 0596 548 999 eemshaven@theopouw.nl akkrum@theopouw.nl	Theo Pouw Secundaire Bouwstoffen Weert bv Watering 2 6002 SM Weert Tel. 0495 583 330 Fax 0495 520 575 weert@theopouw.nl
---	---	--	--

Postadres: Postbus 40329, 3504 AC Utrecht www.theopouw.nl

BANDIJK
BANDIJK 20
7396-NB TERWOLDE

3 locatie van herkomst
straat + nr
postc. + woonpl. Theo Pouw bv
datum aanvang transport Isotopenweg 29
4 3542 AS UTRECHT
locatie van bestemming
straat + nr
postc. + woonpl.
datum ontvangst 07500037V1HB

7 route-inzameling ☐ ja ☒ nee
route-inzamelers (zie toelichting)
inzamelaarsregeling ☐ ja ☒ nee
repererende vrachtop ☐ ja ☒ nee
zie toelichting

Cont.nr. :
Afvalstrnr: 062511801402
Vergunning: 06251
Volgewicht: 51900 kg
Cont.gew. : 0 kg (H)
Leeggew. : 17600 kg 11:29
Nettogew. : 34300 kg

Het vervoer geschiedt op de door sVa / Stichting Vervoeradres ter griffie van de arr.rechtbank te Amsterdam en Rotterdam gedeponeerde algemene voorwaarden voor het afvalstoffenvervoer over de weg, laatste versie. Voor aansprakelijkheid vervoerder z.o.z. In de vracht is verzekering niet begrepen

AR 06216038

handtekening afzender	handtekening ontvanger	handtekening vervoerder voor ontvangst der zending met gelijkaardige vrachtbrieff	handtekening ontvanger (geadresseerde) voor goeder ontvangst der zending met gelijkaardige vrachtbrieff
-----------------------	------------------------	---	---

zijn soms, afhankelijk van de omstandigheden, verplicht (zie toelichting op de achterzijde van dit formulier)

daarvoor bevoegde personen. De donker gearceerde velden

0658

Tel. 085 - 27 34 999

tel.: Het webwinkeltje voor de logistiek

3 BEGELEIDINGSBRIEF

BEGELEIDINGSBRIEF VRACHTBRIEF (A1) (voor ontvanger (geadresseerde))
Verplicht te gebruiken voor transport van afvalstoffen
zie ontdeener

1 (primair) 2 ontvanger 3 handelaar 4 bemiddelaar
afzender
straat + nr
postc. + woonpl.
VIHB-nummer

2
factuuradres
postbus of straat + nr
postc. + woonpl.

3
ontdeener
straat + nr
postc. + woonpl.

4
uitbesteed vervoerder
straat + nr
postc. + woonpl.
VIHB-nummer

5
getransporteerd door:
ontvanger/inzamelaar/
vervoerder
straat + nr
postc. + woonpl.

6
afvalstroomnummer
gebruikelijke benaming van de afvalstoffen

POUW

THEO POUW GROEP

Theo Pouw bv
Isotopenweg 21
3542 AS Utrecht

Tel. 030 24 25 262
Fax 030 24 25 242
info@theopouw.nl

Theo Pouw bv
Vestiging Lelystad
Asfaltstraat 25
8211 AC Lelystad

Tel. 0320 236 966
Fax 0320 236 946
lelystad@theopouw.nl

Theo Pouw
Secundaire Bouwstoffen bv
Kwelderweg 15
9979 XN Eemshaven
Spikerboor 19
8491 PB Akkrum

Tel. 0596 548 900
Fax 0596 548 999
eemshaven@theopouw.nl
akkrum@theopouw.nl

Theo Pouw
Secundaire Bouwstoffen Weert bv
Weering 2
6002 SM Weert

Tel. 0495 583 330
Fax 0495 520 575
weert@theopouw.nl

Postadres: Postbus 40329, 3504 AC Utrecht www.theopouw.nl

BANDIJK
BANDIJK 20
7196-NB TERWOLDE

3
locatie van herkomst
straat + nr
postc. + woonpl.
datum aanvang transport
4
locatie van bestemming
straat + nr
postc. + woonpl.
datum ontvangst

VIHB-nummer
Kenteken
route-inzameling
nuttelijke blikken (zie beschrijving)
inzamelingsregeling
repareerbare vrachten
geschafte hoeveelheid
gewogen hoeveelheid

7193
Verhoeven Milieutechniek B.V.
Van Voordenpark 16
5301 KP ZALTBOMMEL

STORTBOON

Weegbonnummer : U00000309272
Datum : 04-09-2018
Begeleidingsbrief :
Kenteken/waagnr. : 62-BBV-5 / P015
Vervoerder : Theo Pouw BV
Product : WGI103
Verontreinigde grond met asbest

Contractnummer : V96453410000
Herkomst : TERWOLDE BANDIJK
BANDIJK 0
TERWOLDE

Certificaatnr :
Toepassing :

Cont.nr. :

Afvalst.nr: 062511801402
Vergunning: 06251

Volgewicht: 52260 kg
Cont.gew.: 0 kg (H)
Leeggew.: 17540 kg 13:12
Nettogew.: 34720 kg

Het vervoer geschiedt op de door sVa / Stichting Vervoeradres ter griffie van de arr.rechtbank te Amsterdam en Rotterdam gedeponeerde algemene voorwaarden voor het afvalstoffenvervoer over de weg, laatste versie. Voor aansprakelijkheid vervoerder z.o.z. In de vracht is verzekering niet begrepen.

AF 06216037

handtekening afzender
handtekening ontvanger
handtekening vervoerder
handtekening ontvanger

3 BEGELEIDINGSBRIEF

POUW

8

BEGELEIDINGSBRIEF VRACHTBRIEF (A1) voor ontvanger (geadresseerde)
Verplicht te gebruiken voor transport van afvalstoffen
zie ontdeener

THEO POUW GROEP

Theo Pouw bv
Isolopenweg 21
Isolopenweg 29
3542 AS Utrecht

Theo Pouw bv
Vestiging Lelystad
Afdelstraat 25
8211 AC Lelystad

Theo Pouw
Secundaire Bouwstoffen bv
Kwelderweg 15
9979 AN Eemshaven
Spikerboor 19
8491 PB Akkrum
Tel: 0594 548 900
Fax: 0596 548 999
eemshaven@theopouw.nl
akkrum@theopouw.nl

Theo Pouw
Secundaire Bouwstoffen Weert bv
Weiering 2
6002 SA Weert
Tel: 0495 683 330
Fax: 0495 620 575
weert@theopouw.nl

Tel. 030 24 25 262
Fax 030 24 25 242
Info@theopouw.nl

Tel. 0320 236 966
Fax 0320 236 946
lelystad@theopouw.nl

Tel. 0495 683 330
Fax 0495 620 575
weert@theopouw.nl

Postadres: Postbus 40329, 3504 AC Utrecht www.theopouw.nl

1 ☐ afzender ☐ ontvanger ☐ inzamelaar ☐ verzamelaar

afzender
straat + nr
postc. + woonpl.
VIHB-nummer

Verhoeven Milieutechniek B
Van Voordenpark 16
5301 KP ZALTBOMME

2 factuuradres
postbus of straat + nr
postc. + woonpl.

Dhr. J. Pijpker
Deventerweg 5 A
7396 AX TERWOLDE

3 ontvanger
straat + nr
postc. + woonpl.

4 uitbestede vervoerder
straat + nr
postc. + woonpl.
VIHB-nummer

Theo Pouw BV
Leidscheweg 10
3542 AS UTRECHT

5 getransporteerd door:
ontvanger/inzamelaar/
vervoerder
straat + nr
postc. + woonpl.

6542 S TERWOLDE

3 locatie van herkomst
straat + nr
postc. + woonpl.

Theo Pouw bv
Isolopenweg 21
3542 AS UTRECHT

4 locatie van bestemming
straat + nr
postc. + woonpl.

UT 500037VIHB

5 route-inzameling ☐ ja ☒ nee
route niet besluiten (zie toelichting)
inzamelaarsregeling ☐ ja ☒ nee
repletterende vrachten ☐ ja ☒ nee
zie toelichting

062511801402 Verontreinigde grond met asbes
afvalstroomnummer gebruikelijke benaming van de afvalstoffen

aantal/ 170504
verpakking eurtl
code code
D05
Verw. geschatte
hoeveelheid (kg)
verwogen
hoeveelheid (kg)

7193
Verhoeven Milieutechniek B.V.
Van Voordenpark 16
5301 KP ZALTBOMME

STORTBON

!! STEEKPROEF !!

Weegbonnummer : U00000309274
Datum : 04-09-2018
Begeleidingsbrief :
Kenteken/wagennr. : 79-BFB-9 / P039
Vervoerder : Theo Pouw BV
Product : WG1103
Verontreinigde grond met asbest

Contractnummer : V95463410000
Herkomet : TERWOLDE BANDIJK
BANDIJK O
TERWOLDE

Certificaatnr :
Toepassing :

Cont.nr. :
Afvalstnr: 062511801402
Vergunning: 06251
Volgewicht: 48520 kg
Cont.gew.: 0 kg (H)
Laaggew.: 18820 kg 13:16
Nettogew.: 29700 kg

Het vervoer geschiedt op de door sVa / Stichting Vervoeradres ter griffie van de arr.rechtbank te Amsterdam en Rotterdam gedeponeerde algemene voorwaarden voor het afvalstoffenvervoer over de weg, laatste versie. Voor aansprakelijkheid vervoerder z.o.z. In de vracht is verzekering niet begrepen

AR 06216036

handtekening afzender	handtekening ontvanger	handtekening vervoerder voor ontvangst der zending met bijbehorende vrachtbrief	handtekening ontvanger (geadresseerde) voor bevestiging van ontvangst der zending met bijbehorende vrachtbrief

De afzender is aansprakelijk voor de juistheid van de gegevens en de afzender aanvaardt de aansprakelijkheid van de omstandigheden, verplicht (zie toelichting op de achterzijde van dit formulier) zijn soms, afhankelijk van de omstandigheden, verplicht (zie toelichting op de achterzijde van dit formulier) daartoe bevoegde personen. De donker gearceerde velden

0658 0658 - 27 34 999

0658 0658 - 27 34 999

3 BEGELEIDINGSBRIEF

POUW

THEO POUW GROEP

BEGELEIDINGSBRIEF VRACHTBRIEF (A1) (voor ontvanger (geadresseerde))
Verplicht te gebruiken voor transport van afvalstoffen
zie ontdeener

Theo Pouw bv
Isotopenweg 21
Isotopenweg 29
3542 AS Utrecht

Theo Pouw bv
Vestiging Lelystad
Asfaltstraat 25
8211 AC Lelystad

Theo Pouw
Secundaire Bouwstoffen bv
Kweldersweg 15
9979 XM Eemshaven
Spikerboor 19
8491 PB Akkrum
Tel. 0596 548 900
Fax 0596 548 999
eemshaven@theopouw.nl
akkrum@theopouw.nl

Theo Pouw
Secundaire Bouwstoffen Weert bv
Wetering 2
6002 SM Weert
Tel. 0495 583 330
Fax 0495 520 575
weert@theopouw.nl

Postadres: Postbus 40329, 3504 AC Utrecht www.theopouw.nl

1 ☐ (primaire) ontdeener ☐ 2 ☐ ontvanger ☐ 3 ☐ handelaar ☐ 4 ☐ bemiddelaar
afzender
straat + nr
postc. + woonpl.
VIHB-nummer

2 ☐ 3 ☐ 4 ☐
factuuradres
postbus of straat + nr
postc. + woonpl.

3 ☐ 4 ☐
ontdeener
straat + nr
postc. + woonpl.

4 ☐ 5 ☐ 6 ☐
uitbesteed vervoerder
straat + nr
postc. + woonpl.
VIHB-nummer

5 ☐ 6 ☐ 7 

Uitnodiging tot de bijeenkomst:

3 BEGELEIDINGSBRIEF

POUW

11

BEGELEIDINGSBRIEF VRACHTBRIEF (A1) (voor ontvanger (geadresseerde))
Verplicht te gebruiken voor transport van afvalstoffen
zie ontdeener

THEO POUW GROEP

Theo Pouw bv
Isotopenweg 21
Isotopenweg 29
3542 AS Utrecht

Theo Pouw bv
Vestiging Lelystad
Asfaltstraat 25
8211 AC Lelystad

Theo Pouw
Secundaire Bouwstoffen by
Kwelderweg 15
9979 XN Eemshaven
Spikerboor 19
8491 PB Akkrum

Theo Pouw
Secundaire Bouwstoffen Weert bv
Weering 2
6002 SA Weert

Tel. 030 24 25 262
Fax 030 24 25 242
info@theopouw.nl

Tel. 0320 236 966
Fax 0320 236 946
lelystad@theopouw.nl

Tel. 0596 548 900
Fax 0596 548 999
eemshaven@theopouw.nl
akkrum@theopouw.nl

Tel. 0495 583 330
Fax 0495 520 575
weert@theopouw.nl

Postadres: Postbus 40329, 3504 AC Utrecht www.theopouw.nl

1 ☐ (primaire) afzender ☐ 2 ☐ ontvanger ☐ 3 ☐ handelaar ☐ 4 ☐ bemiddelaar
afzender
straat + nr
postc. + woonpl.
VIHB-nummer

2
factuuradres
postbus of straat + nr
postc. + woonpl.
3
ontdeener
straat + nr
postc. + woonpl.

4
uitbesteed vervoerder
straat + nr
postc. + woonpl.
VIHB-nummer

5
getransporteerd door: ☐ 1 ☐ afzender ☐ 2 ☐ ontvanger ☐ 3 ☐ handelaar ☐ 4 ☐ bemiddelaar
ontvanger/inzamelaar/
vervoerder
straat + nr
postc. + woonpl.

6
afvalstroomnummer
gebruikelijke benaming van de afvalstoffen

7
aantal/
verpakking

8
aantal/
verpakking

BANDIJK
BANDIJK 20
7196-NB TERWOLDE

locatie van herkomst
straat + nr
postc. + woonpl.

3
datum aanvang transport

4
locatie van bestemming
straat + nr
postc. + woonpl.

5
datum ontvangst

6
aantal/
verpakking

7
aantal/
verpakking

8
aantal/
verpakking

9
aantal/
verpakking

10
aantal/
verpakking

11
aantal/
verpakking

12
aantal/
verpakking

13
aantal/
verpakking

14
aantal/
verpakking

15
aantal/
verpakking

16
aantal/
verpakking

17
aantal/
verpakking

18
aantal/
verpakking

19
aantal/
verpakking

20
aantal/
verpakking

21
aantal/
verpakking

22
aantal/
verpakking

23
aantal/
verpakking

24
aantal/
verpakking

25
aantal/
verpakking

26
aantal/
verpakking

27
aantal/
verpakking

28
aantal/
verpakking

29
aantal/
verpakking

7193
Verhoeven Milieutechniek B.V.
Van Voordenpark 16
5301 KP ZALTBOMMEL

STORTBOM

Wegnummer : 000000309379
Datum : 04-09-2018
Begeleidingsbrief :
Kenteken/waagnr. : 62-BBV-5 / P015
Vervoerder : Theo Pouw BV
Product : WGI103
Verontreinigde grond met asbest

Contractnummer : V96463410000
Herkomt : TERWOLDE BANDIJK
BANDIJK 0
TERWOLDE

Certificaatnr :
Toepassing :

Cont.nr. :

Afvalletrnr: 062511801402
Vergunning: 06251

Volgewicht: 51220 kg
Cont.gew. : 0 kg (H)
Leeggew. : 17540 kg 16:49
Nettogew. : 33680 kg

Het vervoer geschiedt op de door sVa / Stichting Vervoeradres ter griffie van de arr.rechtbank te Amsterdam en Rotterdam gedeponeerde algemene voorwaarden voor het afvalstoffenvervoer over de weg, laatste versie. Voor aansprakelijkheid vervoerder z.o.z. In de vracht is verzekering niet begrepen

AF 06216033

handtekening afzender

handtekening ontvanger

handtekening transporteur voor ontvangst de zending met gelijkgetrukkende vrachtbiljet

handtekening vervoerder (geadresseerde) voor de afvalstoffenvervoer over de weg, laatste versie. Voor aansprakelijkheid vervoerder z.o.z. In de vracht is verzekering niet begrepen

tellen: 085 - 27 34 999 0658

tel. 085 - 27 34 999

3 BEGELEIDINGSBRIEF

POUW

12

BEGELEIDINGSBRIEF VRACHTBRIEF (A1) (voor ontvanger (geadresseerde))
Verplicht te gebruiken voor transport van afvalstoffen
zie ontdeener

THEO POUW GROEP

Theo Pouw bv
Isotopenweg 21
Isotopenweg 29
3542 AS Utrecht

Theo Pouw bv
Verstijging Lelystad
Asfaltstraat 25
8211 AC Lelystad

Theo Pouw
Secundaire Bouwstoffen bv
Kwelderweg 15
9979 XN Eemshaven
Spikerboor 19
8491 PB Akkrum

Theo Pouw
Secundaire Bouwstoffen Weert bv
Weijering 2
6002 SM Weert

Tel. 030 24 25 242
Fax 030 24 25 242
info@theopouw.nl

Tel. 0320 236 966
Fax 0320 236 946
lelystad@theopouw.nl

Tel. 0596 548 900
Fax 0596 548 999
eemshaven@theopouw.nl
akkrum@theopouw.nl

Tel. 0495 583 330
Fax 0495 520 575
weert@theopouw.nl

Postadres: Postbus 40329, 3504 AC Utrecht www.theopouw.nl

1 ☐ (primair) ontdeener 2 ☐ ontvanger 3 ☐ handelaar 4 ☐ bemiddelaar

afzender: **Verhoeven Milieutechniek B.V.**
straat + nr: **Van Voordenpark 16**
postc. + woonpl.: **5301 KP ZALTBONNEL**

2 factuuradres: **Dhr. J. Pijpker**
postbus of straat + nr: **Deventerweg 5 A**
postc. + woonpl.: **7396 AX TERWOLDE**

3 locatie van herkomst: **BANDIJK**
straat + nr: **BANDIJK 20**
postc. + woonpl.: **7396-NR TERWOLDE**

4 datum aanvang transport: **Isotopenweg 29**
3542-AS-UTRECHT

5 locatie van bestemming: **Then Pouw bv**
straat + nr: **Isotopenweg 21**
postc. + woonpl.: **3542-AS-UTRECHT**

6 datum ontvangst: **0000037VIRB**

7 uitbesteed vervoerder: **Theo Pouw bv**
straat + nr: **Isotopenweg 21**
postc. + woonpl.: **3542-AS-UTRECHT**

8 getransporteerd door: **ontvanger/inzamelaar/vervoerder**
3 ☐ ontvanger 4 ☐ inzamelaar 5 ☐ vervoerder 6 ☐ uitbesteed vervoerder

9 VIHB-nummer: **062511801402**

10 straat + nr: **Verontreinigde grond met asbest**
postc. + woonpl.: **gebruikelijke benaming van de afvalstoffen**

11 route-inzameling ☐ ja ☒ nee

12 aantal blakken (zie toelichting) ☐ ja ☒ nee

13 inzamelingsregeling ☐ ja ☒ nee

14 reeds vervoerde vrachten ☐ ja ☒ nee

15 kenteken: **79 BCB 9**

16 aantal verpakking: **17004**

17 gewogen hoeveelheid (kg): **105**

18 geschatte hoeveelheid (kg): **105**

062511801402 Verontreinigde grond met asbest
afvalstroomnummer gebruikelijke benaming van de afvalstoffen

7193
Verhoeven Milieutechniek B.V.
Van Voordenpark 16
5301 KP ZALTBONNEL

STORTECH

!! STEEKPROEF !!

Wegbunnummer: U06000309391
Datum: 04-09-2018
Begeleidingsbrief: / P039
Kenteken/wagennr.: 79-SFB-9
Vervoerder: Theo Pouw BV
Product: WG1103
Verontreinigde grond met asbest

Contractnummer: V96463410000

Herkomst: TERWOLDE BANDIJK
BANDIJK O
TERWOLDE

Certificaathr:
Toepassing:

Cont.nr.:
Afvalstroom: 062511801402
Vergunning: 06251

Valgewicht: 47480 kg
Cont.gew.: 0 kg (H)
Leeggew.: 16820 kg 17:45

Nettogew.: 20660 kg

Het vervoer geschiedt op de door sVa / Stichting Vervoeradres ter griffie van de arr.rechtbank te Amsterdam en Rotterdam gedeponeerde algemene voorwaarden voor het afvalstoffenvervoer over de weg, laatste versie. Voor aansprakelijkheid vervoerder z.o.z. in de vracht is verzekering niet begrepen

AR 06216032

handtekening afzender	handtekening ontvanger	handtekening vervoerder voor ontvangst der zending met gelijknummerde vrachtbijlage	handtekening ontvanger (geadresseerde) voor goed ontvangen der zending met gelijknummerde vrachtbijlage

de omstandigheden, verplicht (zie toelichting op de achterzijde van dit formulier) zijn soms, afhankelijk van de personen. De donker gearceerde velden daartoe bestemd.

0658 085 - 27 34 999

Kollen Holding BV 	BIJLAGEN GRONDBEWIJS	Pagina: 114.8 - 1 / 2 Status: versie 1 Datum: Maart 2015
---	---	---

Kollen BV beschikt over een NL BSB productcertificaat en verklaart hierbij de volgende partij grond gekwalificeerd te hebben:

Kwaliteit (aankruisen indien van toepassing):

Voor de toepassingen in op of op de bodem:

x voldoet aan de achtergrondwaarden;

☐ voldoet aan de maximale waarden bodemkwaliteitsklasse wonen;

☐ voldoet aan de maximale waarden bodemkwaliteitsklasse industrie.

Voor de toepassingen onder oppervlaktewateren:

☐ kwaliteitsklasse A voldoet aan de maximale waarde voor toepassing in zoet oppervlaktewater;

☐ kwaliteitsklasse B voldoet aan de interventiewaarde bodem voor toepassing onder oppervlaktewater;

☐ voldoet aan de maximale waarden voor toepassing in zout oppervlaktewater.

Voor de toepassing in een grootschalige bodemtoepassing:

☐ grond die voldoet aan de maximale waarden voor grootschalige toepassing.

Voor de toepassing in een gebied waarvoor gebiedsspecifiek beleid is vastgesteld:

☐ grond die voldoet aan de maximale waarden van gebiedsspecifiek toetsingskader: "<< naam gebiedsspecifieke toetsingskader>>".

De partij is onderzocht op de volgende standaardpakketten

: ♦ pakket A	♦ pakket C1	♦ pakket C2	♦ pakket C3	♦ uitloging
Aanvullende parameter: geen /nvt				

Partijkenmerk:

x Enkelvoudige partij

☐ Gesplitste partij

Partijomvang : 393.92

Partijomvang : ...

ton

m3

Partijomvang

: 814.22 (oorspronkelijke partij: ton)

Civiele kwaliteit indien onderzocht

: achtergrondwaarde AW200

Datum levering

: 11-09-18

Plaats van levering

: bandijk 20 Terwolde

Partijnummer

: Depot 35

Identificatiecode

: 14P002497-ADV-01

Gegevens Kollen BV.


Naam : Kollen Holding BV.

Adres : Deventerweg 9

PC + Woonplaats : 8167 NA OENE

Telefoon : 0578-641100

Telefax : 0578-642703

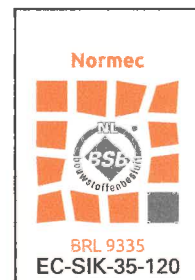

Kollen Holding BV  KOLLEN Groep 0578 - 641100	BIJLAGEN GRONDBEWIJS	Pagina: 114.8 - 2 / 2 Status: versie 1 Datum: Maart 2015
---	--	--

Gegevens afnemer

Naam : Verhoeven milieutechniek
Adres : Van Voordenpark 16
PC + Woonplaats : 5301 CE Zaltbommel
Telefoon :
Telefax : nvt

Toepassingslocatie

Naam : j Pijker
Adres : bandijk 20
PC + Woonplaats : 7396 NB Terwolde

Datum Grondbewijs : 17 - 09 – 2018

Wenken voor de afnemer (aanvinken indien van toepassing)

x Dit grondbewijs is geldig tot maximaal 3 jaar na de datum van uitgifte en dient gedurende een periode van 5 jaar periode bewaard te blijven.

- ☐ Deze partij grond is zowel milieuhygiënisch als civieltechnisch gekwalificeerd.
- ☐ Deze partij grond is bedoeld voor toepassing op of in de bodem niet zijnde de bodem onder oppervlaktewater;
- ☐ Deze partij grond is bedoeld voor toepassing op of in de bodem onder oppervlaktewater;

Vraag indien gewenst nadere specificaties over de partij bij de certificaathouder op. Beslis tijdig of u een eigen onderzoek op de partij wilt uitvoeren en laat dit aan de certificaathouder weten.



Deventerweg 9, 8167 NA Oene Tel. (0578) 64 11 00

1997, 1998, 1999,26

2000

[illegible]

Naam ontvanger: (in blokletters)

Handtekening ontvanger:

[illegible]

Naam ontvanger: (in blokletters)

Handtekening ontvanger:

aboma
ABSTRACTS
OF THE
AMERICAN SOCIETY OF CLIMATE PHYSICS

CERTIFICATE

CLP

AMERICAN SOCIETY OF CLIMATE PHYSICS

CLP

NORMIC

ECSS-95-120

CD - PM 31

PM 31



Deventerweg 9, 8167 NA Oene Tel. (0578) 64 11 00

12/09/18 08:43 31301
KEY : 0
PRODUCT : 0
WITS ZAND 30
KENTIKEN : 2014
NAAM KLANT : VANISOL
ADRES KLANT : BOMDIJK TERWALLE
HEAN :
B : 42880K3
PT : 18200K3
MC : 24680K3

Naam acceptant: 
Naam ontvanger: (in blokletters)
Naam chauffeur:  Handtekening ontvanger:




Al onze transacties geschieden conform de door ons bij de kamer van koophandel te Zutphen gedeponeerde algemene voorwaarden onder nummer 081 373 66 / 081 664 00 een exemplaar van deze voorwaarden ligt tevens ter inzage op ons kantoor en zal op verzoek worden toegezonden.



Deventerweg 9, 8167 NA Oene Tel. (0578) 64 11 00

12/09/18 09:31 31304
KEY : 1
PRODUCT : 0
WITS ZAND 30
KENTIKEN : 100000 3014 KEVIN
NAAM KLANT : VALISON
ADRES KLANT : BOMDIJK
HEAN : TERWALLE
B : 44780K3
PT : 18200K3
MC : 26580K3

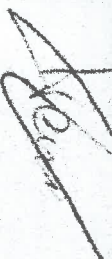Naam acceptant: 
Naam ontvanger: (in blokletters)
Naam chauffeur:  Handtekening ontvanger:



Al onze transacties geschieden conform de door ons bij de kamer van koophandel te Zutphen gedeponeerde algemene voorwaarden onder nummer 081 373 66 / 081 664 00 een exemplaar van deze voorwaarden ligt tevens ter inzage op ons kantoor en zal op verzoek worden toegezonden.



KOLLEN
Groep

THE
MUSEUM
OF
THE
CITY OF
NEW YORK

2022

1. The first part of the document is a list of names and dates, which appears to be a record of some kind. The names are written in a cursive script, and the dates are in a more formal, printed style. The list is organized into two columns, with names on the left and dates on the right.

2. The second part of the document is a series of handwritten notes or entries. These are written in a cursive script and are organized into a list format. The notes are written on a piece of paper that has been folded or torn, and the handwriting is somewhat difficult to read.

3. The third part of the document is a series of handwritten notes or entries. These are written in a cursive script and are organized into a list format. The notes are written on a piece of paper that has been folded or torn, and the handwriting is somewhat difficult to read.

4. The fourth part of the document is a series of handwritten notes or entries. These are written in a cursive script and are organized into a list format. The notes are written on a piece of paper that has been folded or torn, and the handwriting is somewhat difficult to read.

5. The fifth part of the document is a series of handwritten notes or entries. These are written in a cursive script and are organized into a list format. The notes are written on a piece of paper that has been folded or torn, and the handwriting is somewhat difficult to read.

1946
 1947
1	2	3
4	5	6
7	8	9
367	368	369
370	37	

Naam acceptant:

Naam ontvanger: (in blokletters)

Naam chauffeur:

Handtekening ontvanger:

Al onze transacties geschieden conform de door ons bij de kamer van koophandel te Zuurphen gedeponeerde algemene voorwaarden onder nummer 081.373.66 / 081.664.00 een exemplaar van deze voorwaarden ligt tevens ter inzage op ons kantoor en zal op verzoek worden toegezonden.



KOLLEN
Groep

1990

225

100-101-102-1097-1

[illegible][illegible]

Naam acceptant:

Naam ontvanger: (in blokletters)

Naam chauffeur:

Handtekening ontvanger:

Al onze transacties geschiedten conform de door ons bij de Kamer van Koophandel te Zutphen gedeponeerde algemene voorwaarden onder nummer 081 373 66 / 081 664-00 een exemplaar van deze voorwaarden is u tevens ter inzage op ons kantoor en zal op verzoek worden toegezonden.





Deventerweg 9, 8167 NA Oene Tel. (0578) 64 11 00

11/09/16 14:37 31276
KEY : 1
PRODUCT : 0
VERBODEN TOEGANG
NAAM KLANT : VERBODEN
ADRES KLANT : VERBODEN
WEG : VERBODEN
R.F. : 42860HS
P.T. : 16100HS
M.C. : 25760HS

Naam acceptant:	Naam ontvanger: (in blokletters)
Naam chauffeur:	Handtekening ontvanger:

Al onze transacties geschieden conform de door ons bij de kamer van koophandel te Zutphen gedeponeerde algemene voorwaarden onder nummer: 081 373 66 / 081 664-00 een exemplaar van deze voorwaarden ligt tevens ter inzage op ons kantoor en zal op verzoek worden toegezonden.



Deventerweg 9, 8167 NA Oene Tel. (0578) 64 11 00

11/09/16 15:44 31282
KEY : 1
PRODUCT : 1
VERBODEN TOEGANG
NAAM KLANT : VERBODEN
ADRES KLANT : VERBODEN
WEG : VERBODEN
R.F. : 42860HS
P.T. : 16100HS
M.C. : 24860HS

Naam acceptant:	Naam ontvanger: (in blokletters)
Naam chauffeur:	Handtekening ontvanger:

Al onze transacties geschieden conform de door ons bij de kamer van koophandel te Zutphen gedeponeerde algemene voorwaarden onder nummer: 081 373 66 / 081 664-00 een exemplaar van deze voorwaarden ligt tevens ter inzage op ons kantoor en zal op verzoek worden toegezonden.





Deponi
35

Deventerweg 9, 8167 NA Oene Tel. (0578) 64 11 00

11/07/19 12:14 31267
KEY
PROJECT
1 1
0
DITS 2004 BE
TIPRAK 2014 KEVIN
KENTEN
NAAM KLANT
3 VALISO
ADRES KLANT
1 1000000
WERK
1 1000000
B # 436601K3
PT 182001K3
WCS 259201K3

Naam acceptant:

Naam ontvanger: (in blokletters)

V

Naam chauffeur:

Handtekening ontvanger:

Al onze transacties geschieden conform de door ons bij de
kamer van koophandel te Zutphen gedeponeerde algemene
voorwaarden onder nummer 081 373 66 / 081 664 00 een
exemplaar van deze voorwaarden ligt tevens ter inzage op
ons kantoor en zal op verzoek worden toegezonden

aboma

aboma

aboma

aboma

aboma

aboma

aboma

aboma

aboma



Deponi
35

Deventerweg 9, 8167 NA Oene Tel. (0578) 64 11 00

11/09/18 14:09 31271
KEY
PROJECT
1 1
0
DITS 2004 BE
TIPRAK 2014 KEVIN
KENTEN
NAAM KLANT
3 VALISO
ADRES KLANT
1 1000000
WERK
1 1000000
B # 440201K3
PT 181001K3
WCS 259201K3

Naam acceptant:

Naam ontvanger: (in blokletters)

V

Naam chauffeur:

Handtekening ontvanger:

Al onze transacties geschieden conform de door ons bij de
kamer van koophandel te Zutphen gedeponeerde algemene
voorwaarden onder nummer 081 373 66 / 081 664 00 een
exemplaar van deze voorwaarden ligt tevens ter inzage op
ons kantoor en zal op verzoek worden toegezonden

aboma

aboma

aboma

aboma

aboma

aboma

aboma

aboma

aboma



1. The first step in the process of creating a new product is to identify a market need. This involves conducting market research to understand what consumers want and what gaps exist in the current market. Once a need is identified, the next step is to develop a concept that addresses this need. This often involves brainstorming and prototyping to refine the idea. The third step is to create a business plan that outlines the financial aspects of the product, including costs, pricing, and revenue projections. This plan is crucial for securing funding and guiding the development process. Finally, the product is developed and launched into the market. This step involves manufacturing, distribution, and marketing efforts to ensure the product reaches its target audience. Throughout the process, it is important to monitor market feedback and be prepared to make adjustments as needed.

1998

2000

[illegible]

100

1990

— 22 —

[illegible]

Naam ontvanger: (in blokletters)



Handtekening ontvanger:

aboma
BIO-TECHNOLOGY
aboma

KCB

CERTIFICATE

NORME

CO₂-POSITIVE AUDEER®

100



22

1. $\frac{1}{2} \times \frac{1}{2} = \frac{1}{4}$
 2. $\frac{1}{2} \times \frac{1}{4} = \frac{1}{8}$
 3. $\frac{1}{4} \times \frac{1}{4} = \frac{1}{16}$
 4. $\frac{1}{2} \times \frac{1}{8} = \frac{1}{16}$
 5. $\frac{1}{4} \times \frac{1}{8} = \frac{1}{32}$
 6. $\frac{1}{8} \times \frac{1}{8} = \frac{1}{64}$

THE
JOURNAL
OF
THE
ROYAL
ANTHROPOLOGICAL
INSTITUTE

17. 21.

179
 180
[illegible]

Naam ontvanger: (in blokletters)

Handtekening ontvanger:

~~100~~


abtoma
 800.411.1004
abtoma
 CERTIFICATI


CB

 MODEL 335
 BVA 1.250


 A
 C


 BIR 3355
 EC-RK35-120

CO₂ PRESSURE ADJUSTER


NORMING



David
35

Deventerweg 9, 8167 NA Oene Tel. (0578) 64 11 00

11/09/18 09:10 31751
BET
PROBKT
RENTEN
NAAM ALANI
ANES ALANI
BET
41000K3
18200K3
23000K3

Naam acceptant:	Naam ontvanger: (in blokletters)
<i>Be</i>	
Naam chauffeur:	Handtekening ontvanger:
	<i>David</i>

Al onze transacties geschieden conform de door ons bij de kamer van koophandel te Zutphen gedeponeerde algemene voorwaarden onder nummer 081 373 66 / 081 664 00 een exemplaar van deze voorwaarden ligt tevens ter inzage op ons kantoor en zal op verzoek worden toegezonden.



David
37

Deventerweg 9, 8167 NA Oene Tel. (0578) 64 11 00

11/09/18 09:10 31751
BET
PROBKT
RENTEN
NAAM ALANI
ANES ALANI
BET
44320K3
18200K3
26120K3

Naam acceptant:	Naam ontvanger: (in blokletters)
Naam chauffeur:	Handtekening ontvanger:
	<i>David</i>

Al onze transacties geschieden conform de door ons bij de kamer van koophandel te Zutphen gedeponeerde algemene voorwaarden onder nummer 081 373 66 / 081 664 00 een exemplaar van deze voorwaarden ligt tevens ter inzage op ons kantoor en zal op verzoek worden toegezonden.





Figure 1 is a 3D scatter plot showing the relationship between the number of children (0 to 10) and the number of children in the household (0 to 10). The plot shows a positive correlation, with data points clustered around a diagonal line. The axes are labeled 'Number of children' and 'Number of children in the household'.

52
53
54
55

100

25
 26
282

Figure 1. Schematic diagram of the experimental setup. The subject is seated in a chair and views the target through a video camera. The target is a small object (e.g., a ball) that is suspended in the air. The subject's hand is positioned near the target. The video camera is positioned above the target and the subject's hand. The video camera is connected to a computer, which displays the target's position on a screen. The subject's hand is positioned near the target, and the video camera is positioned above the target and the subject's hand. The video camera is connected to a computer, which displays the target's position on a screen.

Naam ontvanger: (in blokletters)

Handtekening-ontvanger:

aboma
BIO MEDICAL
aboma


K B

CERTIFICATE

NINJA
FALL 700

Normal

CO - PREGNANTADPPE

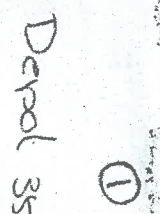

(continued)

052

100

005 2000 AM

2000

[illegible]

Naam ontvanger: (in blokletters)

Handtekening ontvanger:

aboma
MOBILITY SOLUTIONS
aboma

CIB

GENERICFACIT

HILL'S
HMA C750

COA

HEINRICH

Dale GATES
BC-SIS-AS-120

CU - PHOSPHATE MODERATOR





