

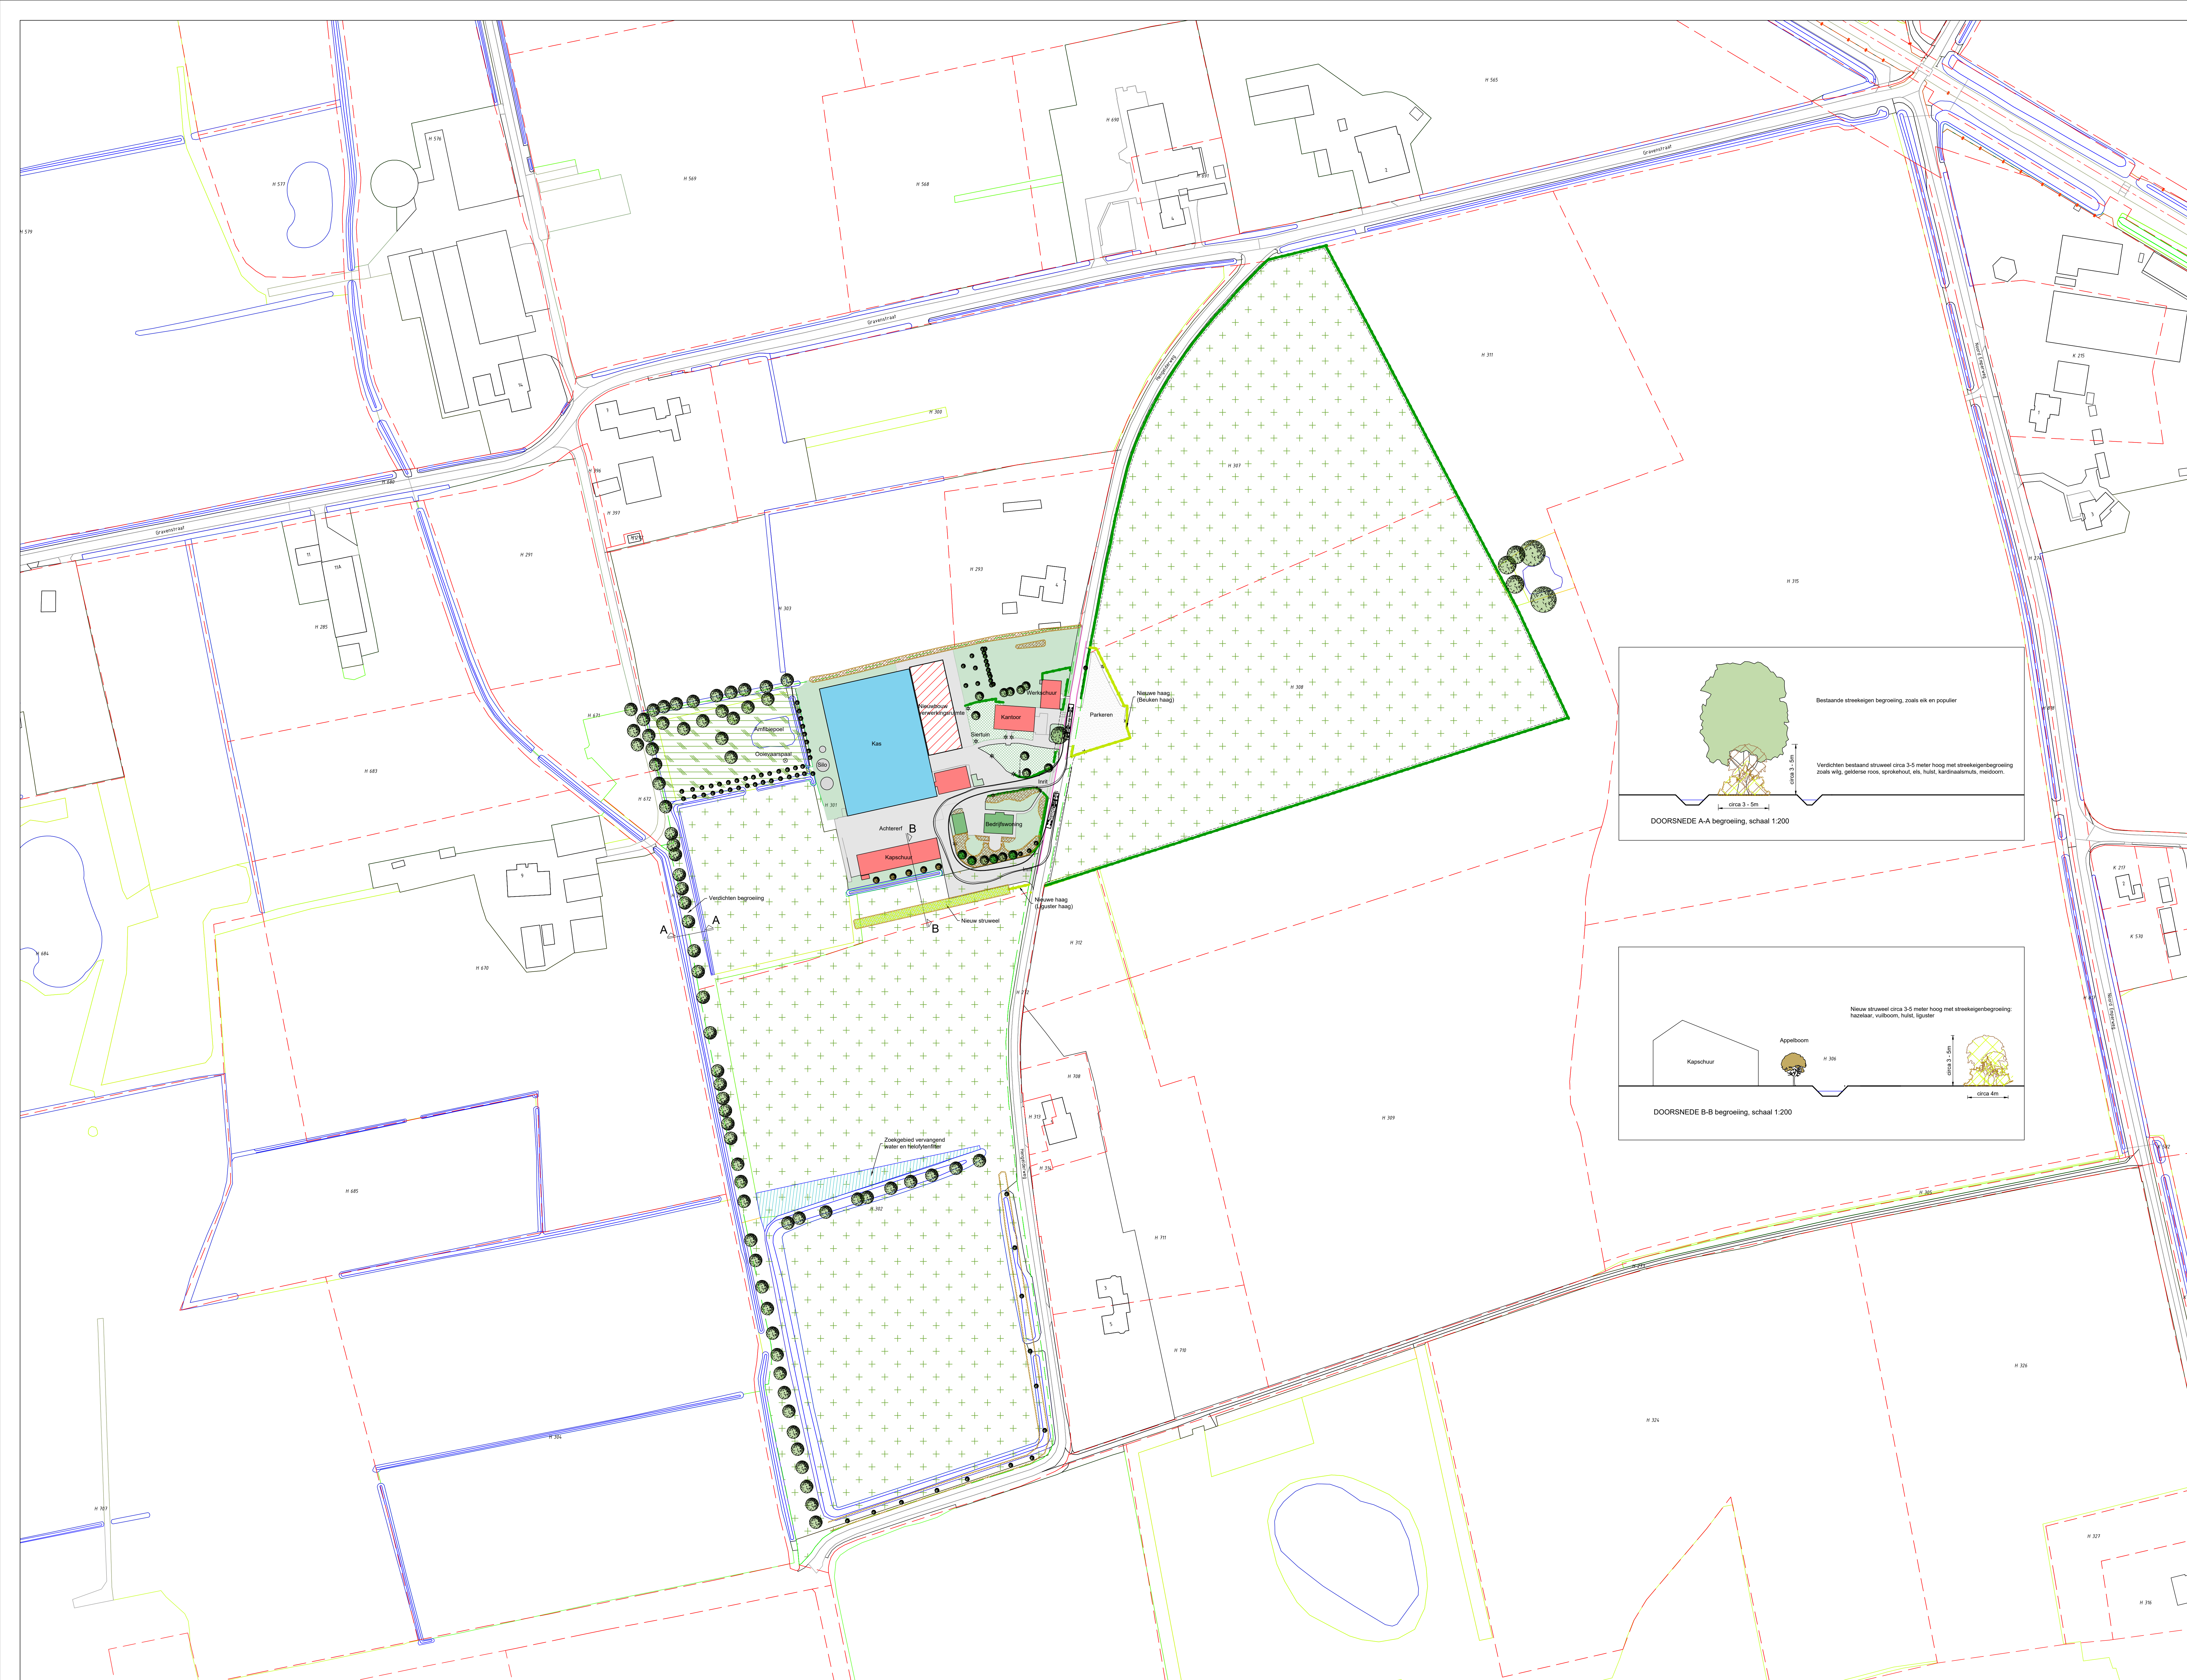


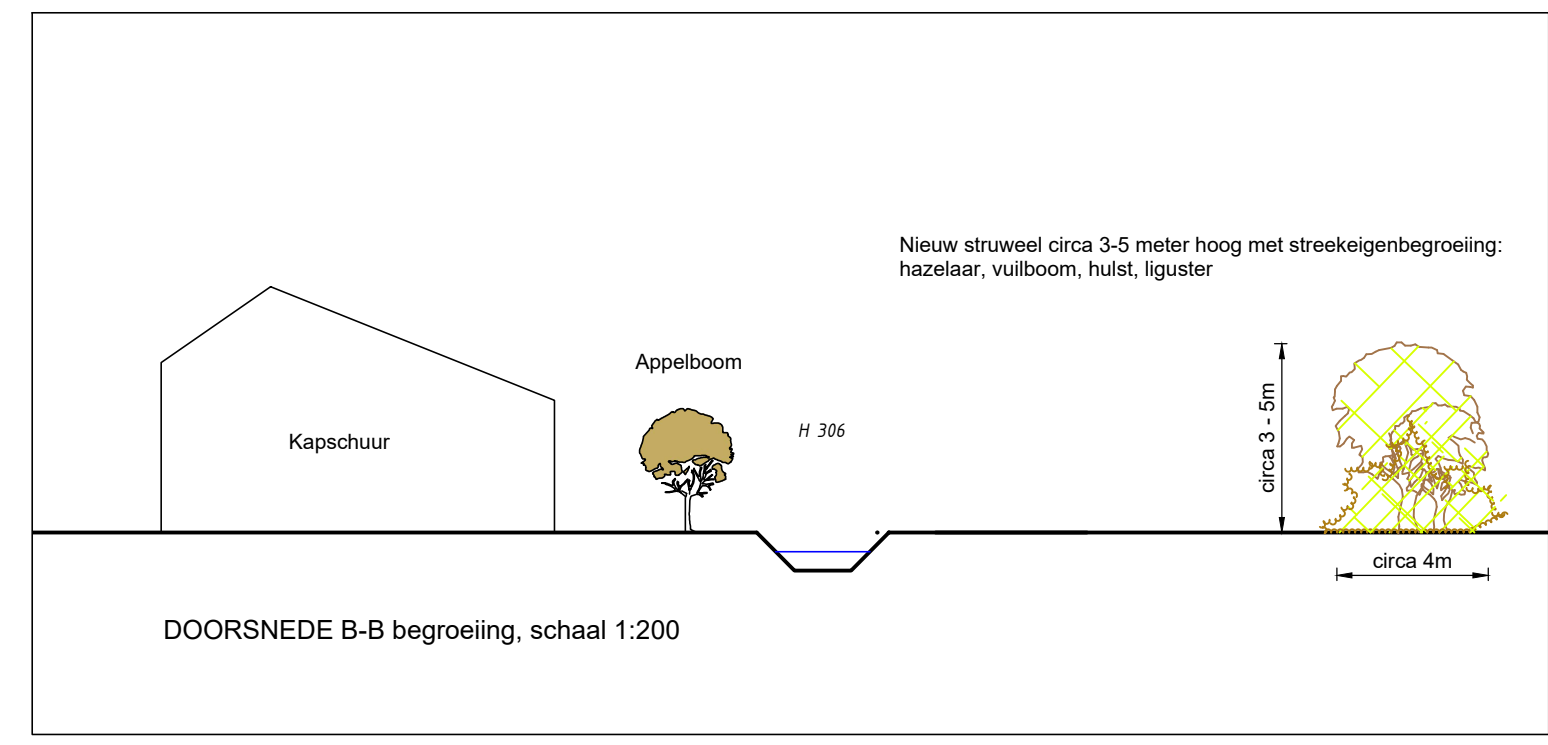

- Renvooi**
- Streekeigen begroeiing, zoals knotwilg, populier en ek
 - Bestaand struweel met streekeigenbegroeiing zoals zoals wilg, gelderse roos, spirokoud, els, huls, kardinaalsmuts, meidoorn
 - Nieuw verdichten struweel met streekeigenbegroeiing, zie doorneden voor soorten
 - Appelboom
 - Haag, zoals meidoorn en beuken
 - Nieuwe haag, zoals meidoorn en beuken ca 60 - 80cm hoog
 - Hekwerk
 - Graaieland
 - Sierlijn
 - Amfibiepoel
 - Vollegrondsteek van Vitals
 - Verharding, klinkers
 - Verharding, grind
 - Water
 - Zoekgebied vervangend water en helderfilter
 - Verlichting
 - Nieuwbouw verwerkingsruimte

Begroeiing is indicatief weergegeven.

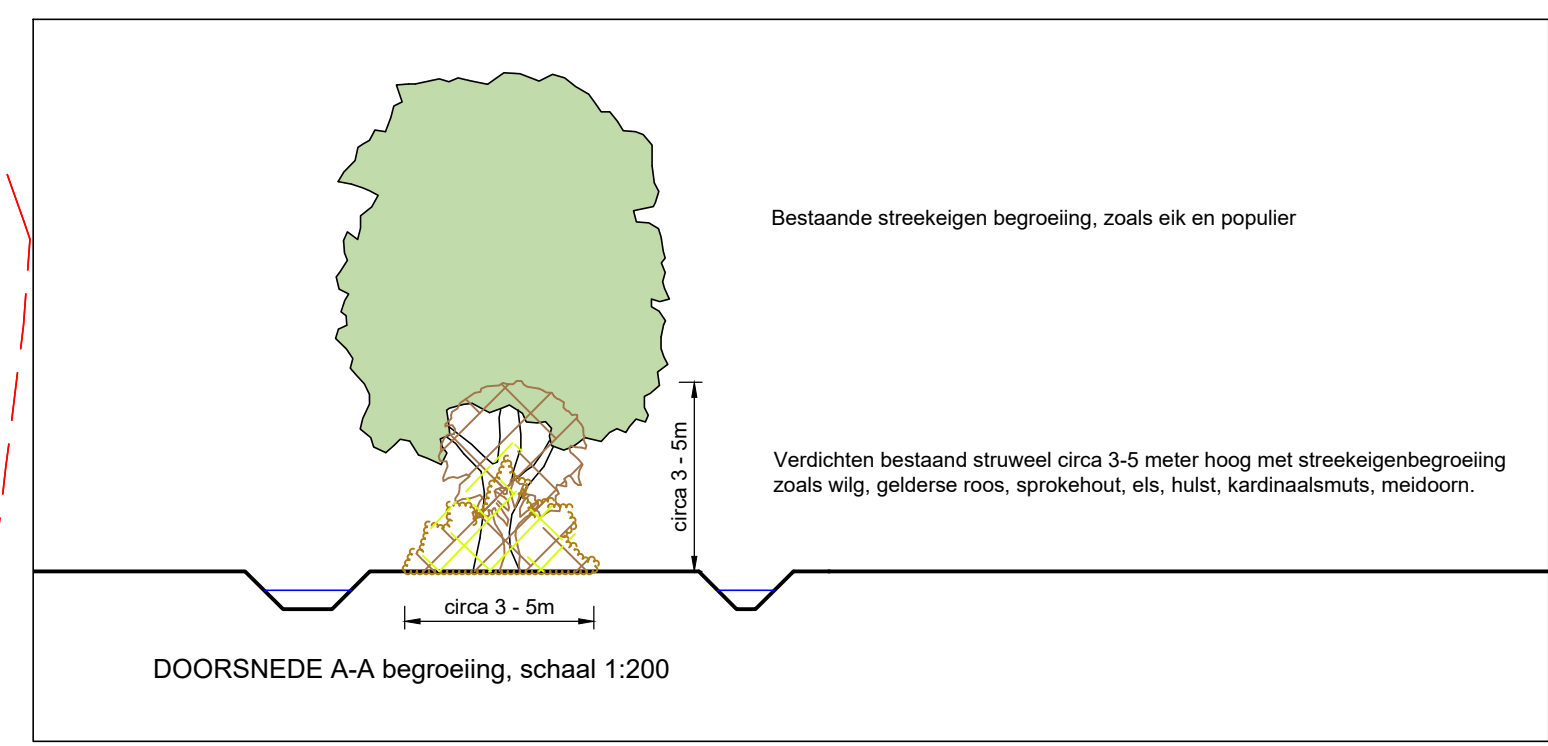

Kadaster Gemeente: Vronst Sediment: 14 Nummer: 301	Bouwlocatie Hengeldorweg 6 7385 RD VONST	
VOORLOPIG		
Opdrachtgever Vitalis Biologische Zaden B.V.		
Klantnr. 218700-A	Datum (jmmdd) 220613	Tekenaar RW
Omschrijving SO-landschappelijke-inpassing		
Bladnr. - Benaming 02-nieuw		
Schaal 1:1000 Papier formaat A0		
AAB Nederland Postbus 420 2011 CA Amsterdam T +31 (0) 20 677 677 info@aab.nl www.aab.nl		
ISO 9001 AAB NL		
Auteursrechten voorbehouden. Deze tekening is niet geschikt voor de uitvoering. Deze tekening is eigendom van AAB Nederland en mag zonder onze toestemming niet worden afgedrukt of aan derden ter inzage gegeven worden.		

Tekeningnummer 218700-A-2018-15-RW-SO-landschappelijke-inpassing-02-nieuw