


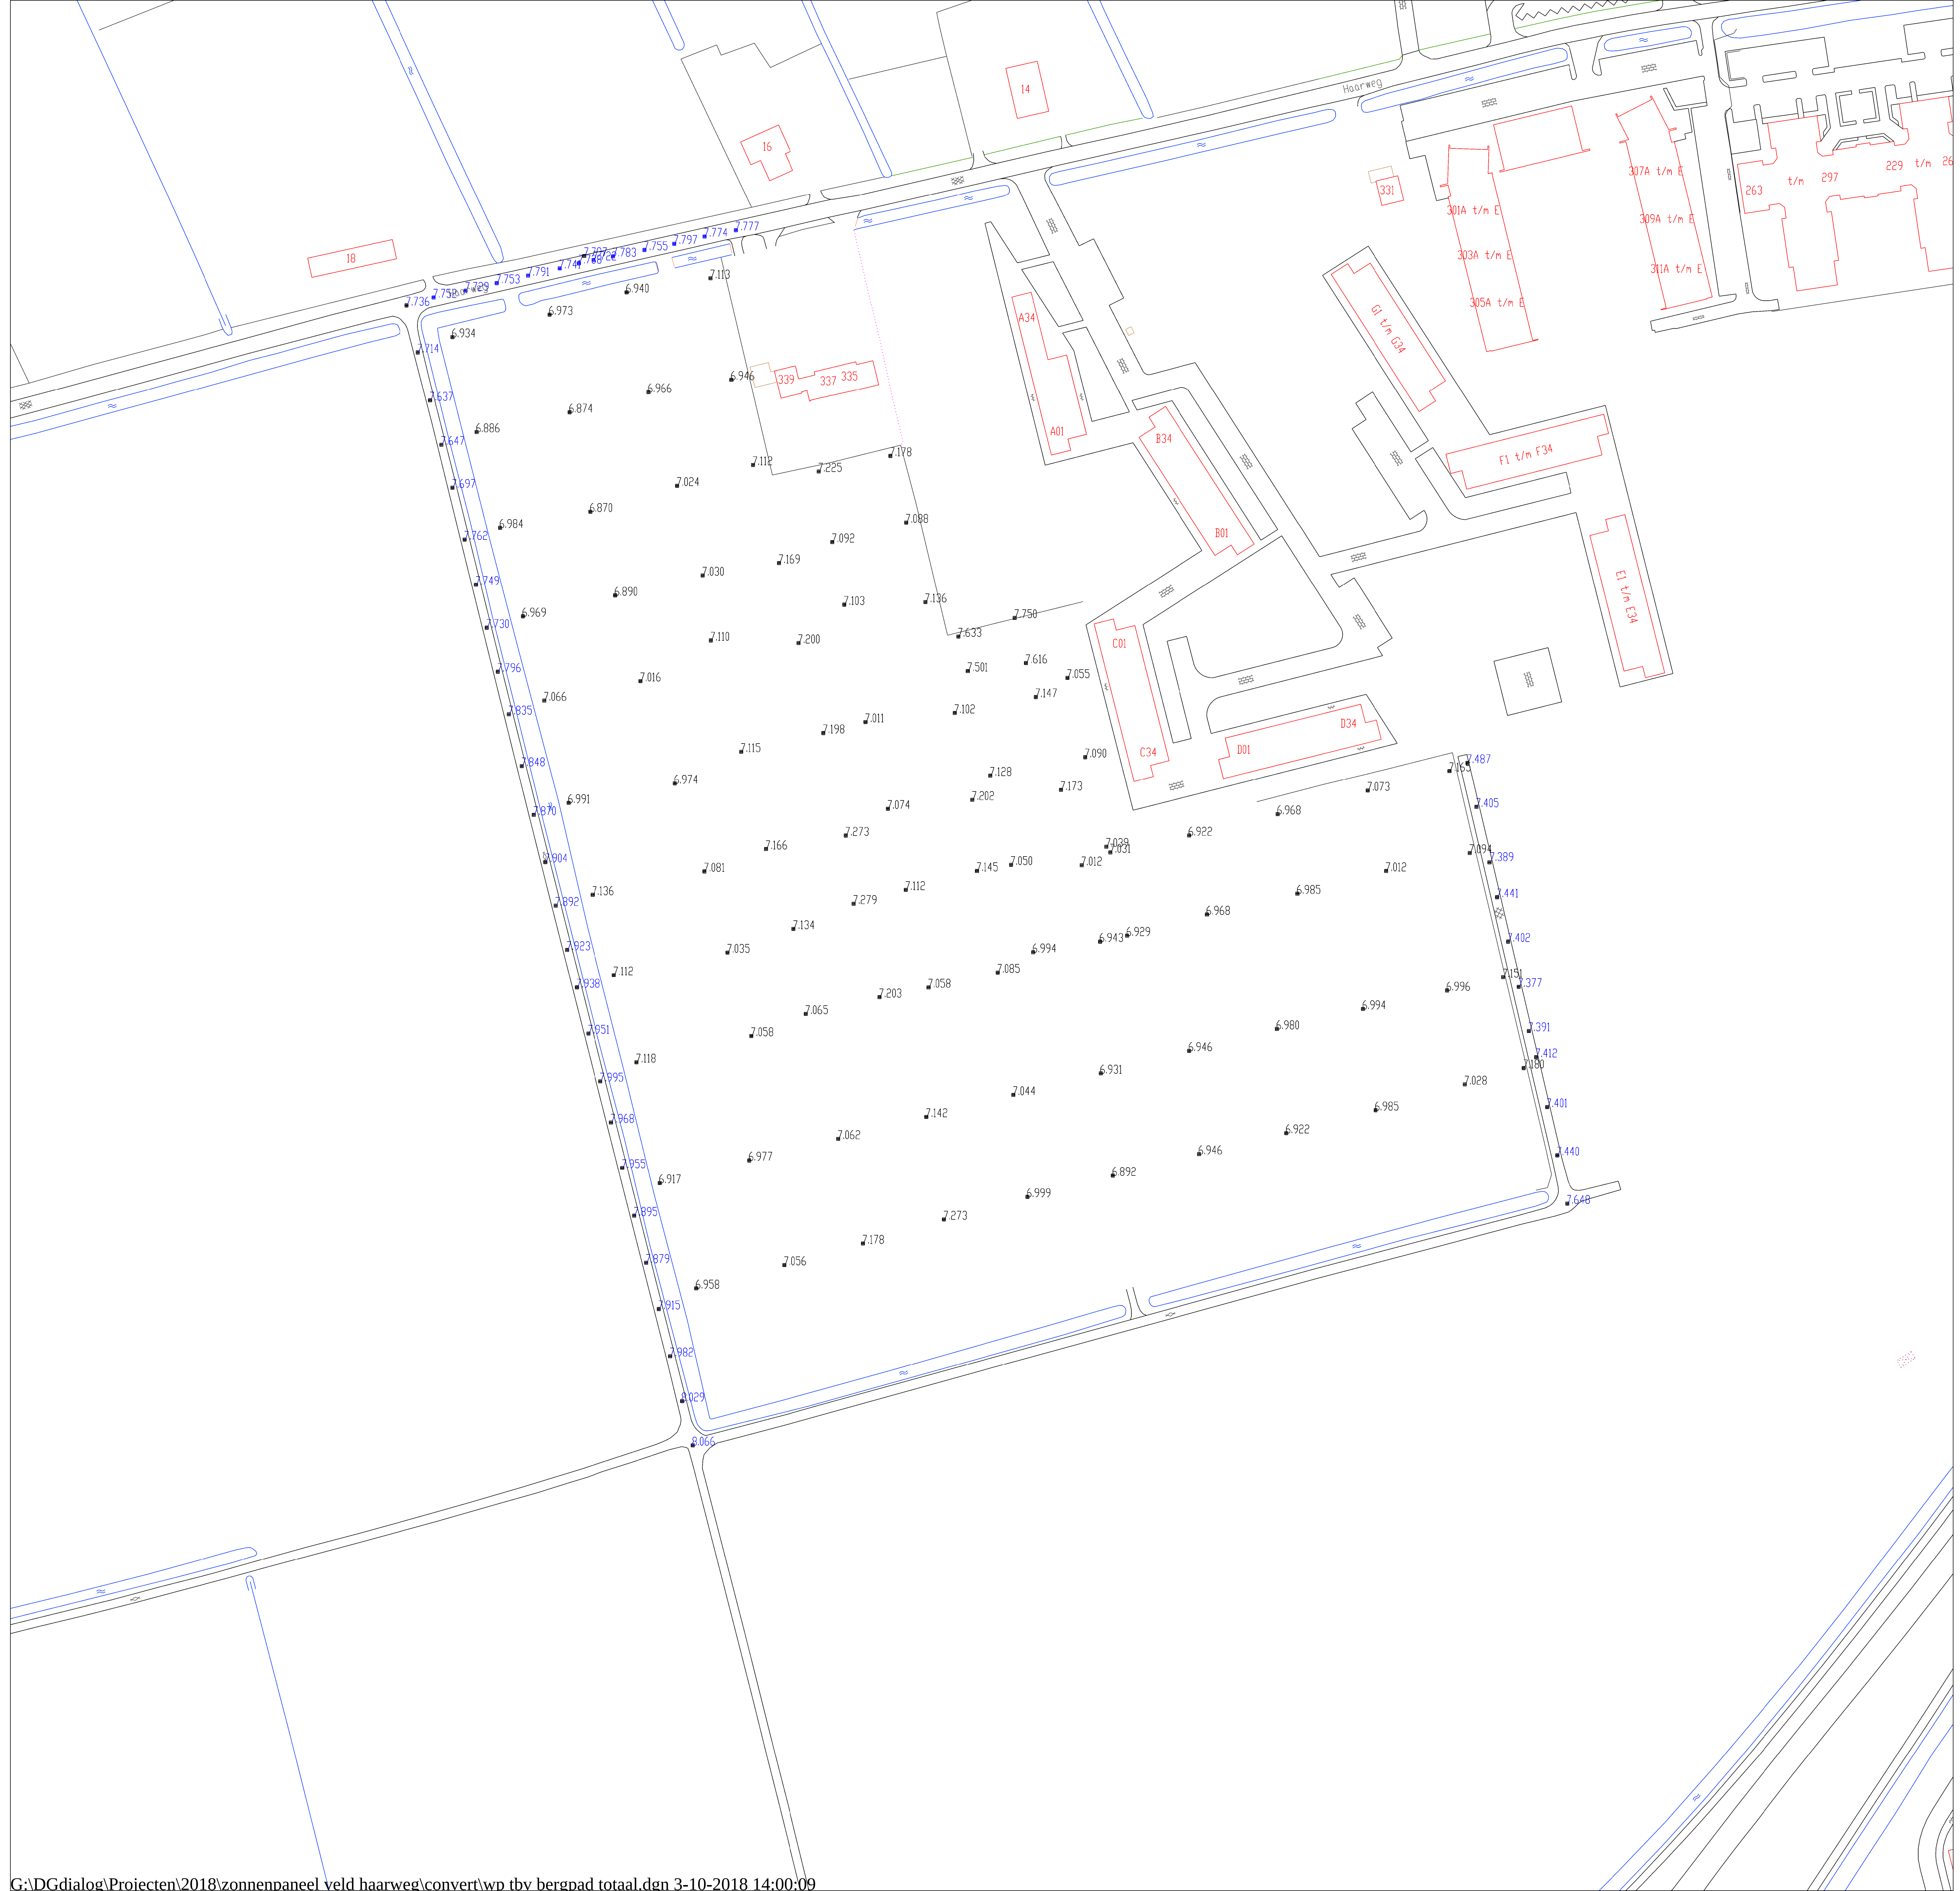

Hoogteprofiel plangebied



Geïnterpoleerde terreinhoogte op basis van veldmetingen uitgevoerd in november 2018. De hoogte ter plaatse van perceelranden is gecorrigeerd op basis van het Algemeen Hoogte Bestand Nederland (AHN) uit 2011.

Legenda

Terreinhoogte [+m NAP]

- < 7,00 NAP
- 7,00 - 7,25 NAP
- 7,25 - 7,50 NAP
- 7,50 - 7,75 NAP
- 7,75 - 8,00 NAP

Inmeting

- Locaties hoogte inmeting

Hoogte	Waarde
Haarweg	7,75m boven NAP
Gemiddelde waarde plangebied	6,95m boven NAP
Relatieve hoogte zonnepanelen	1,56m boven Maaiveld
Netto hoogte zonnepanelen	8,50m boven NAP (6,95m + ca. 1,55m)
Gemiddeld hoogte vanaf Haarweg	0,80m ten opzichte van weg