


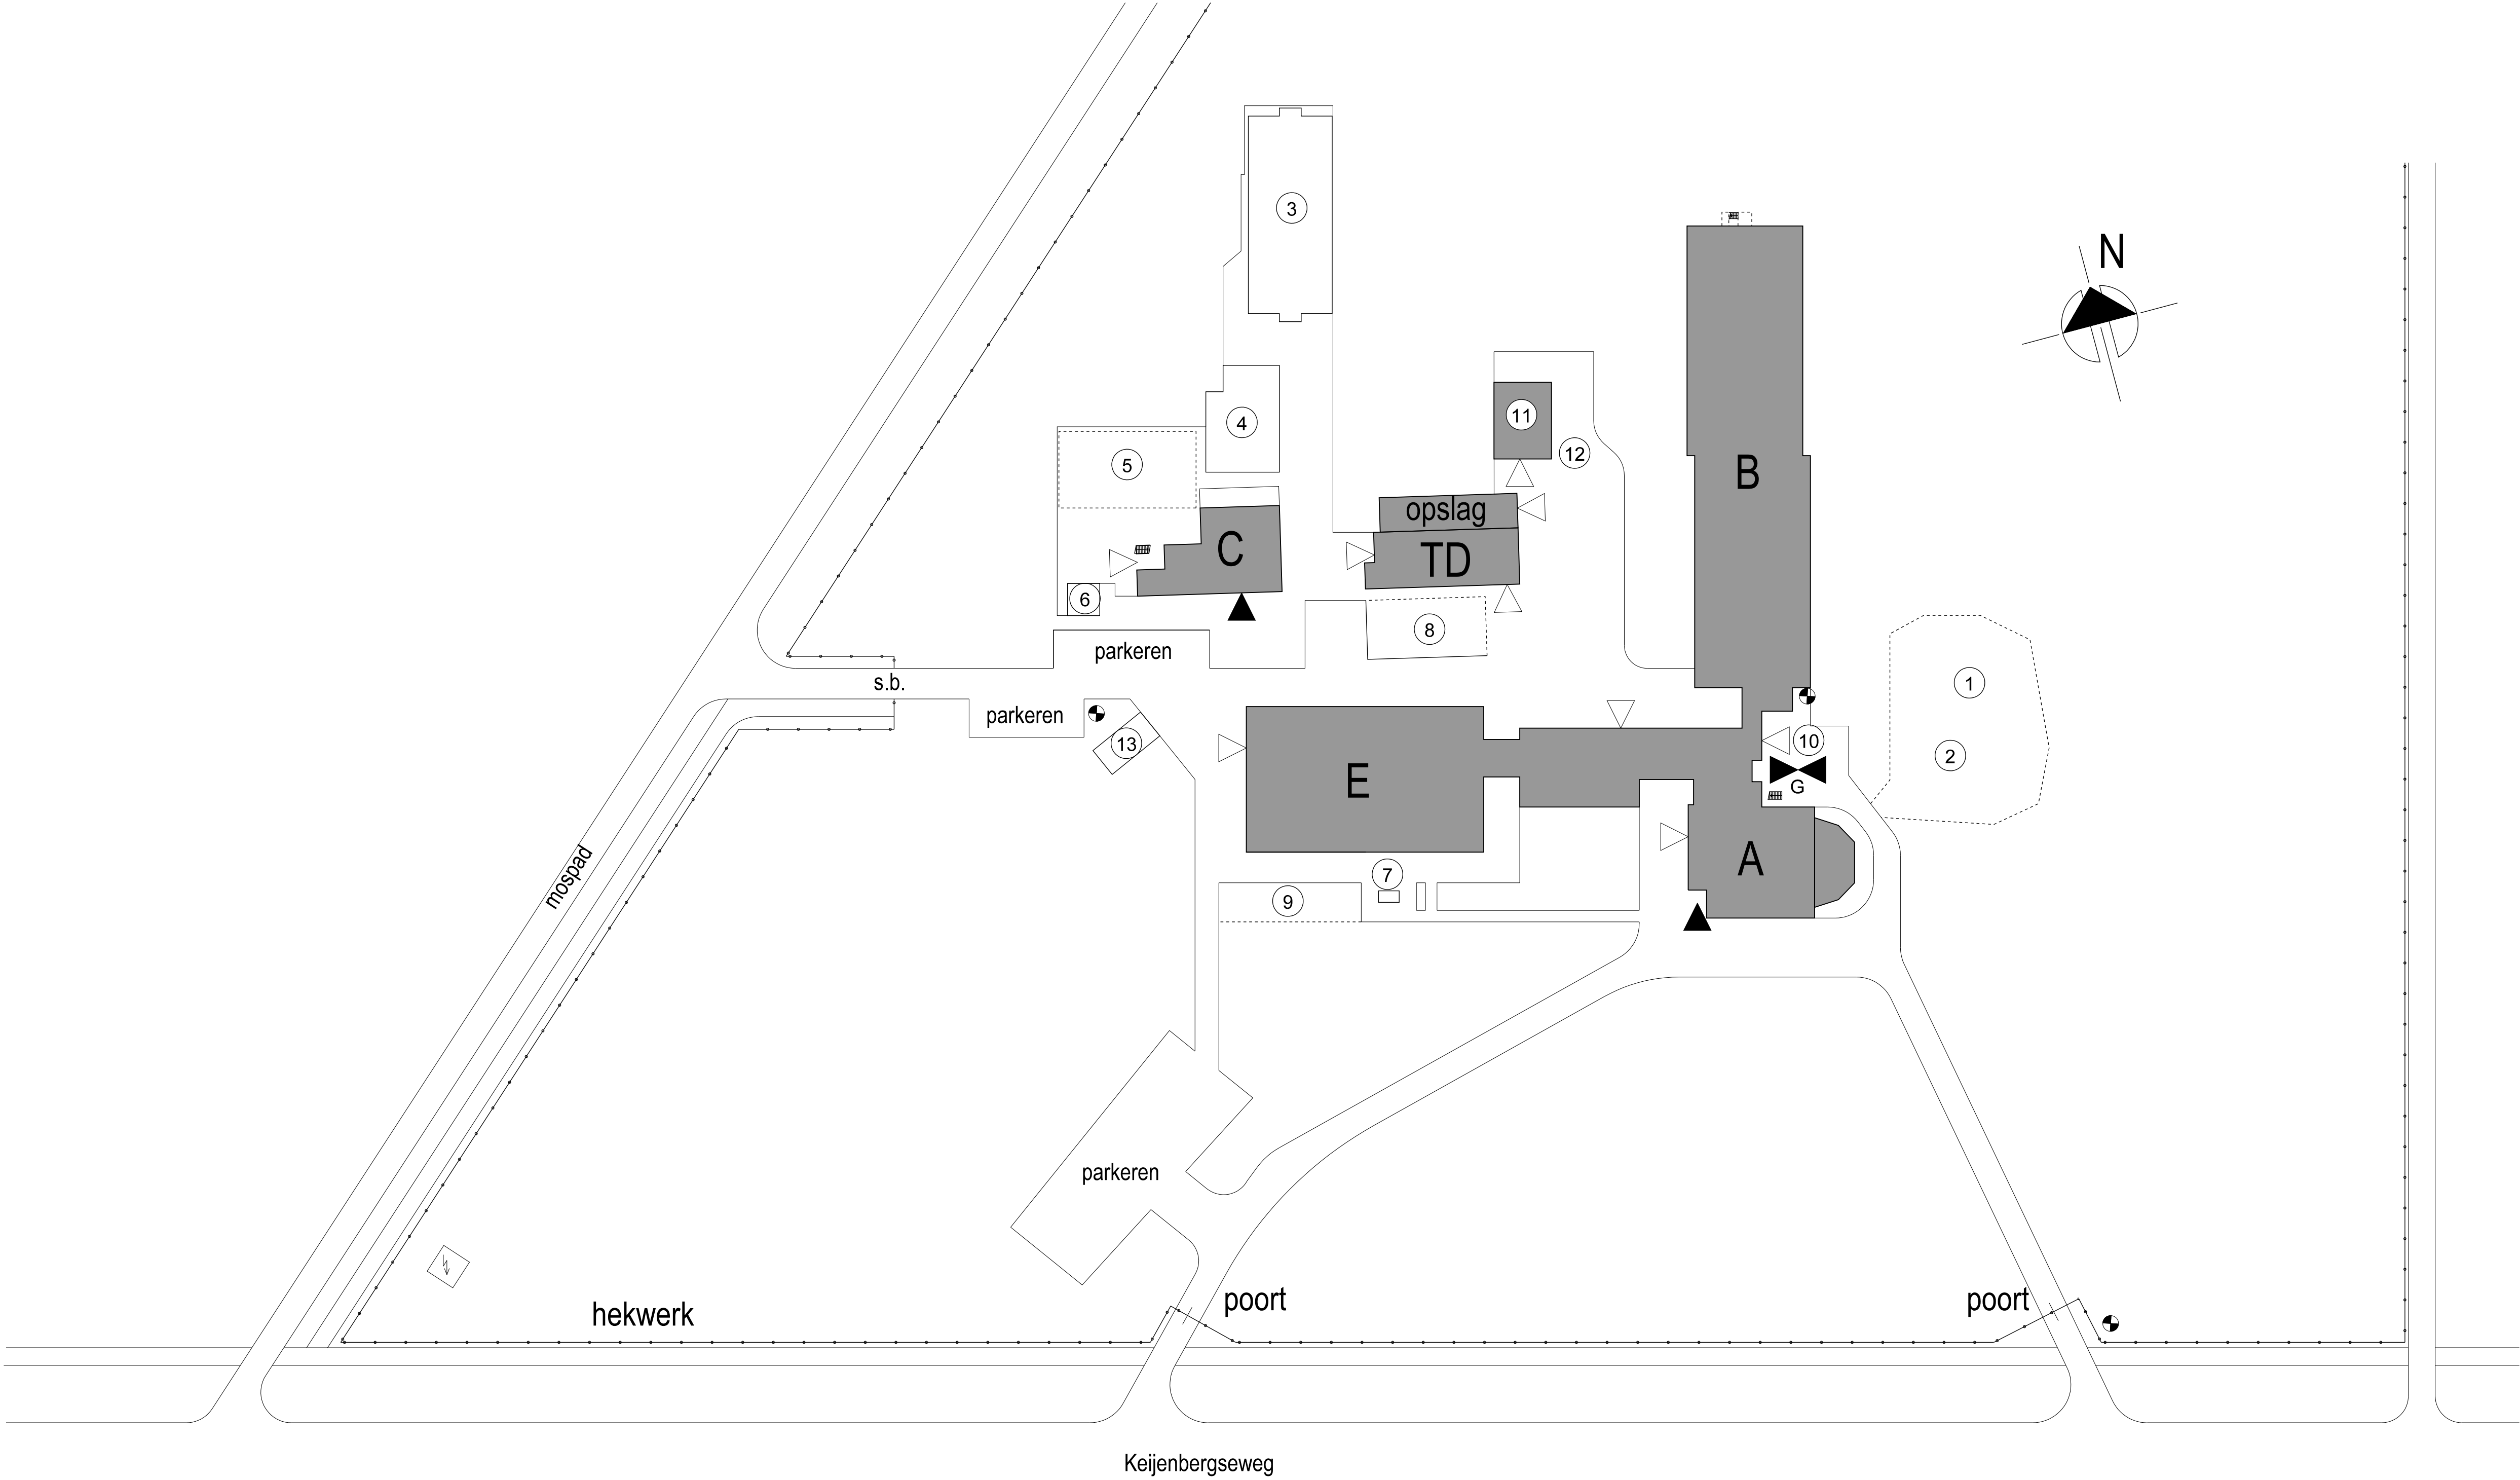

1 Speeltoestellen, ind. hoogte 3 meter



2 Speeltoestel, ind. hoogte 3 meter



3 Basketbalveld (hekwerk), ind. hoogte kopse kant 3 meter ind. hoogte lange kant aflopend naar 1 meter



4 Zandbak met hekwerk, ind. hoogte 1 meter



5 Volleybalveld, ind. hoogte 2,2 meter



6 Fietsenstalling (hekwerk), ind. hoogte 1,5 meter



7 Tafeltennistafel, ind. hoogte 0,76 meter



8 Speelvoorzieningen, ind. hoogte 3 meter



9 Locatie geplande speelvoorzieningen, ind. hoogte 3 meter



9 Gepland voetbaldoeltje, ind. hoogte 0,8 meter



9 Geplande schommel, ind. hoogte 2,5 meter



9 Gepland speeltoestel, ind. hoogte 3 meter



10 Tijdelijke zendmast (gsm)



11 Fietsenstalling



12 Speeltoestellen, ind. hoogte 2 meter

13 Vuilcontainer, ind. hoogte 2 meter



alphaplan adviseurs in bouwen			Henry Dunantweg 4 2402 NP Alphen aan den Rijn Tel. (0172) 484 000 E-mail mail@alphaplan.nl	
project	Legalisering COA locatie Keijenbergseweg 10 - 12 te Wageningen		projectnummer	15653
opdrachtgever	Centraal Orgaan opvang Asielzoekers (COA)		tekeningnummer	SIT-01
ontwerper	Situatie		versie	1
			datum	07-06-2016
			formaat	A1
			schale	1:100
			getekend	T. vd Meij
			paraaf	
			projectleider	H. Straathof
			paraaf	
			projectvoorst	R. Vermeij
			paraaf	
toestand	Bestaande toestand			