


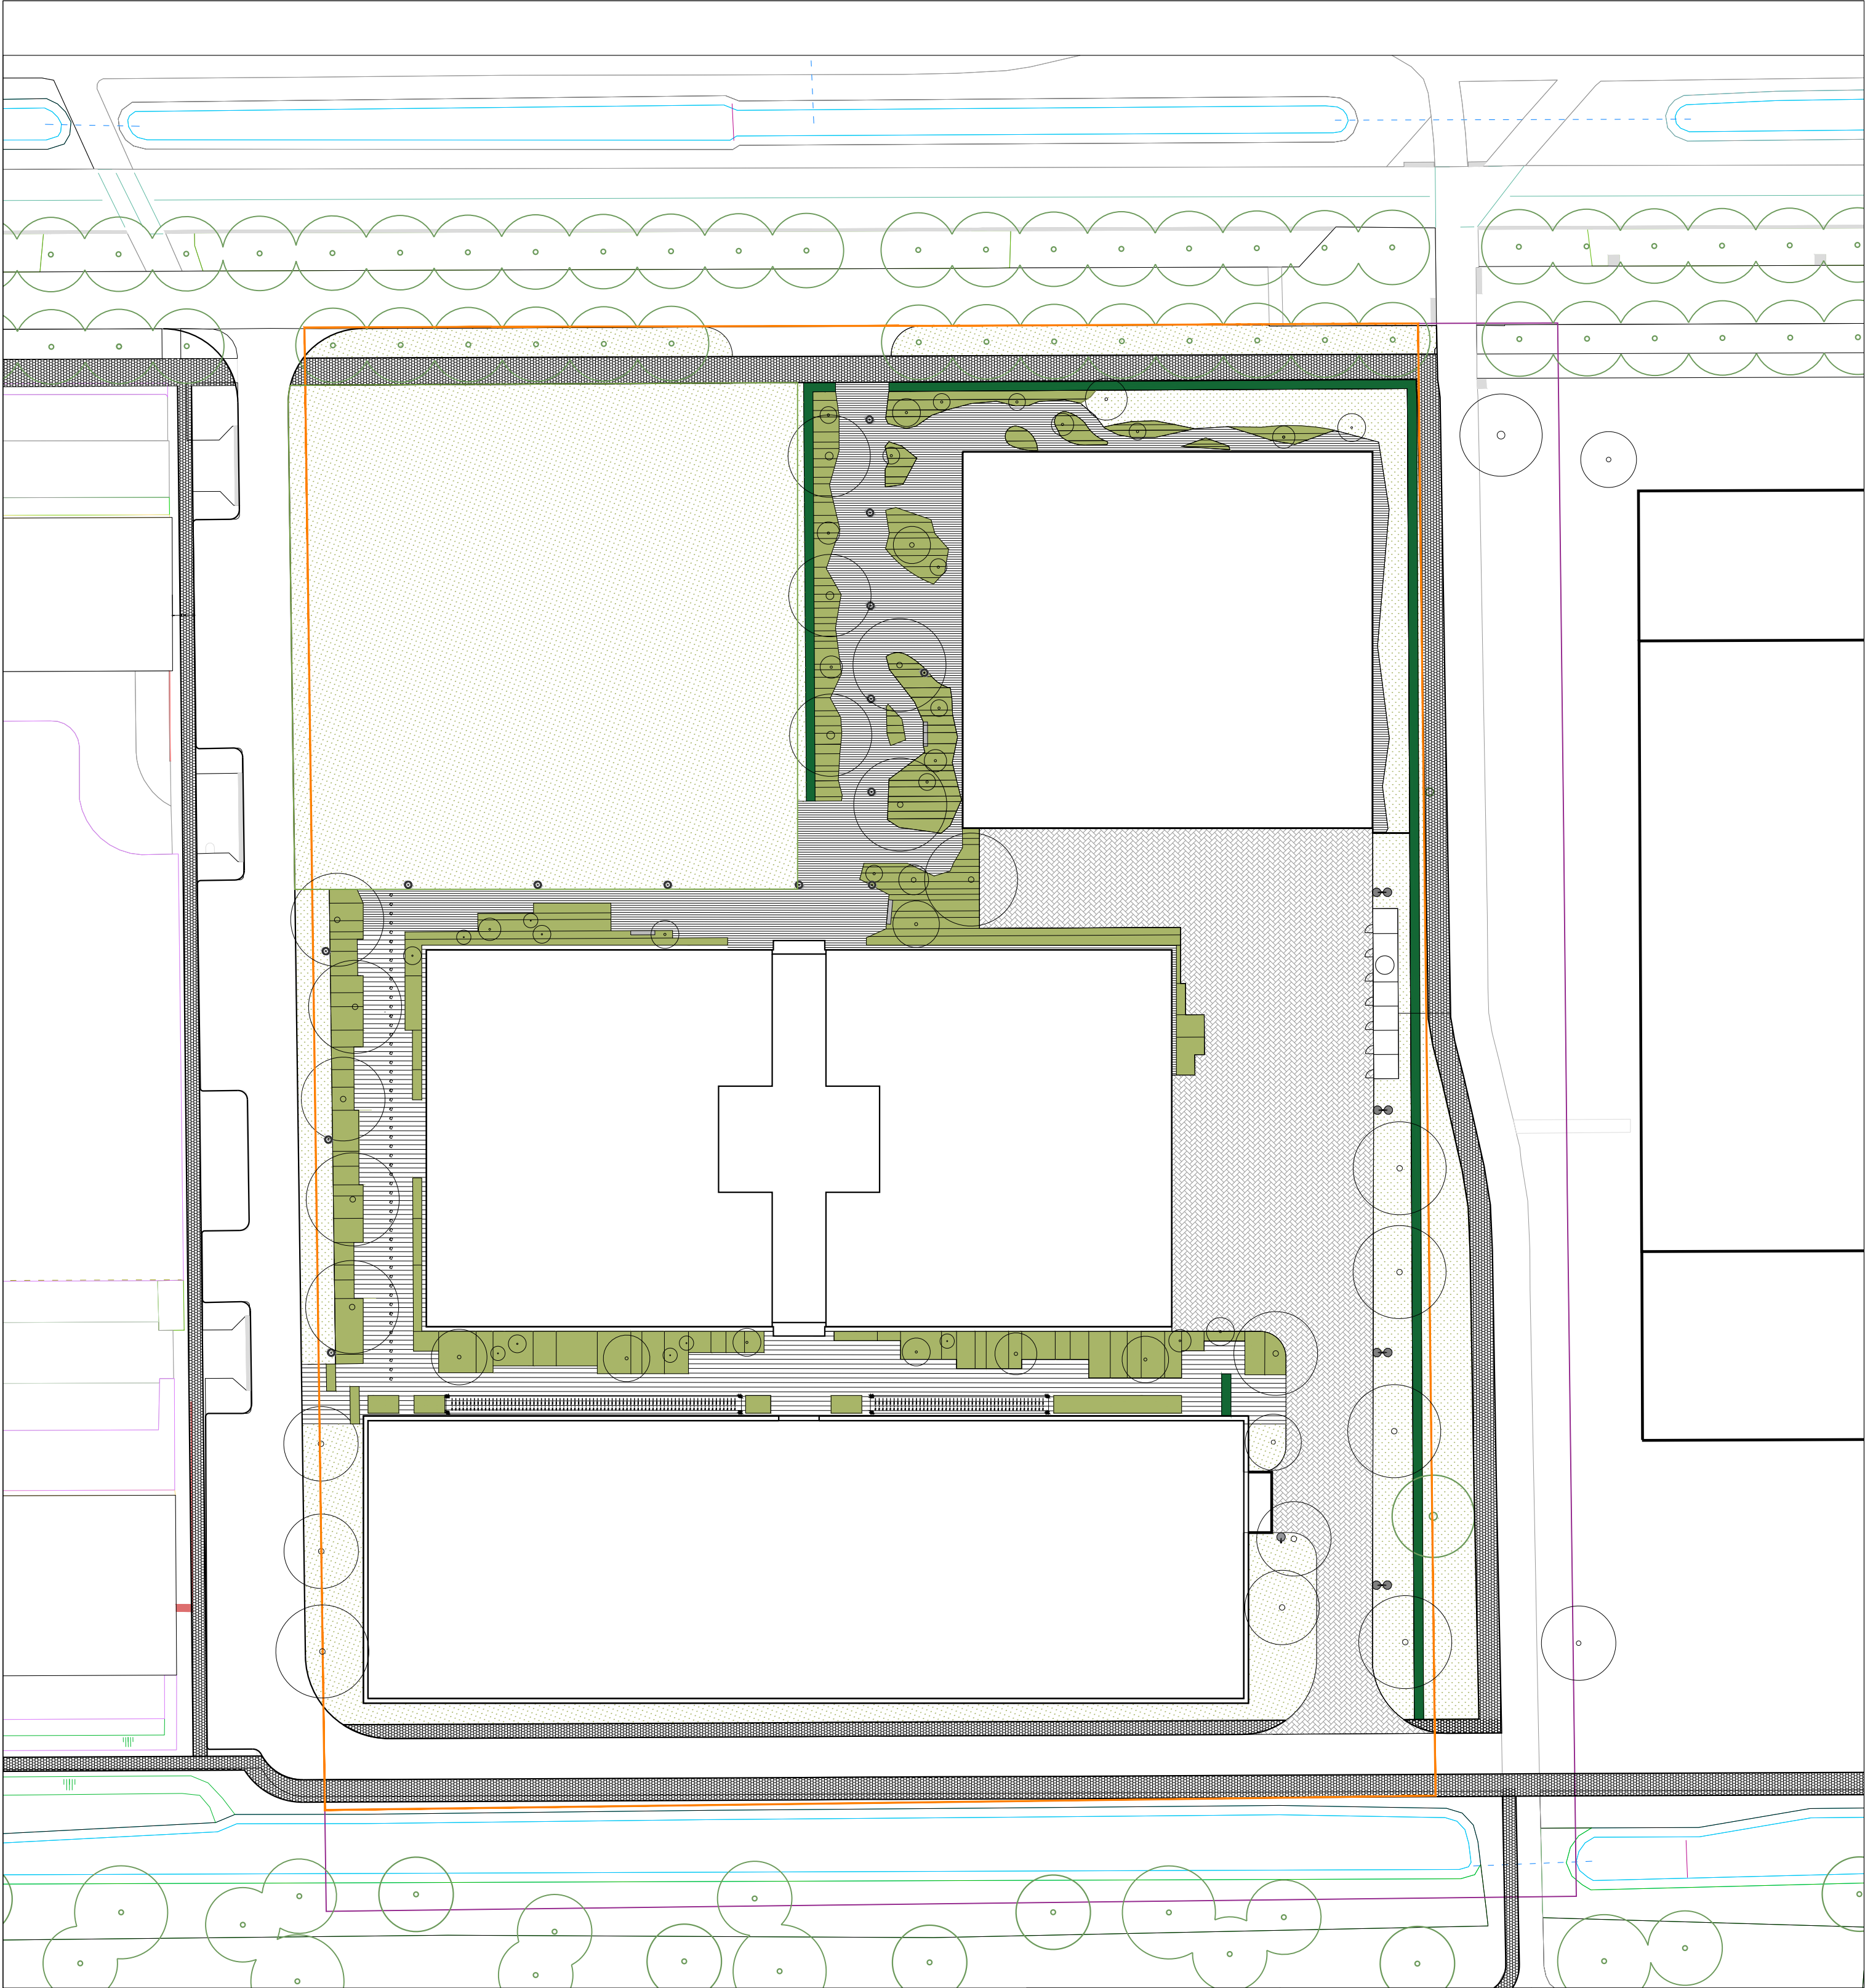

Legenda

Verharding

- voetgangersgebied betonstraatsteen, strokenverband
bas, breedte: 70, 105 en 140 mm, dikte: 80 mm, lengte:
divers, type: Strackstone Banda, kleur: Trapan
leverancier: Morsinkhof
- rijweg
betonstraatsteen KP, keusverband
bas, keusmaat: 210x105x80 mm, kleur: zwart, type Lavaro
leverancier: Stuyk Verwo
- Trottoir,
betonstraatsteen
keusmaat: 30x30x80 mm,

Meubilair en verlichting

- Verlichtingsarmatuur: CityClassic gen2
Philips
Maat: S210129003
VCL Mast solution
afmeting:
H: 4000 mm
- bestand en te verplaatsen verlichtingsobject (rijweg, dubbel
armatuur
type: gelijk aan standaard campus WUR
- bestand en te verplaatsen verlichtingsobject (rijweg, enkel
armatuur
type: gelijk aan standaard campus WUR
- zitbanken
type: Pure enkelzits - afmeting: (lxbxh) 3000x350x450 mm.
leverancier: Orjzen

Beplantingen

- haag rondom terrein
Fagus sylvatica - beukenhaag, eindhoogte: 1 m
- gras
- variëte vaste planten
- bestaande bomen
- solitaire heesters

LOOSVANVLiet

kinderhuissingel 4U 2013 AS Haarlem
telefoon 31(0)23-5310007
atelier voor stedenbouw, landschap, architectuur atelier@loosvanvliet.nl www.loosvanvliet.nl

Projectnaam:
L096-Kadans

Tekeningnaam:
L096-Kadans-bestaande situatie

Status:
Aanvraag Omgevings-
vergunning

Schaal:
1:500

Datum:
31-03-2023

Getekend:
EG

Formaat:
A2

