


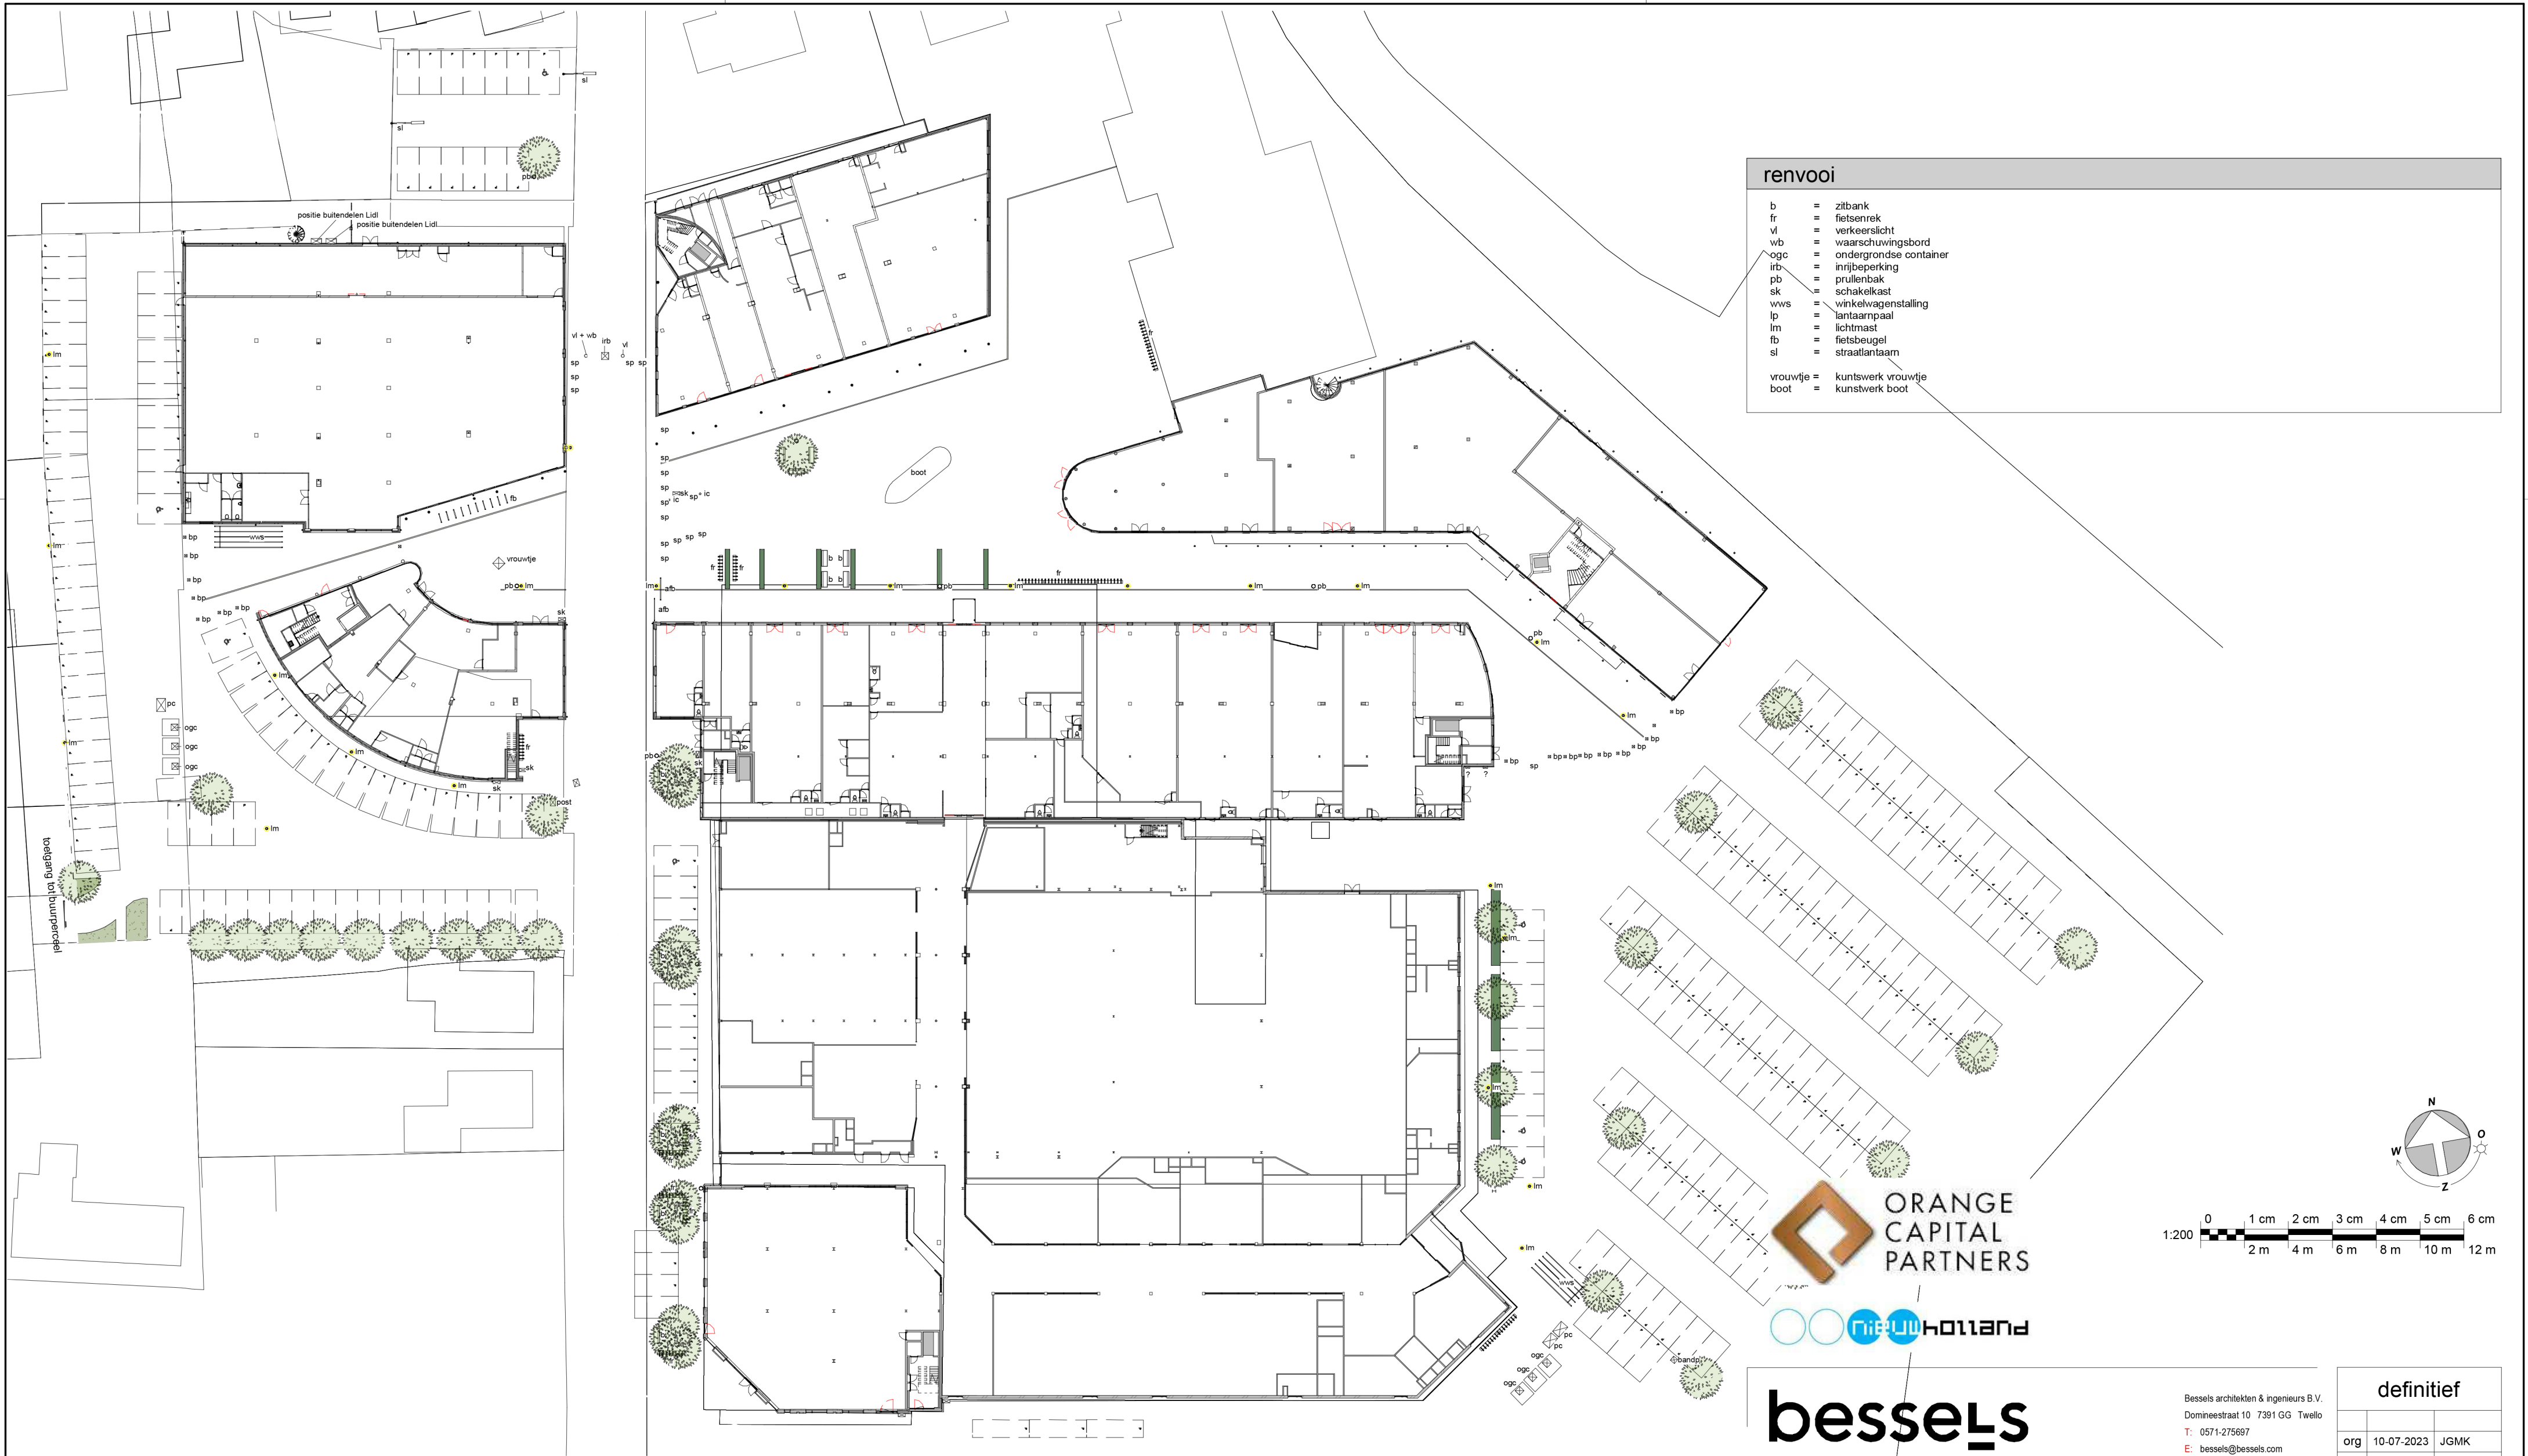

renvooi	
b	= zitbank
fr	= fietsenrek
vl	= verkeerslicht
wb	= waarschuwbord
ogc	= ondergrondse container
irb	= inrijbeperking
pb	= prullenbak
sk	= schakelkast
wws	= winkelwagenstalling
lp	= lantaarnpaal
lm	= lichtmast
fb	= fietsbeugel
sl	= straatlantaarn
vrouwje	= kunswerk vrouwje
boot	= kunswerk boot

Terrein
1 : 500





ORANGE
CAPITAL
PARTNERS





Bessels architecten & ingenieurs B.V.
Domineestraat 10 7391 GG Twello
T: 0571-275697
E: bessels@bessels.com
I: www.bessels.com

definitief		
org	10-07-2023	JGMK
datum	get.	
formaat	A2	
schaal	1 : 500	
adres bouwplaats	Kerkstraat Westervoort	
projectnummer	20119	
tekeningsnummer	B000B	

opdrachtgever:	Orange Capital Partners
project:	Winkelcentrum De Wyborgh Westervoort
fase:	05 : Definitief ontwerp (DO)
onderwerp:	Situatie bestaand