

Huurlingsedam

type woning	aantal	Norm	Nodig	Aanwezig						P in vak P op straat
				enkele oprijt zonder garage	dubbele oprijt met garage	enkele oprijt met garage	lange oprijt met garage	dubbele oprijt met garage	Norm	
huur	0	2	0	0	0	0	0	0	0	0
r/woning	17	2,3	39,1	4	3,2	0	0	0	0	0
2*1 kap	2	2,5	5	0	0	0	0	0	2	3,6
totaal	19		44,1		3,2		0	0	0	3,6
afgerond	19		44		3		0	0	0	3,6
saldo										0

type woning	aantal	Norm	Nodig	Aanwezig						P in vak P op straat
				enkele oprijt zonder garage	dubbele oprijt met garage	enkele oprijt met garage	lange oprijt met garage	dubbele oprijt met garage	Norm	
huur	7	2	14	0	0	0	0	0	0	0
r/woning	8	2,3	18,4	2	1,6	0	0	0	0	0
2*1 kap	4	2,5	10	0	0	0	0	0	4	7,2
totaal	19		42,4		1,6		0	0	0	7,2
afgerond	19		43		1,6		0	0	0	7,2
saldo										0

type woning	aantal	Norm	Nodig	Aanwezig						P in vak P op straat
				enkele oprijt zonder garage	dubbele oprijt met garage	enkele oprijt met garage	lange oprijt met garage	dubbele oprijt met garage	Norm	
huur	0	2	0	0	0	0	0	0	0	0
r/woning	6	2,3	13,8	2	1,6	0	0	0	0	0
2*1 kap	6	2,5	15	0	0	0	0	4	5,2	3,6
totaal	12		28,8		1,6		0	4,4	5,2	3,6
afgerond	12		29		1,6		0	4,4	5,2	3,6
saldo										0

type woning	aantal	Norm	Nodig	Aanwezig						P in vak P op straat
				enkele oprijt zonder garage	dubbele oprijt met garage	enkele oprijt met garage	lange oprijt met garage	dubbele oprijt met garage	Norm	
huur	14	2	28	0	0	0	0	0	0	0
r/woning	4	2,3	9,2	2	1,6	0	0	0	0	0
2*1 kap	2	2,5	5	0	0	0	0	2	2,6	0
totaal	20		42,2		1,6		0	2	2,6	0
afgerond	20		43		1,6		0	2	2,6	0
saldo										0

type woning	aantal	Norm	Nodig	Aanwezig						P in vak P op straat
				enkele oprijt zonder garage	dubbele oprijt met garage	enkele oprijt met garage	lange oprijt met garage	dubbele oprijt met garage	Norm	
huur	0	2	0	0	0	0	0	0	0	0
r/woning	0	2,3	0	0	0	0	0	0	0	0
2*1 kap	4	2,5	10	0	0	0	0	4	5,2	0
totaal	4		10		0		0	4,4	5,2	0
afgerond	4		10		0		0	4,4	5,2	0
saldo										0

type woning	aantal	Norm	Nodig	Aanwezig						P in vak P op straat
				enkele oprijt zonder garage	dubbele oprijt met garage	enkele oprijt met garage	lange oprijt met garage	dubbele oprijt met garage	Norm	
huur	0	2	0	0	0	0	0	0	0	0
r/woning	0	2,3	0	0	0	0	0	0	0	0
2*1 kap	4	2,5	10	0	0	0	0	0	4	7,2
totaal	4		10		0		0	0	4,4	7,2
afgerond	4		10		0		0	0	4,4	7,2
saldo										0

type woning	aantal	Norm	Nodig	Aanwezig						P in vak P op straat
				enkele oprijt zonder garage	dubbele oprijt met garage	enkele oprijt met garage	lange oprijt met garage	dubbele oprijt met garage	Norm	
huur	8	2	16	0	0	0	0	0	0	0
r/woning	12	2,3	27,6	2	1,6	1	1,7	0	0	0
2*1 kap	4	2,5	10	0	0	0	0	0	0	0
totaal	24		53,6		1,6	1,7	1,7	0	0	0
afgerond	24		54		1,6	1,7	1,7	0	0	0
saldo										0

type woning	aantal	Norm	Nodig	Aanwezig						P in vak P op straat
				enkele oprijt zonder garage	dubbele oprijt met garage	enkele oprijt met garage	lange oprijt met garage	dubbele oprijt met garage	Norm	
huur	5	2	10	0	0	0	0	0	0	0
r/woning	10	2,3	23	2	1,6	0	0	0	0	0
2*1 kap	2	2,5	5	0	0	0	0	2	2,6	0
totaal	17		46		1,6		0	2,2	2,6	0
afgerond	17		46		1,6		0	2,2	2,6	0
saldo										0

type woning	aantal	Norm	Nodig	Aanwezig						P in vak P op straat
				enkele oprijt zonder garage	dubbele oprijt met garage	enkele oprijt met garage	lange oprijt met garage	dubbele oprijt met garage	Norm	
huur	0	2	0	0	0	0	0	0	0	0
r/woning	16	2,3	36,8	0	0	0	0	0	0	0
2*1 kap	4	2,5	10	0	0	0	0	0	4	7,2
totaal	20		46,8		0		0	0	4,4	7,2
afgerond	20		47		0		0	4,4	7,2	7,2
saldo										-1

type woning	aantal	Norm	Nodig	Aanwezig						P in vak P op straat
				enkele oprijt zonder garage	dubbele oprijt met garage	enkele oprijt met garage	lange oprijt met garage	dubbele oprijt met garage	Norm	
huur	0	2	0	0	0	0	0	0	0	0
r/woning	8	2,3	18,4	0	0	0	0	0	0	0
2*1 kap	4	2,5	10	0	0	0	0	4	5,2	0
totaal	12		28,4		0		0	4,4	5,2	0
afgerond	12		29		0		0	4,4	5,2	0
saldo										1

type woning	aantal	Norm	Nodig	Aanwezig						P in vak P op straat
				enkele oprijt zonder garage	dubbele oprijt met garage	enkele oprijt met garage	lange oprijt met garage	dubbele oprijt met garage	Norm	
huur	36	2	72	0	0	0	0	0	0	0
r/woning	100	2,3	230,0	16	14,4	1	1,7	0	0	0
2*1 kap	16	2,5	40	0	0	0	0	17	21	37,8
totaal	152		412,0		14,4	1,7	1,7	17	21	37,8
afgerond	152		412,0		14,4	1,7	1,7	17	21	37,8
saldo										0

type woning	aantal	Norm	Nodig	Aanwezig						P in vak P op straat
				enkele oprijt zonder garage	dubbele oprijt met garage	enkele oprijt met garage	lange oprijt met garage	dubbele oprijt met garage	Norm	
huur	8	2	16	0	0	0	0	0	0	0
r/woning	10	2,3	23	4	3,2	0	0	0	0	0
2*1 kap	4	2,5	10	0	0	0	0	0	0	0
totaal	22		49		3,2		0	0	0	0
afgerond	22		49		3		0	0	0	0
saldo										0

type woning	aantal	Norm	Nodig	Aanwezig						P in vak P op straat
				enkele oprijt zonder garage	dubbele oprijt met garage	enkele oprijt met garage	lange oprijt met garage	dubbele oprijt met garage	Norm	
huur	0	2	0	0	0	0	0	0	0	0
r/woning	0	2,3	0	0	0	0	0	0	0	0
2*1 kap	4	2,5	10	0	0	0	0	0	4	7,2
totaal	4		10		0		0	0	4,4	7,2
afgerond	4		10		0		0	4,4	7,2	7,2
saldo										0

GEWUZZIG

DATUM RIOT
USER

24/03/2020
Rijnberg

VOF Huurlingsedam

FASE 4

Parkeerbalans

WERKNR. 621 144 00

SCHAAL 1:500

DATUM

GETEKEND

FORMAAT A0

PROJECTMAP

BESTAND


BLAD

KuiperCompagnons

Ruimtelijke Ordening, Stedenbouw, Architectuur, Landschap BV
City & Regional Planning, Urban Design, Architecture, Landscape

Postadres: Postbus 13042 3004 HA Rotterdam
Bezoekadres: Van Notteweg 3042 3044 BC Rotterdam

Tel: 010 431 00 00
Fax: 010 404 56 69
E-mail: kuiper@kuiper.nl
Internet: www.kuiper.nl

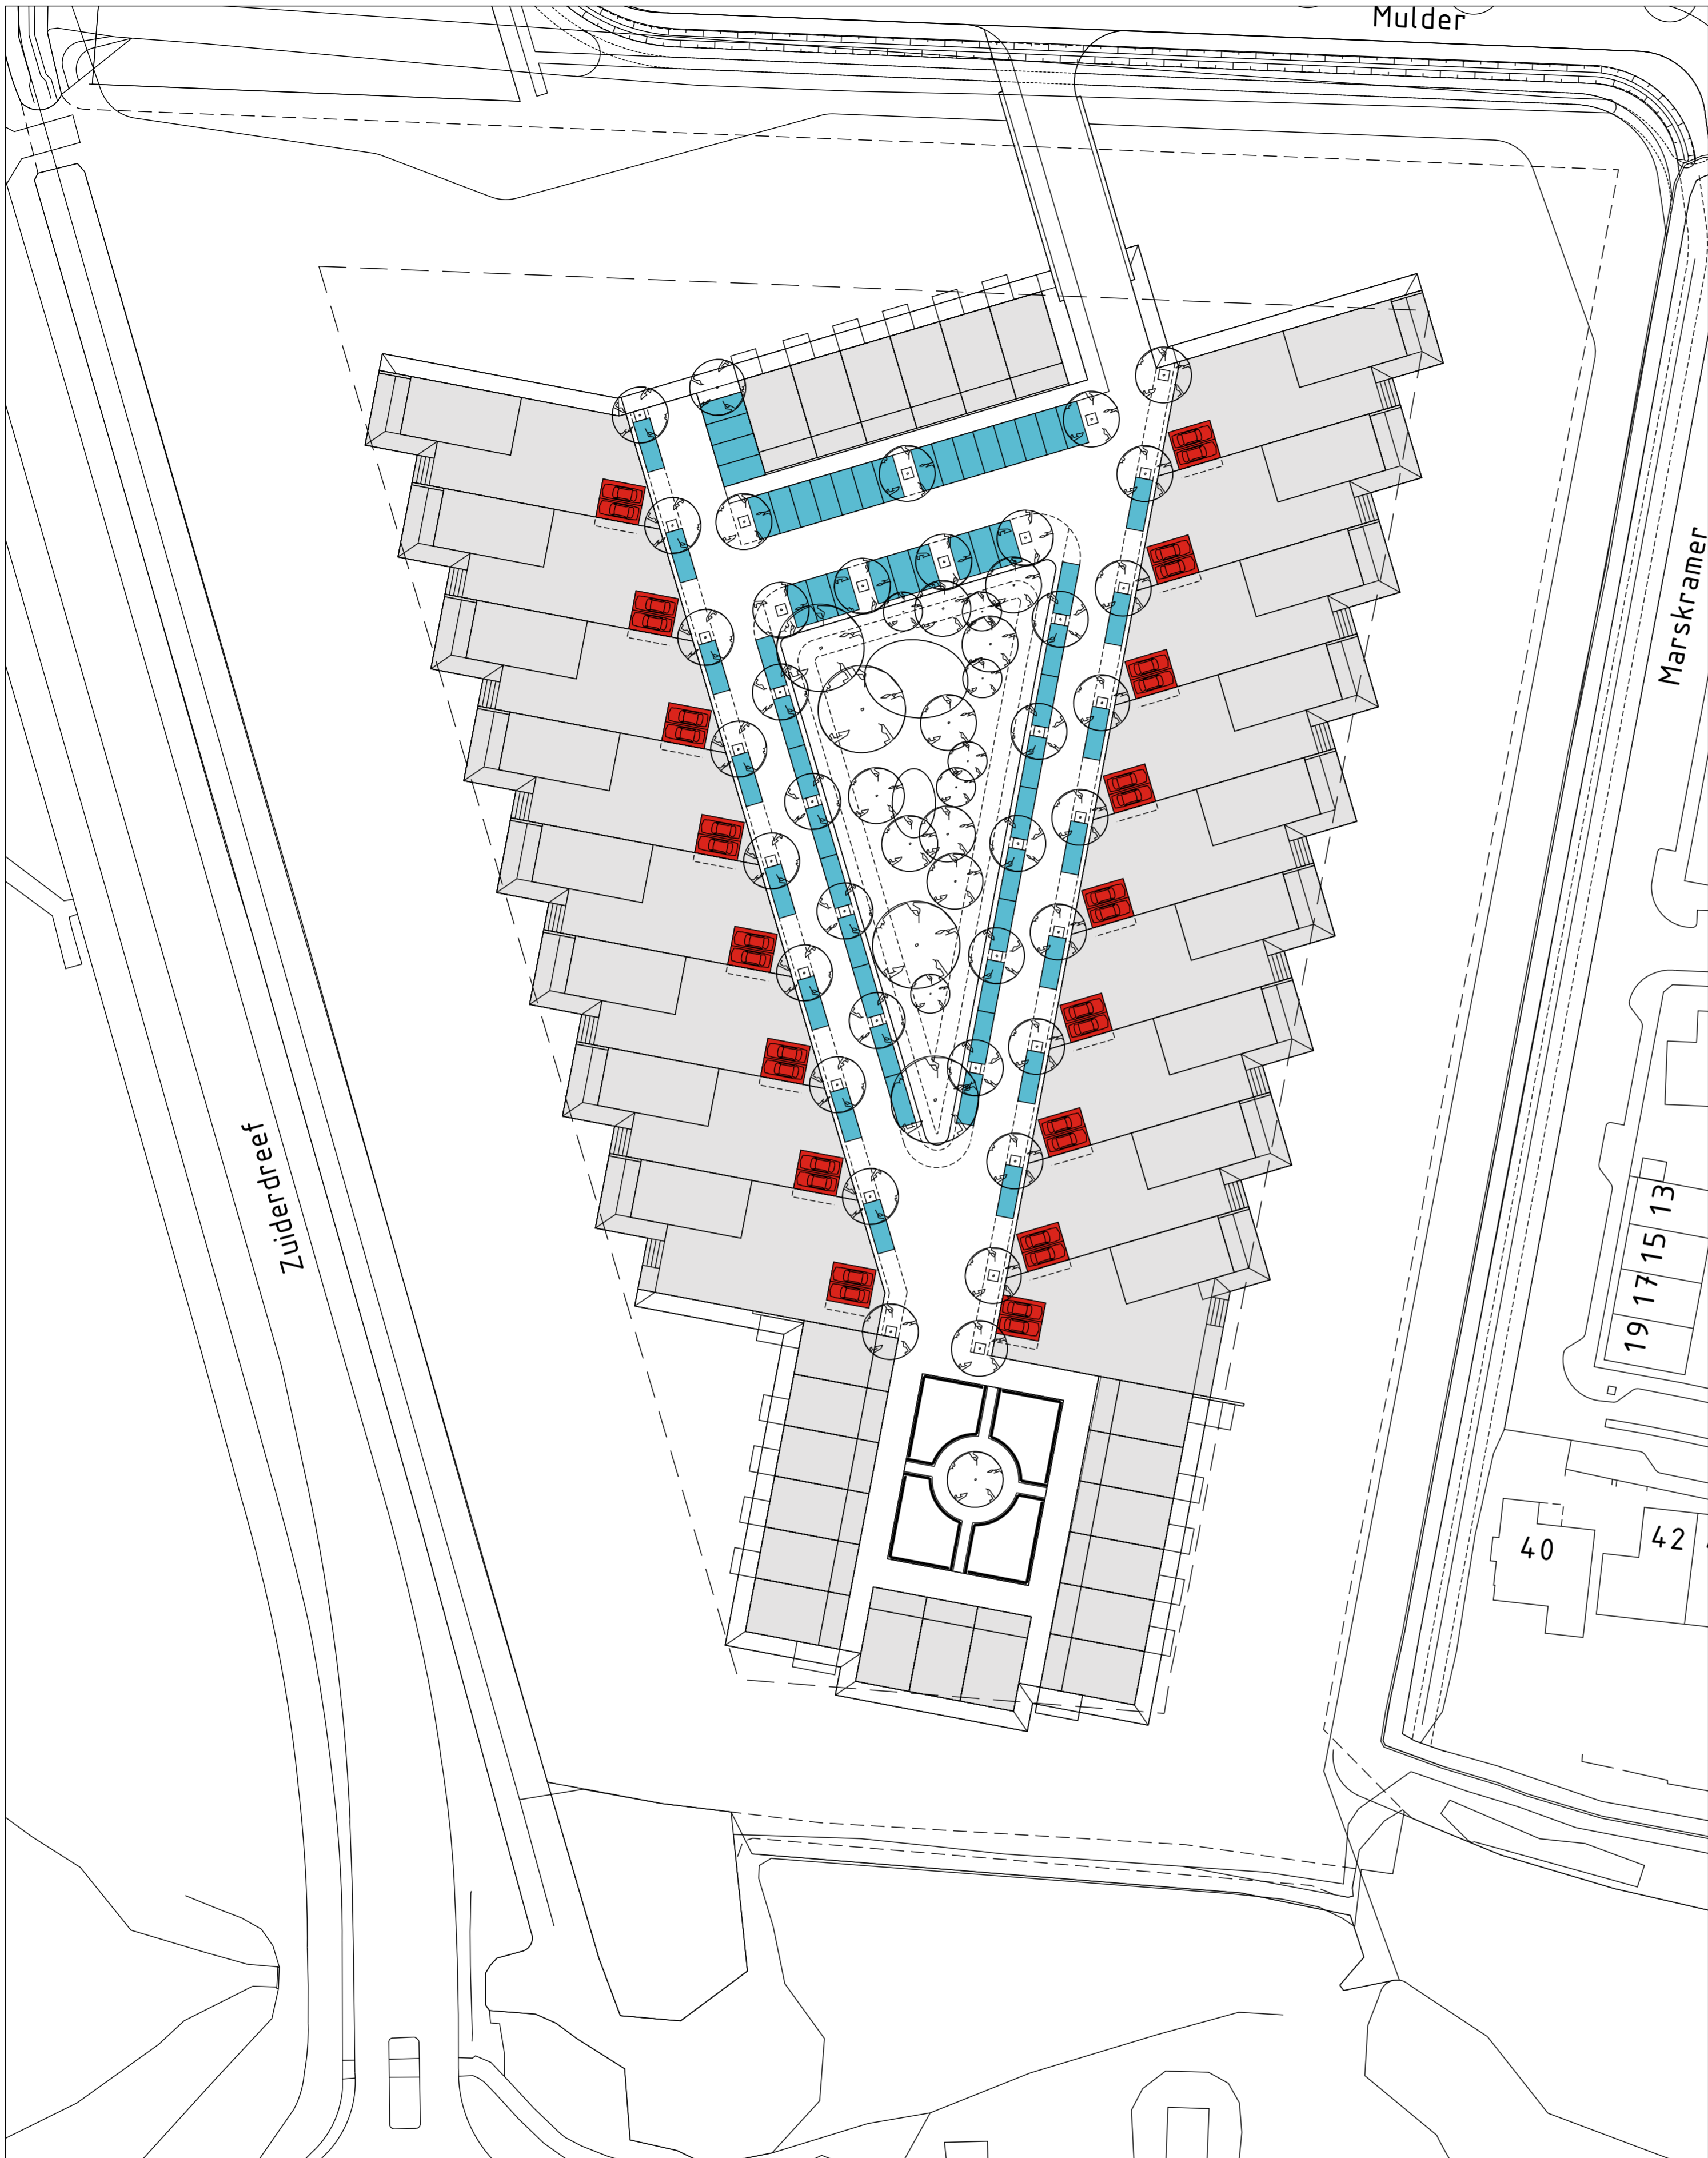

gebied EILAND			Aanwezig													
	type woning	aantal	Norm	Nodig	Norm	Norm	Norm	Norm	Norm	Norm	Norm	Norm	Norm	P in vak	P op straat	
					parkeren eigen terrein											
					enkele oprit zonder garage	0,8	dubbele oprit zonder garage	1,7	enkele oprit met garage	1	lange oprit met garage	1,3	dubbele oprit met garage	1,8		
rijwoning	21	2,3	48,3	0	0	0	0	0	0	0	0	0	0	0	0	
vrijstaand	17	2,6	44,2	0	0	17	28,9	0	0	0	0	0	0	0	0	
totaal					0	28,9	28,9	0	0	0	0	0	0			
afgerond							29							62	2	
saldo															0	

GEWIJZIGD

DATUM PLOT USER

13/06/2022
FSnoerenburg

VOF Huurlingsedam

EILAND

Parkeerbalans

WERKNR. 621 144 00

SCHAAL 1:500

DATUM

GETEKEND

FORMAAT A0

PROJECTMAP

BESTAND

BLAD

KuiperCompagnons

Ruimtelijke Ordening, Stedenbouw, Architectuur, Landschap BV
City & Regional Planning, Urban Design, Architecture, Landscape

Postadres: Postbus 13042 3004 HA Rotterdam
Bezoekadres: Van Nelleweg 3042 3044 BC Rotterdam
Telefoon: 010 433 00 99
Fax: 010 404 56 69
E-mail: kuiper@kuiper.nl
Internet: www.kuiper.nl