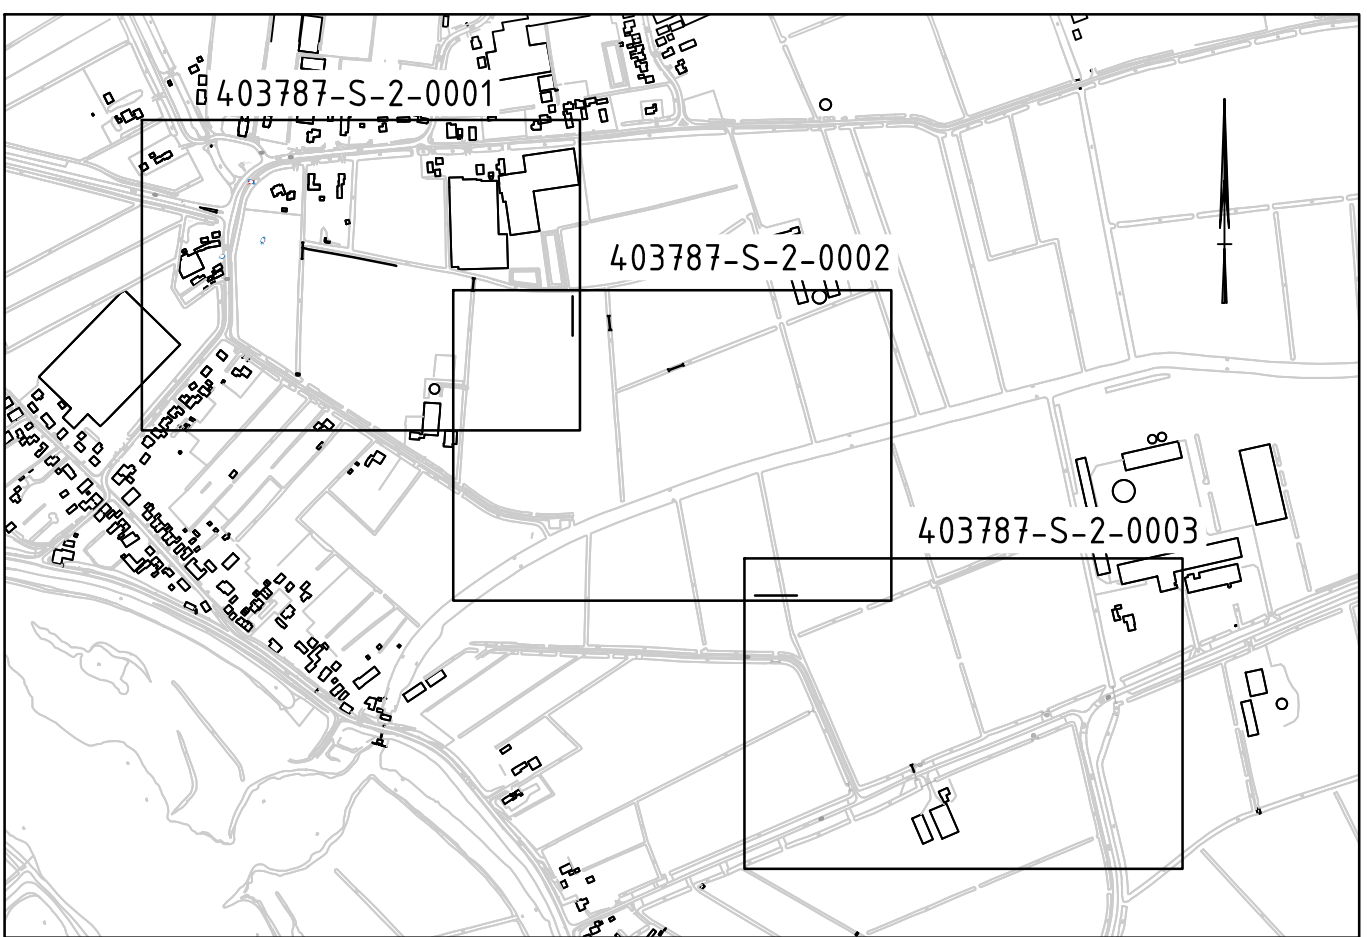




Overzicht
Schaal 1:10000

- Verklaring:**
- Bestaande hoogte t.o.v. N.A.P.
 - Aanleg hoogte t.o.v. N.A.P.
 - Bestaande asfaltverharding grijs
 - Aan te brengen geluidsreducerend asfalt SMA-NL 5 grijs
 - Aan te brengen geluidsreducerend asfalt SMA-NL 8A grijs
 - Aan te brengen asfalt op rotonde SMA-NL 8A grijs
 - Aan te brengen asfalt vrijliggend fietspad AC 11 surf D3 rood
 - Asfaltverharding overlagen
 - Aan te brengen halfverharding
 - Aan te brengen pad van menggranulaat 0/315
 - Aan te brengen BSS, kei formaat di-80mm, keperverband, grijs
 - Aan te brengen BSS, kei formaat, halfsteensverband, grijs
 - Aan te brengen trottoirband 130/150x250mm, grijs
 - Aan te brengen opsluitband 80x200mm, grijs
 - Aan te brengen leicoband, deels verlaagd i.v.m. afwatering, incl. reflectorbollen
 - As-rijbaan
 - Verkanling
 - Aan te brengen kanalisatiestrep di-0.10m, Thermoplast
 - Aan te brengen haaiantanden 0.50m, Thermoplast
 - Aan te brengen haaiantanden 0.50/0.70m, Thermoplast
 - Aan te brengen 1-1 streep di-0.10m, Thermoplast
 - Aan te brengen doorgetrokken streep di-0.10, Thermoplast
 - Aan te brengen 1-3 straat di-0.10m, Thermoplast
 - Aan te brengen 1-3 streep di-0.15m, Thermoplast
 - Aan te brengen fietssymbool, Thermoplast
 - Aan te brengen puntstuk, Thermoplast
 - Te handhaven duiker
 - Aan te brengen duiker incl. diameter en b.o.b.
 - Aan te brengen drainage Ø55mm
 - Te plaatsen lichtmast
 - Te plaatsen ANWB wegwijzer
 - Te plaatsen bochtschild met code
 - Te plaatsen verkeersbord met code
 - Te plaatsen bochtreflectorpaal type BB13
 - Kabels en leidingen strook b=100m
 - Te ontgraven walengang
 - Te planten haag
 - Te handhaven boom
 - Te planten boom totaal 27 stuks
 - Te rooien boom totaal 35 stuks

0	5	10	15	20m
D3	21-06-2017	Groenscherm toegevoegd		CvL
D1	17-01-2017	Opmerkingen verwerkt		CvL
D0	21-11-2016	DEFINITIEF		CvL
C2	27-10-2016	CONCEPT		CvL
C1	15-12-2015	Strataview aangepast		CvL
D0	07-12-2015	CONCEPT		CvL
Nr	Datum	Wijziging		Tek

Opdrachtgever
Gemeente Maasdriel
Gemeente Zaltbommel

Projectomschrijving
Doortrekken Maas-Waalweg

Tekeningomschrijving
Definitief ontwerp
Situatie

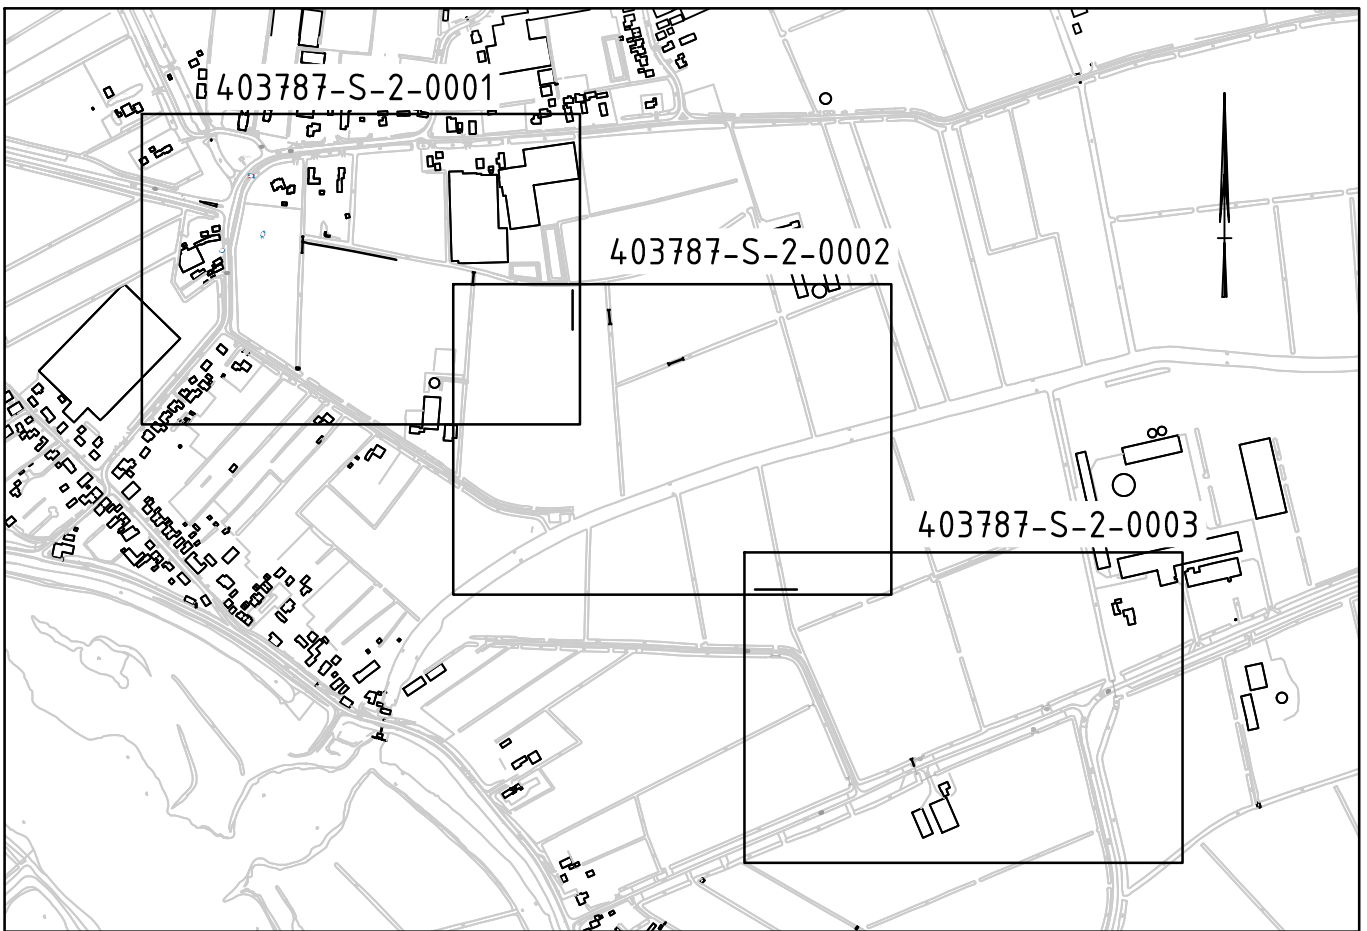
Tekeningnummer
403787-S-2-0001

Tekenaar
C. van Loon
Projectleider
R. van Helden

Schaal
1:500
Formaat
A0
Bladen
1 IN 3

Status
DEFINITIEF
www.anteagroup.nl

Antea Group logo



Overzicht
Schaal 1:10000

Verklaring:

- Bestaande hoogte t.o.v. N.A.P.
- Aanleg hoogte t.o.v. N.A.P.
- Bestaande asfaltverharding grijs
- Aan te brengen geluidsreducerend asfalt SMA-NL 5 grijs
- Aan te brengen geluidsreducerend asfalt SMA-NL 5 rood
- Aan te brengen asfalt op rolende SMA-NL BA grijs
- Aan te brengen asfalt vrijliggend fietspad AC 11 surf D3 rood
- Asfaltverharding overlagen
- Aan te brengen halfverharding
- Aan te brengen pad van menggranulaat 0/315
- Aan te brengen BSS, keelformaat d=80mm, keperverband, grijs
- Aan te brengen BSS, keelformaat, halfsteensverband, grijs
- Aan te brengen trottoirband 130/50x250mm, grijs
- Aan te brengen opstapband 80x200mm, grijs
- Aan te brengen leicorband, deels verlaagd i.v.m. afwatering, incl. reflectorballen
- As-rijbaan
- Verkanting
- Aan te brengen kanalisatiestrepen d=0.10m, Thermoplast
- Aan te brengen haaienfanden 0.50m, Thermoplast
- Aan te brengen haaienfanden 0.50/0.70m, Thermoplast
- Aan te brengen 1-1 streep d=0.10m, Thermoplast
- Aan te brengen doorgetrokken streep d=0.10, Thermoplast
- Aan te brengen 1-3 straap d=0.10m, Thermoplast
- Aan te brengen 1-3 streep d=0.15m, Thermoplast
- Aan te brengen fietssymbol, Thermoplast
- Aan te brengen puntstuk, Thermoplast
- Te handhaven duiker
- Aan te brengen duiker incl. diameter en b.o.b.
- Aan te brengen drainage Ø65mm
- Te plaatsen lichtmast
- Te plaatsen ANWB wegwijzer
- Te plaatsen bochtsschild met code
- Te plaatsen verkeersbord met code
- Te plaatsen bochtreflectorpaal type BB13
- Kabels en leidingen strook b=100m
- Te ontgraven watengang
- Te planten haag
- Te handhaven boom
- Te planten boom totaal 27 stuks
- Te rooien boom totaal 35 stuks

0 5 10 15 20m				
D3	21-06-2017	Groenstroom bevestigd		CvL
D1	17-01-2017	Opmerkingen verwerkt		CvL
D0	21-11-2016	DEFINITIEF		CvL
C1	27-10-2016	CONCEPT		CvL
D0	07-12-2015	CONCEPT		CvL
Nr.	Datum			Wbziging Tek

Opdrachtgever

Gemeente Maasdriel

Gemeente Zaltbommel

Projectomschrijving

Doortrekken Maas-Waalweg

Tekeningomschrijving

Definitief ontwerp

Situatie

Tekeningnummer

403787-S-2-0002

Tekenaar

C. van Loon

Projectleider

R. van Helden

Stempel

DEFINITIEF

www.anteagroup.nl

Schaal

1:500

Formaat

A0

Bladen

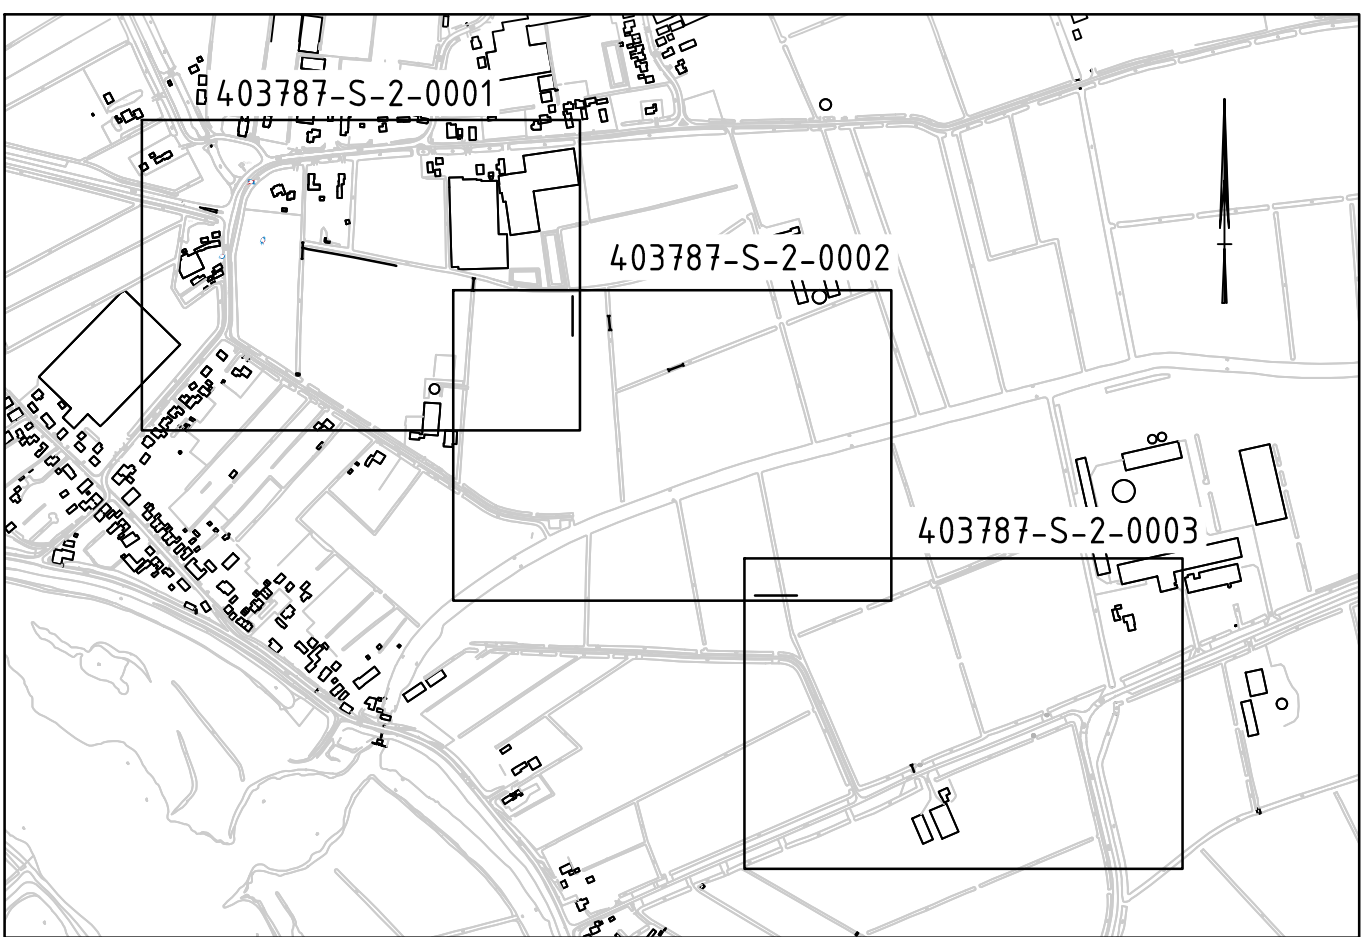
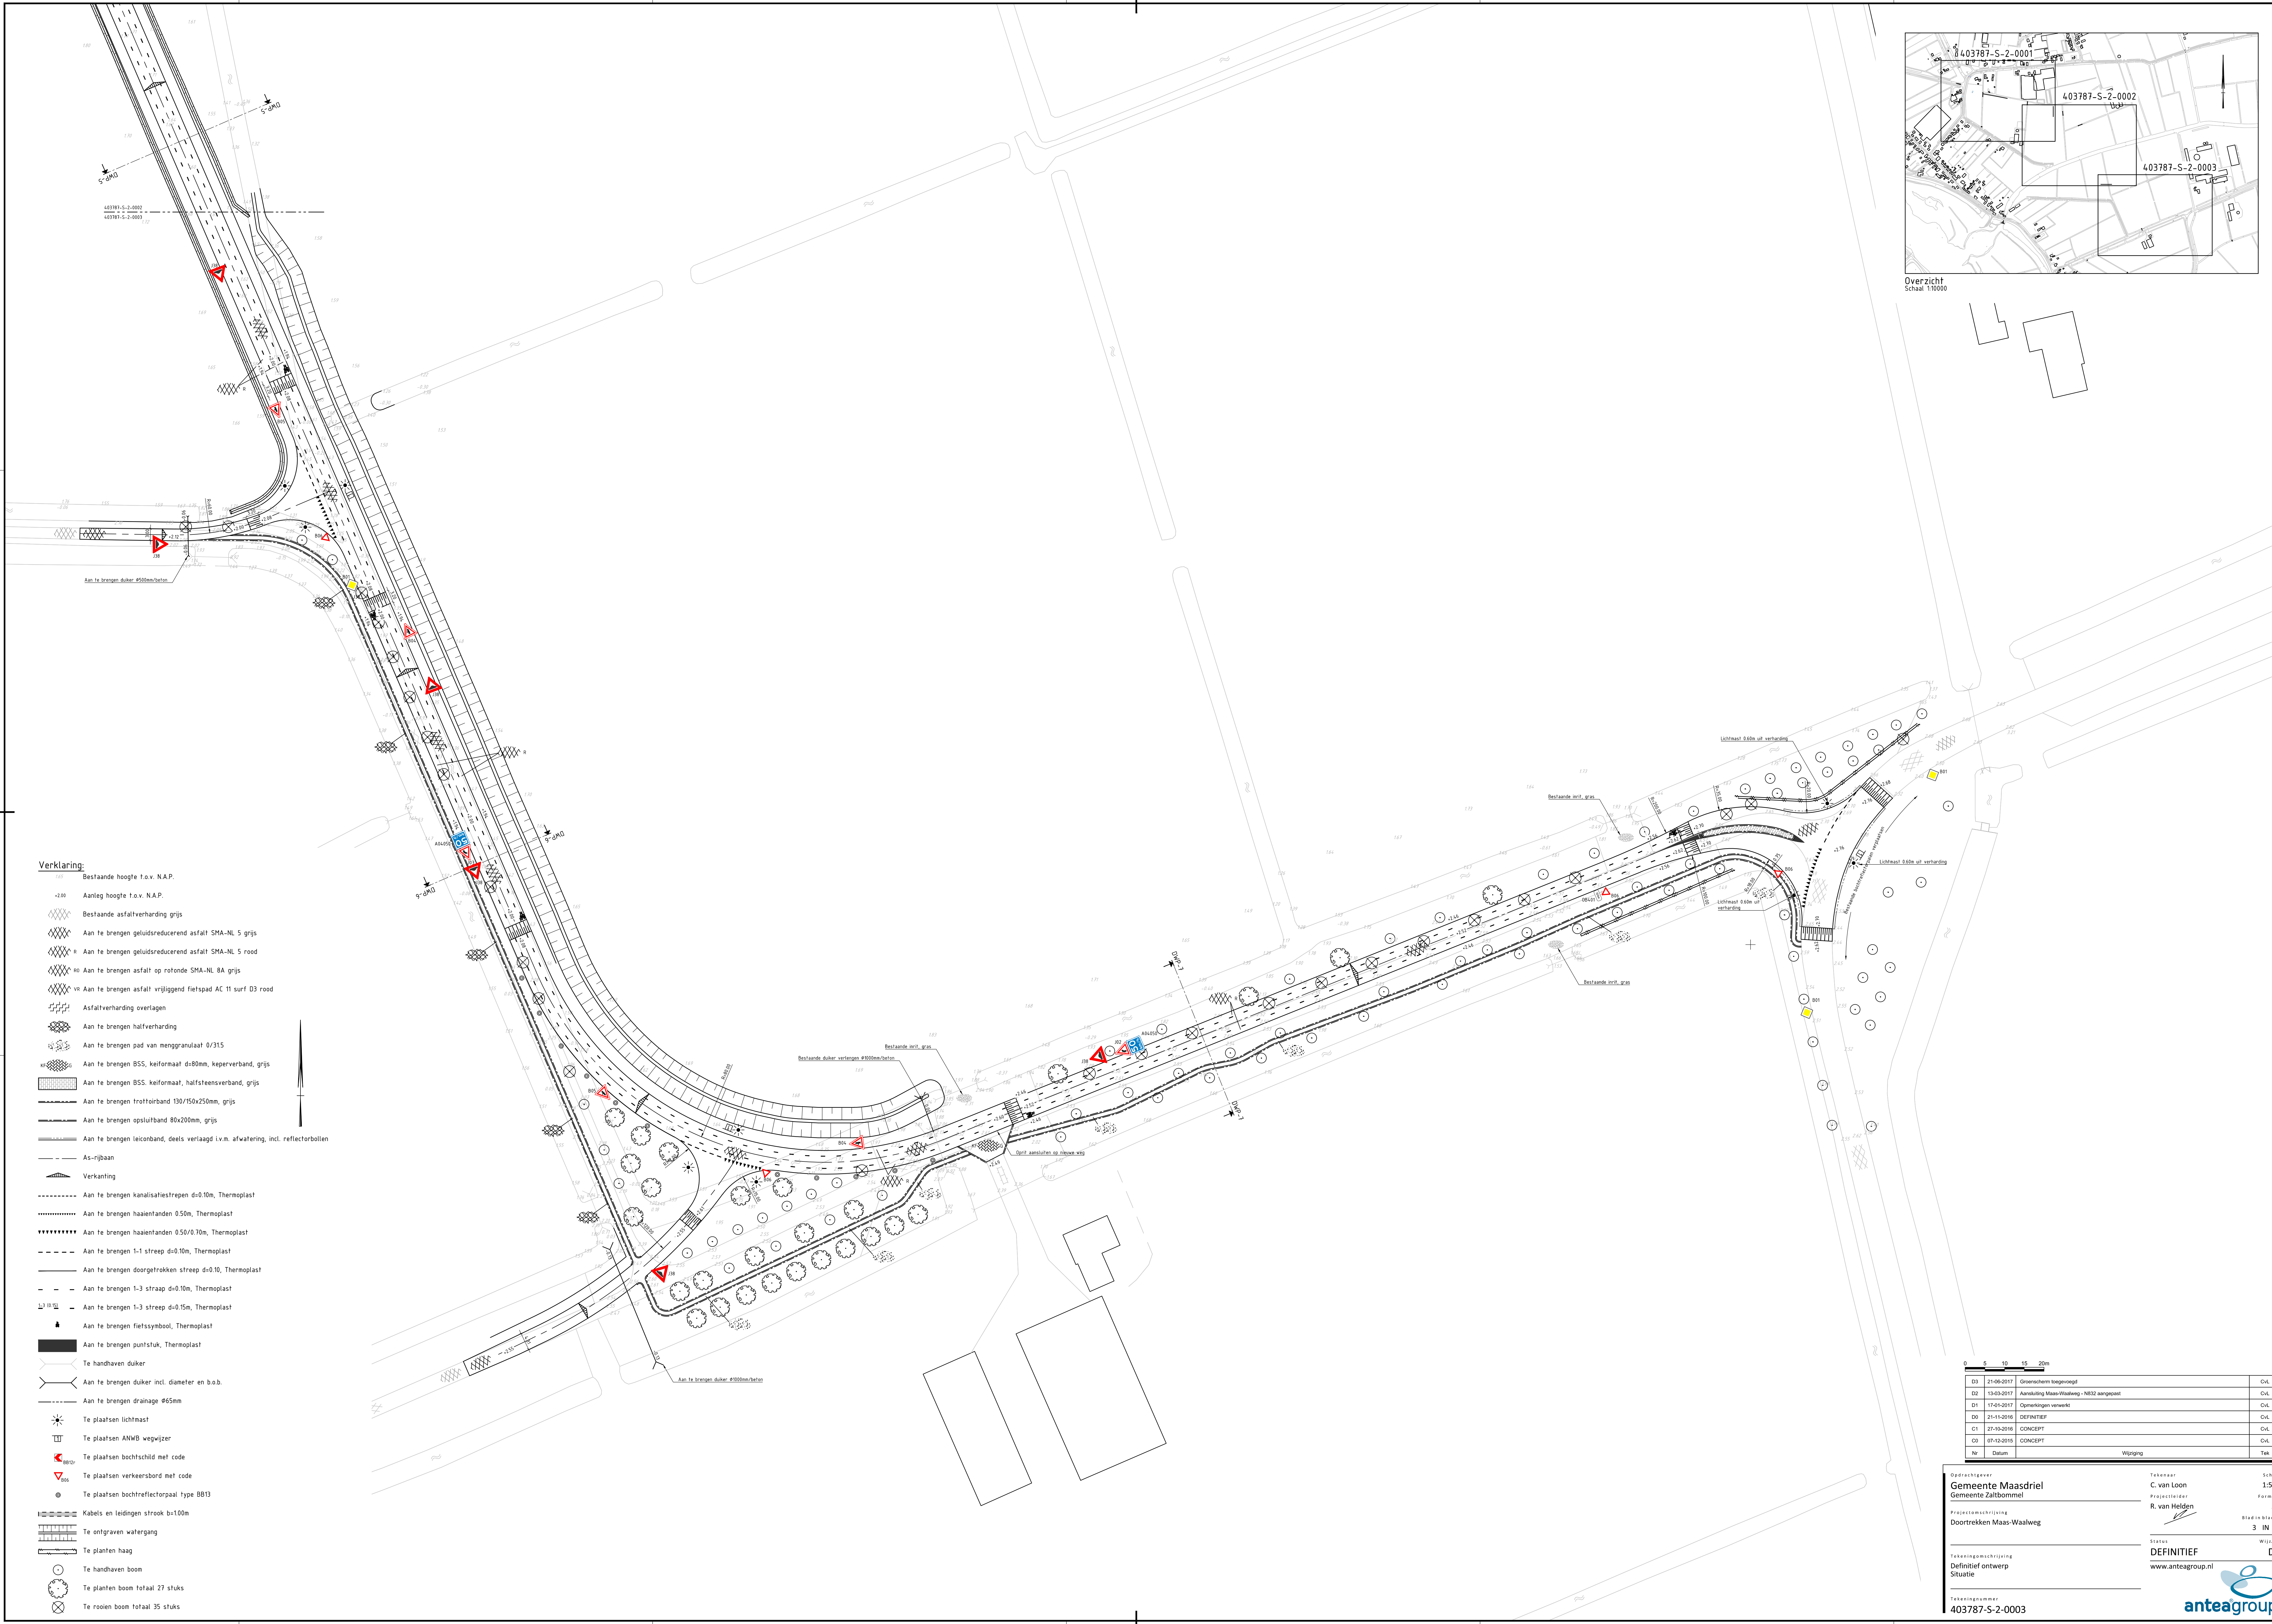
2 IN 3

Wijziging

D3

Logo

anteagroup



Overzicht
Schaal 1:10000

Verklaring:

- Bestaande hoogte t.o.v. N.A.P.
- Aanteg hoogte t.o.v. N.A.P.
- Bestaande asfaltverharding grijs
- Aan te brengen geluidsreducerend asfalt SMA-NL 5 grijs
- Aan te brengen geluidsreducerend asfalt SMA-NL 5 rood
- Aan te brengen asfalt op rotonde SMA-NL 8A grijs
- Aan te brengen asfalt vrijliggend fietspad AC 11 surf D3 rood
- Asfaltverharding overlagen
- Aan te brengen halfverharding
- Aan te brengen pad van menggranulaat 0/315
- Aan te brengen BSS, keiformaat di=80mm, kepersverband, grijs
- Aan te brengen BSS, keiformaat, halfsteensverband, grijs
- Aan te brengen trottoirband 130/150x250mm, grijs
- Aan te brengen opsluitband 80x200mm, grijs
- Aan te brengen leiorband, deels verlaagd i.v.m. afwatering, incl. reflectorbollen
- As-rijbaan
- Verkanting
- Aan te brengen kanalisatiestrepen di=0.10m, Thermoplast
- Aan te brengen haaienlenden 0.50m, Thermoplast
- Aan te brengen haaienlenden 0.50/0.70m, Thermoplast
- Aan te brengen 1-1 streep di=0.10m, Thermoplast
- Aan te brengen doorgetrokken streep di=0.10, Thermoplast
- Aan te brengen 1-3 straat di=0.10m, Thermoplast
- Aan te brengen 1-3 streep di=0.15m, Thermoplast
- Aan te brengen fietssymbool, Thermoplast
- Aan te brengen puntstuk, Thermoplast
- Te handhaven duiker
- Aan te brengen duiker incl. diameter en b.o.b.
- Aan te brengen drainage Ø65mm
- Te plaatsen lichtmast
- Te plaatsen ANWB wegwijzer
- Te plaatsen bochtschild met code
- Te plaatsen verkeersbord met code
- Te plaatsen bochtreflectorpaal type BB13
- Kabels en leidingen strook b=100m
- Te ontgraven watengang
- Te planten haag
- Te handhaven boom
- Te planten boom totaal 27 stuks
- Te rooien boom totaal 35 stuks

0	5	10	15	20m	
D3	21-06-2017	Groenscherm bevestigd			DvL
D2	13-03-2017	Aanpakking Maas-Waalweg - N332 aangepast			DvL
D1	17-01-2017	Opmerkingen verwerkt			DvL
D0	21-11-2016	DEFINITIEF			DvL
C1	27-10-2016	CONCEPT			DvL
D0	07-12-2015	CONCEPT			DvL
Nr	Datum	Wijziging			Tek

Opdrachtgever
Gemeente Maasdriel
Gemeente Zaltbommel

Projectomschrijving
Doortrekken Maas-Waalweg

Tekeningsoomschrijving
Definitief ontwerp
Situatie

Tekeningnummer
403787-S-2-0003

Tekenaar
C. van Loon

Projectleider
R. van Helden

Stempel
DEFINITIEF

Wijziging
D3

www.anteagroup.nl

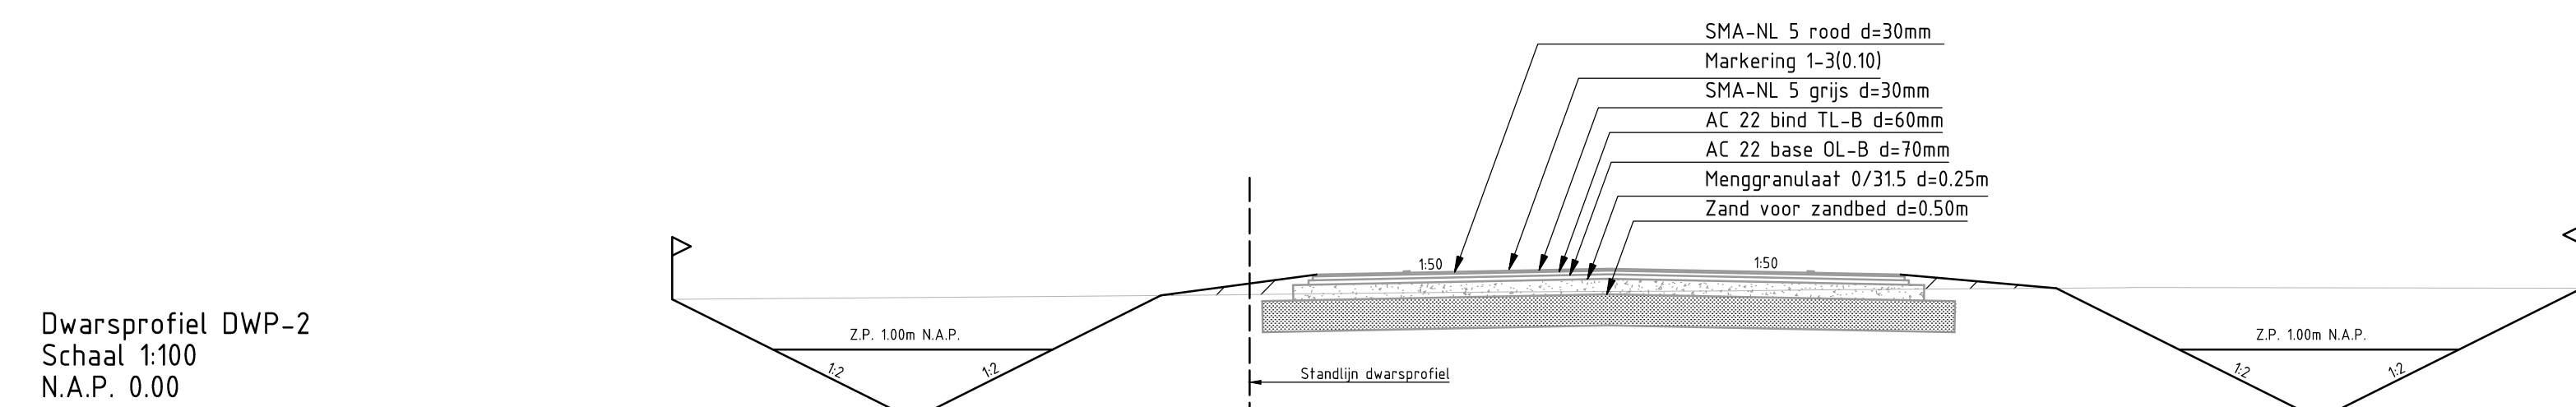
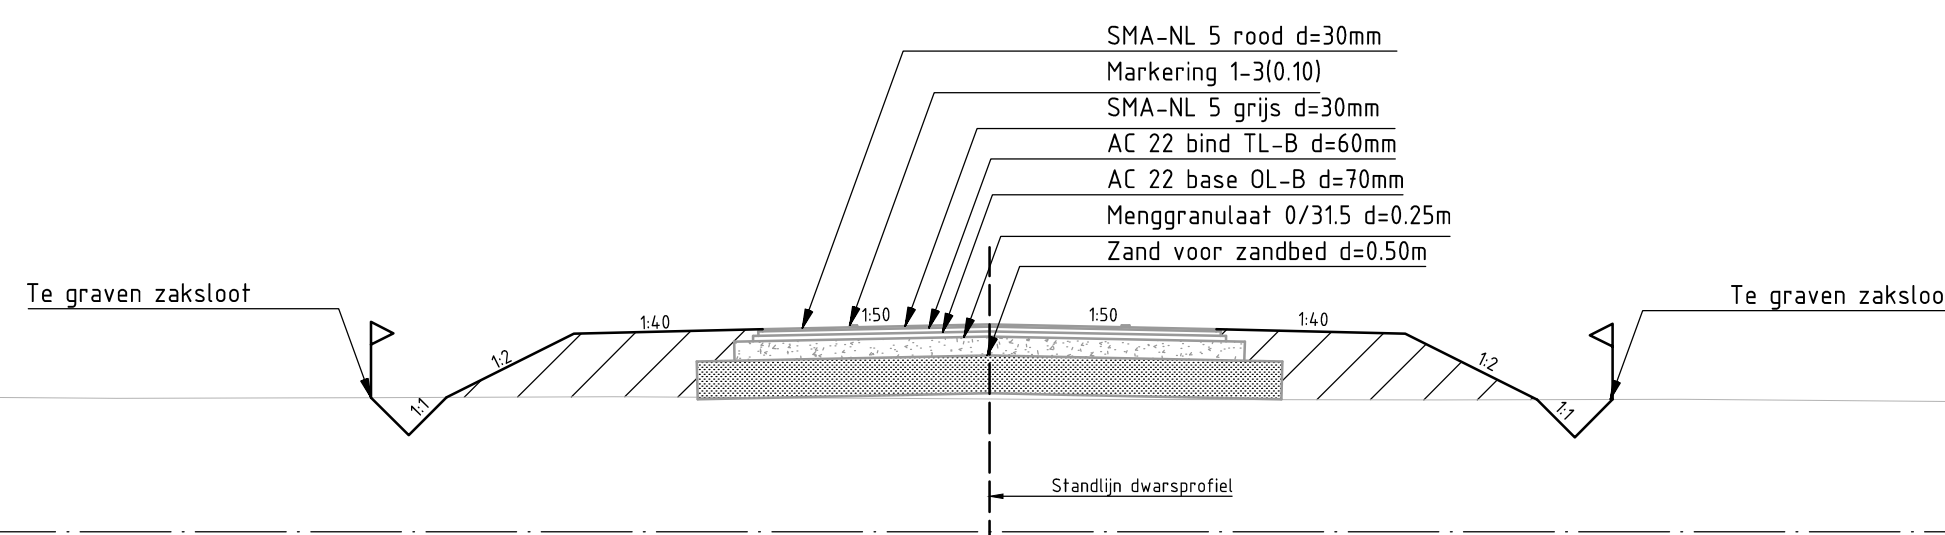
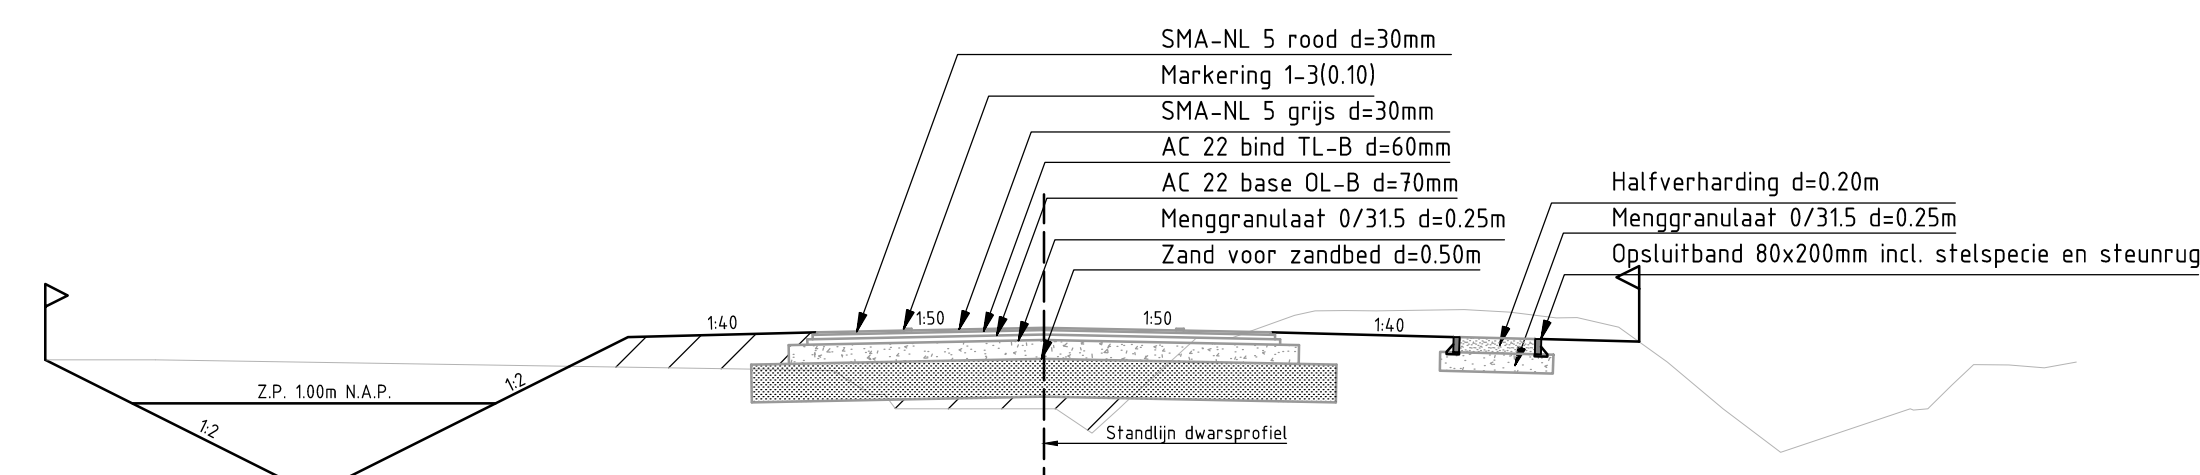
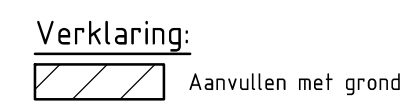
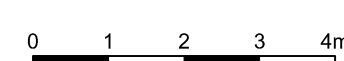
Schaal
1:500

Formaat
A0

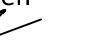
Blaad in bladen
3 IN 3

Wijziging
D3

anteagroup

[illegible][illegible][illegible][illegible][illegible][illegible][illegible]

			
D3	21-05-2017	Groenachem toegevoegd	CvK
D1	17-01-2017	Opmerkingen verwerkt	CvK
D0	21-11-2016	DEFINITIEF	CvK
C1	21-10-2016	CONCEPT	CvK
C0	07-12-2015	CONCEPT	CvK
Nr	Datum	Wijziging	Tek

Opgdrachtgever	Tekenaar	Schaal
Gemeente Maasdrriel	C. van Loon	1:1000
Gemeenten Zaltbommel	Projectleider	Formaat
	R. van Helden	841x1470
Projectomschrijving		Blaai-inhoud
Doortrekken Maas-Waalweg		1 t/m
Tekeningomschrijving	Titel	Wolven
Definitief ontwerp	DEFINITIEF	D3
Dwaarsprofielen 1 t/m 7	www.anteagroup.nl	
Tekeningnummer		
403787-DP-2-0001		anteagroup