


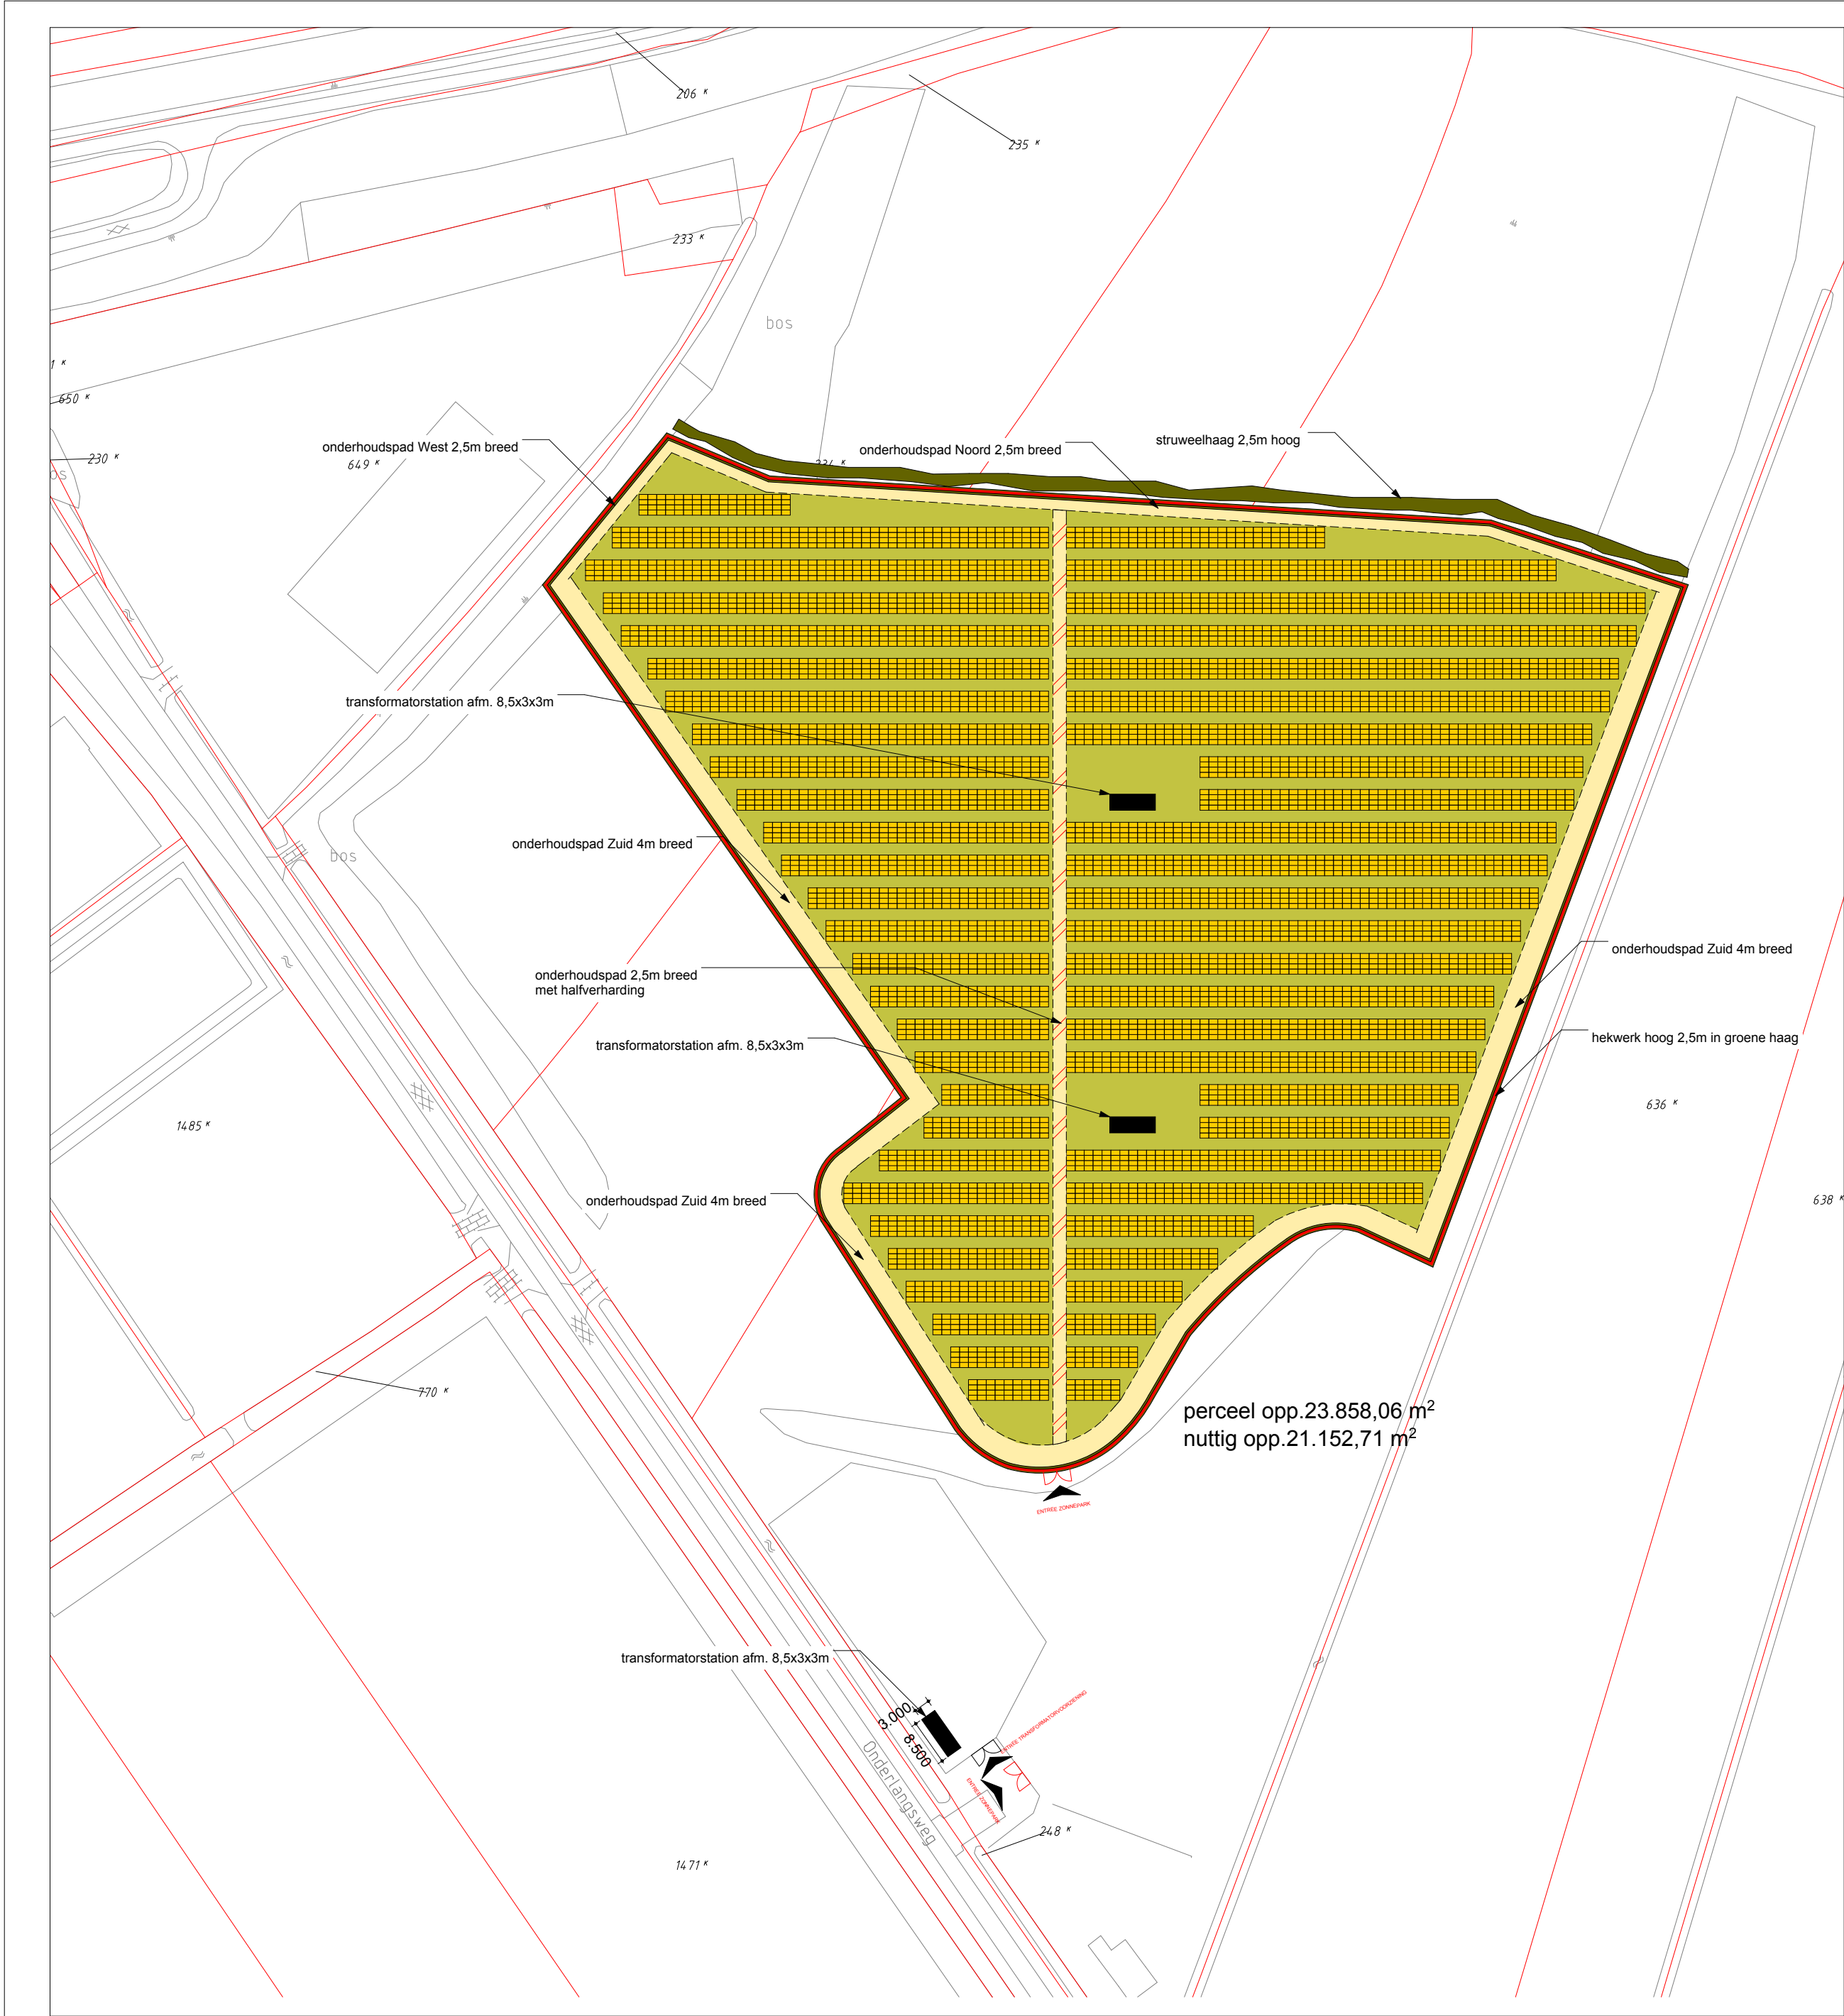


legenda

- locatie gras met bloemenmengsel ingestrooid
- schetmatige weergave zonnepanelen exacte opstelling ntb
- onderhoudspad gras 4m / 2,5 m breed zie aanduiding op de tekeningen
- halfverharding ivm onderhoud
- hekwerk 2,5m hoog met 3 banen prikkeldraad, staat in groene haag
- groenvoorziening: bomen / struweel zie aanduiding op de tekening
- trafovoorziening: afmeting zie aanduiding op de tekening
- centrale schakelunit: afmeting zie aanduiding op de tekening
- aanduiding entree

panelen: 1650x990X35 / landscape / start 500 / top 1500
265Wp - onderlinge afstand 2250mm
aantal: 8008 stuks / 15 graden
opgesteld vermogen: 2122kWp

kadastrale gegevens:
gemeente: Zaltbommel
Sectie: k
nrs.: 234,237,238 (gedeeltelijk)

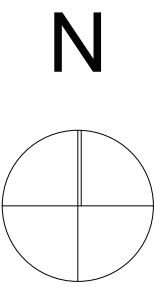

NIET VAN TEKENING METEN

Zonnepark Ketelsteeg

Opdrachtgevers: Gemeente Zaltbommel

datum: 20-04-2017	schaal: 1:1000	formaat: A2	werknr. / fase
Structuur ontwerp inrichtingsplan zonneweide Ketelsteeg			5300001 SO 1
wijzigingen:	blad:	omschrijvingen:	
1:			
2:			
3:			
4:			
5:			

Kantorengedouw De Blaak
Industrieweg Oost 13 A
6662 NE Elst (Gld)
tel: 0648171833
email: marco@evhb.nl
www.evhb.nl