

**Bezoekadres** De Blomboogerd 1, 4003 BX Tiel  
**Postadres** Postbus 599, 4000 AN Tiel  
**T** (0344) 64 90 90 **F** (0344) 64 90 99  
**E** [info@wsrl.nl](mailto:info@wsrl.nl) **I** [www.waterschaprivierenland.nl](http://www.waterschaprivierenland.nl)  
**Bank** IBAN NL93 NWAB 0636 7572 69  
BIC NWABNL2G



Melkveebedrijf Westra V.O.F.  
T.a.v. de heer G.A. Westra  
Elskampseweg 6  
5311 PD GAMEREN

|                   |             |                       |   |
|-------------------|-------------|-----------------------|---|
| Datum:            | Uw kenmerk: | Ons kenmerk:          | Behandeld door:                                                                                       |
| 14 juli 2021      | --          | 2021006111/2021074575 | Dhr. M.N. Lourens                                                                                     |
| Onderwerp:        |             |                       | Doorkiesnummer / e-mail:                                                                              |
| <b>Vergunning</b> |             |                       | (0344) 64 96 61 /<br><a href="mailto:m.lourens@wsrl.nl">m.lourens@wsrl.nl</a><br>'s woensdags afwezig |

Geachte heer Westra,

Op 14 januari 2021 hebben wij van DLV Bouw, Milieu en Techniek B.V., namens u een aanvraag ontvangen. De aanvraag betreft het compenseren van veroorzaakt waterbergingsverlies door dempingen van wateren en toename van verhard oppervlak ter plaatse van de Elskampseweg 6 te Gameren.

#### Ons besluit

Wij hebben besloten u de gevraagde vergunning te verlenen. Deze vergunning treft u als bijlage aan. Het besluit en de voorschriften die wij aan de vergunning verbinden, kunt u lezen in deel 1 van de vergunning. De aangevraagde activiteiten en onze overwegingen die hebben geleid tot dit besluit kunt u lezen in deel 2 van de vergunning. Met welke aandachtspunten u verder rekening moet houden en op welke wijze u bezwaar tegen dit besluit kunt maken, kunt u lezen in deel 3 van de vergunning.

#### Start activiteiten

U moet ons vooraf op de hoogte stellen van de start van de activiteiten. Als wij niet weten wanneer u begint, loopt u het risico dat u de uitgevoerde werken achteraf moet aanpassen. In voorschrift 1.1 van de vergunning staat hoe u ons op de hoogte moet brengen.

De in de voorschriften genoemde toezichthouder is T. Goesten, bereikbaar via telefoonnummer 06 - 239 296 14 of e-mailadres: [TeamGBA@wsrl.nl](mailto:TeamGBA@wsrl.nl).

#### Leges

Voor het in behandeling nemen van uw aanvraag moet u leges betalen. U ontvangt hiervoor van ons apart een aanslag legeskosten.

#### Aandachtspunten

##### *Eigendom derden*

Het perceel waarop u de werkzaamheden wilt gaan uitvoeren, is niet uw eigendom. Om de werkzaamheden zoals beschreven in de vergunning, te kunnen uitvoeren, hebt u toestemming van de eigenaar nodig. Wij verzoeken u hiervoor contact op te nemen met de eigenaar of eigenaren.

### Opmerkingen

- Mogelijk hebt u behalve deze vergunning nog andere vergunningen, ontheffingen en/of (privaatrechtelijke) toestemmingen nodig voor de vergunde activiteiten. U moet hiervoor zelf contact opnemen met de mogelijk overige bevoegde gezagen en/of overige belanghebbenden.
- Als de door ons gestelde voorschriften of (uitvoerings-)eisen strijdig zijn met die van andere overheden, moet de vergunninghouder zorgdragen voor overleg tussen de diverse partijen over de wijze waarop de werkzaamheden kunnen worden voortgezet.
- Als de werkzaamheden klaar zijn, zal het waterschap een controle uitvoeren. Van deze controle wordt een schriftelijk verslag gemaakt. De vergunning is pas definitief opgeleverd, als controle heeft plaatsgevonden.
- Voor de kwalitatieve aspecten van de lozing van hemelwater zijn de Algemene regels van het Activiteitenbesluit (artikel 3.3) van toepassing.
- Bij de uitvoering van de werkzaamheden is mogelijk ook de Wet natuurbescherming van toepassing. Dit betekent dat de vergunninghouder schade aan planten en/of dieren en hun directe leefomgeving zoveel mogelijk moet voorkomen.
- Grond welke als gevolg van de werkzaamheden wordt verontreinigd, moet door de vergunninghouder worden verwijderd en afgevoerd.
- Het Besluit bodemkwaliteit stelt voorwaarden aan het toepassen van grond, baggerspecie en bouwstoffen in het oppervlaktewater. Als er bouwstoffen, grond of baggerspecie worden toegepast moet de vergunninghouder dit melden via het Meldpunt bodemkwaliteit. Via het meldsysteem kan ook eenmalig de toepassingslocatie van een werk van meer dan 50 m<sup>3</sup> schone grond worden gemeld.
- Wij zijn voornemens de wijzigingen van de betrokken waterstaatswerken in lengte, diepte, breedte of ligging, als gevolg van de vergunde werkzaamheden, op te nemen in de legger. Als het nodig is, zullen we dan ook de beschermingszones aanpassen.
- Deze vergunning geldt ook voor eventuele rechtsopvolgers. De vergunninghouder moet hen van deze vergunning op de hoogte stellen.

### Contact

Voor vragen over deze brief en de vergunning kunt u contact opnemen met bovengenoemde contactpersoon. Wij verzoeken u bij alle correspondentie over deze vergunning ons kenmerk te vermelden.

Hoogachtend,  
namens het college van dijkgraaf en heemraden van  
Waterschap Rivierenland,  
de teamleider Vergunningen, Toezicht en Handhaving,



A. Koppelman

## Deel 1 Besluit en voorschriften

### Aanhef

Het college van dijkgraaf en heemraden van Waterschap Rivierenland heeft op 14 januari 2021 een aanvraag ontvangen van DLV Bouw, Milieu en techniek B.V., namens Melkveebedrijf Westra V.O.F., Elskampseweg 6 te Gameren om een vergunning te verlenen.

### Besluit

Gelet op de bepalingen van de Waterwet, het Waterbesluit, de Waterregeling, de Keur Waterschap Rivierenland 2014, de Algemene wet bestuursrecht en de in deel 2 vermelde overwegingen, besluit het college van dijkgraaf en heemraden als volgt:

1. aan de heer G.A. Westra en rechtverkrijgende(n) vergunning als bedoeld in artikel 3.2, lid 4 van de Keur Waterschap Rivierenland 2014 te verlenen voor:
  - a. het dempen en compenseren van de B-watergangen nummers 033932 en 033948 ter plaatse van de Elskampseweg 6 te Gameren, gelegen op de percelen kadastraal bekend als gemeente Kerkwijk, sectie P, nummers 537, 538, 539 en 829;
  - b. het lozen van hemelwater op oppervlaktewater afkomstig van nieuw bebouwd en verhard oppervlak ter plaatse van de Elskampseweg 6 te Gameren, gelegen op de percelen kadastraal bekend als gemeente Kerkwijk, sectie P, nummers 537, 538, 539 en 829.
2. de volgende gewaarmerkte documenten deel te laten uitmaken van deze vergunning:
  - tekening nummer 1 (huidige leggersituatie);
  - bijlage 1 (berekening bergingsverlies demping) d.d. 25-09-2020;
  - tekening nummer 2 (locatie nieuwe watergang);
  - tekening nummer B180891-91 d.d. 01-12-2020 (bestaande en nieuwe situatie);
  - principetekening nummer 8 (drainage);
3. aan de vergunning de in deel 1 opgenomen voorschriften te verbinden.

Tiel, 14 juli 2021

Besluitnummer: 2021006111/2021074575

Het college van dijkgraaf en heemraden  
van Waterschap Rivierenland,  
namens deze,  
de teamleider Vergunningen, Toezicht en Handhaving,



A. Koppelman

## Voorschriften

### 1. Algemene voorschriften

- 1.1 Minstens 5 werkdagen voordat met de werkzaamheden wordt begonnen, moet dit per e-mail worden gemeld bij de in de begeleidende brief genoemde toezichthouder.
- 1.2 Als de uitvoering van de werken waarvoor deze vergunning is verleend niet uiterlijk drie jaar na dagtekening van deze watervergunning is gestart, kunnen wij deze vergunning geheel of gedeeltelijk intrekken.
- 1.3 Als de vergunninghouder, of degene die de werkzaamheden uitvoert, met het werk bezig is, moet de vergunning (of een kopie ervan) op het werk aanwezig zijn. De vergunninghouder moet ervoor zorgen dat degene die de werkzaamheden uitvoert, op de hoogte is van de voorschriften in deze vergunning.
- 1.4 De vergunninghouder is verplicht de redelijkerwijs mogelijke maatregelen te nemen om schade aan eigendommen van het waterschap en/of derden, als gevolg van het gebruik van deze vergunning, te voorkomen.
- 1.5 Het werk moet worden uitgevoerd conform de tekeningen behorende bij dit besluit. Als op de tekeningen door het waterschap een wijziging is aangebracht, moeten de werkzaamheden worden uitgevoerd zoals op de tekening(en) staat aangegeven.
- 1.6 De vergunninghouder moet de werkzaamheden zonder onderbreking uitvoeren. Daarbij moeten alle aanwijzingen, gegeven door de toezichthouder, onmiddellijk worden opgevolgd.
- 1.7 Als het werk klaar is, moet dit per e-mail worden gemeld bij de eerdergenoemde toezichthouder.

### Algemene voorschriften specifiek voor wateren

- 1.8 Het uitvoeren van het werk mag de doorstroming van het water niet hinderen.
- 1.9 Als de werkzaamheden worden uitgevoerd in een watervoerende watergang, dan moet deze, voordat de werkzaamheden beginnen, worden afgedamd met damwanden of schotten, tenzij de toezichthouder aangeeft dat dit niet nodig is.
- 1.10 Als het water (watergang) moet worden afgedamd, dan moet de wateraan- en afvoer worden geborgd, bijvoorbeeld door middel van een pompinstallatie met een voldoende capaciteit. Bij onverwacht hogere aan- of afvoerdebieten moet opnieuw contact worden gezocht met de toezichthouder.
- 1.11 Er mogen geen verontreinigde stoffen in oppervlaktewateren gebracht worden. Het is dan ook niet toegestaan gewolmaniseerde of gecreosoteerde oeverbeschermingsmaterialen te gebruiken.
- 1.12 De vergunninghouder is aansprakelijk voor eventuele gebreken aan het werk. Als de bodem of de taluds van wateren worden beschadigd als gevolg van de werkzaamheden of het werk,

moet dit direct worden hersteld. Aanwijzingen van de toezichthouder moeten hierbij direct worden opgevolgd.

- 1.13 Als er tijdens het werken grond of materiaal en dergelijke in het water terecht komt, moet dit direct worden verwijderd.

## **2. Bijzondere voorschriften**

### **Het dempen en compenseren van wateren**

- 2.1 Voordat de demping wordt uitgevoerd, moet de compensatie van het bergingsverlies zijn gemaakt conform de hieronder vermelde voorschriften.
- 2.2 Het verlies aan waterberging als gevolg van de demping moet worden gecompenseerd door het graven van nieuw water.
- 2.3 Het nieuwe water moet voldoen aan de volgende maatvoering:
- lengte : 120 meter.
  - bodembreedte : 1,8 meter.
  - bodemhoogte : NAP +0,10 meter.
  - talud : 1:1

Het zomerpeil ter plaatse is NAP +0,60 meter.

- 2.4 Het nieuwe water dient te worden gegraven conform ligging zoals weergegeven op de onder voorschrift nummer 1.5 van dit besluit vermelde tekeningen.
- 2.5 De bodem en het talud van het nieuwe water moet onder strak profiel worden afgewerkt.
- 2.6 De bodem en taluds van het te (ver)graven water moeten zijn voorzien van een voldoende dikke kleilaag ten behoeve van stabiliteit en/of om opbarsting en/of wegzijging te voorkomen. De kleilaag moet minimaal 1,00 meter dik zijn. Toe te passen klei moet een afslibbaarheidpercentage van 65% en een lutumpercentage tussen 25% en 37% hebben. Tevens moet de klei voldoen aan het Besluit bodemkwaliteit.
- 2.7 Het doorstroomprofiel van het nieuwe water (van insteek tot insteek) moet door vergunninghouder vrij van obstakels worden opgeleverd, behalve als er obstakels volgens dit besluit zijn toegestaan.
- 2.8 Aan beide zijden van het water moet een strook met een breedte van minimaal 1,00 meter gemeten uit de nieuwe insteek van het nieuwe water door vergunninghouder worden vrijgemaakt en/of worden vrijgehouden van obstakels. Daarnaast moet deze strook altijd toegankelijk zijn voor het uitvoeren van onderhoud aan het water.
- 2.9 Als ter plaatse van een te (ver)graven water kabels en/of leidingen aanwezig zijn, moeten deze voorafgaand aan het (ver)graven van het water minimaal 1,00 meter uit het te realiseren profiel (bodem en taluds) van het te (ver)graven water worden gelegd.

- 2.10 Als in een te vergraven water duikers aanwezig zijn, moeten deze in de as van (middenin) het vergraven water worden gelegd en moeten deze qua afmetingen en diepteligging voldoen aan het vigerend beleid.
- 2.11 Voordat een nieuw gegraven of vergraven water een voor de waterhuishouding van belang zijnde wateraan- of -afvoerende functie krijgt, moet het water worden goedgekeurd door de toezichthouder.
- 2.12 De lengte van de demping op maaiveldniveau mag niet meer zijn dan 120 meter, zoals weergegeven op de onder voorschrift nummer 1.5 van dit besluit vermelde tekeningen.
- 2.13 Bij de uiteinden van het te dempen water moet de slappe specie worden verwijderd. Tevens moet aan de zijde van de aanvulling een betuining worden geplaatst en moet het talud worden opgezet met stapelzoden.
- 2.14 Eventueel aanwezige afvoeren van aanliggende percelen die (hemel)water lozen op het te dempen water moeten zodanig worden aangepast dat deze hun functie volledig behouden.
- 2.15 Als blijkt dat na uitvoering van de demping wateroverlast ontstaat (bijvoorbeeld. als gevolg van kwelwater), moet er in het voormalige profiel van het gedempte water een drain gelegd worden, die afwatert op het omliggende watersysteem. De drain moet aan de volgende eisen voldoen:
- diameter van 60 mm;
  - diepte maximaal 0,65 meter onder maaiveld;
  - uitstroomvoorziening conform principetekening 8.
- 2.16 De vergunninghouder is verplicht tot aan de oplevering het water in goede staat te onderhouden en eventueel in het water opkomende houtige gewassen tijdig te verwijderen.
- 2.17 De vergunninghouder en/of de rechtverkrijgende moeten eventuele verzakkingen die optreden binnen 1 jaar na de oplevering van werkzaamheden, op eerste aanzegging door of namens het waterschap herstellen.

#### **Het lozen van hemelwater op wateren**

- 2.18 Voordat de verharding en/of bebouwing wordt aangebracht, moet waterberging worden gerealiseerd voor de opvang van het versneld afgevoerde hemelwater conform de hieronder vermelde voorschriften.
- 2.19 Ter compensatie van de versnelde afvoer van hemelwater als gevolg van de uitbreiding van het verhard oppervlak moeten 2.542 m<sup>2</sup> aan bestaand bebouwd en/of verhard oppervlak ter plaatse van de Elskampseweg 2 te Gameren worden gesloopt en nieuw oppervlaktewater worden aangelegd conform de voorschriften 2.1 t/m 2.11.

## Deel 2 Aanvraag en overwegingen

### Aanleiding

De aanvraag is gedaan in verband met de verbreding van een melkveestal en de realisatie van een werktuigenberging.

### Activiteiten waarvoor vergunning wordt aangevraagd

De aanvraag betreft het volgende:

- a. het dempen en compenseren van de B-watergangen nummers 033932 en 033948 ter plaatse van de Elskampseweg 6 te Gameren, gelegen op de percelen kadastraal bekend als gemeente Kerkwijk, sectie P, nummers 537, 538, 539 en 829;
- b. het lozen van hemelwater op oppervlaktewater afkomstig van nieuw bebouwd en verhard oppervlak ter plaatse van de Elskampseweg 6 te Gameren, gelegen op de percelen kadastraal bekend als gemeente Kerkwijk, sectie P, nummers 537, 538, 539 en 829.

### Procedure

De aanvraag is ontvangen op 14 januari 2021, geregistreerd onder nummer 2021006111 en aangevuld op 23 februari 2021.

### Toetsing van de aanvraag

De aanvraag is getoetst aan de doelstellingen van de Waterwet en de Keur Waterschap Rivierenland 2014. Deze doelstellingen en belangen vormen de basis voor vergunningverlening en zijn vastgelegd in wettelijk vastgestelde normen en aanvullend beleid.

### Overwegingen

- De aanvraag is getoetst aan de algemene toetsingscriteria van de Beleidsregels behorende bij de Keur Waterschap Rivierenland 2014 en aan waterhuishoudkundige uitgangspunten.
- De aanvrager is voornemens om de B-watergangen 033932 en 033948 te dempen.
- De aanvraag is daarom ook getoetst aan beleidsregel 5.1: 'Werkzaamheden in oppervlaktewaterlichamen' en beleidsregel 5.14: 'Het (ver)graven van (nieuwe) oppervlaktewaterlichamen'.
- Volgens deze beleidsregel mag de aan- en afvoer- en bergingscapaciteit niet worden verminderd door de werkzaamheden.
- Uit intern advies en luchtfoto's is gebleken dat B-watergang 033932 al vóór 2008 is gedempt.
- Het daarom niet redelijk is om voor de demping van B-watergang 033932 compenserend oppervlaktewater te vereisen.
- Door de demping van B-watergang 033948, 77 m<sup>3</sup> aan waterberging aan het watersysteem zal worden onttrokken.
- De aanvraag voorziet in de aanleg van voldoende waterberging door de aanleg van een nieuwe watergang.
- Hierdoor zal geheel aan de compensatieverplichting worden voldaan.
- Bij een eerstvolgende leggerwijziging zal de nieuwe watergang de B-status verkrijgen.
- Op grond van die toetsen blijkt er geen bezwaren bestaan tegen de gevraagde dempingen, mits de in deel 1 genoemde voorschriften worden nageleefd.
- Uit de aanvraag blijkt dat er ook 4.732 m<sup>2</sup> nieuw verhard oppervlak zal worden aangelegd.
- De aanvraag is daarom ook getoetst aan beleidsregel 5.16: 'Nieuwe lozingen vanaf verhard oppervlak'.

- Op grond van beleidsregel 5.16 geldt een éénmalige vrijstelling van maximaal 1500 m<sup>2</sup> nieuw verhard oppervlak in landelijk gebied (buiten de bebouwde kom).
- Uit de aanvraag is gebleken dat er 2.542 m<sup>2</sup> aan bebouwing en verharding zal worden gesloopt ter plaatse van de Elskampseweg 2 te Gameren, gelegen op de percelen kadastraal bekend gemeente Kerkwijk, sectie P, nummers 2175 en 2176.
- Daarom moet de aanvrager voor 690 m<sup>2</sup> nieuw verhard oppervlak compensatie realiseren.
- Dit komt overeen met 100 m<sup>2</sup> aan nieuw oppervlaktewater op zomerpeil gemeten.
- Deze extra verbreding is als 'wijziging in rood' aangegeven in de bij dit besluit behorende tekeningen.
- Uit de toetsing blijkt dat de aanvraag voldoet aan de toetsingscriteria, daarom kunnen wij de gevraagde vergunning, onder het stellen van de in deel 1 genoemde voorschriften, verlenen.

### Conclusie

De in de vergunning opgenomen voorschriften waarborgen dat de doelstellingen van het waterbeheer voldoende worden beschermd. Op grond van de overwegingen bestaan daarom voor Waterschap Rivierenland geen bezwaren tegen het verlenen van de gevraagde vergunning.



## Deel 3 Bezwaar en aandachtspunten

### Bezwaar

Wij wijzen u op de mogelijkheid om op grond van artikel 7:1 van de Awb bezwaar te maken tegen ons besluit door het indienen van een bezwaarschrift. De termijn voor het indienen van een bezwaarschrift bedraagt zes weken vanaf de dag na verzenddatum van dit besluit. Het bezwaarschrift moet bevatten uw naam en adres, de dagtekening, een omschrijving van het besluit waartegen het bezwaar is gericht en de gronden van het bezwaar. Ook moet het bezwaarschrift ondertekend zijn. U kunt het bezwaarschrift sturen aan het college van dijkgraaf en heemraden van Waterschap Rivierenland, Postbus 599, 4000 AN Tiel. U kunt uw bezwaarschrift ook digitaal indienen via het daartoe bestemde formulier. Daarvoor moet u beschikken over een elektronische handtekening (DigiD). Wij verwijzen u daarbij naar onze website onder het kopje "Regelen en aanvragen".

Naast het indienen van een bezwaarschrift kan op grond van artikel 8:81 Awb een verzoek tot het treffen van een voorlopige voorziening worden gedaan bij de Voorzieningenrechter van de rechtbank Gelderland, Team bestuursrecht, postbus 9030, 6800 EM Arnhem. U kunt ook digitaal een voorlopige voorziening aanvragen bij genoemde rechtbank via <http://loket.rechtspraak.nl/bestuursrecht>. Daarvoor moet u wel beschikken over een elektronische handtekening (DigiD). Kijk op de genoemde site voor de precieze voorwaarden.

### Aandachtspunten

1. Tegen dit besluit kan ook door andere belanghebbenden bezwaar worden gemaakt. De bezwaartermijn voor het indienen van een bezwaarschrift bedraagt zes weken vanaf de dag na verzenddatum van dit besluit. Wij wijzen u erop dat uitvoering van de vergunde activiteiten binnen de bezwaartermijn geheel voor eigen risico is.
2. Het hebben van deze vergunning ontslaat de houder niet van de verplichting om alle redelijkerwijs mogelijke maatregelen te treffen teneinde te voorkomen dat derden of Waterschap Rivierenland ten gevolge van het gebruik maken van de vergunning schade lijden.
3. Als gedurende drie achtereenvolgende jaren geen gebruik is gemaakt van deze vergunning kunnen wij deze vergunning geheel of gedeeltelijk intrekken.

d.d. 14 juli 2021

Besluit nummer:  
2021006111/2021074575  
Goedgekeurd door mevr. A.  
Koppelman

| TE DEMPEN WATERGANG   |          |
|-----------------------|----------|
| Registratienummer:    | Westra   |
| Leggercode watergang: | B-033948 |

|  |                    |
|--|--------------------|
|  | Invoervelden       |
|  | Tussenberekeningen |
|  | Eindberekeningen   |


| Eigenschappen Watergang |            |
|-------------------------|------------|
| Bovenbreedte:           | 3,00 m     |
| Bodembreedte:           | 0,75 m     |
| Maaiveldhoogte L:       | 1,19 m NAP |
| Maaiveldhoogte R:       | 1,19 m NAP |
| Bodemhoogte:            | 0,10 m NAP |
| Taluds symmetrisch:     | Ja -       |
| Niet van toepassing     | Links      |
| Te dempen lengte:       | 122 m      |

| Eigenschappen Peilgebied |            |
|--------------------------|------------|
| Zomerpeil:               | 0,60 m NAP |
| Winterpeil:              | 0,40 m NAP |
| Toegestane peilstijging: | 0,3 m      |

| Tussenberekeningen    |      |                    |
|-----------------------|------|--------------------|
| Taludhelling L: => 1: | 1,03 |                    |
| Taludhelling R: => 1: | 1,03 | -                  |
| Breedte waterlijn:    | Zp   | 1,78 m             |
|                       | Wp   | 1,37 m             |
| Waterdiepte:          | Zp   | 0,50 m             |
|                       | Wp   | 0,30 m             |
| Drooglegging:         | Zp   | 0,59 m             |
|                       | Wp   | 0,79 m             |
| Wateroppervlak:       | Zp   | 217 m <sup>2</sup> |
|                       | Wp   | 167 m <sup>2</sup> |
| Grondoppervlak:       |      | 366 m <sup>2</sup> |
| Bergingsverlies:      | Zp   | 77 m <sup>3</sup>  |
|                       | Wp   | 61 m <sup>3</sup>  |



|                  |                          |
|------------------|--------------------------|
| Bergingsverlies: | <b>77</b> m <sup>3</sup> |
|------------------|--------------------------|

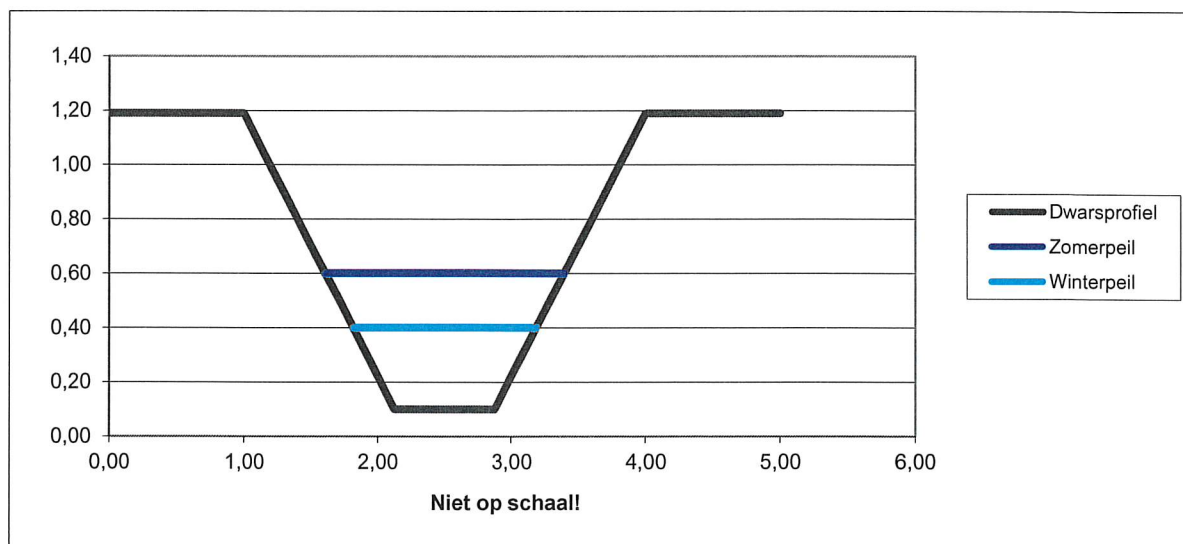



## Legenda

- Straatnamen
- Huisnummer
- Kadastrale aanduiding
- Peilgebieden vigerend
- Waterloopnummers
- Waterlopen Vastgesteld
  - A
  - A gedeeld onderhoud
  - B
  - B berm
  - C
- Keurzone Vastgesteld
  - A
  - A gedeeld onderhoud
  - B
  - C
  - Kunstwerk Aquaducten
  - Kunstwerk Bodemvallen
  - Kunstwerk Bruggen
  - Kunstwerk Dammen
  - Kunstwerk Duikers
  - Kunstwerk Gemalen
  - Kunstwerk Syphons
  - Kunstwerk Sluizen
  - Kunstwerk Vispassages
- Beschermingszones Vastgesteld
- Waterschapsgrens
- Kadastraal perceel
- Topo






Deze kaart is noordgericht



- 145 Perceelnummer
- 12 Huisnummer
- Vastgestelde kadastrale grens
- Voorlopige kadastrale grens
- Administratieve kadastrale grens
- Bebouwing
- Door splitsing gevormde percelen

Kadastrale gemeente Kerkwijk  
Sectie P  
Perceel 2110

Aan deze weergave van het splitsingsresultaat kunnen geen betrouwbare maten worden ontleend. De Dienst voor het kadaster en de openbare registers behoudt zich de intellectuele eigendomsrechten voor, waaronder het auteursrecht en het databankenrecht.


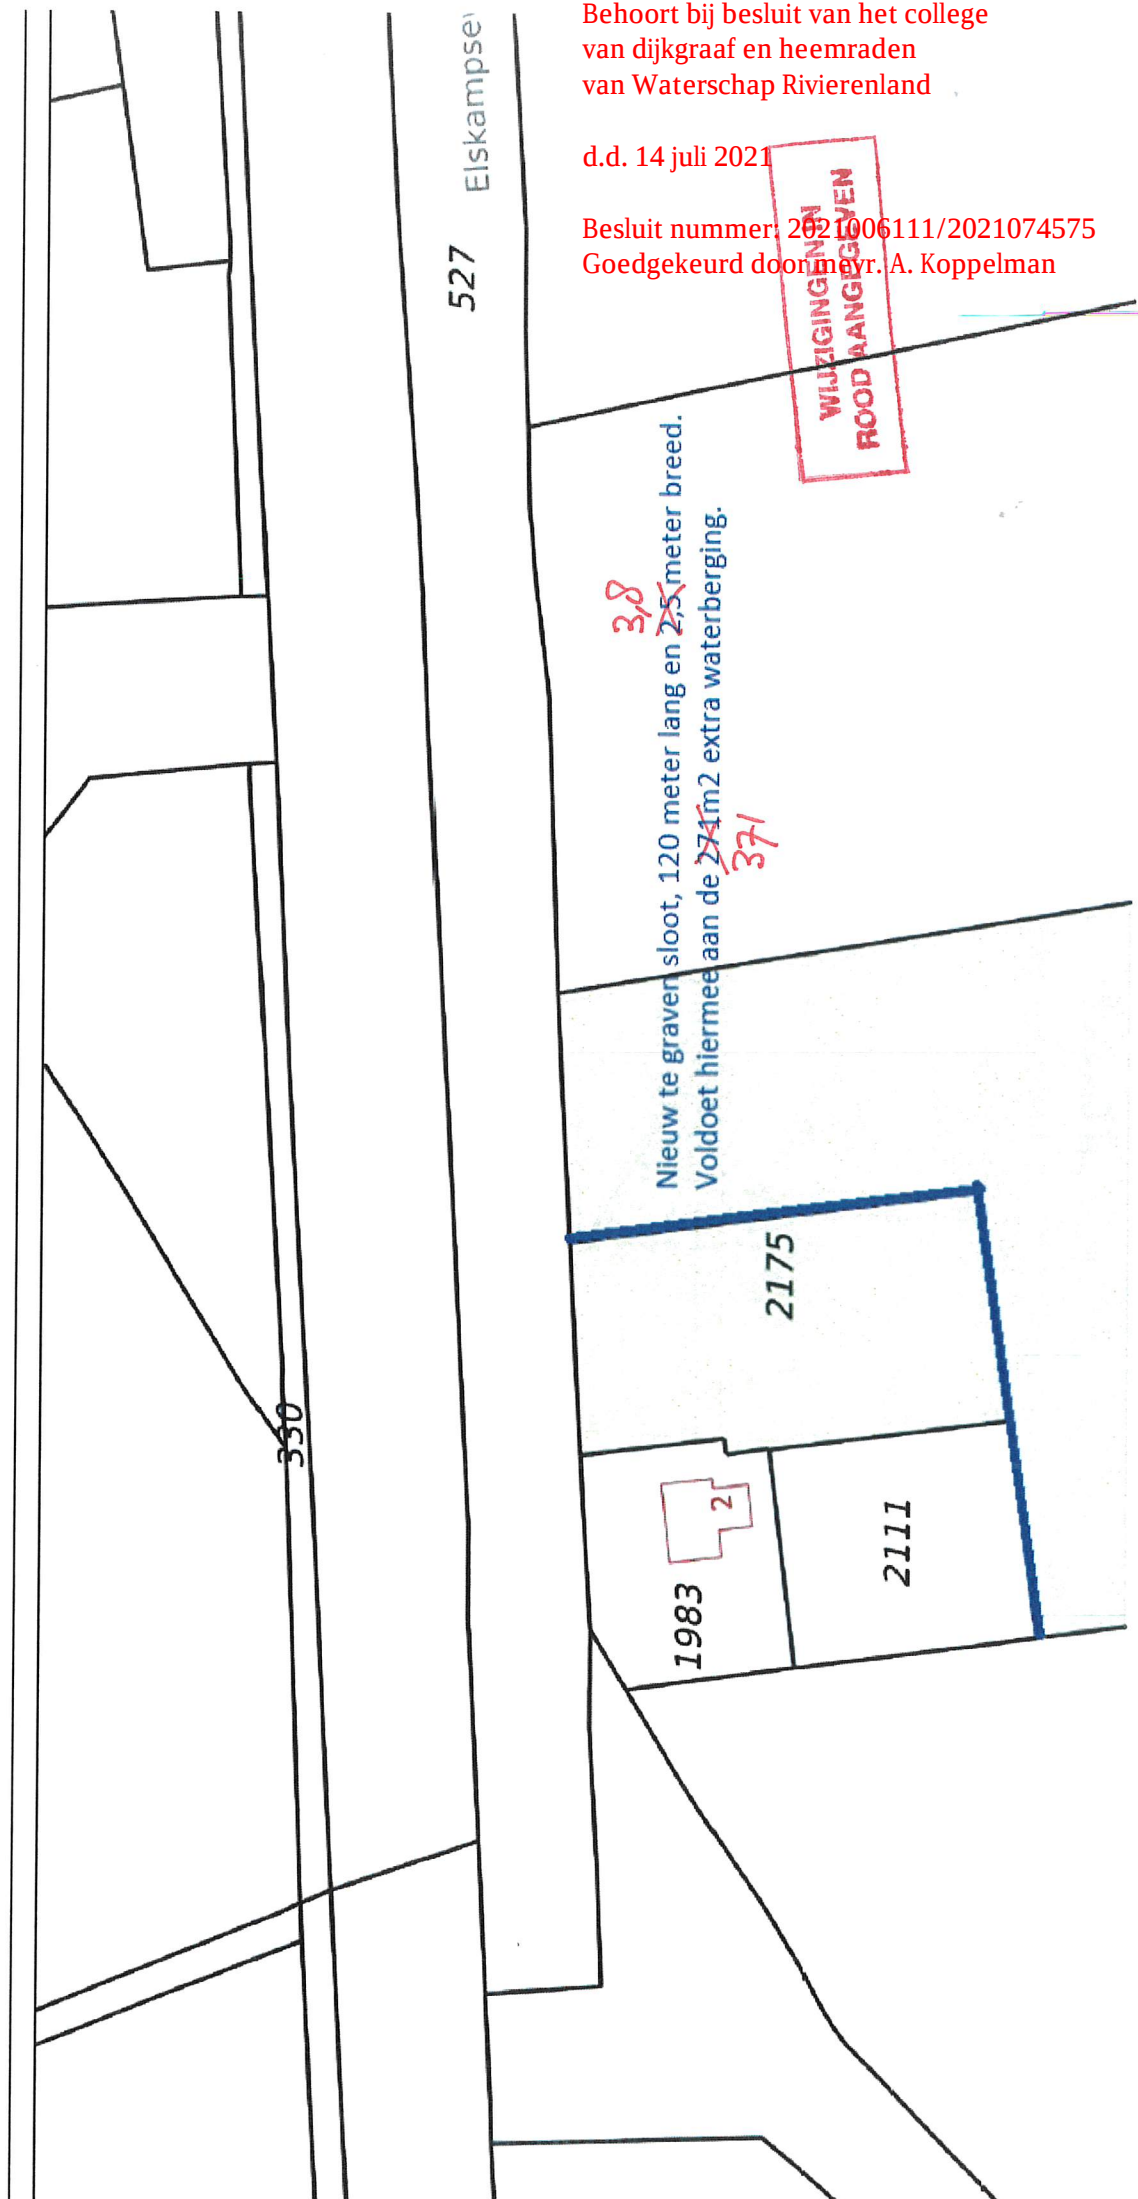


Behoort bij besluit van het college  
van dijkgraaf en heemraden  
van Waterschap Rivierenland

d.d. 14 juli 2021


Besluit nummer: 2021006111/2021074575  
Goedgekeurd door mevr. A. Koppelman

Uitmonding lozingspunt boven winterpeil of streefpeil.

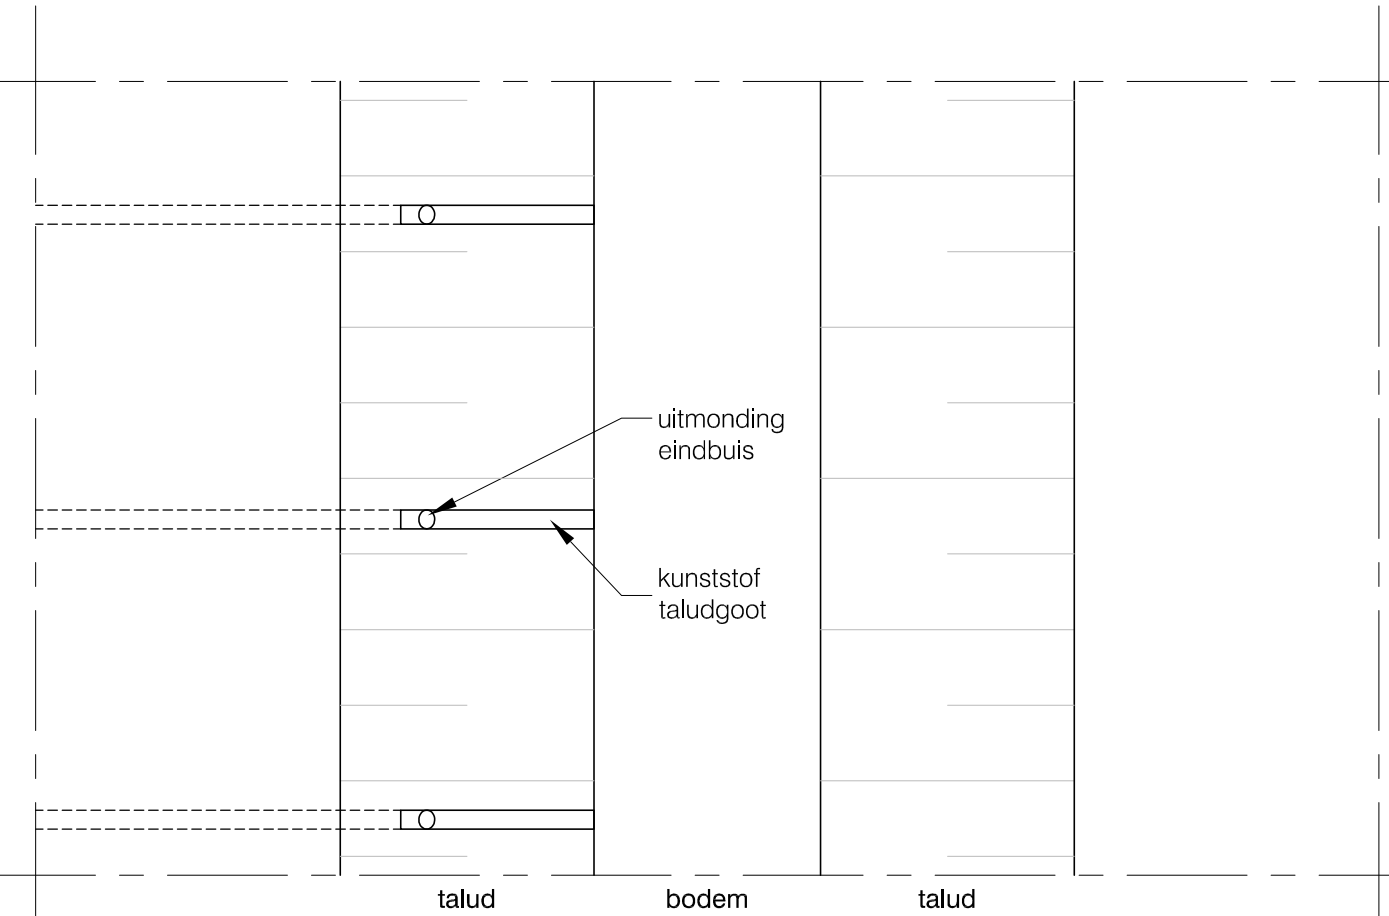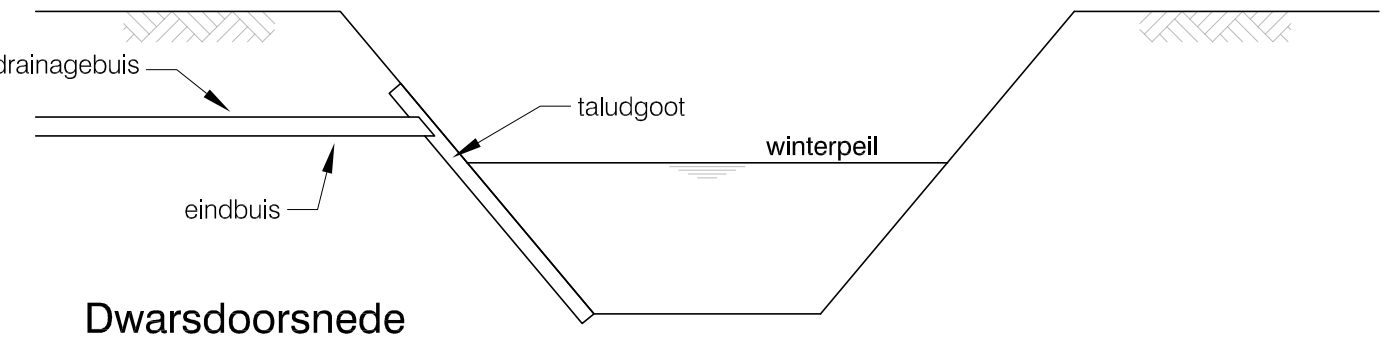


Opmerking:

- Uitvoering in overleg met de toezichthouder
- Alle leggermaten op te vragen bij Waterschap Rivierenland
- Alle maten in millimeters

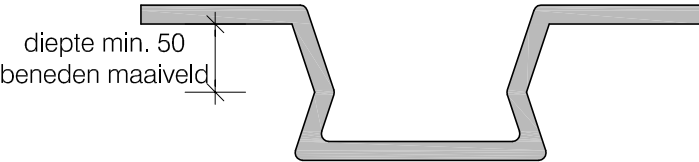

Detail taludgoot

Uitmonding lozingspunt onder winterpeil of streefpeil.

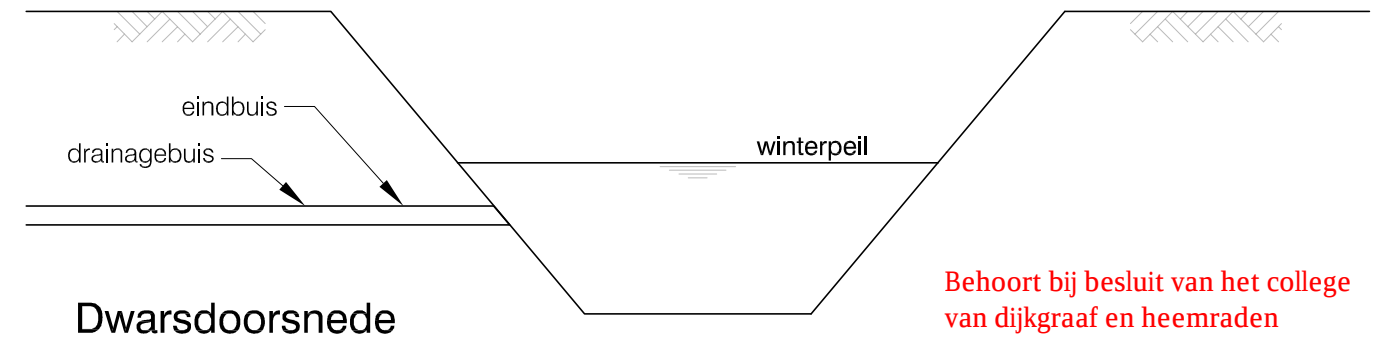


Behoort bij besluit van het college van dijkgraaf en heemraden van Waterschap Rivierenland

d.d. 14 juli 2021

Besluit nummer: 2021006111/2021074575

Goedgekeurd door mevr. A. Koppelman

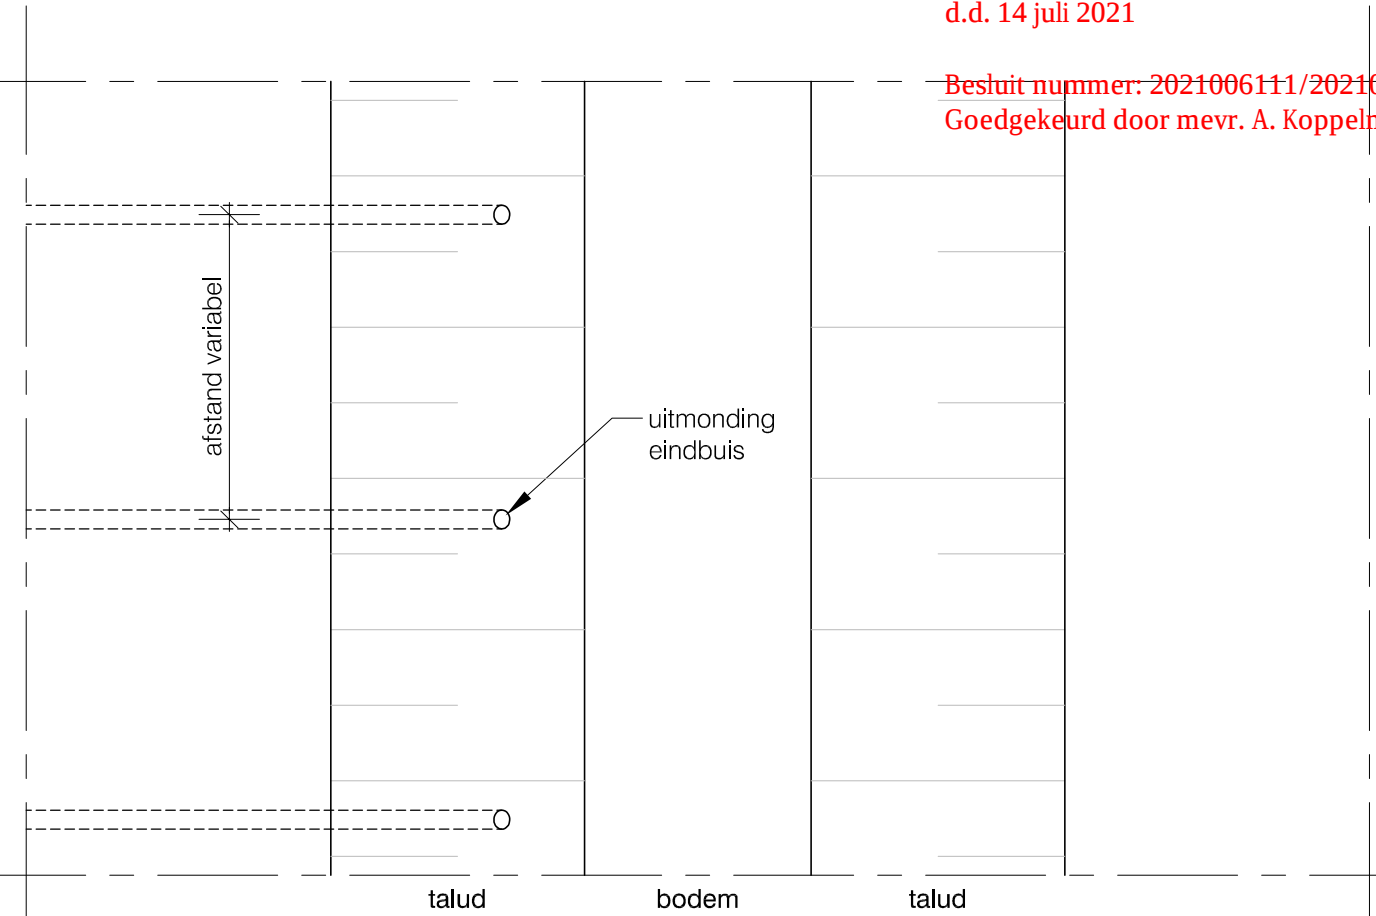

WATERSCHAP RIVIERENLAND

| Principetekening 8:<br>Uitstroomvoorziening type A                                    |          |            |          |            |
|---------------------------------------------------------------------------------------|----------|------------|----------|------------|
|  | Schaal   | -          | Formaat  | A3         |
|                                                                                       | GET. ADJ | 16-05-2007 | GEW. AKR | 03-02-2015 |
|                                                                                       | GEC. -   | -          |          |            |
|                                                                                       | GEZ. -   | -          |          |            |
| Tek. nr.                                                                              |          |            |          |            |
| Waterschap Rivierenland<br>POSTBUS 599<br>4000 AN TIEL                                |          |            |          |            |





bestaande situatie



gewenste situatie



### Situatie

Gemeente : Kerkwijk  
Sectie : P  
Nummer : 828, 829 en 1835  
Schaal : 1 : 1000

Aanduiding voorgevel

### Bebouwd oppervlak

Bestaande situatie : 5542m<sup>2</sup>

Nieuwe situatie : 9149m<sup>2</sup>

Toename : 3607m<sup>2</sup>

### Verhard oppervlak

Bestaande situatie : 2948m<sup>2</sup>

Nieuwe situatie : 4073m<sup>2</sup>

Toename : 1125m<sup>2</sup>

Benaming:  
Tekening ten behoeve van watervergunning  
Omgevingsvergunning: activiteit bouwen

www.dlvadvies.nl

Schaal: 1 : 1000  
Formaat: A2

Opdrachtgever:  
Melkveehouderij V.O.F. Westra  
Elkampseweg 6  
5311 PD Gameren  
Telefoon: 0418-562083  
Mobiel: 06-20405655  
E-mail: -

DLV Advies  
Postbus 511  
5400 AM Uden  
Telefoon: 0413-336800  
E-mail: info.bmt@dlvadvies.nl

Projectleider: Ing. J. den Hollander  
Telefoon: 06-53169174  
E-mail: j.denhollander@dlvadvies.nl

Datum:  
07-10-2019 FvdA  
Wijzigingen:  
A 11-10-2019 FvdA E  
B 23-01-2020 FvdA F  
C 19-02-2020 FvdA G  
D 01-12-2020 FvdA H

Klantnummer: 218378  
Werknummer: B180891-91  
Blad: S15

