

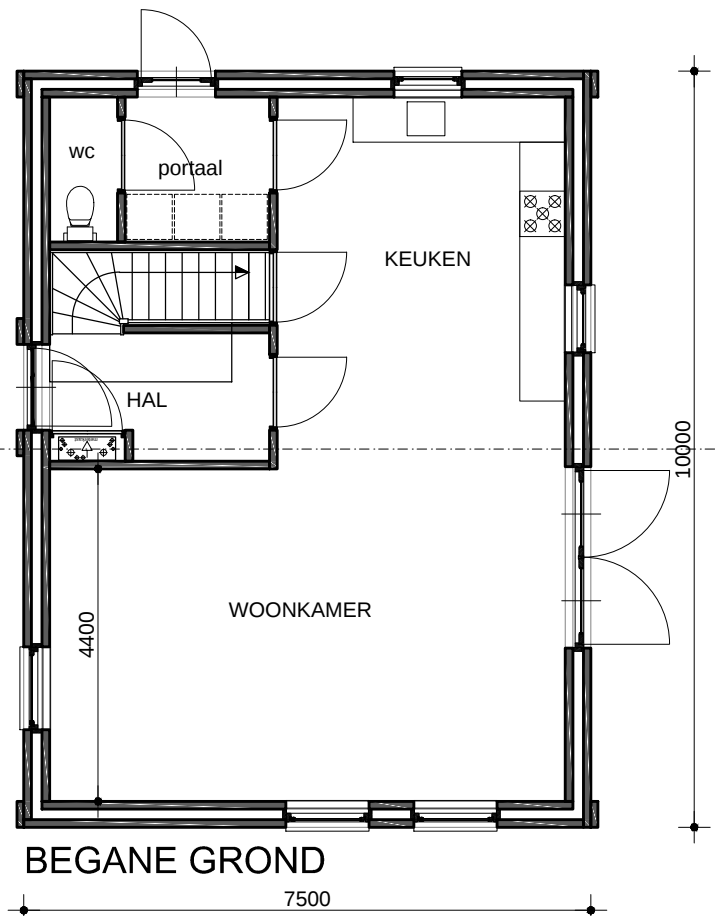
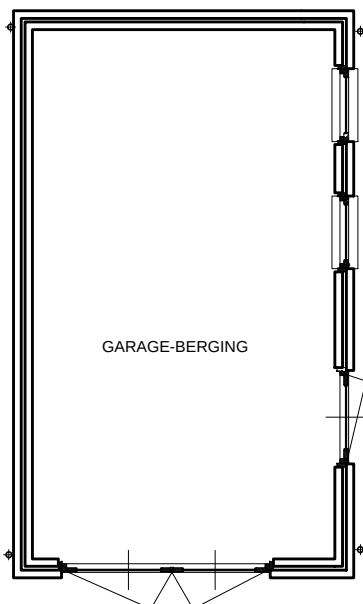
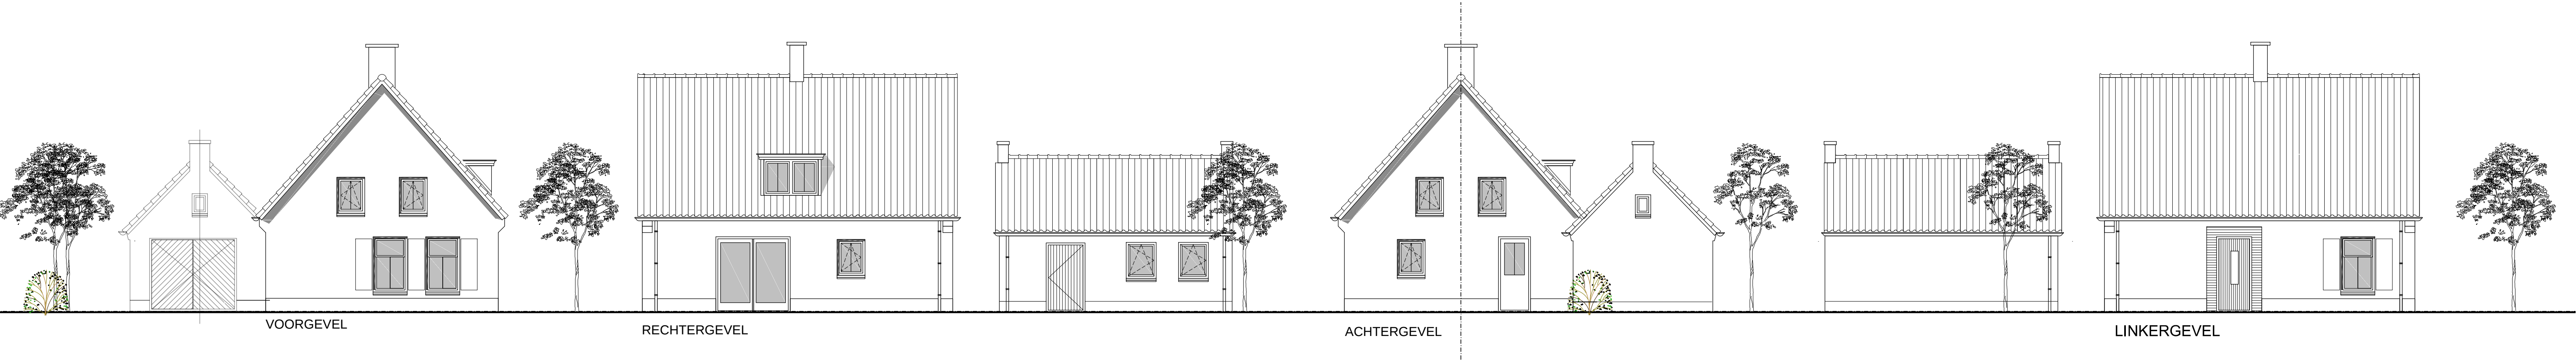
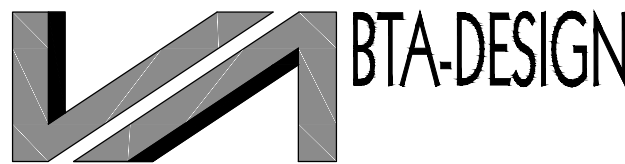
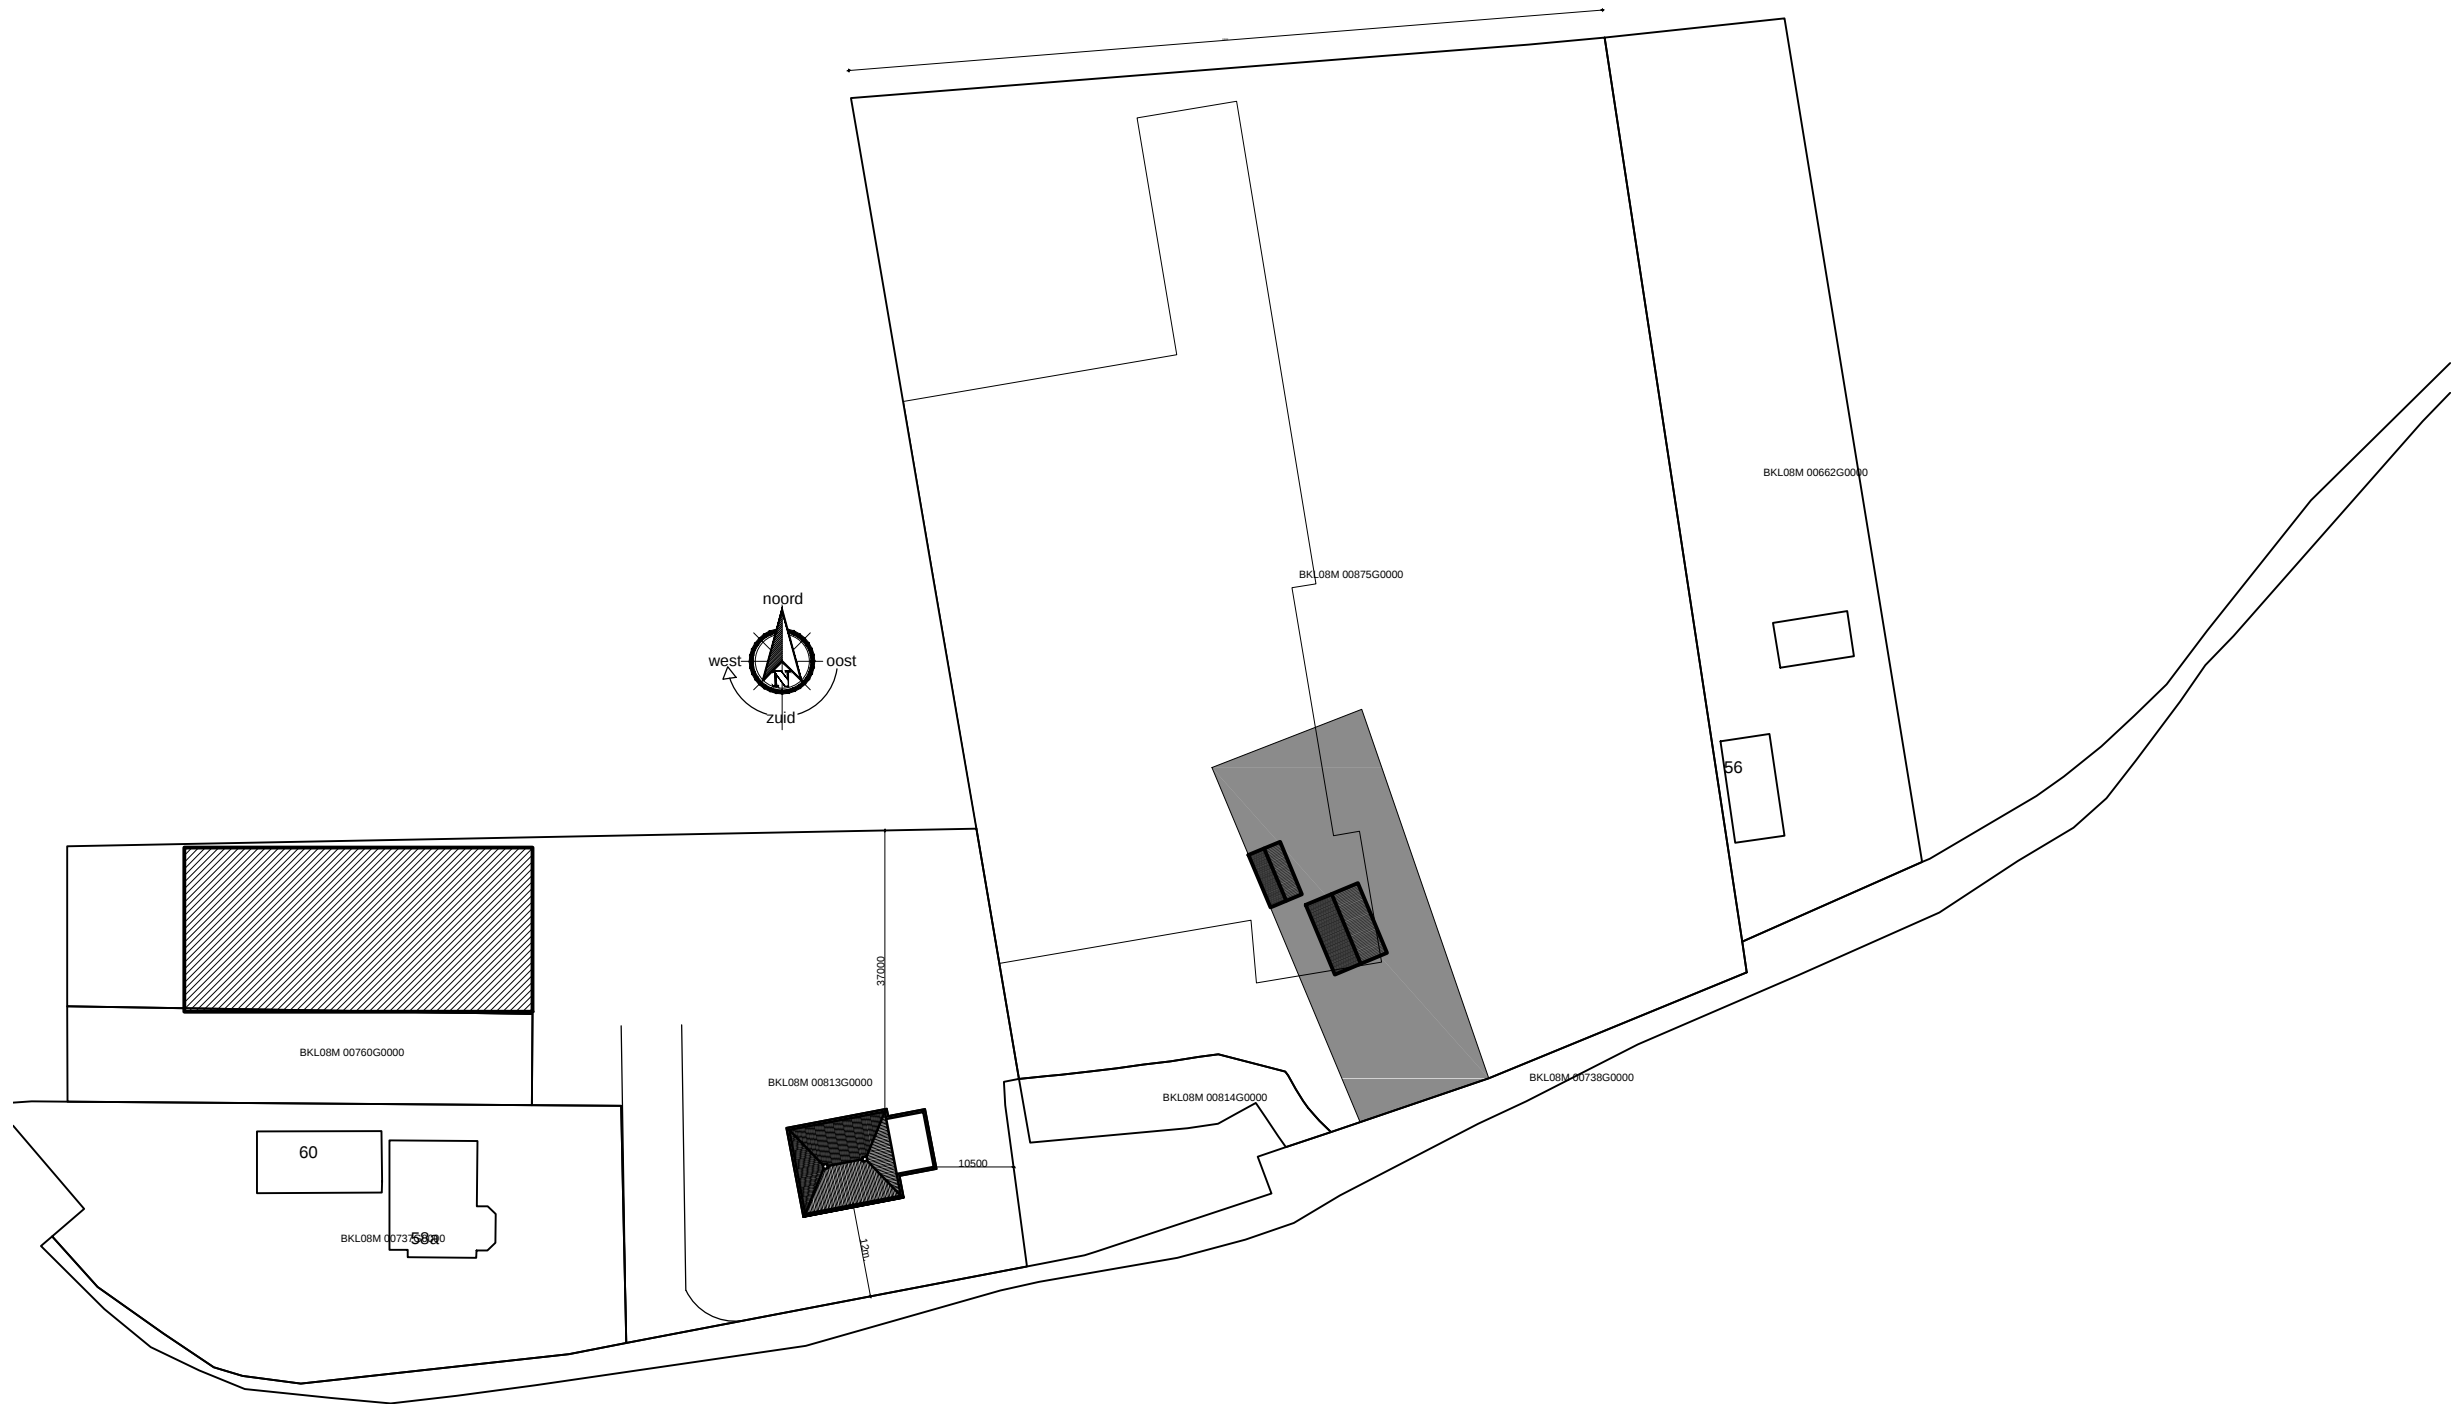


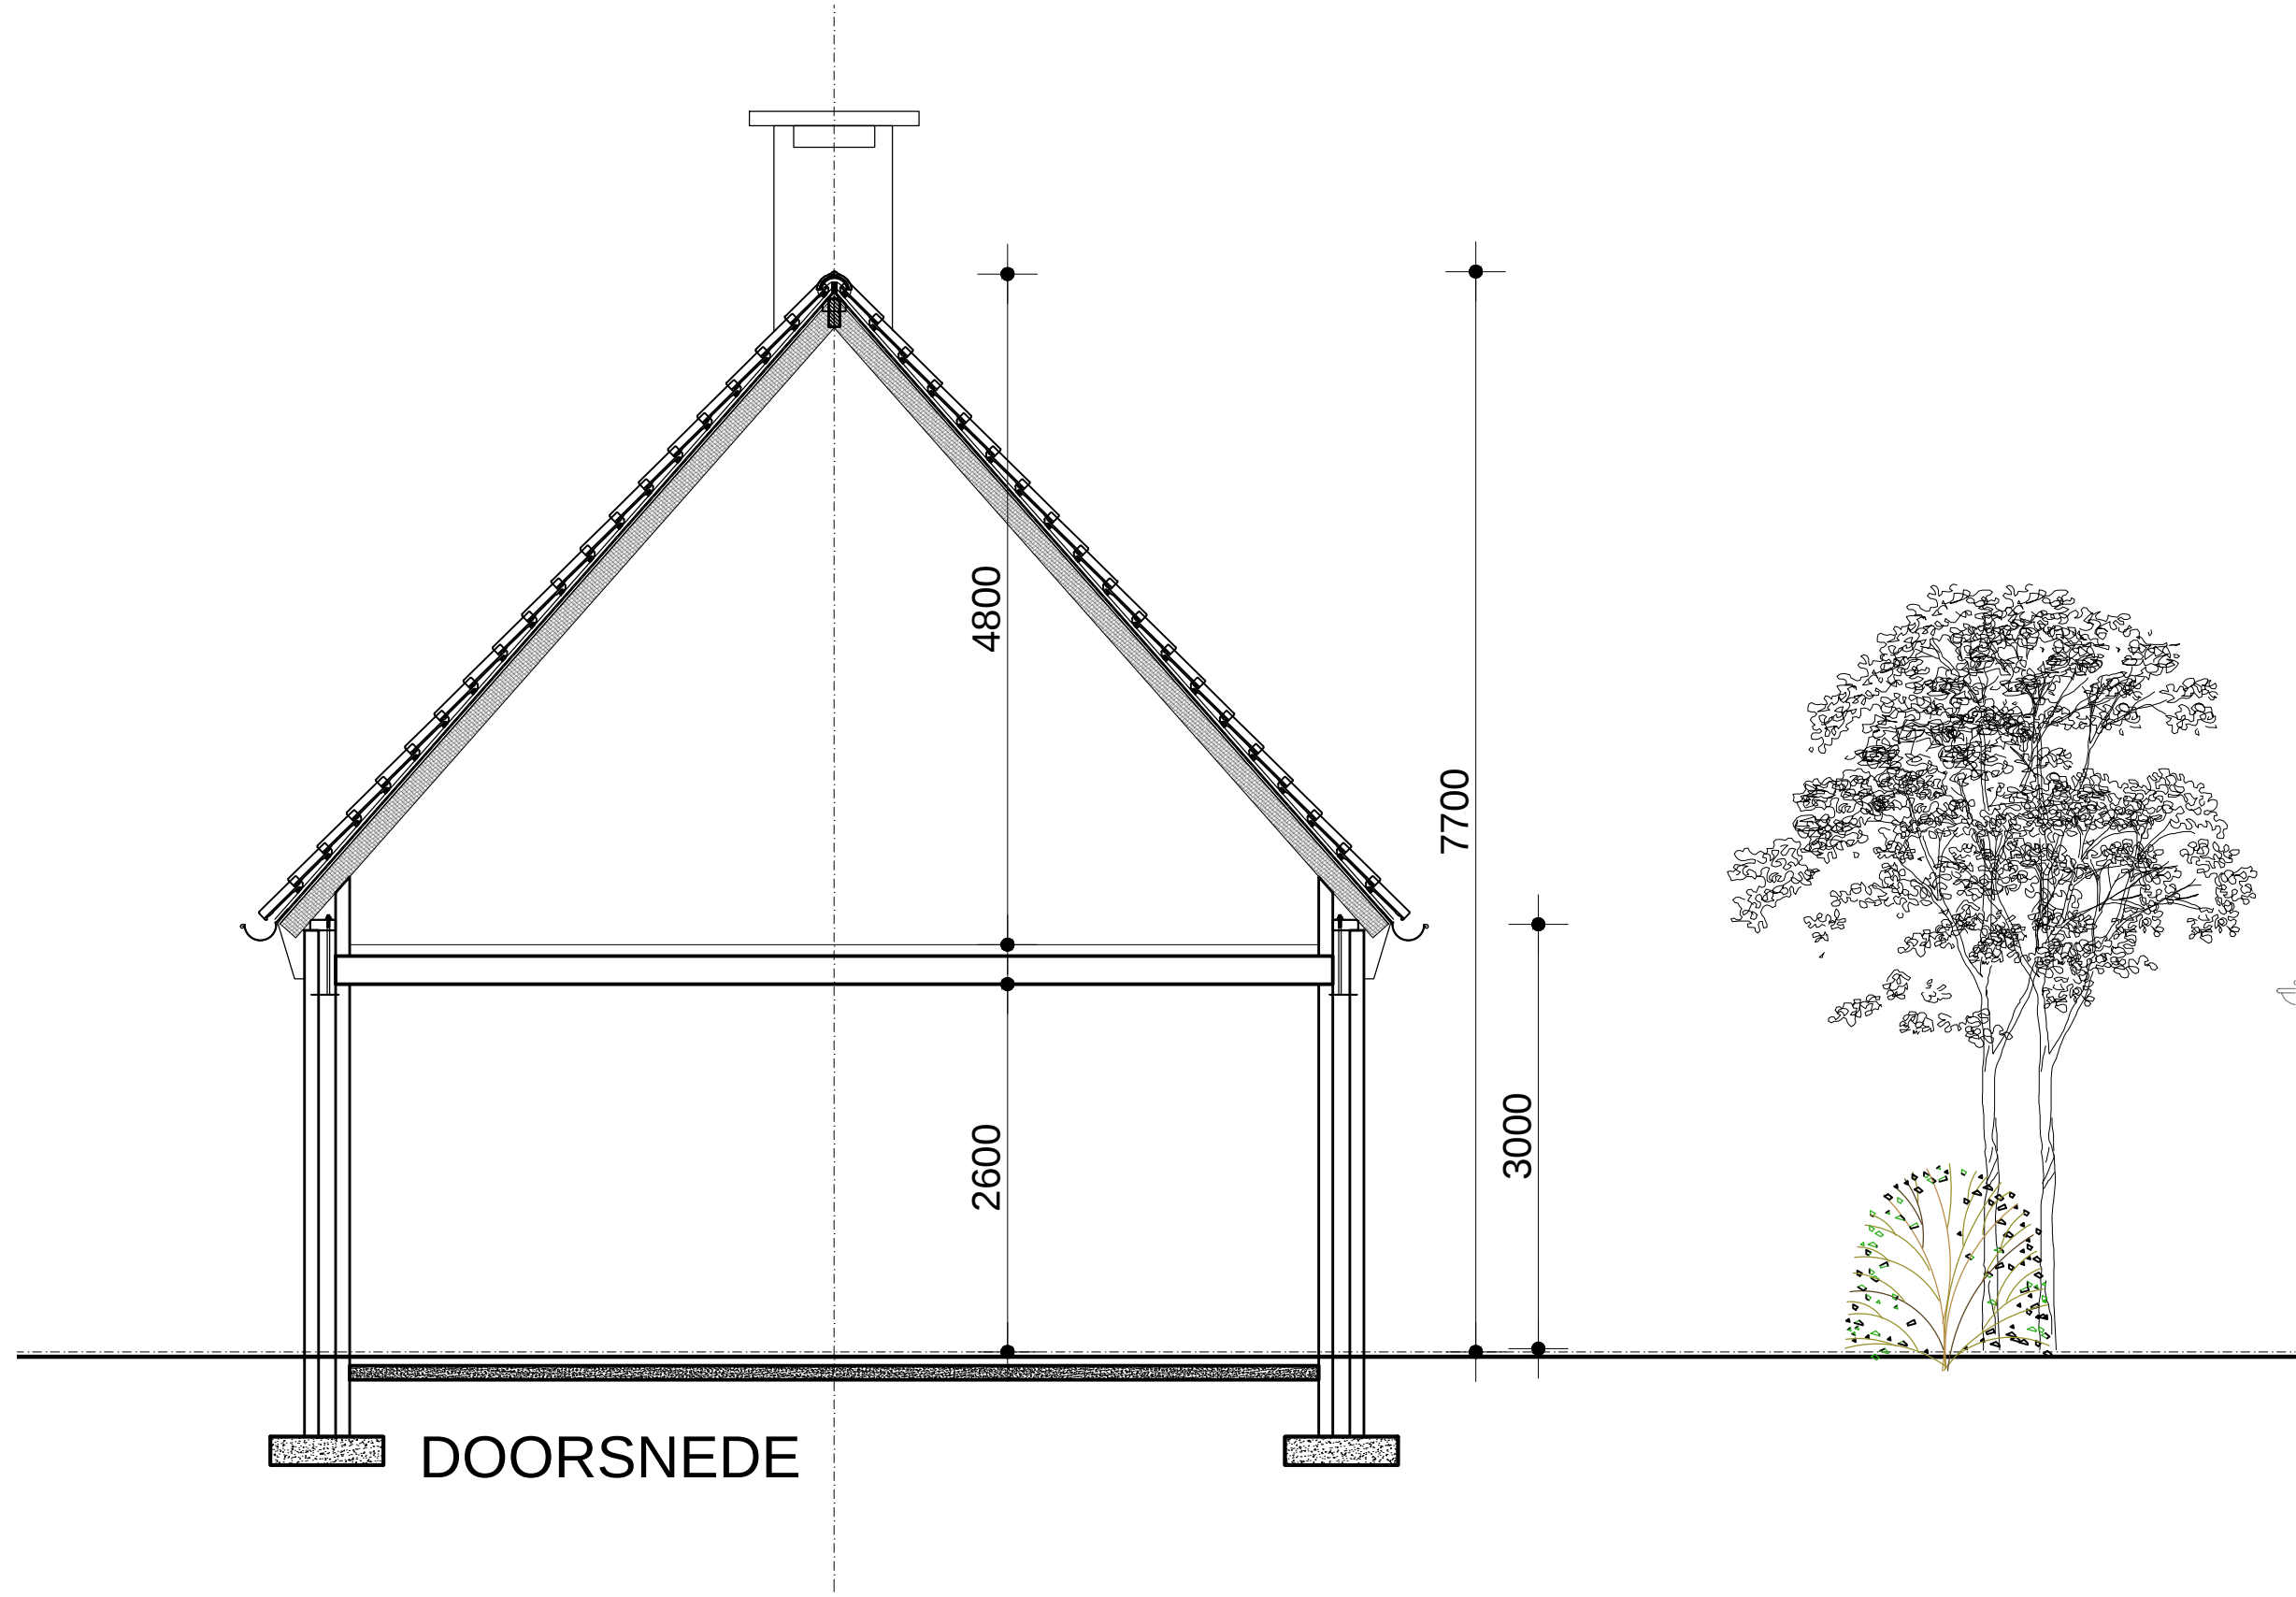

totale inhoud woning 410m3
gothoogte 3,00m
nokhoogte 7,70m

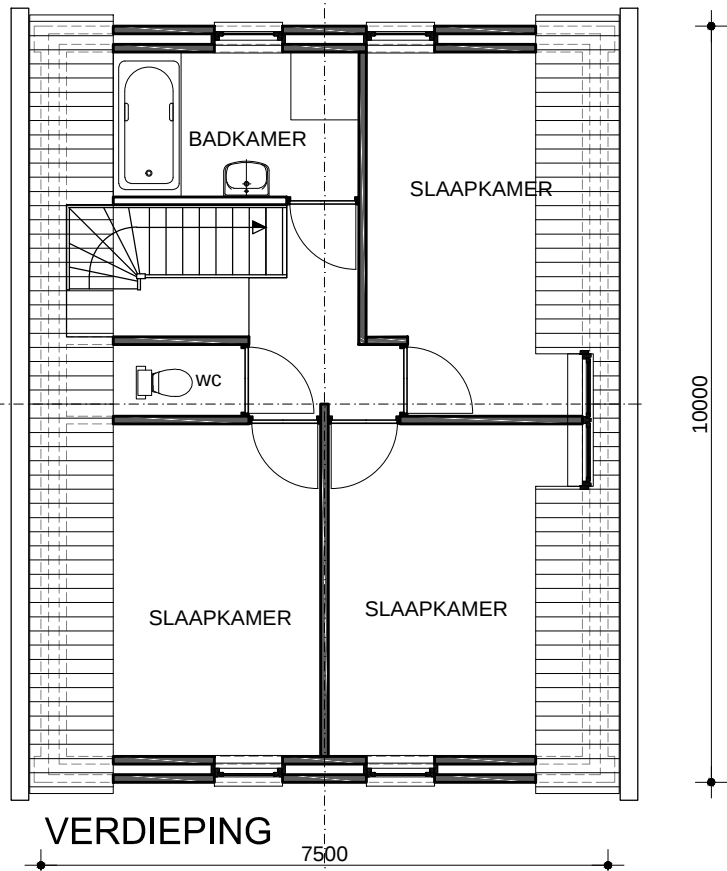

buro voor Bouw Techniek en Architectuur

project: vrijstaand woonhuis in Poederloijen

G. van Giessen BSN 0976 59 319
Maasdijk 58a
5307 HR Poederloijen tel. 0651 40 6563

getekend:	L.C.J. van Veghel
datum:	20 maart 2018
gepland:	
schaal:	1:100
blad:	2B1