


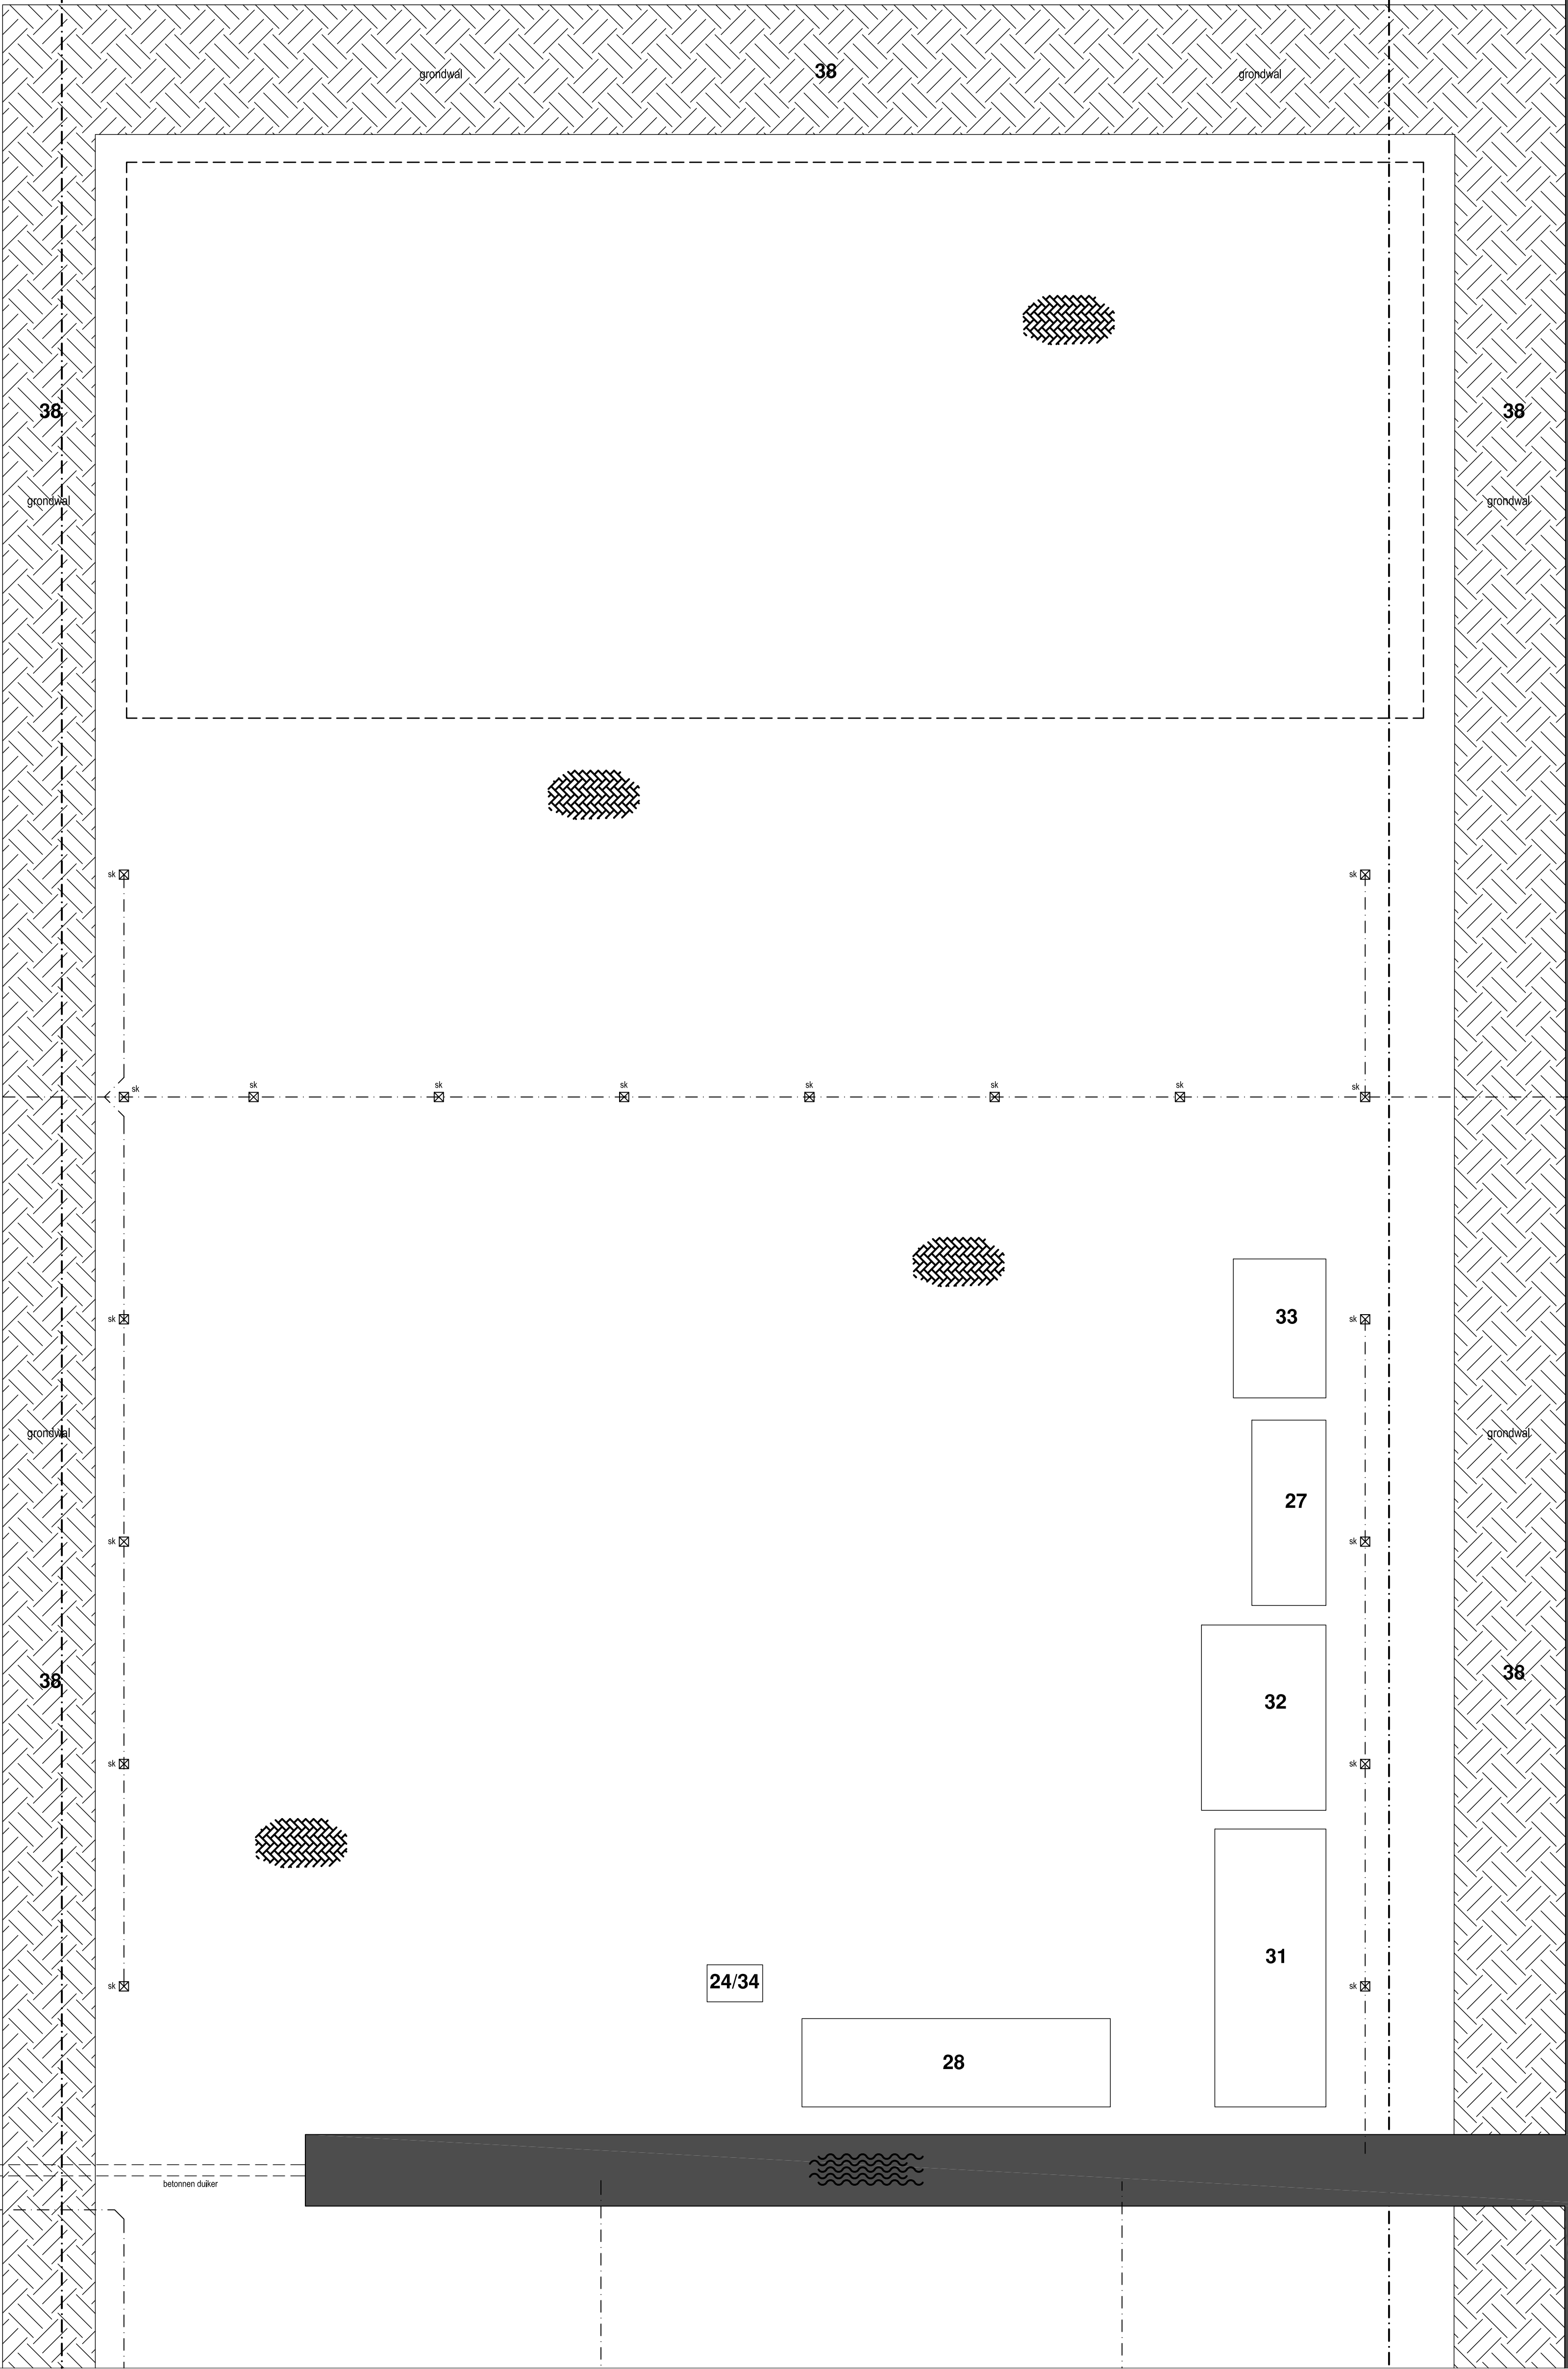

Renvooi milieu

- 1 = smeeroilie bulk-tank 1200L met lekkbak
- 2 = hydroliek bulk-tank 1200L met lekkbak
- 3 = afgewerkte olietank met lekkbak 3000L
- 4 = opslagplaats smeermiddelen met ondergrondse lekkbak 3000L
- 5 = compressor 7,5kW
- 6 = bovengrondse dubbelwandige dieselolietank 12000L
- 7 = vervallen
- 8 = olie- en vetafscheider
- 9 = elektropomp 10kW
- 10 = warm waterreiniger 1kW
- 11 = lasdampafzuiger met stoffilter 1,1kW (afvoer gereinigde lucht naar buiten)
- 12 = staalzaagmachine 0,5kW
- 13 = boorkolom 0,5kW
- 14 = diesellostookte werkplaatsverwarming 0,5kW
- 15 = slijpsteen 0,5kW
- 16 = CO2 lasapparaten
- 17 = kast vermiddelen
- 18 = kast chemische middelen
- 19 = kettinglaskel 0,92kW
- 20 = overheaddeur 0,75kW
- 21 = opslag drukhoudende gassen
- 22 = opslag oud papier
- 23 = container oud ijzer
- 24 = brandstoftanks IBC voor op lokatie (KIWA-keur) 5st.
- 25 = opslag van rijsloten 250st.
- 26 = reinigen van materialen /materiaal
- 27 = opslag draagline schotten 50st.
- 28 = opslag straatstenen
- 29 = opslag wit zand ca. 10m3
- 30 = opslag grond ca. 200m3

- 31 = opslag betonbuizen 25st.
- 32 = opslag zeecontainers 5st.
- 33 = opslag schafketen 3st.
- 34 = vervallen
- 35 = petroleum gestookte mobiele heater
- 36 = container houtafval
- 37 = container restafval
- 38 = geluidswal met beplanting
- 39 = ontvettingsbak
- 40 = propaan gastank 3000L
- 41 = gasgestookte heater
- 42 = lasdamp afzuiging (niet naar buiten blazend)
- 43 = meterkast

Renvooi brandblusmiddelen

△ = brandblusmiddelen

- 1 = koolzuurbrandblusser 5kg
- 2 = poederblusser 6kg
- 3 = poederblusser 12kg
- 4 = poederblusser 12kg
- 5 = poederblusser 6kg
- 6 = poederblusser 6kg
- 7 = poederblusser 6kg
- 8 = poederblusser 12kg
- 9 = poederblusser 12kg



Beukenstraat 18
5306 XH Brakel
T: 0418 - 67 43 34
M: 06 - 518 220 20
E: arie@ermstrang-bl.nl
I: www.ermstrang-bl.nl

project: Melding activiteitenbesluit
aan de Burg. Posweg 112-114 te Brakel

opdrachtgever: Gebr. Van Hemert BV, Burg. Posweg 114, 5306 GG Brakel

onderwerp: Totaaloverzicht - deel 3 van 3

schaal: 1:200
formaat: A1

projectnummer: 13-179

blad: DO-03