
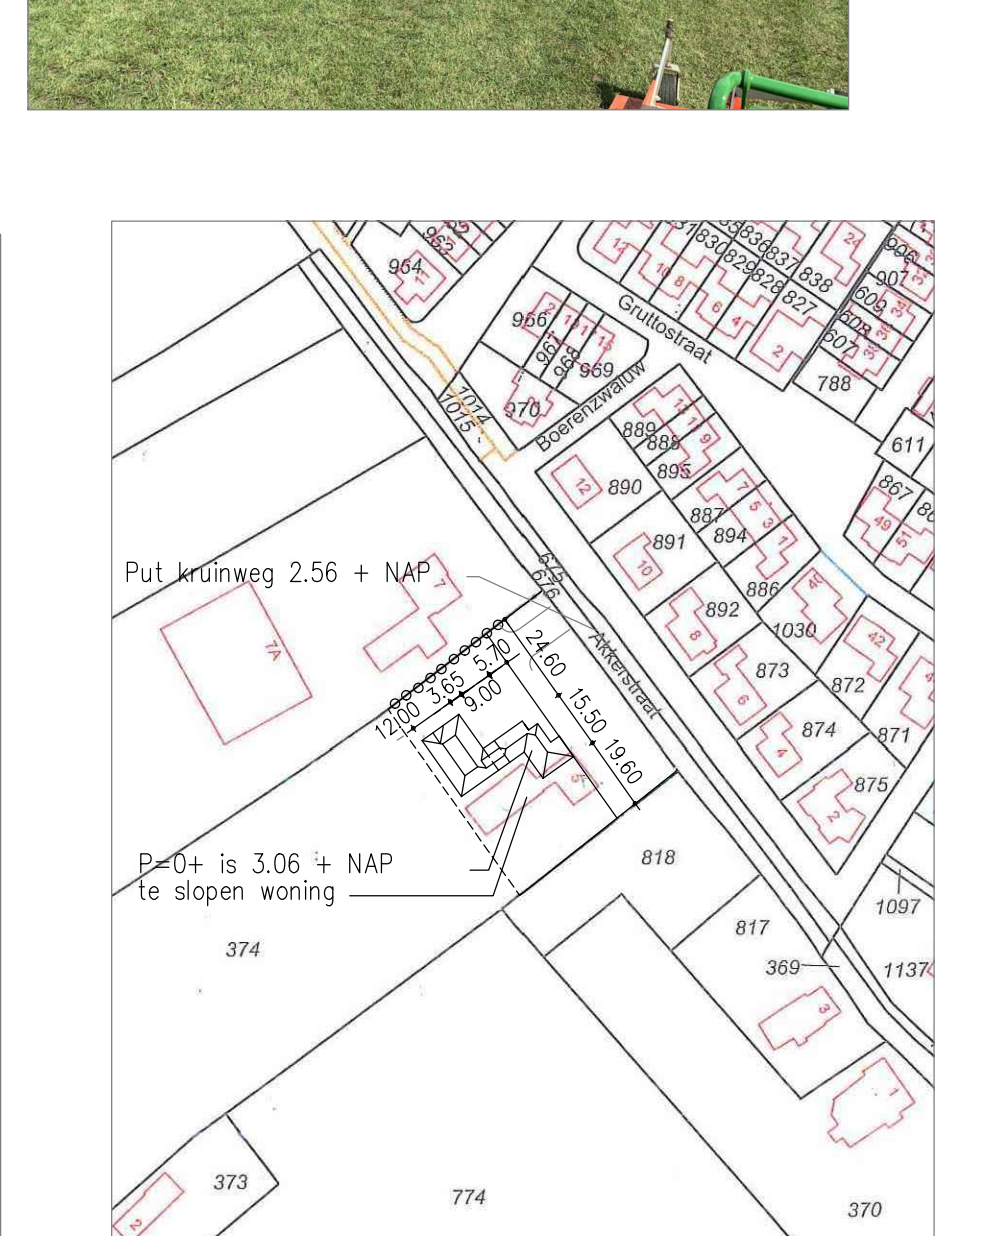
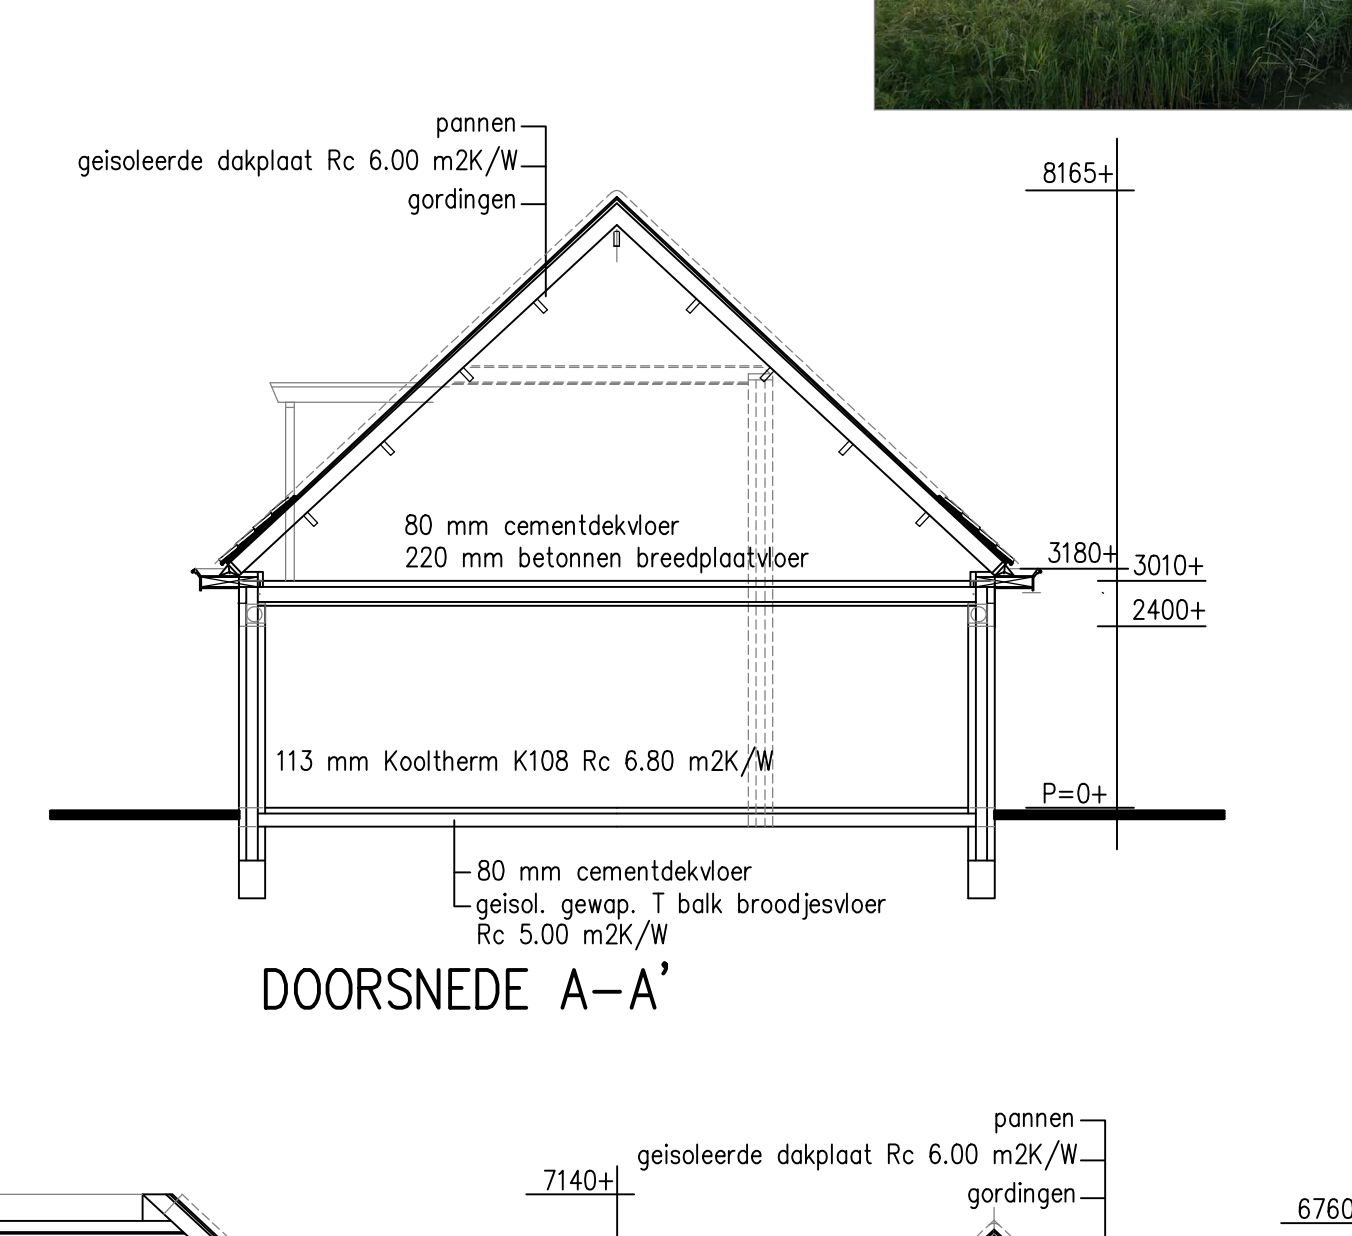
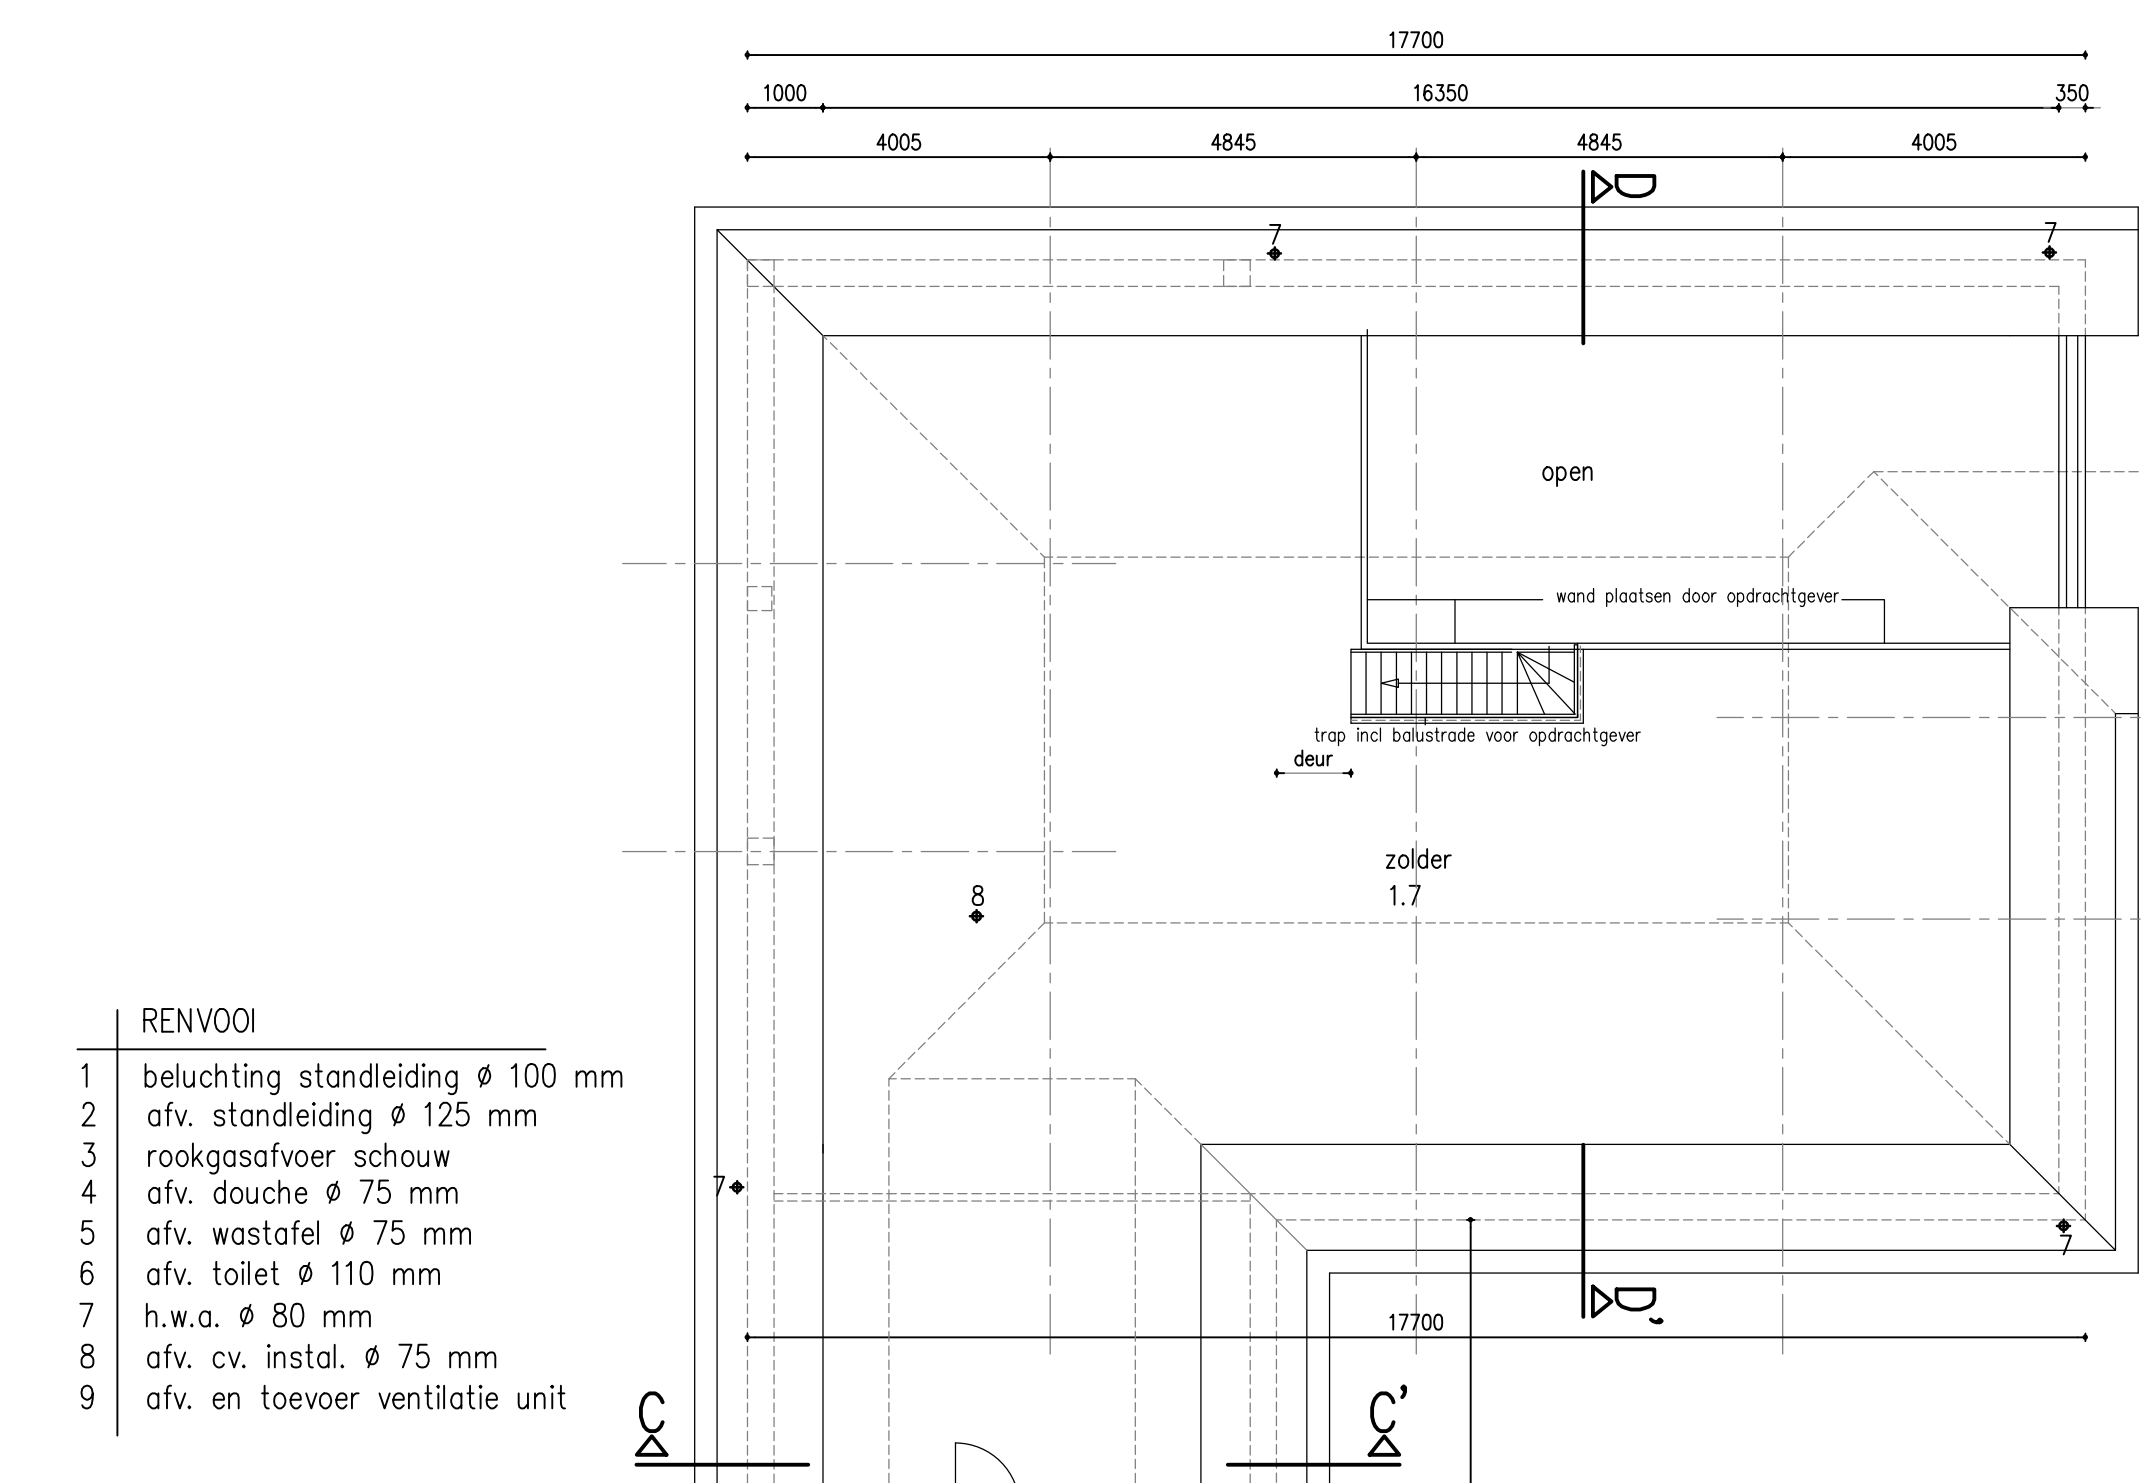


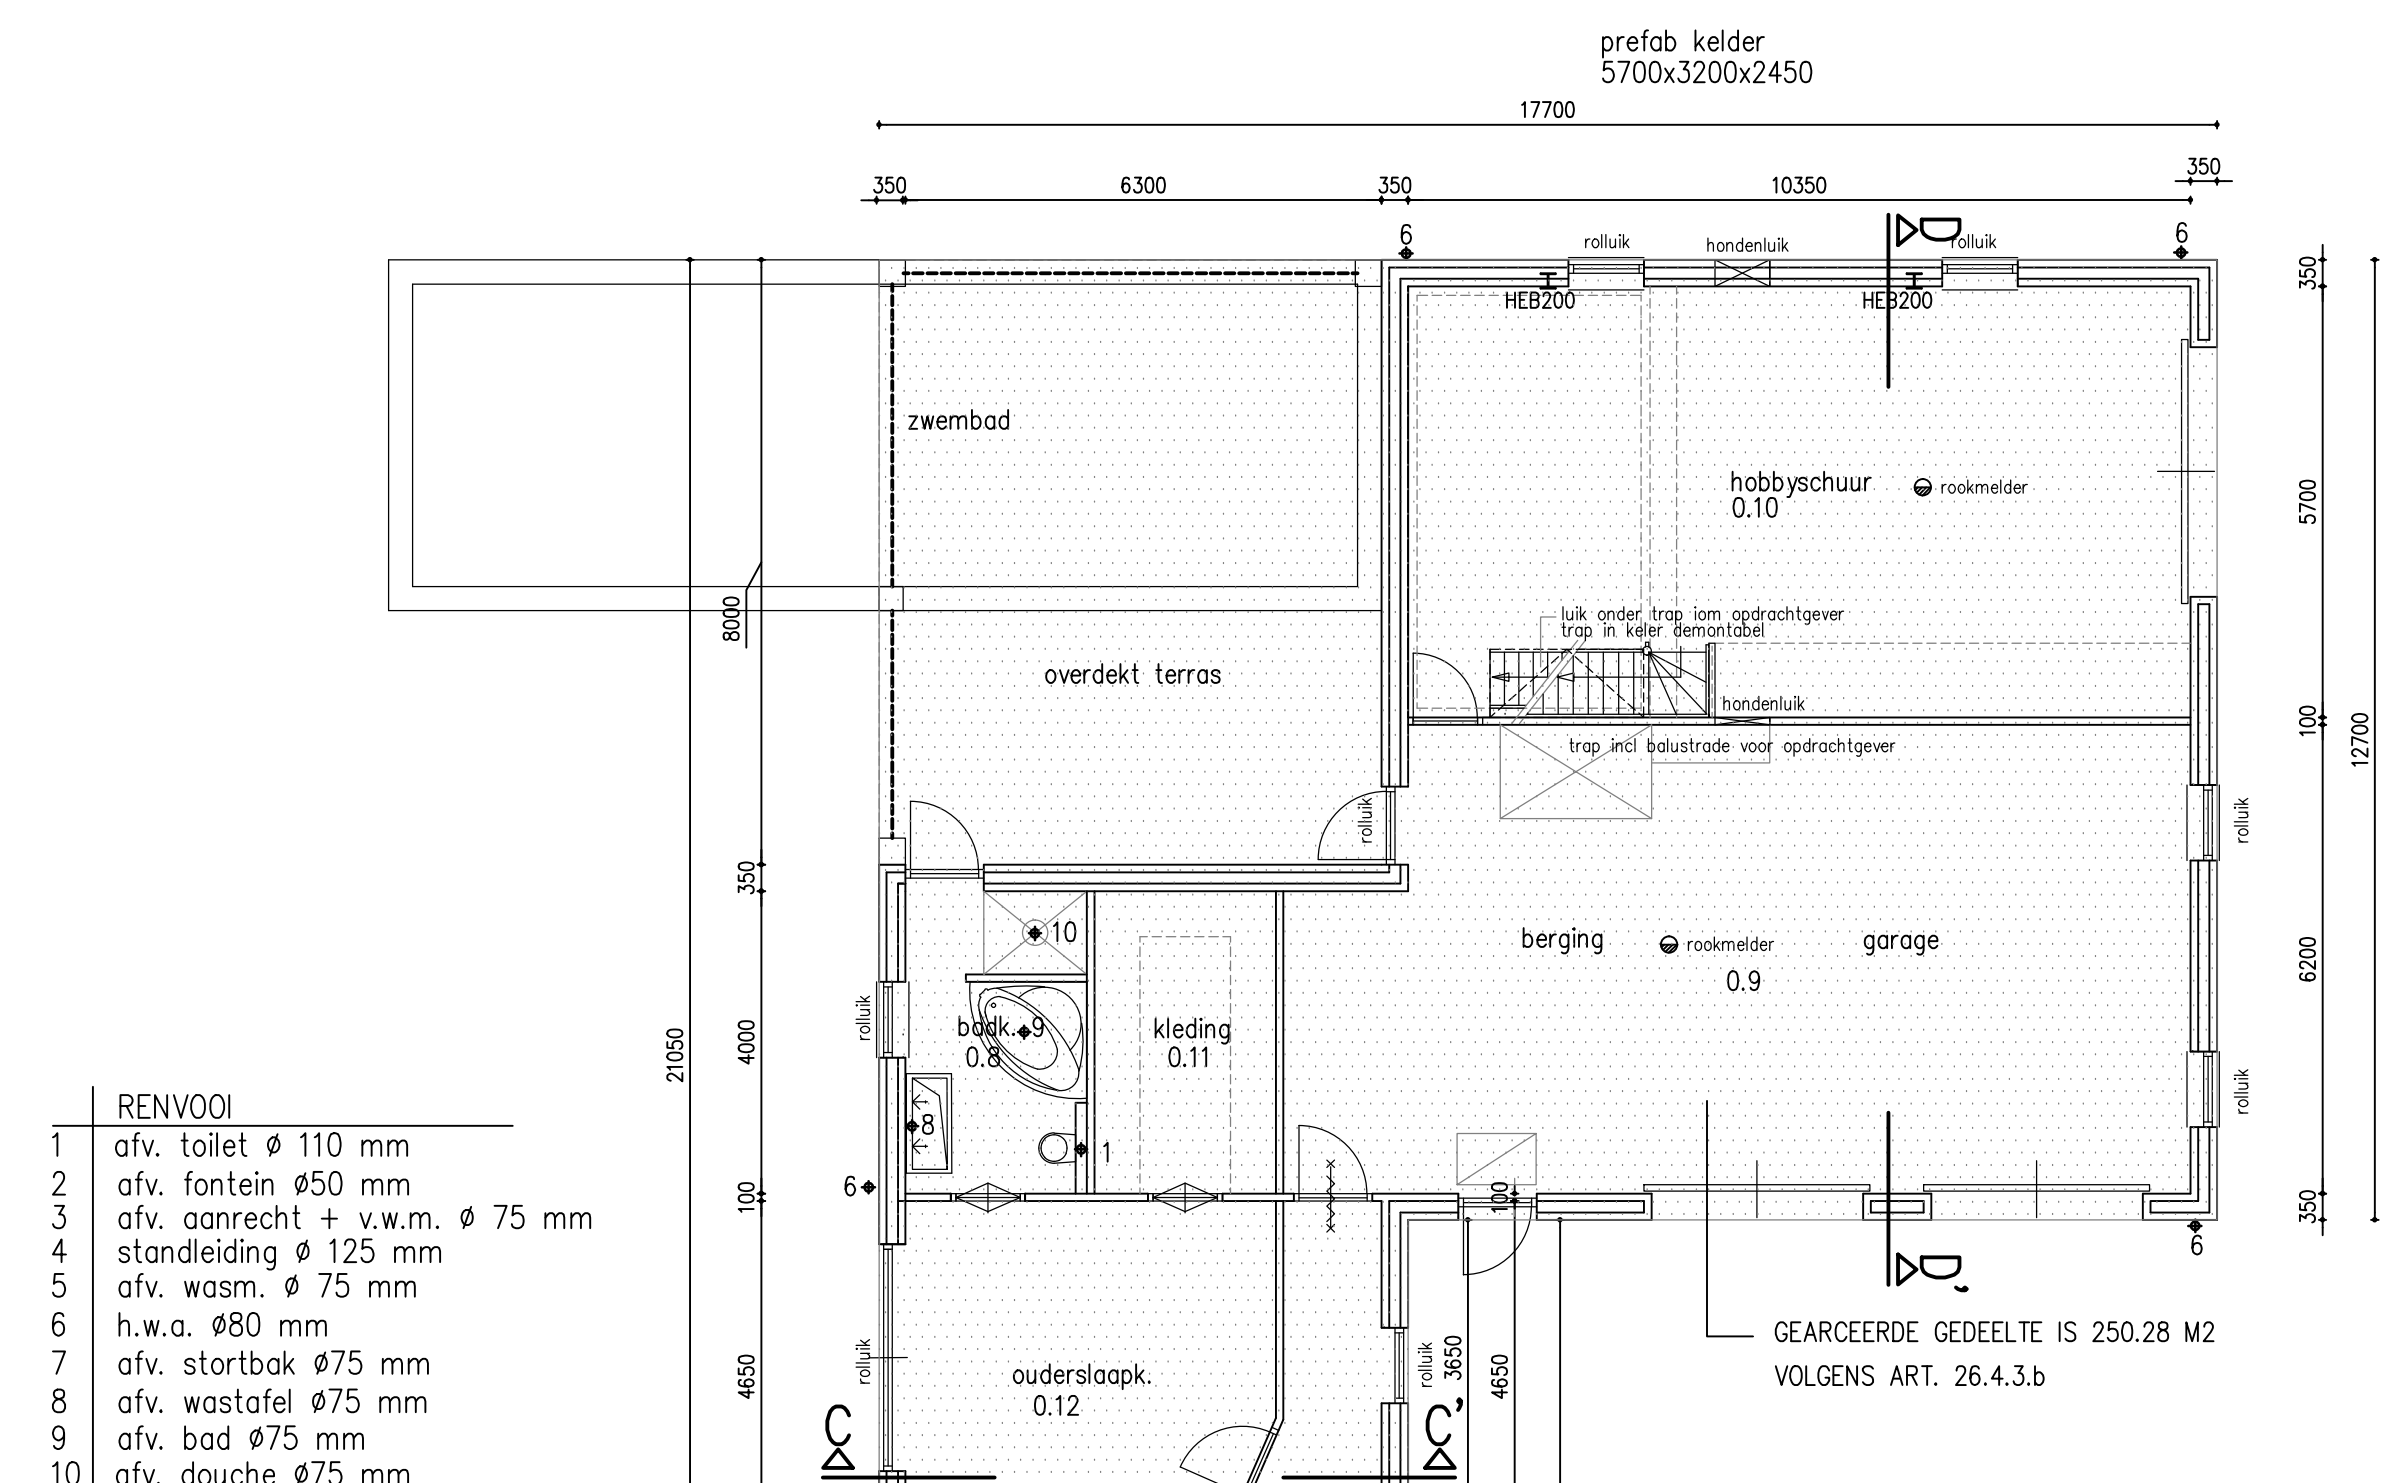

GROND VERDIEPING

6600 6000 2900 5770+ 3180+ 3010+ 2400+ P=0+

113 mm Koaltherm K108 Rc 6.80 m²K/W

80 mm cementdekvloer
geisol. gewap. T balk broodjesvloer
Rc 5.00 m²K/W

DOORSNED E C-C'

113 mm Koaltherm K108 Rc 6.80 m²K/W

80 mm cementdekvloer
geisol. gewap. T balk broodjesvloer
Rc 5.00 m²K/W

DOORSNED E D-D'

113 mm Koaltherm K108 Rc 6.80 m²K/W

80 mm cementdekvloer
geisol. gewap. T balk broodjesvloer
Rc 5.00 m²K/W

DOORSNED E B-B'

BESTE

