


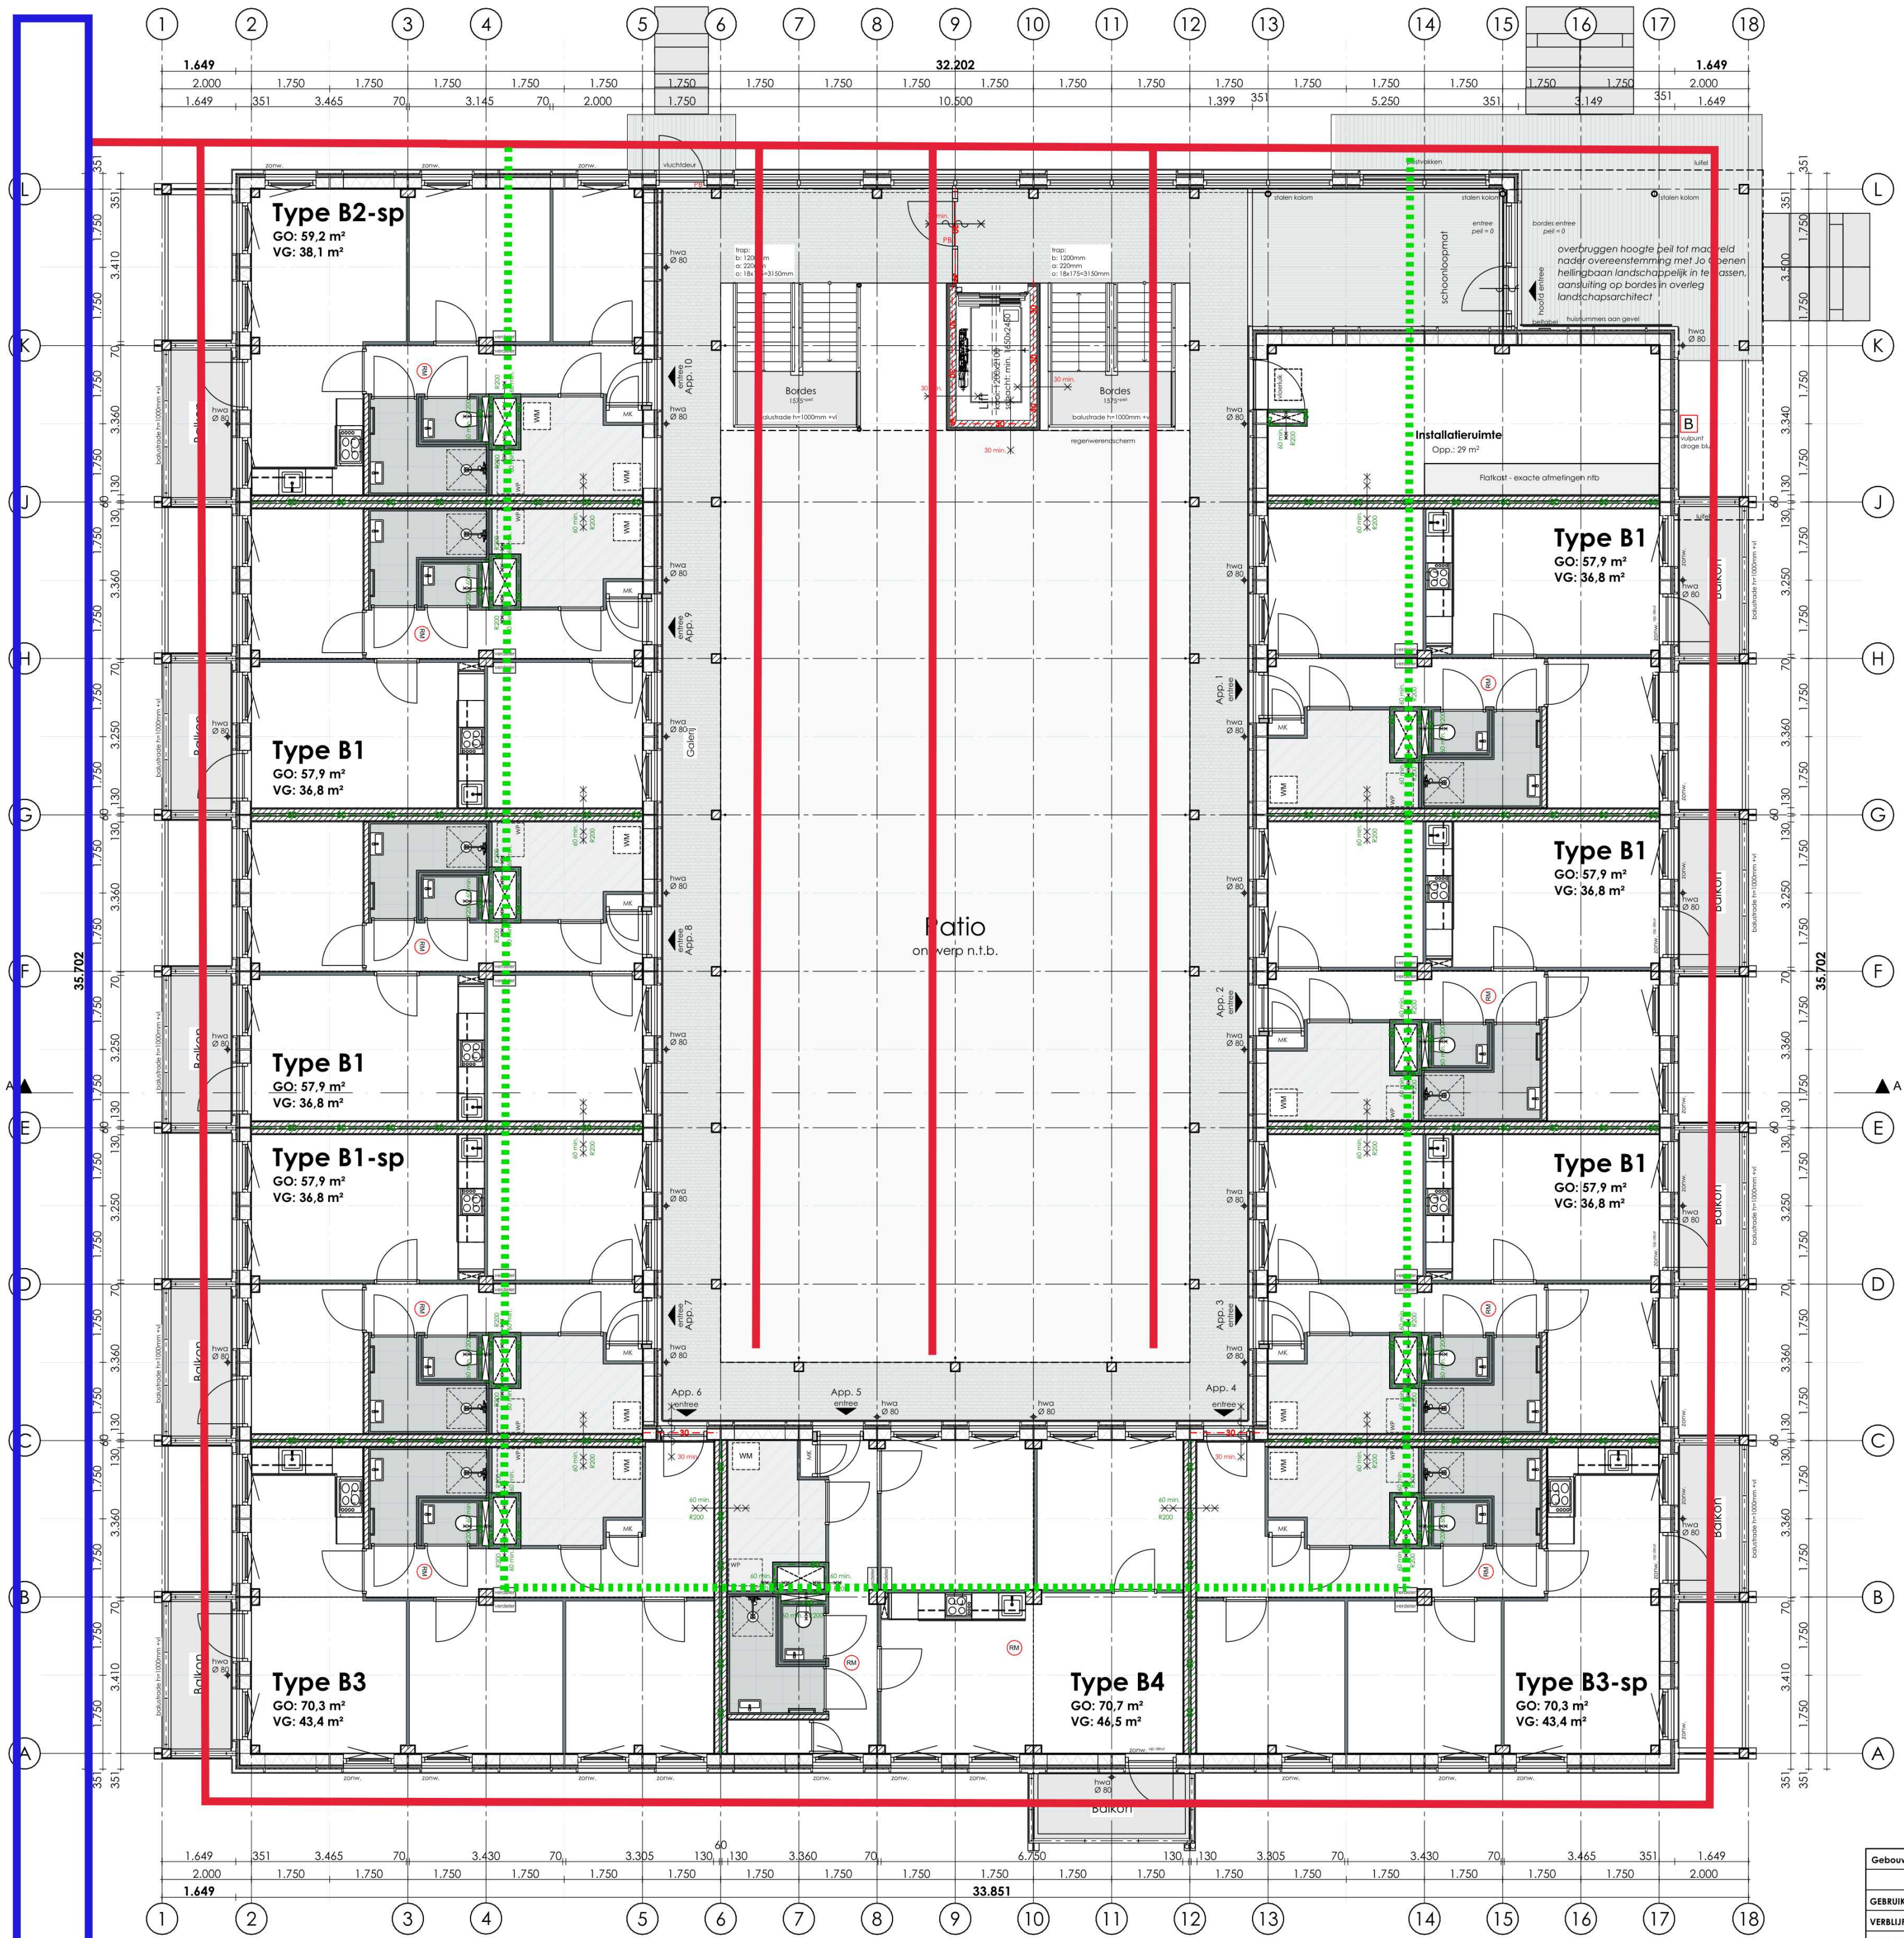

- HWA van de daken (NB galerijen + balkons aansluiten op VWA)
- Drainage, mag aangesloten worden op HWA
- Open water, HWA en drainage mag hier op afwateren

Principe drainage + HWA; geldt voor blok 3
d.d. 25-10-2024

Gebouw 3 - woonfunctie gelegen in een woongebouw											
	APP. B1 (20x)	B1-sp (4x)	B2 (3x)	B2-sp (4x)	B3 (4x)	B3-sp (4x)	B4 (4x)	Totaal 43 st.	WARMTEWEERSTAND BUITENSCHIL		
GEbruiksoppervl. (Wf)	57,9	57,9	59,2	59,2	70,3	70,3	70,7	2.449,2 m²	plat dak	R _{ct} > 6,3 m²K/W	
VERblijfsgebied (Wf)	36,6	36,6	37,8	37,8	43,1	43,1	46,5	1.673,8 m²	bgg vloer	R _{ct} > 6,3 m²K/W	
BEBOUWD oppervl. (Wf)	1.002 m²								gevel	R _{ct} > 4,7 m²K/W	
BRUTO inhoud	9.794 m³										
BRUTO vloer oppervl.	3.355 m²										

Open water, waternivo ongeveer
1.600 + NAP

TO-02-30
Begane grond - gebouw 3