


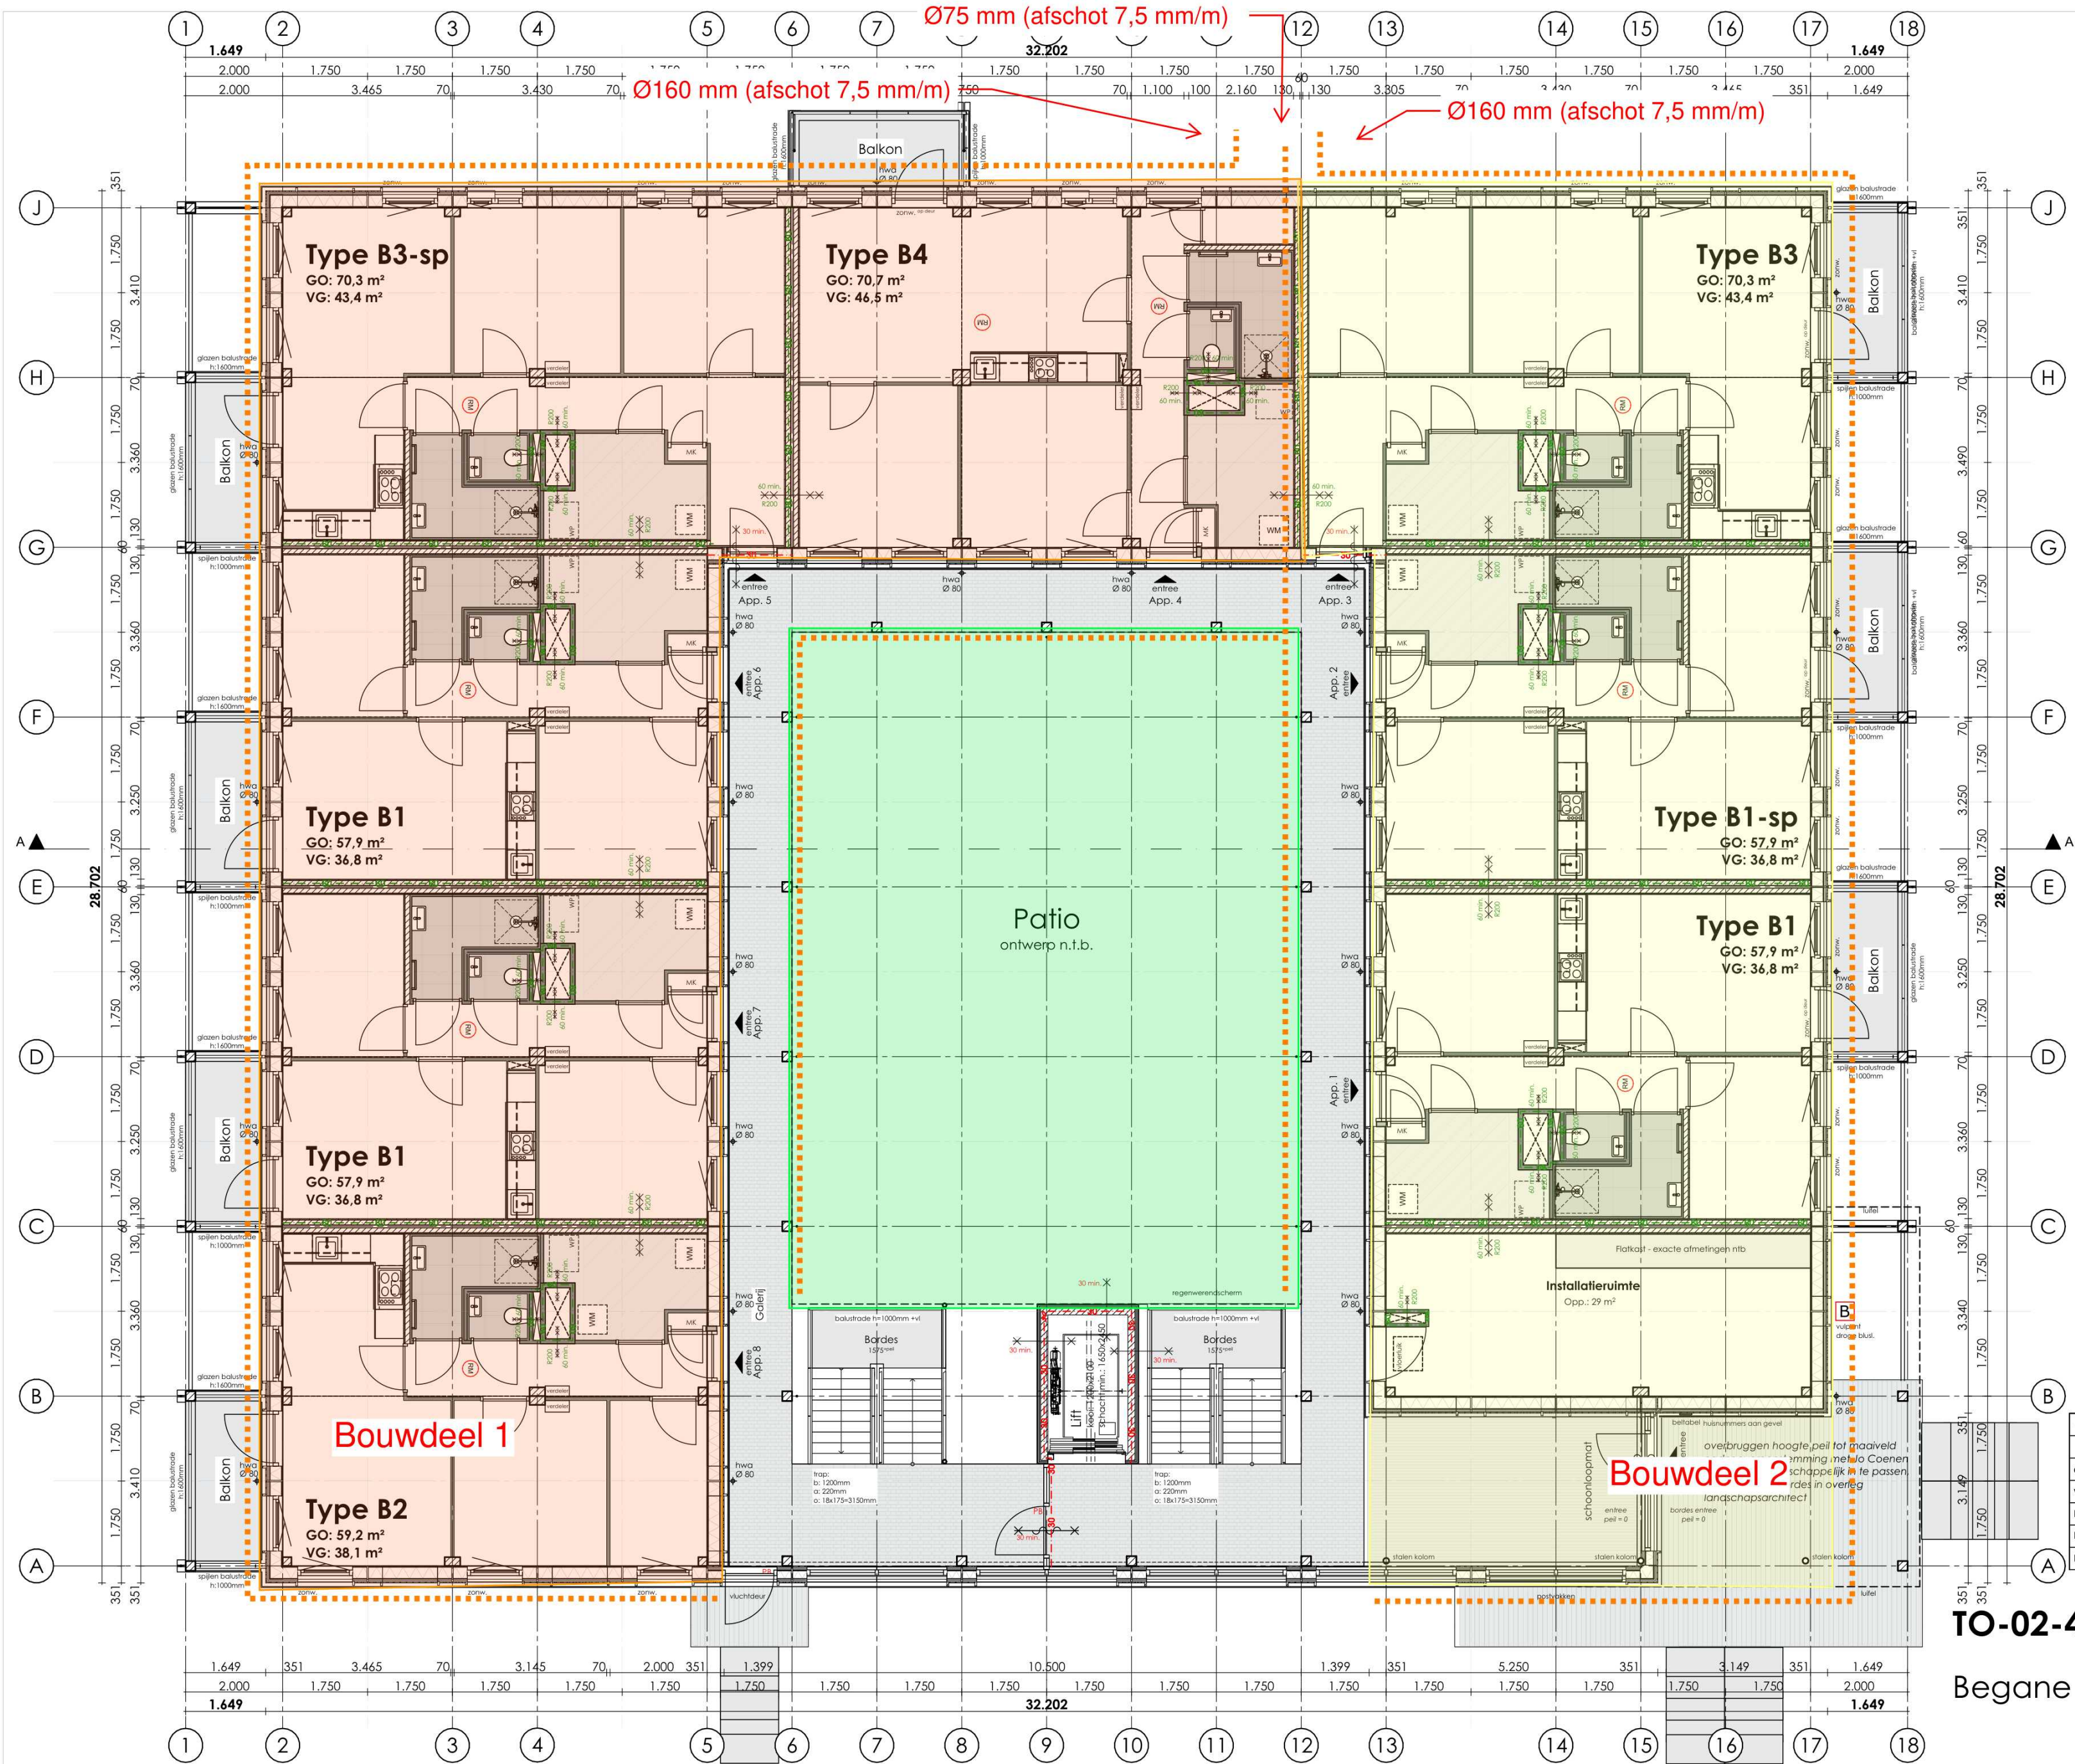

- Balkons op VVA
- Galerijen op VVA
- Dak op HWA
- Patio op HWA
- Leidingontwerp NTB

Gebouw 4 - woonfunctie gelegen in een woongebouw									
	APP. B1 (12x)	B1-SP (4x)	B2 (4x)	B2-SP (3x)	B3 (4x)	B3-SP (4x)	B4 (4x)	totaal 35 st.	WARMTEWEERSTAND BUITENSCHIL
GEbruiksoppervlAK (WF)	57,9	57,9	59,2	59,2	70,3	70,3	70,7	2.186,0 m²	plat dak Rc=> 6,3 m²K/W
VERBLIJFSGEBIED (WF)	36,6	36,6	37,8	37,8	43,1	43,1	46,5	1.381,0 m²	bgg vloer Rc=> 6,3 m²K/W
BEBOUWD OPPERVLAK	842 m²								gevel Rc=> 4,7 m²K/W
BRUTO INHOUD	8.127 m³								
BRUTO VLOER OPPERVLAK	2.826 m²								

TO-02-40

Begane grond - gebouw 4



Begane grond peil = 0

FORMAAT

A2

SCHAAL

1:100

DATUM

25-10-2024

REVISIE

-

FASE

omgevingsvergunning

STATUS

definitief

PROJECT

Zaltbommel de Tol

OPDRACHTGEVER

Rabo SmartBuilds

STUDIO A KWADRAAT


Burgemeester Guldelaan 6

4837 CV Breda

+31 (0) 6 144 74 258

jimmy@studioakwadraat.com

www.studioakwadraat.com

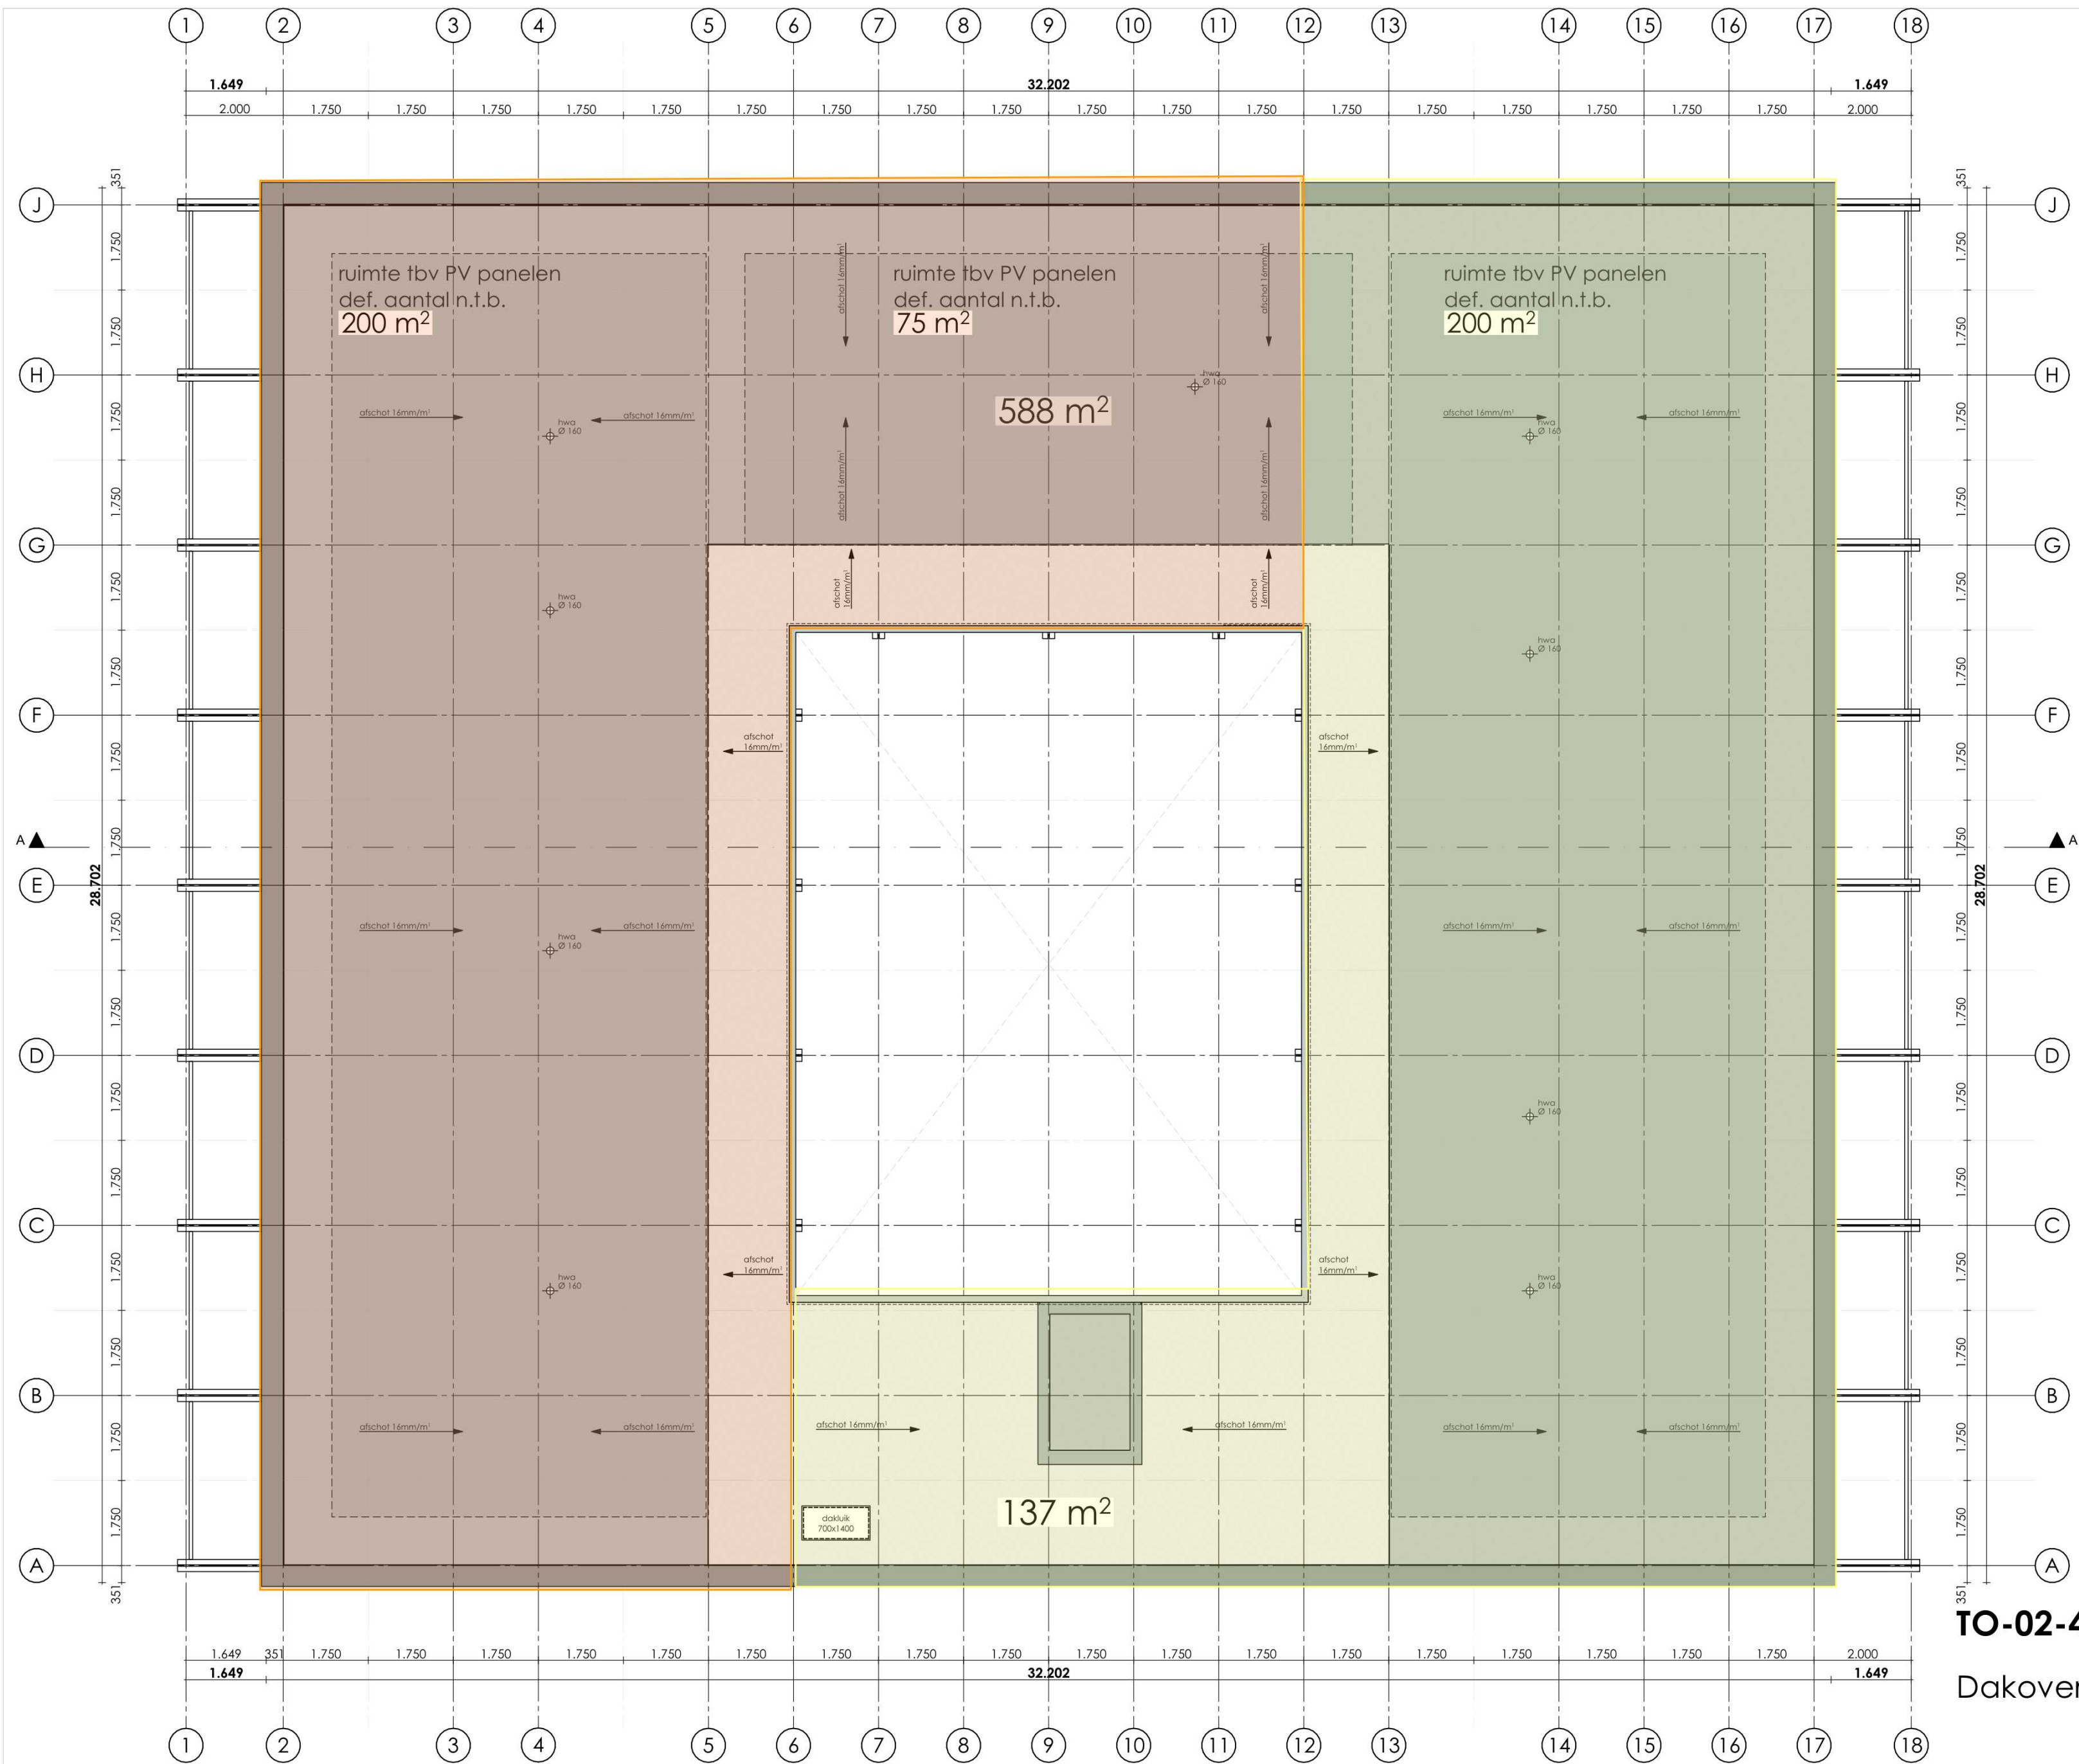

Dakoverzicht

- noodoverstorten volgens constructeur
- definitief afschot in het werk te bepalen
- aanlijnmogelijkheid valbeveiliging nader uit te werken

TO-02-44

Dakoverzicht - gebouw 4



FORMAAT
SCHAAL
DATUM
REVISIE
FASE
STATUS

A2
1:100
25-10-2024
-
omgevingsvergunning
definitief

PROJECT
Zaltbommel de Tol
OPDRACHTGEVER
Rabo SmartBuilds

STUDIO A KWADRAAT
Burgemeester Guljélaan 6
4837 CV Breda
+31 (0) 6 144 74 258
jimmy@studioakwadraat.com
www.studioakwadraat.com