


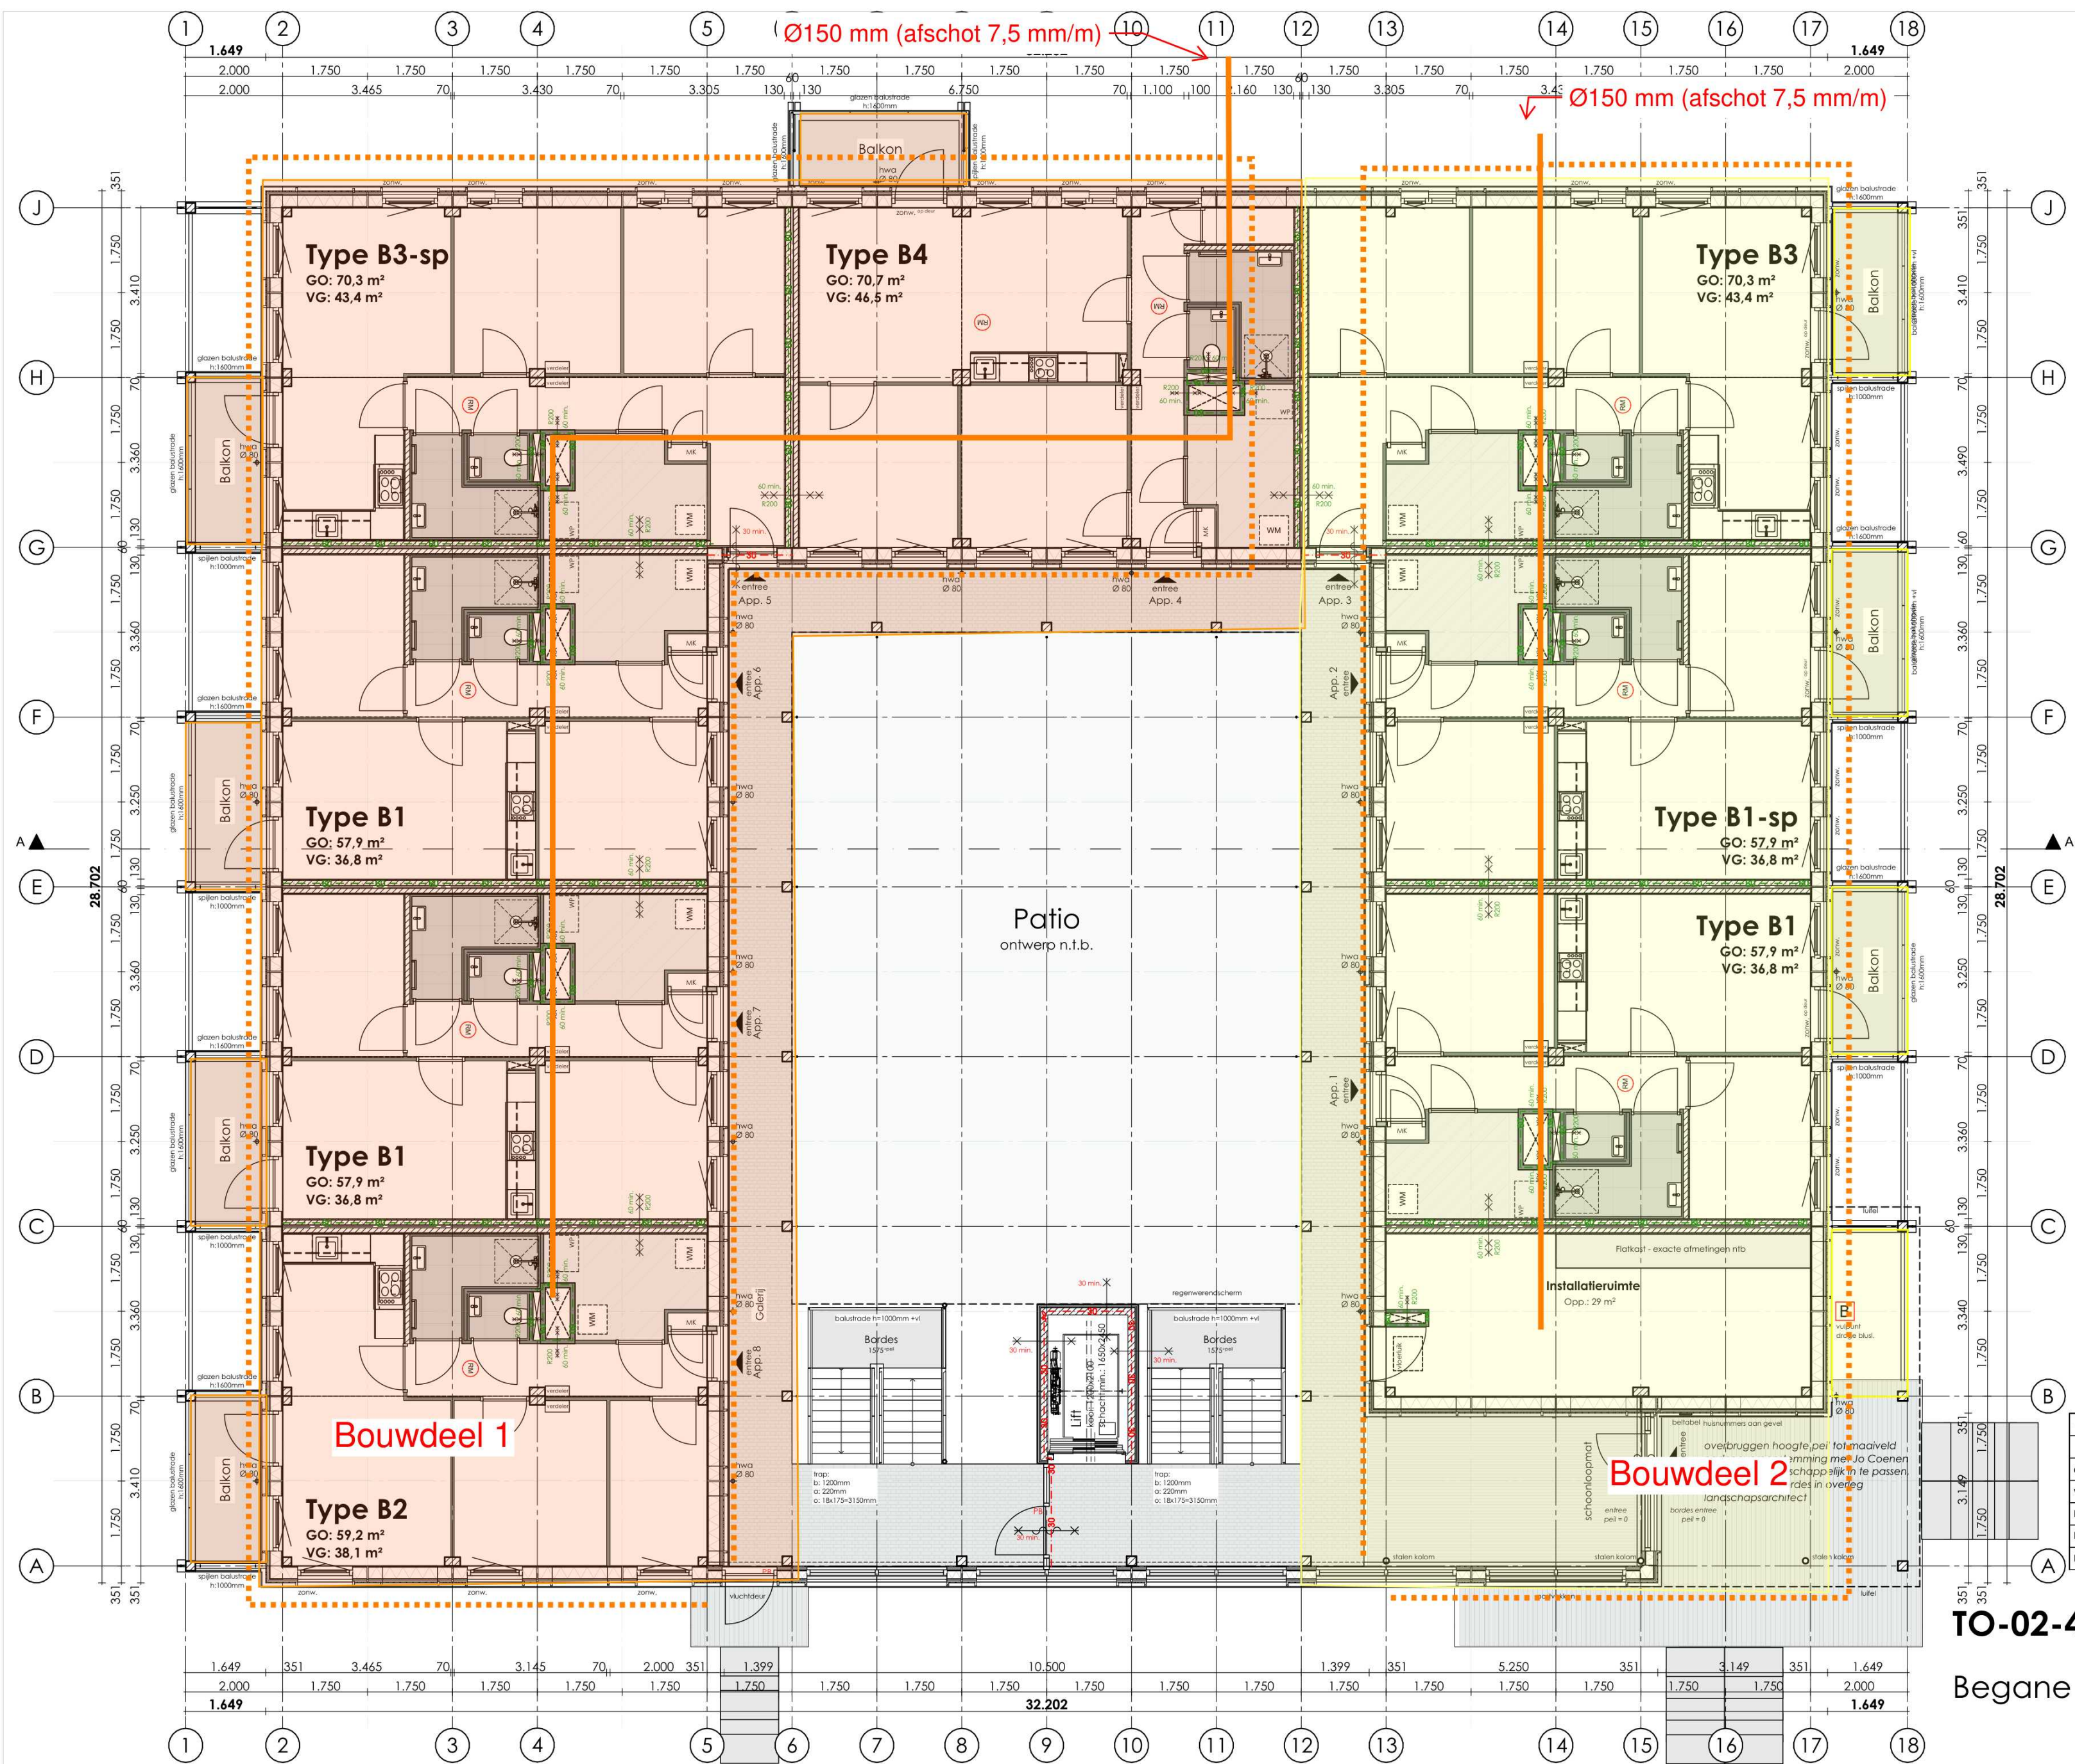

- Balkons op VVA
- Galerijen op VVA
- Dak op HWA
- Patio op HWA
- Leidingontwerp NTB

Gebouw 4 - woonfunctie gelegen in een woongebouw											
	APP. B1 (12x)	B1-SP (4x)	B2 (4x)	B2-SP (3x)	B3 (4x)	B3-SP (4x)	B4 (4x)	totaal 35 st.		WARMTEWEERSTAND BUITENSCHIL	
GEbruiksoppervlAK (WF)	57.9	57.9	59.2	59.2	70.3	70.3	70.7	2.186.0 m²	plat dak	Rc=> 6.3 m²K/W	
VERBLIJFSGEbIED (WF)	36.6	36.6	37.8	37.8	43.1	43.1	46.5	1.381.0 m²	bgg vloer	Rc=> 6.3 m²K/W	
BEBOUWDE oppervlAK	842 m²								gevel	Rc=> 4.7 m²K/W	
BRUTO INHOUD	8.127 m³										
BRUTO vloER oppervlAK	2.826 m²										

TO-02-40

Begane grond - gebouw 4

