


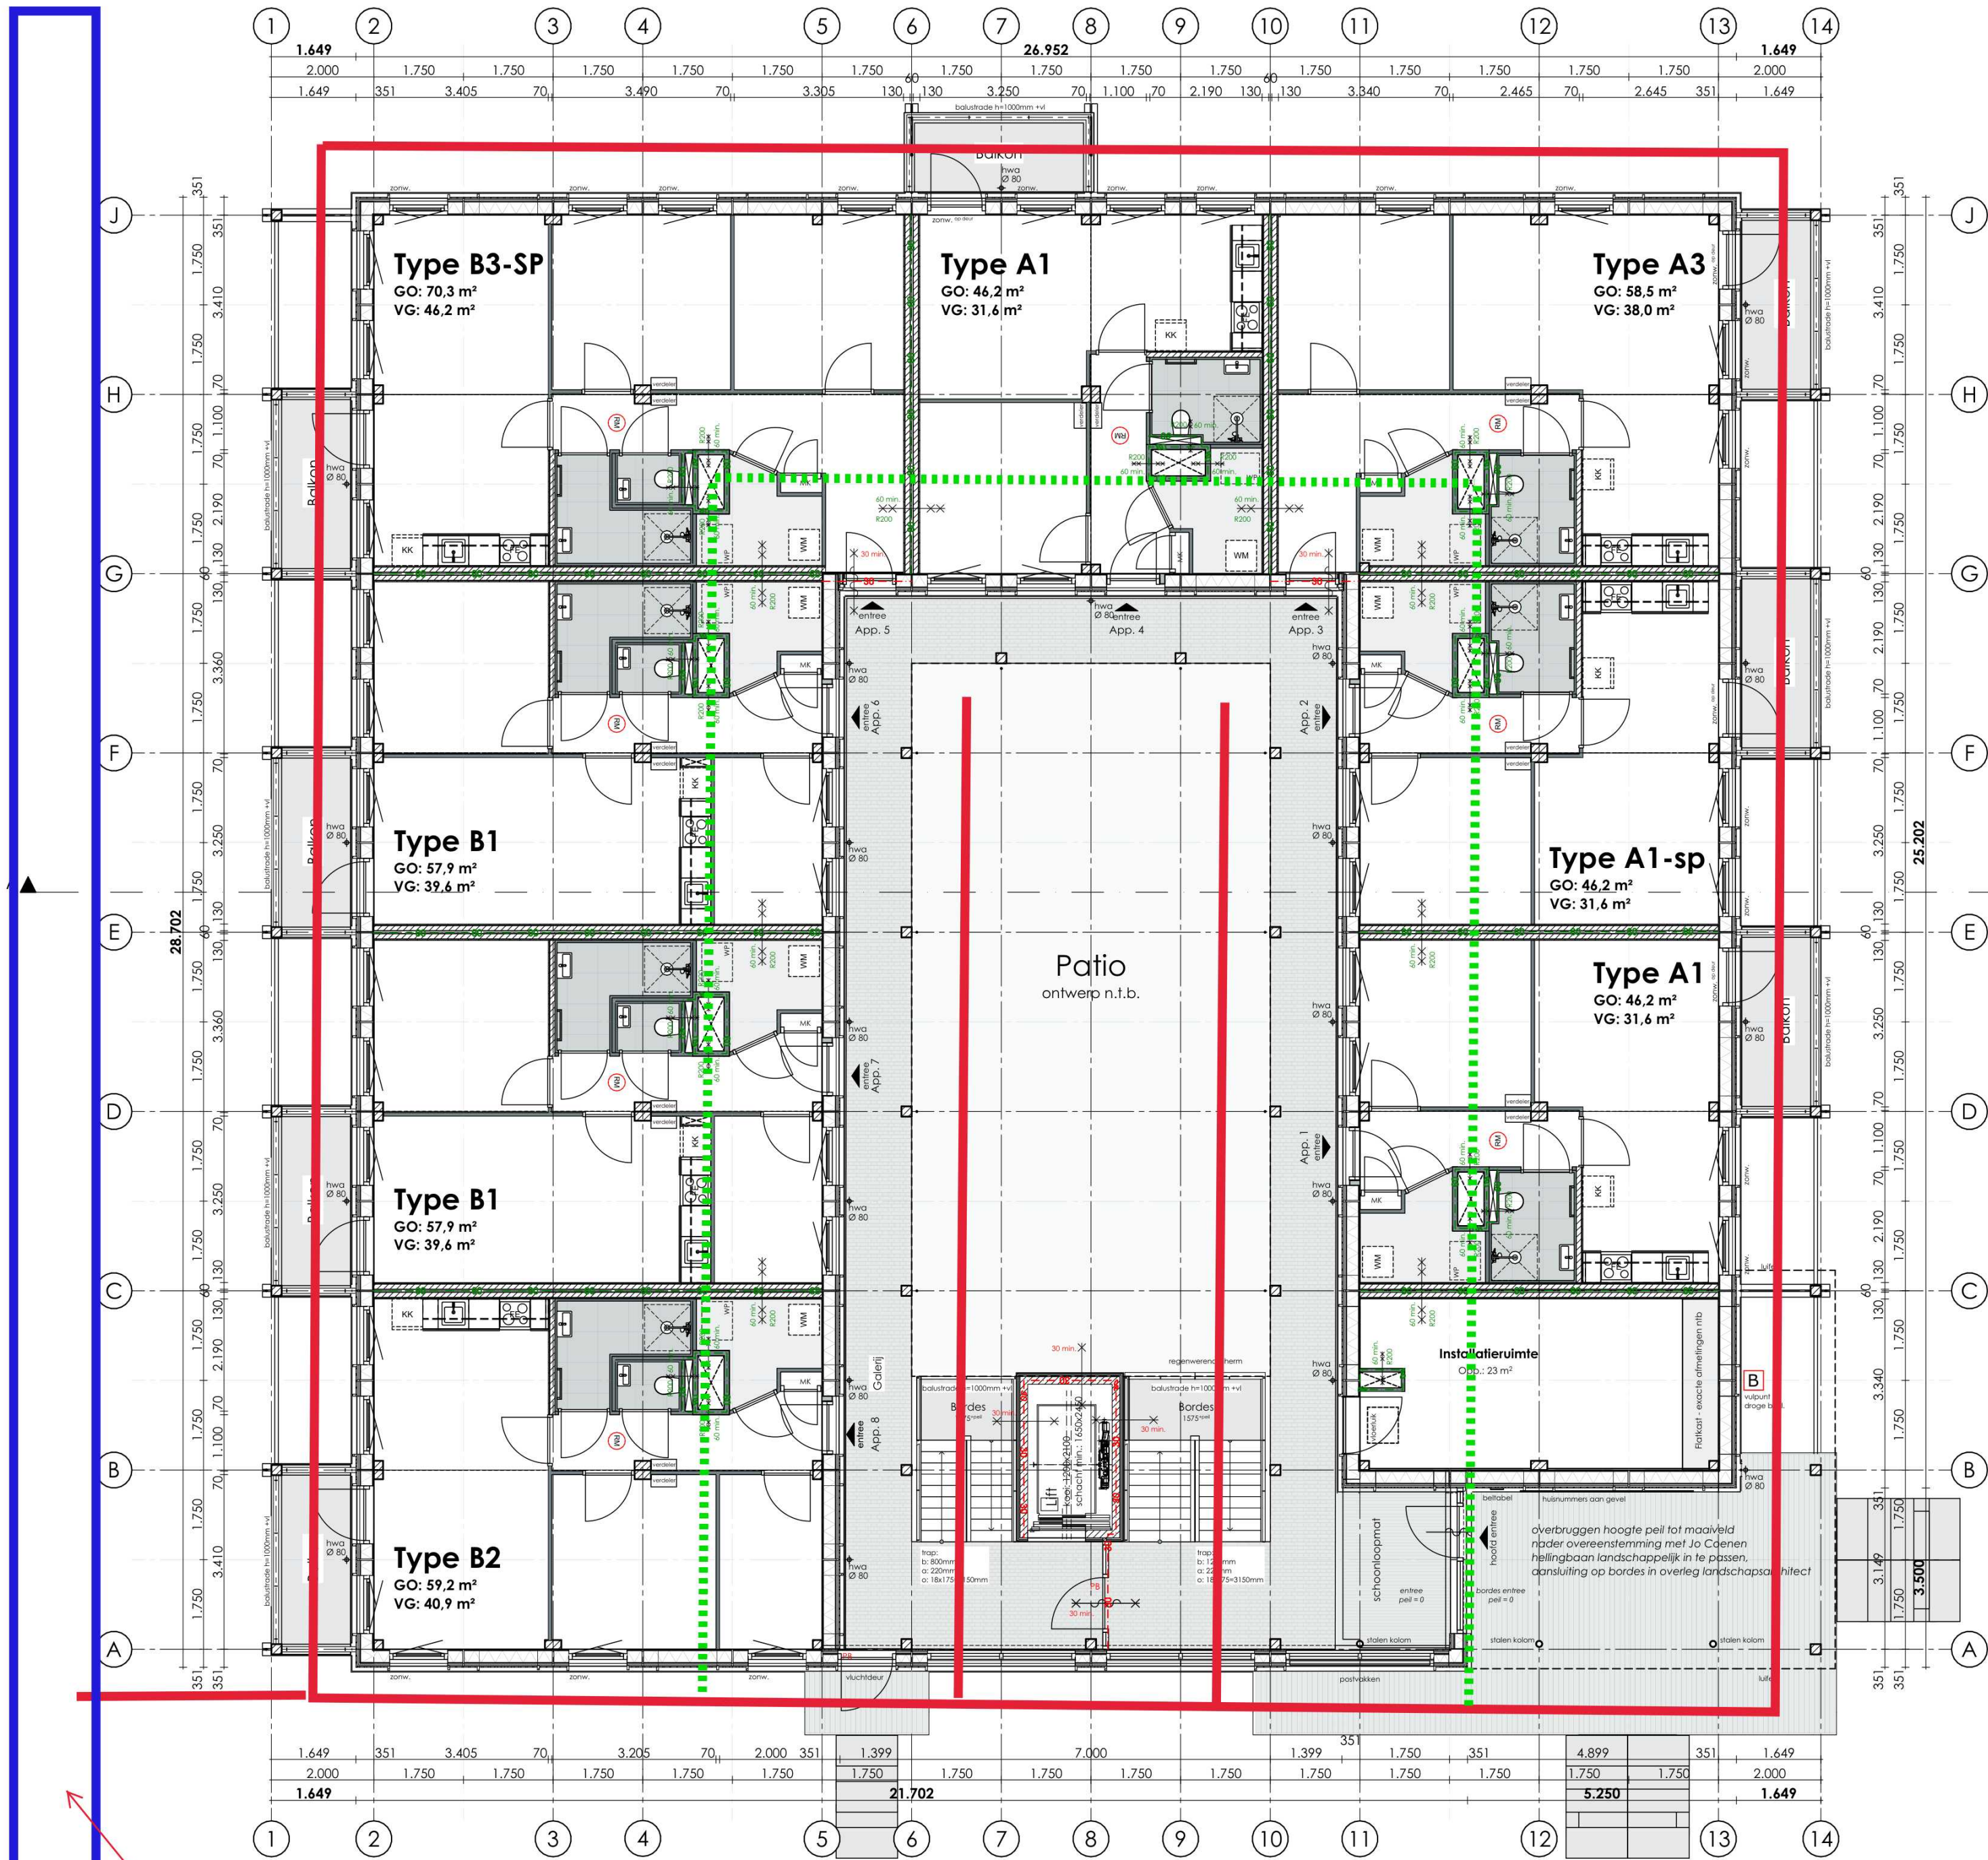

- HWA van de daken (NB galerijen + balkons aansluiten op VWA)
- Drainage, mag aangesloten worden op HWA
- Open water, HWA en drainage mag hier op afwateren

Principe drainage + HWA; geldt voor blok 2
d.d. 25-10-2024

Gebouw 2 - woonfunctie gelegen in een woongebouw										WARMTEWEERSTAND BUITENSCHIL	
APP.	A1 (8x)	A1 -SP (4x)	A2 -SP (3x)	A3 (4x)	B1 (8x)	B2 (4x)	B3-sp (4x)	totaal 35 st.			
GEbruiksoppervlAK (WF)	46.2	46.2	47.3	58.5	57.9	59.2	70.3	1.911.5 m²		plat dak	Rc=> 8.0 m²K/W
VERBLIJFSGEBIED (WF)	31.6	31.6	32.6	38.0	39.6	40.9	46.2	1.294.2 m²		bgg vloer	Rc=> 6.3 m²K/W
BEBOUWD oppervlAK	739 m²									gevel	Rc=> 4.7 m²K/W
BRUTO INHOUD	7.155 m³										
BRUTO vloER oppervlAK	2.428 m²										

TO-02-20

Begane grond - gebouw 2



FORMAAT	A2	PROJECT	STUDIO A KWADRAAT
SCHAAL	1:100	Zaltbommel de Tol	Burgemeester Guljélaan 6
DATUM	25-10-2024		4837 CV Breda
REVISIE	-	OPDRACHTGEVER	+31 (0) 6 144 74 258
FASE	Omgevingsvergunning	Bazalt Wonen	jimmy@studioakwadraat.com
STATUS	definitief		www.studioakwadraat.com