


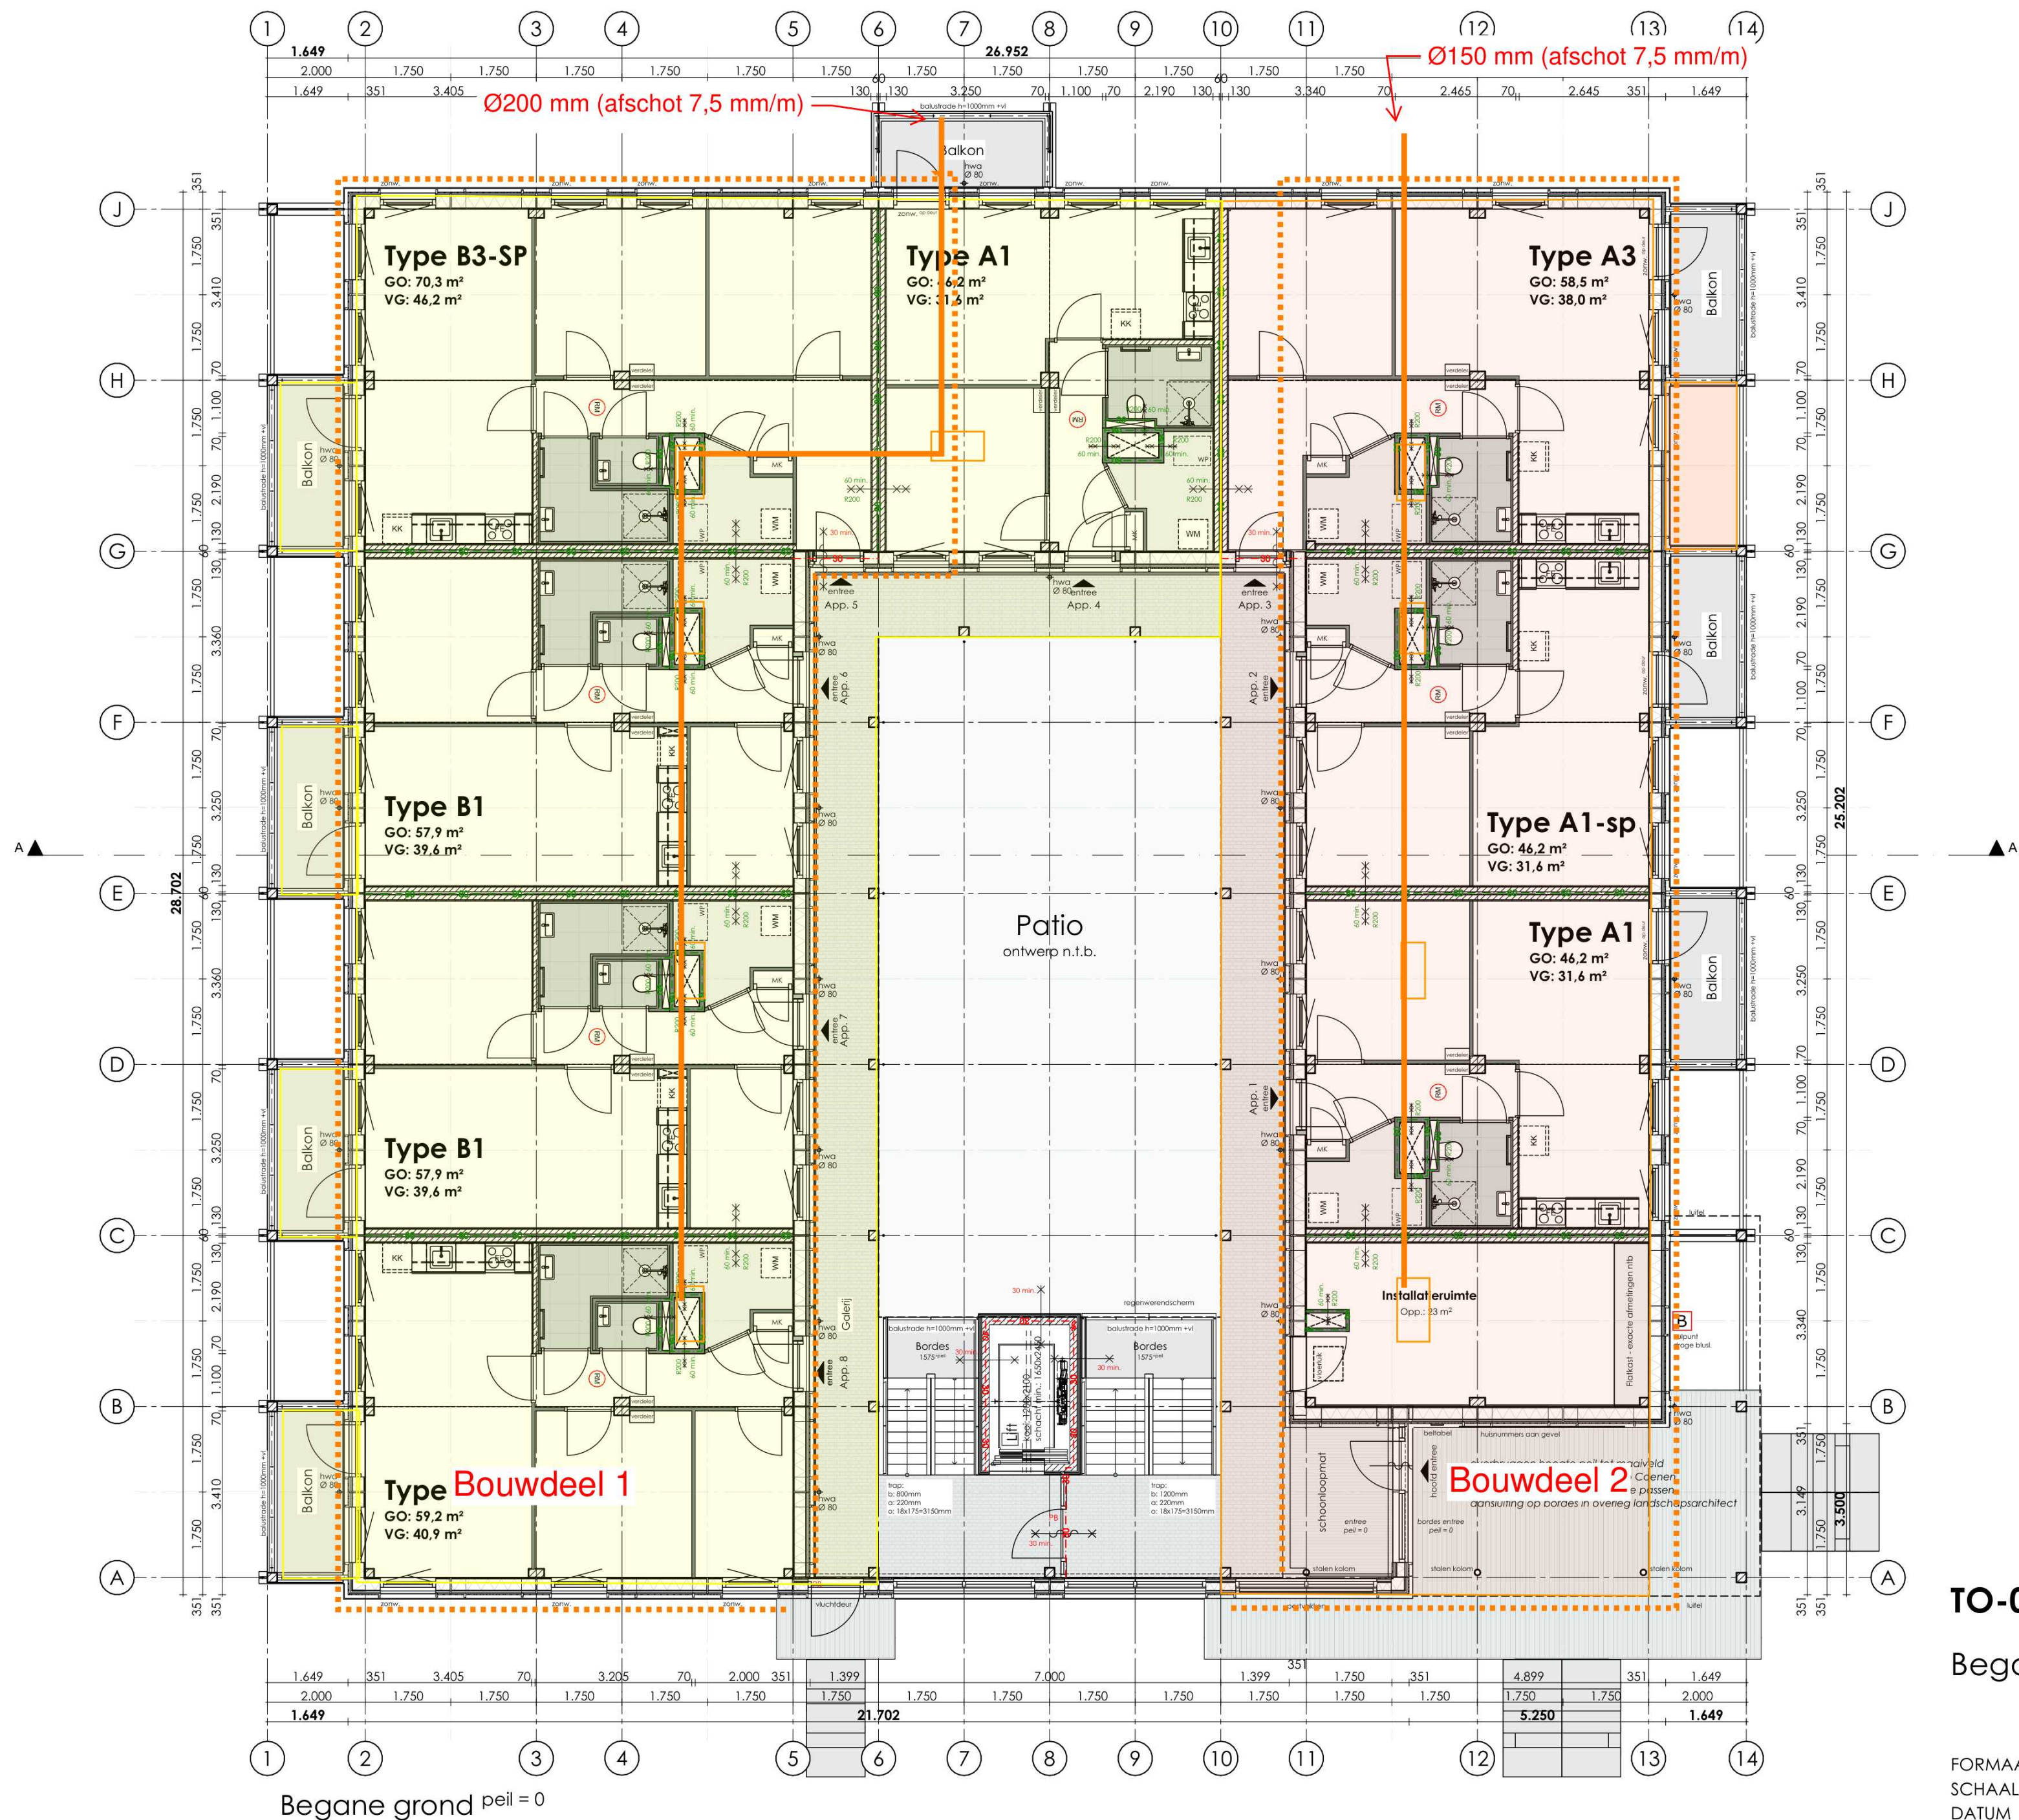

- Balkons op VWA
- Galerijen op VWA
- Dak op HWA
- Patio op HWA
- Leidingontwerp NTB

Gebouw 2 - woonfunctie gelegen in een woongebouw										WARMTEWEERSTAND BUITENSCHIL	
APP.	A1 (8x)	A1 -SP (4x)	A2-SP (3x)	A3 (4x)	B1 (8x)	B2 (4x)	B3-sp (4x)	totaal 35 st.			
GEbruiksoppervlAK (WF)	46,2	46,2	47,3	58,5	57,9	59,2	70,3	1.911,5 m²		plat dak	Rc=> 8,0 m²K/W
VERBLIJFSGEBIED (WF)	31,6	31,6	32,6	38,0	39,6	40,9	46,2	1.294,2 m²		bgg vloer	Rc=> 6,3 m²K/W
BEBOUWD OPPERVLAK	739 m²									gevel	Rc=> 4,7 m²K/W
BRUTO INHOUD	7.155 m³										
BRUTO VLOER OPPERVLAK	2.428 m²										

TO-02-20

Begane grond - gebouw 2



FORMAAT
SCHAAL
DATUM
REVISIE
FASE
STATUS

A2
1:100
25-10-2024
-
Omgevingsvergunning
definitief

PROJECT
Zaltbommel de Tol
OPDRACHTGEVER
Bazalt Wonen

STUDIO A KWADRAAT
Burgemeester Guljélaan 6
4837 CV Breda
+31 (0) 6 144 74 258
jimmy@studioakwadraat.com
www.studioakwadraat.com