


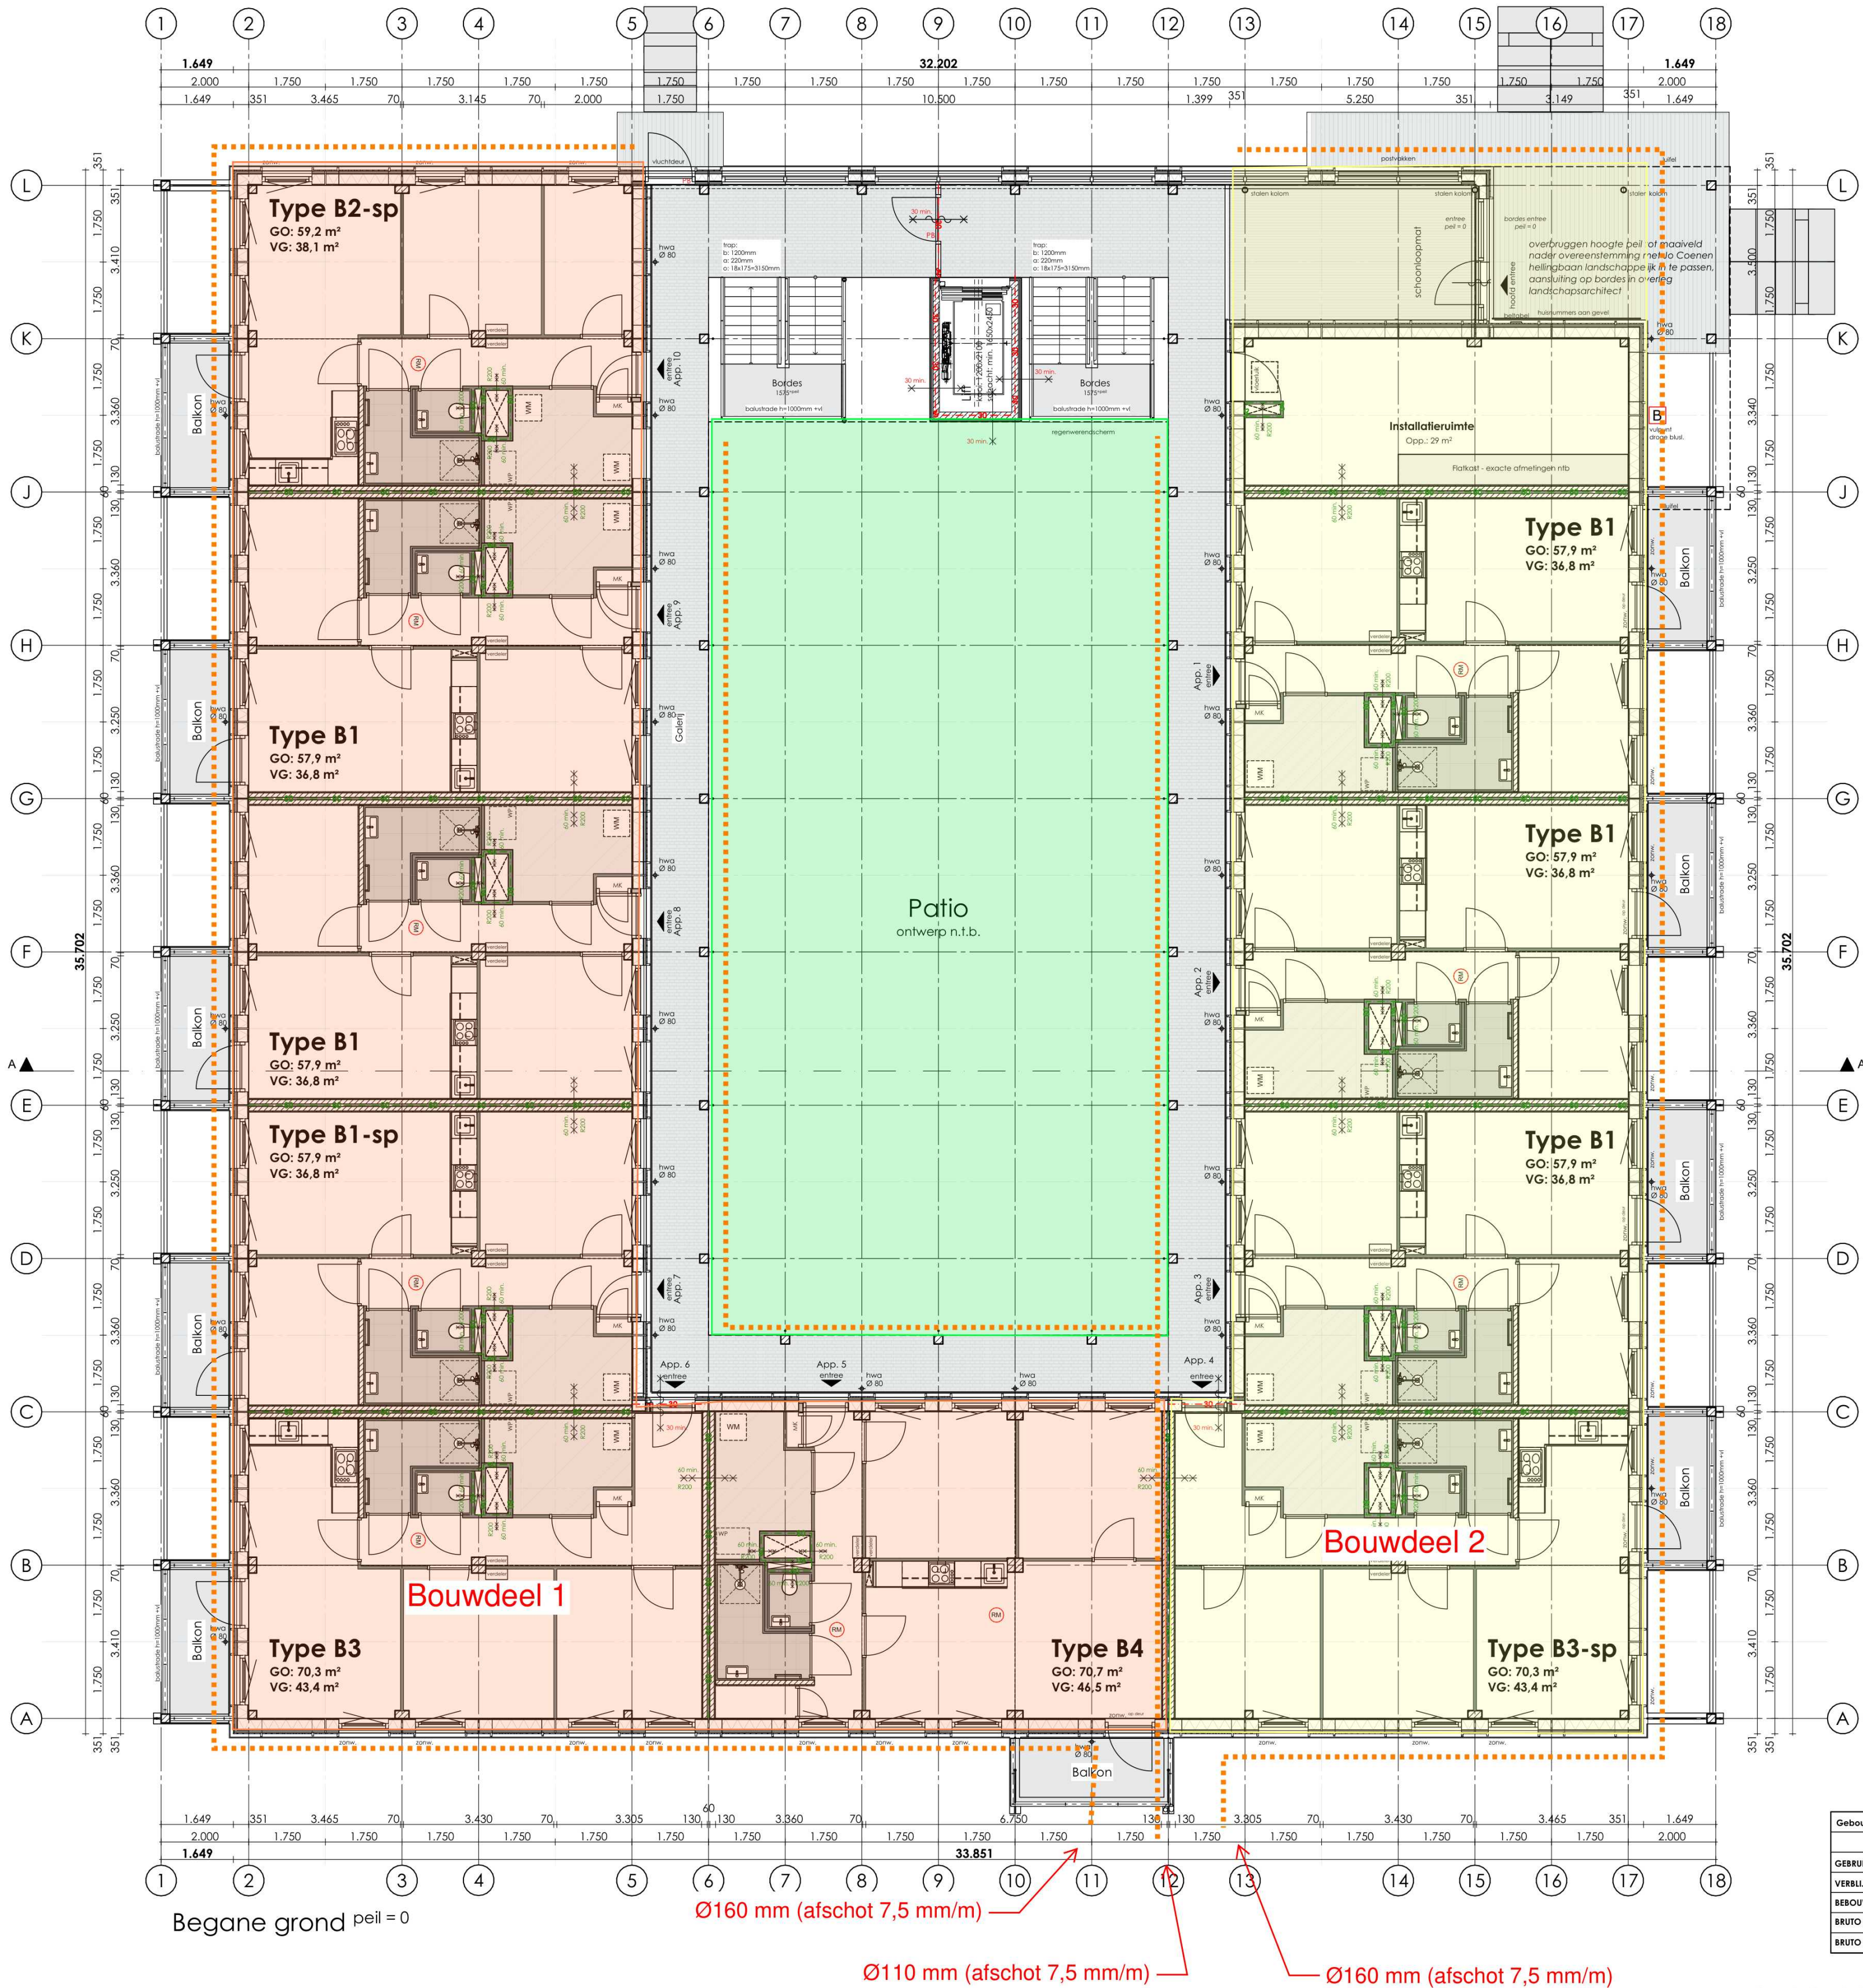

TO-02-30

Begane grond - gebouw 3


FORMAAT
SCHAAL
DATUM
REVISIE
FASE
STATUS

594x594
1:100
25-10-2024
-
omgevingsvergunning
definitief

PROJECT
Zaltbommel de Tol
OPDRACHTGEVER
Rabo SmartBuilds

STUDIO A KWADRAAT
Burgemeester Guljélaan 6
4837 CV Breda
+31 (0) 6 144 74 258
jimmy@studioakwadrat.com
www.studioakwadrat.com



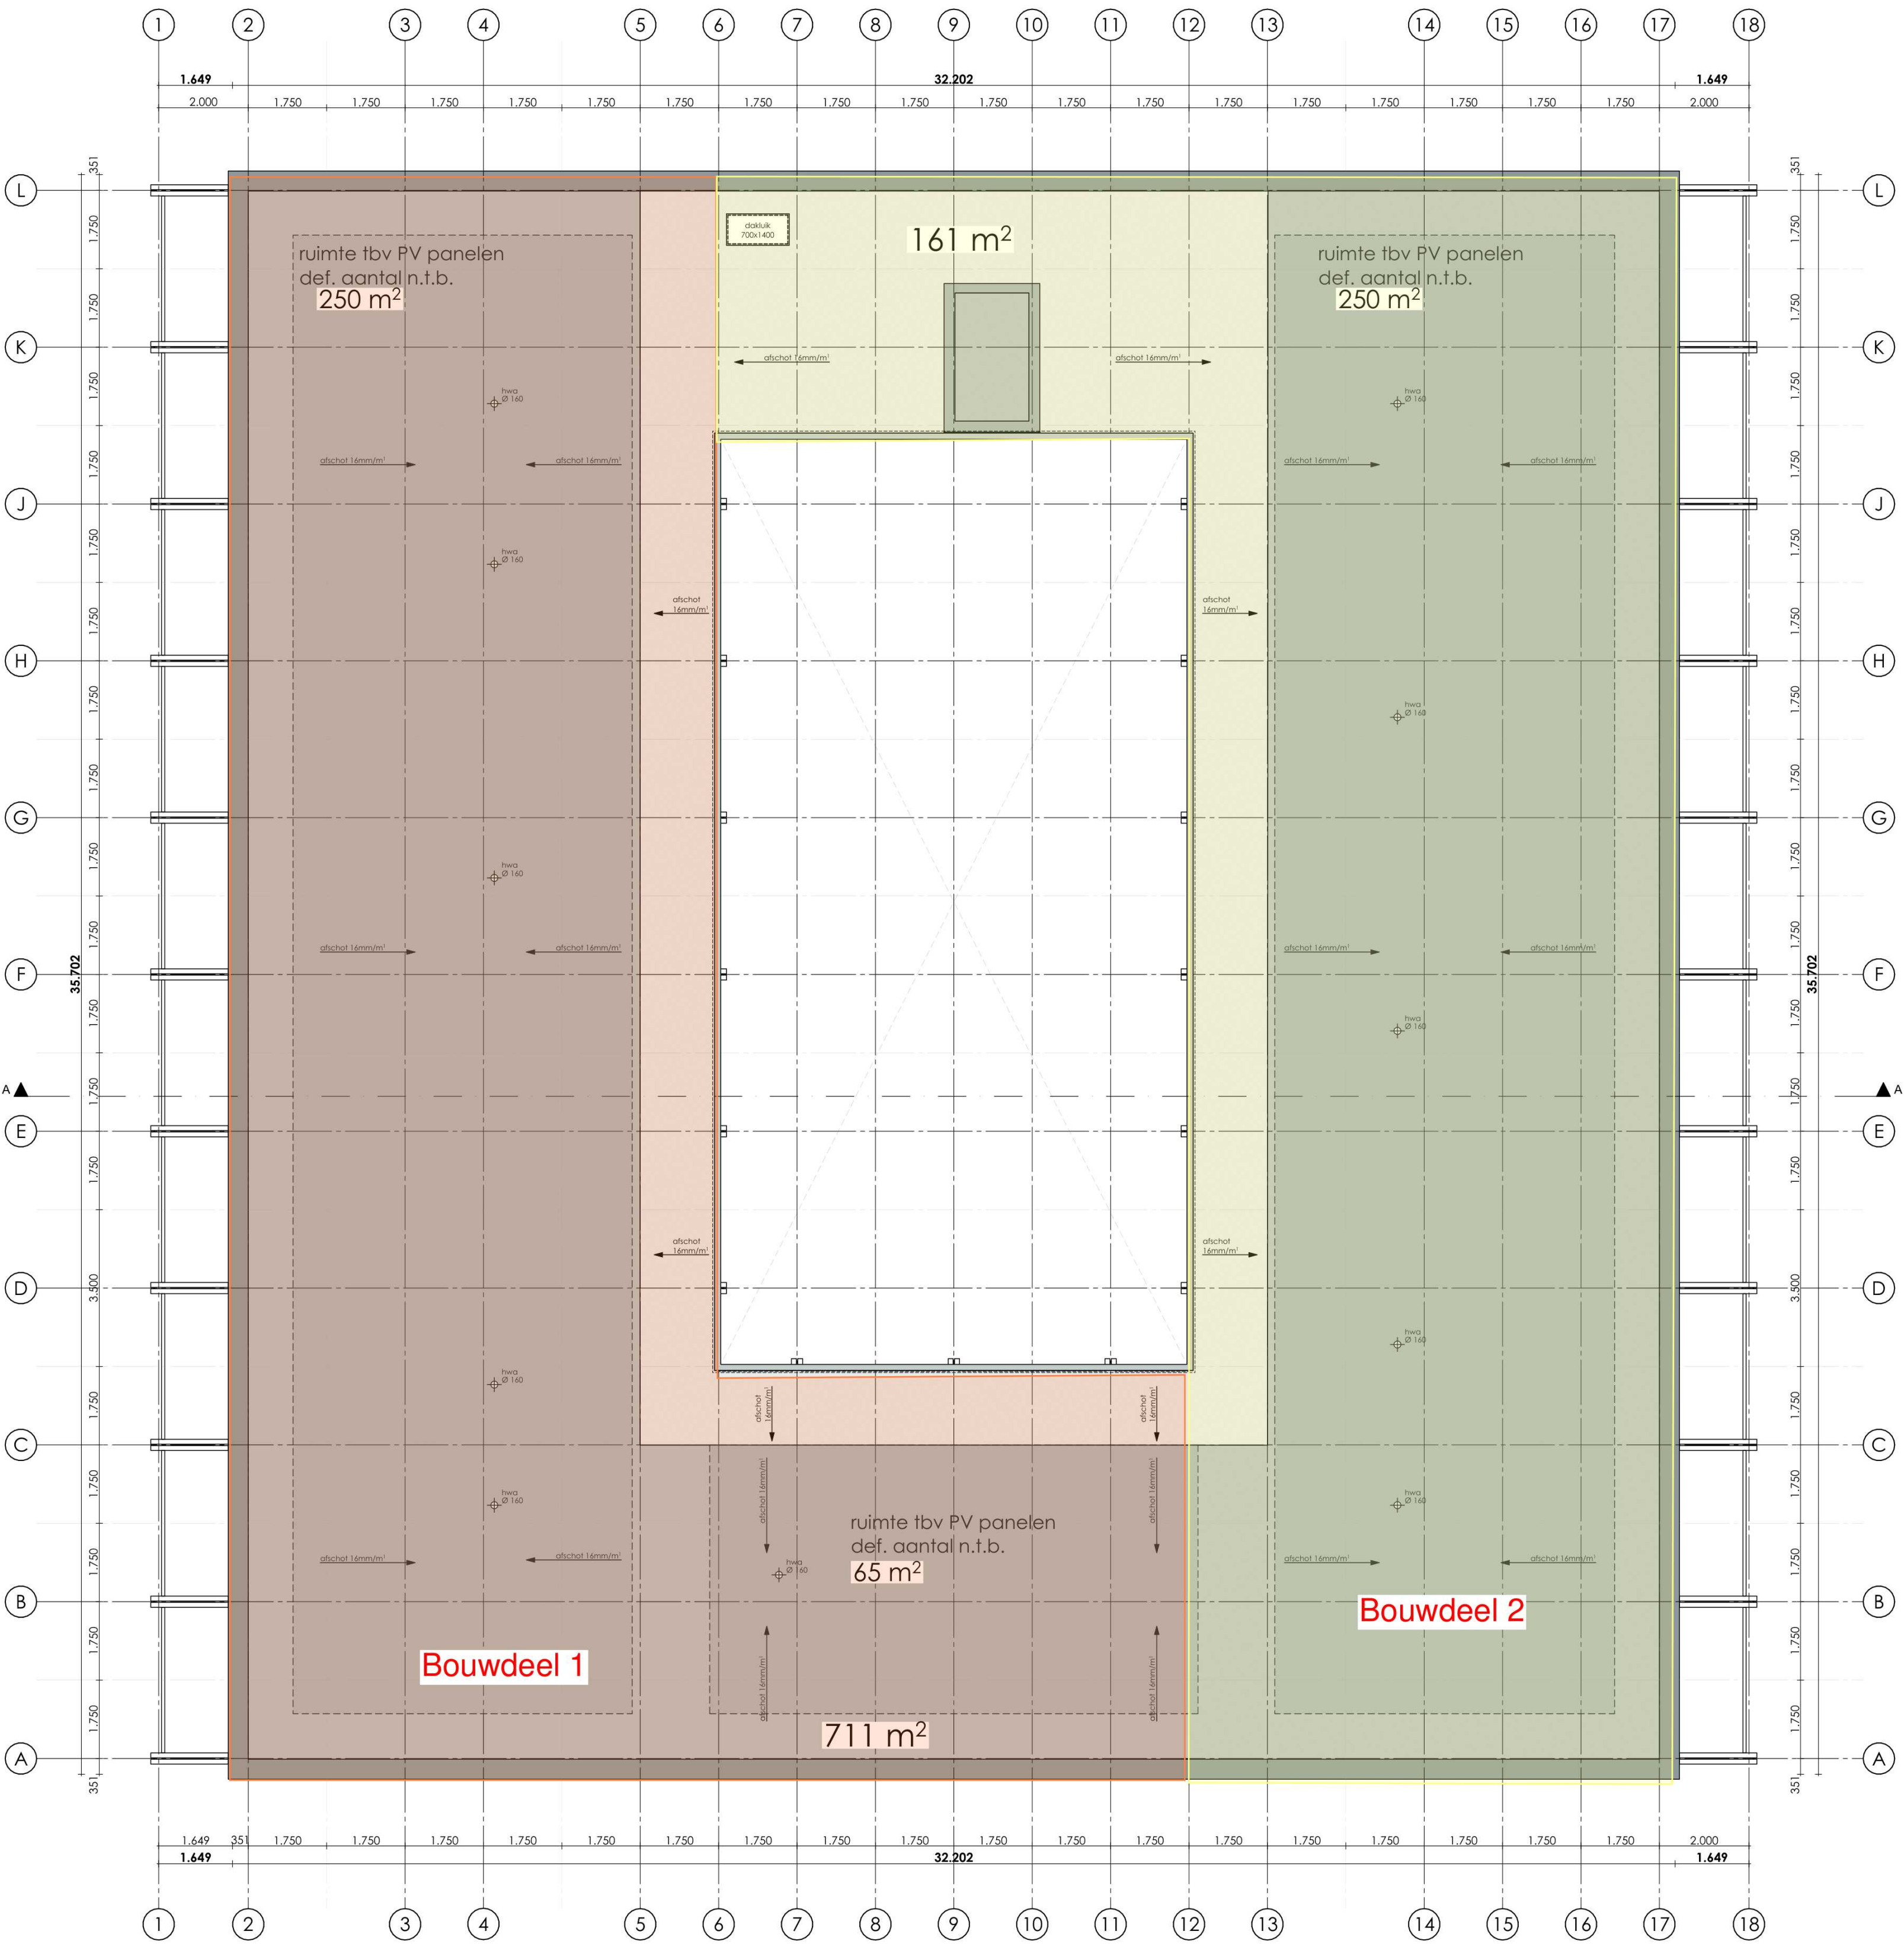

Dakoverzicht

- noodoverstorten volgens constructeur
- definitief afschot in het werk te bepalen
- aanlijnmogelijkheid valbeveiliging nader uit te werken

TO-02-34

Dakoverzicht - gebouw 3



FORMAAT	594x594	PROJECT	STUDIO A KWADRAAT
SCHAAL	1:100	Zaltbommel de Tol	Burgemeester Guldélaan 6
DATUM	25-10-2024	OPDRACHTGEVER	4837 CV Breda
REVISIE	-	Rabo SmartBuilds	+31 (0) 6 144 74 258
FASE	omgevingsvergunning		jimmy@studioakwadraat.com
STATUS	definitief		www.studioakwadraat.com