


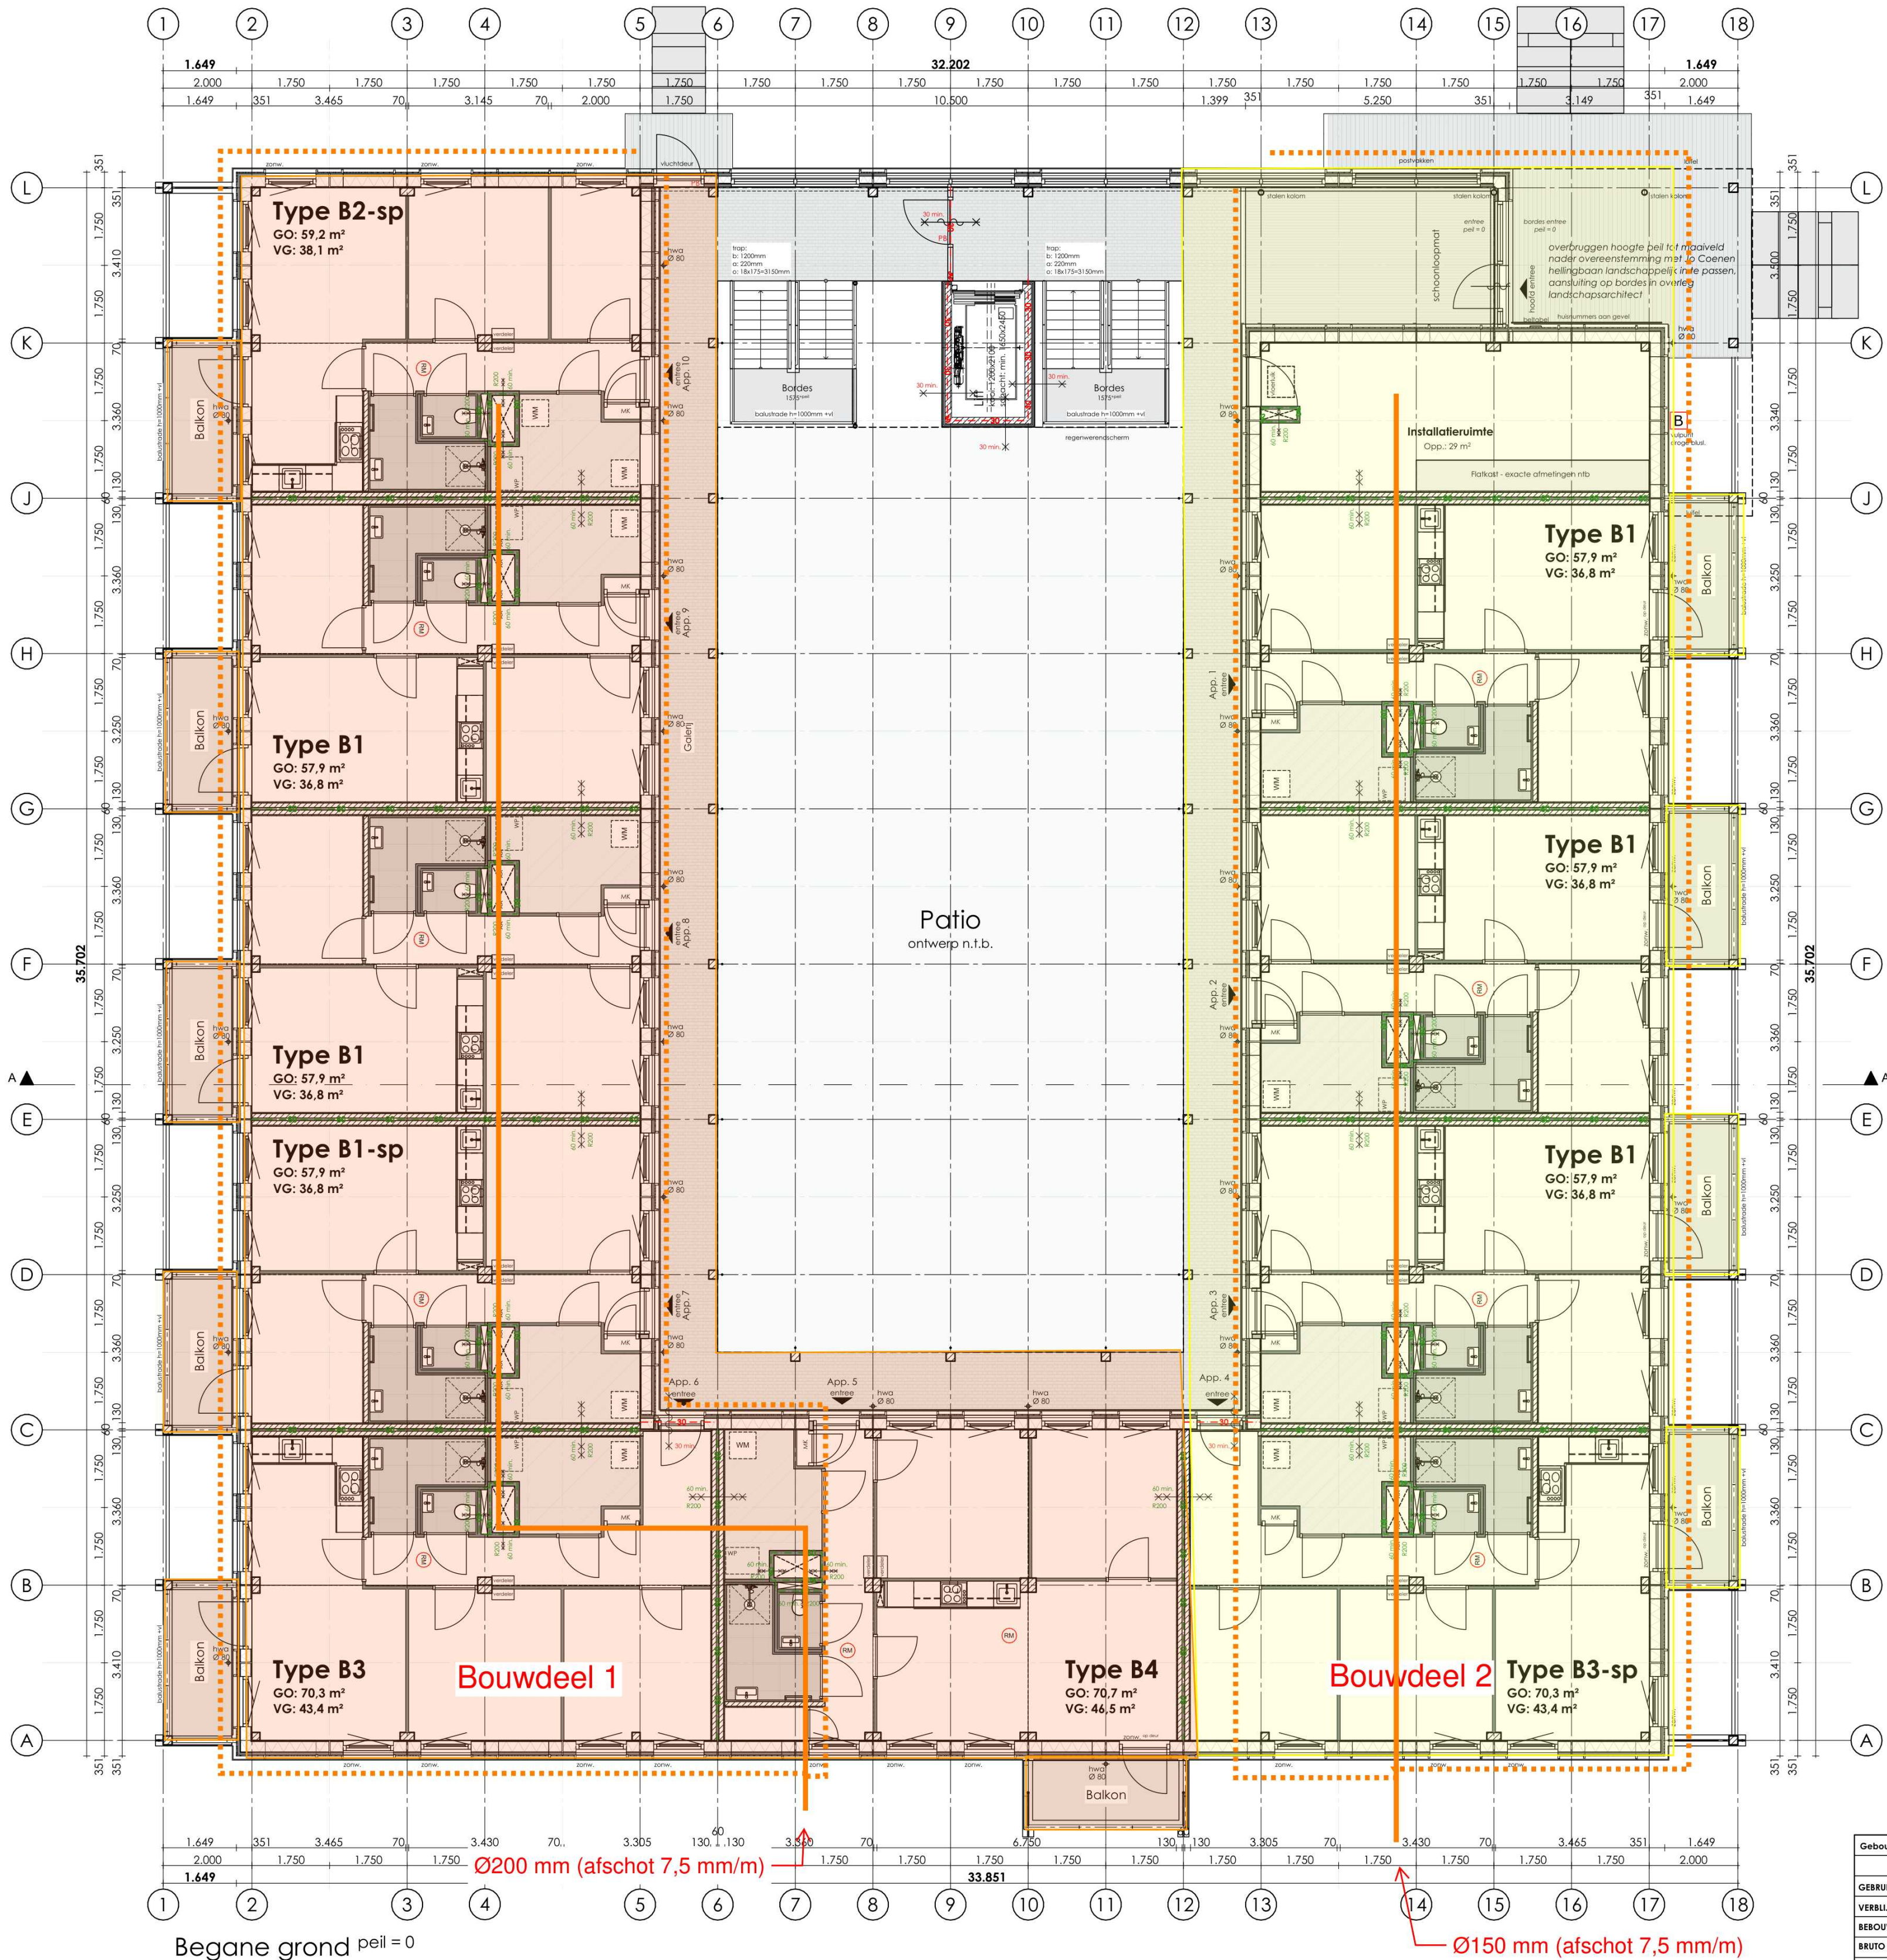

- Balkons op VWA
- Galerijen op VWA
- Dak op HWA
- Patio op HWA
- Leidingontwerp NTB

Gebouw 3 - woonfunctie gelegen in een woongebouw									
	APP. B1 (20x)	B1-sp (4x)	B2-sp (4x)	B3 (4x)	B3-sp (4x)	B4 (4x)	Totaal 43 st.	WARMTEVERSTAND BUITENSCHIL	
GEbruiksoppervl. (WF)	57,9	57,9	59,2	59,2	70,3	70,3	2.449,2 m²	plat dak	Rc<= 6,3 m²K/W
VERblijfsgebied (WF)	36,6	36,6	37,8	37,8	43,1	43,1	46,5	bgg vloer	Rc<= 6,3 m²K/W
BEBOUWD OPPERVLAK	1.002 m²							gevel	Rc<= 4,7 m²K/W
BRUTO INHOUD	9.794 m³								
BRUTO VLOER OPPERVLAK	3.355 m²								

TO-02-30

Begane grond - gebouw 3



FORMAAT
SCHAAL
DATUM
REVISIE
FASE
STATUS

594x594
1:100
25-10-2024
-
omgevingsvergunning
definitief

PROJECT
Zaltbommel de Tol

OPDRACHTGEVER
Rabo SmartBuilds

STUDIO A KWADRAAT
Burgemeester Guljélaan 6
4837 CV Breda
+31 (0) 6 144 74 258
jimmy@studioakwadraat.com
www.studioakwadraat.com