


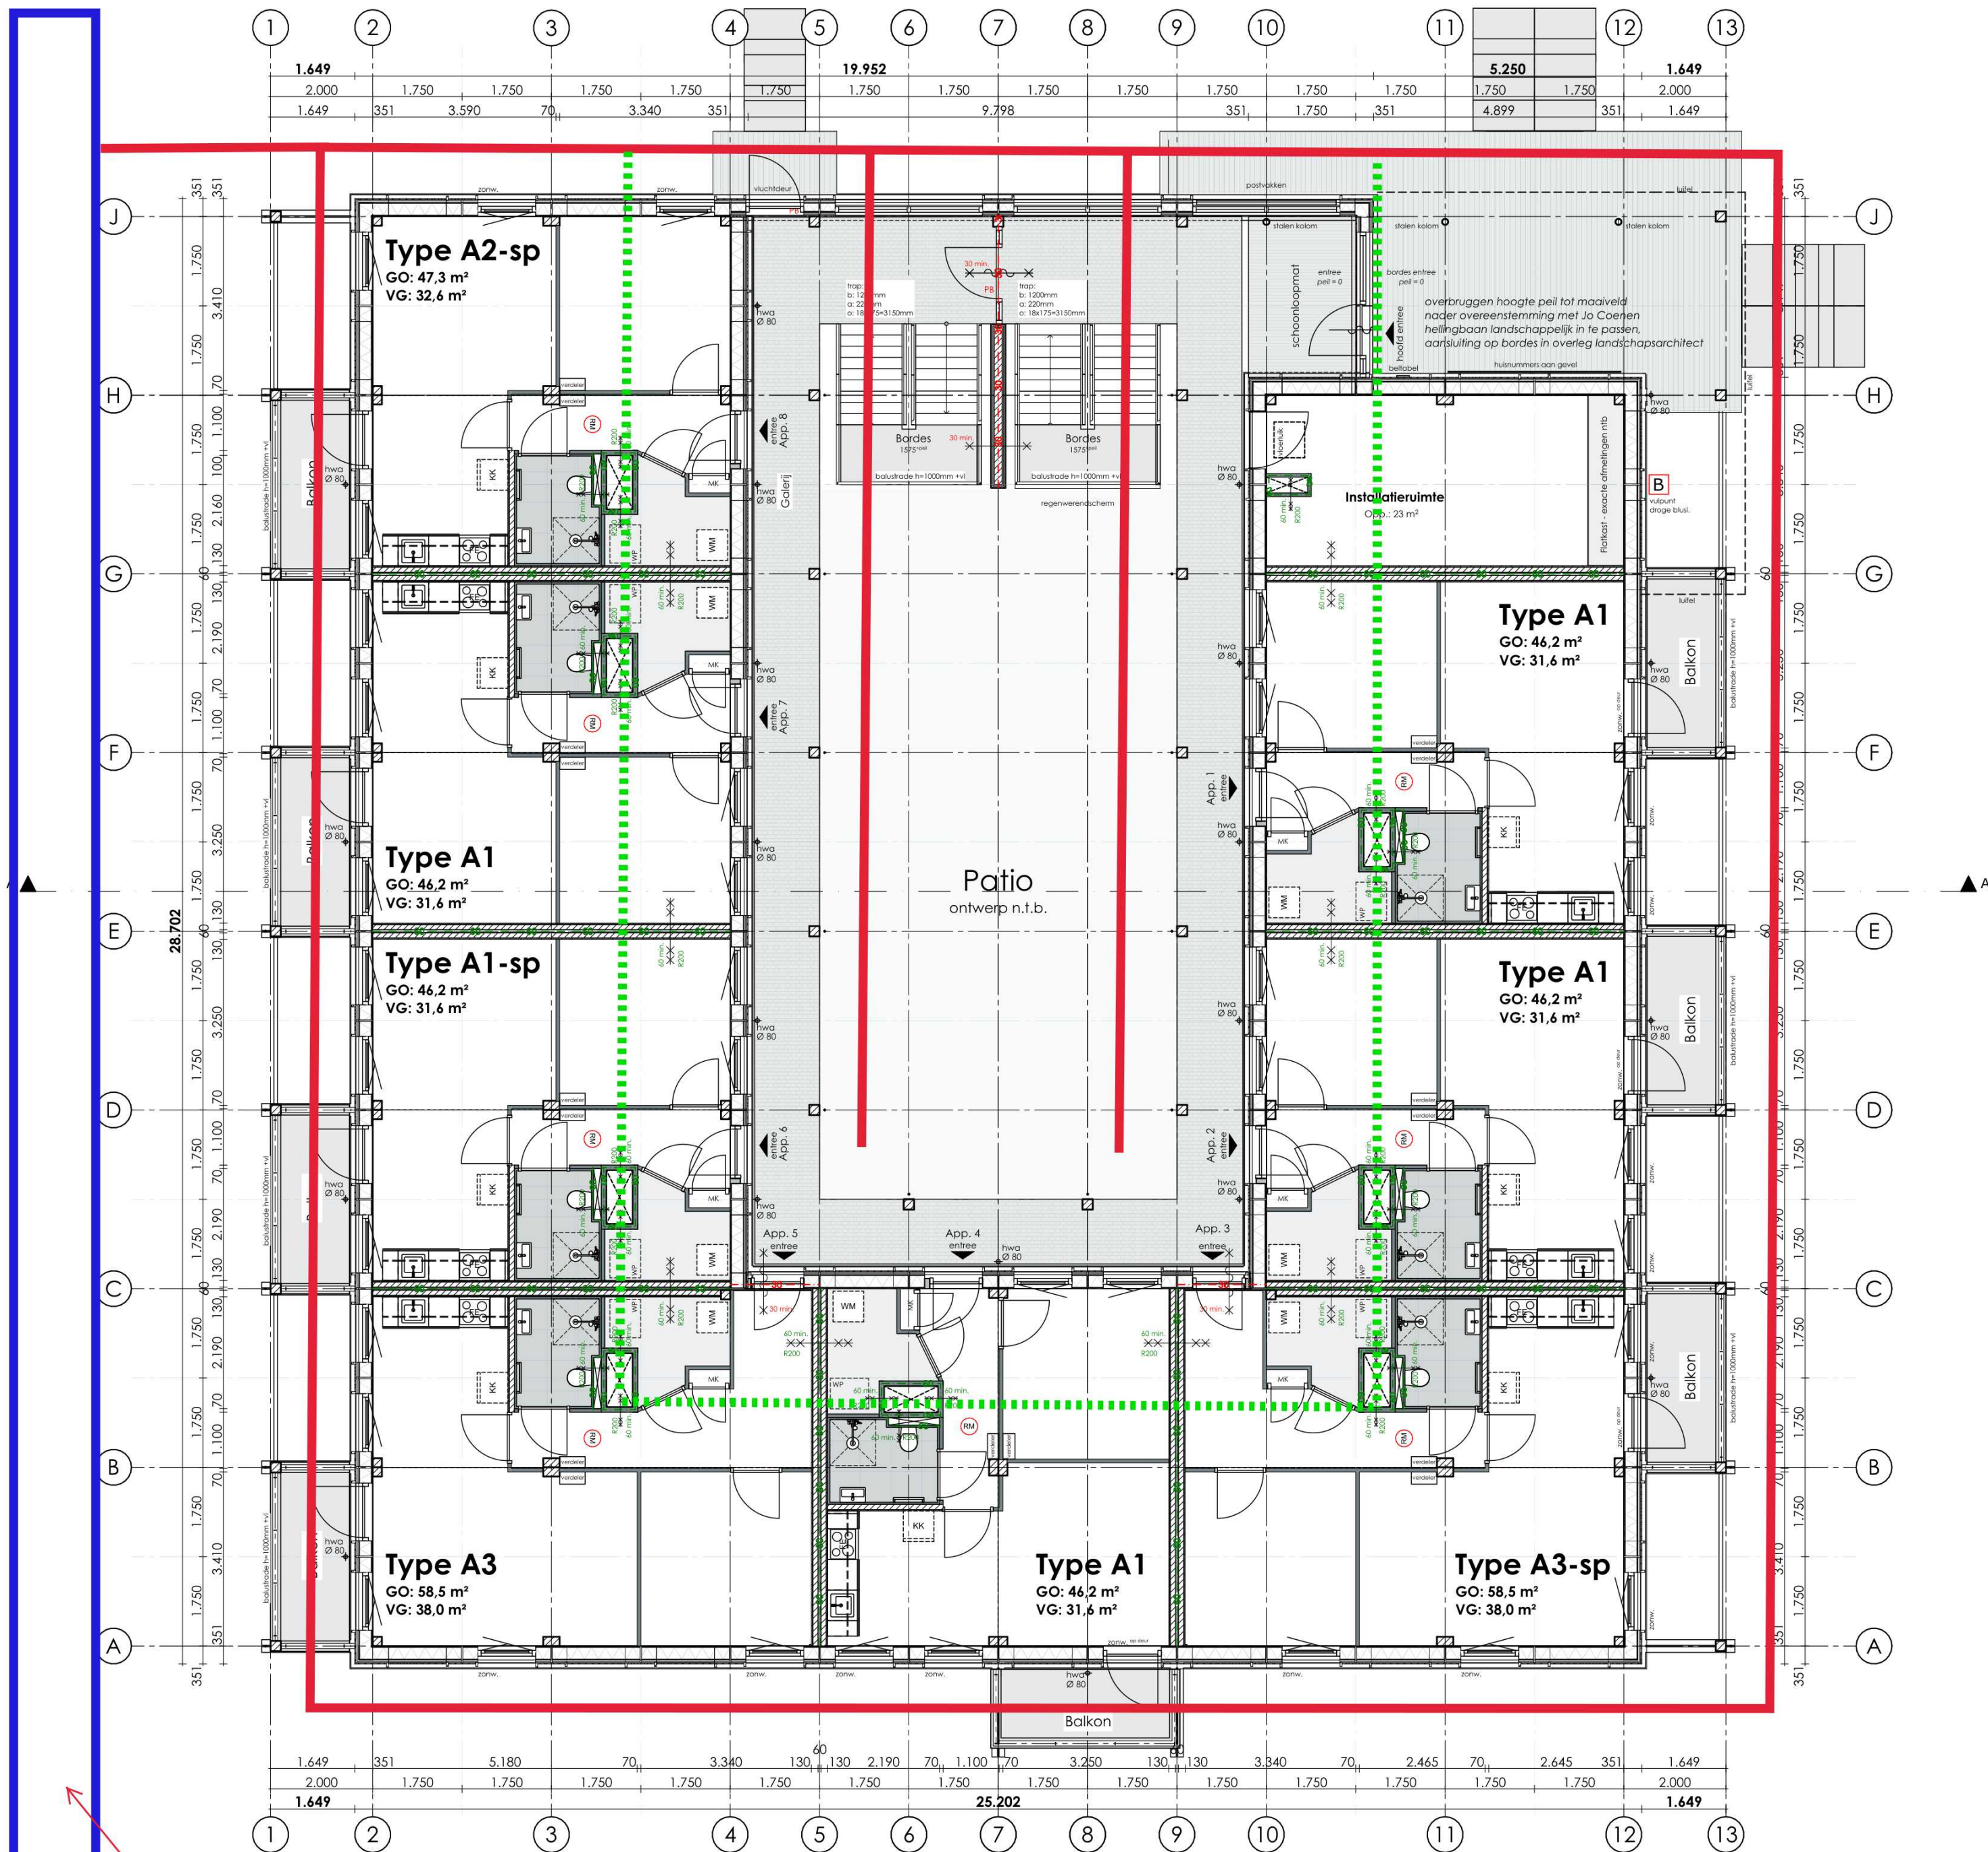

- ..... HWA van de daken (NB galerijen + balkons aansluiten op VWA)
- Drainage, mag aangesloten worden op HWA
- Open water, HWA en drainage mag hier op afwateren

Principe drainage + HWA; geldt voor blok 1  
d.d. 25-10-2024

| Gebouw 1 - woonfunctie gelegen in een woongebouw |          |            |         |            |         |            |               | WARMTEWEERSTAND BUITENSCHIL |                             |
|--------------------------------------------------|----------|------------|---------|------------|---------|------------|---------------|-----------------------------|-----------------------------|
| APP.                                             | A1 (12x) | A1-sp (3x) | A2 (2x) | A2-sp (3x) | A3 (3x) | A3-sp (3x) | totale 26 st. | plat dak                    | R <sub>c</sub> => 9,5 m²K/W |
| GEBRUIKSOPPERVLAK (WF)                           | 46,2     | 46,2       | 47,3    | 47,3       | 58,5    | 58,5       | 1.280,5 m²    |                             |                             |
| VERBLIJFSGEBIED (WF)                             | 31,6     | 31,6       | 32,6    | 32,6       | 38,0    | 38,0       | 865,0 m²      | bgg vloer                   | R <sub>c</sub> => 6,3 m²K/W |
| BEBOUWD OPPERVLAK                                | 688 m²   |            |         |            |         |            |               | gevel                       | R <sub>c</sub> => 4,7 m²K/W |
| BRUTO INHOUD                                     | 4.881 m³ |            |         |            |         |            |               |                             |                             |
| BRUTO VLOER OPPERVLAK                            | 1.666 m² |            |         |            |         |            |               |                             |                             |

## TO-02-10

### Begane grond - gebouw 1



Begane grond peil = 0

Open water, waternivo ongeveer  
1.600 + NAP