


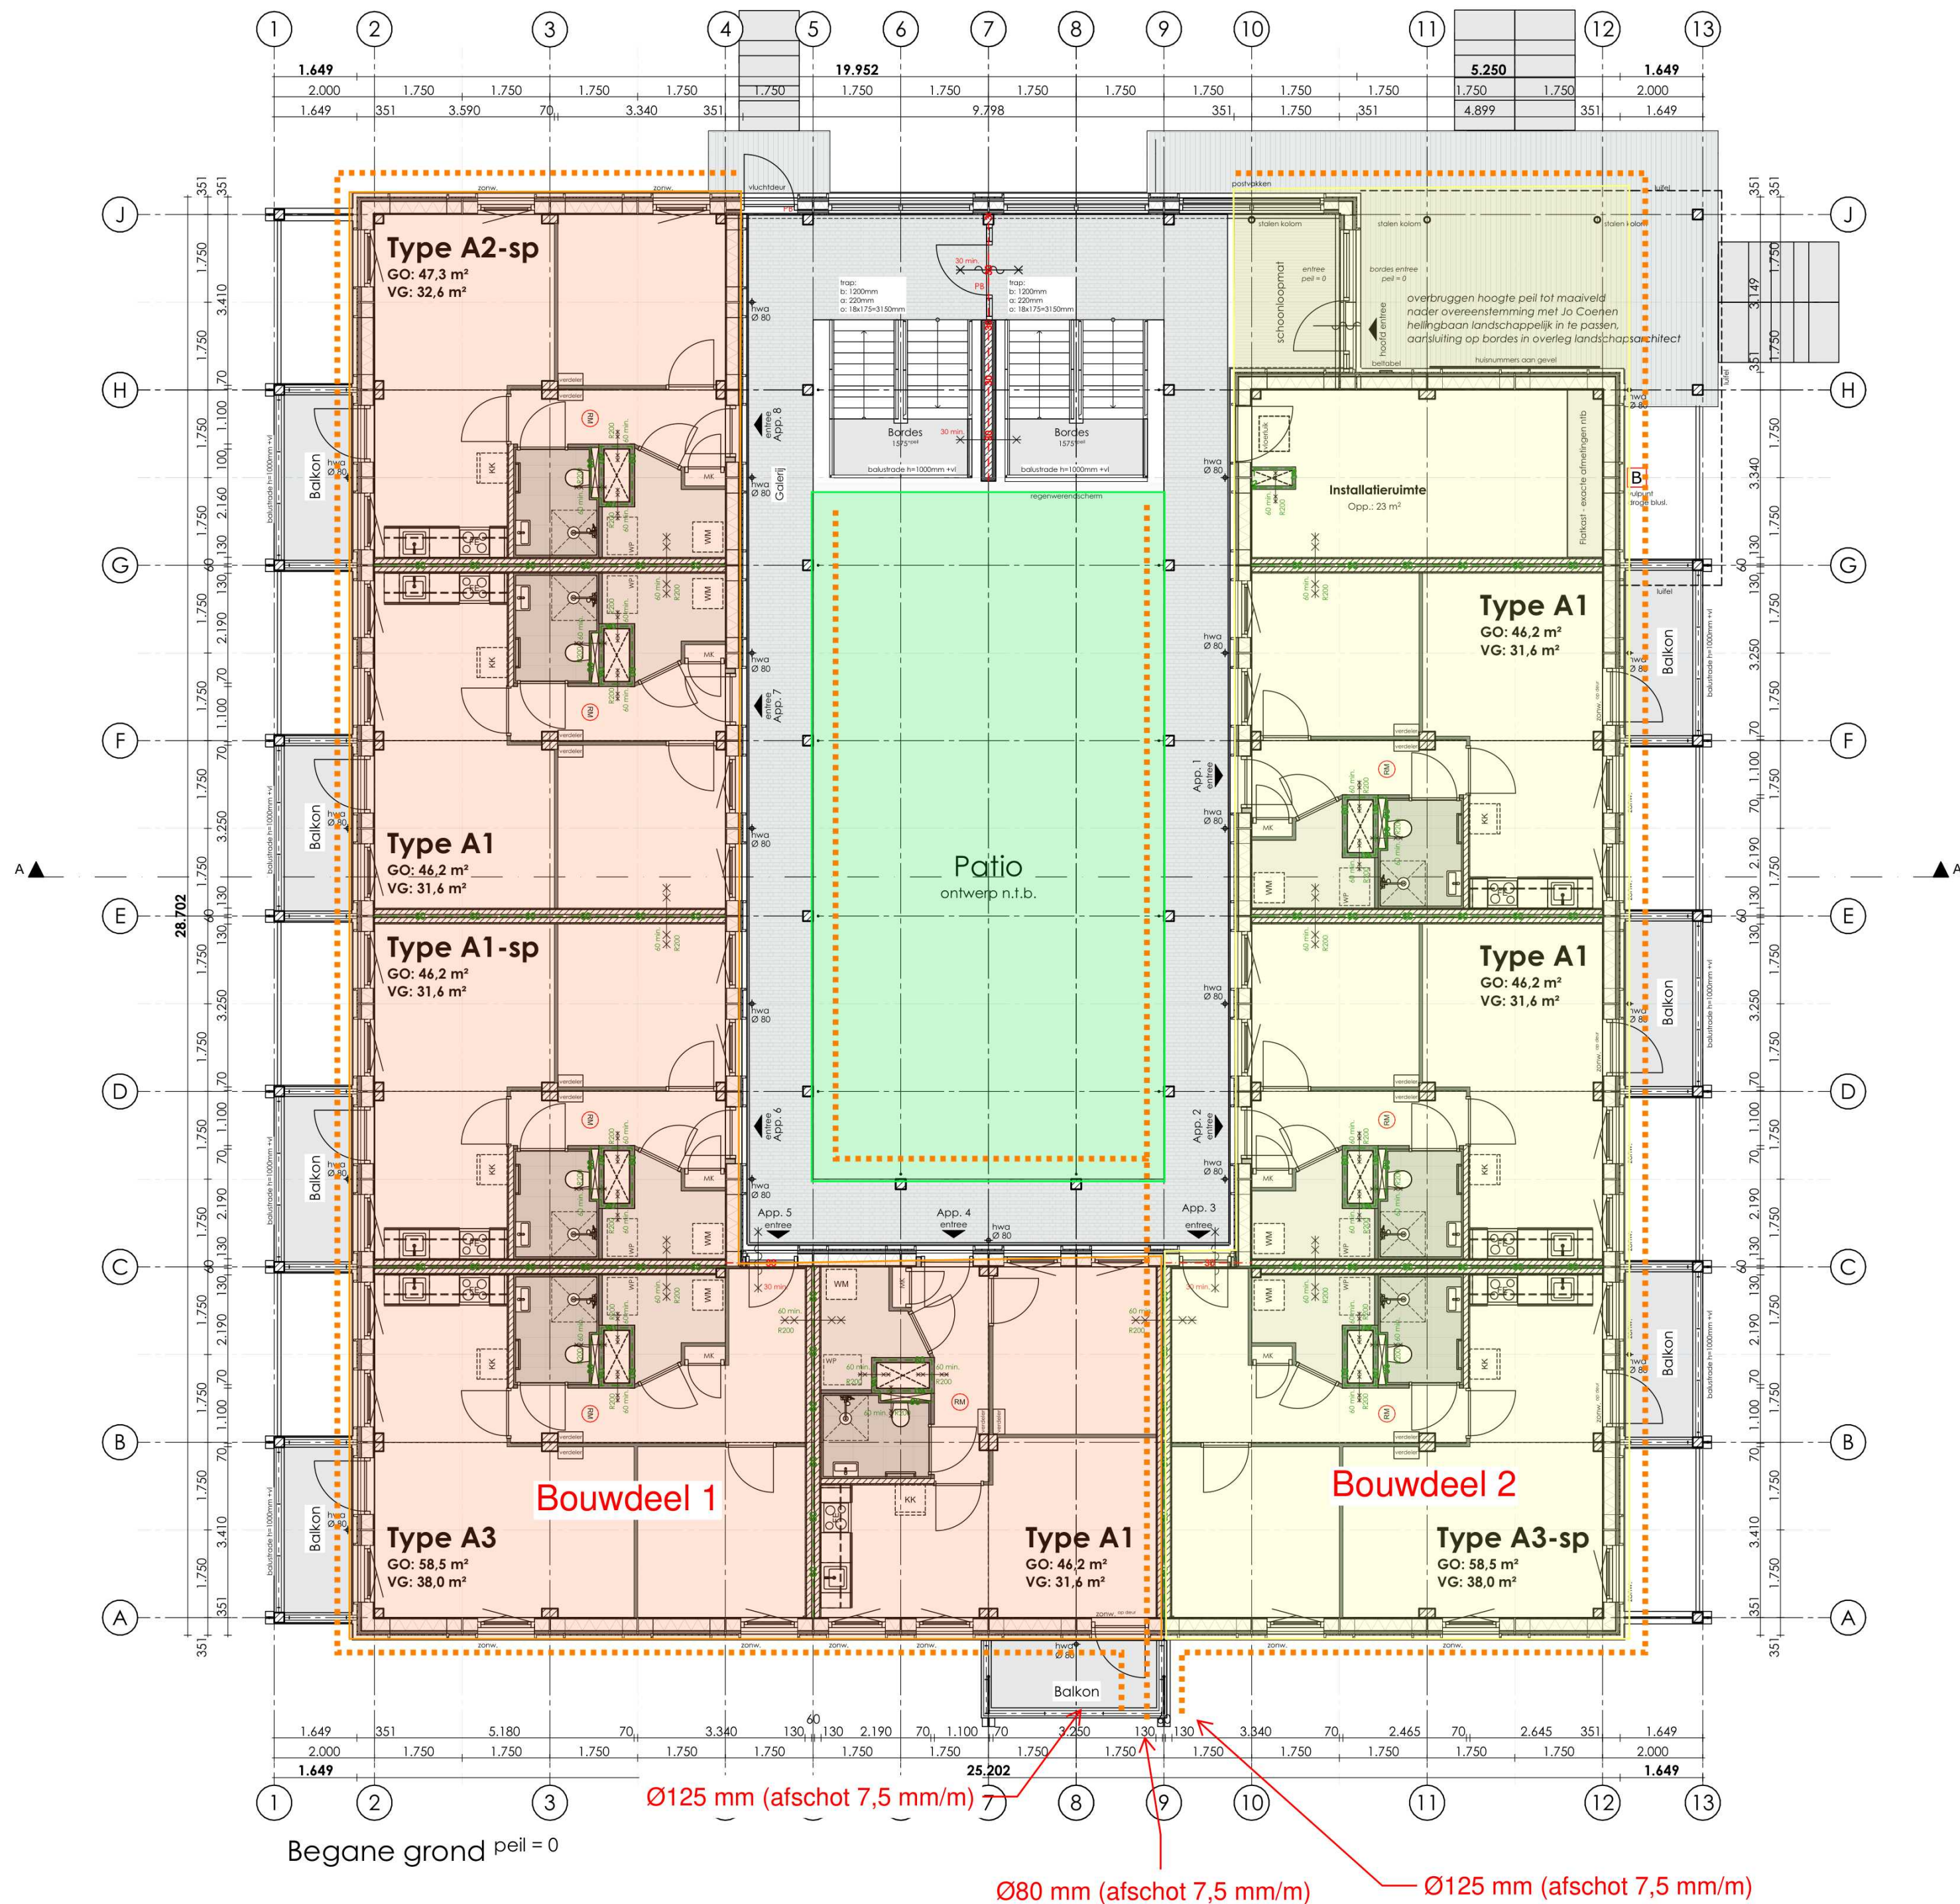

- Balkons op VWA
- Galerijen op VWA
- Dak op HWA
- Patio op HWA
- Leidingontwerp NTB


Gebouw 1 - woonfunctie gelegen in een woongebouw								WARMTEWEERSTAND BUITENSCHIL	
APP.	A1 (12x)	A1-sp (3x)	A2 (2x)	A2-sp (3x)	A3 (3x)	A3-sp (3x)	totaal 26 st.	plat dak	Rc=> 9,5 m²K/W
GEBRUIKSOPPERVLAK (WF)	46,2	46,2	47,3	47,3	58,5	58,5	1.280,5 m²	bgg vloer	Rc=> 6,3 m²K/W
VERBLIJFSGEBIED (WF)	31,6	31,6	32,6	32,6	38,0	38,0	865,0 m²	gevel	Rc=> 4,7 m²K/W
BEBOUDD OPPERVLAK	688 m²								
BRUTO INHOUD	4.881 m³								
BRUTO VLOER OPPERVLAK	1.666 m²								

TO-02-10

Begane grond - gebouw 1



FORMAAT	A2	PROJECT	STUDIO A KWADRAAT
SCHAAL	1:100	Zaltbommel de Tol	Burgemeester Guljélaan 6
DATUM	25-10-2024		4837 CV Breda
REVISIE	-	OPDRACHTGEVER	+31 (0) 6 144 74 258
FASE	omgevingsvergunning	Bazalt Wonen	jimmy@studioakwadraat.com
STATUS	definitief		www.studioakwadraat.com

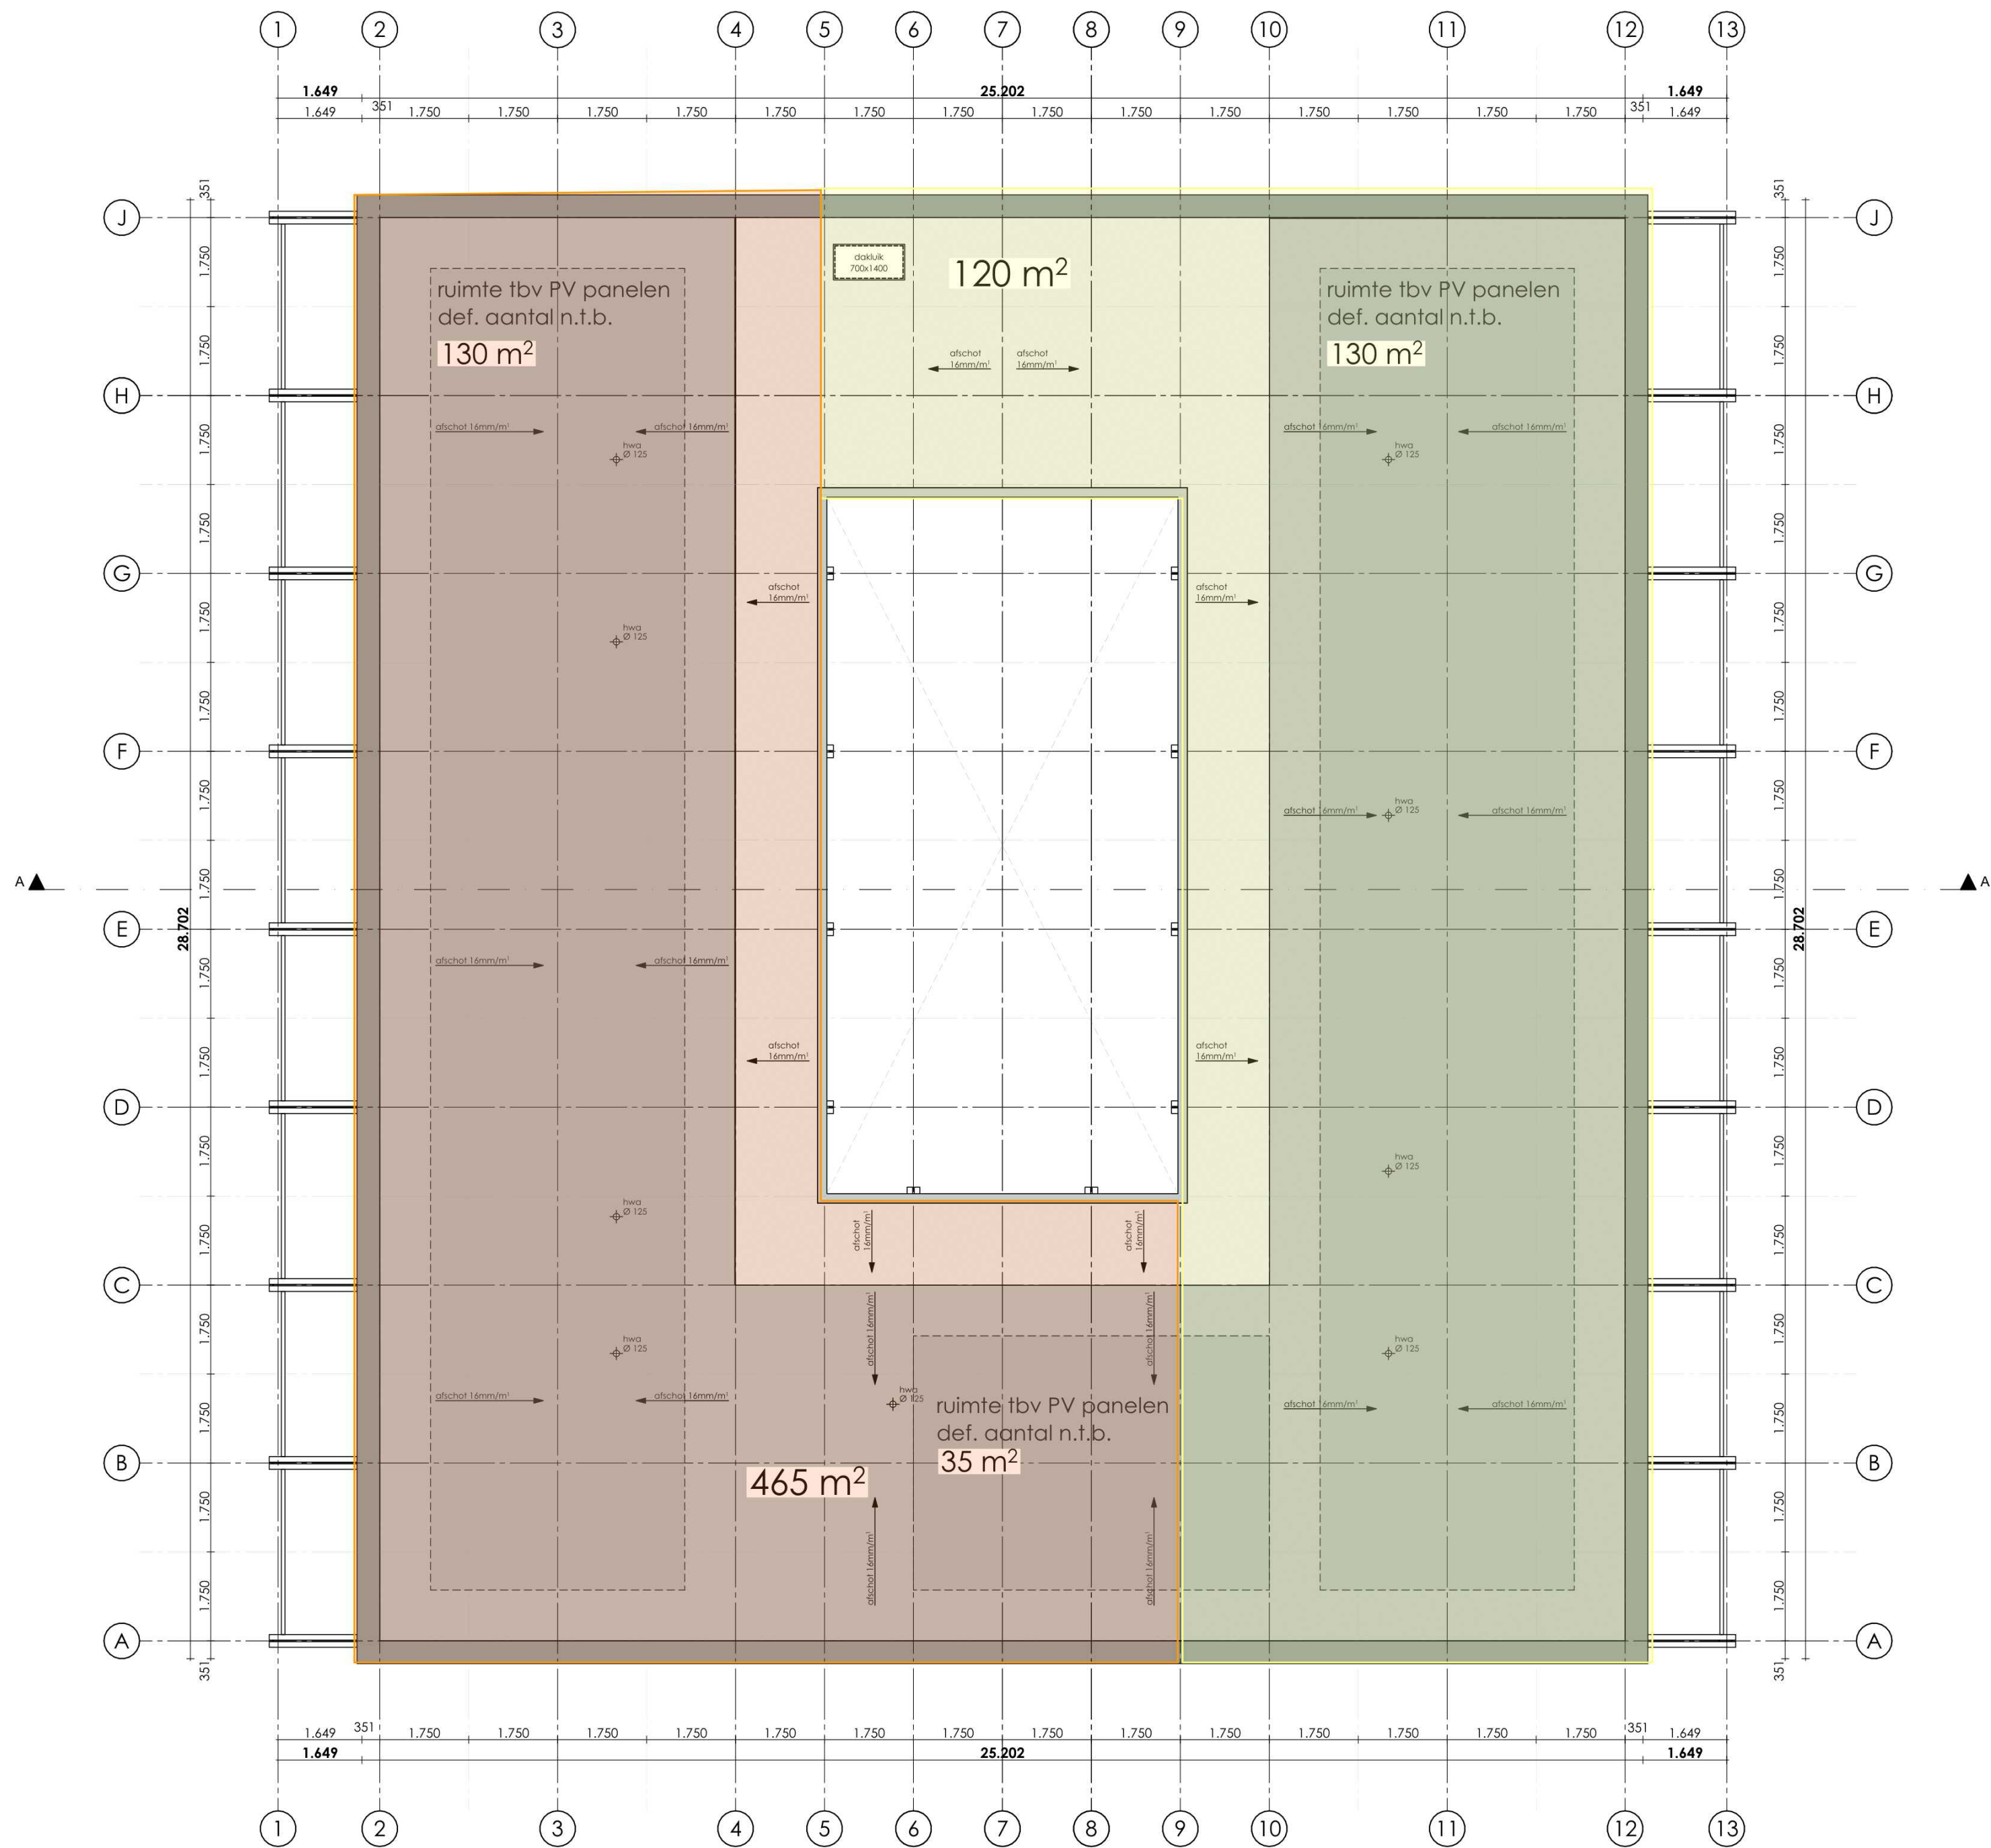

Dakoverzicht

- noodoverstorten volgens constructeur
- definitief afschot in het werk te bepalen
- aanlijnmogelijkheid valbeveiliging nader uit te werken

TO-02-13

Dakoverzicht - gebouw 1

FORMAAT	A2	PROJECT	STUDIO A KWADRAAT
SCHAAL	1:100	Zaltbommel de Tol	Burgemeester Guljélaan 6
DATUM	25-10-2024		4837 CV Breda
REVISIE	-	OPDRACHTGEVER	+31 (0) 6 144 74 258
FASE	omgevingsvergunning	Bazalt Wonen	jimmy@studioakwadraat.com
STATUS	definitief		www.studioakwadraat.com

