


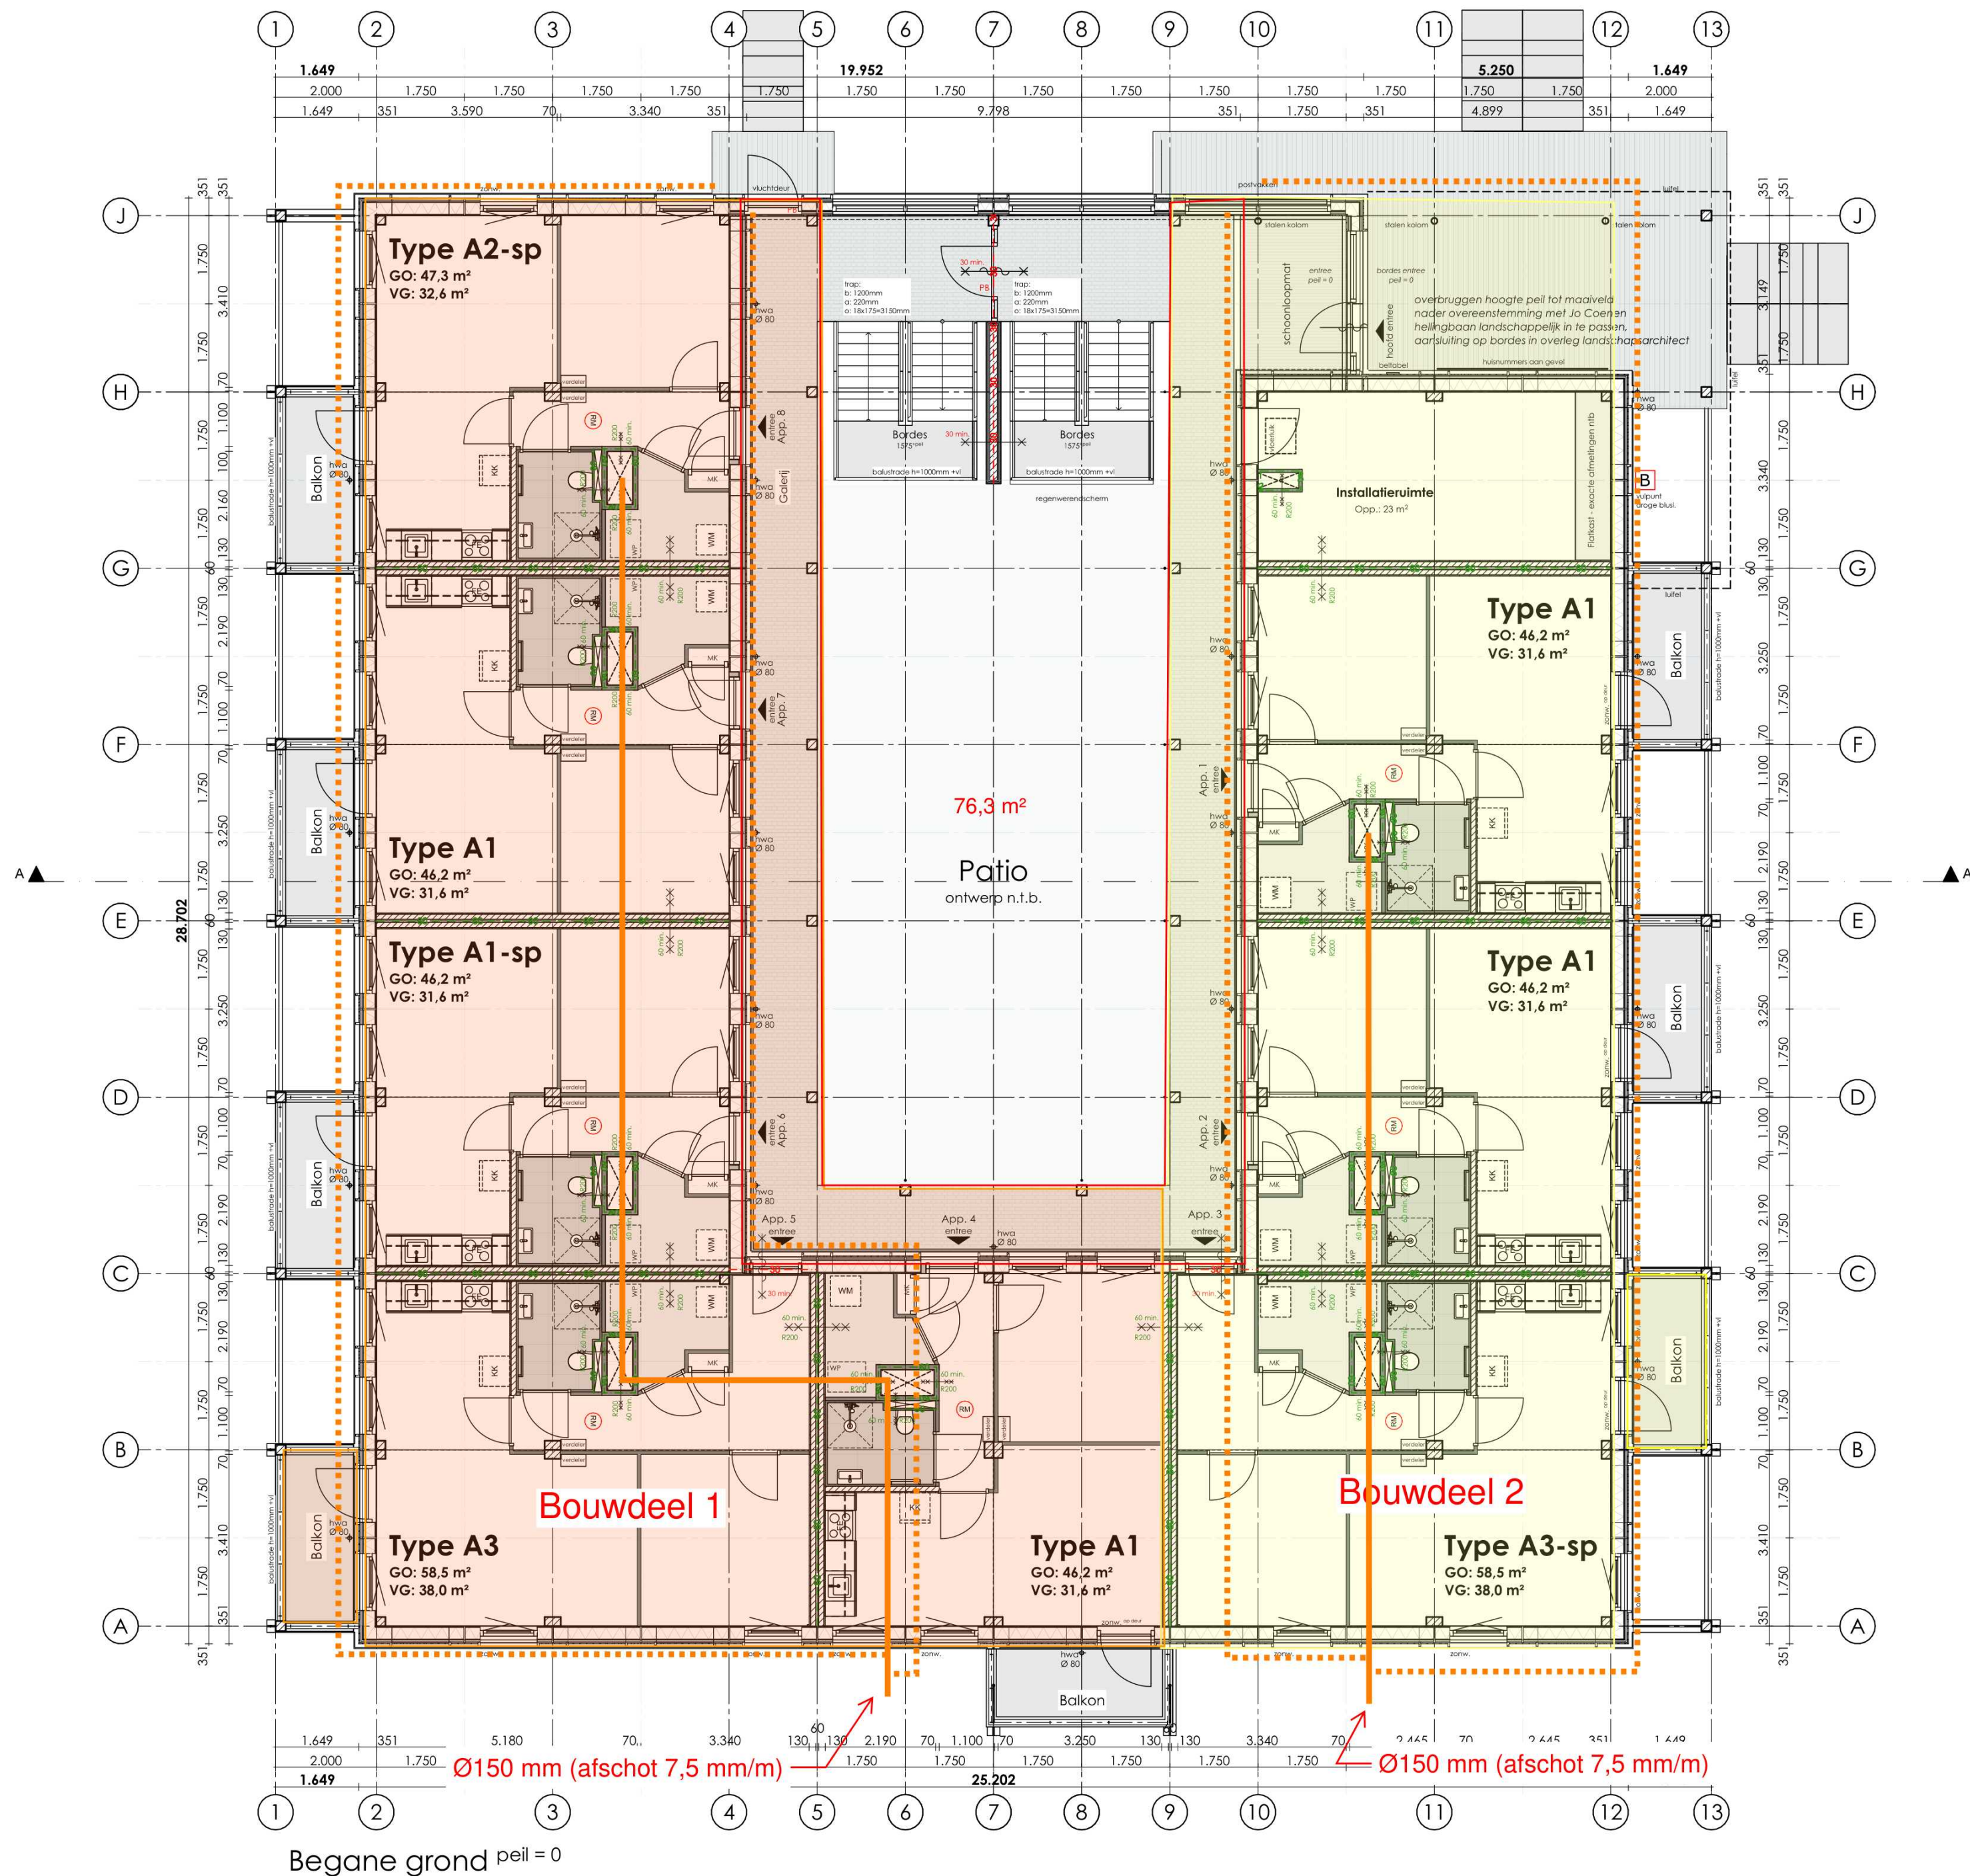

- Balkons op VWA
- Galerijen op VWA
- Dak op HWA
- Patio op HWA
- Leidingontwerp NTB

Gebouw 1 - woonfunctie gelegen in een woongebouw								WARMTEWEERSTAND BUITENSCHIL	
APP.	A1 (12x)	A1-sp (3x)	A2 (2x)	A2-sp (3x)	A3 (3x)	A3-sp (3x)	totale 26 st.	plat dak	Rc=> 9,5 m²K/W
GEbruiksoPPERVLAK (WF)	46,2	46,2	47,3	47,3	58,5	58,5	1.280,5 m²	bgg vloer	Rc=> 6,3 m²K/W
VERBlijfsGEBIED (WF)	31,6	31,6	32,6	32,6	38,0	38,0	865,0 m²	gevel	Rc=> 4,7 m²K/W
BEBOUWD OPPERVLAK	688 m²								
BRUTO INHOUD	4.881 m³								
BRUTO VLOER OPPERVLAK	1.666 m²								

TO-02-10

Begane grond - gebouw 1

