




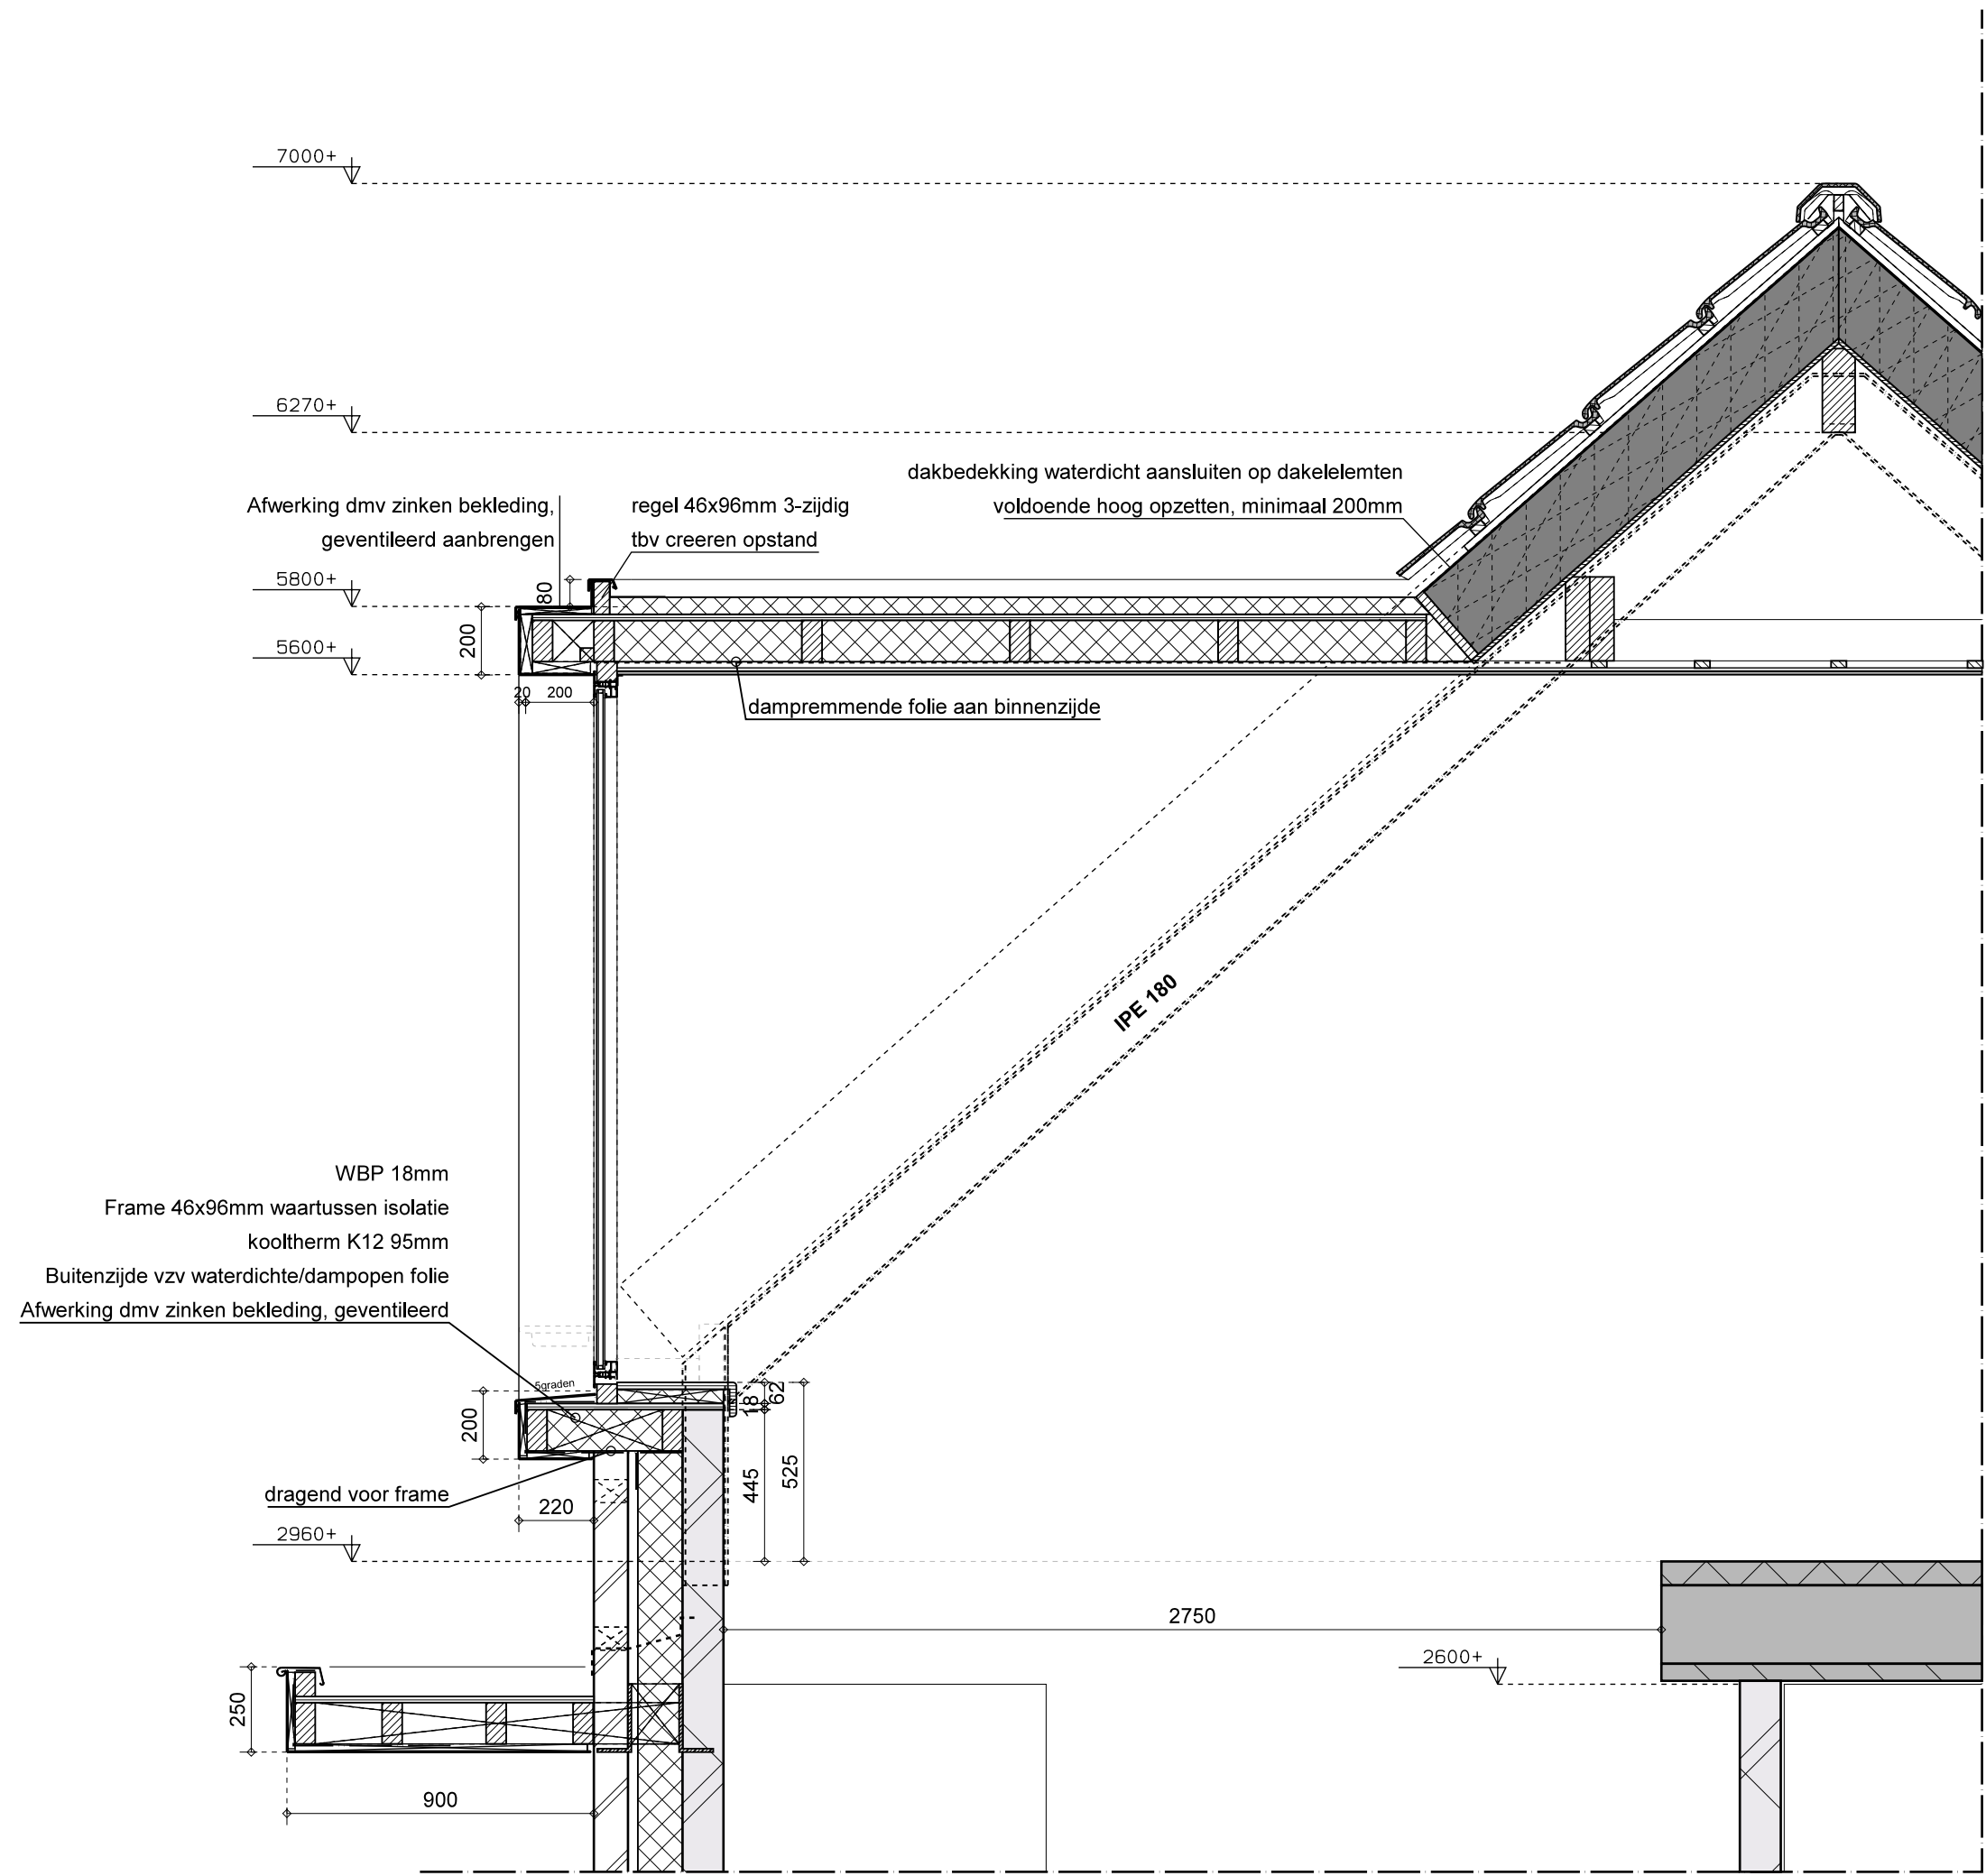



DOORSNEDEFRAGMENT B-B

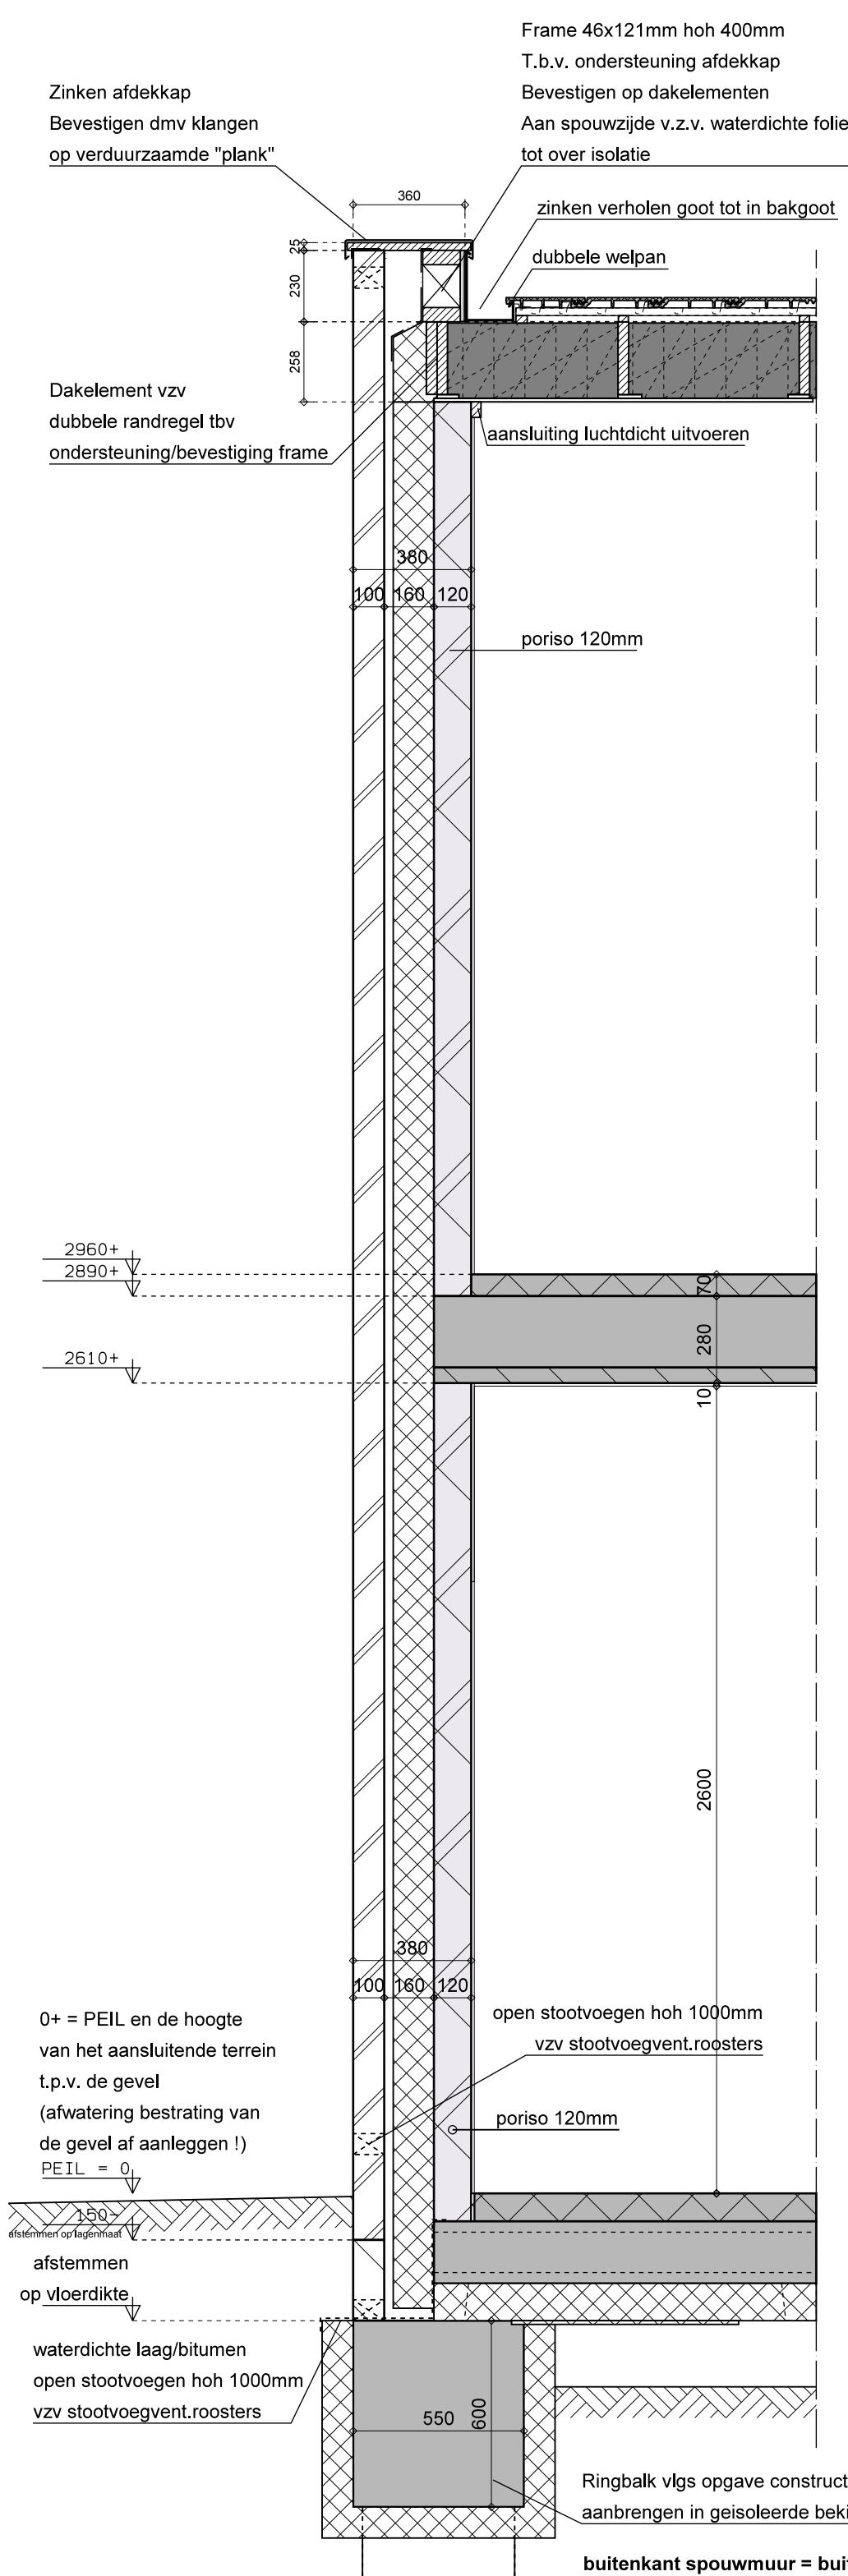

DOORSNEDEFRAGMENT C-C (TOPGEVELS)

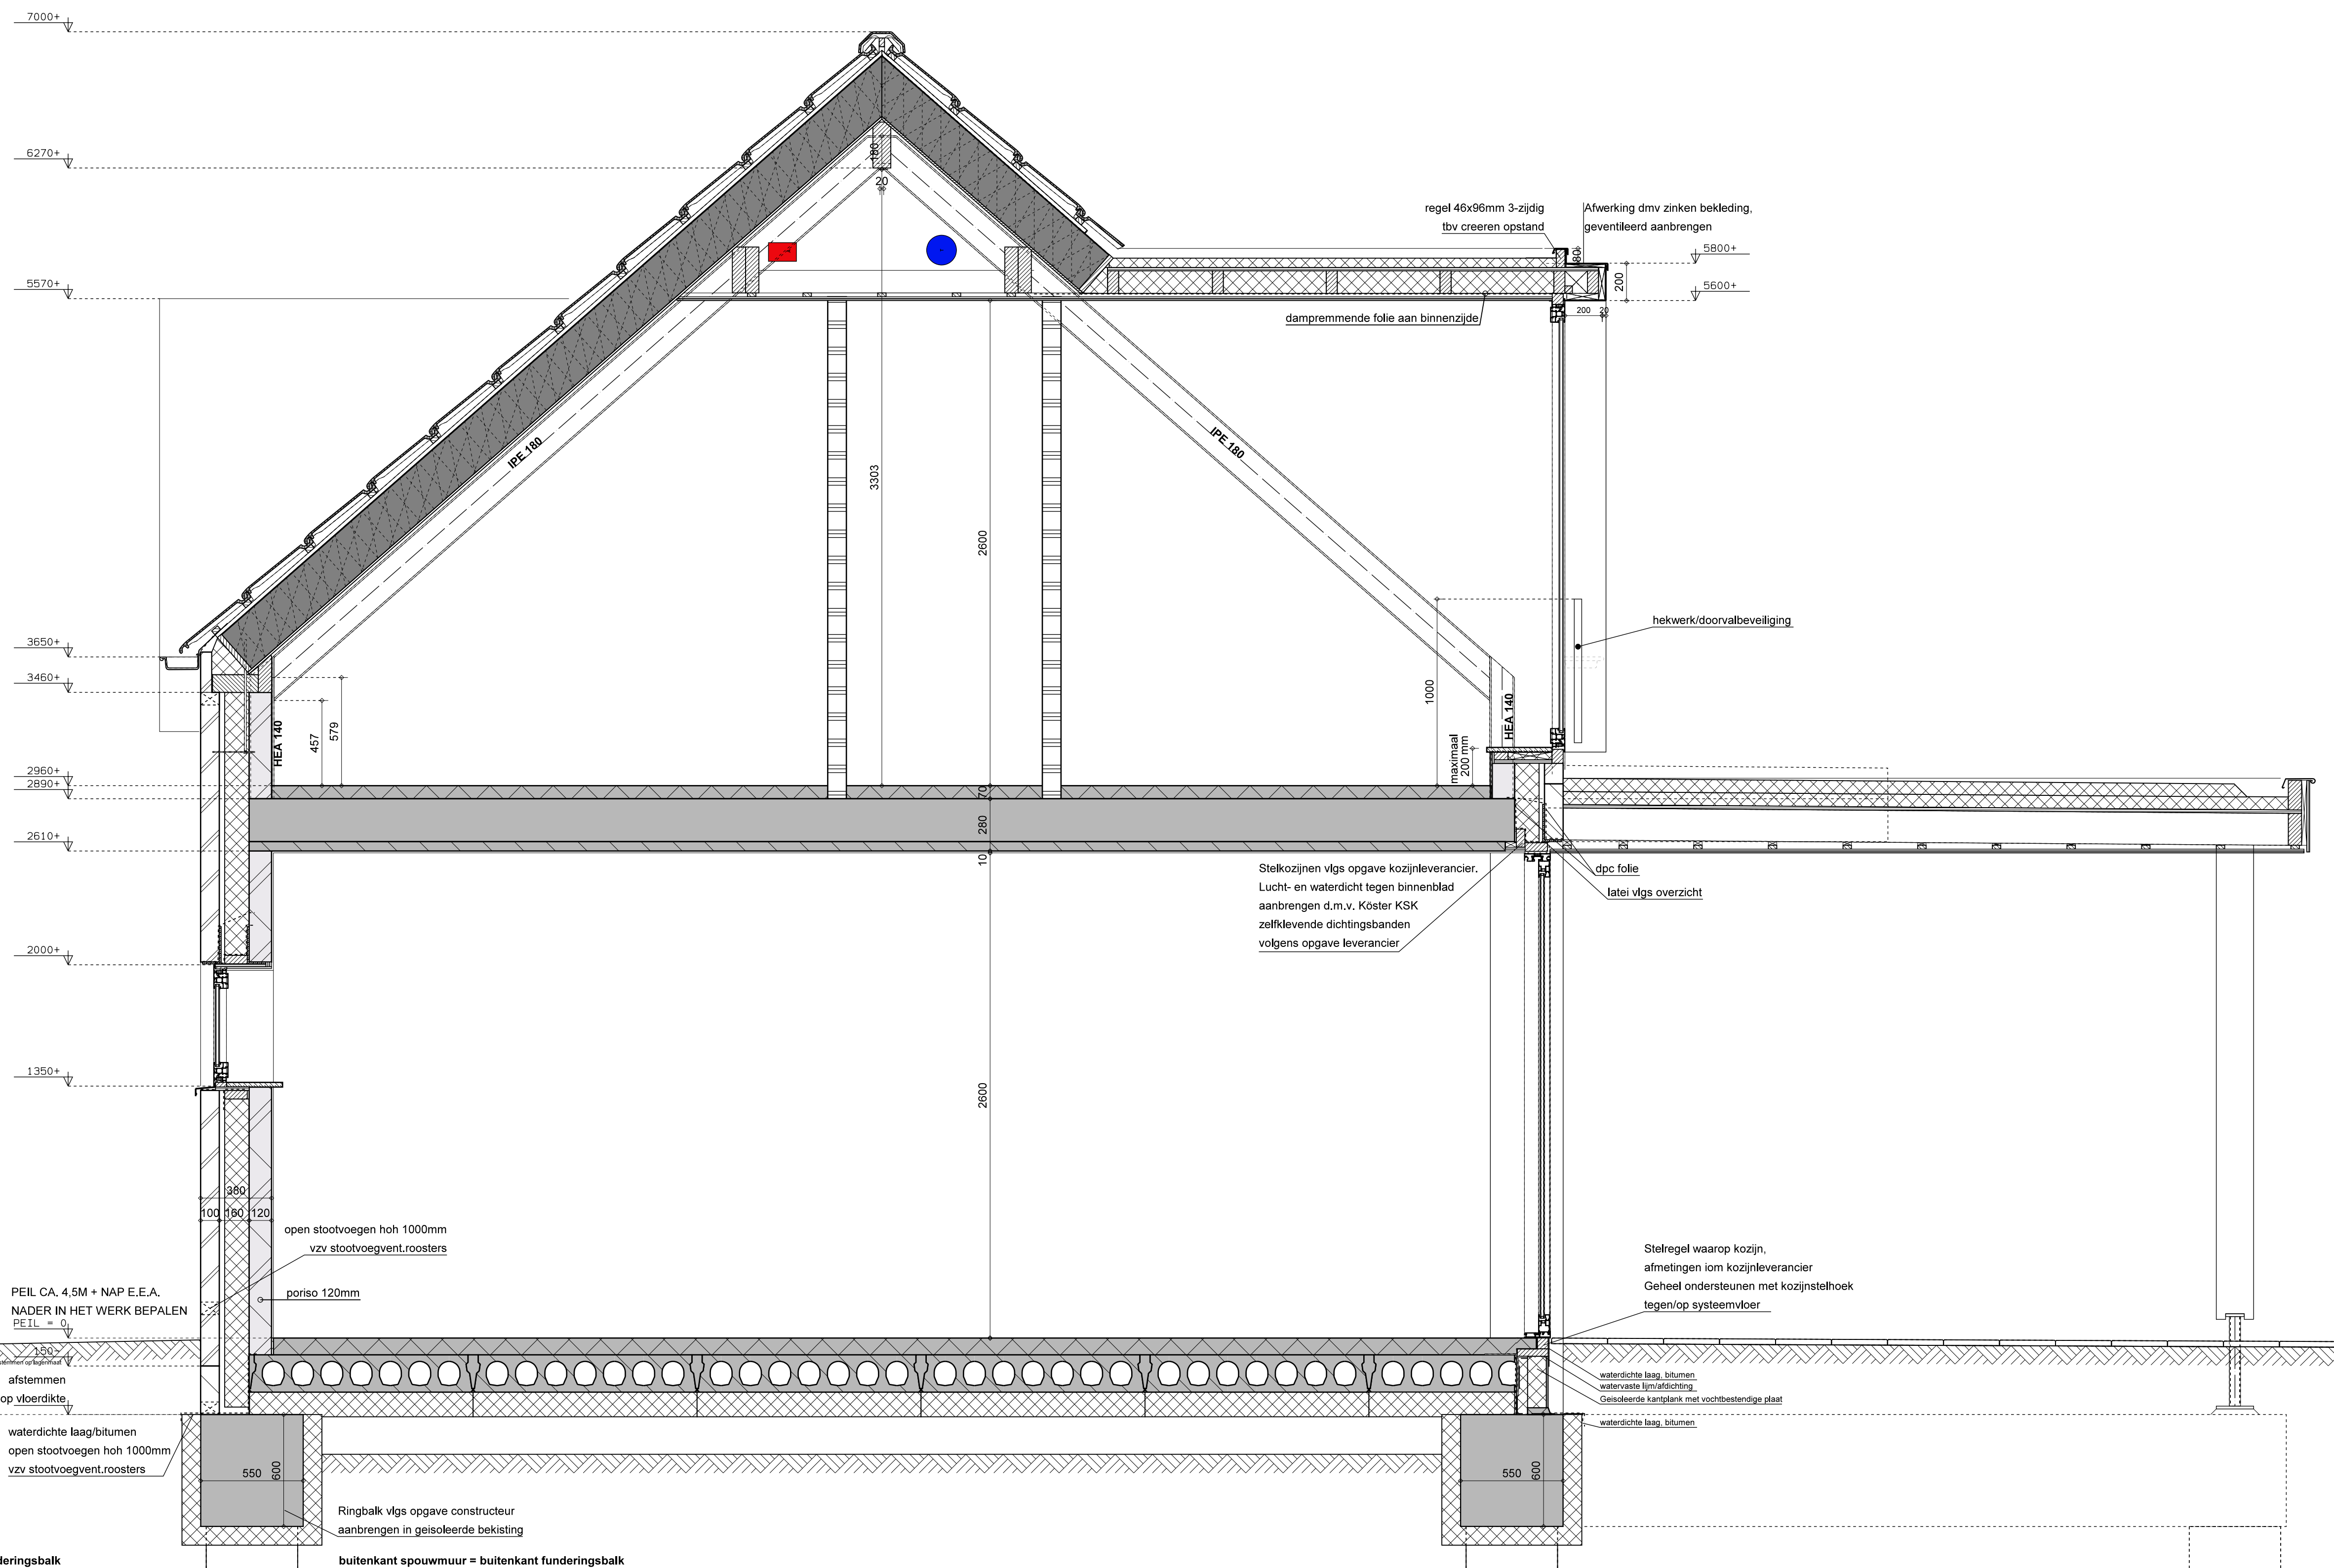

DOORSNEDE A-A

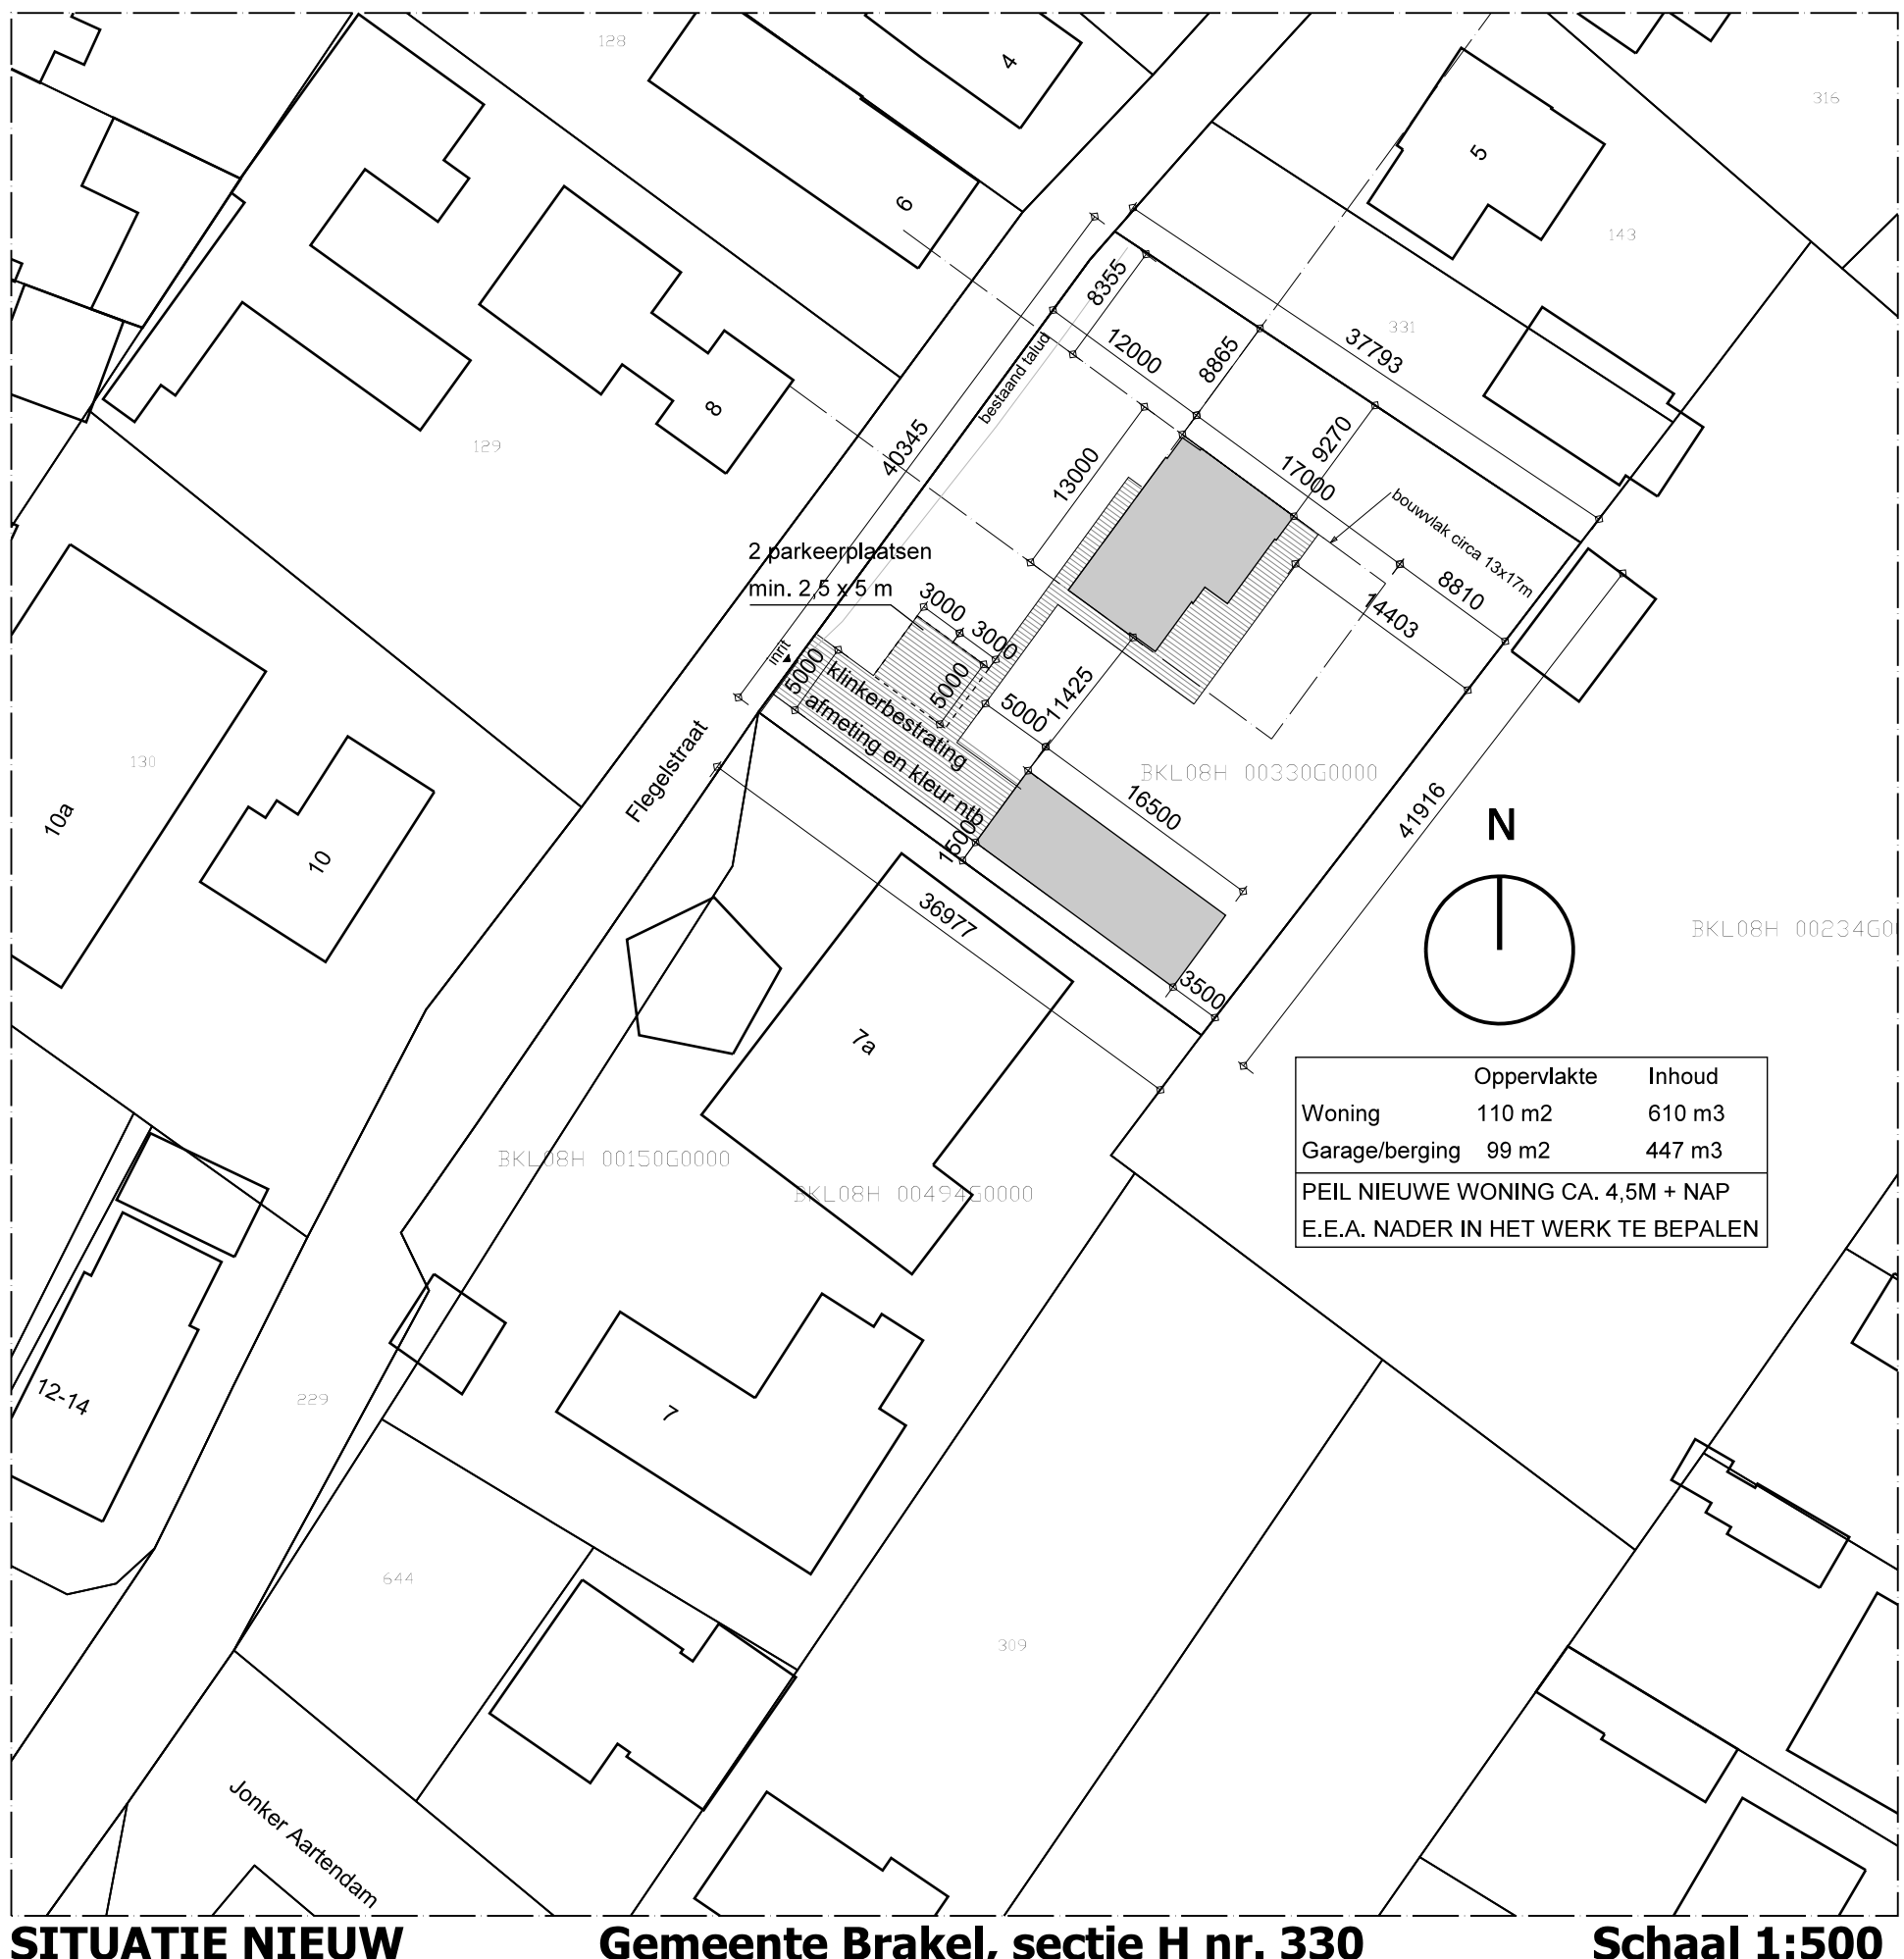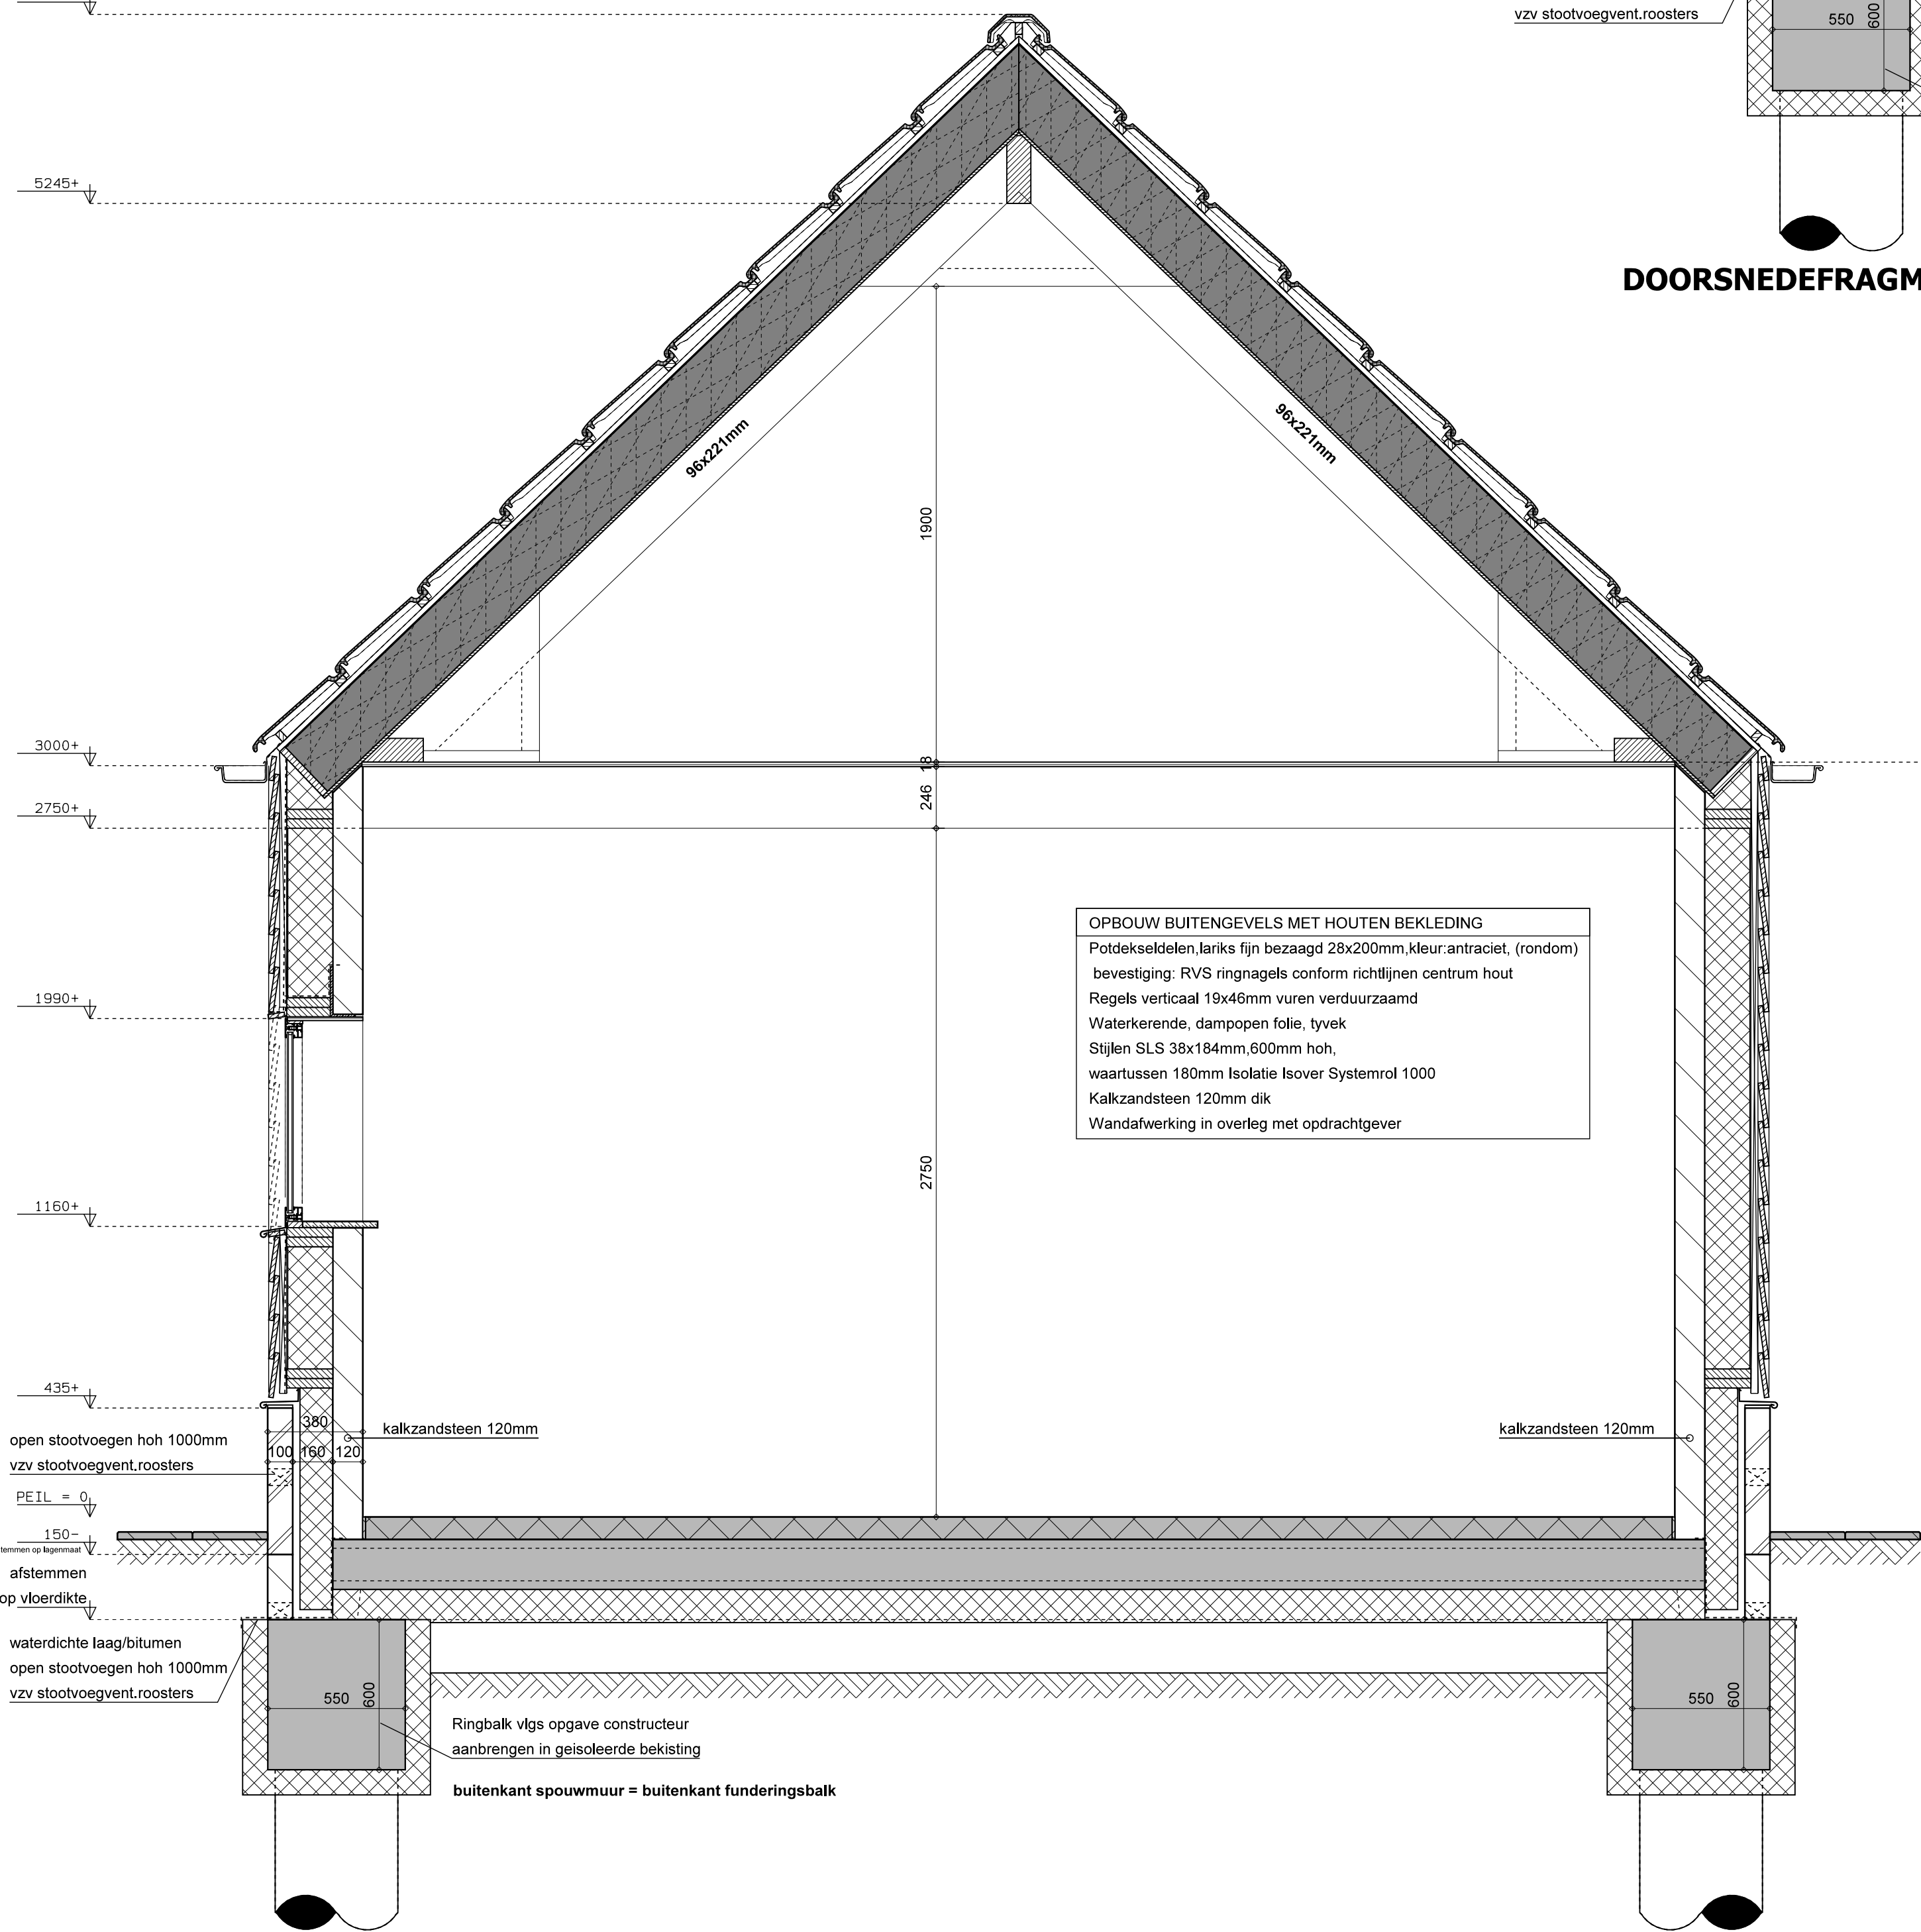

VLOEROPBOUW BEGANE GRONDVLOER Vloerwerk/cementdekvloer nbt, totaal 80mm dik Voorzien van bovennet 54150mm Vloerverwarming op wap.nbt vlg opgeve installateur Geïsoleerde kanaalplaatvloer: RC = 3,5 m²KW Zuiver zandbed	SPOUWMUUR 380mm (met binnenblad 120mm) Gevelsteen, vlg's geveloverzicht Luchtsponw 29mm Isolatie Isover Mugaan Ultra XS, 131mm aanbrengen over RVS spouwankers, aantal vlg's opgeve leverancier, tegen binnensponwblad klemmen. Porso Stuc HD 120mm Wandafwerking iom opdrachtgever RC-WAARDE > 4,5 m²2KW Spouwmuren ventileren aan onder- en bovenzijde dmv Stootvoegventilatorroosters h.o.h. 1000 mm. Alle metselwerk in contact met grond vertrimen.	Gemiddelde druksterkte mortel bvt porso wanden: 15 N/mm² Niet-dragende porso wand vrijhouden van en verankeren aan systeemvloer dmv veranker conform richtlijnen wienberberger. Naadafdichting wandvloer conform richtlijnen wienberberger. Dragende en niet-dragende porso binnenwanden aanbrengen op vrijliglaag conform richtlijnen wienberberger. Elke spouwmuur vzw spouwankers conform NEN-EN 1996-1-1, afgestemd op eisen spouwisolatie. Geen horizontale sleuven frezen in dragende metselwerk wanden. Stabieliswanden vertand uitvoeren aan dragende wanden. Niet-dragende wanden tijdens uitvoering vrijhouden van vloer en later opvullen. Mortelwepening vlg's opgeve fabrikantleverancier. Distalstapen metselwerk vlg's leverancier, ter controle voorleggen aan constructeur. Tasraam altijd uitvoeren in klinkerkwaliteit, 25 N/mm² Minimale mortelkwaliteit MT 5 tenzij anders vermeld.
---	--	---

DAKOPBOUW HELLEND Gebakken vlakke pan. kleur antraciet Parallelten 4325mm, hoh afgestemd op pannen/PV-systeem Hellende dakplaat enkelzijdig dakplaat isolatie - VPD WHY 12V RC 0 Plafondafwerking vlg's opgeve opdrachtgever	DAKOPBOUW PLATDAK WOONKAMER (betonvloer) Kunststof dakbedekking, PVC Mechanisch bevestigen dmv kunststof thubebestigers Scheidingslaag, vlg's opgeve leverancier dakbedekking Isolatie, Kingspan Thermo TR26 50 mm dik Underlayment 18 mm dik Daklaag breedte vlg's overzicht 45 x 121, hoh 610mm Isolatie tussen de balken koaltherm K12 120mm dik naden afdichten/afpen. Dampremmende folie, naden luchtdicht afpen geen doorvoeren voor installaties. Stroken + slucustaten + stuwerk vlg's afwerkstaat. RC=6,0 m²2KW	DAKOPBOUW OVERKAPPING Kunststof dakbedekking, PVC Mechanisch bevestigen dmv kunststof thubebestigers Scheidingslaag, vlg's opgeve leverancier dakbedekking Isolatie, Kingspan Thermo TR26 140mm dik verspringsend aanbrengen in 2 lagen van 70mm Dampremmende folie, naden luchtdicht afpen type iom leverancier dakbedekking Underlayment 18 mm dik Balklaag 71x171mm hoh 610mm C24 Plafondafwerking nbt RC=6,0 m²2KW Optioneel minder isolatie toepassen L.v.m. buitensituatie
---	---	---

BV BUREAUBROEDERS BV BUREAUBROEDERS BV BUREAUBROEDERS BV			
TWERP&BOUWKUNDEONTWERP&BOUWKUNDEONTWERP&BOUWKUNDEONT			
POSTBUS 45 GRANJELEN 20 5175 BE Dhr. J. van der Laan en Mevr. K. Oudmaijer A. van Zeestraat 6 5307 HE Poederloren	5175 ZG 5175 BE LOON OP ZAND LOON OP ZAND T.0416 38 51 40 F.0416 38 29 69	
PROJECT Nieuwbouw woonhuis met bijgebouw aan de Flegelstraat te Brakel			VERHOOR 18.073
ONDERWERP Doorsnede(fragmenten)			BLADNR BV03
VALUERINGEN A. 26-08-2019 N.v.v. brief gemeente 0214125855 d.d. 30-07-2019 B. 01-09-2019 N.v.v. brief gemeente 0214125855 d.d. 30-07-2019 C. 01-09-2019 N.v.v. brief gemeente 0214125855 d.d. 30-07-2019 D. 01-09-2019 N.v.v. brief gemeente 0214125855 d.d. 30-07-2019			GETEKT B. Broeders SCHAAK 1:20 DATUM 23-07-2019