


DIEPTE IN METERS T.O.V. N.A.P.

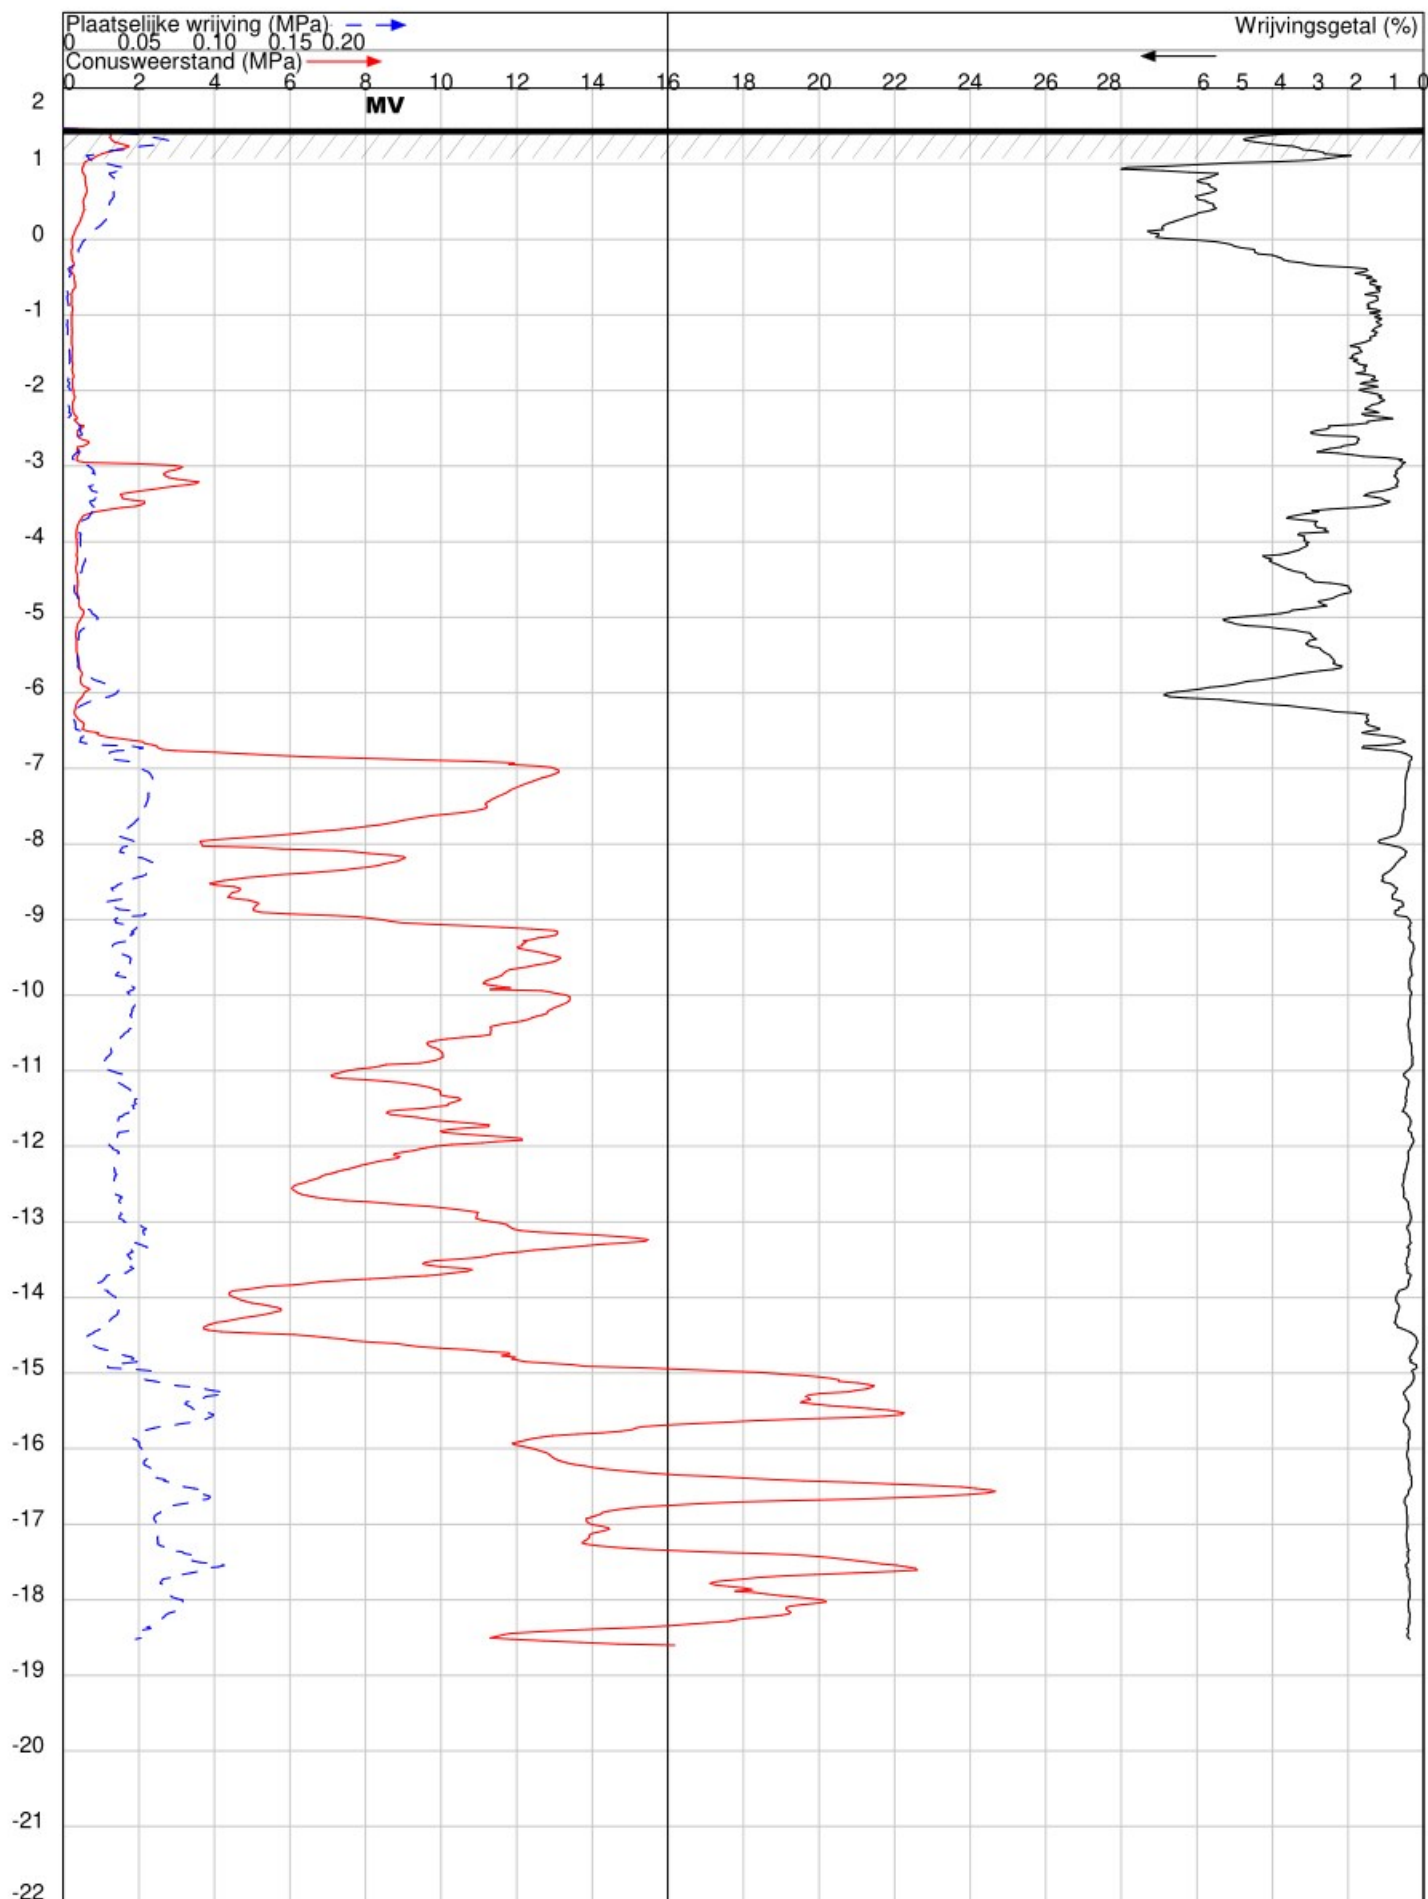

OPDRACHT NR : 23127

SONDERING : 1

DATUM : 10-5-2023 TIJD : 7:39

OPDRACHTGEVER : LT Bouwmanagement.

OMSCHRIJVING : Brakel : wilhelminalaan

SONDEERMEESTER :

REFERENTIE NIVO : 1.47 m.t.o.v. N.A.P.

CONUS TYPE : I-CFY-15 Nr. : 200408


HELLINGOPNEMER : Nr. :

EINDWAARDE HELLING : 4.103741

OPMERKING : Grondwaterstand=0.60m mv.

Konings Grondboorbedrijf BV tel 06 54330346 mail: info@sonderingen.nl

DIEPTE IN METERS T.O.V. N.A.P.

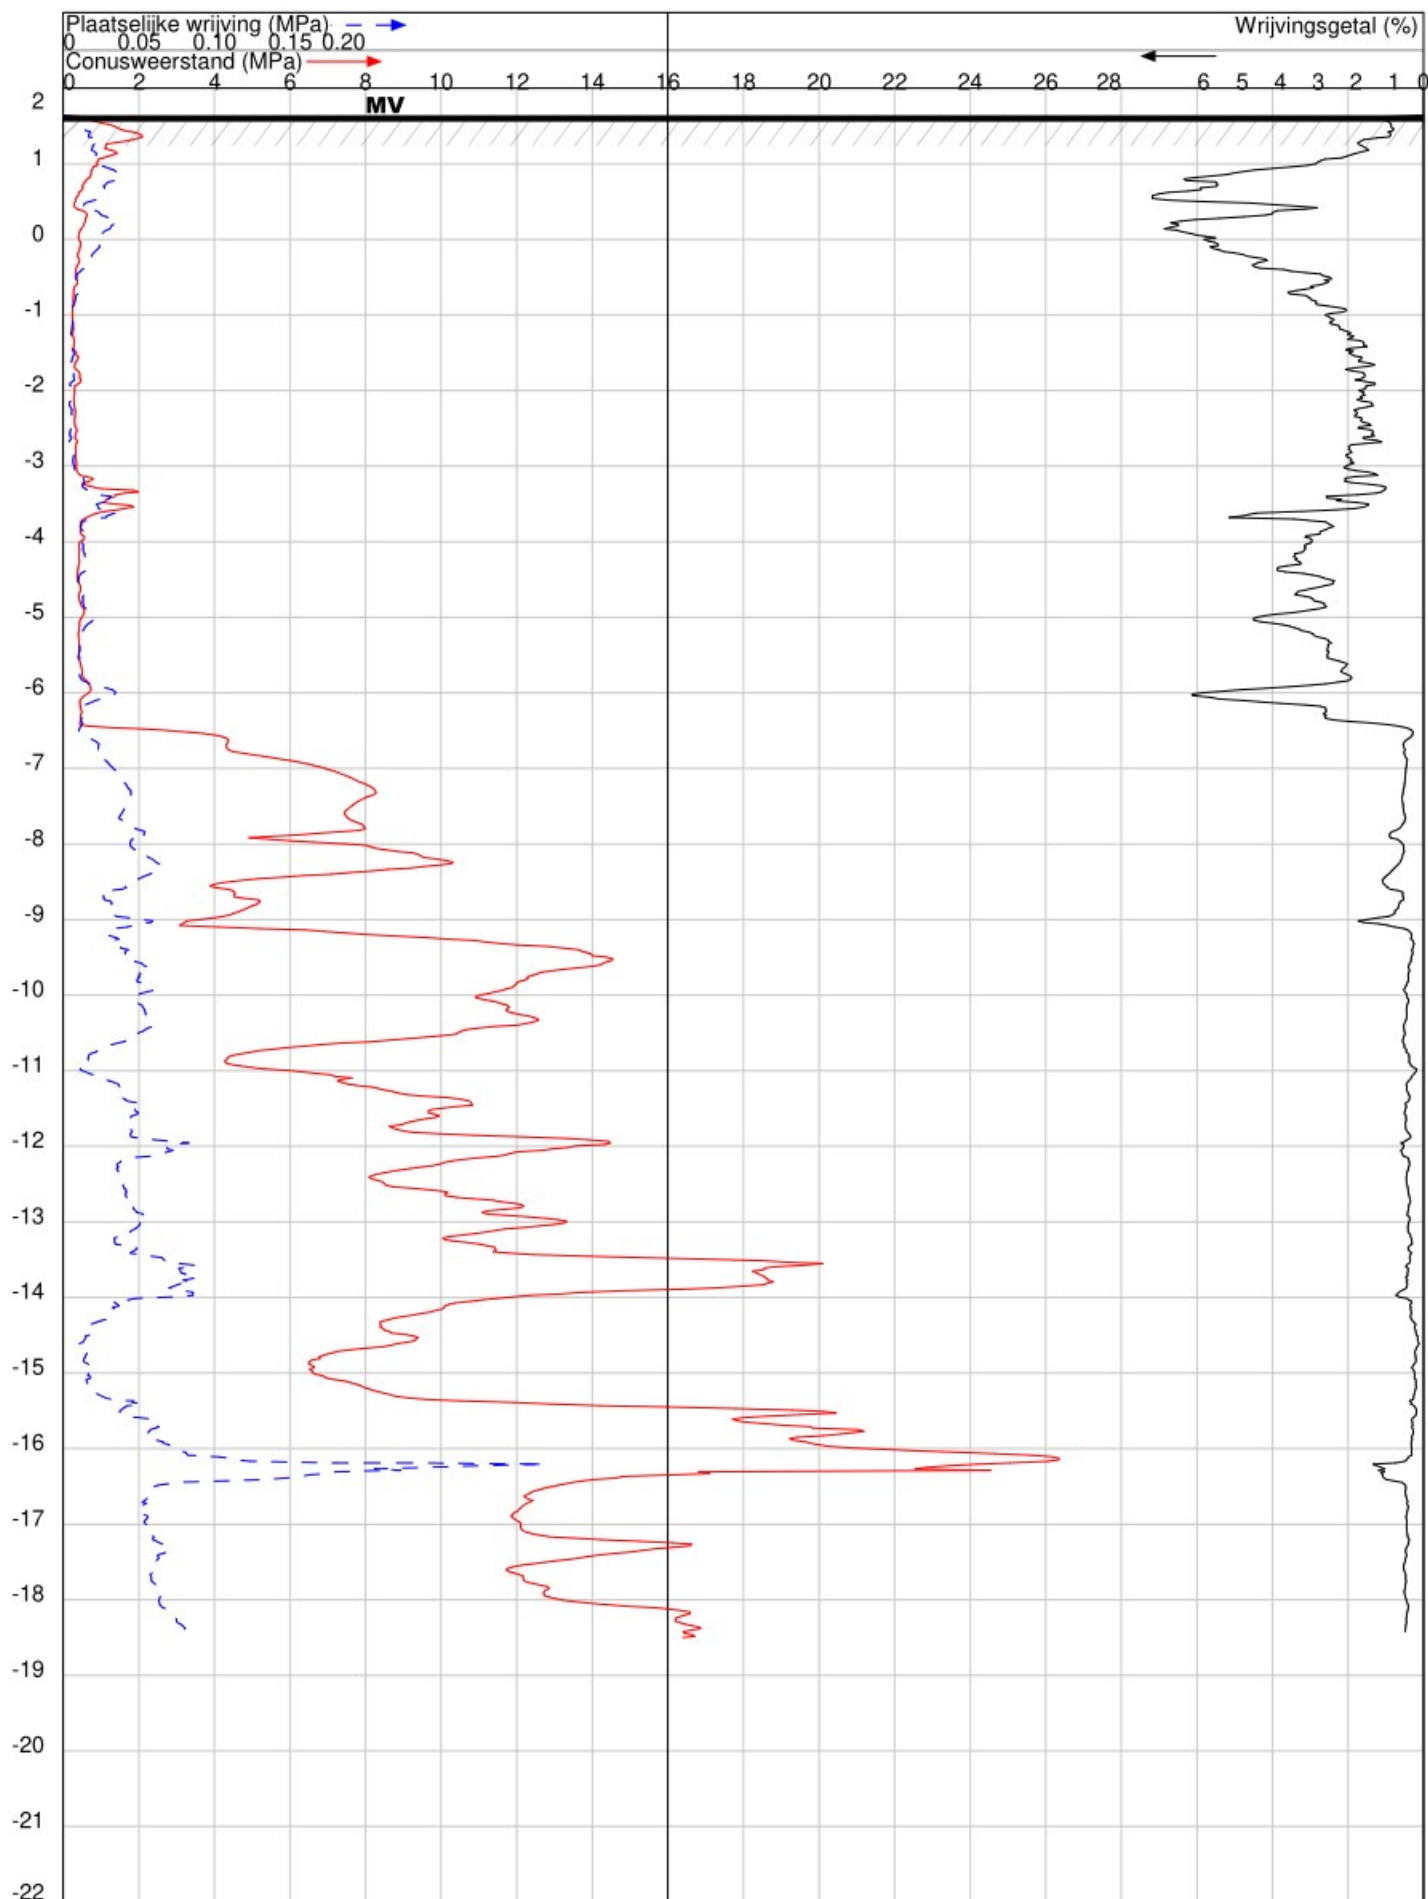

OPDRACHT NR : 23127

SONDERING : 2

DATUM : 10-5-2023 TIJD : 8:03

OPDRACHTGEVER : LT Bouwmanagement.

OMSCHRIJVING : Brakel : wilhelminalaan

SONDEERMEESTER :

REFERENTIE NIVO : 1.64 m.t.o.v. N.A.P.

CONUS TYPE : I-CFY-15 Nr. : 200408


HELLINGOPNEMER : Nr. :

EINDWAARDE HELLING : 4.197879

OPMERKING :

Konings Grondboorbedrijf BV tel 06 54330346 mail: info@sonderingen.nl

DIEPTE IN METERS T.O.V. N.A.P.

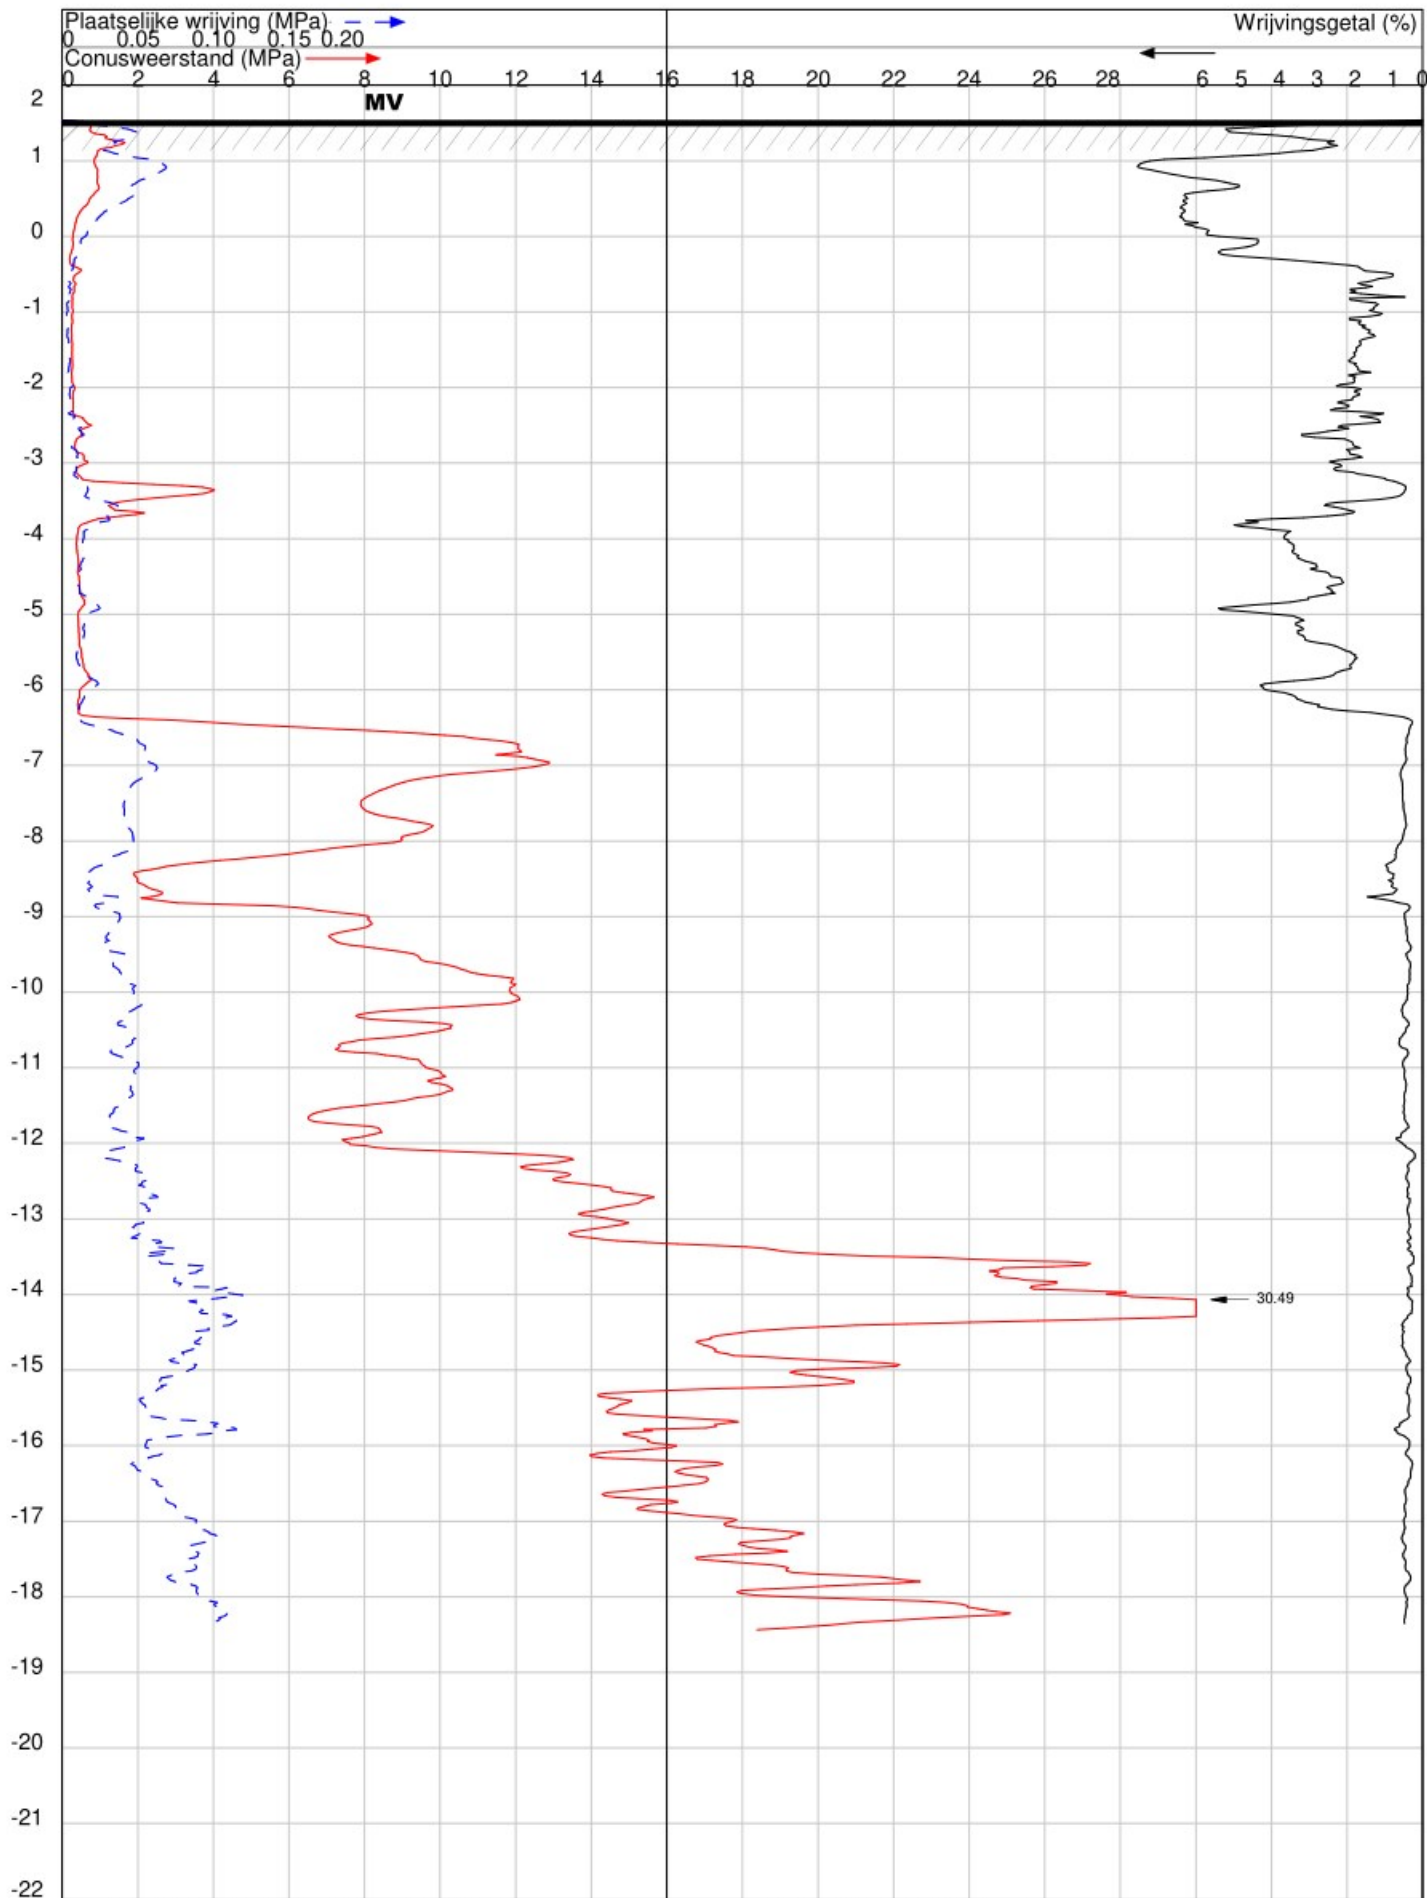

OPDRACHT NR : 23127

SONDERING : 3

DATUM : 10-5-2023 TIJD : 8:33

OPDRACHTGEVER : LT Bouwmanagement.

OMSCHRIJVING : Brakel : wilhelminalaan

SONDEERMEESTER :

REFERENTIE NIVO : 1.54 m.t.o.v. N.A.P.

CONUS TYPE : I-CFXY-15

HELLINGOPNEMER :

EINDWAARDE HELLING : 4.914701


OPMERKING :

Nr. : 200408

Nr. :

Konings Grondboorbedrijf BV tel 06 54330346 mail: info@sonderingen.nl

DIEPTE IN METERS T.O.V. N.A.P.

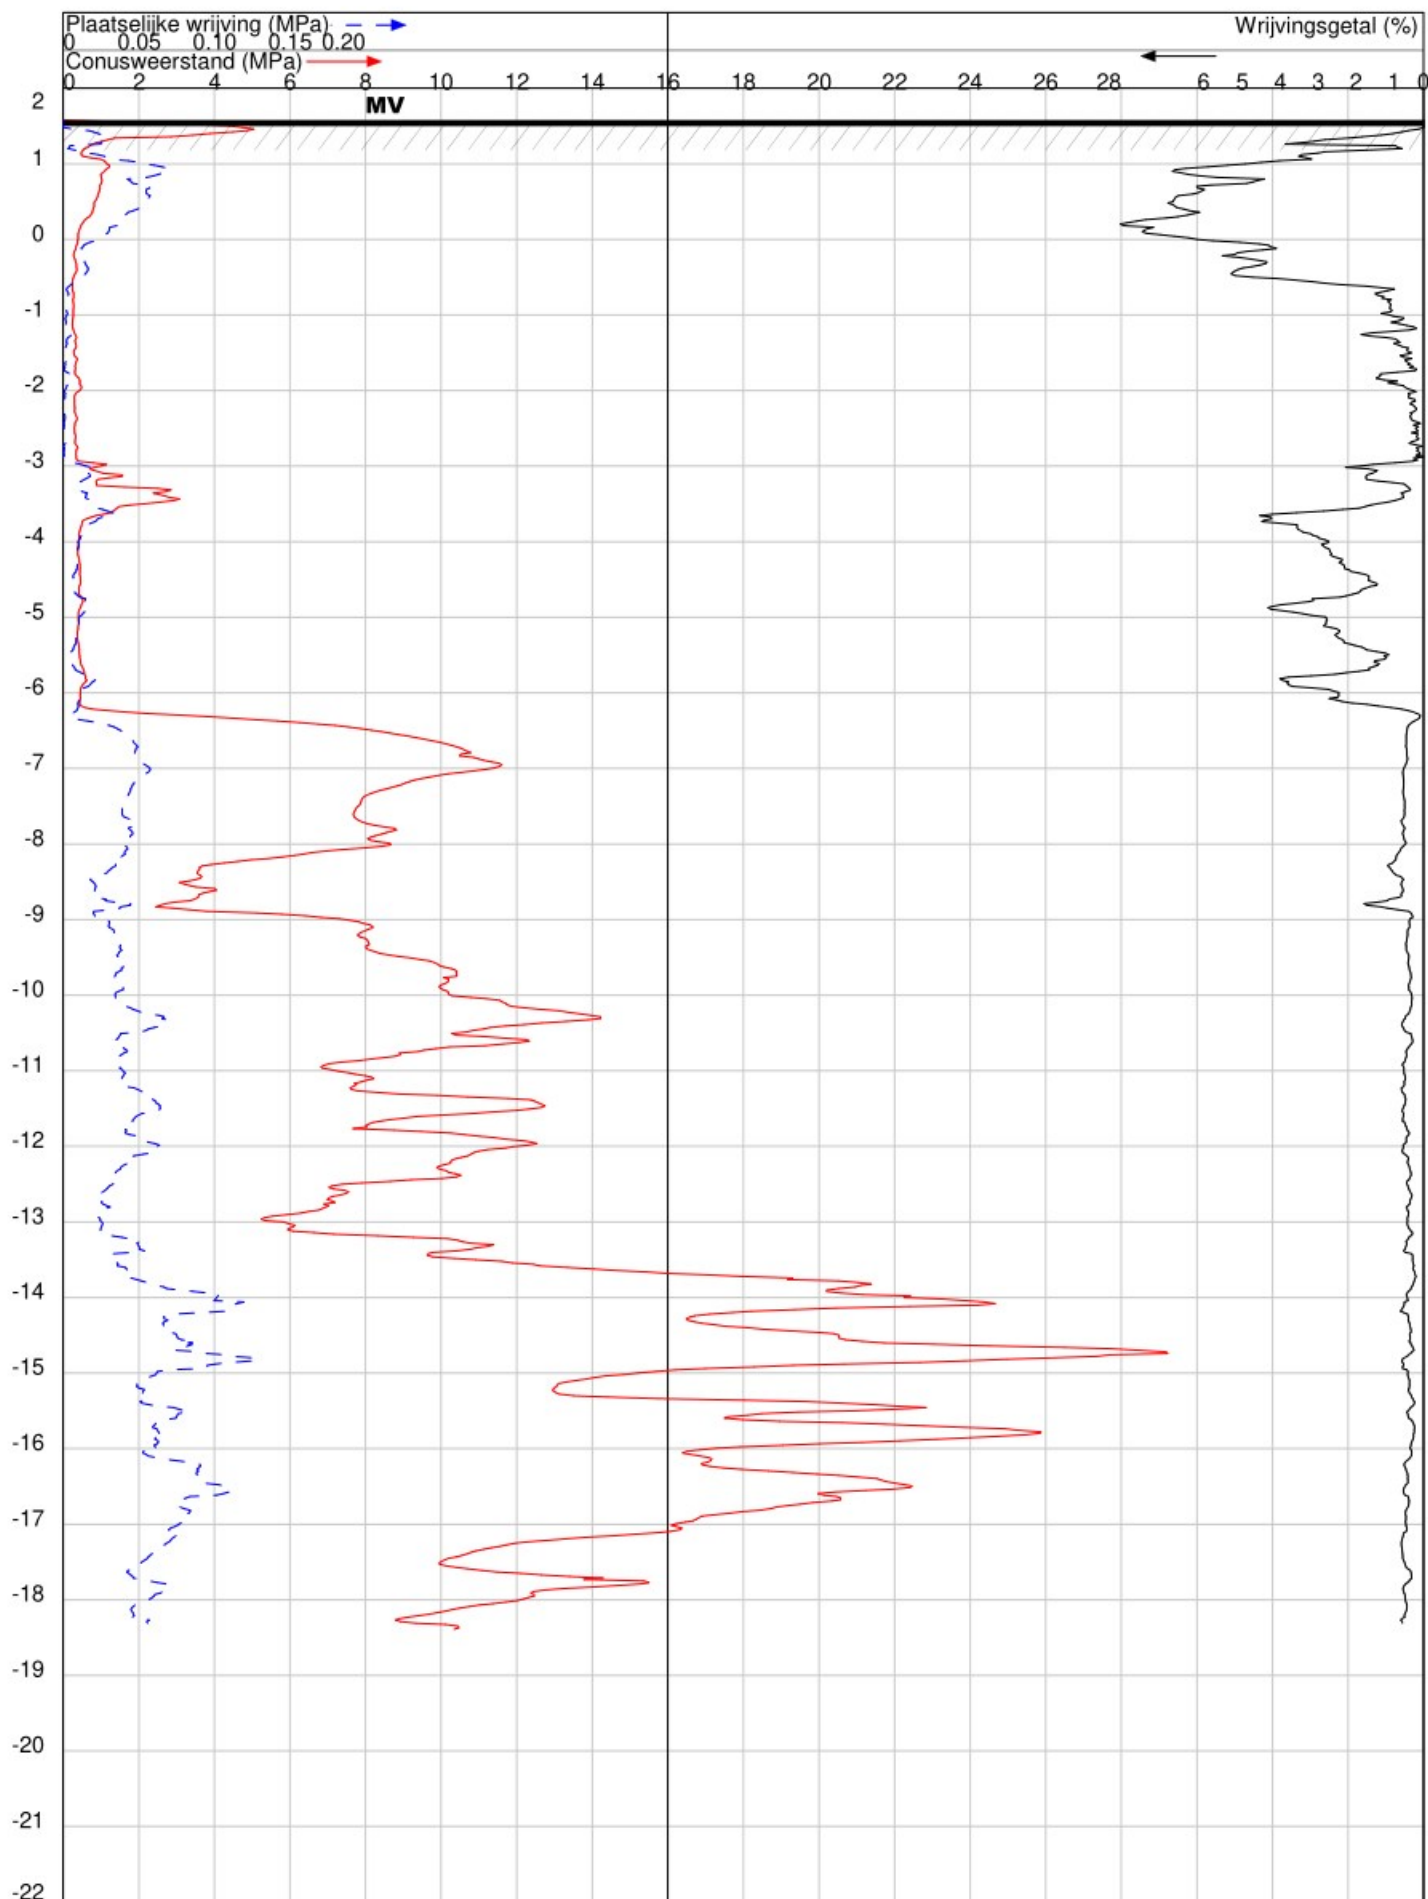

OPDRACHT NR : 23127

SONDERING : 4

DATUM : 10-5-2023 TIJD : 8:59

OPDRACHTGEVER : LT Bouwmanagement.

OMSCHRIJVING : Brakel : wilhelminalaan

SONDEERMEESTER :

REFERENTIE NIVO : 1.58 m.t.o.v. N.A.P.

CONUS TYPE : I-CFXY-15 Nr. : 200408


HELLINGOPNEMER : Nr. :

EINDWAARDE HELLING : 4.713537

OPMERKING :

Konings Grondboorbedrijf BV tel 06 54330346 mail: info@sonderingen.nl

DIEPTE IN METERS T.O.V. N.A.P.

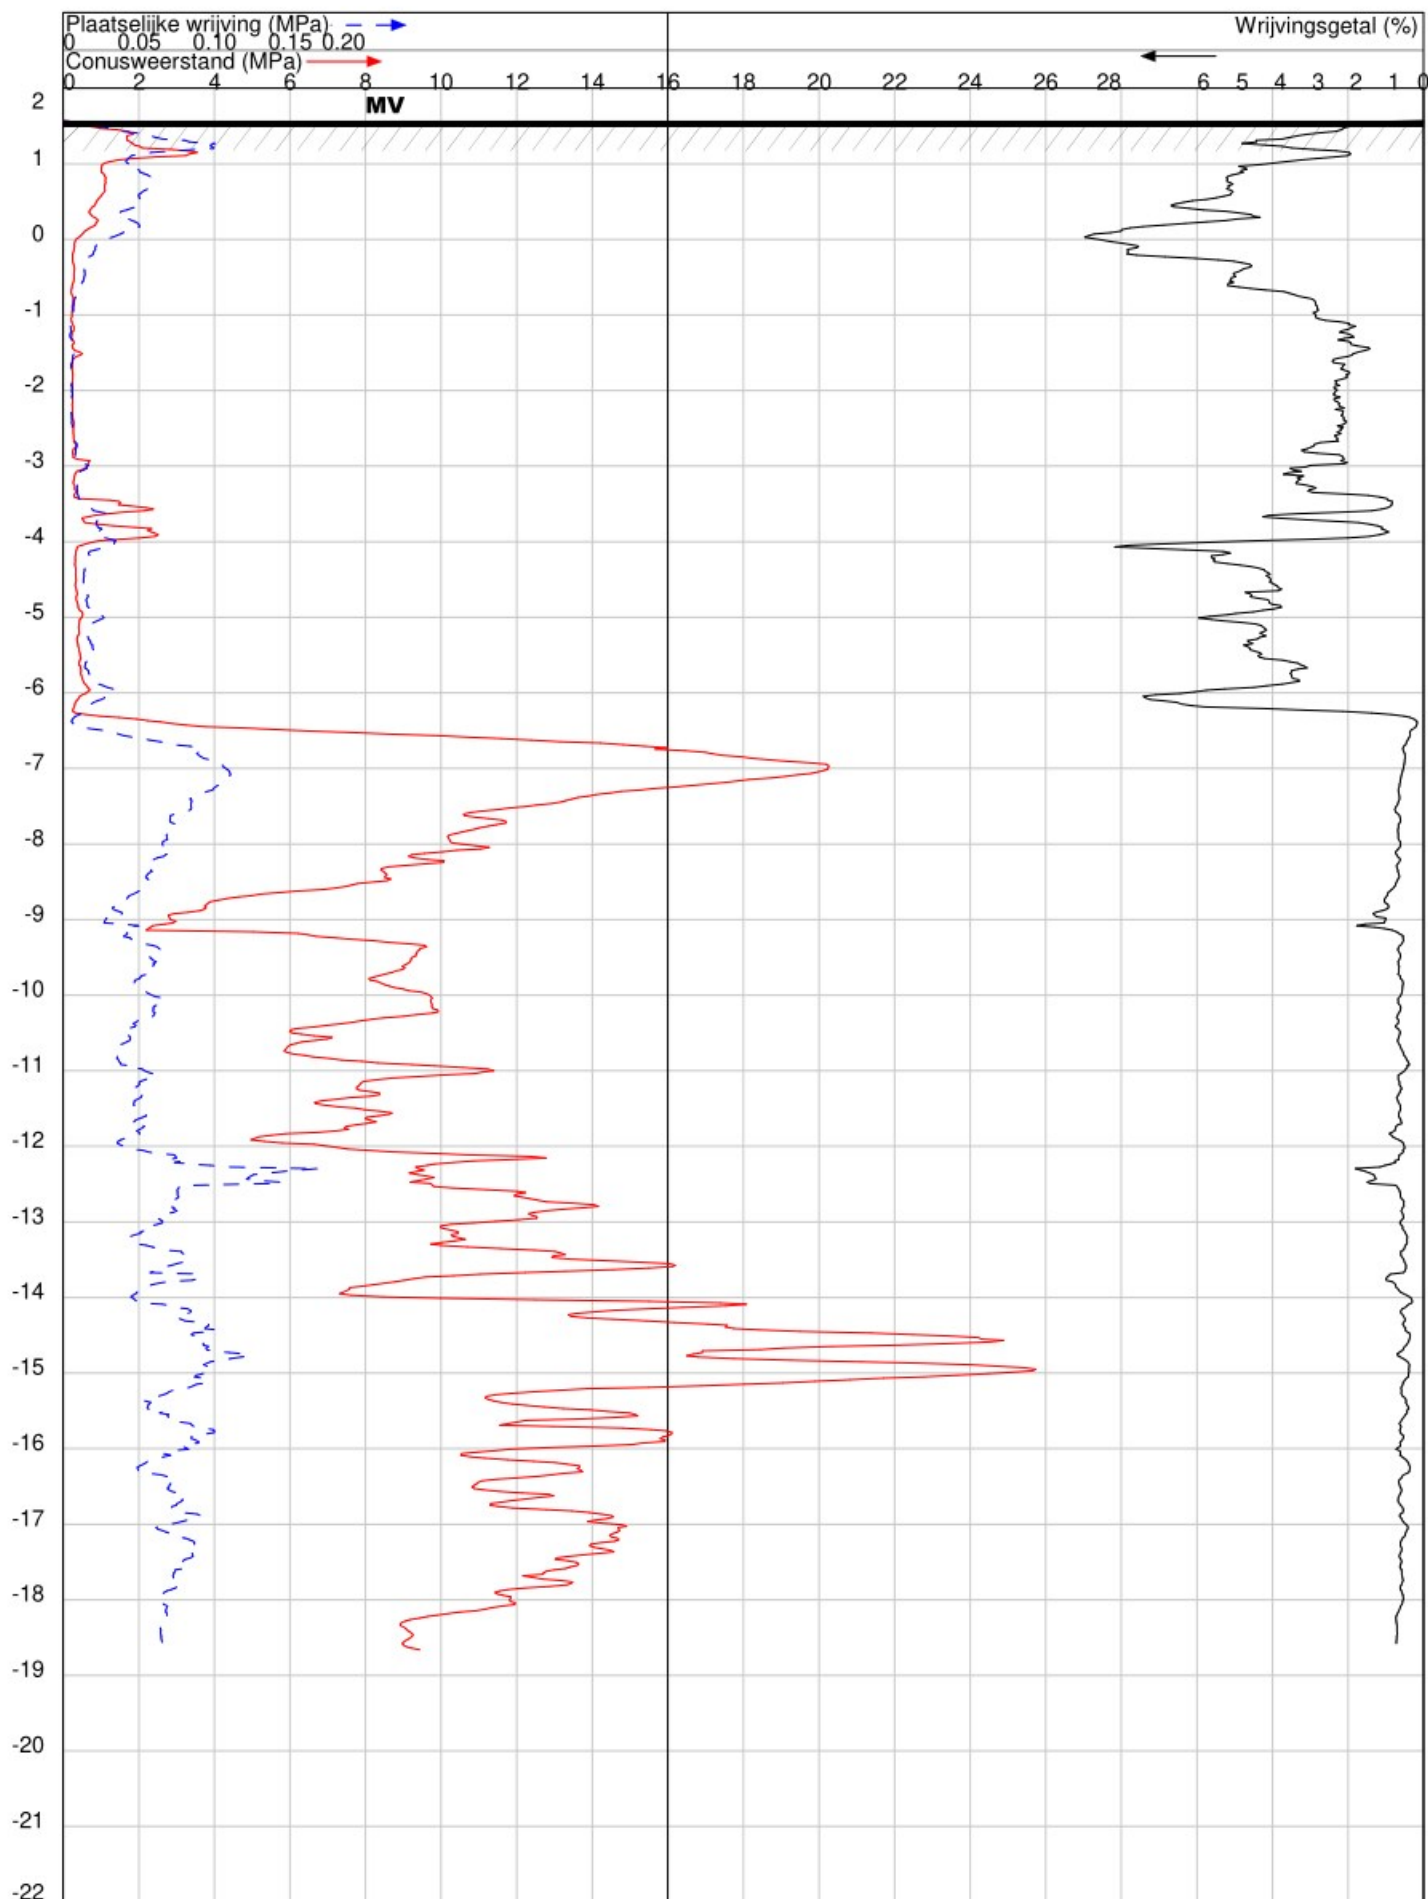

OPDRACHT NR : 23127

SONDERING : 5

DATUM : 10-5-2023 TIJD : 9:29

OPDRACHTGEVER : LT Bouwmanagement.

OMSCHRIJVING : Brakel : wilhelminalaan

SONDEERMEESTER :

REFERENTIE NIVO : 1.57 m.t.o.v. N.A.P.

CONUS TYPE : I-CFY-10 Nr. : 210512


HELLINGOPNEMER : Nr. :

EINDWAARDE HELLING : 3.680055

OPMERKING :

Konings Grondboorbedrijf BV tel 06 54330346 mail: info@sonderingen.nl

DIEPTE IN METERS T.O.V. N.A.P.

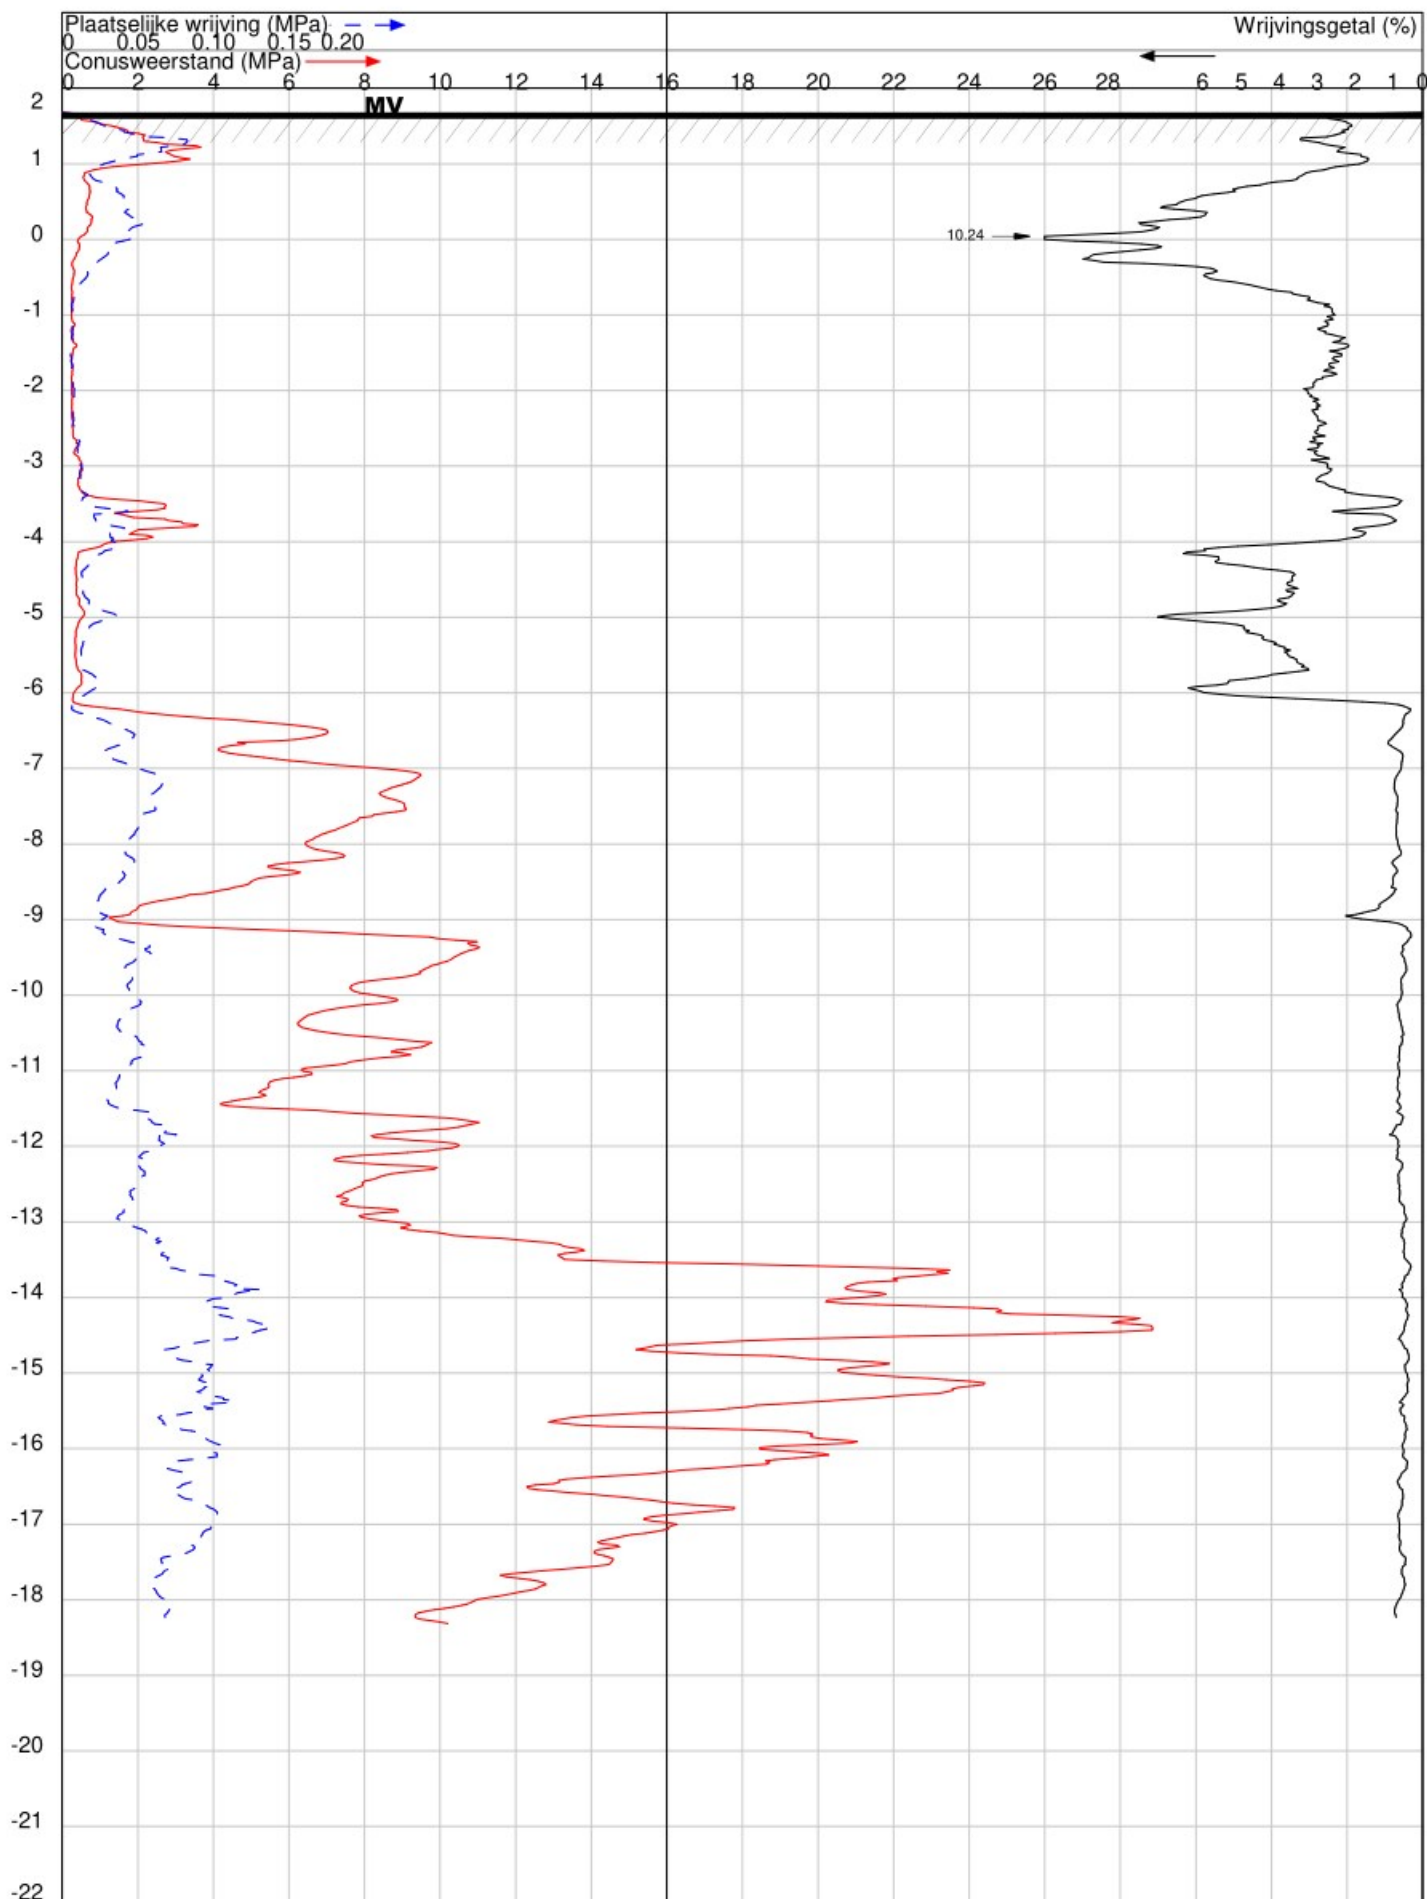

OPDRACHT NR : 23127

SONDERING : 6

DATUM : 10-5-2023 TIJD : 9:51

OPDRACHTGEVER : LT Bouwmanagement.

OMSCHRIJVING : Brakel : wilhelminalaan

SONDEERMEESTER :

REFERENTIE NIVO : 1.68 m.t.o.v. N.A.P.

CONUS TYPE : I-CFY-10 Nr. : 210512


HELLINGOPNEMER : Nr. :

EINDWAARDE HELLING : 6.379274

OPMERKING :

Konings Grondboorbedrijf BV tel 06 54330346 mail: info@sonderingen.nl

DIEPTE IN METERS T.O.V. N.A.P.

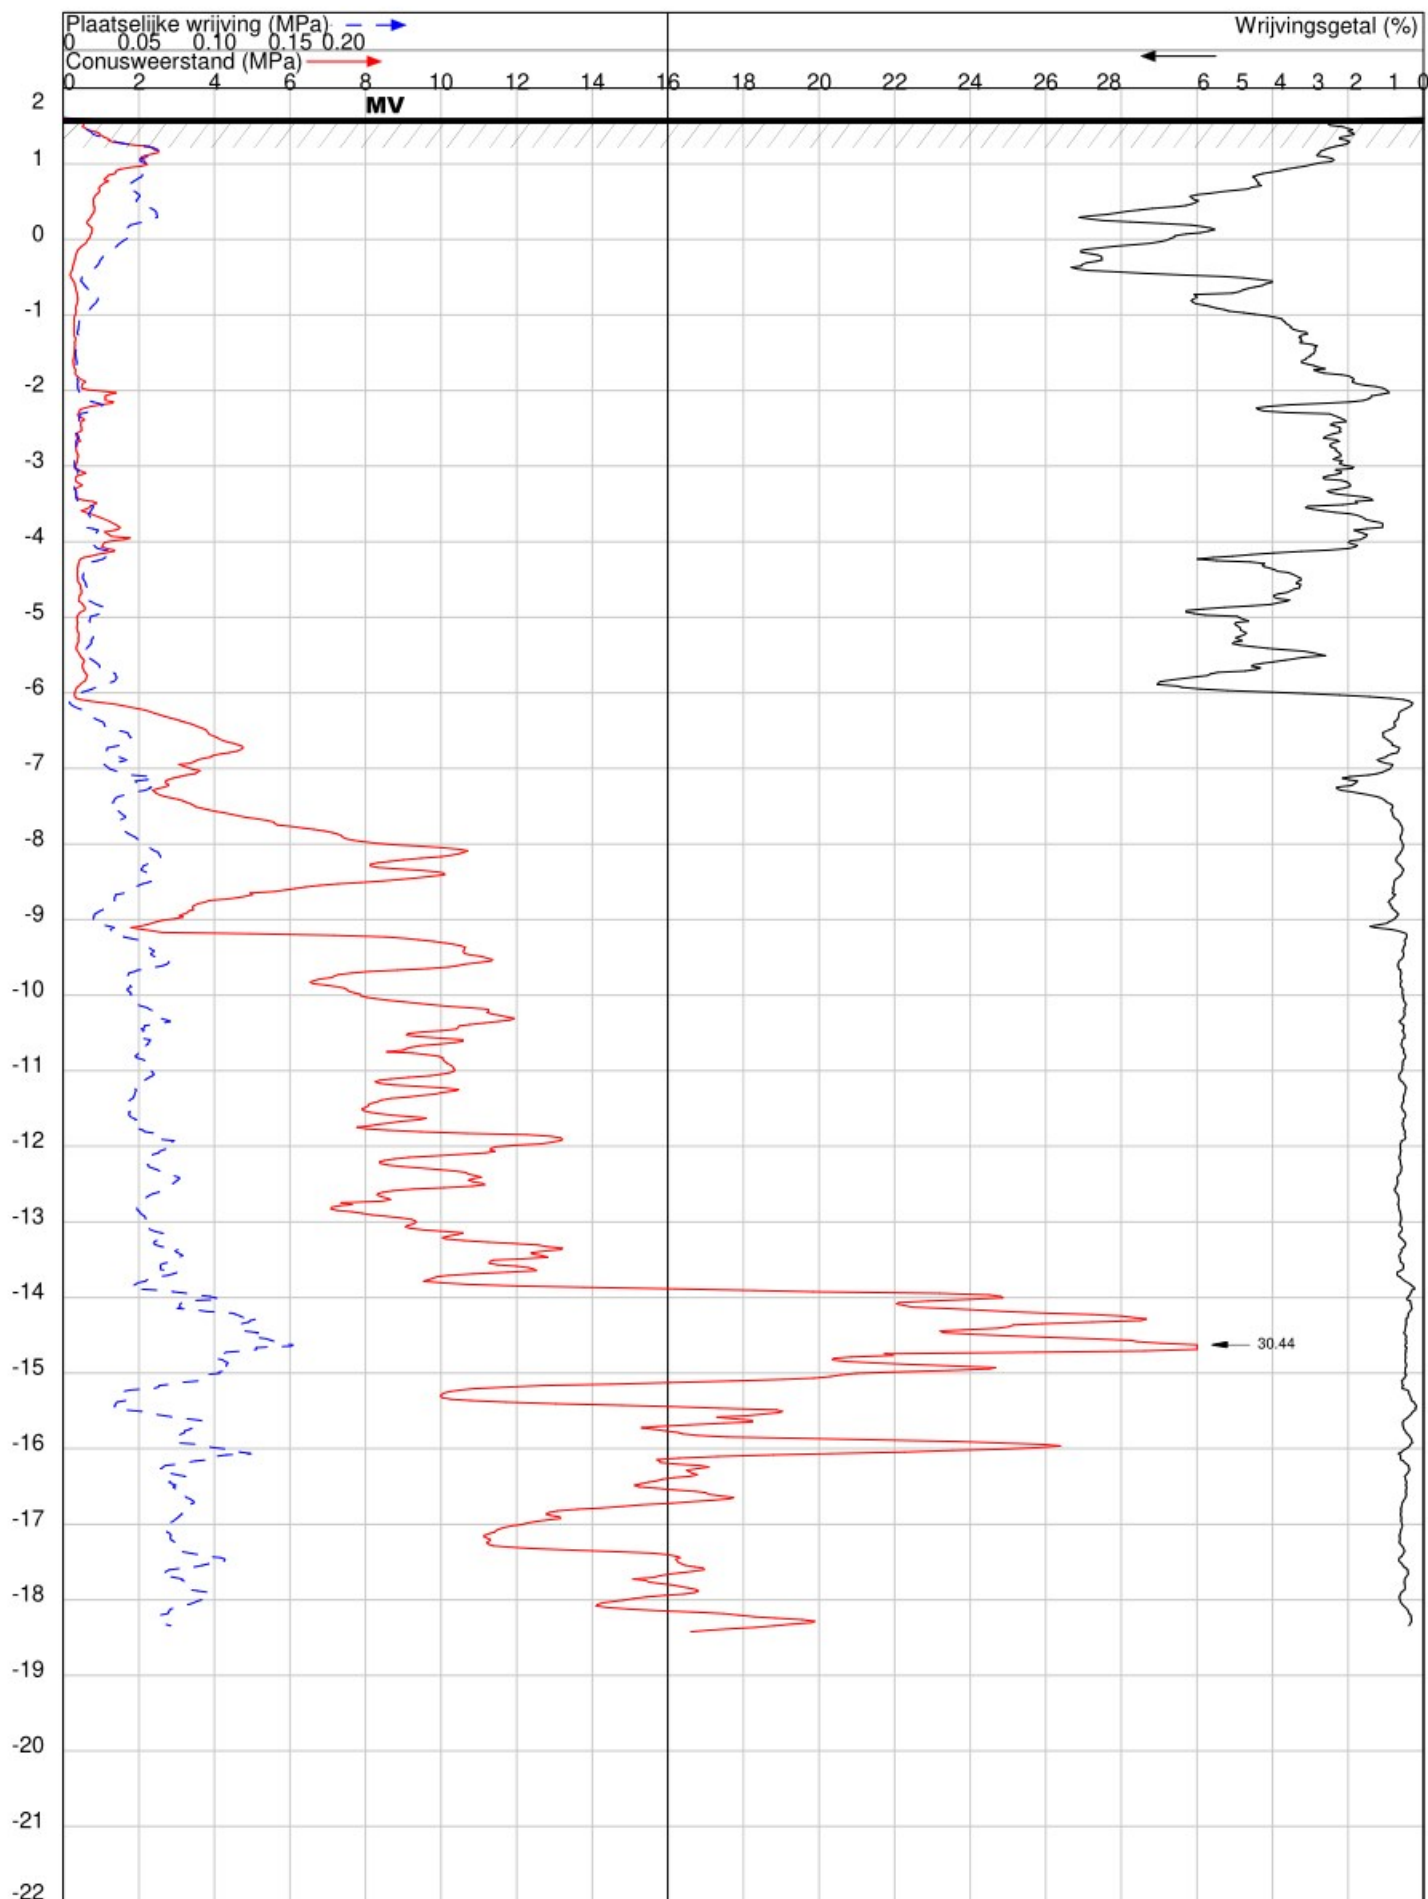

OPDRACHT NR : 23127

SONDERING : 7

DATUM : 10-5-2023 TIJD : 10:19

OPDRACHTGEVER : LT Bouwmanagement.

OMSCHRIJVING : Brakel : wilhelminalaan

SONDEERMEESTER :

REFERENTIE NIVO : 1.61 mt.o.v. N.A.P.

CONUS TYPE : I-CFY-10 Nr. : 210512


HELLINGOPNEMER : Nr. :

EINDWAARDE HELLING : 2.478297

OPMERKING :

Konings Grondboorbedrijf BV tel 06 54330346 mail: info@sonderingen.nl

DIEPTE IN METERS T.O.V. N.A.P.

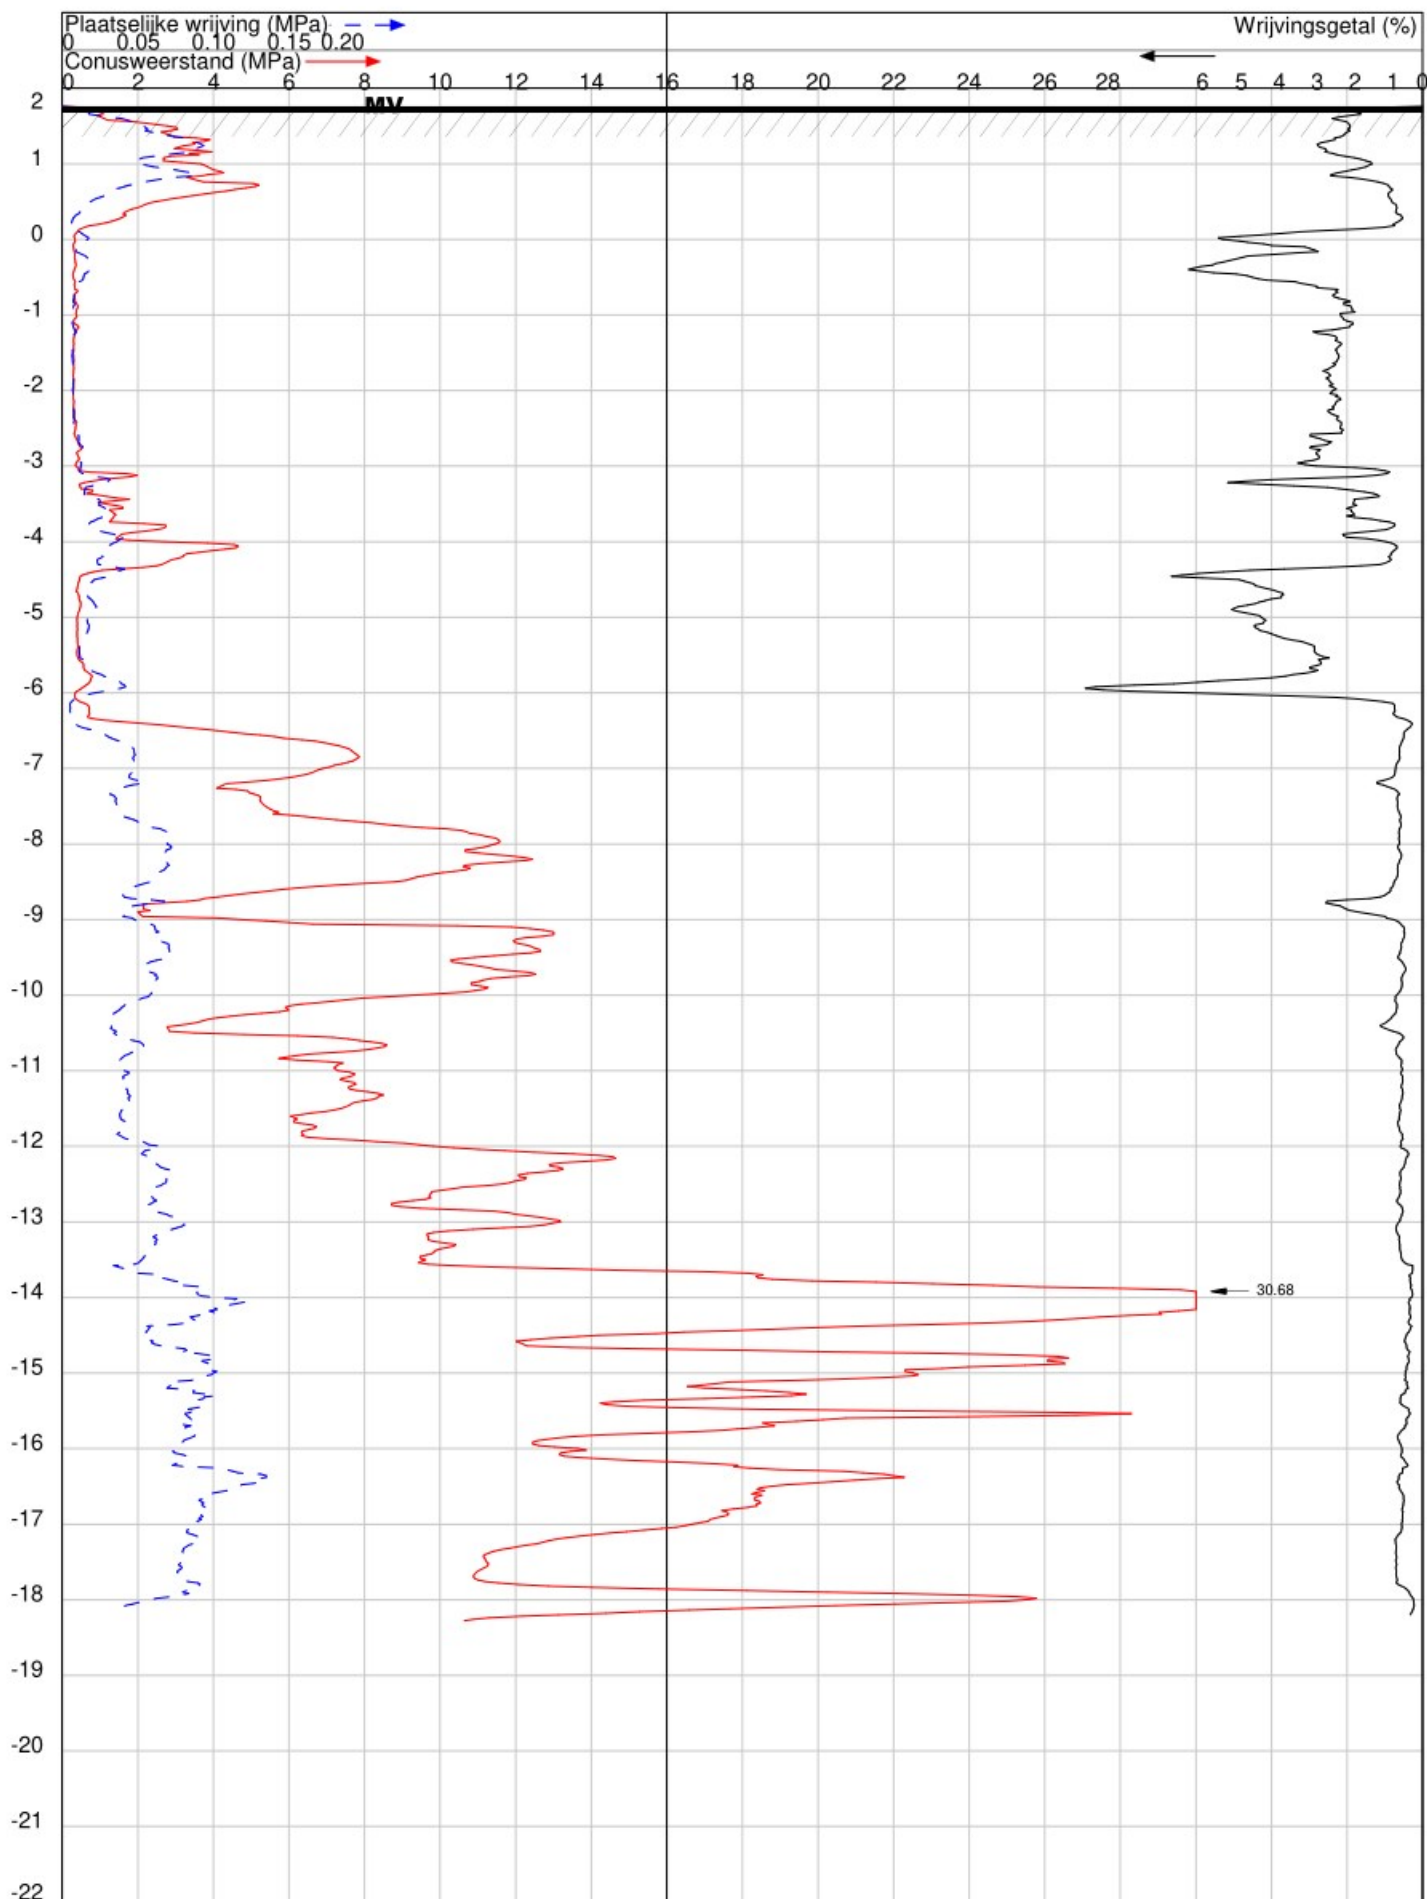

OPDRACHT NR : 23127

SONDERING : 8

DATUM : 10-5-2023 TIJD : 10:44

OPDRACHTGEVER : LT Bouwmanagement.

OMSCHRIJVING : Brakel : wilhelminalaan

SONDEERMEESTER :

REFERENTIE NIVO : 1.76 mt.o.v. N.A.P.

CONUS TYPE : I-CFY-10 Nr. : 210512


HELLINGOPNEMER : Nr. :

EINDWAARDE HELLING : 1.495375

OPMERKING :

Konings Grondboorbedrijf BV tel 06 54330346 mail: info@sonderingen.nl

DIEPTE IN METERS T.O.V. N.A.P.

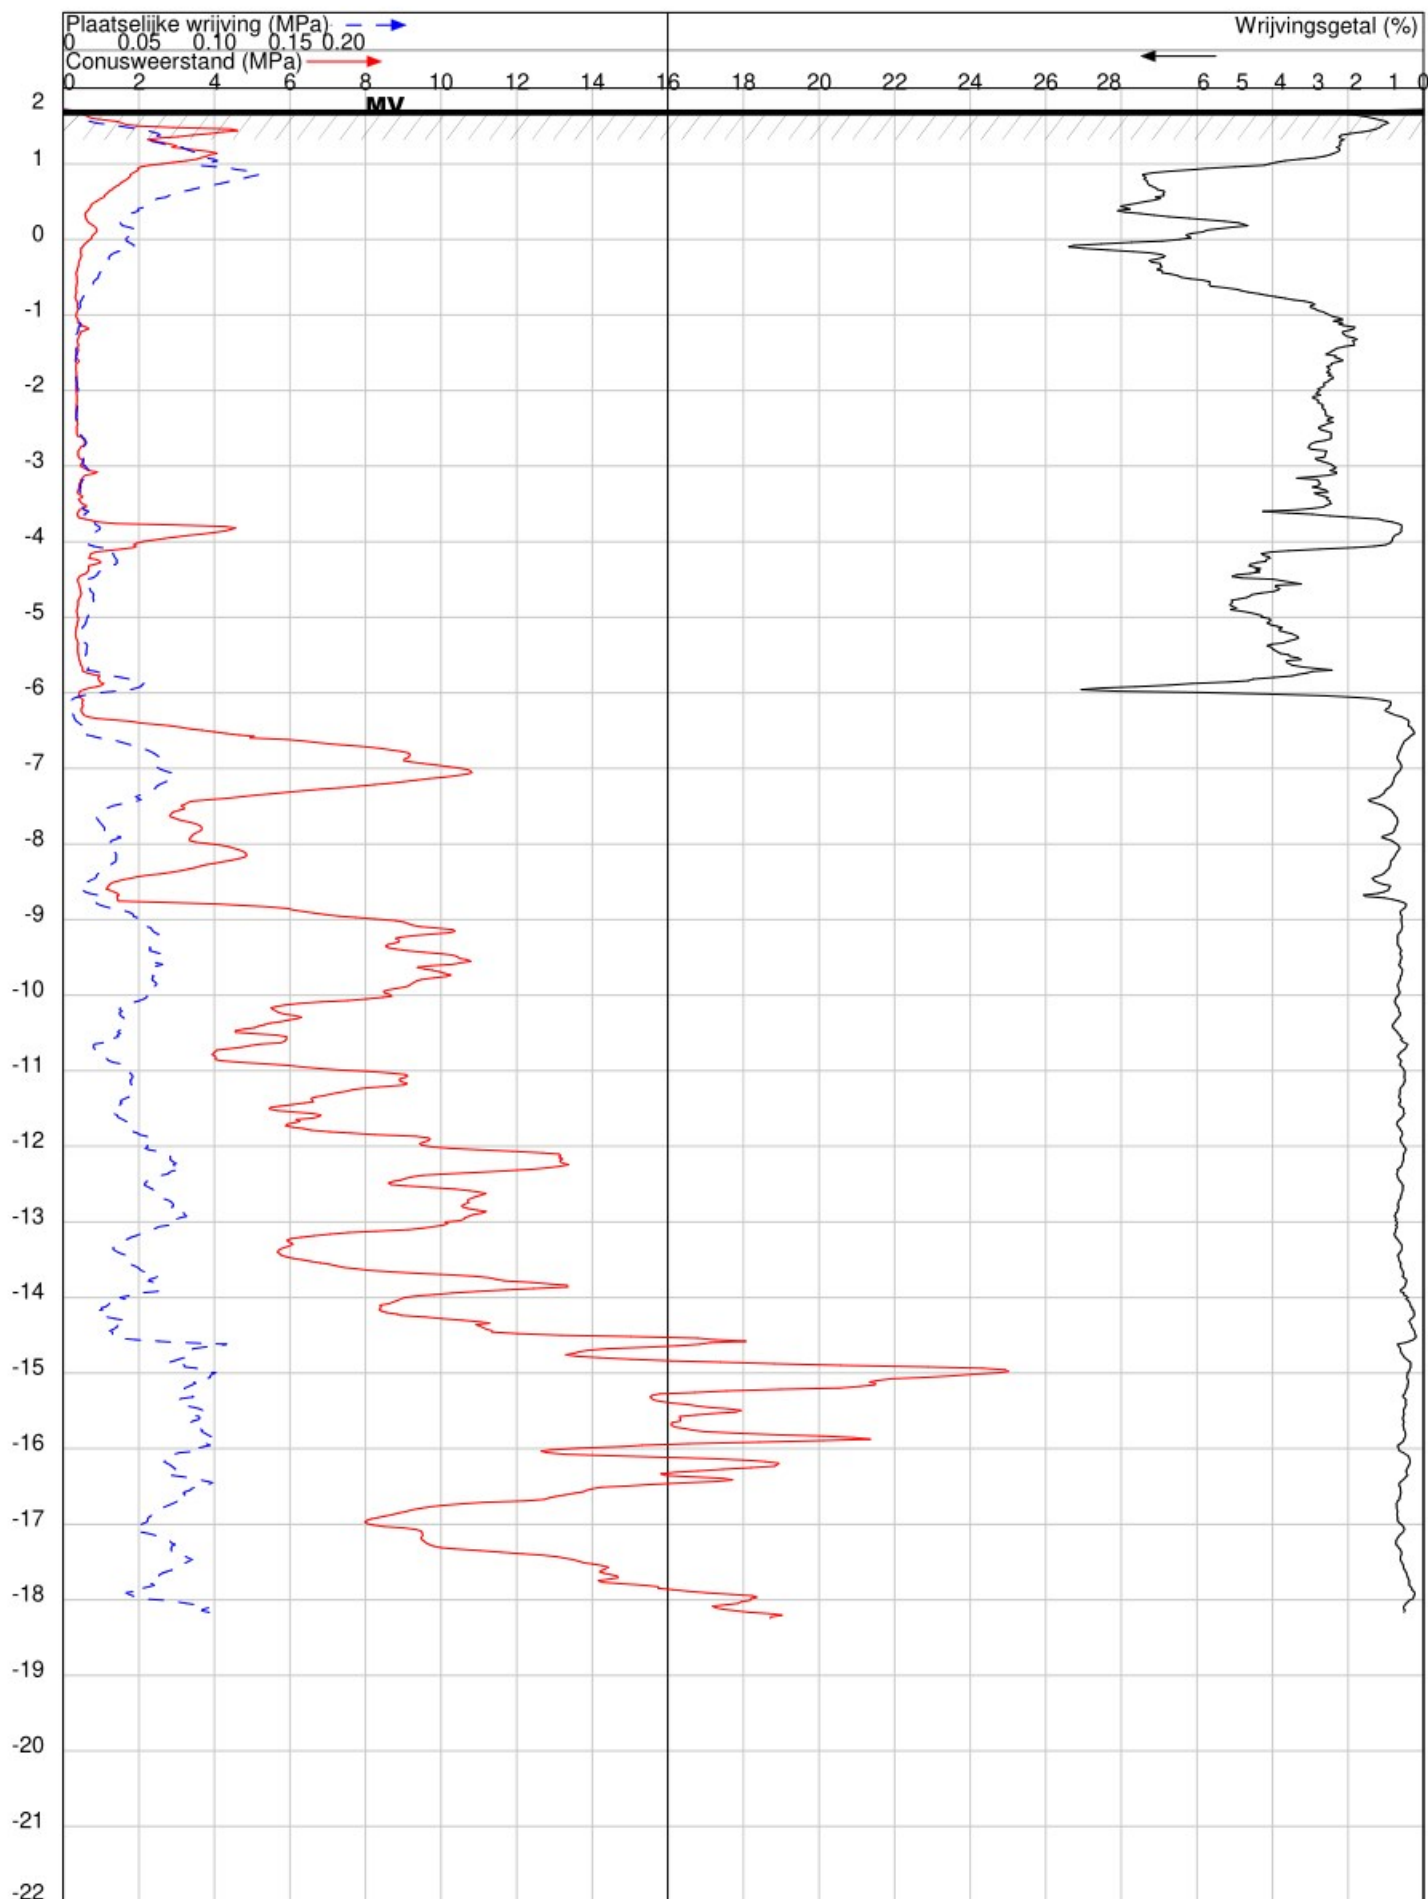

OPDRACHT NR : 23127

SONDERING : 9

DATUM : 10-5-2023 TIJD : 11:010

OPDRACHTGEVER : LT Bouwmanagement.

OMSCHRIJVING : Brakel : wilhelminalaan

SONDEERMEESTER :

REFERENTIE NIVO : 1.72 mt.o.v. N.A.P.

CONUS TYPE : I-CFY-10 Nr. : 210512


HELLINGOPNEMER : Nr. :

EINDWAARDE HELLING : 5.374859

OPMERKING :

Konings Grondboorbedrijf BV tel 06 54330346 mail: info@sonderingen.nl

DIEPTE IN METERS T.O.V. N.A.P.

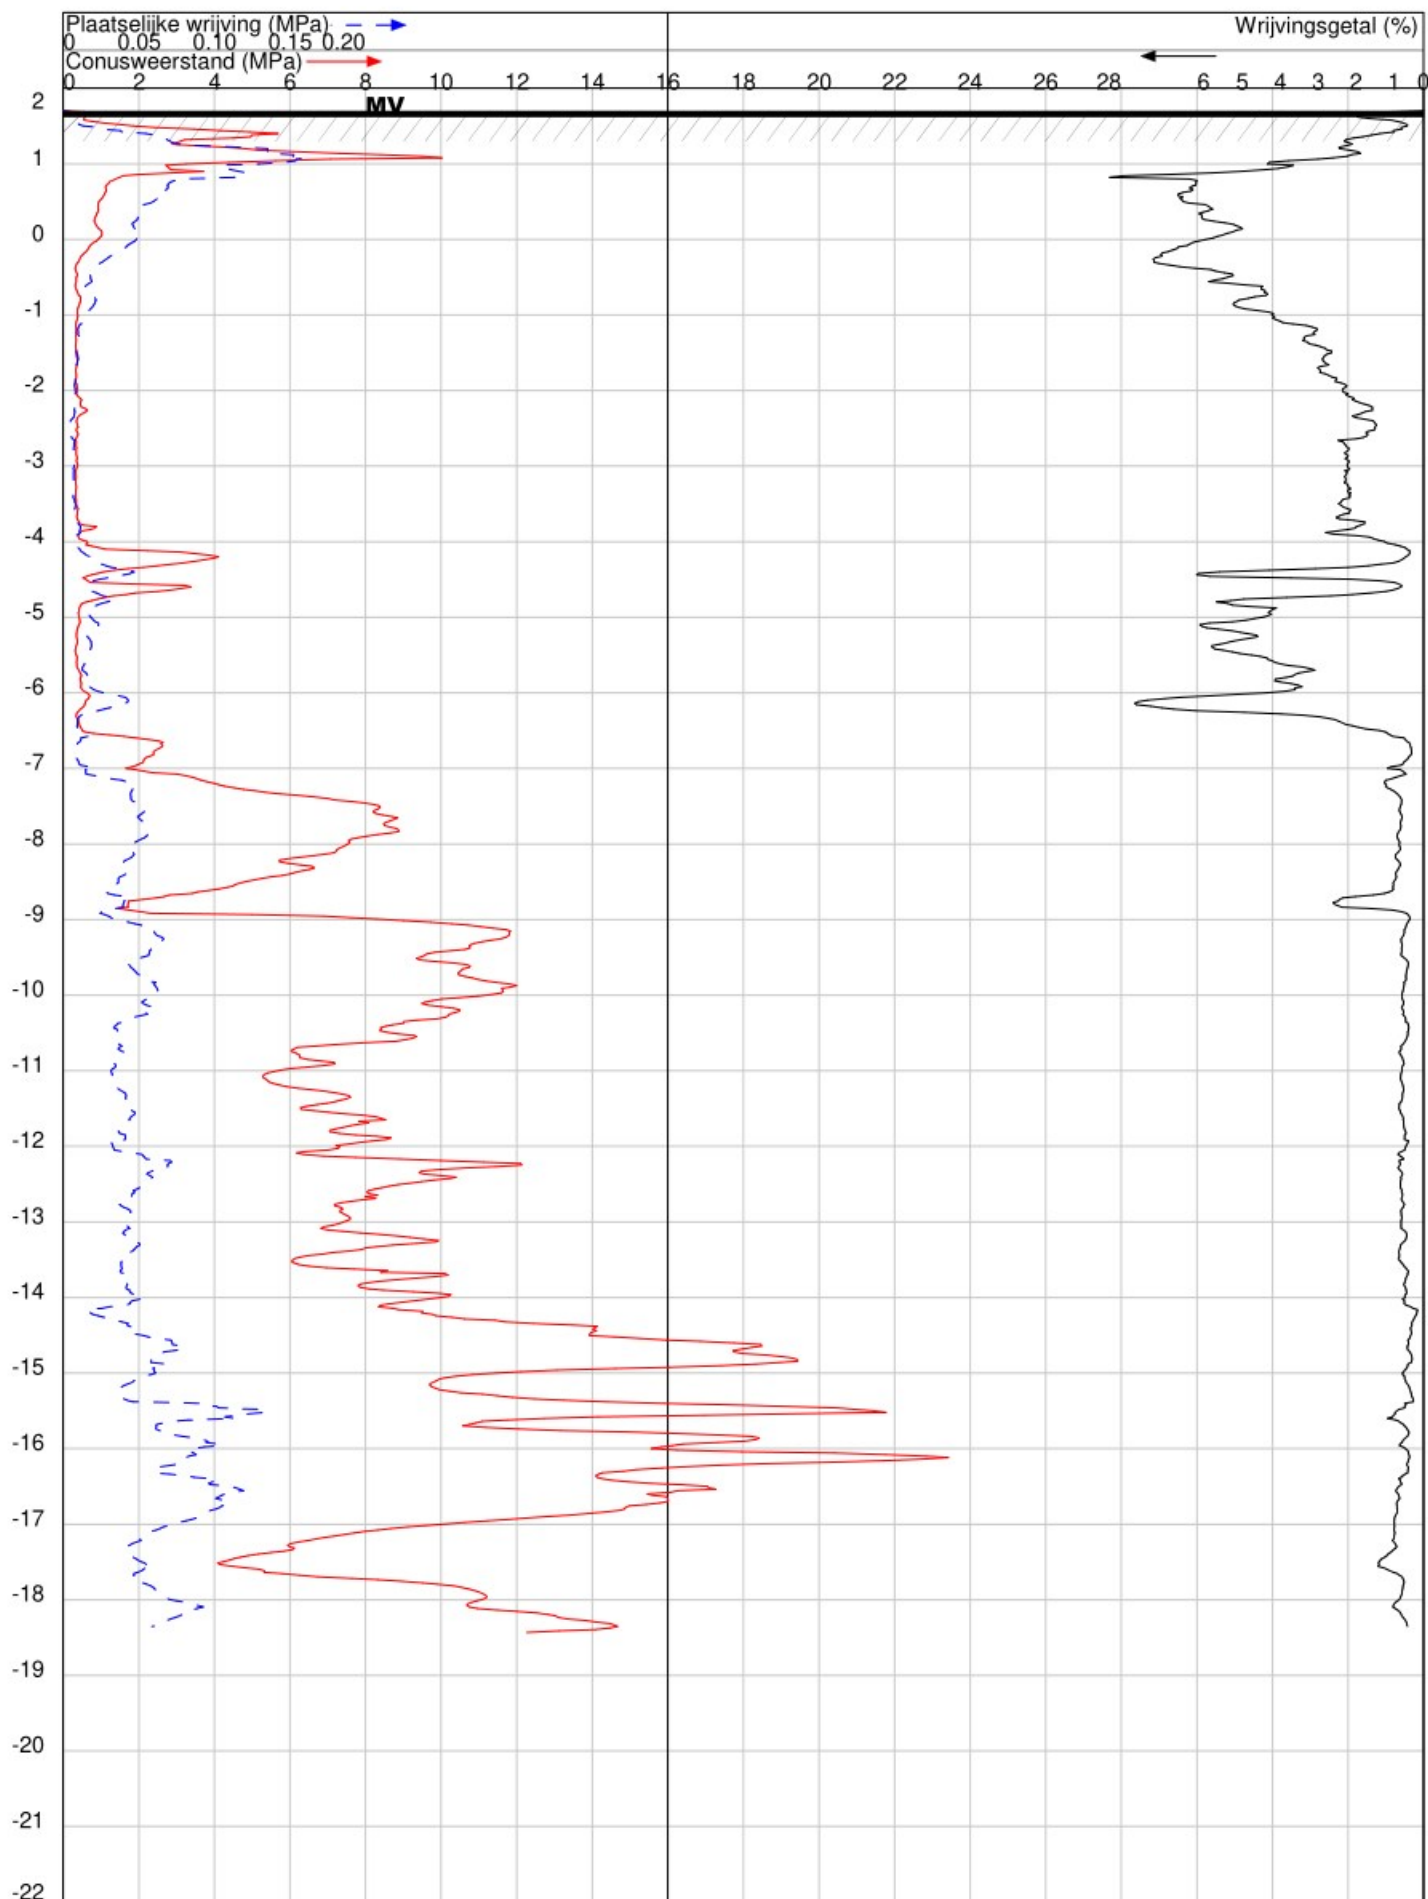

OPDRACHT NR : 23127

SONDERING : 10

DATUM : 10-5-2023 TIJD : 11:32

OPDRACHTGEVER : LT Bouwmanagement.

OMSCHRIJVING : Brakel : wilhelminalaan

SONDEERMEESTER :

REFERENTIE NIVO : 1.7 m.t.o.v. N.A.P.

CONUS TYPE : I-CFXY-10 Nr. : 210512


HELLINGOPNEMER : Nr. :

EINDWAARDE HELLING : 4.16029

OPMERKING :

Konings Grondboorbedrijf BV tel 06 54330346 mail: info@sonderingen.nl

DIEPTE IN METERS T.O.V. N.A.P.

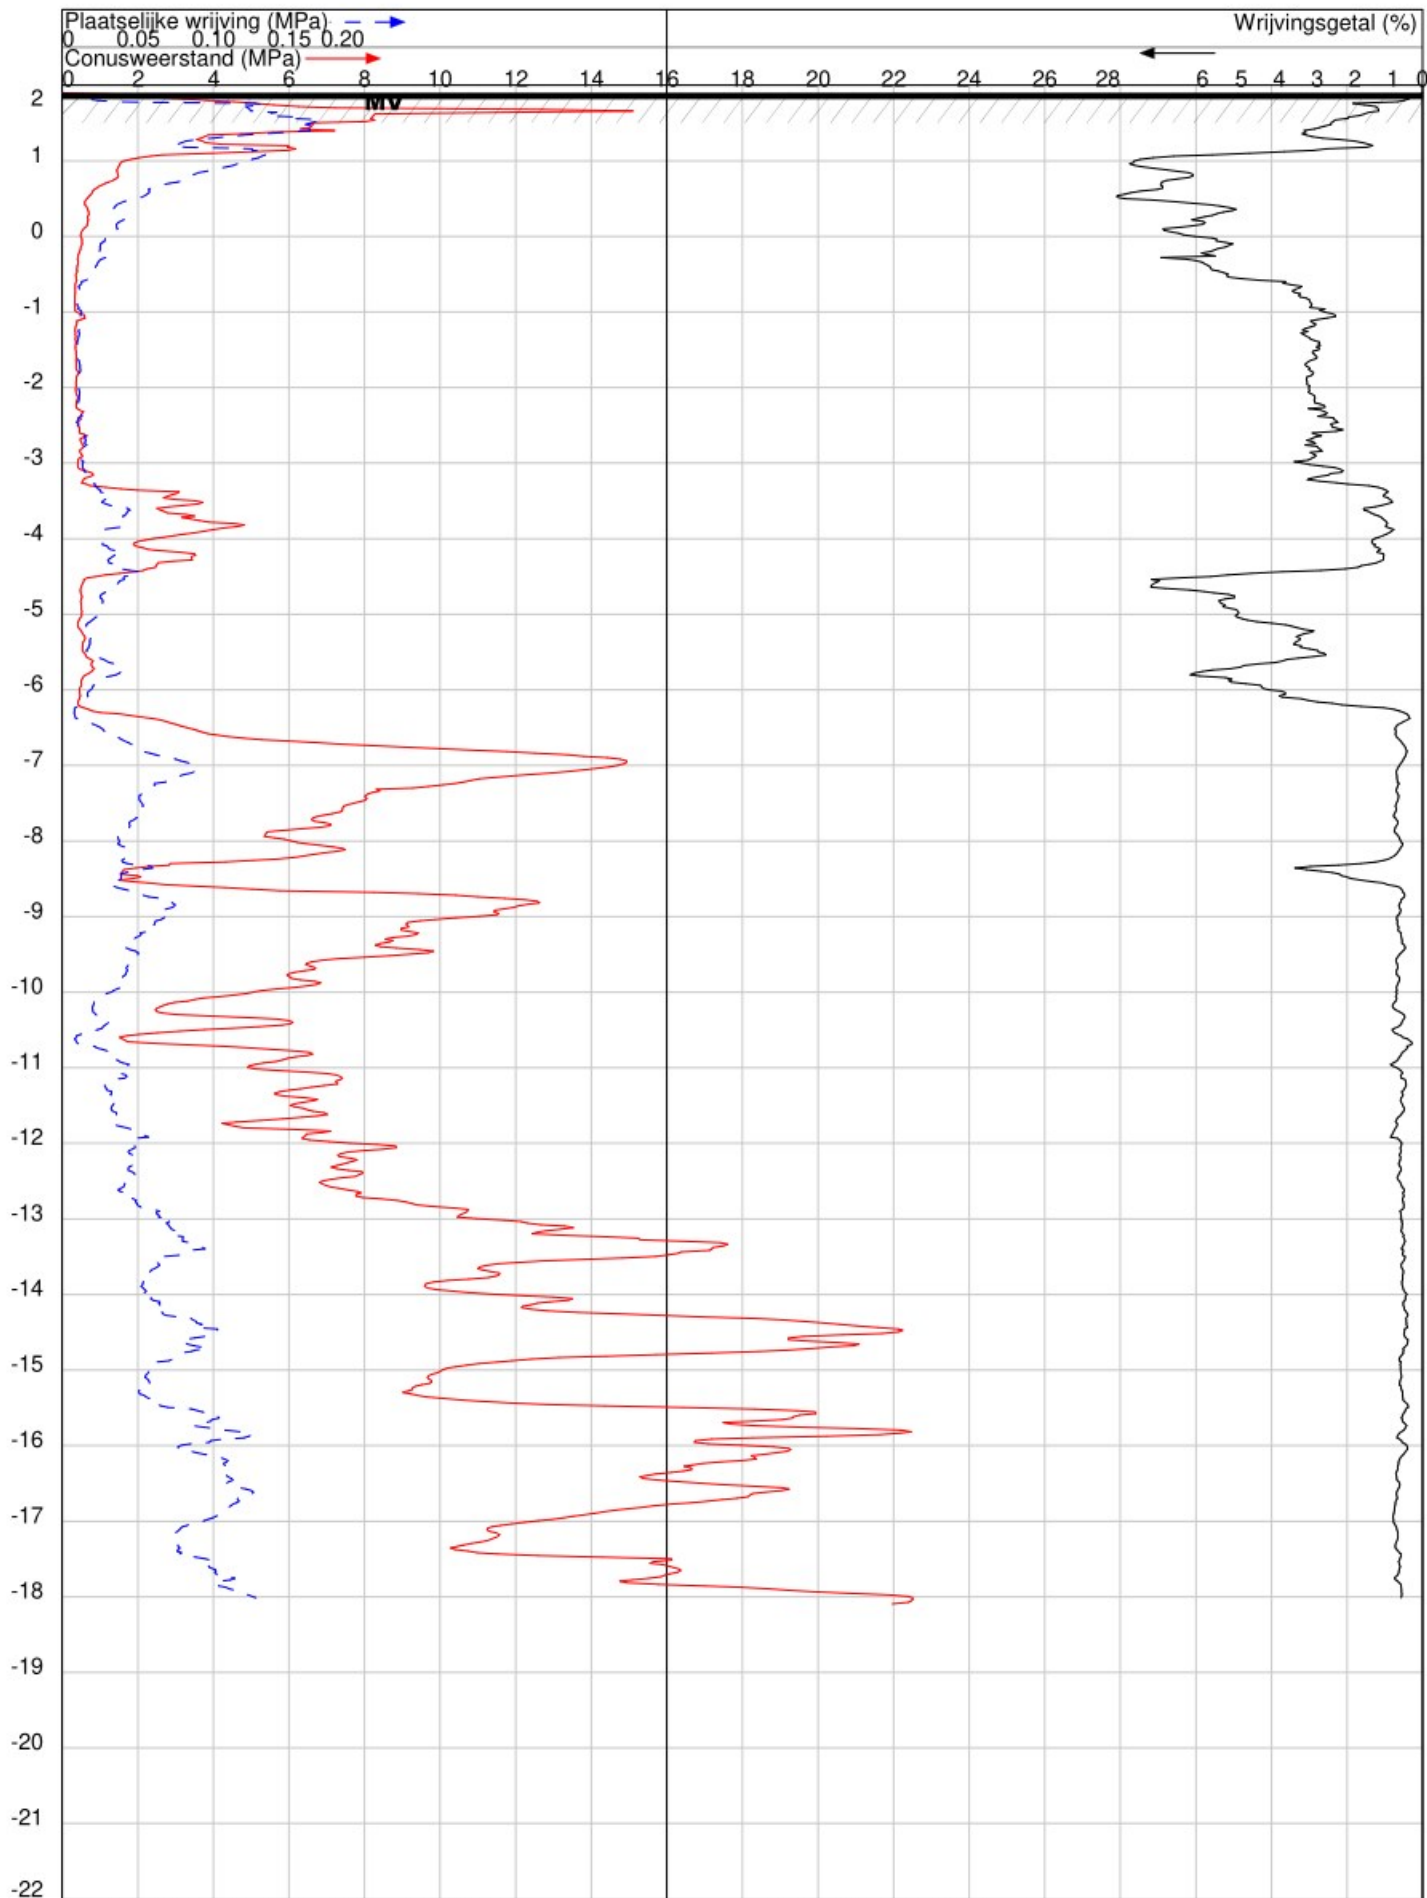

OPDRACHT NR : 23127

SONDERING : 11

DATUM : 10-5-2023 TIJD : 11:59

OPDRACHTGEVER : LT Bouwmanagement.

OMSCHRIJVING : Brakel : wilhelminalaan

SONDEERMEESTER :

REFERENTIE NIVO : 1.9 m.t.o.v. N.A.P.

CONUS TYPE : I-CFXY-10 Nr. : 210512


HELLINGOPNEMER : Nr. :

EINDWAARDE HELLING : 1.401935

OPMERKING :

Konings Grondboorbedrijf BV tel 06 54330346 mail: info@sonderingen.nl

DIEPTE IN METERS T.O.V. N.A.P.

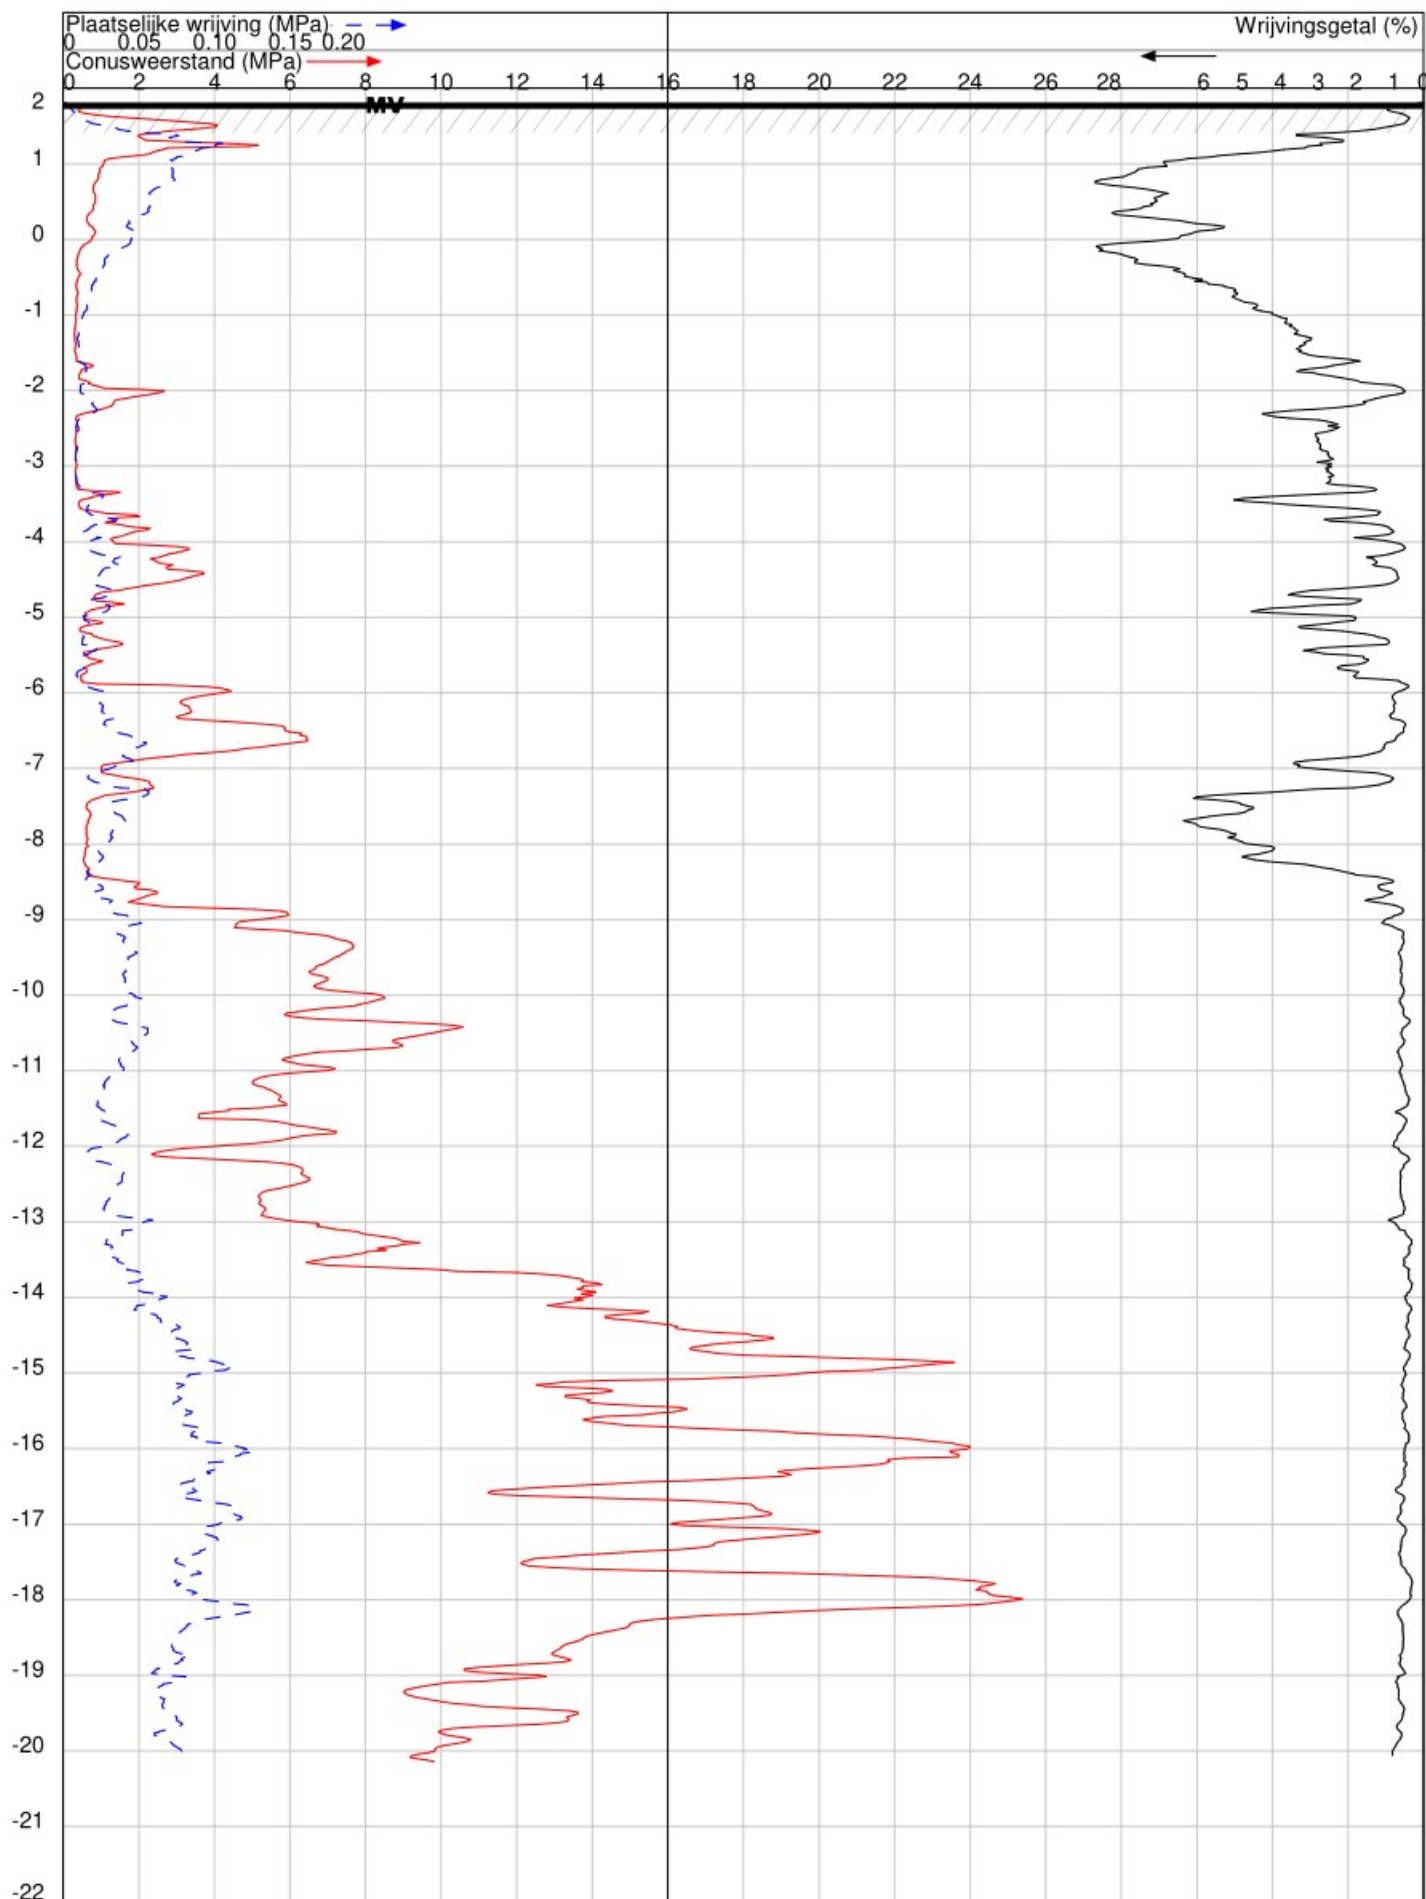

OPDRACHT NR : 23127

SONDERING : 12

DATUM : 10-5-2023 TIJD : 12:27

OPDRACHTGEVER : LT Bouwmanagement.

OMSCHRIJVING : Brakel : wilhelminalaan

SONDEERMEESTER :

REFERENTIE NIVO : 1.81 mt.o.v. N.A.P.

CONUS TYPE : I-CFY-10 Nr. : 210512


HELLINGOPNEMER : Nr. :

EINDWAARDE HELLING : 8.961448

OPMERKING :

Konings Grondboorbedrijf BV tel 06 54330346 mail: info@sonderingen.nl

DIEPTE IN METERS T.O.V. N.A.P.

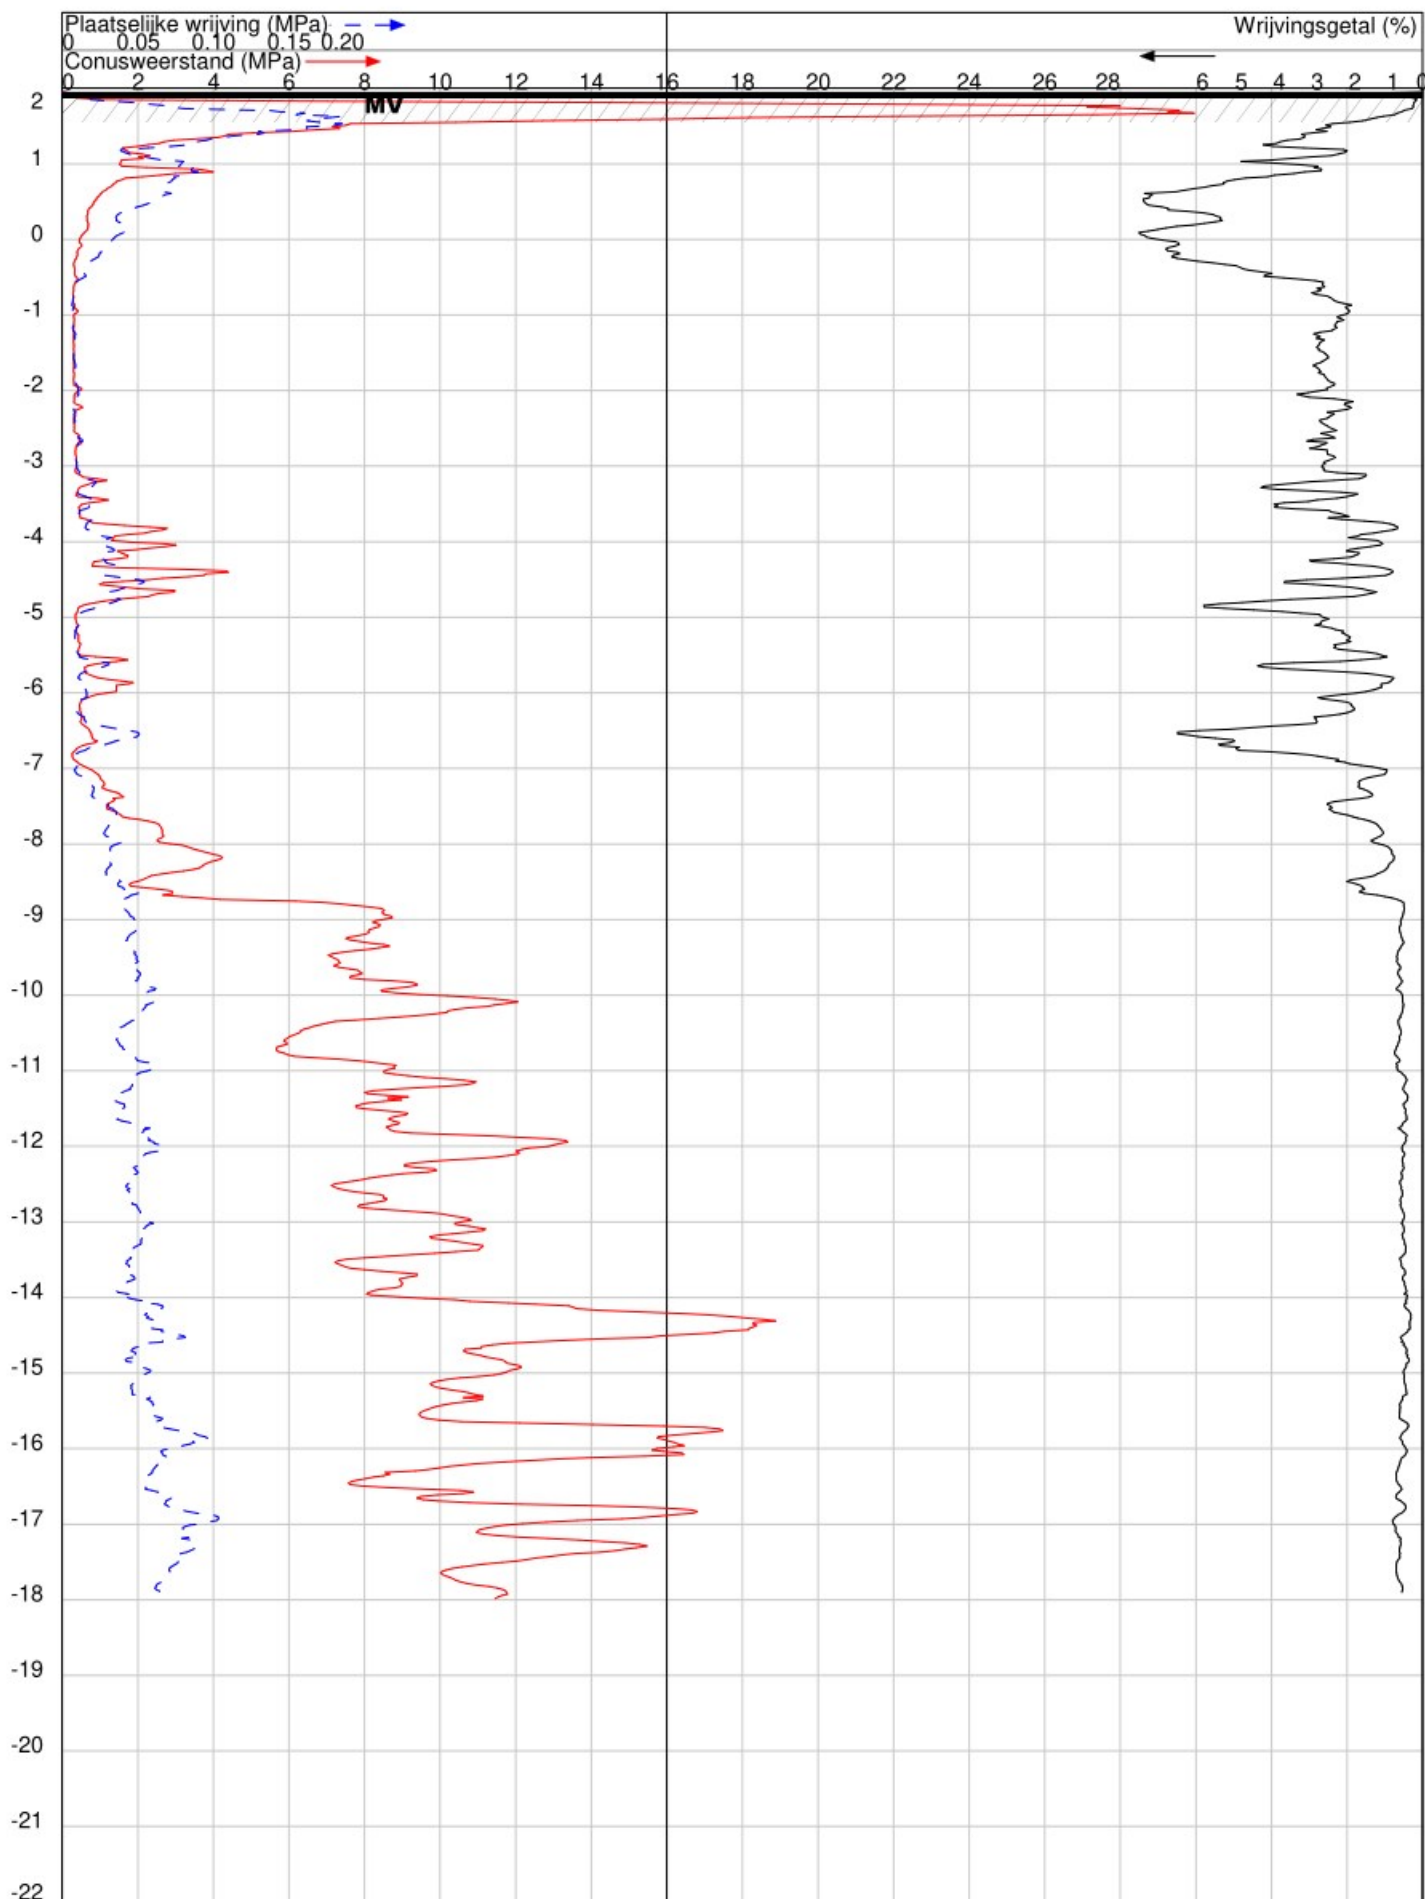

OPDRACHT NR : 23127

SONDERING : 13

DATUM : 10-5-2023 TIJD : 12:53

OPDRACHTGEVER : LT Bouwmanagement.

OMSCHRIJVING : Brakel : wilhelminalaan

SONDEERMEESTER :

REFERENTIE NIVO : 1.95 m.t.o.v. N.A.P.

CONUS TYPE : I-CFY-10 Nr. : 210512


HELLINGOPNEMER : Nr. :

EINDWAARDE HELLING : 7.542235

OPMERKING :

Konings Grondboorbedrijf BV tel 06 54330346 mail: info@sonderingen.nl

DIEPTE IN METERS T.O.V. N.A.P.

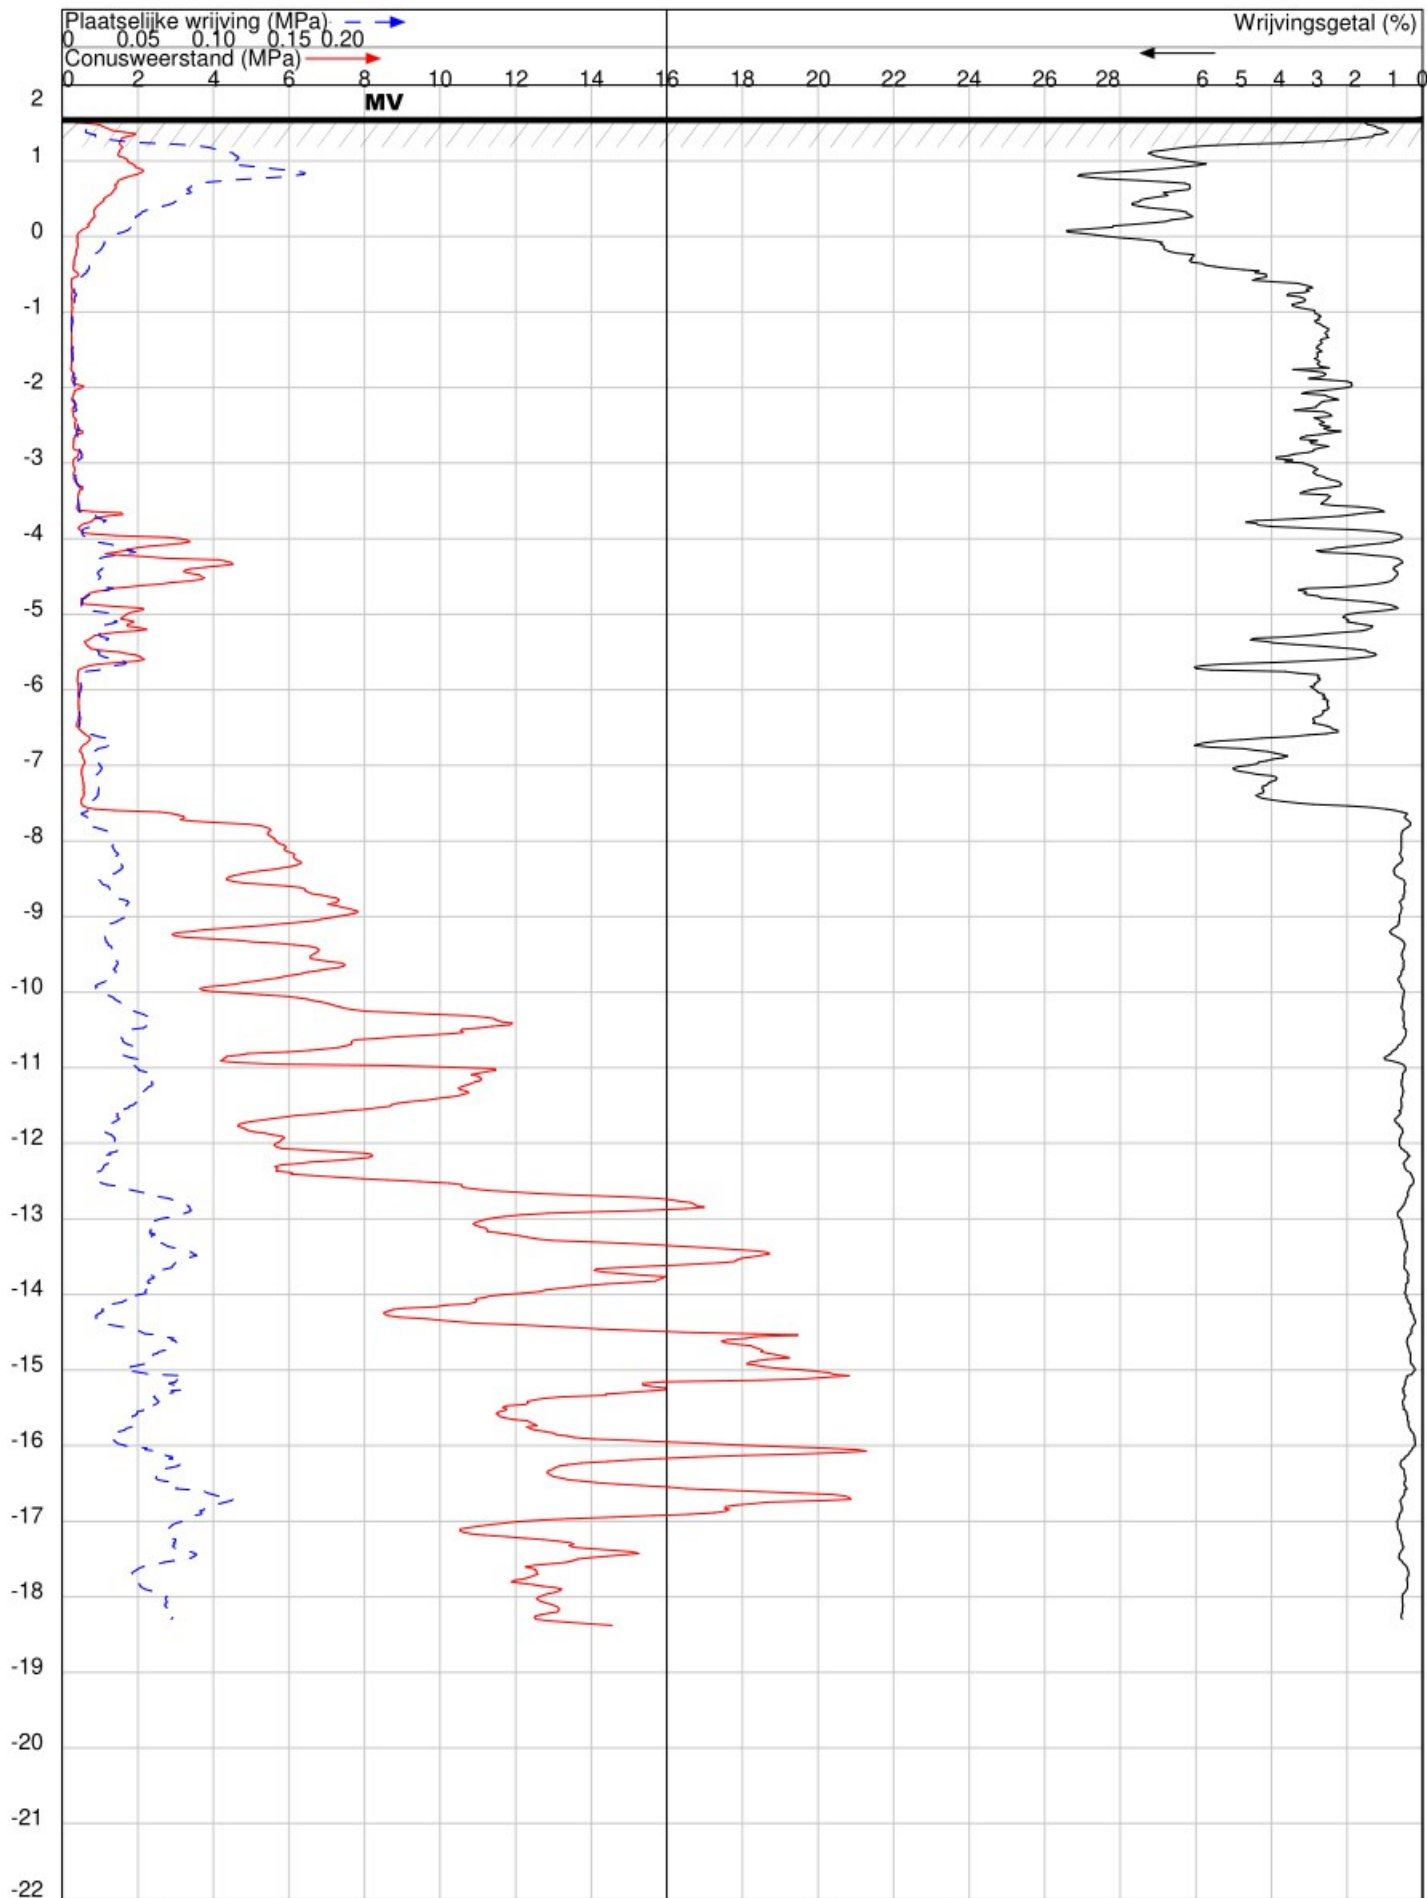

OPDRACHT NR : 23127

SONDERING : 14

DATUM : 10-5-2023 TIJD : 14:31

OPDRACHTGEVER : LT Bouwmanagement.

OMSCHRIJVING : Brakel : wilhelminalaan

SONDEERMEESTER :

REFERENTIE NIVO : 1.58 m.t.o.v. N.A.P.

CONUS TYPE : I-CFXY-10 Nr. : 210512


HELLINGOPNEMER : Nr. :

EINDWAARDE HELLING : 6.648904

OPMERKING :

Konings Grondboorbedrijf BV tel 06 54330346 mail: info@sonderingen.nl

DIEPTE IN METERS T.O.V. N.A.P.

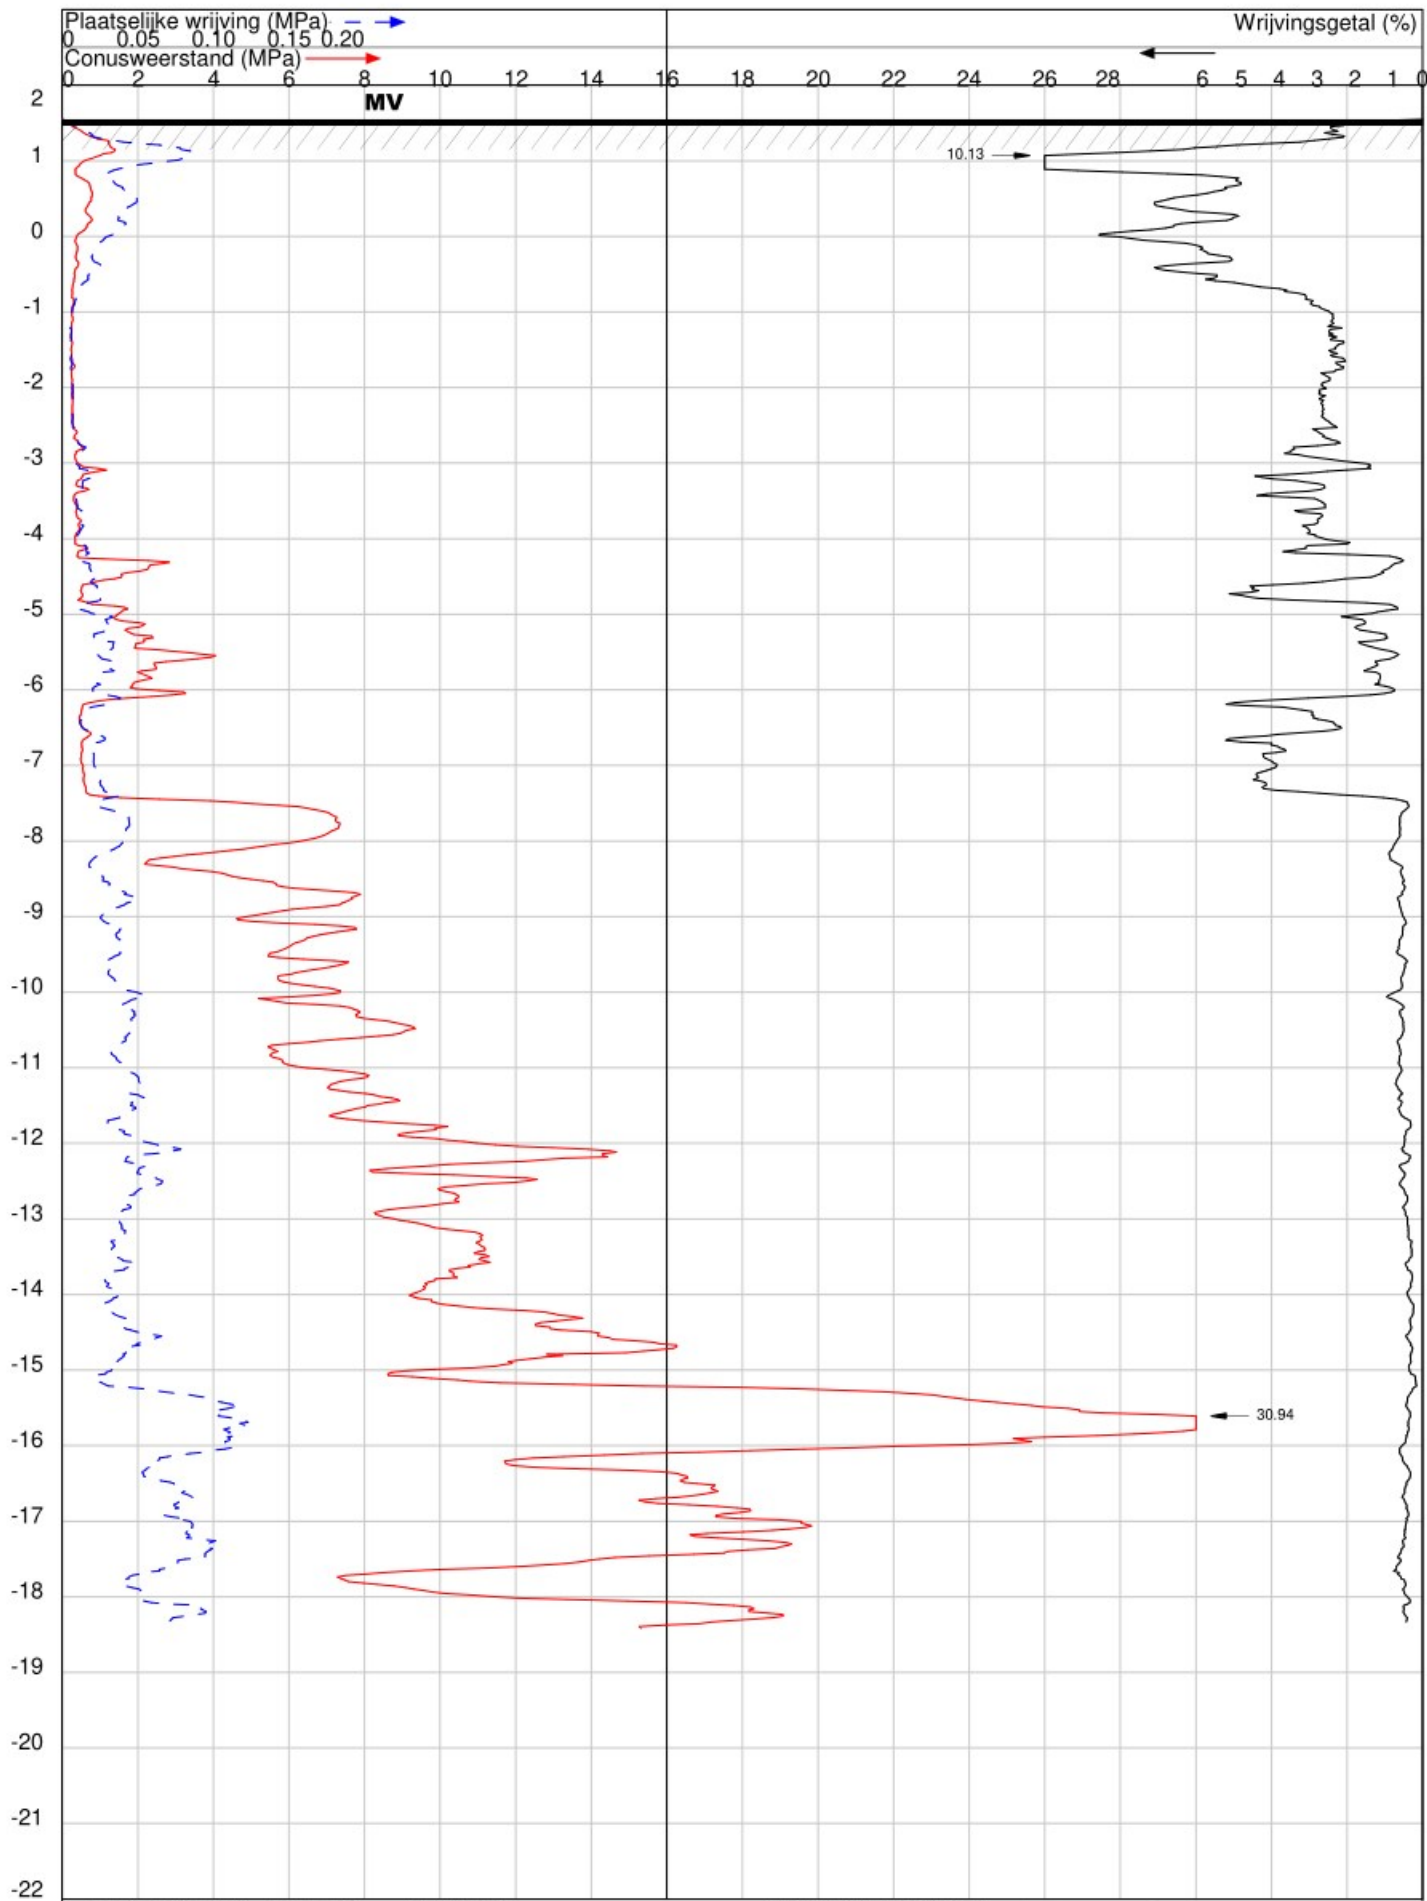

OPDRACHT NR : 23127

SONDERING : 15

DATUM : 10-5-2023 TIJD : 14:54

OPDRACHTGEVER : LT Bouwmanagement.

OMSCHRIJVING : Brakel : wilhelminalaan

SONDEERMEESTER :

REFERENTIE NIVO : 1.55 m.t.o.v. N.A.P.

CONUS TYPE : I-CFY-10 Nr. : 210512


HELLINGOPNEMER : Nr. :

EINDWAARDE HELLING : 6.011553

OPMERKING :

Konings Grondboorbedrijf BV tel 06 54330346 mail: info@sonderingen.nl

DIEPTE IN METERS T.O.V. N.A.P.

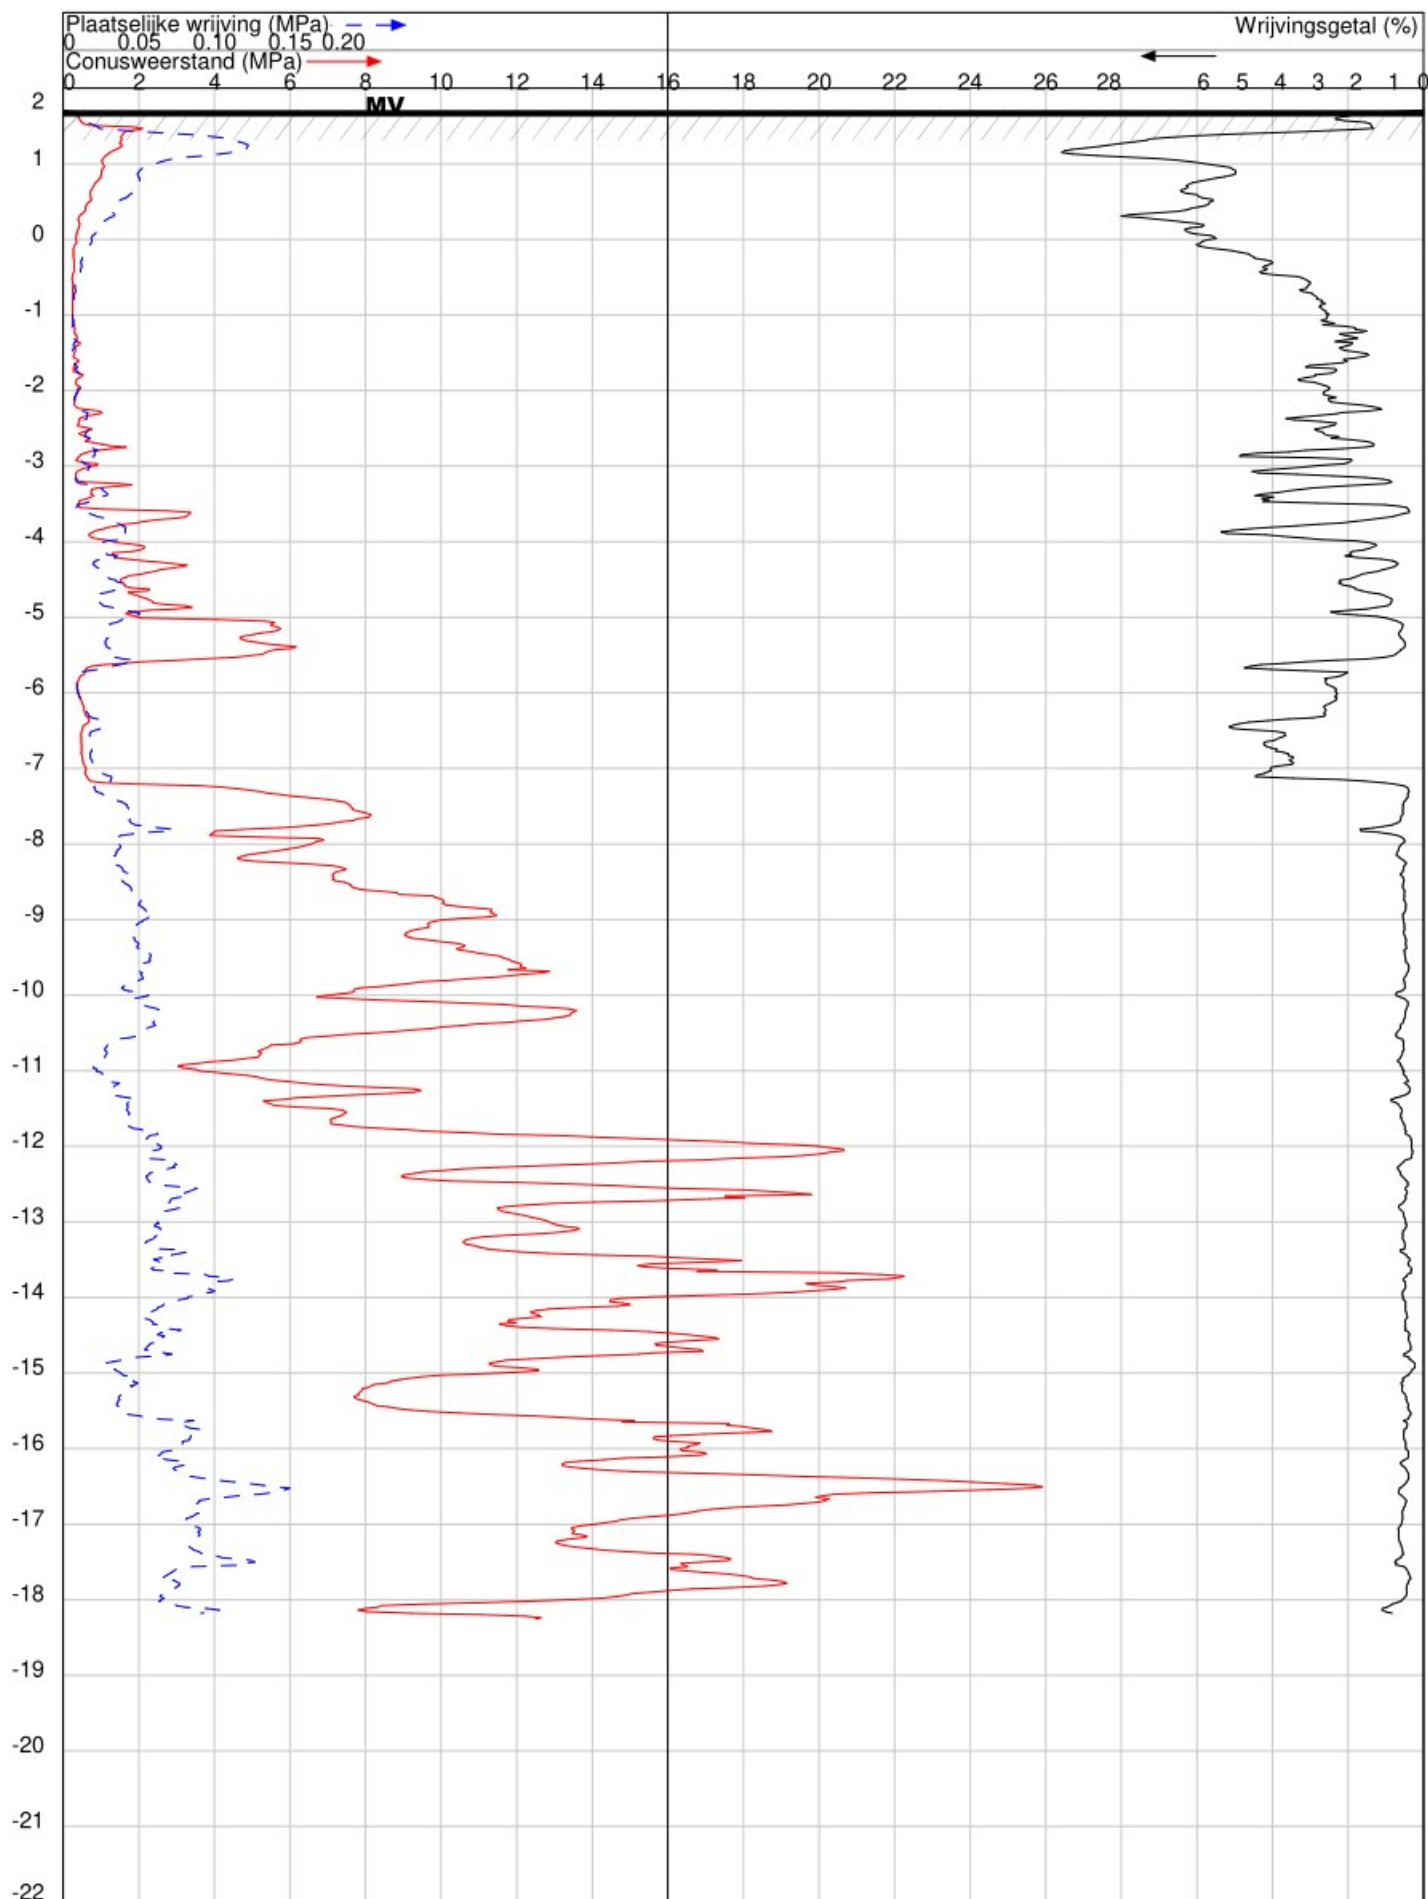

OPDRACHT NR : 23127

SONDERING : 16

DATUM : 10-5-2023 TIJD : 14:06

OPDRACHTGEVER : LT Bouwmanagement.

OMSCHRIJVING : Brakel : wilhelminalaan

SONDEERMEESTER :

REFERENTIE NIVO : 1.71 m.t.o.v. N.A.P.

CONUS TYPE : I-CFXY-10 Nr. : 210512

HELLINGOPNEMER : Nr. :

EINDWAARDE HELLING : 5.969426

OPMERKING :

Konings Grondboorbedrijf BV tel 06 54330346 mail: info@sonderingen.nl

