


Bugel Hajema

project 2920005000000 bestemmingsplan Buitengebied Zaltbommel, reparatie Maas-Waalweg 15 Zuilichem
opdrachtgever Gemeente Zaltbommel

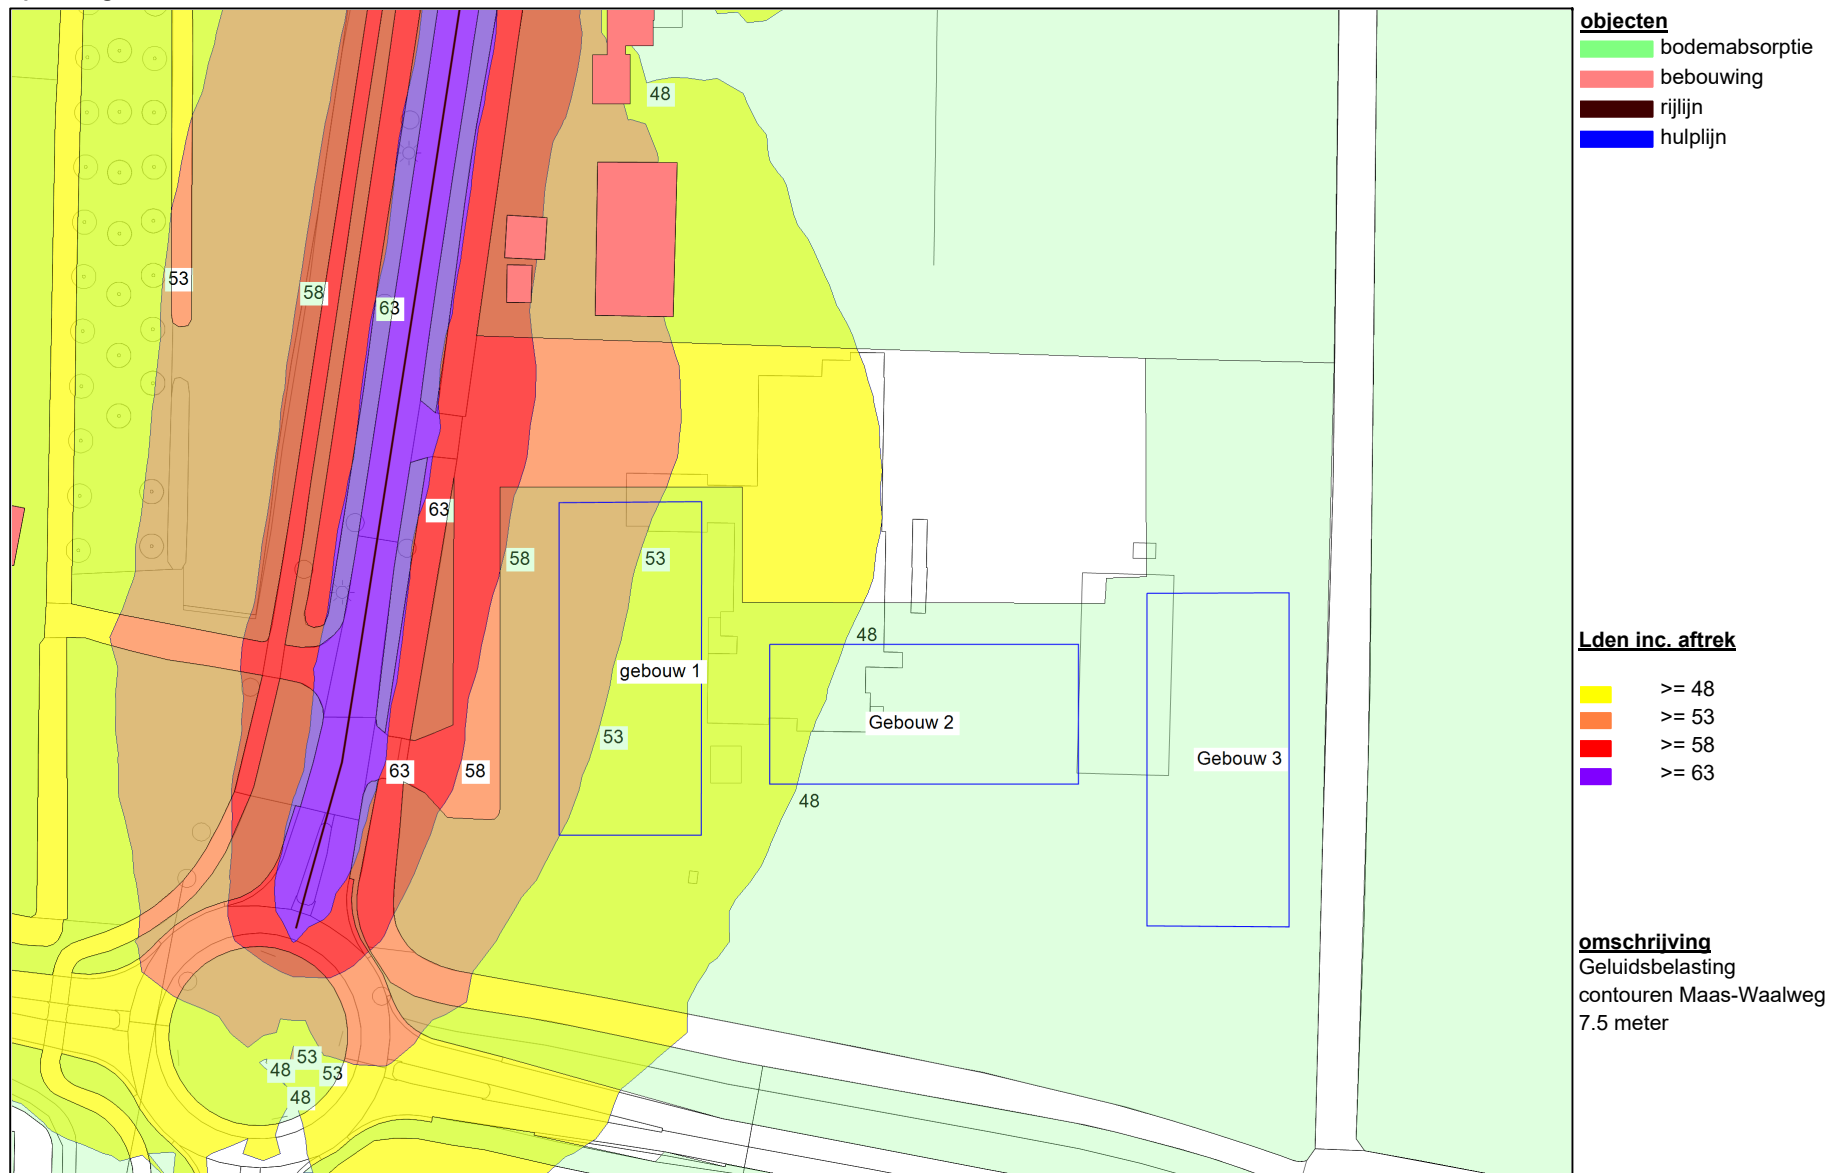

Bugel Hajema

project 2920005000000 bestemmingsplan Buitengebied Zaltbommel, reparatie Maas-Waalweg 15 Zuilichem
opdrachtgever Gemeente Zaltbommel

