
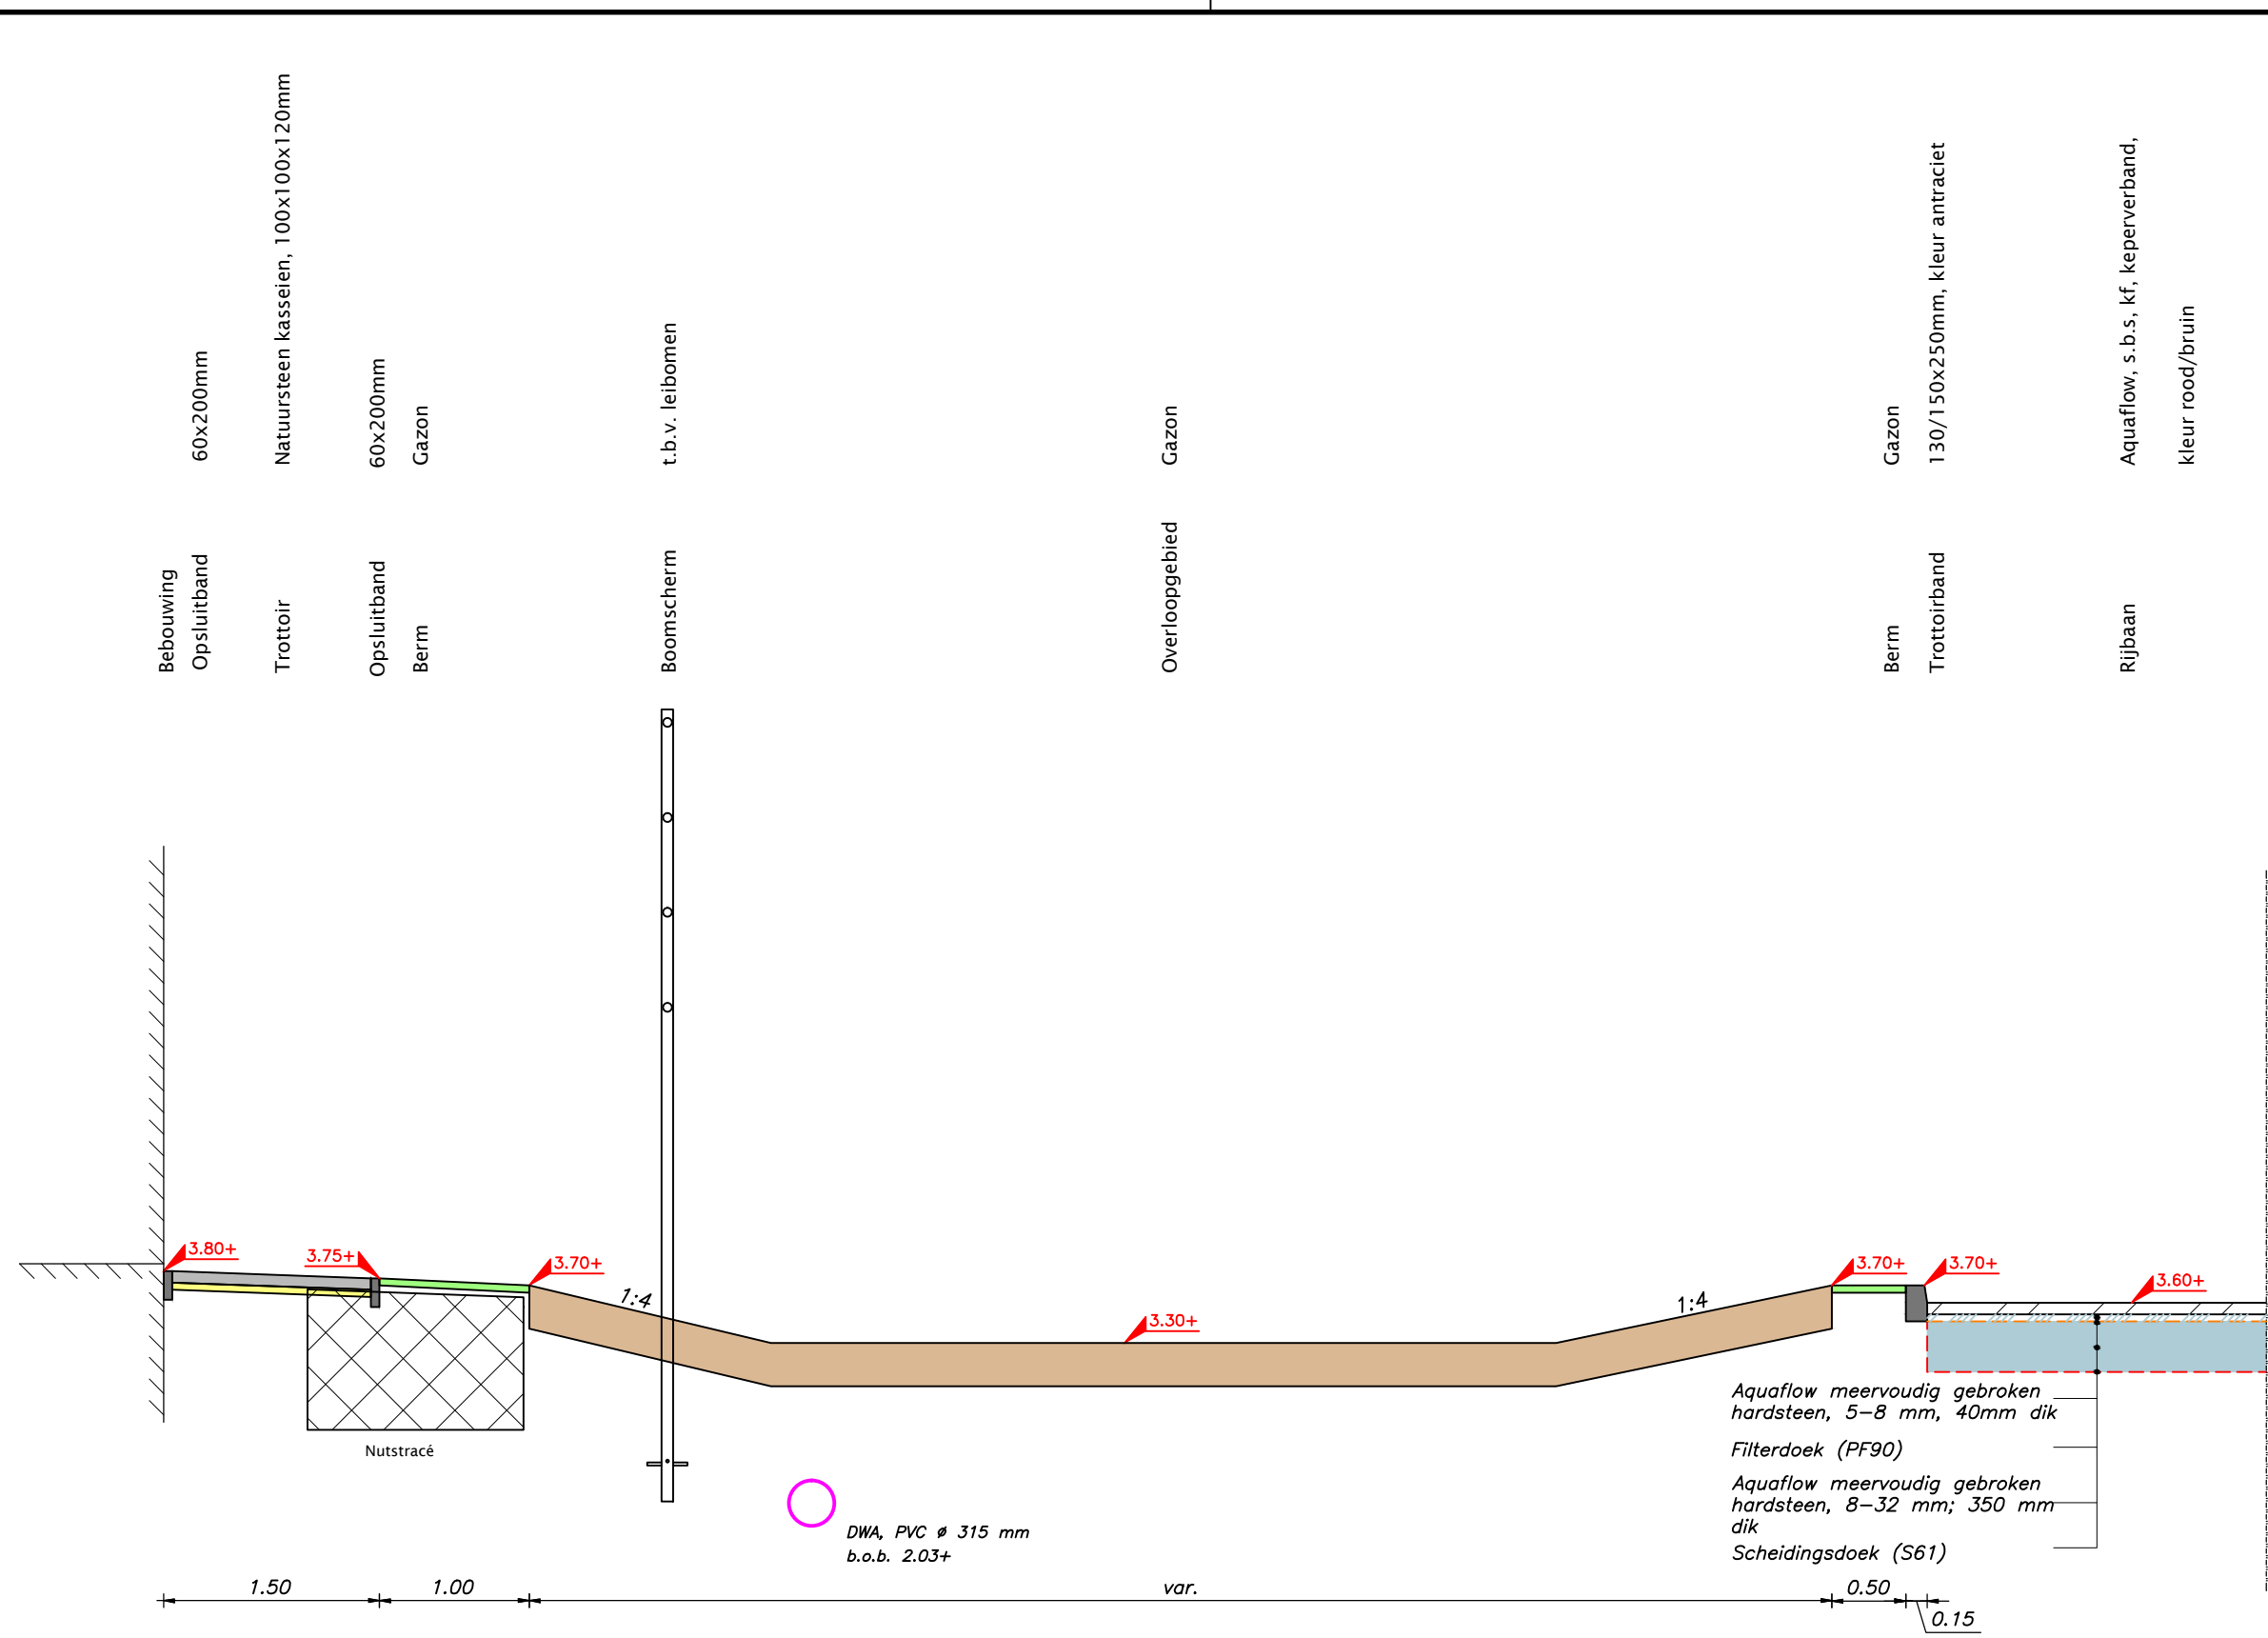


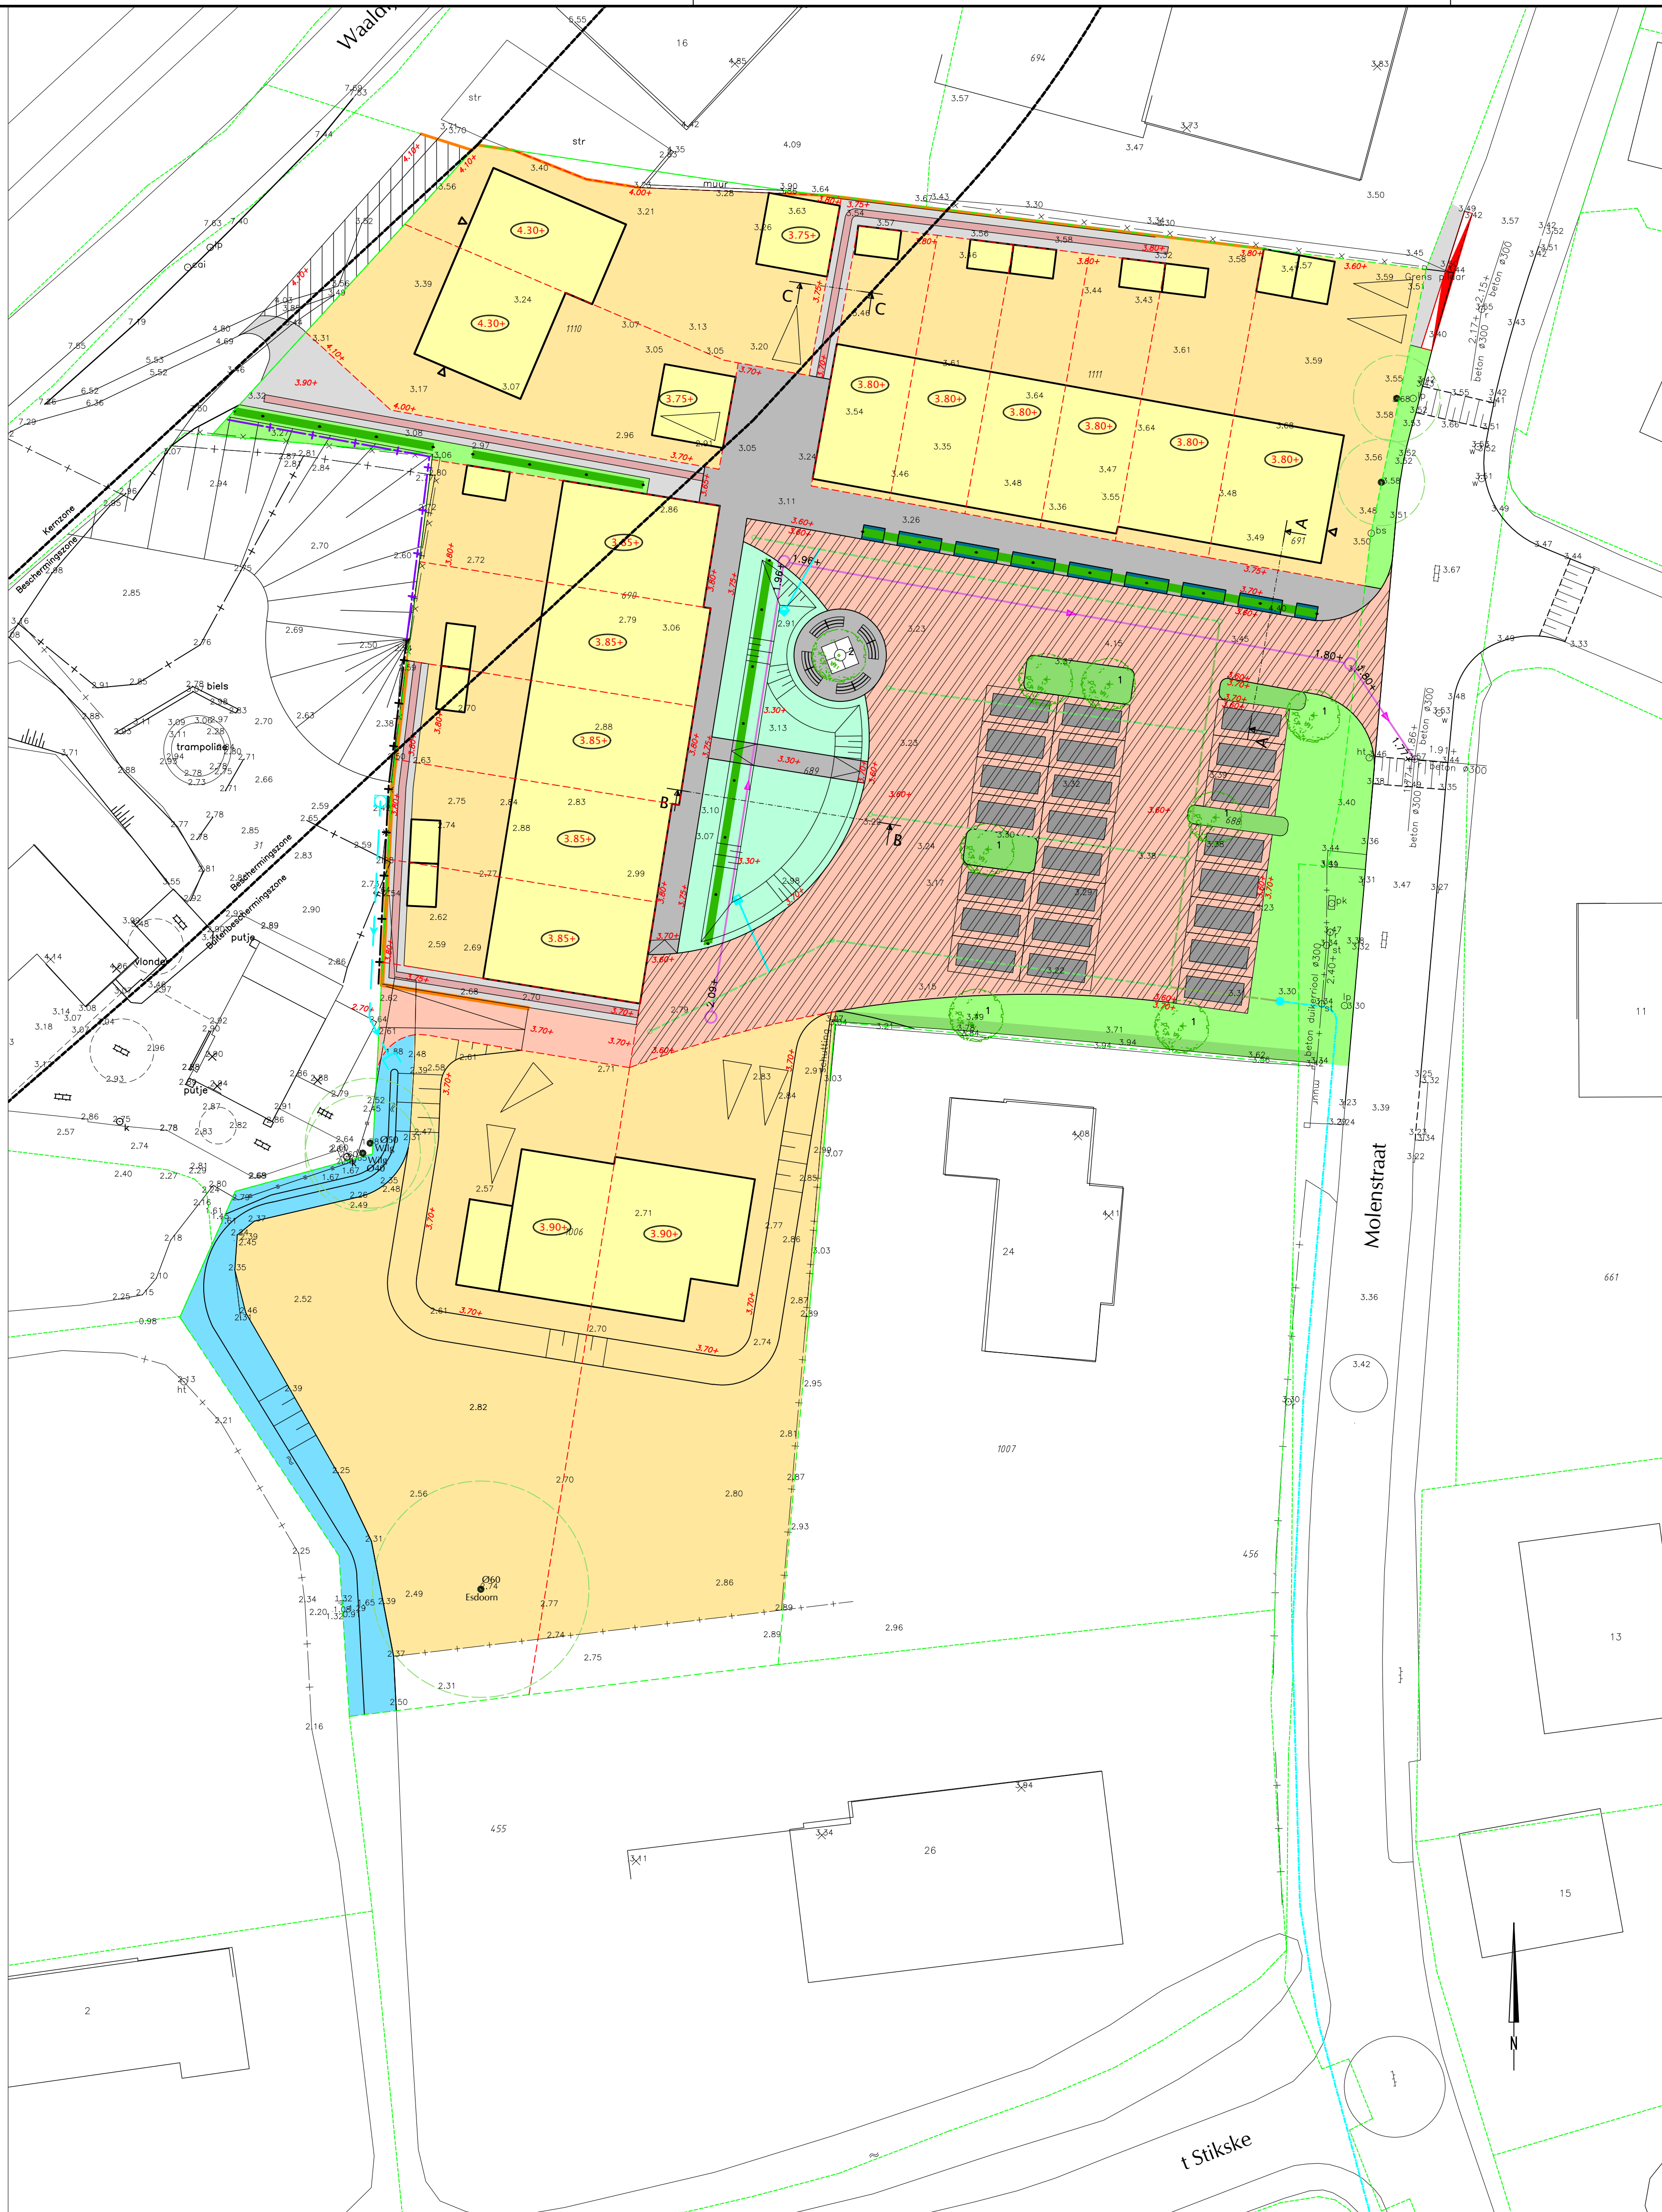

Doorsnede B-B
Schaal 1:50

LEGENDA

- Vloerpeil in meters t.o.v. NAP**
- Afwerkhogte WR-fase in meters t.o.v. NAP**
- Nieuwe kavelgrens**
- Bebouwing (ca. 1150m²)**
- Kavel (ca. 2175m² excl. bebouwing)**
- Rijbaan, aquaflow, s.b.s, kf, keperverband, kleur rood/bruin, dik 80mm (ca. 980 m² incl. parkeren)**
- Rijbaan, s.b.s, kf, keperverband, kleur rood/bruin, dik 80mm (ca. 55 m²)**
- Parkeerplaats, aquaflow, s.b.s, kf, elleboogverband, kleur antraciet, dik 80mm omrand met aquaflow, s.b.s, kf, elleboogverband, kleur rood/bruin, dik 80mm**
- Trottoir, natuursteen kasseien, 100x100x120mm, kleur grijs (ca. 235 m²)**
- Achterpad, betegels 300x300x60mm, kleur grijs (ca. 150 m²)**
- Gebroken hardsteen (ca. 25 m²)**
- Molgoot, b.s.s, df, 7 streklagen, kleur grijs (ca. 50 m²)**
- Keermuur**
- Trottoirband, 130/150x250mm**
- Opsluitband, 60x200mm**
- DWA-leiding, PVC Ø315mm, incl. stroomrichting en b.o.b. in m. t.o.v. NAP**
- DWA-inspectieput, incl. putnummer en dekselhoogte in m. t.o.v. NAP**
- HWA-leiding, PVC Ø125mm**
- Drainleiding, geperforeerde PVC Ø160mm, b.o.b. ca. 0,75m - MV**
- Drainleiding, geperforeerde PVC Ø200mm, b.o.b. ca. 0,80m - MV**
- Draindoorsputput, kunstof, type PK315**
- HWA-persleiding, PE, Ø n.t.b.**
- HWA-pompput, afvoer max. 1.5 l/s/ha**
- Uitsroombak**
- Trottoirkolk/Slokop**
- Groenvoorziening, gazon (ca. 300 m²)**
- Overloopgebied, gazon (ca. 200 m²)**
- Blokhaag, Ligustrum ovalifolium, 3 tak, 80-100, 5 st/st/m² (ca. 75 m²)**
- Te herprofiëren watergang**
- Lelinde, Tilia cordata 'Greenspire', 20-25, 3x verplant, draadkruit**
- Pyrus calleryana 'Chanticleer', 18-20, 3x verplant (niet vrucht dragend)**
- Notenboom, Juglans regia 'Buccanier', 35-40, 3x verplant**
- Bestaande te handhaven boom**
- Straatmeubelair, zitbank, type: Max Bent, kleur donkergrijs, Lev. Velopa (zie foto)**
- Stalen staanders t.b.v. leiboomscherm**
- Boomrooster, type: Cortengo, Lev. Velopa**
- Inritconstructie volgens detail**
- Gaashekwerk, h=1,0 m, met klimopbeplanting, eigendom van Fam. van Daalen**
- Aanbrengen afastering, gepotdekselde planken, h=1,80 m eigendom van Fam. van Daalen**

LEGENDA (bestaand)

- bestaande bebouwing (niet nauwkeurig)**
- bestaande kavelgrens**
- bestaande kavelgrens (niet nauwkeurig)**
- radars en hekwerken**
- hagen**
- beschouwing**
- 2.71 gemeten hoogte in NAP**
- OP stalen paal**
- OP houten paal**
- OP lantaarnpaal**
- boom**
- OPP calicat**
- OPP pompplaat**
- OPP waterafsluiter**
- OPP brandkraan**
- OPP inspectieput**
- OPP straatkolk**
- OPP peilbuis**
- X dopelhoogte**
- waterpeil**

COORDINATEN
De weergegeven ondergrond is indicatief ter referentie. Hinder kan verschillen optreden in de weergave van de situatie.
De gemeten situatie is gemeten in het coördinatenstelsel RD2004.

LUITZENDSPUNT HOOGTEN
Uitgangshoogte is fout 044F0229 met hoogte: 6.400 + NAP Rijkswaterstaat



PROJECT : Plan Molenstraat te Zuilichem
ONDERWERP : Waterhuishoudingsplan

Wijzigingen		Tekeningsgegevens		Status
Datum	Get.	Datum	Get.	
		03 September 2010		Ontwerp
				Concept
				Definitief
				Voor uitvoering
				Revisie
				D
Bestand		KE08163-t01		
Blad		00		

BOOT
organiserend ingenieursburo

Veenendaal
tel. 0318 - 52 76 00
Elst (Gld)
tel. 0481 - 37 71 56
http://www.buroboot.nl

ruimtelijke informatie
ruimtelijke inrichting
ruimtelijk beheer

Doorsnede A-A
Schaal 1:50

