
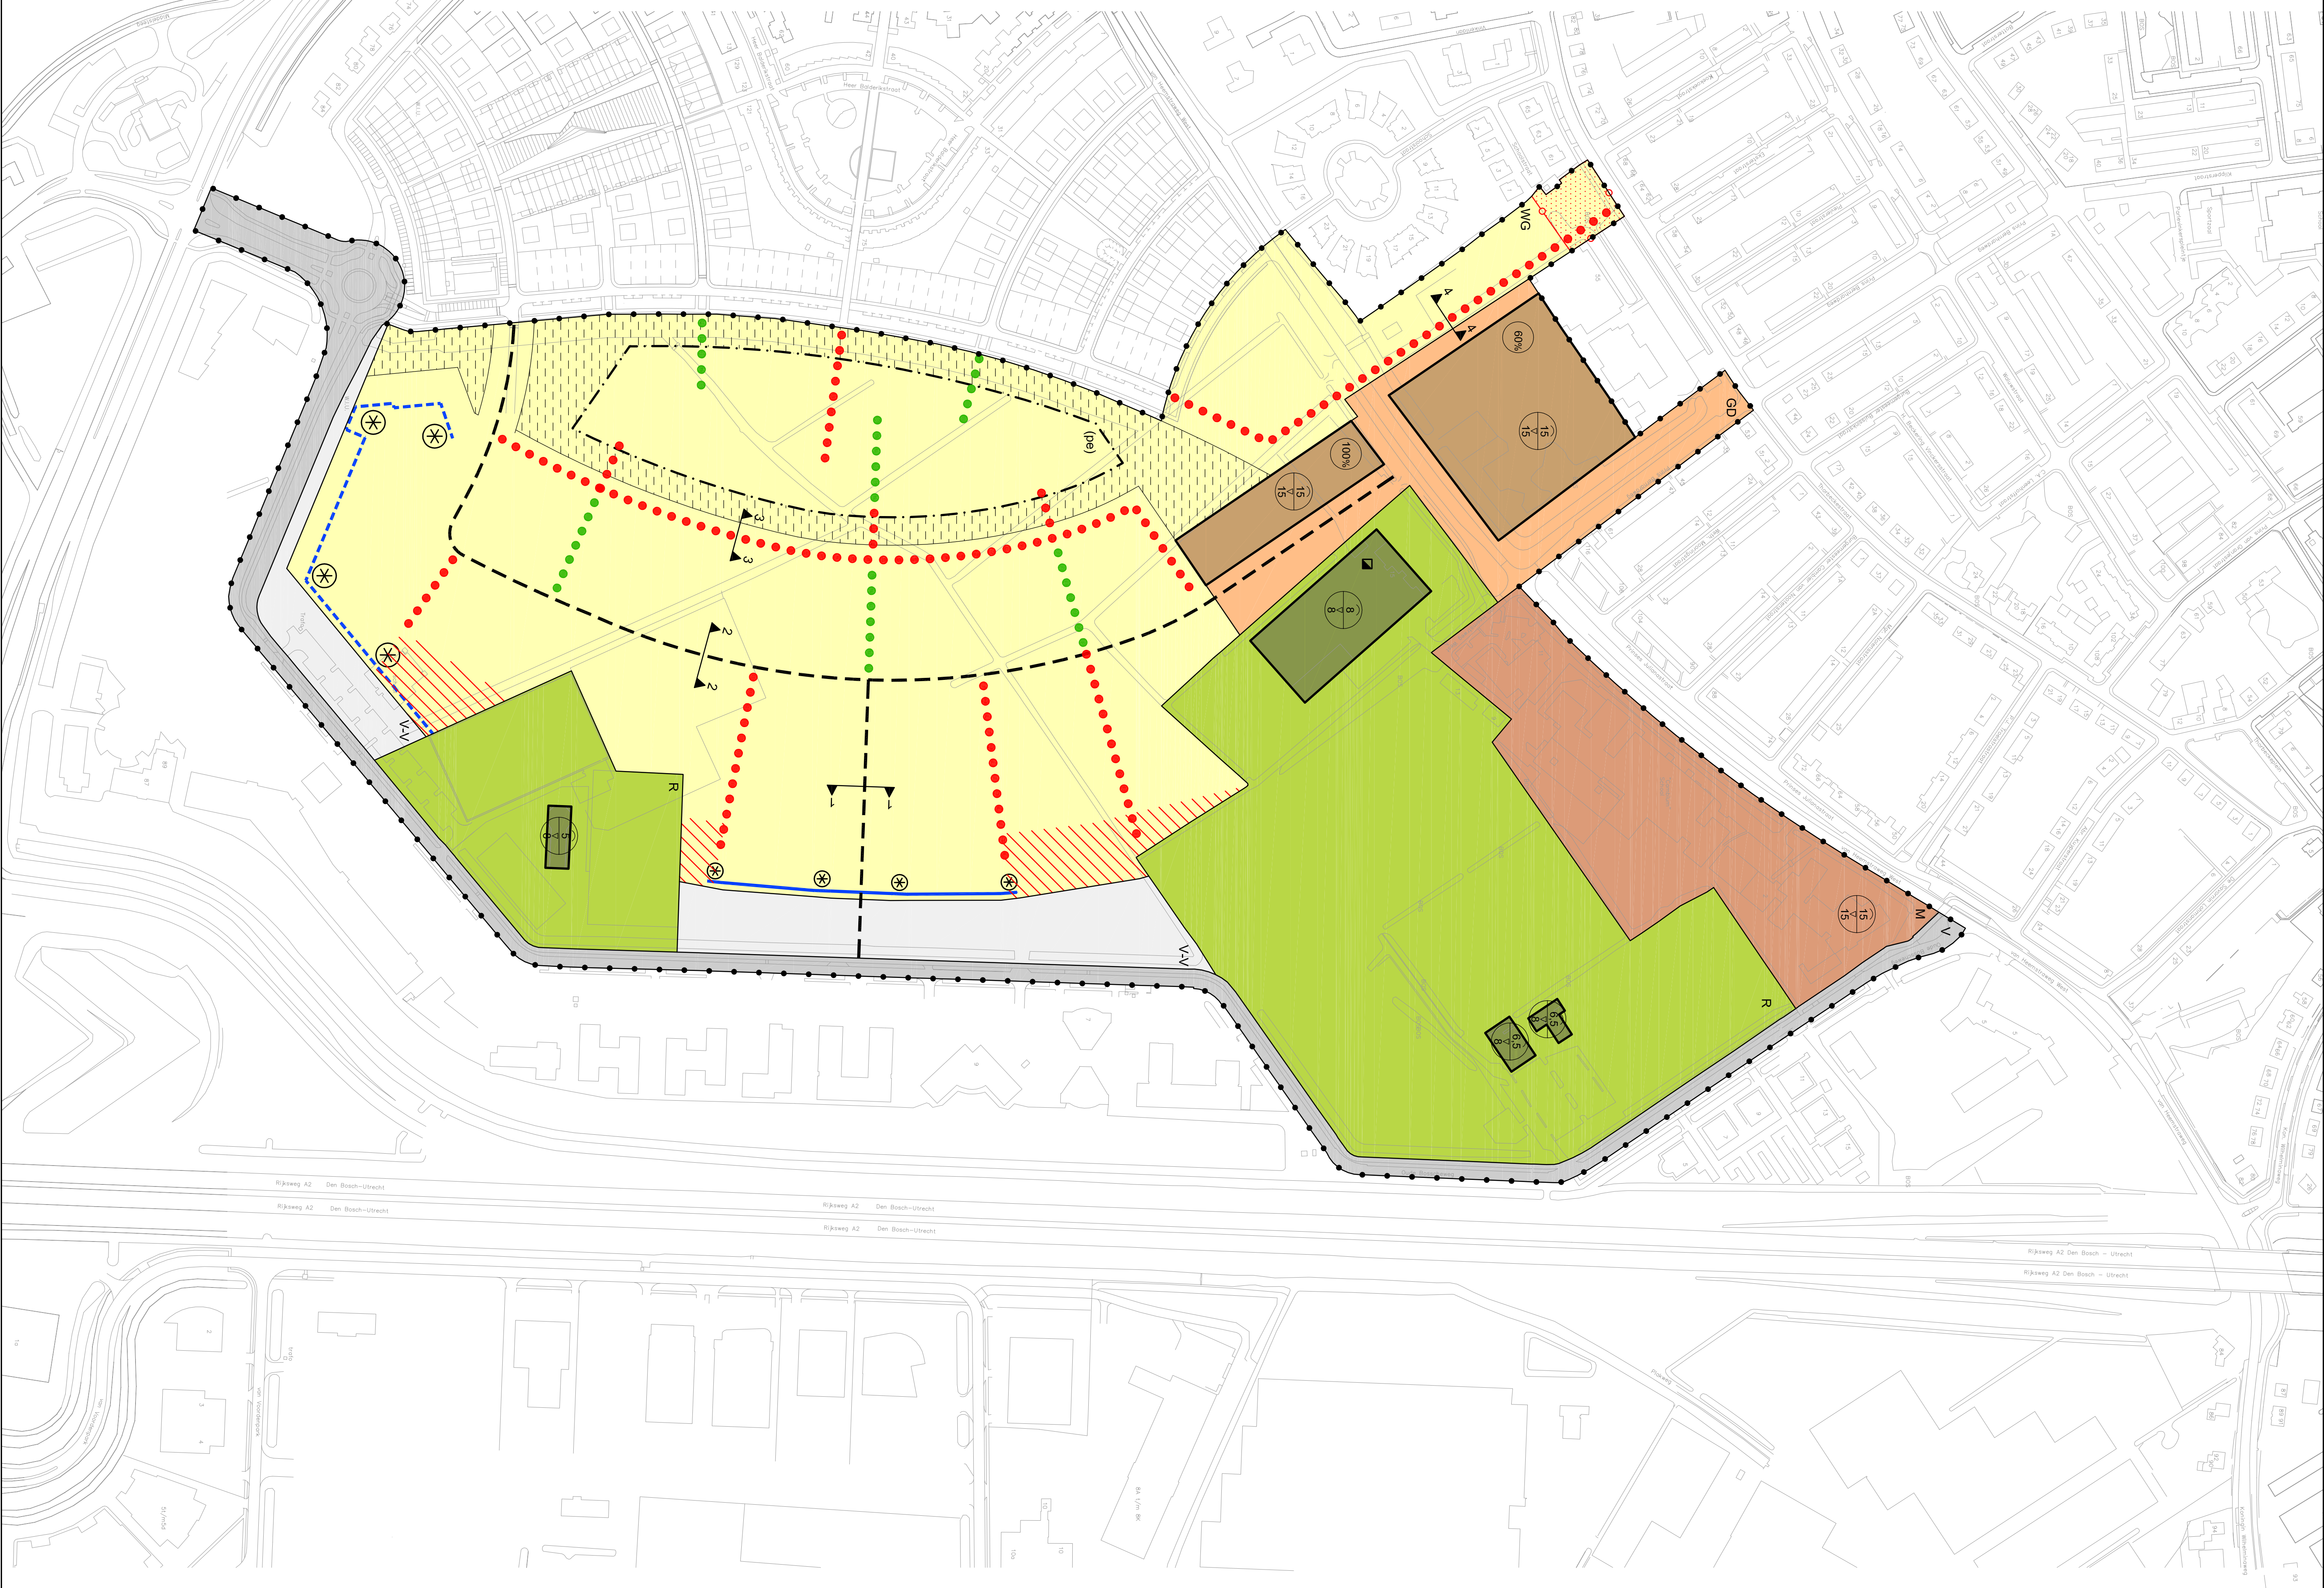


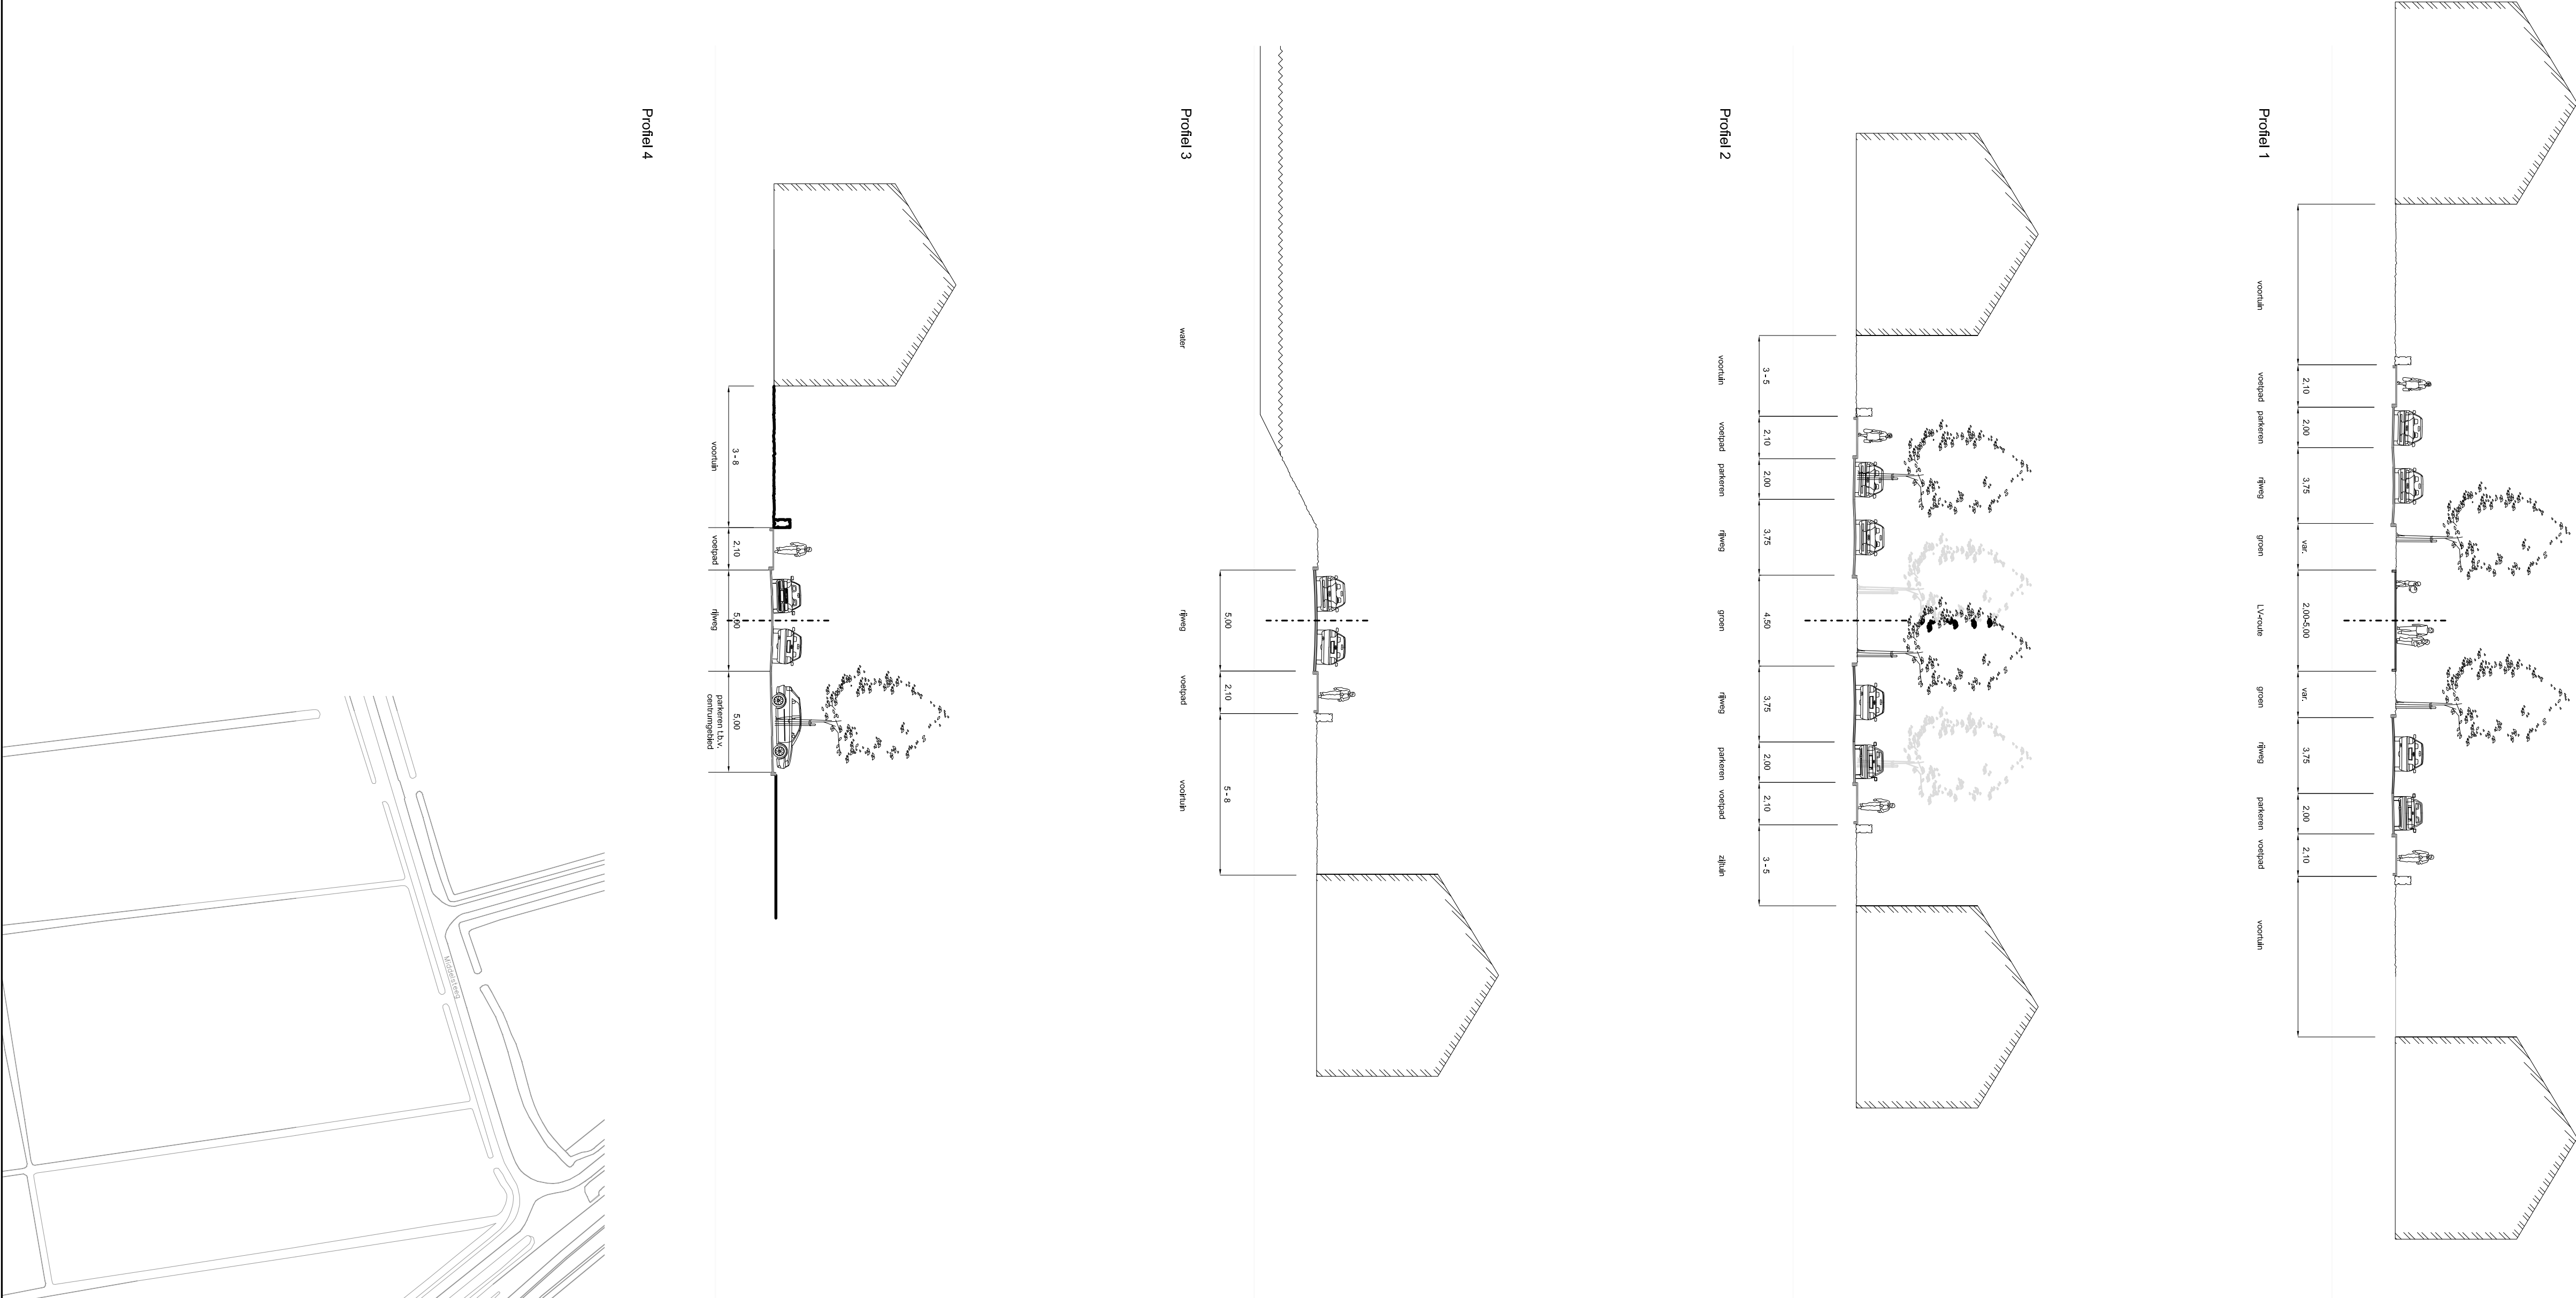

Bestemmingen

- GO: Gemengd
- M: Maatschappelijk
- R: Recreatie
- WG: Woongebied
- V: Verkeer
- VV: Verkeer - Verhijf

Aanduidingen

- Dienstwoning
- Geluidswerende voorziening 1
- Geluidswerende voorziening 2
- Hoofdonstalling
- Interne onstalling
- Langzaam verkeerstrook
- Geen woningen toegestaan
- Water
- Accent 1
- Accent 2
- Bouwwijk

Verkeering

- Bestemmingsgrens
- Differentieelgrens
- Dwarsprofiel
- Gebied met wijzigingsvoorziening
- Paragrens
- Kadastrale grens



Gemeente Zaltbommel

Bestemmingsplan 'De Valuwe II, fase 2'







BRO

Bouwen en Ontwikkelen

1001 15 00 00


