



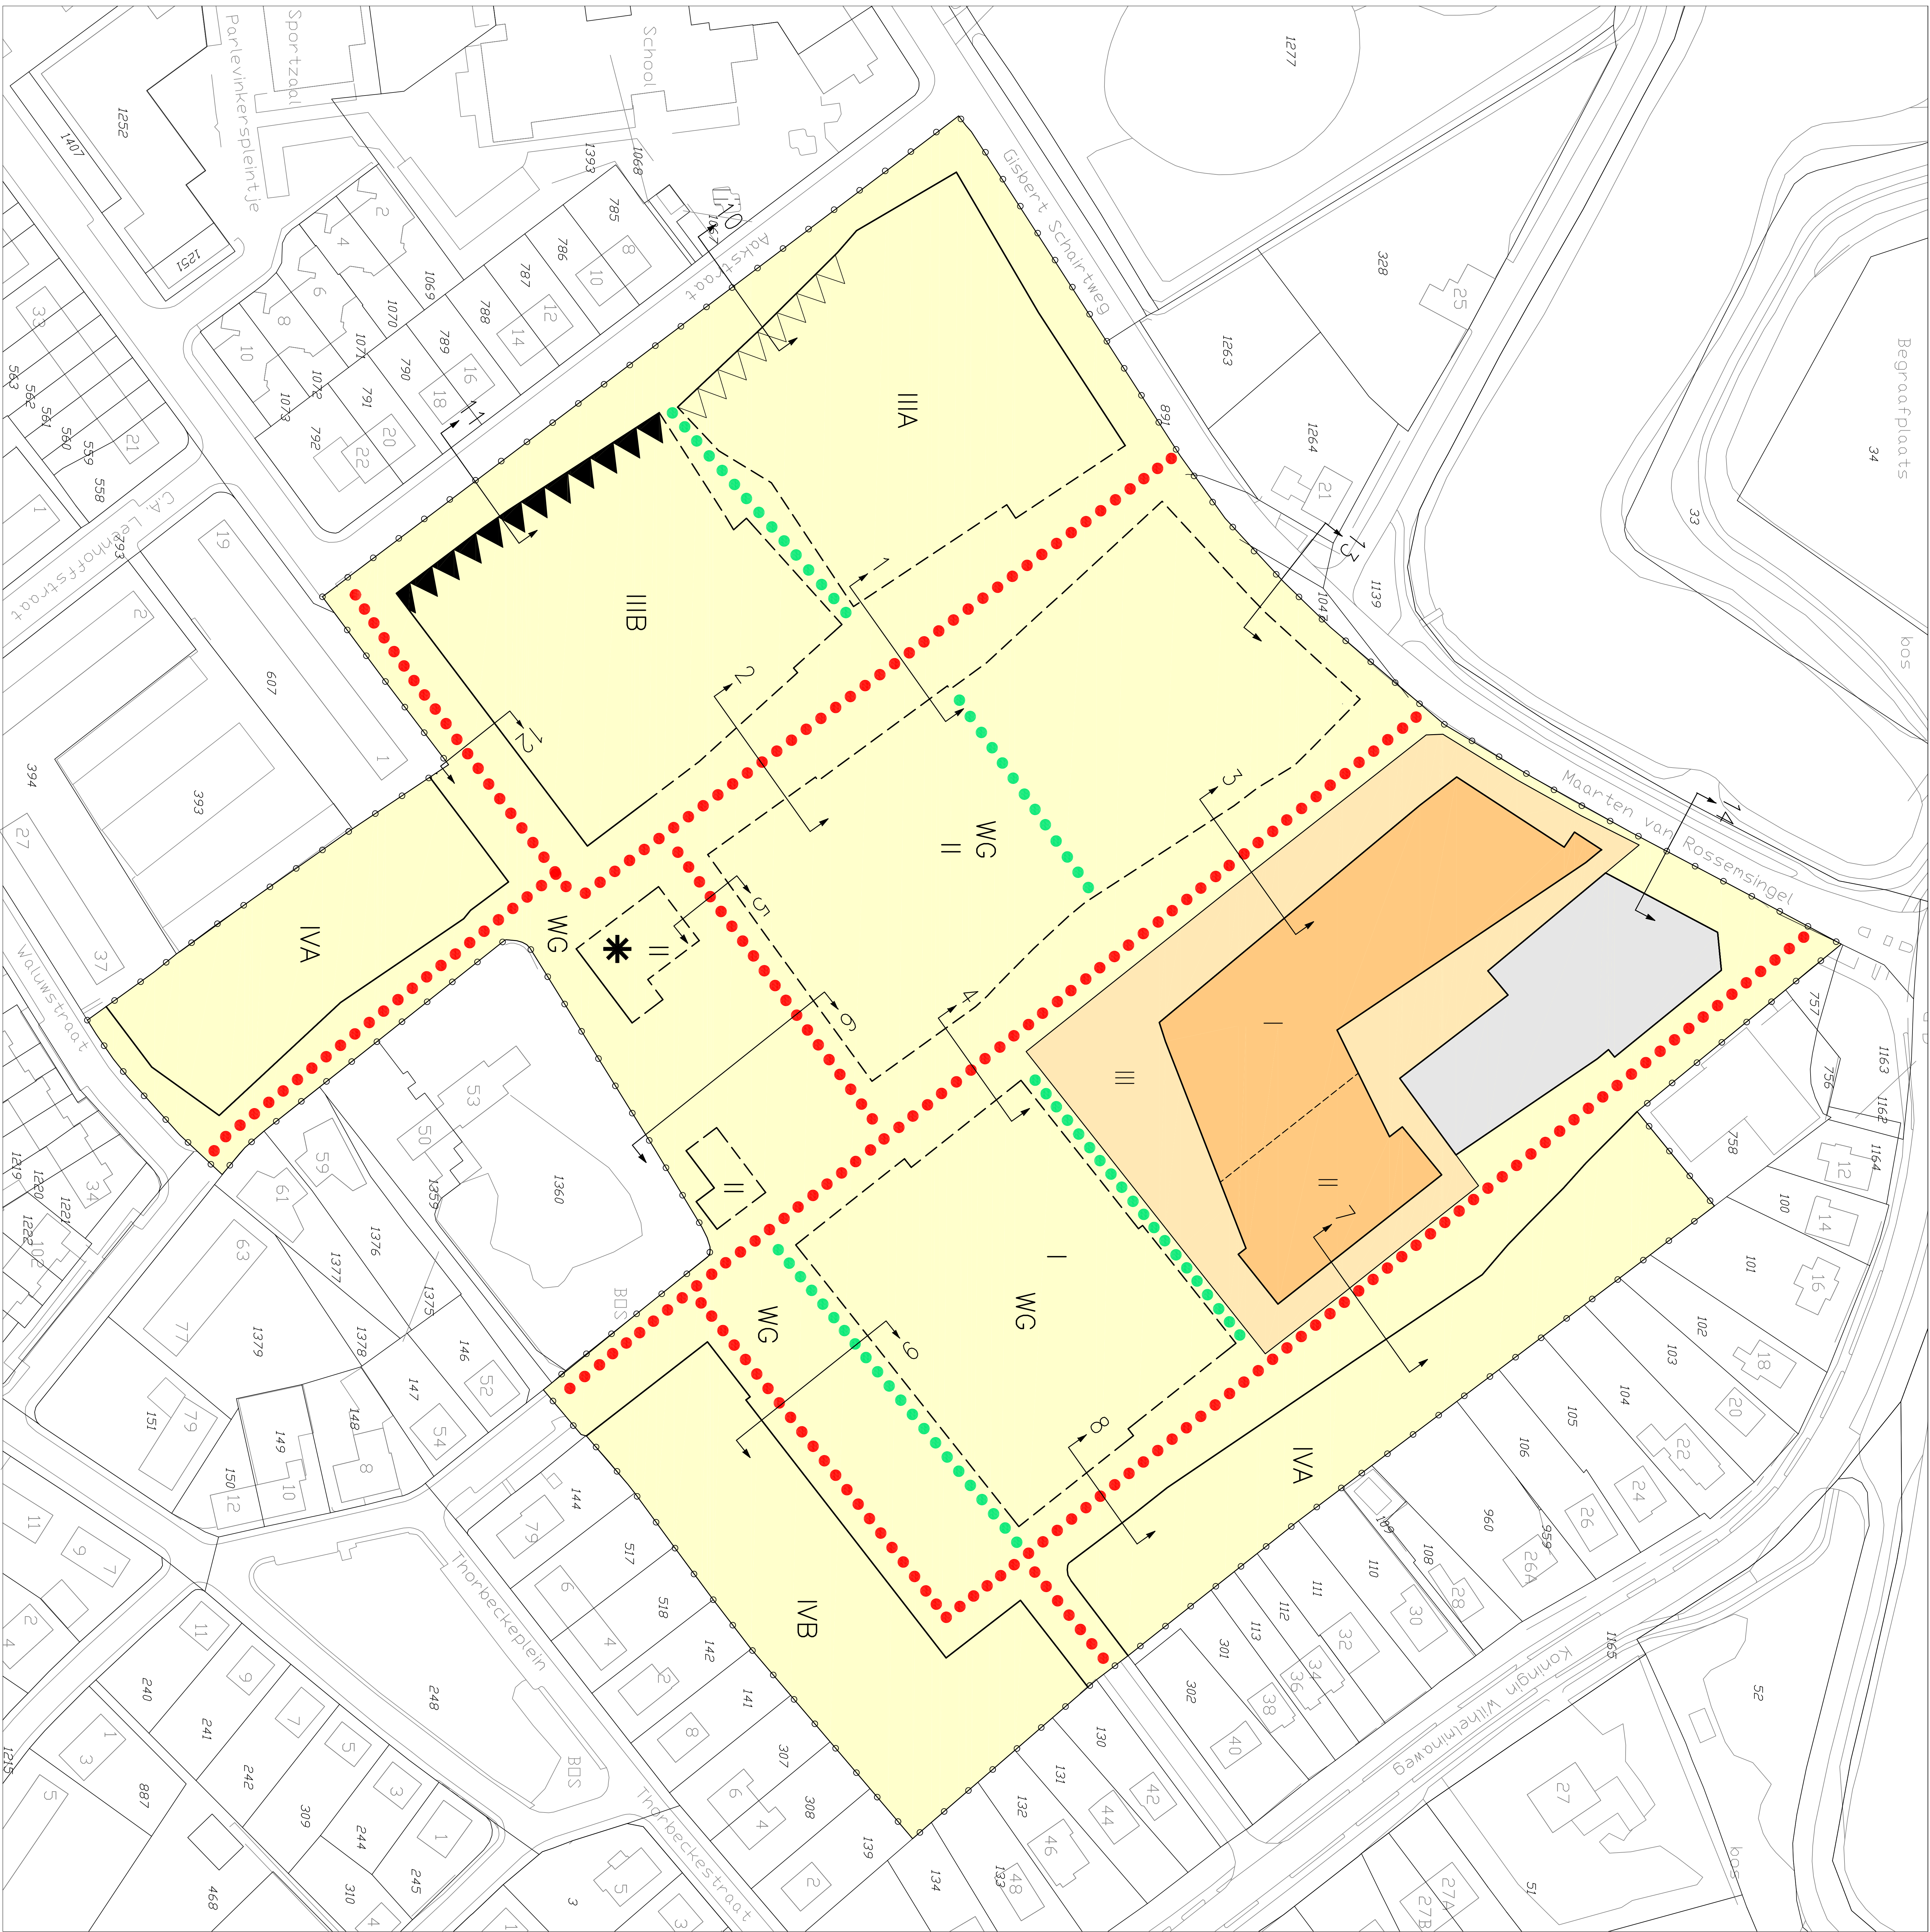

DWARSPROFIELEN VAN DE OPENBARE RUIMTE EN TUNEN (INDICATIEF)

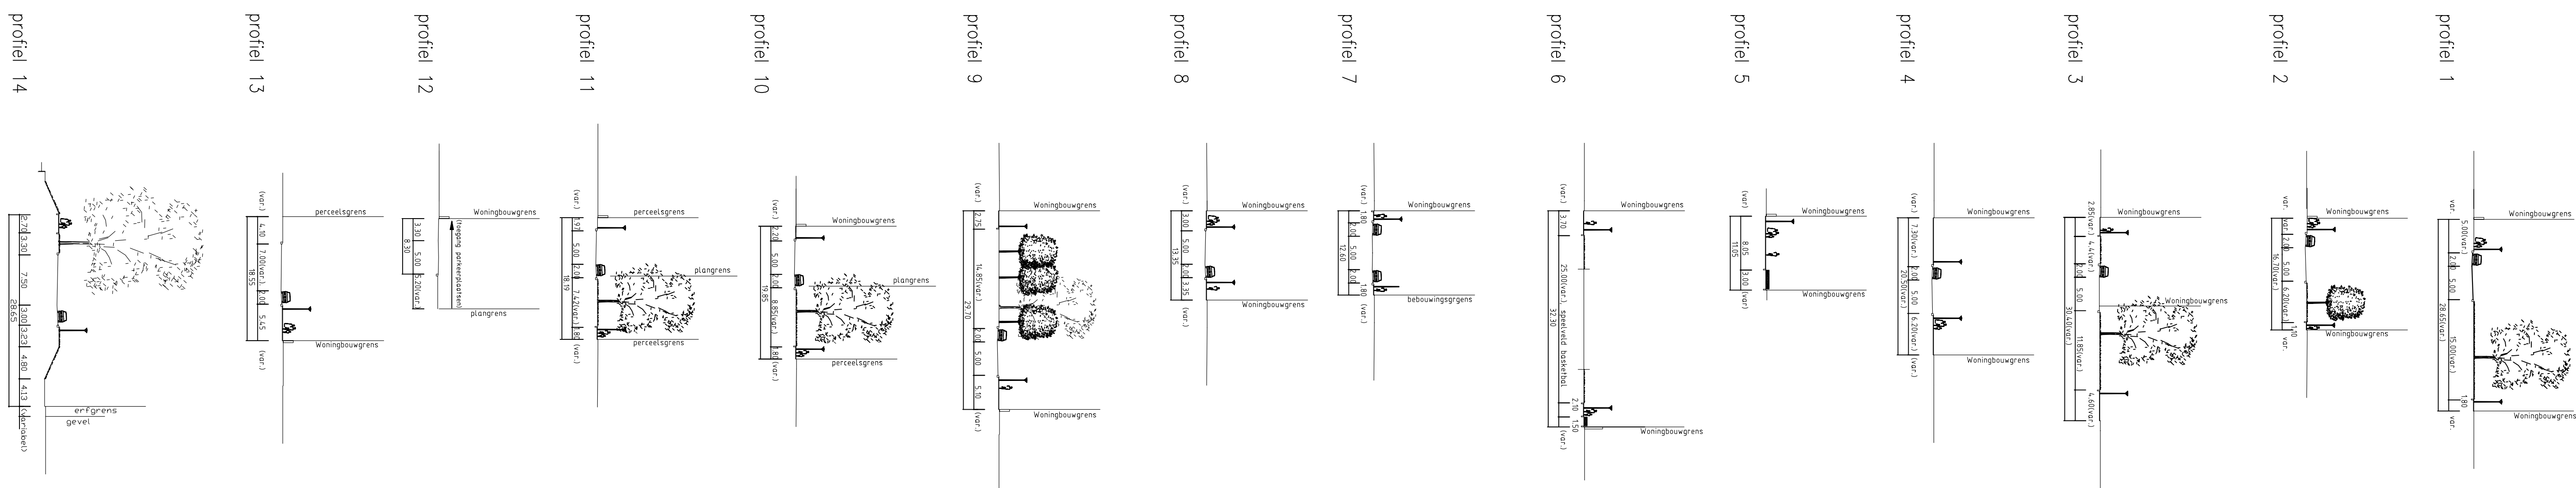

BESTEMMINGEN

- WONGBED
- WG
- BZONDERE WONFORM
- GROND WALENDE BUITEN DIT PLAN

AANDUIDINGEN

- BASEGEGENS
- GRENS BESTEMMINGSPLAN
- BOUWLAAT
- DEELGEBIED
- VOORGELPOOLN ONDERBROKEN
- VOORGELPOOLN ONDERBROKEN

- GRONDBROKEN WINKEN EN GEPARTELE WINKEN
- GRONDBROKEN WINKEN
- INTERNE ONTSUITING
- LANGZAM VERKEERSROUTE
- SCHIEDINGSLIN BEWINKINGSLAAT
- RUIMTELIK ACCENT
- DWARSPROFIEL