



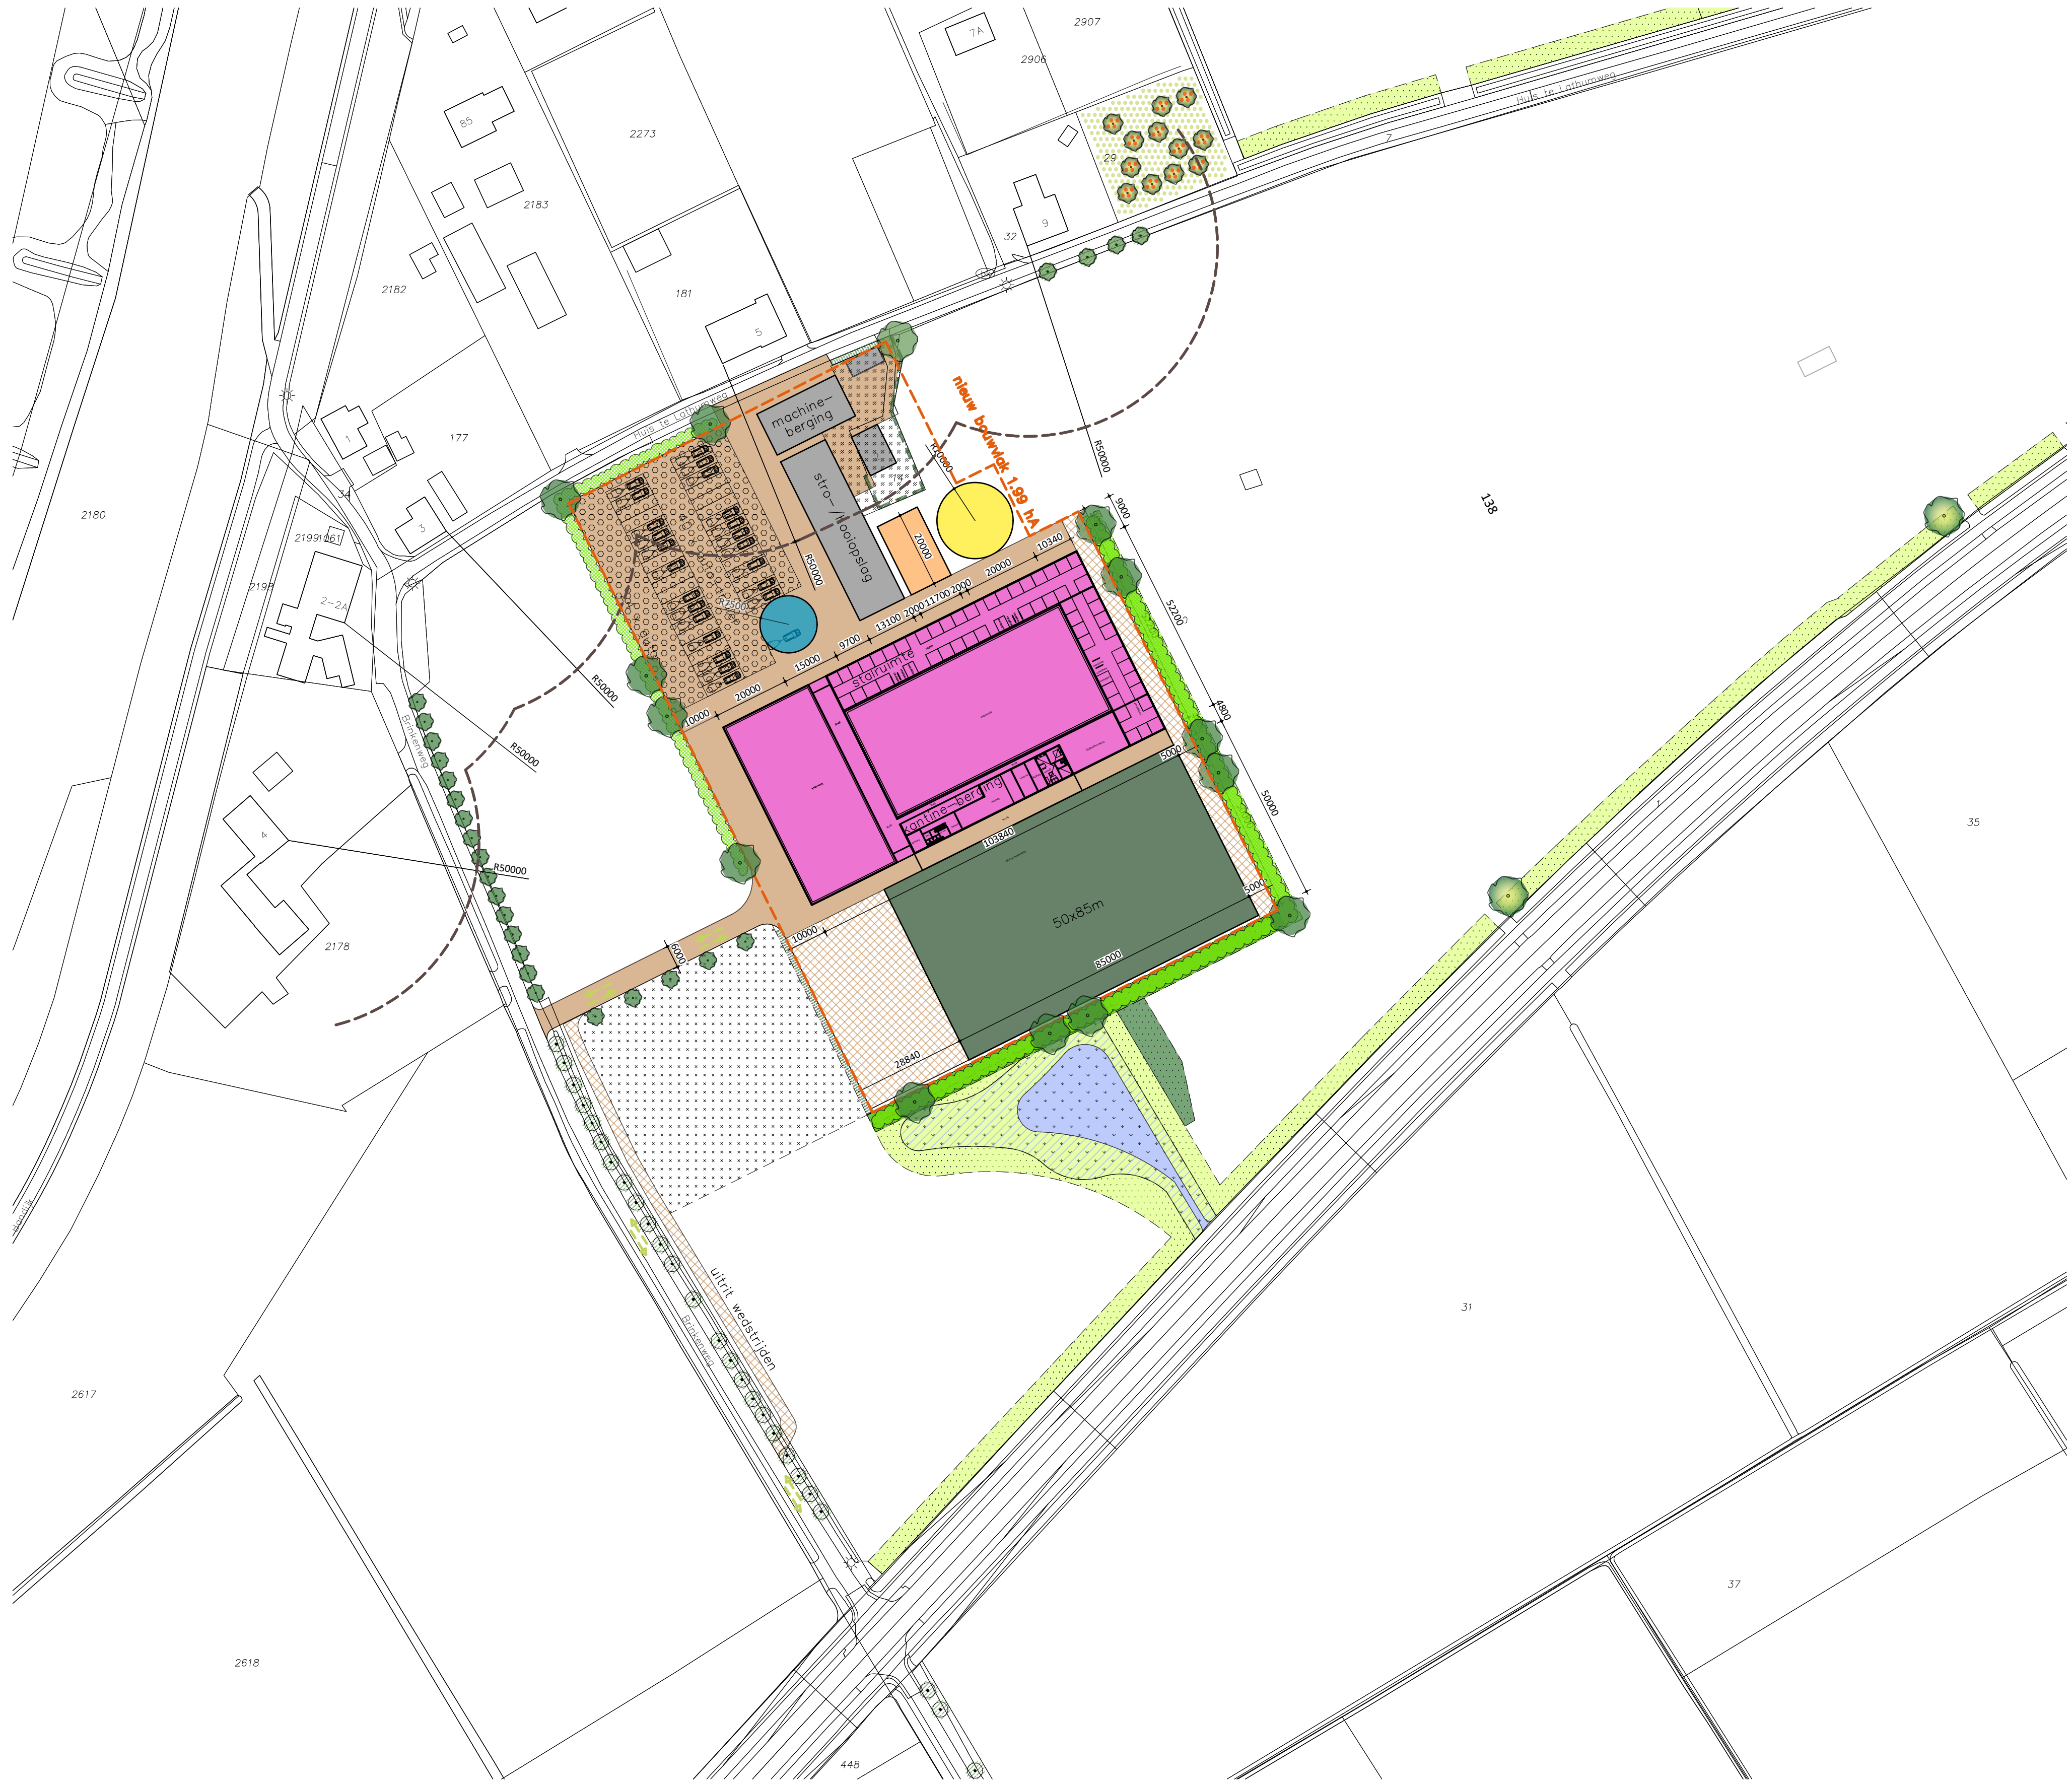

gewenste situatie

legenda

- bestaande gebouwen
- rijhal
- mestopslag
- overdekte stapmolen / longercirkel
- open longercirkel
- buitenpiste
- bestrating
- halfverharding
- kruidenrijke grasstrook
- natuurlijke wadi
- laag struweel
- bestaande boom
- nieuwe solitaire boom
- houtwal met besdragende soorten en enkele solitaire bomen
- nieuwe knotwilg
- nieuwe hoogstamfruitboom
- geschoren haag
- beukhaag
- woonerf
- parkeren / voeropslag (balen)
- parkeren wedstrijden
- 50 meter lijn
- bouwvlak

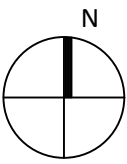

kadastrale gemeente: gemeente Bahr en Lathum
sectie: G, perceelnummer: 14 en 30



opdrachtgever	Mts. R.H. Dolman Huis te Lathumweg 9 6988 BS Lathum Tel.	intake	1121601716
		schaal	1:1000
		papierformaat	A1
		auteur	rm
		architect	
project	vestiging manege aan de Lathumweg 9 te Lathum	registratie	
		fase	schetsontwerp
		datum	29-08-2019
onderdeel	terreininrichting	gewijzigd A	09-09-2019
	gewenste situatie en landschappelijke inpassing	gewijzigd B	17-03-2020
		gewijzigd C	18-05-2020
bladnummer	SO-07	gewijzigd D	-