


A2: \\hkasrv01\\Data\\Projecten\\2016\\16031-WRIJ Zevenaar werkpiaas\\Tekeningen\\3-VO\\16031 VO_001 terrein herinrichting Zevenaar.dwg <-> Layout: Model <-> Geplot: 02-05-2023, 14:48 h, schaal: 1:500.00 ctb: 20-hra-ABT-Keur

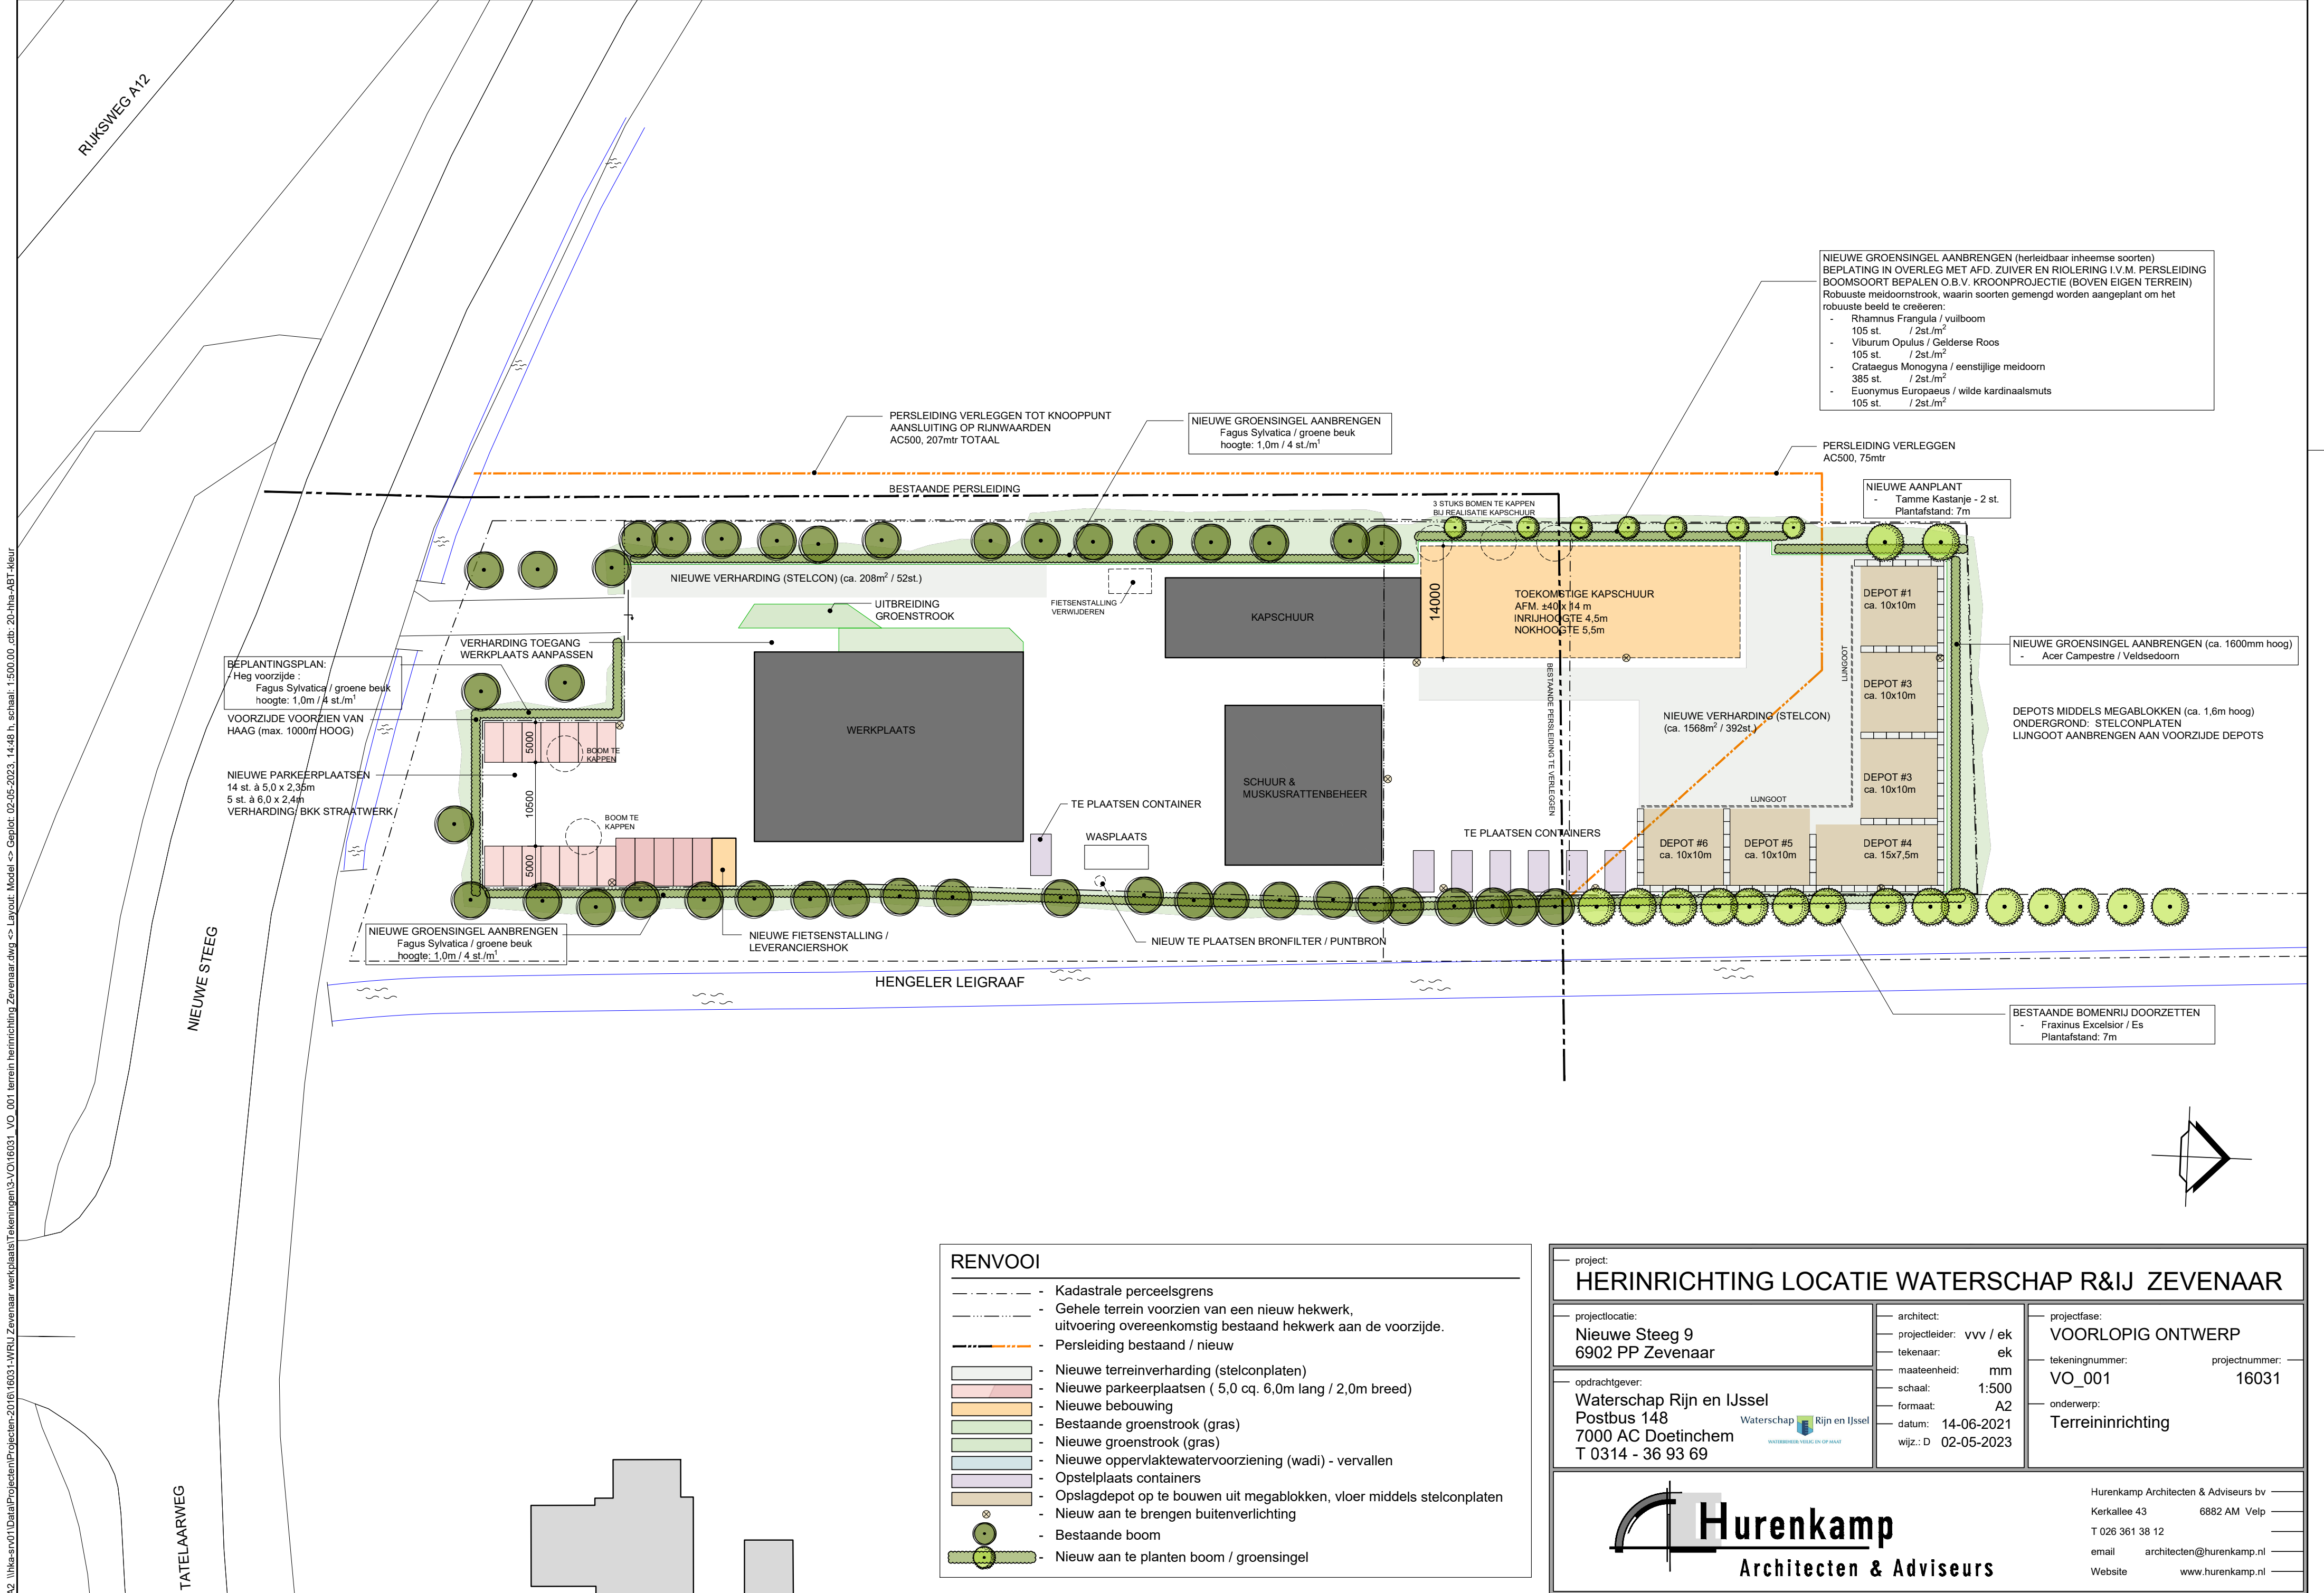

NIEUWE GROENSINGEL AANBRENGEN (herleidbaar inheemse soorten)
BEPLANTING IN OVERLEG MET AFD. ZUIVER EN RIOLERING I.V.M. PERSLEIDING
BOOMSOORT BEPALEN O.B.V. KROONPROJECTIE (BOVEN EIGEN TERREIN)
Robuuste meidoornstrook, waarin soorten gemengd worden aangeplant om het
robuuste beeld te creëren:
- Rhamnus Frangula / vuilboom
105 st. / 2st./m²
- Viburnum Opulus / Gelderse Roos
105 st. / 2st./m²
- Crataegus Monogyna / eenstijlige meidoorn
385 st. / 2st./m²
- Euonymus Europaeus / wilde kardinaalsmuts
105 st. / 2st./m²

BEPLANTINGSPLAN:
Heg voorzijde:
Fagus Sylvatica / groene beuk
hoogte: 1,0m / 4 st./m²
VOORZIJDE VOORZIEN VAN
HAAG (max. 1000m HOOG)

NIEUWE PARKEERPLAATSEN
14 st. à 5,0 x 2,35m
5 st. à 6,0 x 2,4m
VERHARDING/ BKK STRAATWERK

NIEUWE GROENSINGEL AANBRENGEN
Fagus Sylvatica / groene beuk
hoogte: 1,0m / 4 st./m²

NIEUWE GROENSINGEL AANBRENGEN
Fagus Sylvatica / groene beuk
hoogte: 1,0m / 4 st./m²

PERSLEIDING VERLEGGEN
AC500, 75mtr

NIEUWE AANPLANT
- Tamme Kastanje - 2 st.
Plantafstand: 7m

NIEUWE GROENSINGEL AANBRENGEN (ca. 1600mm hoog)
- Acer Campestre / Veldsedoorn

DEPOTS MIDDELS MEGABLOKKEN (ca. 1,6m hoog)
ONDERGROND: STELCONPLATEN
LIJNGOOT AANBRENGEN AAN VOORZIJDE DEPOTS

BESTAANDE BOMENRIJ DOORZETTEN
- Fraxinus Excelsior / Es
Plantafstand: 7m

RENNVOOI

- Kadastrale perceelsgrens
- Gehele terrein voorzien van een nieuw hekwerk, uitvoering overeenkomstig bestaand hekwerk aan de voorzijde.
- Persleiding bestaand / nieuw
- Nieuwe terreinverharding (stelconplaten)
- Nieuwe parkeerplaatsen (5,0 cq. 6,0m lang / 2,0m breed)
- Nieuwe bebouwing
- Bestaande groenstrook (gras)
- Nieuwe groenstrook (gras)
- Nieuwe oppervlaktewatervoorziening (wadi) - vervallen
- Opstelplaats containers
- Opslagdepot op te bouwen uit megablokken, vloer middels stelconplaten
- Nieuw aan te brengen buitenverlichting
- Bestaande boom
- Nieuw aan te planten boom / groensingel

project:

HERINRICHTING LOCATIE WATERSCHAP R&IJ ZEVENAAR

projectlocatie:

Nieuwe Steeg 9
6902 PP Zevenaar

opdrachtgever:

Waterschap Rijn en IJssel
Postbus 148
7000 AC Doetinchem
T 0314 - 36 93 69



architect:

projectleider: vvv / ek

tekenaar: ek

maateenheid: mm

schaal: 1:500

formaat: A2

datum: 14-06-2021

wijz.: D 02-05-2023

projectfase:

VOORLOPIG ONTWERP

tekeningnummer:


VO_001

projectnummer:

16031

onderwerp:

Terreininrichting

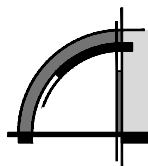

Hurenkamp

Architecten & Adviseurs

Hurenkamp Architecten & Adviseurs bv

Kerkallee 43 6882 AM Velp

T 026 361 38 12

email architecten@hurenkamp.nl

Website www.hurenkamp.nl