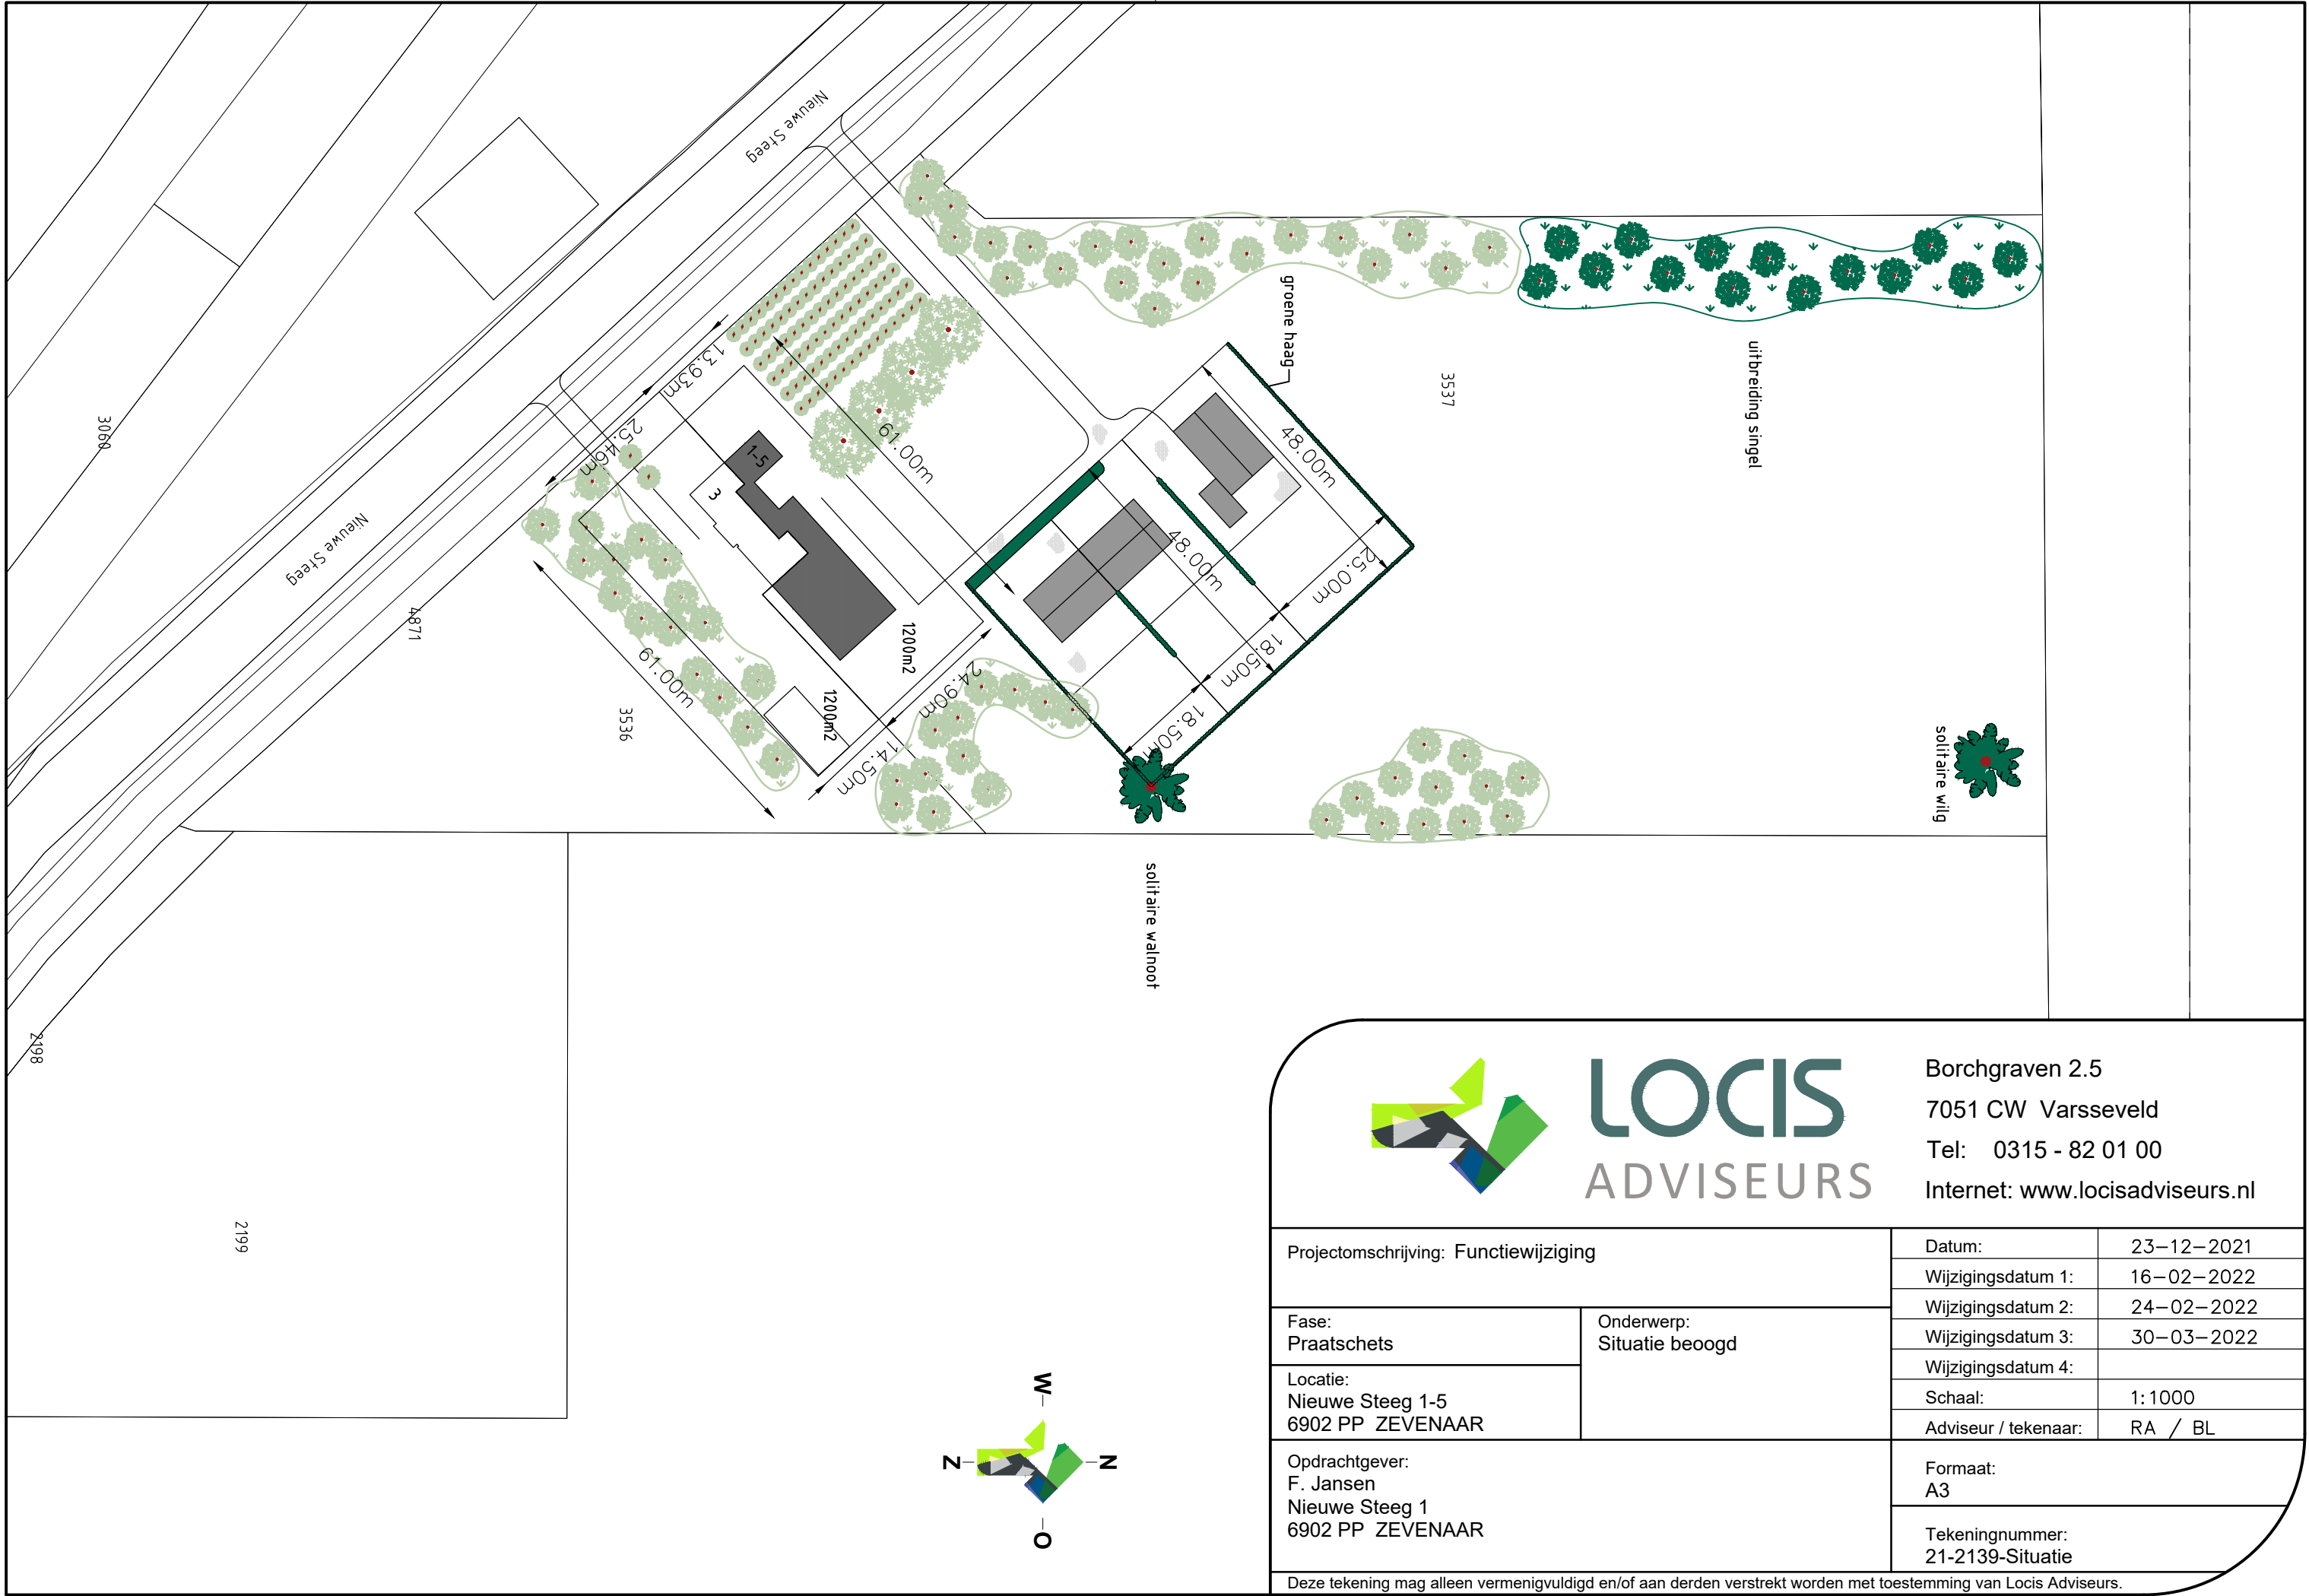


LOCIS
ADVISEURS

Borchgraven 2.5
7051 CW Varsseveld
Tel: 0315 - 82 01 00
Internet: www.locisadviseurs.nl

Projectomschrijving: Functiewijziging		Datum:	23-12-2021	
		Wijzigingsdatum 1:	16-02-2022	
		Wijzigingsdatum 2:	24-02-2022	
Fase: Praatschets	Onderwerp: Situatie beoogd	Wijzigingsdatum 3:	30-03-2022	
		Wijzigingsdatum 4:		
Schaal:		1:1000		
Opdrachtgever: F. Jansen Nieuwe Steeg 1 6902 PP ZEVENAAR		Adviseur / tekenaar:	RA / BL	
		Formaat: A3		
		Tekeningnummer: 21-2139-Situatie		

Deze tekening mag alleen vermenigvuldigd en/of aan derden verstrekt worden met toestemming van Locis Adviseurs.