


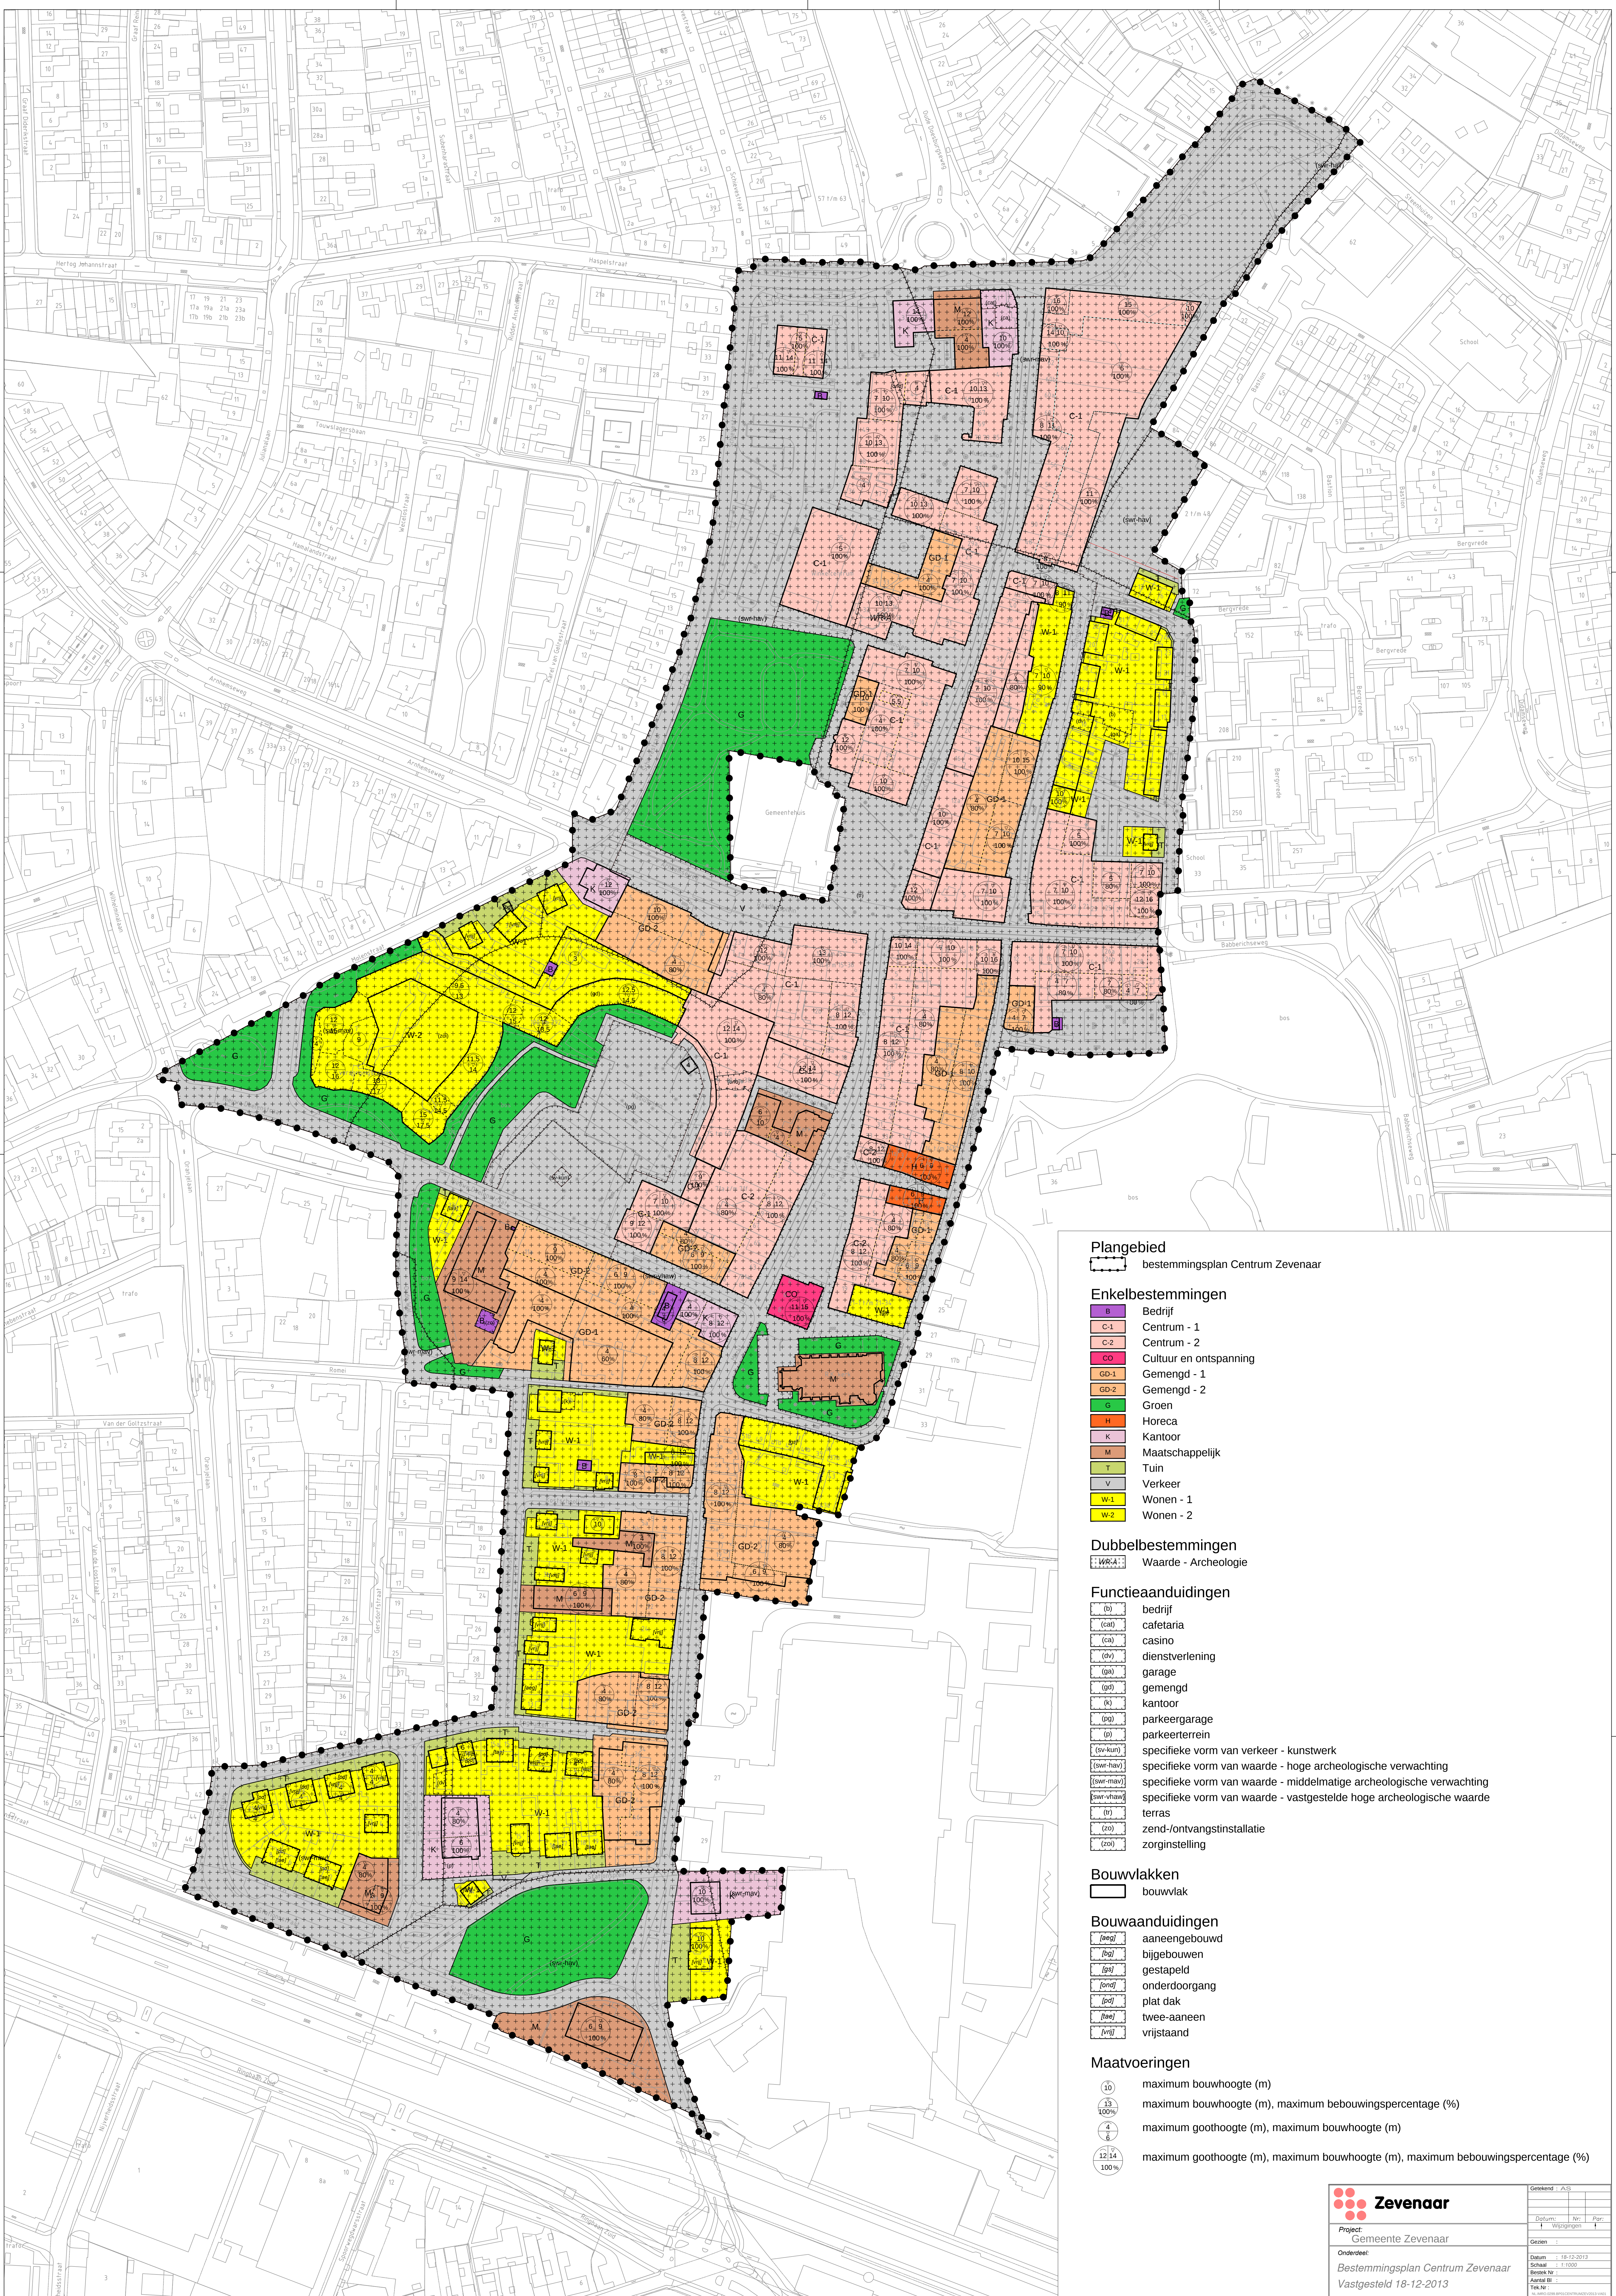

Plangebied

bestemmingsplan Centrum Zevenaar

Enkelbestemmingen

- B Bedrijf
- C-1 Centrum - 1
- C-2 Centrum - 2
- CO Cultuur en ontspanning
- GD-1 Gemengd - 1
- GD-2 Gemengd - 2
- G Groen
- H Horeca
- K Kantoor
- M Maatschappelijk
- T Tuin
- V Verkeer
- W-1 Wonen - 1
- W-2 Wonen - 2

Dubbelbestemmingen

WA-1 Waarde - Archeologie

Funcieaanduidingen

- (b) bedrijf
- (cat) cafetaria
- (ca) casino
- (dv) dienstverlening
- (ga) garage
- (gd) gemengd
- (k) kantoor
- (pg) parkeergarage
- (p) parkeerterrein
- (sv-kun) specifieke vorm van verkeer - kunstwerk
- (sv-hav) specifieke vorm van waarde - hoge archeologische verwachting
- (sv-mid) specifieke vorm van waarde - middelmatige archeologische verwachting
- (sv-hav) specifieke vorm van waarde - vastgestelde hoge archeologische waarde
- (t) terras
- (zo) zend-/ontvangstinstallatie
- (zoi) zorginstelling

Bouwvlakken

bouwvlak

Bouwaanduidingen

- (aeg) aaneengebouwd
- (bg) bijgebouwen
- (gs) gestapeld
- (ond) onderdoorgang
- (pd) plat dak
- (twee) twee-aaneen
- (vrij) vrijstaand

Maatvoeringen

- 10 maximum bouwhoogte (m)
- 13 maximum bouwhoogte (m), maximum bebouwingspercentage (%)
- 8 maximum goothoogte (m), maximum bouwhoogte (m)
- 12,14 maximum goothoogte (m), maximum bouwhoogte (m), maximum bebouwingspercentage (%)