


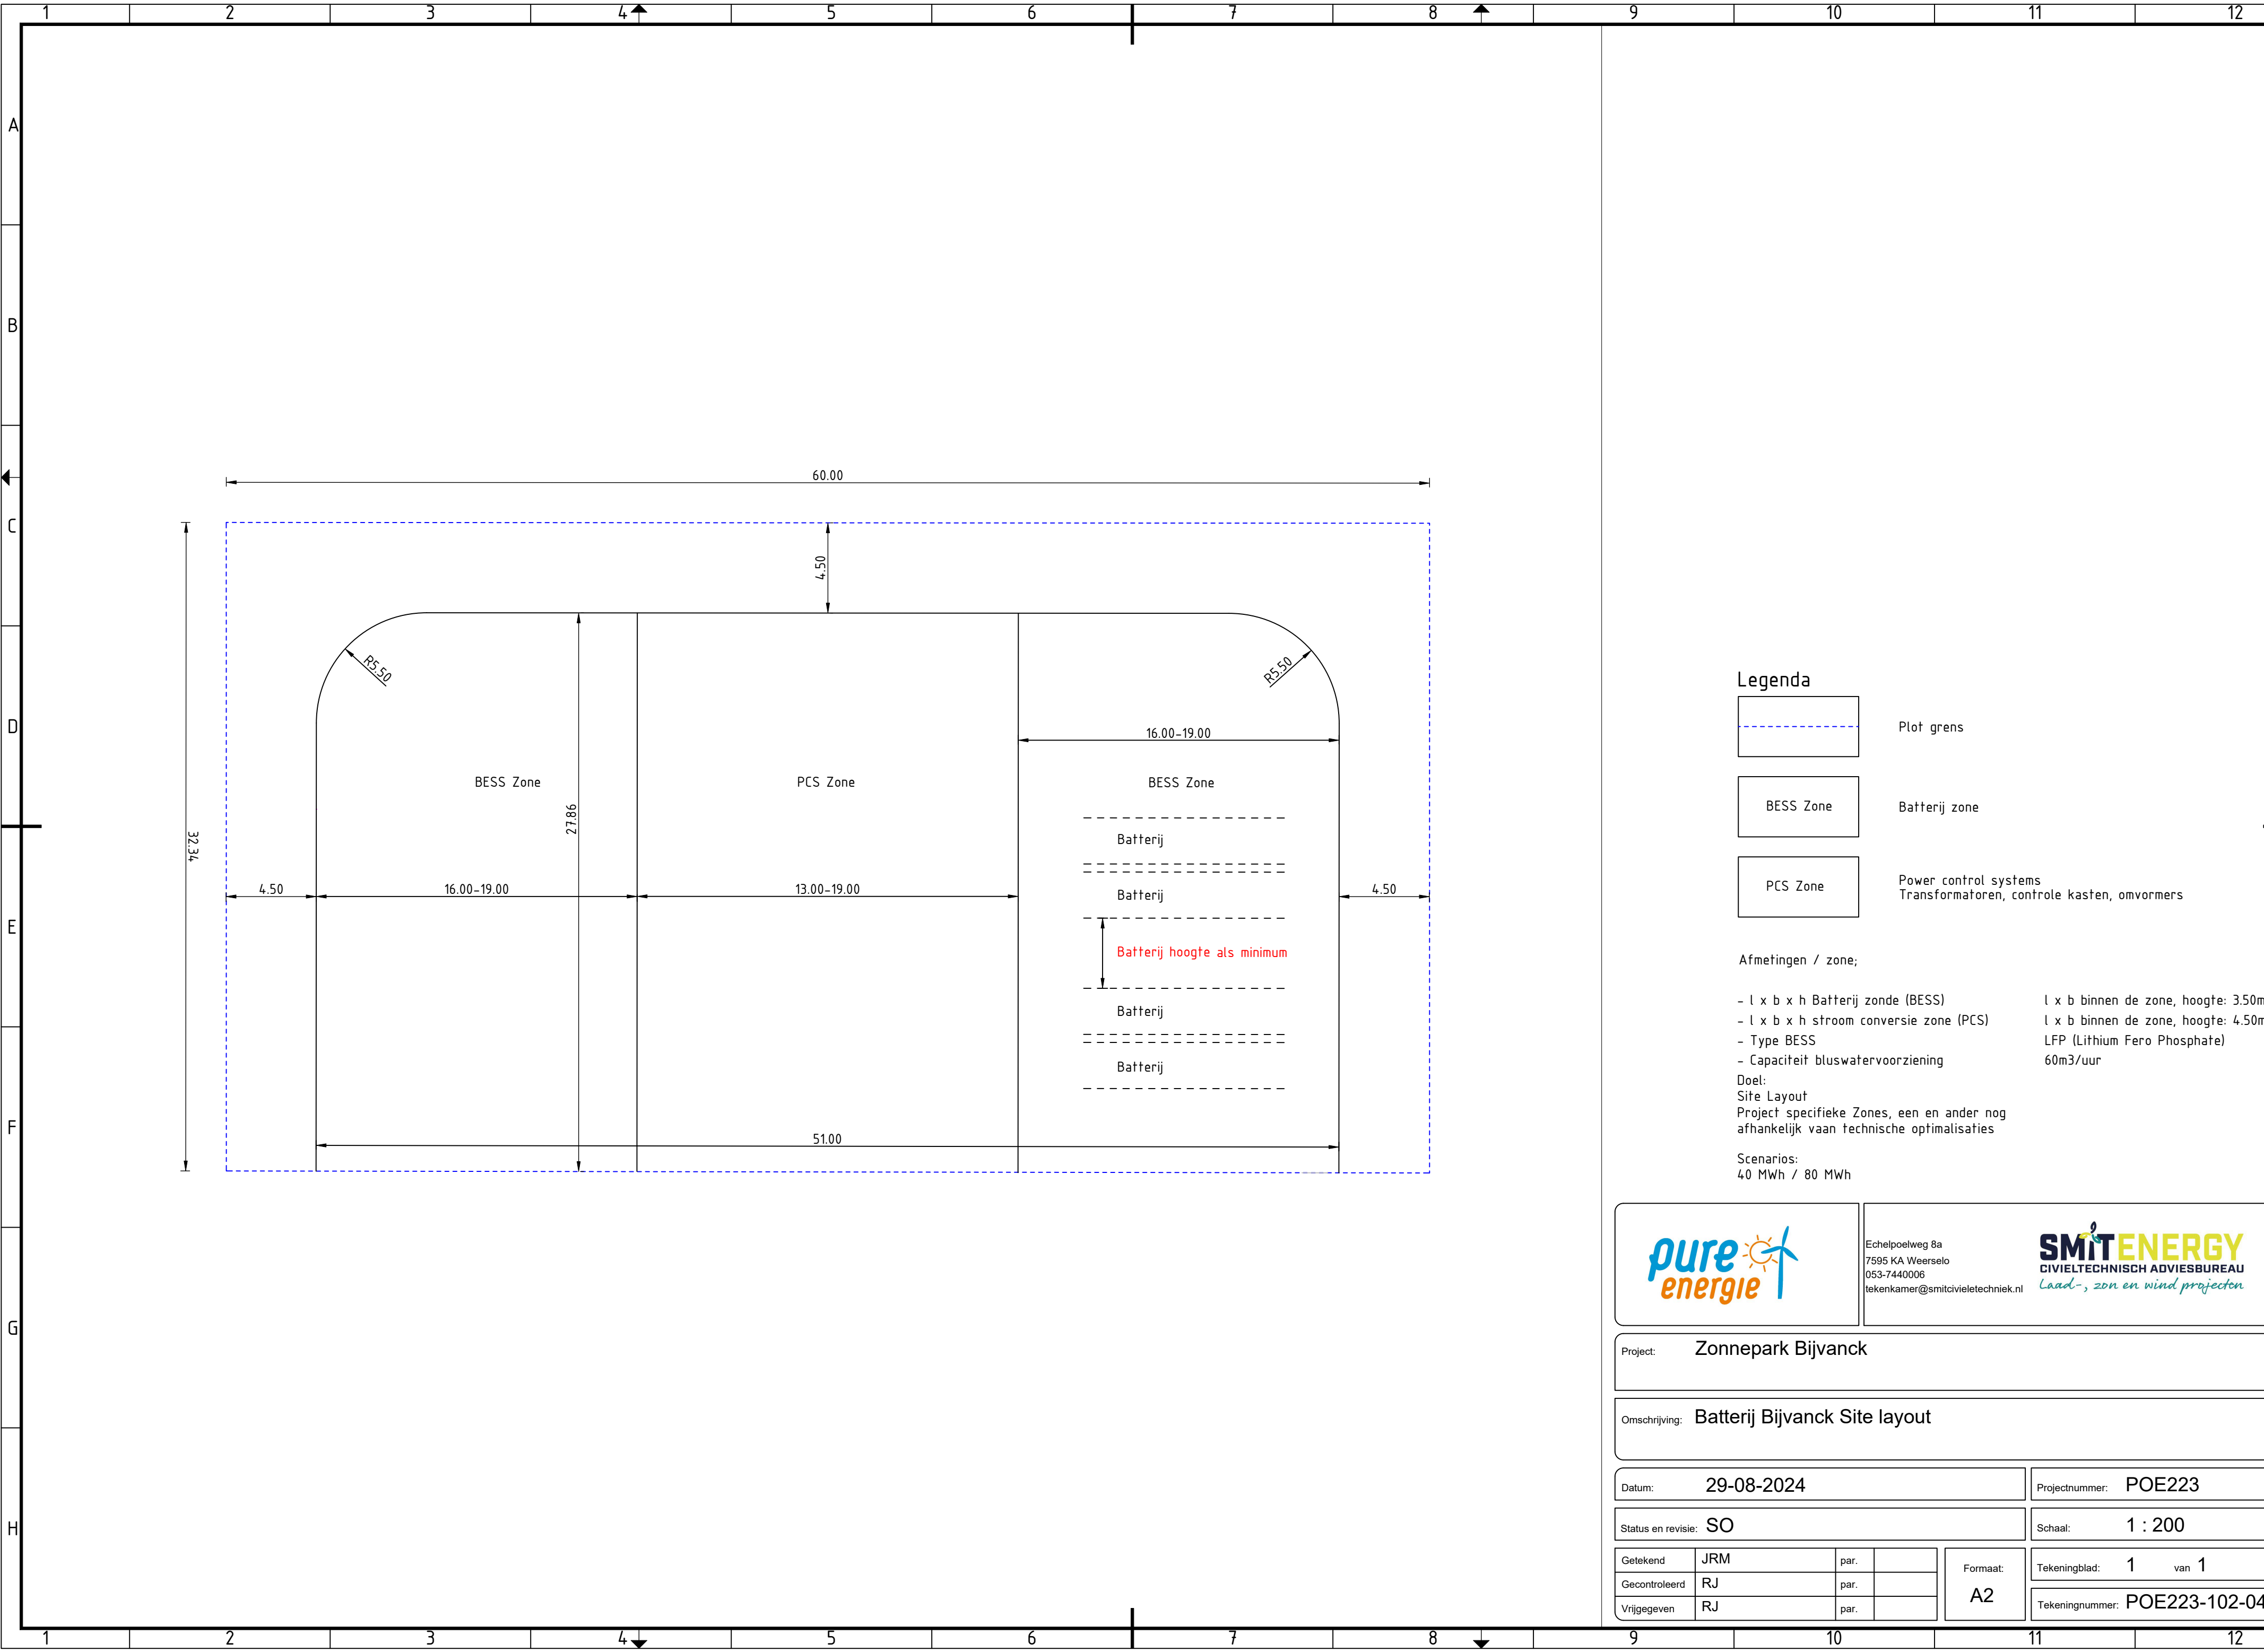

Legenda

- Plot grens
- BESS Zone

Batterij zone
- PCS Zone

Power control systems
Transformatoren, controle kasten, omvormers

Afmetingen / zone;

- l x b x h Batterij zonde (BESS)

- l x b binnen de zone, hoogte: 3.50m
- l x b x h stroom conversie zone (PCS)

- l x b binnen de zone, hoogte: 4.50m
- Type BESS

LFP (Lithium Fero Phosphate)
- Capaciteit bluswatervoorziening

60m3/uur

Doel:
Site Layout
Project specifieke Zones, een en ander nog
afhankelijk van technische optimalisaties

Scenarios:
40 MWh / 80 MWh

Echelpoelweg 8a
7595 KA Weerselo
053-7440006
tekenkamer@smitcivieletechniek.nl

CIVIELTECHNISCH ADVIESBUREAU
Laad-, zon en wind projecten

Project: Zonnepark Bijvanck

Omschrijving: Batterij Bijvanck Site layout

Datum:	29-08-2024	Projectnummer:	POE223
Status en revisie:	SO	Schaal:	1 : 200
Getekend	JRM	par.	
Gecontroleerd	RJ	par.	
Vrijgegeven	RJ	par.	
Formaat:	A2	Tekeningblad:	1 van 1
		Tekeningnummer:	POE223-102-04