


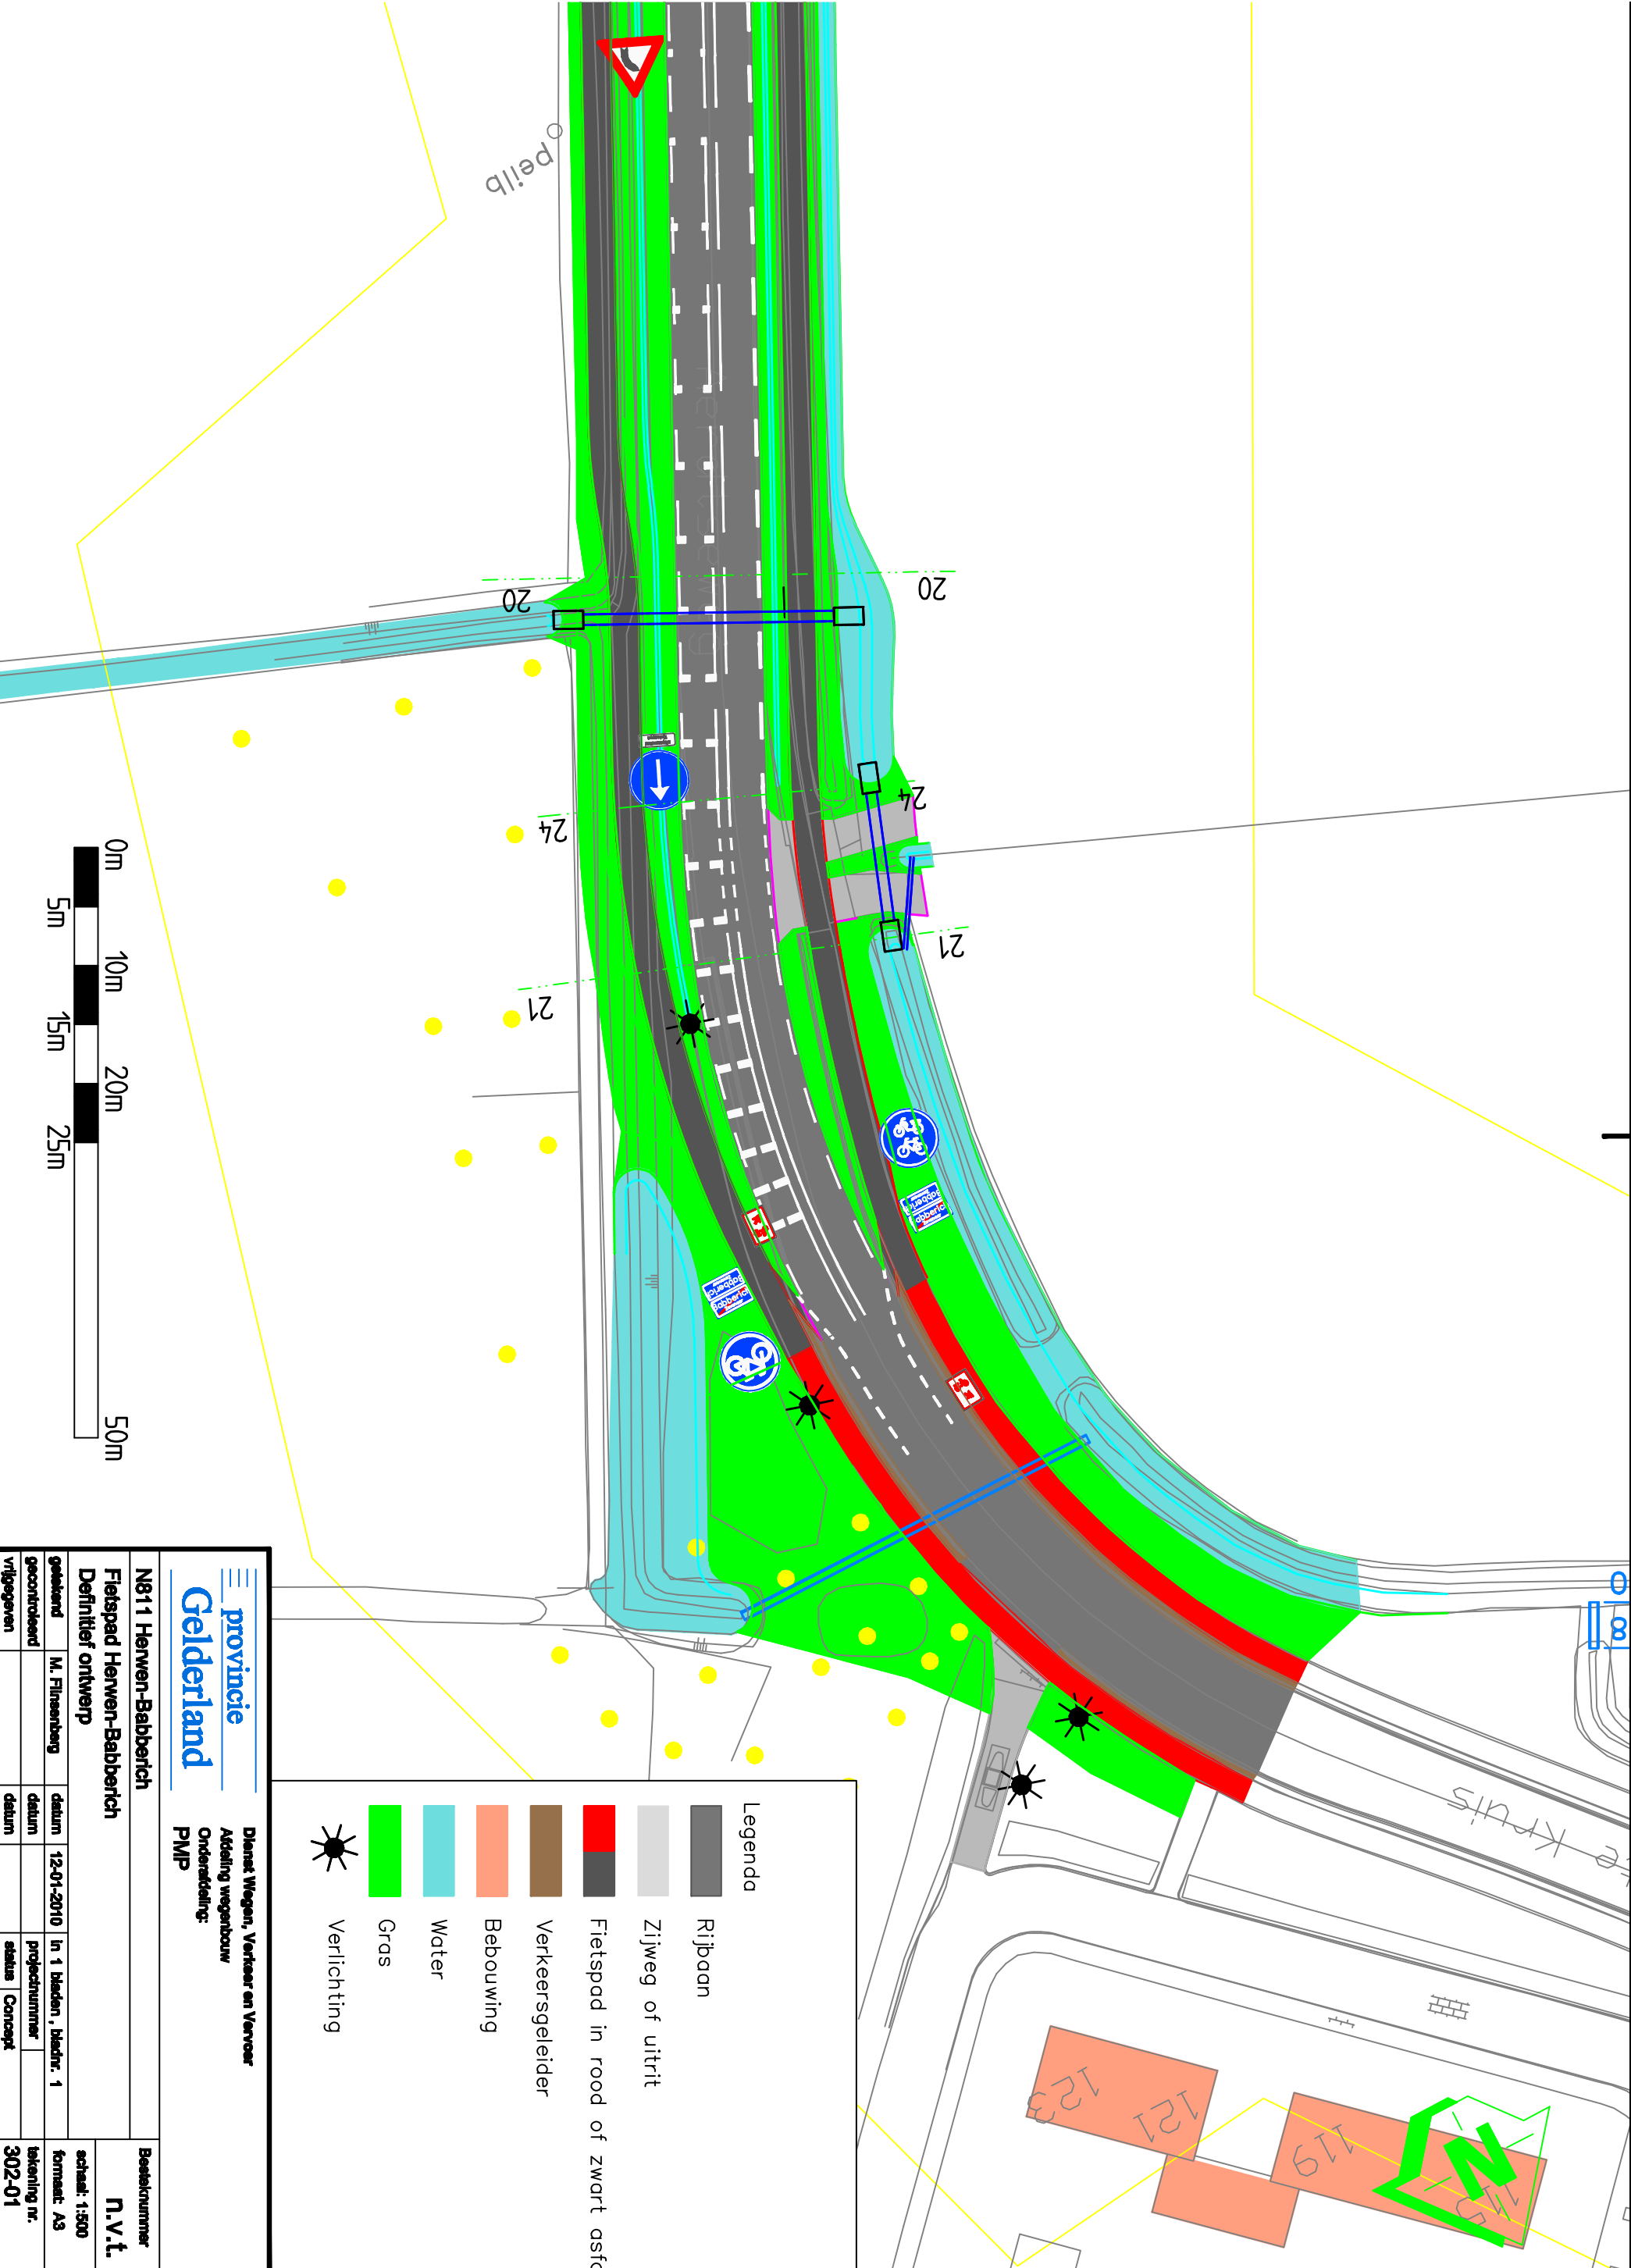

provincie Gelderland				Dienst Wegen, Verkeer en Vervoer Afdeling wegenbouw Onderafdeling: PMP			
N81 1 Henwen-Babberich				Beleidsnummer n.v.t.			
Fietspad Henwen-Babberich				schaal: 1:500			
Definitief ontwerp				tekening nr. 302-01			
getekend	M. Filzenberg	datum	12-01-2010	In 1 blad(n), bladnr. 1	projectnummer		
gecontroleerd		datum					
vrijgegeven		datum			status	Concept	