
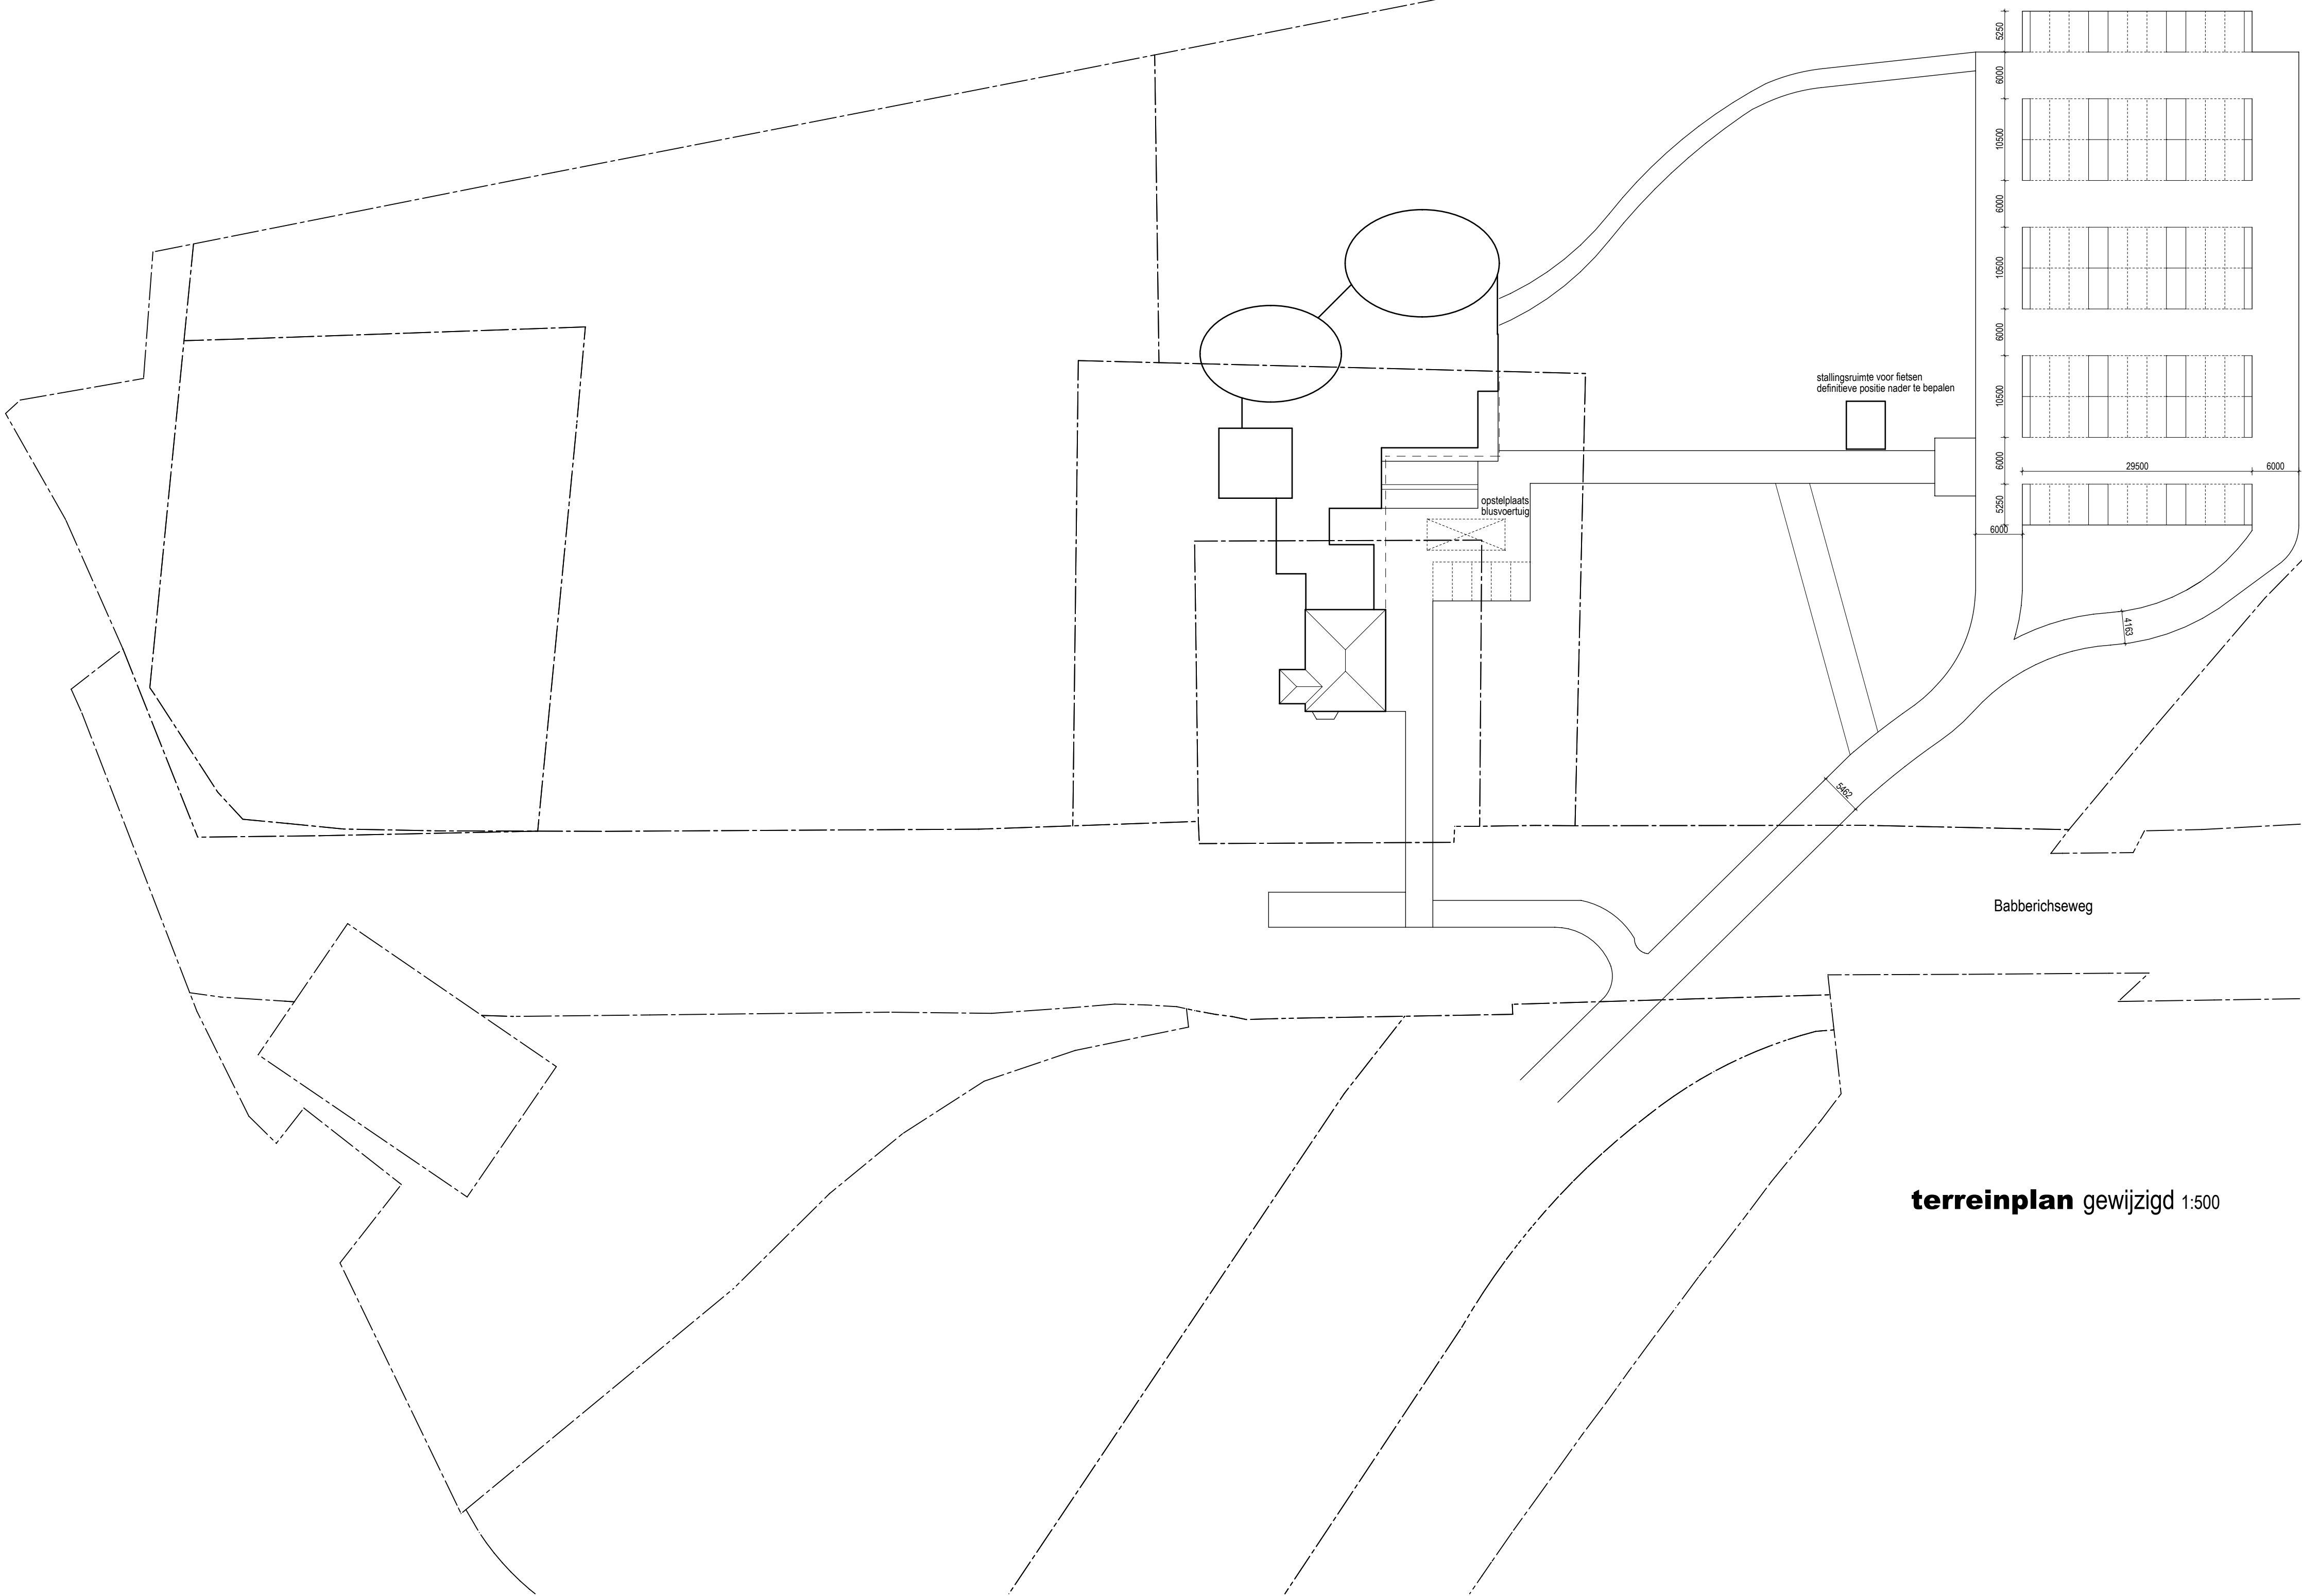


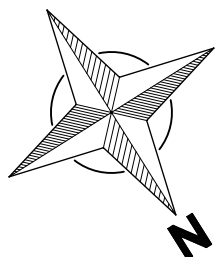

terreinplan gewijzigd 1:500

MATEN IN HET WERK CONTROLEREN !!!

HOUT, BETON en STAALCONSTRUCTIES
volgens BEREKENING CONSTRUCTEUR

onderdeel:	terreinplan		blad:	BA-11	werknr.:	17144
project:	Plan tot verbouw c.q. nieuwbouw van een crematorium aan de Babberichseweg 4 te Zevenaar					
opdrachtgever:	Dhr. R. van Haften, Lammerenhof 13, 6902 BB Zevenaar					
architect:	Stephan Roelvink	getekend:	Jos van Uum	schaal:	1:500	gewijzigd: 11-07-2018
				datum:	11-06-2018	
				formaat:	A1	
DUOPLAN DOETINCHEM ARCHITECTEN BNA Wilhelminastraat 129, 7001 GV Doetinchem tel. (0314) 33 56 39 info@duoplan-architecten.nl www.duoplan-architecten.nl				bestemd:		AANVRAAG
				Deze tekening blijft ons eigendom. Deze mag zonder schriftelijke toestemming niet gebruikt, verspreid of aan derden ter beschikking worden gesteld.		