


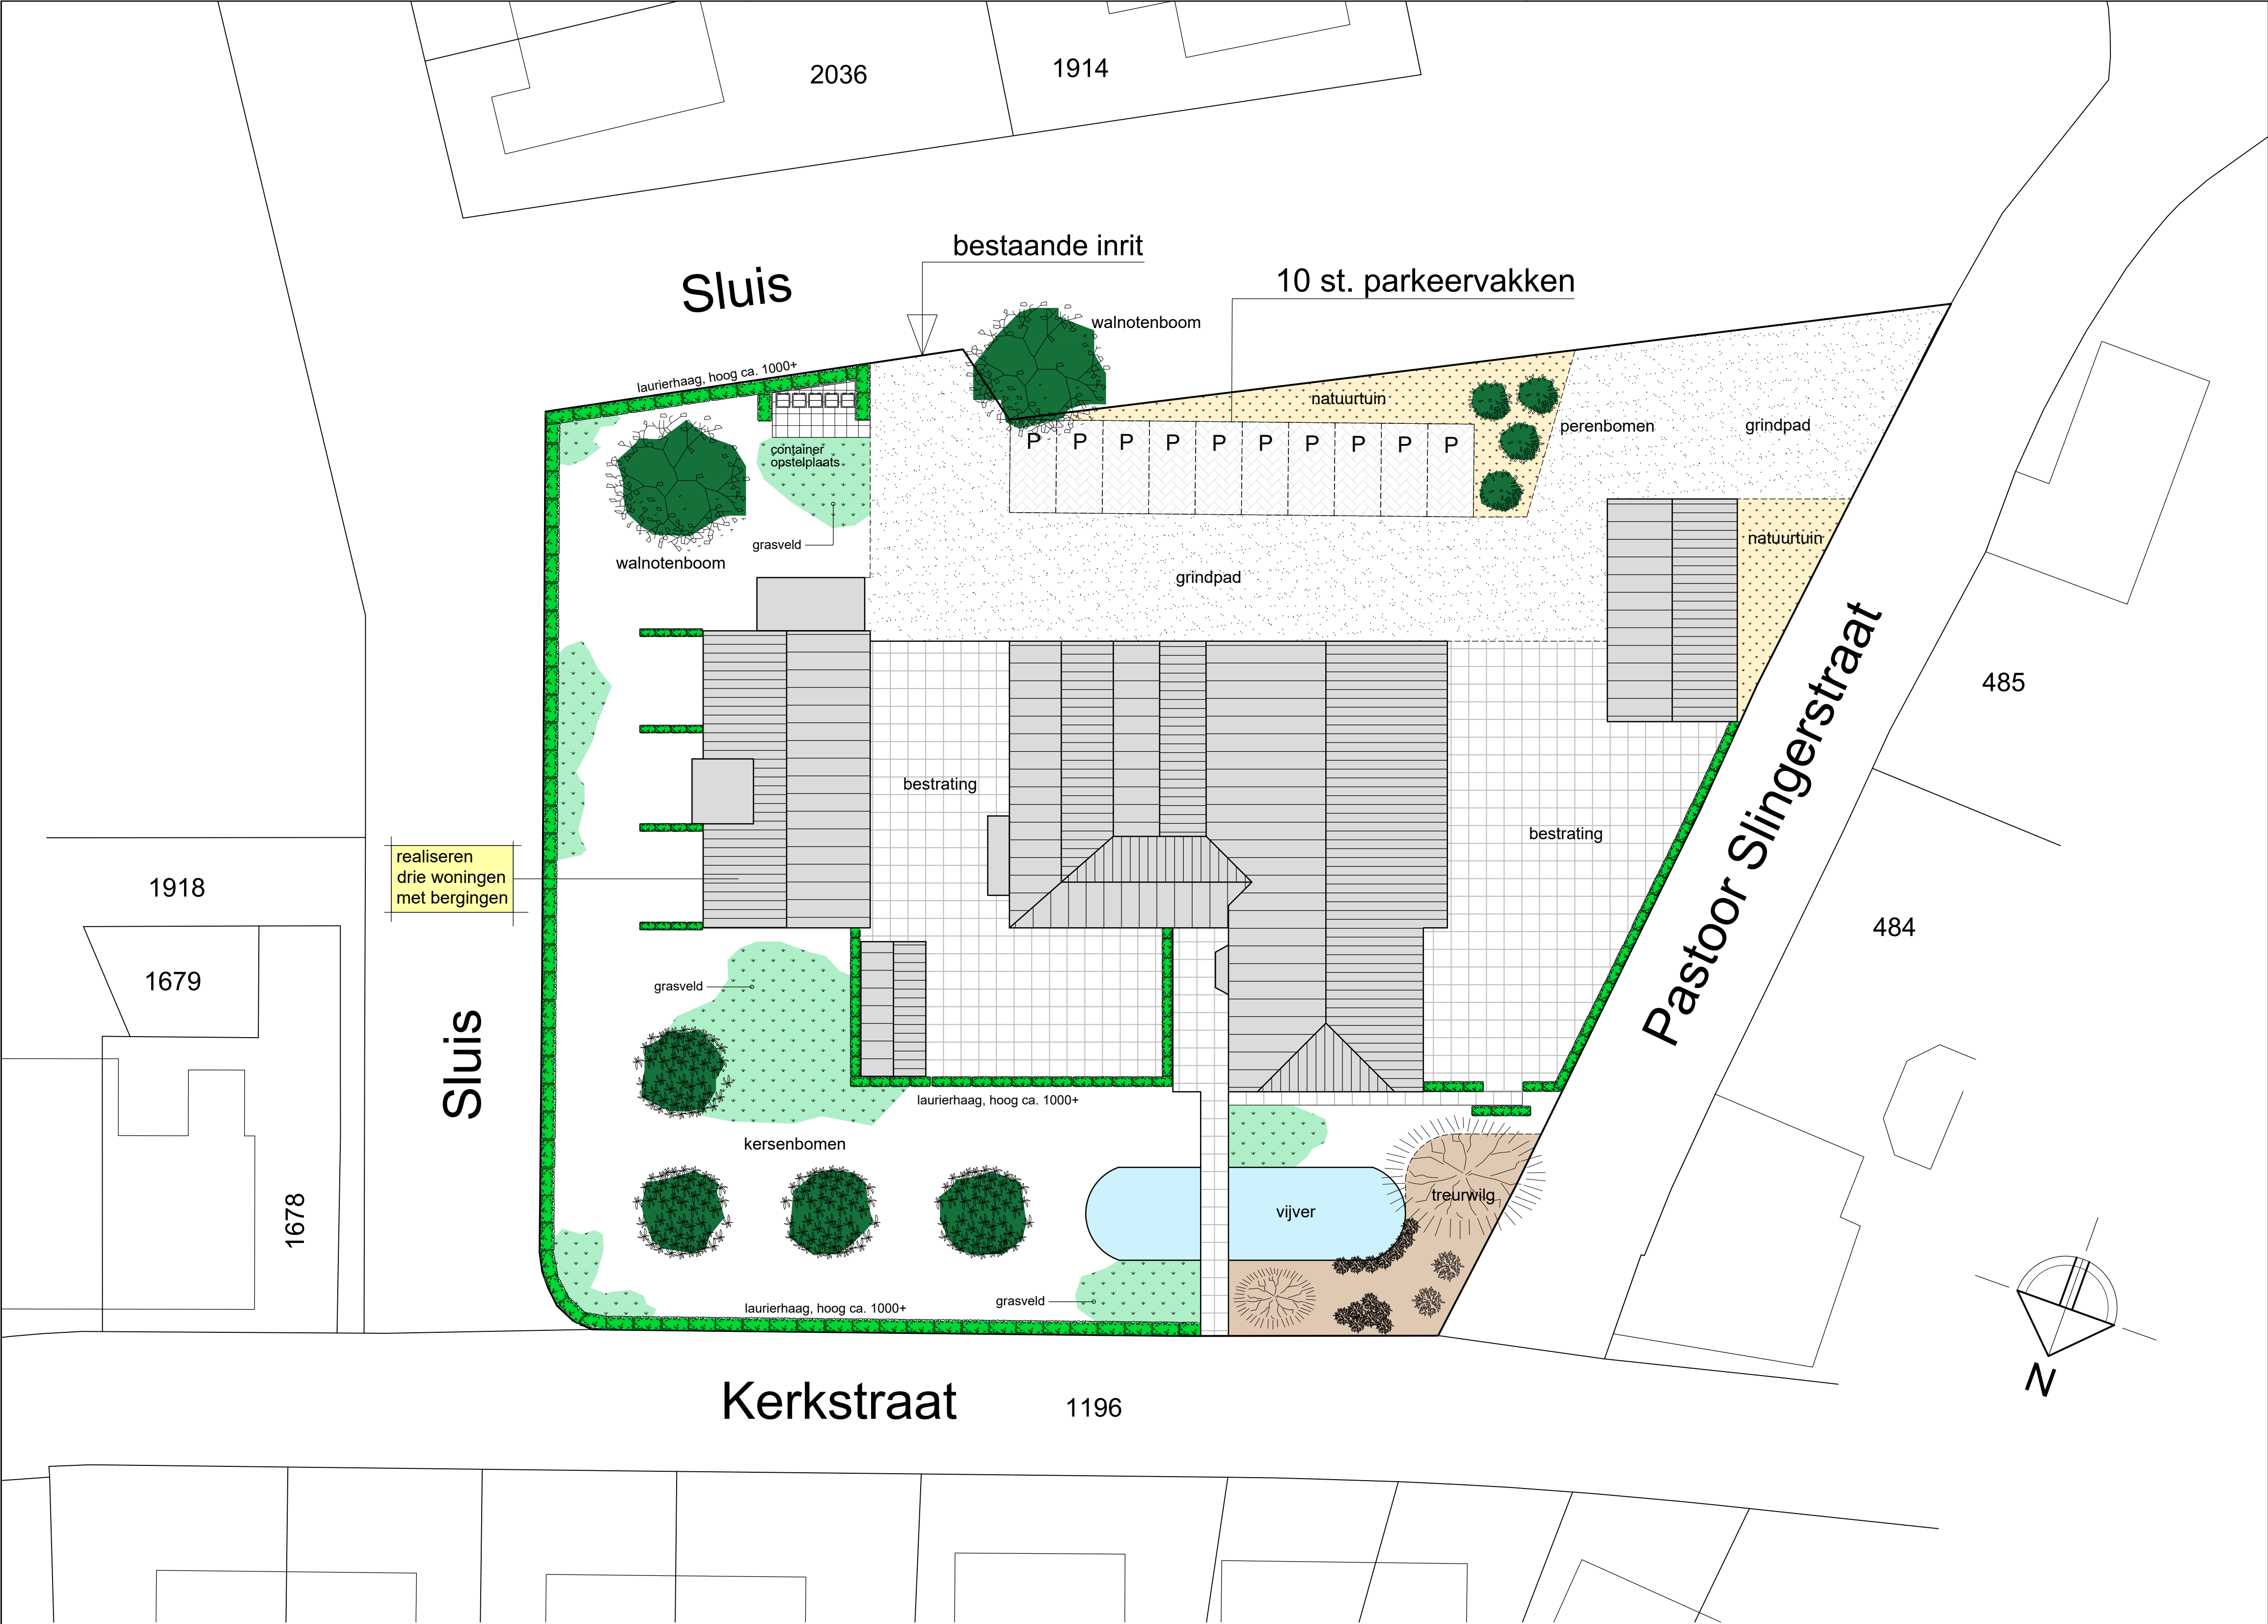

Situatie:

Kad. bek. gem. Bahr en Lathum
Sektie E, nr. 1674 en 1676
Gelegen aan de Kerkstraat te Giesbeek
Schaal: 1 : 500

Project: Realisatie drie woningen te Giesbeek			Gewijzigd:	
Onderdeel: Landschapsplan			A	
Schaal: 1:200			B	
Getekend: 25-07-2022			C	
Opdrachtgever: Mevr. K. Koch			D	
Kerkstraat 25			E	
6987 AA Giesbeek			Werknr: 21-0014	
06 - 10 03 79 19			Bladnr: T-01	