Bijlage 1 Voorwaardelijke verplichting

Landschappelijke inpassing Beekseweg 42a Babberich

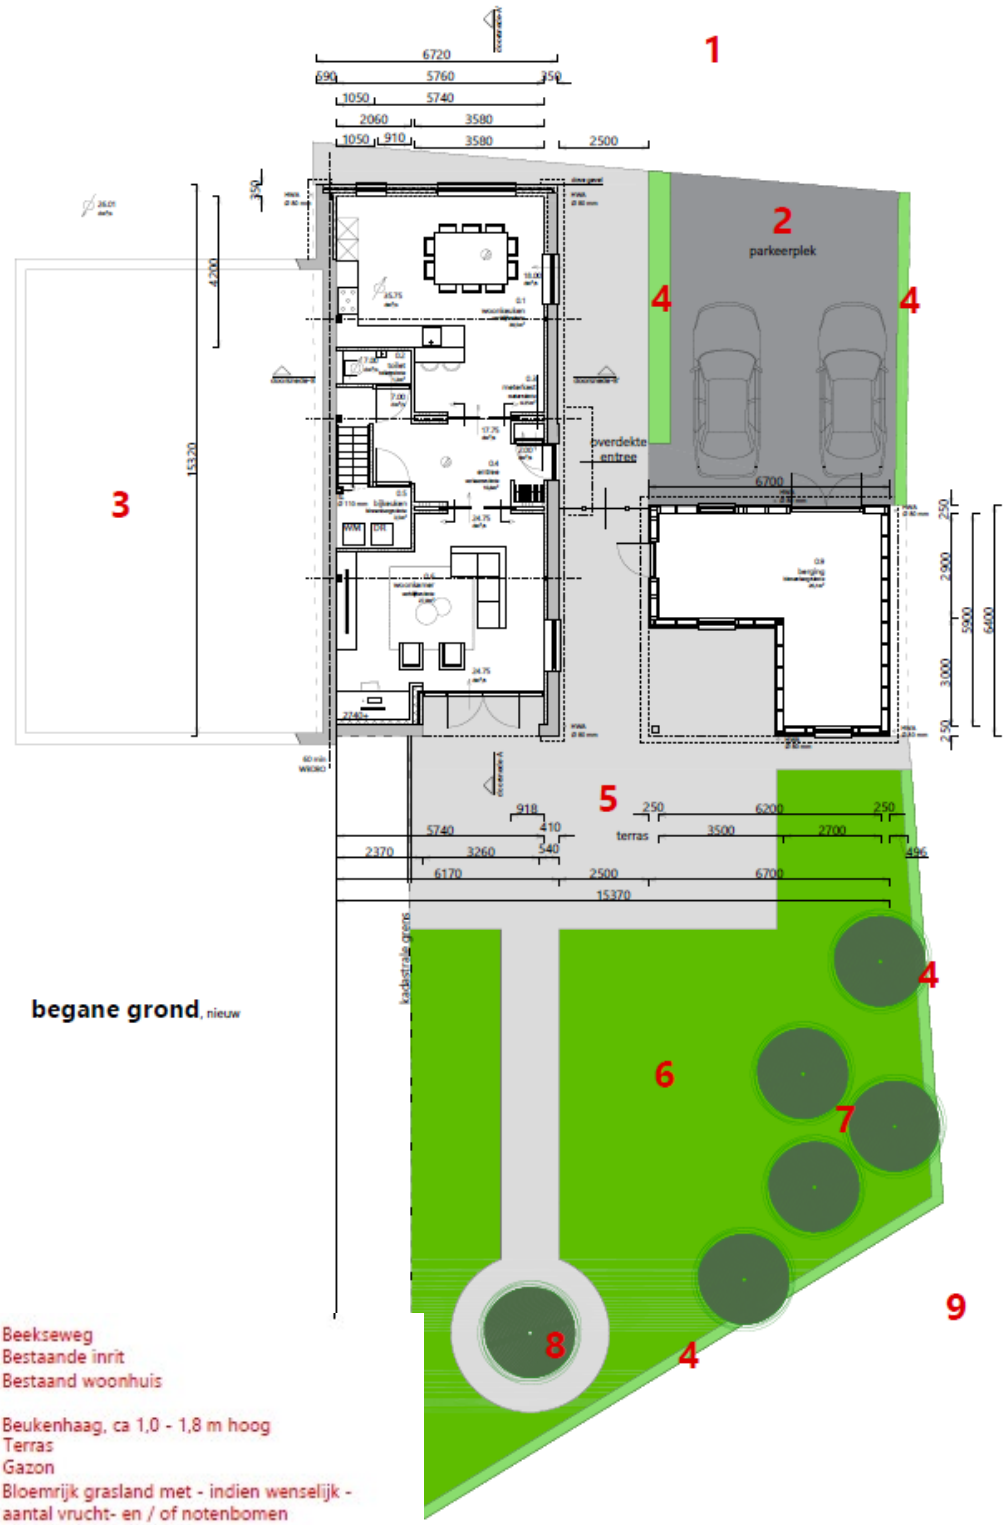

1 Beekseweg
2 Bestaande inrit
3 Bestaand woonhuis

4 Beukenhaag, ca 1,0 - 1,8 m hoog
5 Terras
6 Gazon
7 Bloemrijk grasland met - indien wenselijk - aantal vrucht- en / of notenbomen
8 vrucht- of notenboom
9 Kwartiersedijk

* *De aangegeven posities van het groen is indicatief, in het veld wordt de exacte positie bepaald. In het veld staan her en der bomen; deze blijven gespaard.*