



VERKENNEND ONDERZOEK ASBEST IN
BODEM

BREEGRAVEN 101-115

TE WARNSVELD



Bodem



Rapportage verkennend onderzoek asbest in bodem

Breegraven 101-115 te Warnsveld

Opdrachtgever	Ons Huis Apeldoorn Postbus 24 7300 AA Apeldoorn
Rapportnummer	14691.009
Versienummer	D1
Status	Eindrapportage
Datum	6 juli 2021
Vestiging	Gelderland Fabriekstraat 19c 7005 AP Doetinchem 088 - 5001600 doetinchem@econsultancy.nl
Opsteller	
Paraaf	
Kwaliteitscontrole	
Paraaf	



Kwaliteitszorg

Econsultancy is lid van de Vereniging Kwaliteitsborging Bodembeheer (VKB). De VKB is een vereniging van bodemadvies- en -onderzoeksbureaus en heeft als doel kwaliteitsborging en continue verbetering van de dienstverlening van haar leden op het gebied van bodembeheer. Het VKB keurmerk geeft opdrachtgevers de zekerheid dat het uitvoerend bureau werkt conform de eisen die de VKB aan haar leden stelt op het gebied van competenties en integriteit van medewerkers en het toepassen van vigerende normen en onderzoeksprotocollen.

Econsultancy werkt volgens een dynamisch kwaliteits- en milieusysteem, zoals beschreven in het kwaliteits- en milieuhandboek. Ons kwaliteits- en milieusysteem is gecertificeerd volgens de eisen in de NEN-EN-ISO 9001 en NEN-EN-ISO 14001.

Betrouwbaarheid

Dit bodemonderzoek is op zorgvuldige wijze uitgevoerd conform de toepasselijke en van kracht zijnde regelgeving. Een bodemonderzoek wordt in zijn algemeenheid echter uitgevoerd door het steekproefsgewijs bemonsteren van de bodem, waardoor het, op basis van de resultaten van een bodemonderzoek, onmogelijk is garanties af te geven ten aanzien van de milieuhygiënische bodemkwaliteit. Daarnaast betreft het bodemonderzoek een momentopname. Econsultancy accepteert op voorhand geen aansprakelijkheid ten aanzien van mogelijke beslissingen die de opdrachtgever naar aanleiding van het door Econsultancy uitgevoerde bodemonderzoek neemt.

In dit kader dient ook opgemerkt te worden dat geraadpleegde bronnen niet altijd zonder fouten en volledig zijn. Daar Econsultancy voor het verkrijgen van historische informatie afhankelijk is van deze bronnen, kan Econsultancy niet instaan voor de juistheid en volledigheid van deze informatie.

INHOUDSOPGAVE

1	INLEIDING	1
2	AFBAKENING ONDERZOEKSLOCATIE	2
3	MILIEUHYGIËNISCH VOORONDERZOEK BODEM.....	2
3.1	Geraadpleegde bronnen.....	2
3.2	Historisch en huidig gebruik onderzoekslocatie	3
3.3	Toekomstige situatie	3
3.4	Calamiteiten	3
3.5	Uitgevoerd(e) bodemonderzoek(en) op de onderzoekslocatie	3
3.6	Aangrenzende terreindelen/percelen	4
3.7	Terreininspectie	4
3.8	Informatie asbest	4
3.9	Bodemopbouw en geohydrologie	4
4	CONCLUSIES MILIEUHYGIËNISCH VOORONDERZOEK BODEM (ONDERZOEKSOPZET)	5
5	VELDWERK.....	5
5.1	Algemeen.....	5
5.2	Grondonderzoek	6
5.2.1	Visuele inspectie toplaag/maaiveld op asbest	6
5.2.2	Uitvoering veldwerk	6
5.2.3	Algemene bodemopbouw en visuele inspectie opgegraven materiaal	6
6	LABORATORIUMONDERZOEK	7
6.1	Uitvoering analyses	7
6.2	Toetsingskader	8
6.3	Resultaten.....	8
7	SAMENVATTING, CONCLUSIES EN ADVIES.....	9

BIJLAGEN:

1. - Topografische ligging van de locatie
- 2a. - Locatieschets
- 2b. - Foto's onderzoekslocatie
- 3a. - Bodemprofielen
- 3b. - Foto's asbestinspectiegaten, opgegraven en gezeefd materiaal
4. - Analysecertificaten

1 INLEIDING

Ons Huis Apeldoorn heeft Econsultancy opdracht verleend voor het uitvoeren van een verkennend onderzoek asbest in bodem op de locatie Breegraven 101-115 te Warnsveld.

Het bodemonderzoek is uitgevoerd in het kader van de voorgenomen sloop en nieuwbouw op de onderzoekslocatie.

Aanleiding voor het onderzoek is het aantreffen van zintuiglijke bijmenging met puin bij een verkennend bodemonderzoek ter plaatse van nummers 101-103 (in 2006 afgebroken; Econsultancy, rapportnummer 12045470, d.d. 31 mei 2012) en het verkennend bodemonderzoek ter plaatse van Breegraven 105-115 (Econsultancy, rapportnummer 15055563, d.d. 24 juni 2015).

Daarnaast is er een druppelzone van een schuurtje met een dak van asbestverdachte golfplaten aanwezig. Deze wordt separaat onderzocht.

Het verkennend onderzoek asbest in bodem heeft tot doel om na te gaan of de verdenking van verontreiniging van de bodem met asbest terecht is en (zo nodig) een indicatieve uitspraak te doen over het asbestgehalte in de bodem. Op basis van de resultaten wordt bepaald of er milieuhygiënische belemmeringen zijn voor de voorgenomen sloop en nieuwbouw op de onderzoekslocatie.

Het milieuhygiënisch vooronderzoek bodem is verricht conform de NEN 5725:2017 "Bodem - Landbodem - Strategie voor het uitvoeren van milieuhygiënisch vooronderzoek". Het verkennend onderzoek asbest in bodem is uitgevoerd conform de NEN 5707+C1:2016/C2:2017 "Bodem - Inspectie en monsterneming van asbest in bodem en partijen grond".

Het veldwerk en de bemonstering zijn uitgevoerd onder certificaat op grond van de BRL SIKB 2000 "Veldwerk bij milieuhygiënisch bodem- en waterbodemonderzoek", protocollen 2001 en 2018. De visuele inspectie is uitgevoerd door medewerkers, die gekwalificeerd zijn voor het protocol 2018 van de BRL SIKB 2000.

De resultaten met betrekking tot bodem zijn getoetst aan het toetsingskader uit de Circulaire bodemsanering. Voor de specifieke toetsing wordt verwezen naar paragraaf 6.2.

Econsultancy is onder meer gecertificeerd voor de protocollen 2001 en 2018 van de BRL SIKB 2000. In dat kader verklaart Econsultancy geen eigenaar van de onderzoekslocatie te zijn of te worden.

2 AFBAKENING ONDERZOEKSLOCATIE

Het milieuhygiënisch vooronderzoek bodem omvat de onderzoekslocatie en de direct hieraan grenzende percelen en/of terreindelen binnen een afstand van 25 meter.

De onderzoekslocatie ($\pm 2.500 \text{ m}^2$) is gelegen aan de Breegraven 101-115 te Warnsveld (zie bijlage 1).

De onderzoekslocatie is kadastraal bekend gemeente Warnsveld, sectie I, nummer 4059.

Volgens het Actueel Hoogtebestand Nederland bevindt het maaiveld zich op een hoogte van circa 9,0 m +NAP en zijn de coördinaten van het midden van de onderzoekslocatie $X = 212.560$, $Y = 461.365$.

3 MILIEUHYGIËNISCH VOORONDERZOEK BODEM

3.1 Geraadpleegde bronnen

Voorafgaand aan de uitvoering van de veldwerkzaamheden is een milieuhygiënisch vooronderzoek bodem uitgevoerd op basis van de NEN 5725. Dit onderzoek is in een eerder stadium uitgevoerd (Econsultancy, rapportnummer 14691.001, d.d. 15 maart 2021). In dit onderzoek is gebruik gemaakt van het destijds uitgevoerde vooronderzoek. Daarnaast zijn nog eventuele aanvullende bronnen geraadpleegd. In tabel 1 zijn de in het kader van het milieuhygiënisch vooronderzoek bodem geraadpleegde bronnen weergegeven. Van de locatie en de directe omgeving zijn uit verschillende informatiebronnen gegevens verzameld over het historische, huidige en toekomstige gebruik, eventuele calamiteiten, eventueel eerder uitgevoerde bodemonderzoeken, de bodemopbouw en geohydrologie, verhardingen, kabels en leidingen.

Tabel 1. Geraadpleegde bronnen

Onderdeel	Bron
Historisch, huidig en toekomstig gebruik	Opdrachtgever (contactpersoon: [REDACTED], d.d. 10 december 2020)
Bouw-/milieudossier, ondergrondse tanks, calamiteiten, eerder uitgevoerd bodemonderzoek	Gemeente Zutphen (contactpersoon: [REDACTED]), d.d. 3 maart 2021
Locatiegegevens van internet: - historisch topografisch kaartmateriaal - basisregistratie grootschalige topografie - kadastrale gegevens - hoogtekartaal - luchtfoto's - Google streetview - provinciale bodeminformatie - bodemopbouw - geo(hydro)logie - kabels en leidingen	www.topotijdreis.nl www.pdok.nl www.kadaster.nl www.ahn.nl webservices.gbo-provincies.nl/lufo/services/wms maps.google.nl www.bodemloket.nl maps.bodemdata.nl www.dinoloket.nl www.kadaster.nl/klic-wion
Terreininspectie	Uitgevoerd door medewerker Econsultancy, d.d. 3 maart 2021

3.2 Historisch en huidig gebruik onderzoekslocatie

Uit historisch kaartmateriaal uit de periode tot omstreeks 1920 blijkt dat de onderzoekslocatie zich in agrarisch gebied bevond. De weg Breegraven was destijds de doorgaande weg tussen Warnsveld en Vierakker. Vanaf omstreeks 1920 is er bebouwing aanwezig aan de overkant van de weg. In de jaren '60 van de vorige eeuw is ook de huidige onderzoekslocatie bebouwd met vier blokken van twee onder één kap woningen. In de daarop volgende jaren is de omliggende wijk ontwikkeld.

Op het meest noordelijk gelegen gedeelte van het perceel is ook een twee onder één kapwoning aanwezig geweest. Deze bebouwing (101-103) is omstreeks 2006 afgebroken. De overige woonhuizen zijn nog aanwezig (105-115)

De omliggende terreindelen zijn in gebruik als tuin en gedeeltelijk verhard met tegels, klinkers en asfalt. Daarnaast zijn er op vrijwel alle percelen bijgebouwen aanwezig. Op een gedeelte van deze bijgebouwen bestaat de dakbedekking uit asbestverdachte golfplaten. Deze daken zijn niet voorzien van een dakgoot. Eén van de druppelzones bevindt zich op de onderzoekslocatie en is onverhard. De overige druppelzones zijn voorzien van een verharding.

Op Breegraven 111 is een voormalige groothandel in minerale olieproducten (geen brandstoffen) gevestigd geweest. Gezien het gebruik van de locatie is het waarschijnlijk dat het hier ging om een kantoor- of postadres. Verdere gegevens hierover zijn niet bekend.

Voor zover bij de opdrachtgever en de gemeente Zutphen bekend heeft er op de onderzoekslocatie nimmer opslag van oliehoudende producten in ondergrondse of bovengrondse tanks plaatsgevonden.

In bijlage 2a is de huidige situatie op een locatieschets weergegeven. Bijlage 2b bevat enkele foto's van de onderzoekslocatie.

3.3 Toekomstige situatie

De initiatiefnemer is voornemens de huidige bebouwing op de locatie af te breken en nieuwe woningen te bouwen.

3.4 Calamiteiten

Voor zover bij de opdrachtgever bekend hebben zich op de onderzoekslocatie in het verleden geen calamiteiten met een bodembedreigend karakter voorgedaan. Ook uit informatie van de gemeente Zutphen blijkt niet, dat er zich in het verleden bodembedreigende calamiteiten hebben voorgedaan.

3.5 Uitgevoerd(e) bodemonderzoek(en) op de onderzoekslocatie

Op de onderzoekslocatie zijn twee bodemonderzoeken uitgevoerd.

Op het terrein van Breegraven 101-103 is in 2012 een bodemonderzoek uitgevoerd (Econsultancy, rapportnummer 12045470, d.d. 31 mei 2012). In de bovengrond zijn lokaal zwakke tot matige bijmengingen met puin en/of kolengruis waargenomen. De met puin en kolengruis verontreinigde bovengrond is licht verontreinigd met kwik, lood en PAK. In de ondergrond zijn geen verontreinigingen aangetoond. Het grondwater is licht verontreinigd met molybdeen en nikkel.

Op het terrein van Breegraven 105-115 is in 2015 een aanvullend bodemonderzoek uitgevoerd (Econsultancy, rapportnummer 15055563, d.d. 24 juni 2015). In de bovengrond is plaatselijk een zwakke bijmenging met kolengruis waargenomen. De bovengrond was over de gehele locatie licht verontreinigd met kwik, lood, zink, PAK en lokaal PCB. De ondergrond is licht verontreinigd met lood en kwik. Het grondwater is licht verontreinigd met barium.

3.6 Aangrenzende terreindelen/percelen

In hoofdstuk 3 zijn de geraadpleegde informatiebronnen voor de omliggende terreindelen en aangrenzende percelen binnen 25 meter van de onderzoekslocatie opgenomen. Aan de noordzijde van de onderzoekslocatie bevindt zich de Warnsveldse schooltuin. In westelijke en zuidelijke richting grenst de onderzoekslocatie aan de openbare wegen Dahliapad en Breegraven. Aan de overzijde van deze straten liggen woonhuizen met siertuinen. Tegenover het zuidwestelijke deel van de onderzoekslocatie ligt een supermarkt met een parkeerplaats. In oostelijke richting grenst de onderzoekslocatie aan woonhuizen met bijbehorende siertuinen.

Van de aangrenzende percelen zijn geen bodemonderzoeksgegevens bekend.

Uit de verzamelde informatie blijkt, dat er vanuit de omliggende percelen geen grensoverschrijdende verontreinigingen te verwachten zijn.

3.7 Terreininspectie

Op 3 maart 2021 is er een terreininspectie uitgevoerd. Deze is gericht op de identificatie van bronnen, die mogelijk hebben geleid of kunnen leiden tot een grond- en/of grondwaterverontreiniging.

De tijdens de terreininspectie aangetroffen situatie komt overeen met de locatiegegevens, zoals deze zijn opgenomen in hoofdstuk 3.2.

3.8 Informatie asbest

Voor onderhavige onderzoekslocatie geldt dat geen gegevens bekend zijn met betrekking tot een asbestverontreiniging en dat de kans op aanwezigheid van een asbestverontreiniging als klein is ingeschat.

3.9 Bodemopbouw en geohydrologie

De onderzoekslocatie ligt volgens de bodemkaart van Nederland in een niet-gekarteerd gebied. De dichtstbijzijnde kaartenheid betreft een veldpodzolgrond, die volgens de Stichting voor Bodemkartering voornamelijk is opgebouwd uit leemarm en zwak lemig fijn zand. De afzettingen, waarin deze bodem is ontstaan, behoren geologisch gezien tot de Formatie van Boxtel.

De gemiddelde stand van het freatisch grondwater bedraagt $\pm 6,0$ m +NAP, waardoor het grondwater zich op $\pm 3,0$ m -mv zou bevinden. Het water van het eerste watervoerend pakket stroomt volgens de isohypsenkaart van de Dienst Grondwaterverkenning van TNO in westelijke richting.

Er liggen geen pompstations in de buurt van de onderzoekslocatie die van invloed zouden kunnen zijn op de grondwaterstroming ter plaatse van de onderzoekslocatie.

De onderzoekslocatie ligt niet in een grondwaterbeschermings- en/of grondwaterwingsgebied.

4 CONCLUSIES MILIEUHYGIËNISCH VOORONDERZOEK BODEM (ONDERZOEKSOPZET)

Deellocatie A: druppelzone schuurtje achter Breegraven 105 (NEN 5707)

Uit het milieuhygiënisch vooronderzoek bodem blijkt dat er sprake is van voormalige en/of huidige bodembelasting op de locatie, waardoor het vermoeden van bodemverontreiniging aanwezig is. Dit in verband met de aanwezigheid van een druppelzone. De kern van de verwachte verontreiniging is duidelijk. De verwachte verontreinigende stoffen voor deze situatie zijn hechtgebonden en niet-hechtgebonden asbest.

Op basis van het milieuhygiënisch vooronderzoek bodem is geconcludeerd, dat de onderzoekslocatie onderzocht dient te worden volgens de strategie voor een "verdachte locatie met plaatselijk bodembelasting en met een duidelijke verontreinigingskern" (VEP). Het doel van het onderzoek in deze situatie is vast te stellen of de vooronderstelde verontreinigingskern ook daadwerkelijk aanwezig is en in hoeverre de bepalingsgrens wordt overschreden.

Deellocatie B: gehele terrein (NEN 5707)

Uit het milieuhygiënisch vooronderzoek bodem blijkt dat er sprake is van voormalige en/of huidige bodembelasting op de locatie, waardoor het vermoeden van bodemverontreiniging aanwezig is. Dit in verband met de bij de voorgaande verkennende bodemonderzoeken aangetroffen bijmenging met puin. Verwacht wordt, dat er verspreid over de locatie wisselende gehalten aan verontreinigende stoffen voorkomen. De verwachte verontreinigende stoffen voor deze situatie zijn hechtgebonden en niet-hechtgebonden asbest.

Op basis van het milieuhygiënisch vooronderzoek bodem is geconcludeerd, dat de onderzoekslocatie onderzocht dient te worden volgens de strategie voor een "verdachte locatie met diffuse bodembelasting en een heterogene verontreiniging op schaal van monsterneming, niet lijnvormig" (VED-HE-NL). Het doel van het onderzoek in deze situatie is vast te stellen of de verdenking al dan niet terecht is en in hoeverre de bepalingsgrens wordt overschreden.

5 VELDWERK

5.1 Algemeen

Tijdens het opstellen van het onderzoeksplan is rekening gehouden met de doelstellingen en de richtlijnen, die geformuleerd zijn in de inleiding. Daarnaast is rekening gehouden met de gegevens voortvloeiend uit het milieuhygiënisch vooronderzoek bodem en de ligging van kabels en leidingen. Bijlage 2a bevat de locatieschets met daarop aangegeven de situering van de asbestinspectiegaten en de boringen. In bijlage 3a zijn de bodemprofielen van de asbestinspectiegaten en de boringen opgenomen. Bijlage 3b bevat enkele foto's van de asbestinspectiegaten en het opgegraven en opgeboorde bodemmateriaal.

Ten behoeve van het onderzoek is de onderzoekslocatie verdeeld in 2 deellocaties. Het totale aantal boringen is overeenkomstig de betreffende onderzoeksstrategieën verdeeld over beide deellocaties. Deellocatie A betreft de druppelzone van de schuur achter Breegraven 105. Deellocatie B betreft de overige terreindelen.

Het veldwerk is uitgevoerd onder kwaliteitsverantwoordelijkheid van de heer J.T. Bouwman. Deze medewerker van Econsultancy staat geregistreerd als ervaren veldwerker voor het protocol 2018 van de SIKB BRL 2000 "Veldwerk bij milieuhygiënisch bodem- en waterbodemonderzoek".

5.2 Grondonderzoek

5.2.1 Visuele inspectie toplaag/maaiveld op asbest

Er zijn op het maaiveld geen asbestverdachte materialen aangetroffen. In tabel 2 zijn enkele algemene gegevens met betrekking tot de visuele inspectie van de toplaag opgenomen.

Tabel 2. *Visuele inspectie toplaag*

Aandachtsgebied	Opmerking
Oppervlakte van geïnspecteerde locatie	2.500 m ²
Conditie toplaag	Droog
Beperkingen van de inspectie	Geen
Weersomstandigheden	Neerslag < 10 mm/dag Zicht > 50 m
Zand, klei/leem en/of veen	Zand
Los of (deels) vastgereden	Los
Geen/matige vegetatie	Geen
Geschatte inspectie-efficiëntie (tabel 2 NEN 5707)	70-90 %
Asbestverdacht materiaal op maaiveld aangetroffen?	Nee

5.2.2 Uitvoering veldwerk

Deellocatie A: druppelzone schuur achter Breegraven 105

In totaal is er met behulp van een schep 1 sleuf gegraven met een afmeting van 100x30 cm tot een diepte van 0,1 m -mv. Van het opgegraven en opgeboorde materiaal is een beschrijving conform de NEN 5104 gemaakt. Het materiaal is in verband met de verdachtheid van de druppelzone op asbest in de fijne fractie niet gezeefd over een 20 mm zeef en zintuiglijk beoordeeld.

Deellocatie B: overige terreindelen

In het totaal zijn er met behulp van een schep 11 gaten gegraven met een afmeting van 30x30 cm tot een diepte van 0,5 m -mv. Vervolgens zijn met behulp van een edelmanboor (diameter 12 cm), 2 boringen tot in de zintuiglijk schone laag geboord tot een maximale diepte van 2,0 m -mv. Van het opgegraven en opgeboorde materiaal is een beschrijving conform de NEN 5104 gemaakt en zijn er grondmonsters genomen over trajecten van ten hoogste 0,5 m, waarbij bodemlagen met verontreinigingskenmerken of een afwijkende textuur separaat bemonsterd zijn. Ten behoeve van het verkennend onderzoek asbest is het opgegraven materiaal gezeefd over een 20 mm zeef en zintuiglijk beoordeeld.

5.2.3 Algemene bodemopbouw en visuele inspectie opgegraven materiaal

De bodem bestaat voornamelijk uit zwak siltig, matig fijn zand. De bovengrond is bovendien zwak humeus.

De bovengrond is plaatselijk zwak baksteen-, beton-, aardewerk-, glas-, metaal- en/of plastichoudend. Visueel is er geen asbest aangetroffen in de grove fractie (> 20 mm).

Tabel 3 geeft een overzicht van de zintuiglijk waargenomen verontreinigingen, die in het opgegraven en opgeboorde materiaal zijn aangetroffen.

Tabel 3. Zintuiglijk waargenomen verontreinigingen

Gat/boring	Einddiepte boring (m -mv)	Traject (m -mv)	Waargenomen verontreinigingen
A01	0,10	0,00 - 0,10	zwak baksteenhoudend, zwak plastichoudend, zwak betonhoudend
B01	0,50	0,00 - 0,50	zwak baksteenhoudend, zwak betonhoudend, zwak glashoudend
B02	0,50	0,00 - 0,50	zwak baksteenhoudend, zwak betonhoudend, zwak glashoudend, zwak metaalhoudend
B03	0,50	0,00 - 0,50	zwak baksteenhoudend, zwak betonhoudend, zwak aardewerkhoudend
B04	2,00	0,21 - 0,50	zwak baksteenhoudend, zwak betonhoudend, zwak aardewerkhoudend, zwak metaalhoudend
B05	0,50	0,00 - 0,50	zwak baksteenhoudend, zwak betonhoudend, zwak glashoudend, zwak plastichoudend
B06	0,50	0,13 - 0,30	zwak baksteenhoudend, zwak betonhoudend, zwak plastichoudend
B07	0,50	0,00 - 0,50	zwak baksteenhoudend, zwak betonhoudend, zwak metaalhoudend
B08	0,50	0,00 - 0,50	zwak baksteenhoudend, zwak betonhoudend, zwak glashoudend, zwak metaalhoudend
B09	2,00	0,00 - 0,50	zwak baksteenhoudend, zwak betonhoudend, zwak aardewerkhoudend
B10	0,50	0,00 - 0,50	zwak baksteenhoudend, zwak betonhoudend, zwak plastichoudend, zwak metaalhoudend
B11	0,50	0,00 - 0,50	zwak baksteenhoudend, zwak betonhoudend, zwak metaalhoudend, zwak glashoudend

Tabel 4 geeft een overzicht van de in het veld samengestelde (meng)monsters.

Tabel 4. Overzicht van de samenstelling van de (meng)monsters

(Meng)-monster	Monsters (in m -mv)	Bijzonderheden
ASB-MM1	B01 (0,00-0,50) B02 (0,00-0,50) B03 (0,00-0,50) B04 (0,21-0,50)	bovengrond (zwak puinhoudend; verdachte laag)
ASB-MM2	B05 (0,00-0,50) B06 (0,13-0,30) B07 (0,00-0,50) B09 (0,00-0,50)	bovengrond (zwak puinhoudend; verdachte laag)
ASB-MM3	B08 (0,00-0,50) B10 (0,00-0,50) B11 (0,00-0,50)	bovengrond (zwak puinhoudend; verdachte laag)
ASB-M4	A01 (0,00-0,10)	bovengrond (zwak puinhoudend; verdachte laag)

6 LABORATORIUMONDERZOEK

6.1 Uitvoering analyses

Ten aanzien van de parameter asbest zijn in het laboratorium in totaal 4 (meng)monsters geanalyseerd op het volgende analysepakket:

- *asbest (kwantitatief):*
droge stof, serpentijn asbest (chrysotiel), amfibool asbest (amosiet, crocidoliet, anthophylliet, tremoliet en actinoliet).

6.2 Toetsingskader

De resultaten met betrekking tot bodem zijn getoetst aan het toetsingskader uit de Circulaire bodem-sanering. Het toetsingskader voor de beoordeling met betrekking tot asbest is als volgt omschreven.

De interventiewaarde voor asbest is gelijk aan de maximale hergebruikswaarde uit de Regeling bodemkwaliteit, welke de hergebruiksmogelijkheden van grond bepaalt en is vastgesteld op 100 mg/kg d.s. Indien sprake is van een overschrijding van de hergebruikswaarde voor asbest in bodem ("interventiewaarde") is tevens sprake van een geval van ernstige bodemverontreiniging zoals bedoeld in de Wet bodembescherming, onafhankelijk van het bodemvolume waarin deze asbestgehalten zijn aangetoond.

Indien het asbestgehalte kleiner is dan de helft van de hergebruikswaarde (50 mg/kg d.s.) is het statistisch aannemelijk dat ook in een nader onderzoekstraject de hergebruikswaarde niet zal worden overschreden. In deze gevallen geldt er geen noodzaak tot het uitvoeren van een nader onderzoek asbest. Bij een asbestgehalte groter dan de helft van de hergebruikswaarde is een nader onderzoek asbest verplicht. De hoogste bepaalde waarde binnen een (deel)locatie is hiervoor bepalend.

6.3 Resultaten

Tabel 5 geeft een overzicht van de analytisch vastgestelde asbestgehalten (fractie < 20 mm).

Tabel 5. Vastgestelde asbestgehalten fijne fractie (< 20 mm)

(Meng)-monster	Traject (m -mv)	Asbestgehalte (< 20 mm)
ASB-MM1	B01 (0,00-0,50) B02 (0,00-0,50) B03 (0,00-0,50) B04 (0,21-0,50)	<0,4 mg/kg d.s.
ASB-MM2	B05 (0,00-0,50) B06 (0,13-0,30) B07 (0,00-0,50) B09 (0,00-0,50)	<0,4 mg/kg d.s.
ASB-MM3	B08 (0,00-0,50) B10 (0,00-0,50) B11 (0,00-0,50)	<0,4 mg/kg d.s.
ASB-M4	A01 (0,00-0,10)	13 mg/kg d.s

Bijlage 4 bevat de door het laboratorium aangeleverde analysecertificaten.

7 SAMENVATTING, CONCLUSIES EN ADVIES

Econsultancy heeft in opdracht van Ons Huis Apeldoorn een verkennend onderzoek asbest in bodem uitgevoerd aan de Breegraven 101-115 te Warnsveld.

Het bodemonderzoek is uitgevoerd in het kader van de voorgenomen sloop en nieuwbouw op de onderzoekslocatie.

De bodem bestaat voornamelijk uit zwak siltig, matig fijn zand. De bovengrond is bovendien zwak humeus.

De bovengrond is plaatselijk zwak baksteen-, beton-, aardewerk-, glas-, metaal- en/of plastichoudend.

Er zijn zowel op het maaiveld als in de bodem geen asbestverdachte materialen aangetroffen (fractie >20 mm).

Deellocatie A: druppelzone schuur achter Breegraven 105

Er is in de bodem asbest aangetroffen in het monster van de fijne fractie (<20 mm) (13 mg/kg d.s.). Dit gehalte bevindt zich echter onder de helft van de hergebruikswaarde.

De vooraf gestelde hypothese, dat de onderzoekslocatie als "plaatselijk verdacht" dient te worden beschouwd wordt, op basis van de onderzoeksresultaten, niet geheel bevestigd. Echter, gezien de aangetroffen asbestgehalten bestaat volgens Econsultancy géén reden een nader onderzoek asbest op de locatie uit te voeren.

Deellocatie B: overige terreindelen

In de bodem is zowel zintuiglijk als analytisch géén hechtgebonden en niet-hechtgebonden asbest geconstateerd.


De vooraf gestelde hypothese, dat de onderzoekslocatie als "heterogeen verdacht" dient te worden beschouwd wordt, op basis van de onderzoeksresultaten, verworpen. Er bestaan volgens Econsultancy dan ook géén milieuhygiënische belemmeringen voor de voorgenomen sloop en nieuwbouw op de onderzoekslocatie.

Op basis van de onderzoeksresultaten wordt gesteld dat er geen aanleiding bestaat tot het uitvoeren van een nader onderzoek asbest in bodem. In geval van grondwerkzaamheden op de locatie behoeven er ten aanzien van asbest geen specifieke maatregelen te worden getroffen.

Algemeen

Indien er bij werkzaamheden grond vrijkomt die niet op de locatie kan worden hergebruikt, zijn de regels van het Besluit bodemkwaliteit, het "Tijdelijk handelingskader voor hergebruik van PFAS-houdende grond en baggerspecie (d.d. 2 juli 2020) of de regionale bodemkwaliteitskaart van toepassing.

Bijlage 1 Topografische ligging van de locatie

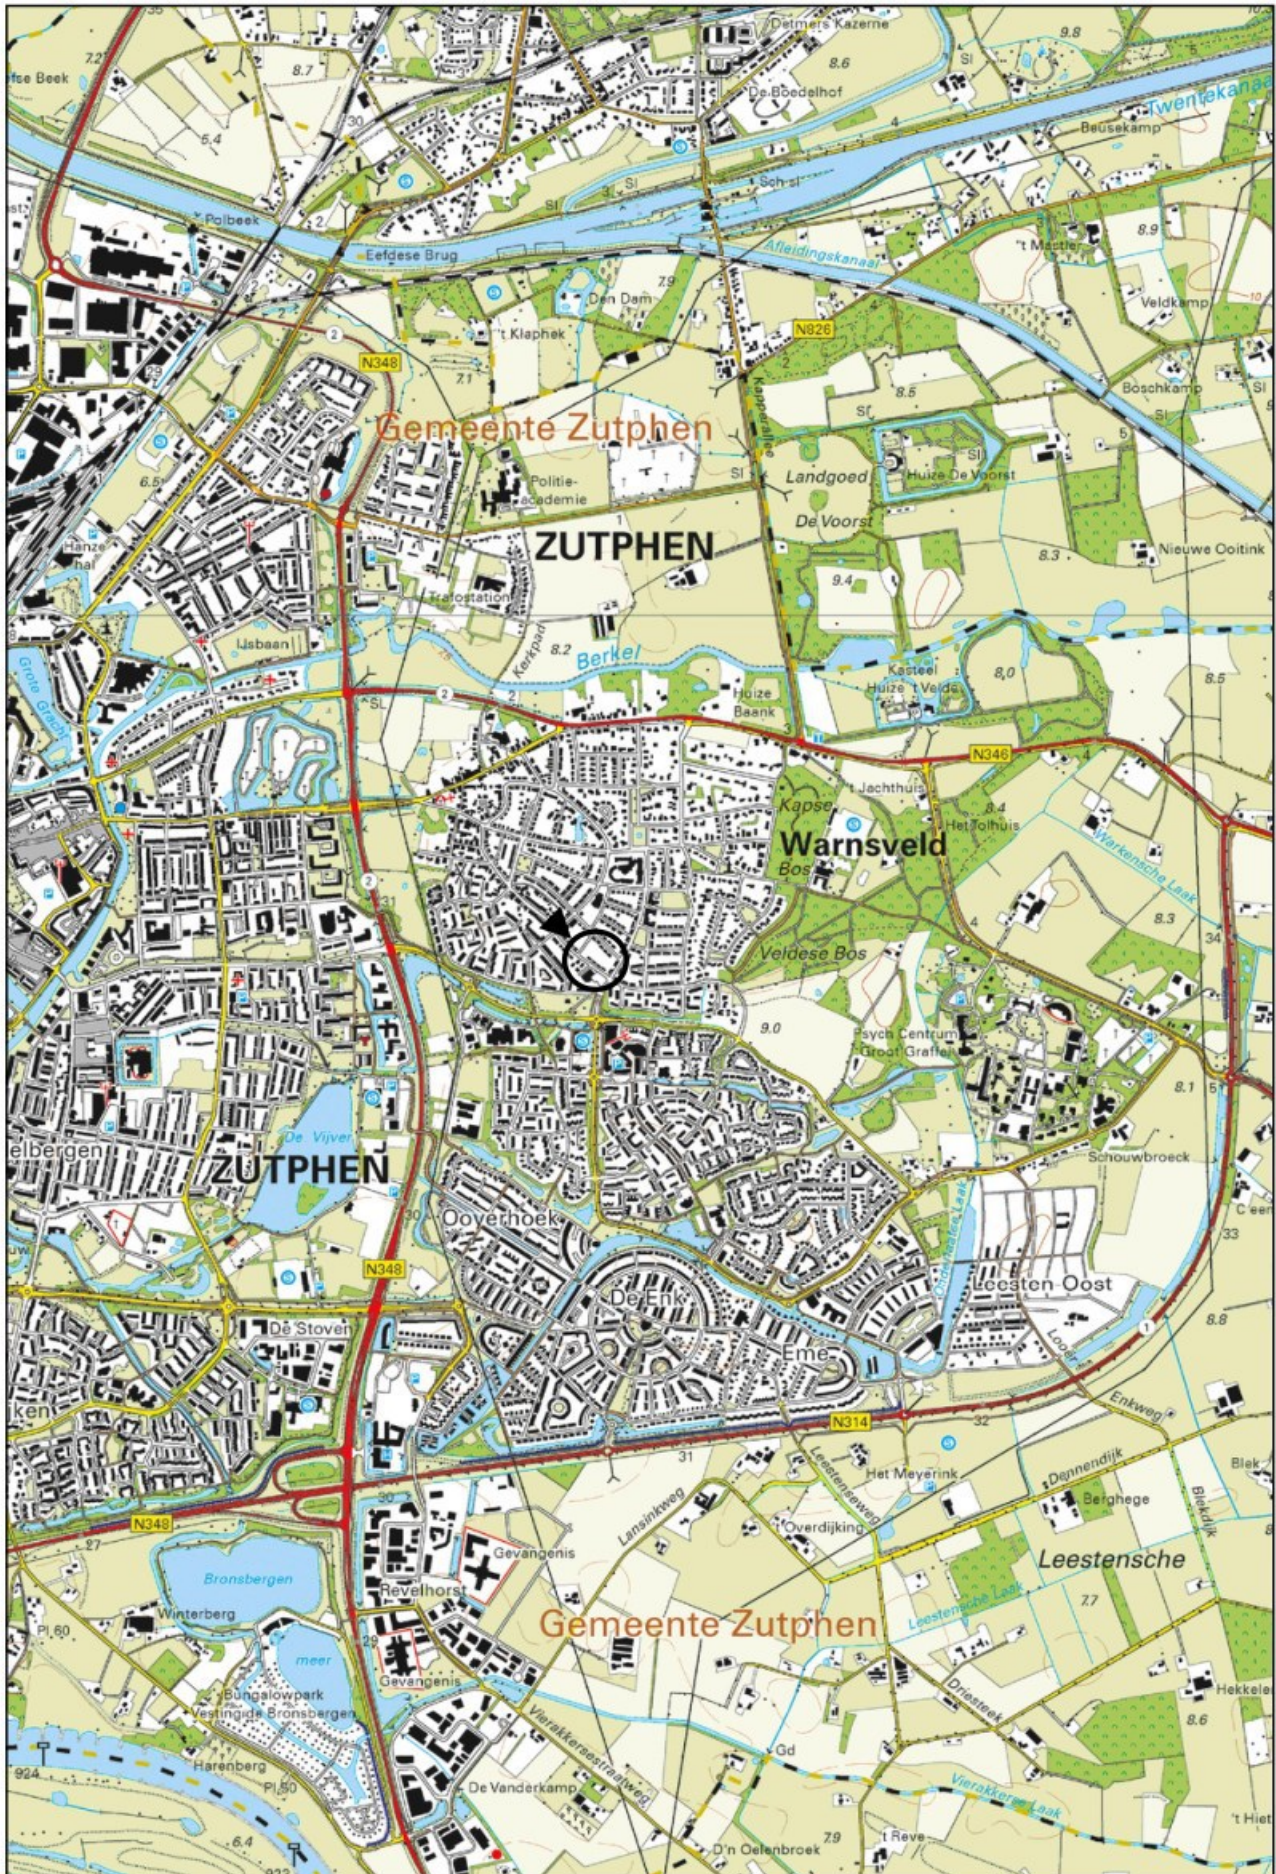

Schaal 1:25.000
Deze kaart is noordgericht

Bijlage 2a Locatieschets



Legenda

Symbolen:	Polygonen:	Boringen:
⊠ Asfalt ⊠ Klinker + Beton ⊠ Ontgravingsdiepte (m -mv) ⊠ Partijhoogte (m +mv) 📷 Opnamerichting foto ⊠ Vloeistofdichte vloer ⊠ Prefab betonnen vloerplaat ⊠ Tegels ⊠ Golfplaat (asbest verdacht) ⊠ Boom ⊠ Bos ⊠ Struiken ⊠ Gras ⊠ Water ⊠ Braak ⊠ Grind ⊠ Onverhard ⊠ Puinverharding ⊠ Talud ⊠ Spoorbaan ⊠ Fietspad ⊠ Parkeerplaats ▲ Duiker ▲ Voormalige duiker ⚡ Trafo ⊠ Pomp ⊠ Olie/vetafscheider ⊠ Mangat ⊠ Riool inspectieput ⊠ Zinkput ● Ontluchting ○ Vulpunt ⊠ Sleuf asbestonderzoek 200x40x50cm	⊠ Ontgravingsvak ⊠ Saneringslocatie ⊠ Partij ontgraven grond ⊠ Toekomstige bebouwing ⊠ Voormalige bebouwing ⊠ Asfaltverharding ⊠ Reparatievak asfalt ⊠ Opslagtank (bovengronds) ⊠ Opslagtank (bovengronds in lekbak) ⊠ Opslagtank (ondergronds) ⊠ Struweel ⊠ Haag Lijnen: — Bebouwing — Grens onderzoekslocatie - - Toekomstige bebouwing - - - Voormalige bebouwing → Beschoeiing ⊠ Hekwerk ⊠ Spoorlijn ⊠ Wandmonster Verontreiniging: ⊠ Niet verontreinigd ⊠ Gehalte >AW/S-waarde ⊠ Gehalte >T-waarde ⊠ Gehalte >I-waarde ⊠ Niet verontreinigd ⊠ AW/S-waarde contour ⊠ T-waarde contour ⊠ I-waarde contour — Niet verontreinigd — AW/S-waarde contour — T-waarde contour — I-waarde contour ● Niet verontreinigd ● Licht verontreinigd ● Matig verontreinigd ● Sterk verontreinigd ? Verontreinigingsgraad onbekend ✖ Vindplaats asbestverdacht materiaal op maaiveld	⊠ Boring tot 0,5 m -mv ⊠ Boring tot 1,0 m -mv ⊠ Boring tot 1,5 m -mv ⊠ Boring tot 2,0 m -mv ⊠ Boring tot 2,5 m -mv ⊠ Boring tot 3,0 m -mv ⊠ Boring tot 3,5 m -mv ⊠ Boring tot 4,0 m -mv ⊠ Boring tot 4,5 m -mv ⊠ Boring tot 5,0 m -mv ⊠ Peilbuis (diep) ⊠ Peilbuis ⊠ Boring voorgaand onderzoek tot 0,5 m -mv ⊠ Boring voorgaand onderzoek tot 1,0 m -mv ⊠ Boring voorgaand onderzoek tot 1,5 m -mv ⊠ Boring voorgaand onderzoek tot 2,0 m -mv ⊠ Boring voorgaand onderzoek tot 2,5 m -mv ⊠ Boring voorgaand onderzoek tot 3,0 m -mv ⊠ Boring voorgaand onderzoek tot 3,5 m -mv ⊠ Boring voorgaand onderzoek tot 4,0 m -mv ⊠ Boring voorgaand onderzoek tot 4,5 m -mv ⊠ Boring voorgaand onderzoek tot 5,0 m -mv ⊠ Peilbuis voorgaand onderzoek (diep) ⊠ Peilbuis voorgaand onderzoek ⊠ Gat asbestonderzoek 30x30x50 cm ⊠ Gat asbestonderzoek 30x30x50 cm + boring tot 0,5 m -mv ⊠ Gat asbestonderzoek 30x30x50 cm + boring tot 1,0 m -mv ⊠ Gat asbestonderzoek 30x30x50 cm + boring tot 1,5 m -mv ⊠ Gat asbestonderzoek 30x30x50 cm + boring tot 2,0 m -mv ⊠ Gat asbestonderzoek 30x30x50 cm + boring tot 2,5 m -mv ⊠ Gat asbestonderzoek 30x30x50 cm + boring tot 3,0 m -mv ⊠ Gat asbestonderzoek 30x30x50 cm + boring tot 3,5 m -mv ⊠ Gat asbestonderzoek 30x30x50 cm + boring tot 4,0 m -mv ⊠ Gat asbestonderzoek 30x30x50 cm + boring tot 4,5 m -mv ⊠ Gat asbestonderzoek 30x30x50 cm + boring tot 5,0 m -mv ⊠ Gat asbestonderzoek 30x30x50 cm + peilbuis (diep) ⊠ Gat asbestonderzoek 30x30x50 cm + peilbuis ⊠ Gat asbestonderzoek 100x100x50 cm ⊠ Gat asbestonderzoek 100x100x50 cm + boring tot 0,5 m -mv ⊠ Gat asbestonderzoek 100x100x50 cm + boring tot 1,0 m -mv ⊠ Gat asbestonderzoek 100x100x50 cm + boring tot 1,5 m -mv ⊠ Gat asbestonderzoek 100x100x50 cm + boring tot 2,0 m -mv ⊠ Gat asbestonderzoek 100x100x50 cm + boring tot 2,5 m -mv ⊠ Gat asbestonderzoek 100x100x50 cm + boring tot 3,0 m -mv ⊠ Gat asbestonderzoek 100x100x50 cm + boring tot 3,5 m -mv ⊠ Gat asbestonderzoek 100x100x50 cm + boring tot 4,0 m -mv ⊠ Gat asbestonderzoek 100x100x50 cm + boring tot 4,5 m -mv ⊠ Gat asbestonderzoek 100x100x50 cm + boring tot 5,0 m -mv ⊠ Gat asbestonderzoek 100x100x50 cm + peilbuis (diep) ⊠ Gat asbestonderzoek 100x100x50 cm + peilbuis ⊠ Kernboring 80 mm ⊠ Kernboring 120 mm ⊠ Kernboring 120 mm + boring tot 0,5 m -mv ⊠ Kernboring 120 mm + boring tot 1,0 m -mv ⊠ Kernboring 120 mm + boring tot 1,5 m -mv ⊠ Kernboring 120 mm + boring tot 2,0 m -mv ⊠ Kernboring 120 mm + boring tot 2,5 m -mv ⊠ Kernboring 120 mm + boring tot 3,0 m -mv ⊠ Kernboring 120 mm + boring tot 3,5 m -mv ⊠ Kernboring 120 mm + boring tot 4,0 m -mv ⊠ Kernboring 120 mm + boring tot 4,5 m -mv ⊠ Kernboring 120 mm + boring tot 5,0 m -mv ⊠ Kernboring + gat asbestonderzoek 30x30x50 + boring tot 0,5 m -mv ⊠ Kernboring + gat asbestonderzoek 30x30x50 + boring tot 1,0 m -mv ⊠ Kernboring + gat asbestonderzoek 30x30x50 + boring tot 1,5 m -mv ⊠ Kernboring + gat asbestonderzoek 30x30x50 + boring tot 2,0 m -mv ⊠ Kernboring + gat asbestonderzoek 30x30x50 + boring tot 2,5 m -mv ⊠ Kernboring + gat asbestonderzoek 30x30x50 + boring tot 3,0 m -mv ⊠ Kernboring + gat asbestonderzoek 30x30x50 + boring tot 3,5 m -mv ⊠ Kernboring + gat asbestonderzoek 30x30x50 + boring tot 4,0 m -mv ⊠ Kernboring + gat asbestonderzoek 30x30x50 + boring tot 4,5 m -mv ⊠ Kernboring + gat asbestonderzoek 30x30x50 + boring tot 5,0 m -mv ⊠ Kernboring + gat asbestonderzoek 30x30x50 + peilbuis (diep) ⊠ Kernboring + gat asbestonderzoek 30x30x50 + peilbuis ⊠ Boring tot 0,5 m -waterbodem ⊠ Boring tot 1,0 m -waterbodem

Lijnen:

—

Bebouwing

—

Grens onderzoekslocatie

- -

Toekomstige bebouwing

- - -

Voormalige bebouwing

—

Beschoeiing

⊠

Hekwerk

⊠

Spoorlijn

⊠

Wandmonster

Verontreiniging:

⊠

Niet verontreinigd

⊠

Gehalte >AW/S-waarde

⊠

Gehalte >T-waarde

⊠

Gehalte >I-waarde

⊠

Niet verontreinigd

⊠

AW/S-waarde contour

⊠

T-waarde contour

⊠

I-waarde contour

—

Niet verontreinigd

—

AW/S-waarde contour

—

T-waarde contour

—

I-waarde contour

●

Niet verontreinigd

●

Licht verontreinigd

●

Matig verontreinigd

●

Sterk verontreinigd

?

Verontreinigingsgraad onbekend

✖

Vindplaats asbestverdacht materiaal op maaiveld

Bijlage 2b Foto's onderzoekslocatie



Foto 1.



Foto 2.

Bijlage 2b Foto's onderzoekslocatie



Foto 3.



Foto 4.

Bijlage 2b Foto's onderzoekslocatie



Foto 5.



Foto 6.

Bijlage 2b Foto's onderzoekslocatie



Foto 7.

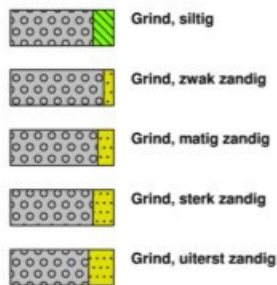


Foto 8.


Bijlage 3a Bodemprofielen

Legenda (conform NEN 5104)

grind



zand

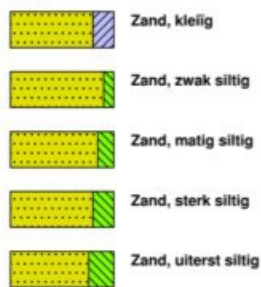

veen




klei



leem




overige toevoegingen

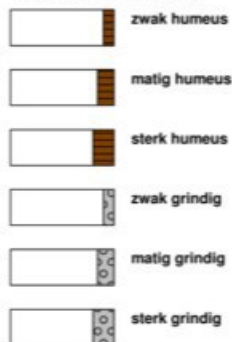


geur




olie

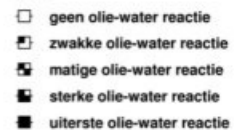

p.i.d.-waarden

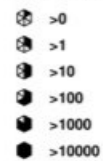

monsters

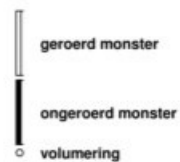

overig



peilbuis




Boring:



A01

0 braak
▲ 10
Zand, matig fijn, zwak siltig, zwak humeus, zwak baksteenhoudend, zwak plastichoudend, zwak betonhoudend, zwak wortelhoudend, Schep


Boring:

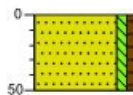

B01

0 braak
▲ 50
Zand, matig fijn, zwak siltig, zwak humeus, zwak baksteenhoudend, zwak betonhoudend, zwak glashoudend, grijsbruin, Schep


Boring:

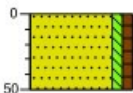

B02

0 braak
▲ 50
Zand, matig fijn, zwak siltig, zwak humeus, zwak baksteenhoudend, zwak betonhoudend, zwak glashoudend, zwak metaalhoudend, grijsbruin, Schep


Boring:

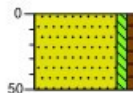

B03

0 tuin
▲ 50
Zand, matig fijn, zwak siltig, zwak humeus, zwak baksteenhoudend, zwak betonhoudend, zwak aardewerkhoudend, grijsbruin, Schep


Boring:

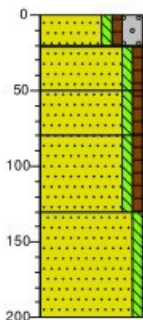

B04

0 tuin
21 Zand, matig fijn, zwak siltig, zwak humeus, sterk grindig, grijsbruin, Schep, grind uit de tuin
▲ 50 Schep
80 Zand, matig fijn, zwak siltig, zwak humeus, zwak baksteenhoudend, zwak betonhoudend, zwak aardewerkhoudend, zwak metaalhoudend, grijsbruin, Schep
130 Zand, matig fijn, zwak siltig, zwak humeus, grijsbruin, Edelmanboor
150 Zand, matig fijn, zwak siltig, zwak humeus, licht grijsbruin, Edelmanboor
200 Zand, matig fijn, zwak siltig, grijsbeige, Edelmanboor


Boring:

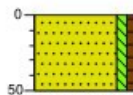

B05

0 tuin
▲ 50
Zand, matig fijn, zwak siltig, zwak humeus, zwak baksteenhoudend, zwak betonhoudend, zwak glashoudend, zwak plastichoudend, grijsbruin, Schep


Boring:

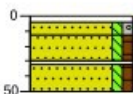

B06

0 tegel
13 Schep
▲ 32 Zand, matig fijn, zwak siltig, zwak grindig, grijsbeige, Schep
39 Zand, matig fijn, zwak siltig, zwak humeus, zwak baksteenhoudend, zwak betonhoudend, zwak plastichoudend, grijsbruin, Schep
50 Volledig beton ongebroken, Schep
Zand, matig fijn, zwak siltig, zwak humeus, donker grijsbruin, Schep


Boring:

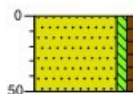

B07

0 tuin
▲ 50
Zand, matig fijn, zwak siltig, zwak humeus, zwak baksteenhoudend, zwak betonhoudend, zwak metaalhoudend, grijsbruin, Schep


Boring:

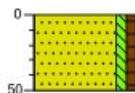

B08

0 tuin
▲
50 Zand, matig fijn, zwak siltig, zwak humeus, zwak baksteenhoudend, zwak betonhoudend, zwak glashoudend, zwak metaalhoudend, grijsbruin, Schep


Boring:

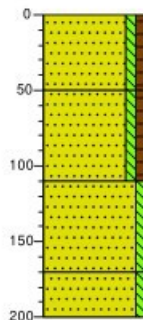

B09

0 tuin
▲
50 Zand, matig fijn, zwak siltig, zwak humeus, zwak baksteenhoudend, zwak betonhoudend, zwak aardewerkhoudend, grijsbruin, Schep
Zand, matig fijn, zwak siltig, zwak humeus, grijsbruin, Edelmanboor
110 Zand, matig fijn, zwak siltig, grijsbeige, Edelmanboor
170 Zand, matig fijn, zwak siltig, licht grijsbeige, Edelmanboor
200


Boring:

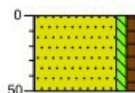

B10

0 tuin
▲
50 Zand, matig fijn, zwak siltig, zwak humeus, zwak baksteenhoudend, zwak betonhoudend, zwak plastichoudend, zwak metaalhoudend, grijsbruin, Schep

Boring:

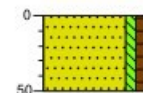

B11

0 tuin
▲
50 Zand, matig fijn, zwak siltig, zwak humeus, zwak baksteenhoudend, zwak betonhoudend, zwak metaalhoudend, zwak glashoudend, grijsbruin, Schep

Bijlage 3b. Foto's asbestinspectiegaten, opgegraven en gezeefd materiaal

Foto's veldwerk d.d. 11 juni 2021



Foto 1. Asbestinspectiegat en opgegraven materiaal gat A1



Foto 2. Asbestinspectiegat en opgegraven materiaal gat B1



Foto 3. Asbestinspectiegat en opgegraven materiaal gat B2



Foto 4. Asbestinspectiegat en opgegraven materiaal gat B3



Foto 5. Asbestinspectiegat en opgegraven materiaal gat B4



Foto 6. Asbestinspectiegat en opgegraven materiaal gat B5



Foto 7. Asbestinspectiegat en opgegraven materiaal gat B6



Foto 8. Asbestinspectiegat en opgegraven materiaal gat B7



Foto 9. Asbestinspectiegat en opgegraven materiaal gat B8



Foto 10. Asbestinspectiegat en opgegraven materiaal gat B9



Foto 11. Asbestinspectiegat en opgegraven materiaal gat B10



Foto 12. Asbestinspectiegat en opgegraven materiaal gat B11

Bijlage 4 Analyserapporten

Econsultancy
T.a.v. Stef Heijink
Fabriekstraat 19c
7005 AP DOETINCHEM

Analysecertificaat

Datum: 18-Jun-2021

Hierbij ontvangt u de resultaten van het navolgende laboratoriumonderzoek.

Certificaatnummer/Versie	2021097587/1
Uw project/verslagnummer	14691.009
Uw projectnaam	Breegraven Warnsveld
Uw ordernummer	
Monster(s) ontvangen	11-Jun-2021

Dit certificaat mag uitsluitend in zijn geheel worden gereproduceerd.
De analyse resultaten hebben alleen betrekking op het beproefde object.

De grondmonsters worden tot 4 weken na datum ontvangst bewaard en watermonsters tot 2 weken na datum ontvangst. Zonder tegenbericht worden de monsters nadien afgevoerd.
Indien de monsters langer bewaard dienen te blijven verzoeken wij U dit exemplaar uiterlijk 1 werkdag voor afloop van de standaardbewaarperiode ondertekend aan ons te retourneren. Voor de kosten van het langer bewaren van monsters verwijzen wij naar de prijslijst.

Bewaren tot:

Datum:

Naam:

Handtekening:

Wij vertrouwen erop uw opdracht hiermee naar verwachting te hebben uitgevoerd, mocht U naar aanleiding van dit analysecertificaat nog vragen hebben verzoeken wij U contact op te nemen met de afdeling Verkoop en Advies.

Met vriendelijke groet,

Eurofins Analytico B.V.


Technical Manager

Eurofins Analytico B.V.

Gildeweg 42-46
3771 NB Barneveld
P.O. Box 459
3770 AL Barneveld NL

Tel. +31 (0)34 242 63 00
Fax +31 (0)34 242 63 99
E-mail info-env@eurofins.nl
Site www.eurofins.nl

BNP Paribas S.A. 227 9245 25
IBAN: NL71BNPA0227924525
BIC: BNPANL2R
KvK/CoC No. 09088623
BTW/VAT No. NL 8043.14.883.B01

Eurofins Analytico B.V. is ISO 14001: 2015 gecertificeerd door TÜV en erkend door het Vlaamse Gewest (OVAM en Dep. Omgeving), het Brusselse Gewest (BIM), het Waalse Gewest (DGRNE-OWD) en door de overheid van Luxemburg (MEV).

Analysecertificaat

Uw project/verslagnummer 14691.009
 Uw projectnaam Breegraven Warnsveld
 Uw ordernummer XXXXXXXXXX
 Uw monsternemer

Certificaatnummer/Versie 2021097587/1
 Startdatum analyse 11-Jun-2021
 Datum einde analyse 18-Jun-2021
 Rapportagedatum 18-Jun-2021/17:02
 Bijlage A, B, C
 Pagina 1/1

Analyse	Eenheid	1	2	3	4
Extern / Overig onderzoek					
Droge stof (Extern)	% (m/m)	94.1 ¹⁾	92.7 ¹⁾	93.3 ¹⁾	93.3 ¹⁾
In behandeling genomen hoeveelheid	kg	15.9 ²⁾	15.0 ²⁾	15.4 ²⁾	14.5 ²⁾
Asbest fractie 0,5-1mm	mg	0.0 ²⁾	0.0 ²⁾	0.0 ²⁾	0.0 ²⁾
Asbest fractie 1-2mm	mg	0.0 ²⁾	0.0 ²⁾	0.0 ²⁾	4.6 ²⁾
Asbest fractie 2-4mm	mg	0.0 ²⁾	0.0 ²⁾	0.0 ²⁾	19 ²⁾
Asbest fractie 4-8mm	mg	0.0 ²⁾	0.0 ²⁾	0.0 ²⁾	63 ²⁾
Asbest fractie 8-20mm	mg	0.0 ²⁾	0.0 ²⁾	0.0 ²⁾	0.0 ²⁾
Asbest fractie >20mm	mg	0.0 ²⁾	0.0 ²⁾	0.0 ²⁾	0.0 ²⁾
Asbest (som)	mg	0.0 ²⁾	0.0 ²⁾	0.0 ²⁾	87 ²⁾
Asbest in grond	mg/kg ds	<0.4 ²⁾	<0.4 ²⁾	<0.4 ²⁾	13 ²⁾
Gemeten Asbestconcentratie	mg/kg ds	<0.4 ²⁾	<0.4 ²⁾	<0.4 ²⁾	1.8 ²⁾
Gemeten concentratie Chrysotiel	mg/kg ds	<0.4 ²⁾	<0.4 ²⁾	<0.4 ²⁾	0.6 ²⁾
Gemeten concentratie Amfibool	mg/kg ds	0.0 ²⁾	0.0 ²⁾	0.0 ²⁾	1.2 ²⁾
Totaal asbest hechtgebonden	mg/kg ds	0.0 ²⁾	0.0 ²⁾	0.0 ²⁾	0.8 ²⁾
Totaal asbest niet hechtgebonden	mg/kg ds	0.0 ²⁾	0.0 ²⁾	0.0 ²⁾	1.0 ²⁾

Nr. Uw monsteromschrijving

- 1 ASB-MM1 ASB-MM1 (0-50)
- 2 ASB-MM2 ASB-MM2 (0-50)
- 3 ASB-MM3 ASB-MM3 (0-50)
- 4 ASB-M4 ASB-M4 (0-50)

Opgegeven monstermatrix

- | | |
|-----------------------|----------|
| Asbestverdachte grond | 12109014 |
| Asbestverdachte grond | 12109015 |
| Asbestverdachte grond | 12109016 |
| Asbestverdachte grond | 12109017 |

Akkoord
Pr.coörd.

VA

Q: door RvA geaccrediteerde verrichting
 R: AP04 erkende en geaccrediteerde verrichting
 S: AS SIKB erkende en geaccrediteerde verrichting
 V: VLAREL erkende verrichting
 W: Waals Gewest erkende verrichting

Dit certificaat mag uitsluitend in zijn geheel worden gereproduceerd.
 Eurofins Analytico B.V. is ISO 14001: 2015 gecertificeerd door TÜV en erkend door het Vlaamse Gewest (OVAM en Dep. Omgeving), het Brusselse Gewest (BIM), het Waalse Gewest (DGRNE-OWD) en door de overheid van Luxemburg (MEV).

Eurofins Analytico B.V.

Gildeweg 42-46 Tel. +31 (0)34 242 63 00
 3771 NB Barneveld Fax +31 (0)34 242 63 99
 P.O. Box 459 E-mail info-env@eurofins.nl
 3770 AL Barneveld NL Site www.eurofins.nl

BNP Paribas S.A. 227 9245 25
 IBAN: NL71BNP00227924525
 BIC: BNPNL2A
 KvK/CoC No. 09088623
 BTW/VAT No. NL 8043.14.883.B01

Bijlage (A) met de opgegeven deelmonsterinformatie behorende bij het analysecertificaat. 2021097587/1

Pagina 1/1

Monster nr.	Uw monsteromschrijving				
Barcode	Boornr	Van	Tot	Uw datum monstername	Monsteromsch./Monstername ID
12109014	ASB-MM1 ASB-MM1 (0-50)				
1676567mg	ASB-MM1	0	50	11-Jun-2021	1
12109015	ASB-MM2 ASB-MM2 (0-50)				
1676575M	ASB-MM2	0	50	11-Jun-2021	1
12109016	ASB-MM3 ASB-MM3 (0-50)				
1676572mg	ASB-MM3	0	50	11-Jun-2021	1
12109017	ASB-M4 ASB-M4 (0-50)				
1676566mg	ASB-M4	0	10	11-Jun-2021	1


Eurofins Analytico B.V.

Gildeweg 42-46
3771 NB Barneveld
P.O. Box 459
3770 AL Barneveld NL

Tel. +31 (0)34 242 63 00
Fax +31 (0)34 242 63 99
E-mail info-env@eurofins.nl
Site www.eurofins.nl

BNP Paribas S.A. 227 9245 25
IBAN: NL71BNPA0227924525
BIC: BNPARL2A
KvK/CoC No. 09088623
BTW/VAT No. NL 8043.14.883.B01

Eurofins Analytico B.V. is ISO 14001: 2015 gecertificeerd door TÜV en erkend door het Vlaamse Gewest (OVAM en Dep. Omgeving), het Brusselse Gewest (BIM), het Waalse Gewest (DGRNE-OWD) en door de overheid van Luxemburg (MEV).

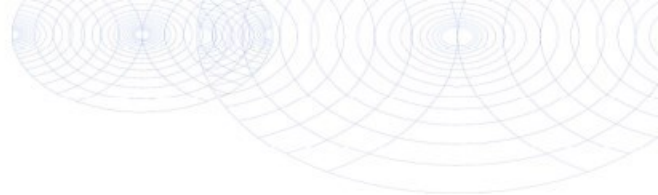**Bijlage (B) met opmerkingen behorende bij analysecertificaat 2021097587/1**

Pagina 1/1

Opmerking 1)

Deze bepaling is uitgevoerd bij Eurofins Omegam (L086).

Opmerking 2)

Deze bepaling is uitgevoerd bij Eurofins Omegam (L086).

**Eurofins Analytico B.V.**

Gildeweg 42-46 Tel. +31 (0)34 242 63 00
3771 NB Barneveld Fax +31 (0)34 242 63 99
P.O. Box 459 E-mail info-env@eurofins.nl
3770 AL Barneveld NL Site www.eurofins.nl

BNP Paribas S.A. 227 9245 25
IBAN: NL71BNPA0227924525
BIC: BNPANL2A
KvK/CoC No. 09088623
BTW/VAT No. NL 8043.14.883.B01

Eurofins Analytico B.V. is ISO 14001: 2015 gecertificeerd door TÜV en erkend door het Vlaamse Gewest (OVAM en Dep. Omgeving), het Brusselse Gewest (BIM), het Waalse Gewest (DGRNE-OWD) en door de overheid van Luxemburg (MEV).

Bijlage (C) met methodeverwijzingen behorende bij analysecertificaat 2021097587/1

Pagina 1/1

Analyse	Methode	Techniek	Methode referentie
Extern / Overig onderzoek			
Droge stof (uitbesteed)	W0004	Extern	Uitbesteding
Asbest Grond NEN5898 2016 ext	W0004	Microscopie	NEN 5898

Nadere informatie over de toegepaste onderzoeksmethoden alsmede een classificatie van de meetonzekerheid staan vermeld in ons overzicht "Specificaties analysemethoden", versie juni 2020.

Eurofins Analytico B.V.

Gildeweg 42-46
3771 NB Barneveld
P.O. Box 459
3770 AL Barneveld NL

Tel. +31 (0)34 242 63 00
Fax +31 (0)34 242 63 99
E-mail info-env@eurofins.nl
Site www.eurofins.nl

BNP Paribas S.A. 227 9245 25
IBAN: NL71BNPA0227924525
BIC: BNPANL2R
KvK/CoC No. 09088623
BTW/VAT No. NL 8043.14.883.B01

Eurofins Analytico B.V. is ISO 14001: 2015 gecertificeerd door TÜV en erkend door het Vlaamse Gewest (OVAM en Dep. Omgeving), het Brusselse Gewest (BIM), het Waalse Gewest (DGRNE-OWD) en door de overheid van Luxemburg (MEV).

ANALYSECERTIFICAAT

Projectcode : 1204402
 Uw project omschrijving : 2021097587-14691.009
 Opdrachtgever : Eurofins Analytico B.V.

Monstercode : 6769514
 Uw referentie : ASB-MM1 ASB-MM1 (0-50)
 Opgegeven bemonsteringsdatum : 11/06/2021

Asbestonderzoek

Initialen analist : N.E.
 Datum geanalyseerd : 17-06-2021

Analyse is uitgevoerd conform NEN 5898 (S).

Massa aangeleverde monster : 15870 g
 Droge massa aangeleverde monster : 14934 g
 Percentage droogrest : 94,1 m/m %
 Type zieving : nat

zeeffractie (mm)	massa zeeffractie (gram)	percentage zeeffractie (m/m %)	massa onderzocht (gram)	percentage onderzocht (m/m %)	aantal asbest (deeltjes)	massa asbest-houdend materiaal (mg)
<0,5 mm	14494,8	98,9	12,6	0,09	n.v.t.	n.v.t.
0,5-1 mm	3,0	0,0	0,5	16,67	0	0,0
1-2 mm	3,0	0,0	1,0	33,33	0	0,0
2-4 mm	3,0	0,0	3,0	100,00	0	0,0
4-8 mm	36,0	0,2	36,0	100,00	0	0,0
8-20 mm	121,0	0,8	121,0	100,00	0	0,0
>20 mm	0,0	0,0	0,0	100,00	0	0,0
Totaal	14660,8	100,0	174,1		0	0,0

zeeffractie (mm)	asbest totaal			serpentiin asbest			amfibool asbest		
	gehalte asbest (mg/kg ds)	ondergrens (mg/kg ds)	bovengrens (mg/kg ds)	gehalte asbest (mg/kg ds)	ondergrens (mg/kg ds)	bovengrens (mg/kg ds)	gehalte asbest (mg/kg ds)	ondergrens (mg/kg ds)	bovengrens (mg/kg ds)
<0,5 mm	-								
0,5-1 mm	0,0	0,0	0,3	0,0	0,0	0,1	0,0	0,0	0,1
1-2 mm	0,0	0,0	0,5	0,0	0,0	0,3	0,0	0,0	0,3
2-4 mm	0,0	0,0	0,0	0,0	0,0	0,0	0,0	0,0	0,0
4-8 mm	0,0	0,0	0,0	0,0	0,0	0,0	0,0	0,0	0,0
8-20 mm	0,0	0,0	0,0	0,0	0,0	0,0	0,0	0,0	0,0
>20 mm	0,0	0,0	0,0	0,0	0,0	0,0	0,0	0,0	0,0
Totaal	<0,4	0,0	0,8	<0,4	0,0	0,4	0,0	0,0	0,4

Aangetroffen type asbest : Geen
 Bijzonderheden waargenomen : Geen

Serpentiin asbest is chrysotiel.
 Amfibool asbest is amosiet, crocidoliet, actinoliet, anthophylliet en tremoliet.

De bepalingsgrens is bepaald voor de zeeffracties kleiner dan 4 mm. De totale bepalingsgrens is verkregen door de bepalingsgrenzen van de afzonderlijke zeeffracties te sommeren.
 Het materiaal is middels polarisatiemicroscopie onderzocht, de analyse is uitgevoerd conform NEN 5896.

gebondenheid	serpentiin asbest	amfibool asbest	totaal afgerond
hecht	0,0	0,0	0,0
niet hecht	0,0	0,0	0,0
totaal afgerond	0,0	0,0	

Gewogen concentratie (serpentiinasbestconcentratie vermeerderd met 10 maal de amfiboolasbestconcentratie) is: **<0,4 mg/kg ds**

De gewogen asbestconcentratie wordt berekend uit de niet-afgeronde gehalten aan serpentiin en amfibool asbest. De weergegeven resultaten zijn afgerond.

Verklaring kwalitatief onderzoek zeeffractie <0,5 mm:
 - : geen asbest waargenomen

ANALYSECERTIFICAAT

Projectcode : 1204402
 Uw project omschrijving : 2021097587-14691.009
 Opdrachtgever : Eurofins Analytico B.V.

Monstercode : 6769515
 Uw referentie : ASB-MM2 ASB-MM2 (0-50)
 Opgegeven bemonsteringsdatum : 11/06/2021

Asbestonderzoek

Initialen analist : M.G.
 Datum geanalyseerd : 17-06-2021

Analyse is uitgevoerd conform NEN 5898 (S).

Massa aangeleverde monster : 15040 g
 Droge massa aangeleverde monster : 13942 g
 Percentage droogrest : 92,7 m/m %
 Type zieving : nat

zeeffractie (mm)	massa zeeffractie (gram)	percentage zeeffractie (m/m %)	massa onderzocht (gram)	percentage onderzocht (m/m %)	aantal asbest (deeltjes)	massa asbest-houdend materiaal (mg)
<0,5 mm	12810,3	93,6	12,8	0,10	n.v.t.	n.v.t.
0,5-1 mm	386,0	2,8	84,5	21,89	0	0,0
1-2 mm	211,0	1,5	70,0	33,18	0	0,0
2-4 mm	84,5	0,6	84,5	100,00	0	0,0
4-8 mm	91,5	0,7	91,5	100,00	0	0,0
8-20 mm	108,5	0,8	108,5	100,00	0	0,0
>20 mm	0,0	0,0	0,0	100,00	0	0,0
Totaal	13691,8	100,0	451,8		0	0,0

zeeffractie (mm)	asbest totaal			serpentiin asbest			amfibool asbest		
	gehalte asbest (mg/kg ds)	ondergrens (mg/kg ds)	bovengrens (mg/kg ds)	gehalte asbest (mg/kg ds)	ondergrens (mg/kg ds)	bovengrens (mg/kg ds)	gehalte asbest (mg/kg ds)	ondergrens (mg/kg ds)	bovengrens (mg/kg ds)
<0,5 mm	-								
0,5-1 mm	0,0	0,0	0,2	0,0	0,0	0,1	0,0	0,0	0,1
1-2 mm	0,0	0,0	0,6	0,0	0,0	0,3	0,0	0,0	0,3
2-4 mm	0,0	0,0	0,0	0,0	0,0	0,0	0,0	0,0	0,0
4-8 mm	0,0	0,0	0,0	0,0	0,0	0,0	0,0	0,0	0,0
8-20 mm	0,0	0,0	0,0	0,0	0,0	0,0	0,0	0,0	0,0
>20 mm	0,0	0,0	0,0	0,0	0,0	0,0	0,0	0,0	0,0
Totaal	<0,4	0,0	0,7	<0,4	0,0	0,4	0,0	0,0	0,4

Aangetroffen type asbest : Geen
 Bijzonderheden waargenomen : Geen

Serpentiin asbest is chrysotiel.
 Amfibool asbest is amosiet, crocidoliet, actinoliet, anthophylliet en tremoliet.

De bepalingsgrens is bepaald voor de zeeffracties kleiner dan 4 mm. De totale bepalingsgrens is verkregen door de bepalingsgrenzen van de afzonderlijke zeeffracties te sommeren.
 Het materiaal is middels polarisatiemicroscopie onderzocht, de analyse is uitgevoerd conform NEN 5896.

gebondenheid	serpentiin asbest	amfibool asbest	totaal afgerond
hecht	0,0	0,0	0,0
niet hecht	0,0	0,0	0,0
totaal afgerond	0,0	0,0	

Gewogen concentratie (serpentiinasbestconcentratie vermeerderd met 10 maal de amfiboolasbestconcentratie) is: **<0,4 mg/kg ds**

De gewogen asbestconcentratie wordt berekend uit de niet-afgeronde gehalten aan serpentiin en amfibool asbest. De weergegeven resultaten zijn afgerond.

Verklaring kwalitatief onderzoek zeeffractie <0,5 mm:
 - : geen asbest waargenomen

ANALYSECERTIFICAAT

Projectcode : 1204402
 Uw project omschrijving : 2021097587-14691.009
 Opdrachtgever : Eurofins Analytica B.V.

Monstercode : 6769516
 Uw referentie : ASB-MM3 ASB-MM3 (0-50)
 Opgegeven bemonsteringsdatum : 11/06/2021

Asbestonderzoek

Initialen analist : M.G.
 Datum geanalyseerd : 17-06-2021

Analyse is uitgevoerd conform NEN 5898 (S).

Massa aangeleverde monster : 15420 g
 Droge massa aangeleverde monster : 14387 g
 Percentage droogrest : 93,3 m/m %
 Type zieving : nat

zeef fractie (mm)	massa zeef fractie (gram)	percentage zeef fractie (m/m %)	massa onderzocht (gram)	percentage onderzocht (m/m %)	aantal asbest (deeltjes)	massa asbest-houdend materiaal (mg)
<0,5 mm	13868,4	97,9	12,7	0,09	n.v.t.	n.v.t.
0,5-1 mm	20,0	0,1	4,0	20,00	0	0,0
1-2 mm	21,5	0,2	8,5	39,53	0	0,0
2-4 mm	27,0	0,2	27,0	100,00	0	0,0
4-8 mm	78,0	0,6	78,0	100,00	0	0,0
8-20 mm	143,5	1,0	143,5	100,00	0	0,0
>20 mm	4,5	0,0	4,5	100,00	0	0,0
Totaal	14162,9	100,0	278,2		0	0,0

zeef fractie (mm)	asbest totaal			serpentiin asbest			amfibool asbest		
	gehalte asbest (mg/kg ds)	ondergrens (mg/kg ds)	bovengrens (mg/kg ds)	gehalte asbest (mg/kg ds)	ondergrens (mg/kg ds)	bovengrens (mg/kg ds)	gehalte asbest (mg/kg ds)	ondergrens (mg/kg ds)	bovengrens (mg/kg ds)
<0,5 mm	-								
0,5-1 mm	0,0	0,0	0,2	0,0	0,0	0,1	0,0	0,0	0,1
1-2 mm	0,0	0,0	0,4	0,0	0,0	0,2	0,0	0,0	0,2
2-4 mm	0,0	0,0	0,0	0,0	0,0	0,0	0,0	0,0	0,0
4-8 mm	0,0	0,0	0,0	0,0	0,0	0,0	0,0	0,0	0,0
8-20 mm	0,0	0,0	0,0	0,0	0,0	0,0	0,0	0,0	0,0
>20 mm	0,0	0,0	0,0	0,0	0,0	0,0	0,0	0,0	0,0
Totaal	<0,4	0,0	0,6	<0,4	0,0	0,3	0,0	0,0	0,3

Aangetroffen type asbest : Geen
 Bijzonderheden waargenomen : Geen

Serpentiin asbest is chrysotiel.
 Amfibool asbest is amosiet, crocidoliet, actinoliet, anthophylliet en tremoliet.

De bepalingsgrens is bepaald voor de zeef fracties kleiner dan 4 mm. De totale bepalingsgrens is verkregen door de bepalingsgrenzen van de afzonderlijke zeef fracties te sommeren.
 Het materiaal is middels polarisatiemicroscopie onderzocht, de analyse is uitgevoerd conform NEN 5896.

gebondenheid	serpentiin asbest	amfibool asbest	totaal afgerond
hecht	0,0	0,0	0,0
niet hecht	0,0	0,0	0,0
totaal afgerond	0,0	0,0	

Gewogen concentratie (serpentiinasbestconcentratie vermeerderd met 10 maal de amfiboolasbestconcentratie) is: **<0,4 mg/kg ds**

De gewogen asbestconcentratie wordt berekend uit de niet-afgeronde gehalten aan serpentiin en amfibool asbest. De weergegeven resultaten zijn afgerond.

Verklaring kwalitatief onderzoek zeef fractie <0,5 mm:
 - : geen asbest waargenomen

ANALYSECERTIFICAAT

Projectcode : 1204402
 Uw project omschrijving : 2021097587-14691.009
 Opdrachtgever : Eurofins Analytico B.V.

Monstercode : 6769517
 Uw referentie : ASB-M4 ASB-M4 (0-50)
 Opgegeven bemonsteringsdatum : 11/06/2021

Asbestonderzoek

Initialen analist : R.L.
 Datum geanalyseerd : 18-06-2021

Analyse is uitgevoerd conform NEN 5898 (S).

Massa aangeleverde monster : 14500 g
 Droge massa aangeleverde monster : 13529 g
 Percentage droogrest : 93,3 m/m %
 Type zieving : nat

zeeffractie (mm)	massa zeeffractie (gram)	percentage zeeffractie (m/m %)	massa onderzocht (gram)	percentage onderzocht (m/m %)	aantal asbest (deeltjes)	massa asbest-houdend materiaal (mg)
<0,5 mm	10334,4	77,6	9,9	0,10	n.v.t.	n.v.t.
0,5-1 mm	881,5	6,6	189,5	21,50	0	0,0
1-2 mm	723,0	5,4	277,5	38,38	4	4,6
2-4 mm	367,0	2,8	367,0	100,00	4	18,8
4-8 mm	296,0	2,2	296,0	100,00	1	63,3
8-20 mm	388,5	2,9	388,5	100,00	0	0,0
>20 mm	323,5	2,4	323,5	100,00	0	0,0
Totaal	13313,9	100,0	1851,9		9	86,7

zeeffractie (mm)	asbest totaal			serpentiin asbest			amfibool asbest		
	gehalte asbest (mg/kg ds)	ondergrens (mg/kg ds)	bovengrens (mg/kg ds)	gehalte asbest (mg/kg ds)	ondergrens (mg/kg ds)	bovengrens (mg/kg ds)	gehalte asbest (mg/kg ds)	ondergrens (mg/kg ds)	bovengrens (mg/kg ds)
<0,5 mm	-								
0,5-1 mm	0,0	0,0	0,0	0,0	0,0	0,0	0,0	0,0	0,0
1-2 mm	0,4	0,1	1,1	0,0	0,0	0,0	0,4	0,1	1,1
2-4 mm	0,6	0,4	0,8	0,0	0,0	0,0	0,6	0,4	0,8
4-8 mm	0,8	0,6	1,0	0,6	0,5	0,7	0,2	0,1	0,2
8-20 mm	0,0	0,0	0,0	0,0	0,0	0,0	0,0	0,0	0,0
>20 mm	0,0	0,0	0,0	0,0	0,0	0,0	0,0	0,0	0,0
Totaal	1,8	1,1	2,9	0,6	0,5	0,7	1,2	0,7	2,1

Aangetroffen type asbest : Serpentiin en Amfibool
 Bijzonderheden waargenomen : Geen

Serpentiin asbest is chrysotiel.
 Amfibool asbest is amosiet, crocidoliet, actinoliet, anthophylliet en tremoliet.

De bepalingsgrens is bepaald voor de zeeffracties kleiner dan 4 mm. De totale bepalingsgrens is verkregen door de bepalingsgrenzen van de afzonderlijke zeeffracties te sommeren.
 Het materiaal is middels polarisatiemicroscopie onderzocht, de analyse is uitgevoerd conform NEN 5896.

gebondenheid	serpentiin asbest	amfibool asbest	totaal afgerond
hecht	0,6	0,2	0,8
niet hecht	0,0	1,0	1,0
totaal afgerond	0,6	1,2	

Gewogen concentratie (serpentiinasbestconcentratie vermeerderd met 10 maal de amfiboolasbestconcentratie) is: **13 mg/kg ds**

De gewogen asbestconcentratie wordt berekend uit de niet-afgeronde gehalten aan serpentiin en amfibool asbest. De weergegeven resultaten zijn afgerond.

Verklaring kwalitatief onderzoek zeeffractie <0,5 mm:
 - : geen asbest waargenomen

ANALYSECERTIFICAAT

Projectcode : 1204402
 Uw project omschrijving : 2021097587-14691.009
 Opdrachtgever : Eurofins Analytico B.V.

Monstercode : 6769517
 Uw referentie : ASB-M4 ASB-M4 (0-50)
 Opgegeven bemonsteringsdatum : 11/06/2021

Asbestonderzoek - productidentificatie

zeef fractie (mm)	materiaal	gebondenheid	asbestsoort	percentage (m/m %)
1-2 mm	brandwerend board	niet hecht	amosiet	30-60
2-4 mm	brandwerend board	niet hecht	amosiet	30-60
4-8 mm	cement, vlakke plaat	hecht	chrysotiel	10-15
			crocidoliet	2-5

ANALYSECERTIFICAAT

Projectcode : 1204402
Uw project omschrijving : 2021097587-14691.009
Opdrachtgever : Eurofins Analytico B.V.

Opmerkingen m.b.t. analyses

Opmerking(en) algemeen

De volgende informatie is indien van toepassing verstrekt door de opdrachtgever:

Project omschrijving, Monsterreferentie(s), Opgegeven bemonsteringsdatum, Matrix, Monsterdiepte, Potnr (Barcode), Veldgegevens, Veldwaarnemingen en Bemonsteringsdata. De opgegeven bemonsteringsdatum kan van invloed zijn op de geldigheid van de resultaten.

Asbest

Individuele monsters van dit project zijn als asbest verdacht gekwalificeerd. De analysedeelmonsters zijn met beschermende maatregelen in het laboratorium in behandeling genomen.

Opmerking bij project: - Eurofins Omegam heeft het asbestonderzoek in dit/deze monster(s) uitgevoerd volgens de NEN 5898, en zoals beschreven in een aparte bijlage als onderdeel van dit analysecertificaat. Voor de analyseresultaten van het asbestonderzoek geldt dat Eurofins Omegam de analyse heeft uitgevoerd in de monsters die de opdrachtgever, zoals deze staan vermeld in de koptekst van dit analysecertificaat, zelf heeft genomen of laten nemen en aan Eurofins Omegam heeft aangeboden. Eurofins Omegam draagt geen verantwoordelijkheid inzake de herkomst en representativiteit alsmede de veiligheid tijdens de monsterneming.

ANALYSECERTIFICAAT

Projectcode : 1204402
Uw project omschrijving : 2021097587-14691.009
Opdrachtgever : Eurofins Analytico B.V.

Barcodeschema's

Monstercode	Uw referentie	uw monsterref.	uw diepte	uw barcode
6769514	ASB-MM1 ASB-MM1 (0-50)	ASB-MM1	0-.5	1676567MG
6769515	ASB-MM2 ASB-MM2 (0-50)	ASB-MM2	0-.5	1676575MG
6769516	ASB-MM3 ASB-MM3 (0-50)	ASB-MM3	0-.5	1676572MG
6769517	ASB-M4 ASB-M4 (0-50)	ASB-M4	0-.1	1676566MG

ANALYSECERTIFICAAT

Projectcode : 1204402
Uw project omschrijving : 2021097587-14691.009
Opdrachtgever : Eurofins Analytico B.V.

Analysemethoden in Grond (AS3000)

AS3000

In dit analysecertificaat zijn de met 'S' gemerkte analyses uitgevoerd volgens de analysemethoden beschreven in het "Accreditatieschema Laboratoriumanalyses voor grond-, waterbodemonderzoek en grondwateronderzoek (AS SIKB 3000)". Het laboratoriumonderzoek is uitgevoerd volgens de onderstaande analysemethoden. Deze analyses zijn vastgelegd in het geldende accreditatie-certificaat met bijbehorende verrichtingenlijst L086 van Eurofins Omegam BV.

Asbestonderzoek : Conform AS3070 prestatieblad 1 en NEN 5898

