

**Verkennd bodemonderzoek
Lage Lochemseweg 33
Warnsveld**

Opdrachtgever: De heer A.H. Van der Brink
Lage Lochemseweg 33
7231 PK WARNSVELD


Datum onderzoek: januari 2011

Datum rapport: februari 2011

Projectnummer: 11101.037


Samensteller rapport: Dhr. P. van der Poel
Monsternemer: Dhr. M. Hendriks

**Van der Poel Milieu B.V.
Postbus 71
7475 ZH MARKELO
tel.: 0547 – 261 888
fax: 0547 – 261 050**

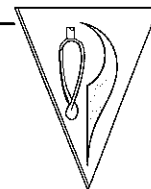

INHOUDSOPGAVE

Hoofdstuk	Omschrijving	blz.
1	INLEIDING	3
	1.1 Algemeen	3
	1.2 Historisch onderzoek	3
	1.3 Regionale bodemopbouw	3
	1.4 Hypothese	4
2	VELDWERKZAAMHEDEN	4
	2.1 Algemeen	4
	2.2 Lokale Bodemopbouw	4
	2.3 Zintuiglijke waarnemingen	5
3	ANALYSERESULTATEN EN BESPREKING	5
	3.1 Uitgevoerde analyses	5
	3.2 Toetsingskader	5
	3.3 Analyseresultaten grond	6
	3.4 Analyseresultaten grondwater	7
4	SAMENVATTING EN CONCLUSIES	8
Bijlagen		
	1. Situatieschets	
	2. Analyseresultaten	
	3. Toetsingstabel	
	4. Boorprofielen	

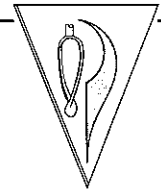

1 INLEIDING

1.1 Algemeen

In opdracht van De heer A.H. Van der Brink is door Van der Poel Milieu B.V. te Markelo een verkennend bodemonderzoek uitgevoerd op de locatie Lage Lochemseweg 33 te Warnsveld (kadastraal bekend, gemeente Warnsveld, sectie P, perceelnummer 272).

Aanleiding tot het onderzoek is de voorgenomen nieuwbouw ter plaatse van een voormalige kippenschuur op de onderzoekslocatie. Het onderzoek heeft tot doel een indruk te verkrijgen omtrent de eventuele aanwezigheid van verontreinigingen in de grond en het grondwater van het onderzoeksterrein.

Tussen van der Poel Milieu B.V. en de opdrachtgever is geen sprake van een relatie die de onafhankelijkheid van Van der Poel Milieu B.V. zou kunnen beïnvloeden. Van der Poel Milieu B.V. is BRL/SIKB 2000 met VKB-protocollen 2001, 2002, 2018 gecertificeerd en erkend. Onderstaande werkzaamheden zijn conform de VKB-protocollen 2001 en 2002 uitgevoerd.

1.2 Historisch onderzoek

De onderzoekslocatie bevindt zich aan de Lage Lochemseweg 33 te Warnsveld en heeft een totale oppervlakte van circa 2000 m². Op de locatie staat momenteel een kippenhok en een kuilvoerplaat. De onderzoekslocatie wordt omringd door gras. Aan de zuidkant bevindt zich bos en een weiland. Ten westen bevindt zich de huidige boerderij. Ter plaatse van de boerderij is in 2004 in verband met de verbouwing van de deel een bodemonderzoek uitgevoerd (rapportnummer 1411.369; Van der Poel Consult bv). Uit de resultaten is gebleken dat zowel in de grond als in het grondwater geen van de onderzochte componenten is gemeten in een gehalte dat de desbetreffende achtergrondwaarde overschrijdt. Gebleken is dat zich ten oosten van de boerderij een ondergrondse met zand gevulde tank bevindt. Het bijbehorende KIWA certificaat is opgenomen in de bijlagen. Aldus de gemeente bevindt zich nog een 600 l bovengronds brandstoftank op de locatie. Aldus de opdrachtgever heeft zich op de onderzoekslocatie geen tank bevonden.


Voor zover bekend zijn er verder op de locatie geen stoffen opgeslagen (geweest) en/of activiteiten ontplooid die een mogelijke bodemverontreiniging hebben veroorzaakt.

Op de oostzijde van de locatie (tegen de bosrand) bevindt zich een gronddepot van circa 900 m³. De grond is afkomstig van de voorzijde van de boerderij in het kader van natuurontwikkeling (vershraling). Het depot is afwijkend aan de richtlijnen indicatief bemonsterd.

1.3 Regionale bodemopbouw

Volgens de Dienst Grondwaterverkenning van het TNO (kaartblad 33 oost) is de regionale bodemopbouw, gebaseerd op de dichtsbijzijnde boring, als volgt:

Vanaf maaiveld tot een diepte van circa 50 m -mv wordt de formatie van Kreftenheye

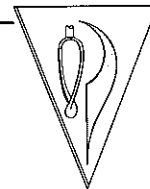

aangetroffen, bestaande uit grofzandige pakketten. Waarschijnlijk bevindt zich op een diepte van circa 10 m -mv een circa 1 m dikke kleilaag. Onder de formatie van Kreftenheye bevindt zich tot een diepte van circa 70 meter de formatie van Drenthe. De formatie van Drenthe bestaat uit klei met zandige lagen.

De regionale grondwaterstromingsrichting is west. Plaatselijk kan de grondwaterstromingsrichting worden beïnvloed door sloten, kanalen, rioleringen e.d.

1.4 Hypothese

De onderzoeksopzet is gebaseerd op de richtlijnen uit de NEN-5740. Hierbij is de onderzoeksstrategie voor een onverdachte locatie (ONV) gehanteerd. Een aanwezig depot is afwijkend aan de richtlijnen indicatief bemonsterd om een eerste indruk van de kwaliteit te verkrijgen.

2 VELDWERKZAAMHEDEN

2.1 Algemeen

Het veldwerk is op 27 januari 2011 uitgevoerd en heeft bestaan uit de volgende werkzaamheden:

- het verrichten van 9 boringen tot 0,5 m -mv (nrs. 4 t/m 12);
- het verrichten van 2 boring tot 2,0 m -mv (nrs. 2 en 4);
- het verrichten van 1 boring met peilbuis ten behoeve van het grondwateronderzoek (nr.1).

Een aanwezig depot is afwijkend aan de richtlijnen indicatief bemonsterd om een eerste indruk van de kwaliteit te verkrijgen.


Het grondwater uit de peilbuis is bemonsterd op 7 februari 2011. Tijdens de grondwaterbemonstering zijn de waarden voor de pH (zuurgraad) en EC (elektrische geleiding) bepaald.

In bijlage 1 is een situatieschets van het terrein opgenomen met de ligging van de monsterpunten.

Van het opgeboorde materiaal zijn representatieve monsters genomen welke zijn beoordeeld qua textuur, geur en kleur. De boorprofielen zijn opgenomen in bijlage 4.

2.2 Lokale Bodemopbouw

De bodem van de onderzochte locatie is tot 2,7 m -mv opgebouwd uit zand. De bovenlaag (0–0,5 m -mv) is zwak tot matig humeus. In de bovengrond zijn plaatselijk brokken klei en sporen roest waargenomen. De ondergrond (0,5–2,0 m -mv) is plaatselijk zwak grindig, roesthoudend en er zijn brokken klei waargenomen. Tijdens de veldwerkzaamheden bevond het grondwater zich op een diepte van circa 1,18 m -mv.

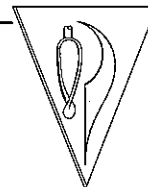

2.3 Zintuiglijke waarnemingen

Het opgeboorde materiaal is in het veld zintuiglijk beoordeeld. Plaatselijk zijn in de bovengrond sporen puin en kolengruis waargenomen. Daarnaast zijn in de ondergrond plaatselijk brokjes asfalt waargenomen. Verder zijn geen bijzonderheden waargenomen die duiden op het voorkomen van een mogelijke bodemverontreiniging. Tijdens het veldwerk is door de veldmedewerkers ter plaatse van de boringen in de bodem en op het maaiveld van de locatie zintuiglijk geen asbest verdacht materiaal waargenomen.

Het asfalt is niet bemonsterd.

3 ANALYSERESULTATEN EN BESPREKING

3.1. Uitgevoerde analyses

Van het opgeboorde materiaal zijn de volgende mengmonsters samengesteld:

- monsterpunten 1, 2 en 4 t/m 7 (0-0,5 m –mv);
- monsterpunten 3 en 8 t/m 12 (0-0,5 m –mv);
- monsterpunten 1 t/m 3 (0,5-2,0 m –mv);
- mengmonster depot.

De grondmengmonsters zijn geanalyseerd op het standaardpakket grond. Het grondwatermonster uit de peilbuis is geanalyseerd op het standaardpakket grondwater. De samenstelling van de analysepakketten is weergegeven in tabel 3.1.


Tabel 3.1 Samenstelling analysepakketten

Parameters	grond	grondwater
Metalen: barium, cadmium, cobalt, koper, kwik, nikkel, lood, zink, molybdeen	x	x
Minerale olie (GC)	x	x
Polychloorbifenylen (PCB)	x	
Polycyclische aromatische koolwaterstoffen (PAK-10)	x	
Lutum (fractie < 2 µm) + organisch stofgehalte	x	
Vluchtige aromatische koolwaterstoffen (benzeen, toluen, ethylbenzeen, xylene), styreen en naftaleen		x
Vluchtige gehalogeneerde koolwaterstoffen (dichloormethaan, trichloormethaan, tetrachloormethaan, trichlooretheen, tetrachlooretheen, 1,1-dichloorethaan, 1,2-dichloorethaan, 1,1,1-trichloorethaan, 1,1,2-trichloorethaan, cis en trans 1,2-dichloorethenen, 1,1-dichlooretheen, 1,2-dichloorethenen, vinylchloride, dichloorpropanen, triboommethaan)		x

3.2 Toetsingskader

De analyseresultaten zijn opgenomen in bijlage 2. Voor grond zijn de gemeten gehalten getoetst aan de achtergrondwaarden (AW) zoals opgenomen in de Regeling bodemkwaliteit en de interventiewaarden (I) uit de Circulaire bodemsanering 2009 (zie bijlage 3). De gemeten grondwaterconcentraties zijn getoetst aan de streef- en interventiewaarden uit de Circulaire bodemsanering 2009. De interventiewaarden (I) geven aan wanneer de functionele eigenschappen die de bodem heeft voor mens, dier en plant ernstig zijn of dreigen te worden verminderd. De streefwaarden (S) en achtergrondwaarden geven het niveau aan waarbij sprake is van een duurzame bodemkwaliteit.

Om te beoordelen of er een nader bodemonderzoek noodzakelijk is moet bepaald worden of de tussenwaarde wordt overschreden. De tussenwaarde voor grond is het gemiddelde van de

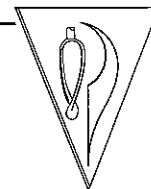

achtergrondwaarde (AW) en de interventiewaarde. De tussenwaarde voor grondwater is het gemiddelde van de streef- en interventiewaarde.

De achtergrond- en interventiewaarden voor grond zijn gerelateerd aan het organisch stofgehalte (humus) en de lutumfractie van de bodem. In de tabellen 3.2 (grond) en 3.3 (grondwater) zijn de analyseresultaten geïnterpreteerd aan de berekende toetsingswaarden.

Bij de interpretatie van de resultaten is de volgende terminologie gehanteerd:

- kleiner of gelijk aan achtergrondwaarde/streefwaarde : -
- tussen achtergrondwaarde/streefwaarde en tussenwaarde : *
- tussen tussen- en interventiewaarde : **
- groter dan interventiewaarde : ***
- verhoogde rapportagegrens (meetwaarde is vermenigvuldigd met 0.7 factor) : (v)
- De niet verhoogde rapportagegrens is hoger dan de streefwaarde/achtergrondwaarde : (-)


De normen voor sommige parameters zijn lager dan de vereiste rapportagegrens in het laboratorium. Bij de berekening van een somparameter moeten de gehalten van de afzonderlijke rapportagegrenzen vermenigvuldigd worden met de factor 0,7. De zo verkregen waarde wordt getoetst aan de van toepassing zijnde normen. Indien alle individuele waarden "< dan de vereiste rapportagegrens zijn aangetoond" mag ervan uit gegaan worden dat de kwaliteit van de grond of het grondwater voldoet aan de van toepassing zijnde normen. Vanwege de storende aard van sommige monsters kunnen voor bepaalde individuele parameters verhoogde rapportagegrenzen gehanteerd. Indien de verhoogde rapportagegrens vermenigvuldigd met de factor 0,7 boven de norm uitkomt moet formeel worden gesproken van een overschrijding van de betreffende norm.

3.3 Analyseresultaten grond

Tabel 3.2 Interpretatie analyseresultaten grond (mg/kg ds)

Monsterpunten Diepte (m -mv)	1,2 en 4 t/m 7 0-0,5 */-	3 en 8 t/m 12 0-0,5 */-	1, 2 en 3 0,5-2,0 */-	mengmonster depot */-	Aw	T	I
Organische stof	1.4	2.2	<1.0	4.8			
Lutum	2.7	2.9	3.2	9.8			
Metalen							
Barium	13 -	18 -	16 -	48 -			469
Cadmium	<0.30 -	<0.30 -	<0.30 -	0.5 *	0.44	4.9	9.4
Kobalt	<3.0 -	<3.0 -	<3.0 -	<3.0 -	7.9	54	100
Koper	<5.0 -	<5.0 -	<5.0 -	6.4 -	26	76	125
Kwik	<0.10 -	<0.10 -	<0.10 -	<0.10 -	0.12	14	29
Lood	<10 -	<10 -	<10 -	11 -	38	220	403
Molybdeen	<1.5 -	<1.5 -	<1.5 -	<1.5 -	1.5	96	190
Nikkel	<5.0 -	<5.0 -	6.8 -	6.3 -	20	38	57
Zink	25 -	23 -	22 -	35 -	87	266	445
Minerale olie							
Minerale olie C10 - C40	<38 -	<38 -	79 *	<38 -	91	1246	2400
Polychloorbifenylen							
PCB (som 7)	0.0049 (-)	0.0074 *	0.0058 *	0.0060 -	0.010	0.24	0.48
PAK							
Totaal PAK 10 VROM	0.97 -	0.51 -	3.9 *	0.37 -	1.5	21	40

Uit de analyseresultaten blijkt dat in de bovengrond (0-0,5 m -mv) een PCBgehalte is gemeten dat de desbetreffende achtergrondwaarde overschrijdt. In de ondergrond (0,5-2,0 m -mv) overschrijden minerale olie-, PCB- en PAKgehalten de desbetreffende achtergrondwaarde. In het depot is een cadmiumgehalte gemeten dat de desbetreffende achtergrondwaarde overschrijdt.

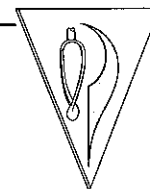

Verder is in zowel de boven- als de ondergrond geen van de onderzochte componenten gemeten in een gehalte dat de desbetreffende achtergrondwaarde en/of rapportagegrens overschrijdt.


De gemeten overschrijdingen zijn dusdanig dat aanvullende maatregelen en/of analyses niet noodzakelijk worden geacht.

3.4 Analyseresultaten grondwater

Tabel 3.3 Interpretatie analyseresultaten grondwater (µg/l)

Peilbuis	Filterdiepte (m - mv)	1-2-7	S	T	I
Metalen					
Barium	170	*	50	338	625
Cadmium	<0.3	-	0.40	3.2	6.0
Kobalt	<2.0	-	20	60	100
Koper	5.3	-	15	45	75
Kwik	<0.05	-	0.050	0.17	0.30
Lood	<5.0	-	15	45	75
Molybdeen	<5.0	-	5.0	153	300
Nikkel	<5.0	-	15	45	75
Zink	22	-	65	433	800
Vluchtige aromatische koolwaterstoffen					
Benzeen	<0.20	-	0.20	15	30
Tolueen	<0.20	-	7.0	504	1000
Ethylbenzeen	<0.20	-	4.0	77	150
Xyleen (som meta + para)	<0.10				
2-Xyleen (ortho-Xyleen)	<0.10				
Xylenen (som)	0.14	-	0.20	35	70
Styreen (Vinylbenzeen)	<0.20	-	6.0	153	300
Naftaleen	<0.05	(-)	0.010	35	70
Minerale olie					
Minerale olie C10 - C40	<50	-	50	325	600
Vluchtige organische halogeene verbindingen					
Dichloormethaan	<0.20	(-)	0.010	500	1000
1,1-Dichloorethaan	<0.50	-	7.0	454	900
1,2-Dichloorethaan	<0.10	-	7.0	204	400
1,1-Dichlooretheen	<0.10	(-)	0.010	5.0	10
Trans-1,2-Dichlooretheen	<0.10				
Cis-1,2-Dichlooretheen	<0.10				
1,1-Dichloorpropaan	<0.10				
1,2-Dichloorpropaan	<0.10				
1,3-Dichloorpropaan	<0.10				
Trichloormethaan (Chloroform)	<0.10	-	6.0	203	400
Tetrachloormethaan (Tetra)	<0.10	(-)	0.010	5.0	10
1,1,1-Trichloorethaan	<0.10	(-)	0.010	150	300
1,1,2-Trichloorethaan	<0.10	(-)	0.010	65	130
Trichlooretheen (Tri)	<0.10	-	24	262	500
Tetrachlooretheen (Per)	<0.10	(-)	0.010	20	40
Vinylchloride	<0.10	(-)	0.010	2.5	5.0
Tribroommethaan (Bromoform)	<0.50	-			630
Dichl.ethenen (som cis+trans)	0.14	(-)	0.010	10	20
Dichloorethenen (som)	0.21				
Dichloorpropanen (som)	0.21	-	0.80	40	80
pH	7.42				
Ec	430				

Uit de analyseresultaten blijkt dat in het grondwater barium in een concentratie boven de desbetreffende streefwaarde is gemeten. Verder is geen van de onderzochte componenten gemeten in een concentratie die de streefwaarde en/of de rapportagegrens overschrijdt. De gemeten waarde voor de pH en Ec kunnen als normaal worden beschouwd.

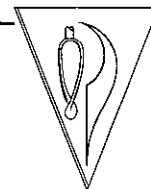

De gemeten overschrijding is dusdanig dat aanvullende maatregelen en/of analyses niet noodzakelijk worden geacht.

4 SAMENVATTING EN CONCLUSIES

In opdracht van De heer A.H. Van der Brink is door Van der Poel Milieu B.V. te Markelo een verkennend bodemonderzoek uitgevoerd op de locatie Lage Lochemseweg 33 te Warnsveld (kadastraal bekend, gemeente Warnsveld, sectie P, perceelnummer 272).

Aanleiding tot het onderzoek is de voorgenomen nieuwbouw op de onderzoekslocatie. Het onderzoek heeft tot doel een indruk te verkrijgen omtrent de eventuele aanwezigheid van verontreinigingen in de grond en het grondwater van het onderzoeksterrein.

De onderzoekslocatie bevindt zich aan de Lage Lochemseweg 33 te Warnsveld en heeft een totale oppervlakte van circa 2000 m². Op de locatie staat momenteel een kippenhok en een kuilvoerplaat. De onderzoekslocatie wordt omringd door gras. Aan de zuidkant bevindt zich bos en een weiland. Ten westen bevindt zich de huidige boerderij. Ter plaatse van de boerderij is in 2004 in verband met de verbouwing van de deel een bodemonderzoek uitgevoerd (rapportnummer 1411.369; Van der Poel Consult bv). Uit de resultaten is gebleken dat zowel in de grond als in het grondwater geen van de onderzochte componenten is gemeten in een gehalte dat de desbetreffende achtergrondwaarde overschrijdt. Gebleken is dat zich ten oosten van de boerderij een ondergrondse met zand gevulde tank bevindt. Het bijbehorende KIWA certificaat is opgenomen in de bijlagen. Aldus de gemeente bevindt zich nog een 600 l bovengronds brandstoftank op de locatie. Aldus de opdrachtgever heeft zich op de onderzoekslocatie geen tank bevonden.


Voor zover bekend zijn er verder op de locatie geen stoffen opgeslagen (geweest) en/of activiteiten ontplooid die een mogelijke bodemverontreiniging hebben veroorzaakt.

Op de oostzijde van de locatie (tegen de bosrand) bevindt zich een gronddepot van circa 900 m³. De grond is afkomstig van de voorzijde van de boerderij in het kader van natuurontwikkeling (vershraling). Het depot is afwijkend aan de richtlijnen indicatief bemonsterd.

De onderzoeksopzet is gebaseerd op de richtlijnen uit de NEN-5740. Hierbij is de onderzoeksstrategie voor een onverdachte locatie (ONV) gehanteerd.

Uit de veld- en laboratoriumwerkzaamheden is het volgende naar voren gekomen:

- De bodem van de onderzochte locatie is tot 2,7 m -mv opgebouwd uit zand. De bovenlaag (0-0,5 m -mv) is zwak tot matig humeus. In de bovengrond zijn plaatselijk brokken klei en sporen roest waargenomen. De ondergrond (0,5-2,0 m -mv) is plaatselijk zwak grindig, roesthoudend en er zijn brokken klei waargenomen. Tijdens de veldwerkzaamheden bevond het grondwater zich op een diepte van circa 1,18 m -mv.
- Het opgeboorde materiaal is in het veld zintuiglijk beoordeeld. Plaatselijk zijn in de bovengrond sporen puin en kolengruis waargenomen. Daarnaast zijn in de ondergrond

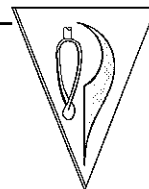

brokken asfalt waargenomen. Verder zijn geen bijzonderheden waargenomen die duiden op het voorkomen van een mogelijke bodemverontreiniging. Tijdens het veldwerk is door de veldmedewerkers ter plaatse van de boringen in de bodem en op het maaiveld van de locatie zintuiglijk geen asbest verdacht materiaal waargenomen.

- In de bovengrond (0-0,5 m –mv) is een PCBgehalte gemeten dat de desbetreffende achtergrondwaarde overschrijdt. In de ondergrond (0,5-2,0 m –mv) overschrijden minerale olie, PCB en PAKgehalten de desbetreffende achtergrondwaarde. In het depot is een cadmiumgehalte gemeten dat de desbetreffende achtergrondwaarde overschrijdt. Verder is in zowel de boven- als de ondergrond geen van de onderzochte componenten gemeten in een gehalte dat de desbetreffende achtergrondwaarde en/of rapportagegrens overschrijdt. In het grondwater is barium in een concentratie boven de desbetreffende streefwaarde gemeten. Verder is geen van de onderzochte componenten gemeten in een concentratie die de streefwaarde en/of de rapportagegrens overschrijdt. De gemeten waarde voor de pH en Ec kunnen als normaal worden beschouwd.


De gemeten overschrijdingen zijn dusdanig dat aanvullende maatregelen en/of analyses niet noodzakelijk worden geacht.


Milieuhygiënisch zijn er naar onze mening geen belemmeringen voor de voorgenomen nieuwbouw op de locatie.

Opgemerkt wordt dat in de grond achtergrondwaarden worden overschreden. Deze grond is niet geschikt voor onbeperkt hergebruik en kan niet zonder meer in het grondverkeer worden gebracht. Geadviseerd wordt eventueel vrijkomende grond op de locatie toe te passen.

Van der Poel Milieu B.V.

P. van der Poel

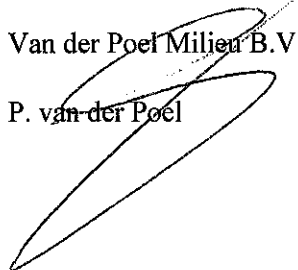

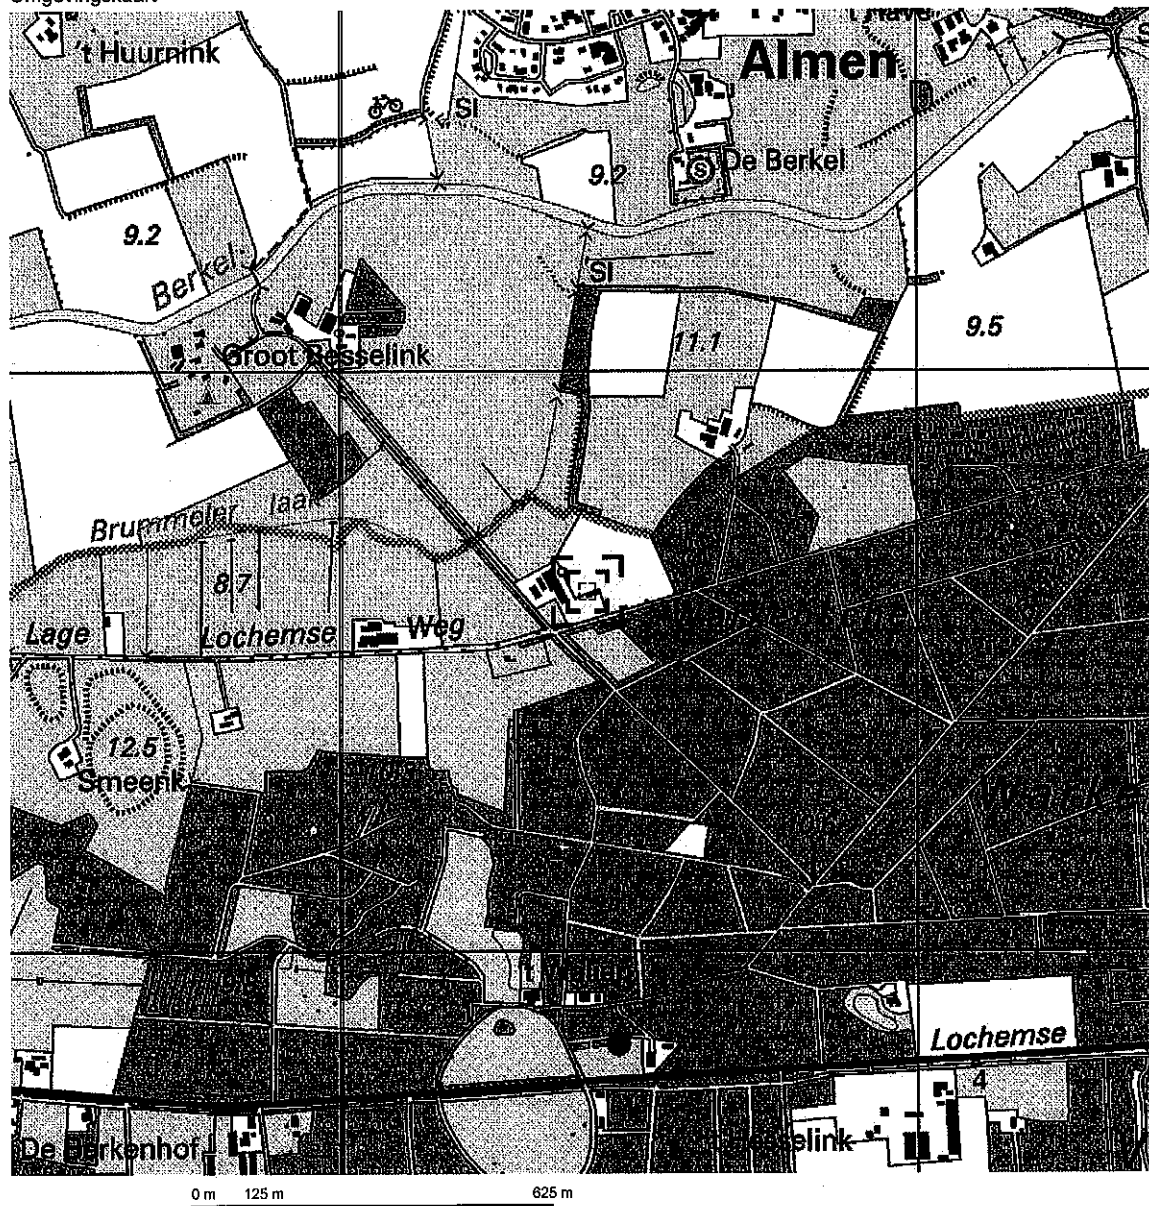

Deze kaart is noordgericht.

Schaal 1: 12500


Hier bevindt zich Kadastraal object WARNSVELD P 272

Lage Lochemseweg 33, 7231 PK WARNSVELD

© De auteursrechten en databankenrechten zijn voorbehouden aan de Topografische Dienst Kadaster.



bebouwd gebied a huizenblok, groot gebouw b huizen c hoogbouw d kas wegen auto snelweg hoofdweg met gescheiden rijbanen hoofdweg regionale weg met gescheiden rijbanen regionale weg lokale weg met gescheiden rijbanen lokale weg weg met losse of slechte verharding onverharde weg straat/overige weg wandelpad fietspad pad, voetpad weg in aanleg weg in ontwerp viaduct tunnel vaste brug beweegbare brug brug op pijlers	spoorwegen spoorweg: enkelspoor spoorweg: dubbel spoor spoorweg: chiepspoor spoorweg: vierspoor a station b leidsperon tram a metro bovengronds b metrostation hydrografie waterloop: smaller dan 3 m waterloop: 3-6 m breed waterloop: breder dan 6 m a schutsluis b brug c vonder d koedam a grondduiker b stuw c duiker d sluis bodemgebruik a weide met sloten b bouwland met greppels c boomgaard d fruitkwekerij e boomkwekerij f weide met populieren g loofbos h naaldbos i gemengd bos j heide k heide l zand m draai en riet n heide en houtwal	overige symbolen a kerk, moskee b toren, hoge koepel c kerk, moskee met toren d markant object e watertoren f vuurtoren a gemeentehuis b postkantoor c politiebureau d wegwijzer a kapel b kruis c viertuig d telescoop a windmolen b watermolen c windmolentje d windturbine a oliepompijnstallatie b seismometer c zandmaas a hunebed b monument c poldergermaas a begraafplaats b boom c paal d opalegtank a kampeertrein b sportcomplex c ziekenhuis a schietbaan b afwatering c hoogspanningsleiding met mast d muur e geluidswering
---	---	---

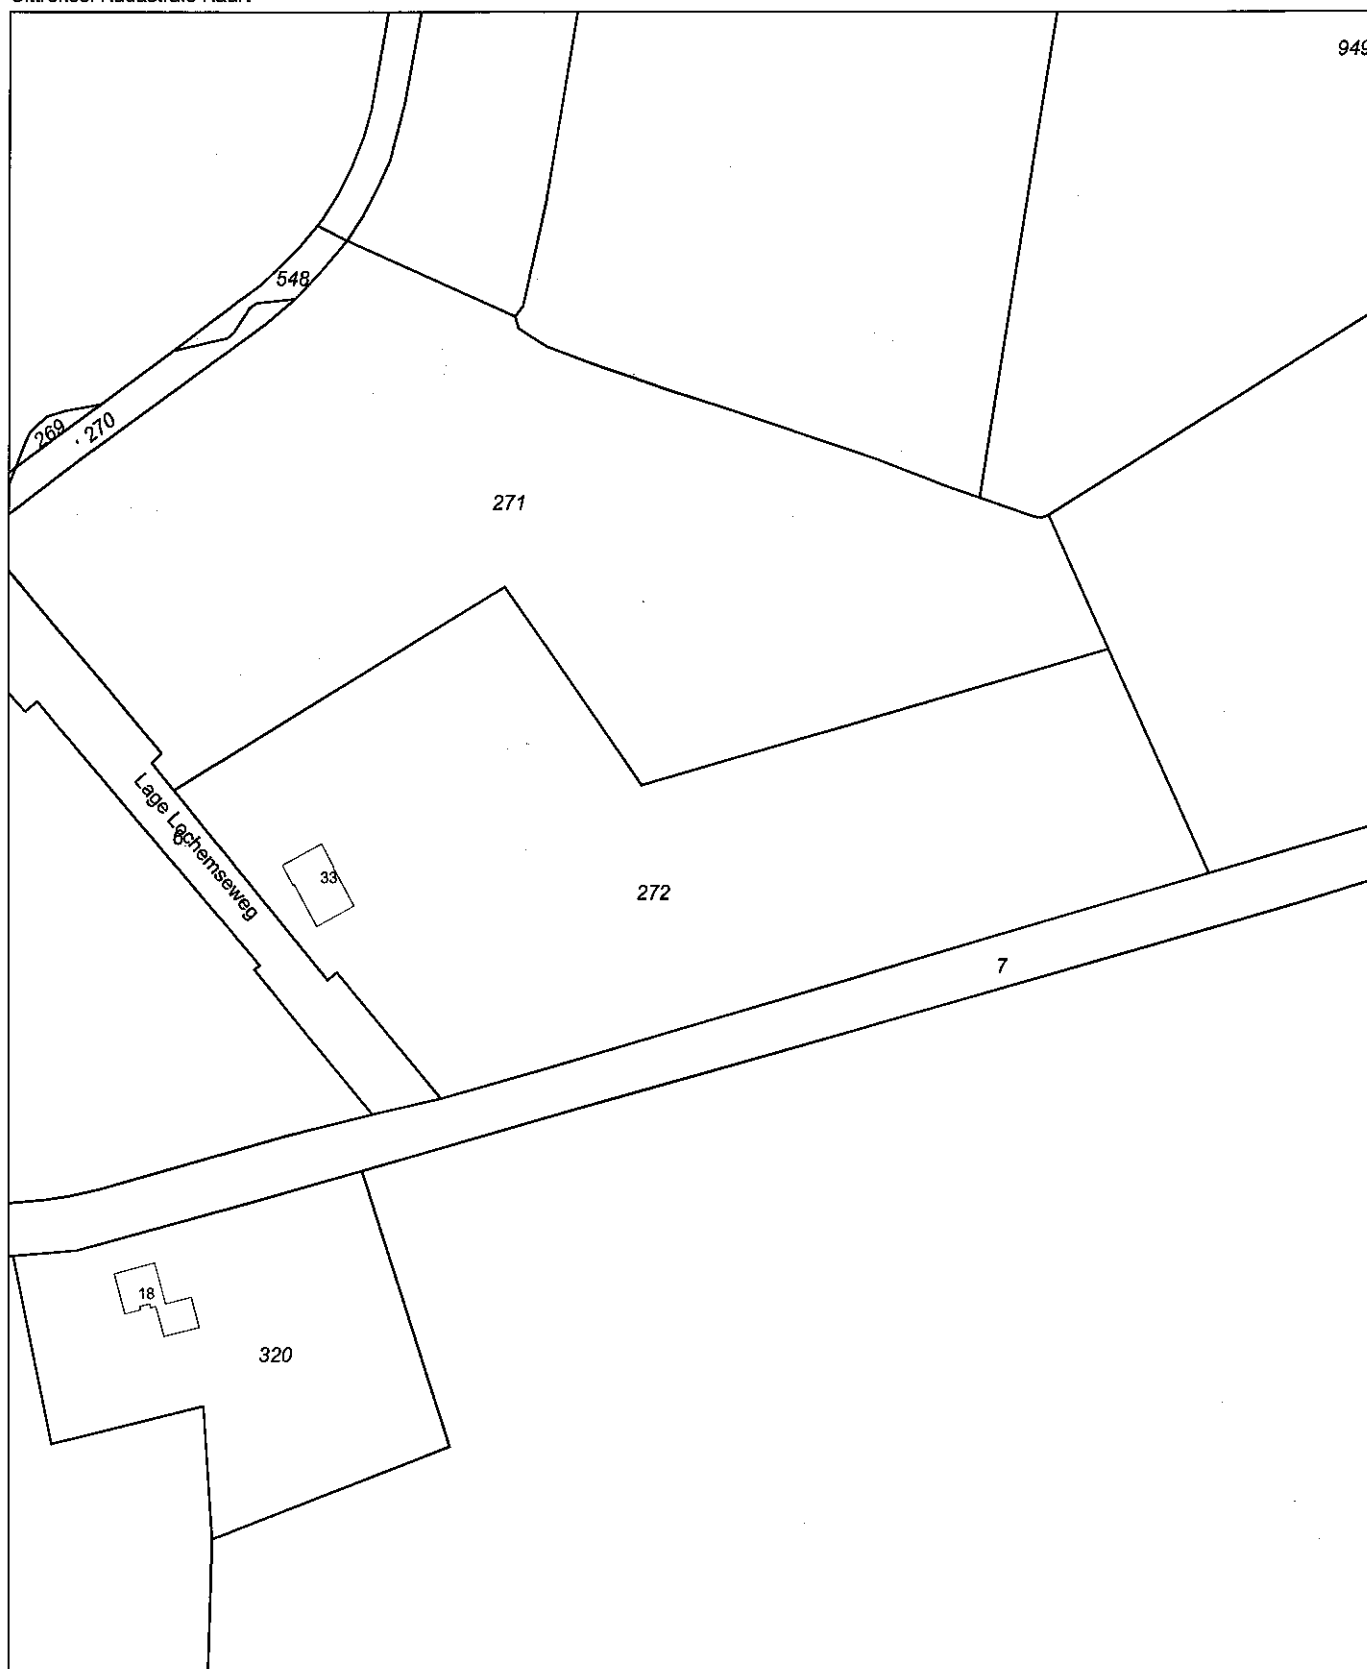

0 m 20 m 100 m

Deze kaart is noordgericht

Schaal 1:2000

12345 Perceelnummer
25 Huisnummer
— Kadastrale grens
— Voorlopige grens
— Bebouwing
— Overige topografie

Kadastrale gemeente
Sectie
Perceel

WARNSVELD
P
272




Voor een eensluidend uittreksel, ARNHEM, 26 januari 2011
De bewaarder van het kadaster en de openbare registers

Aan dit uittreksel kunnen geen betrouwbare maten worden ontleend.
De Dienst voor het kadaster en de openbare registers behoudt zich de intellectuele
eigendomsrechten voor, waaronder het auteursrecht en het databankenrecht.



Gras

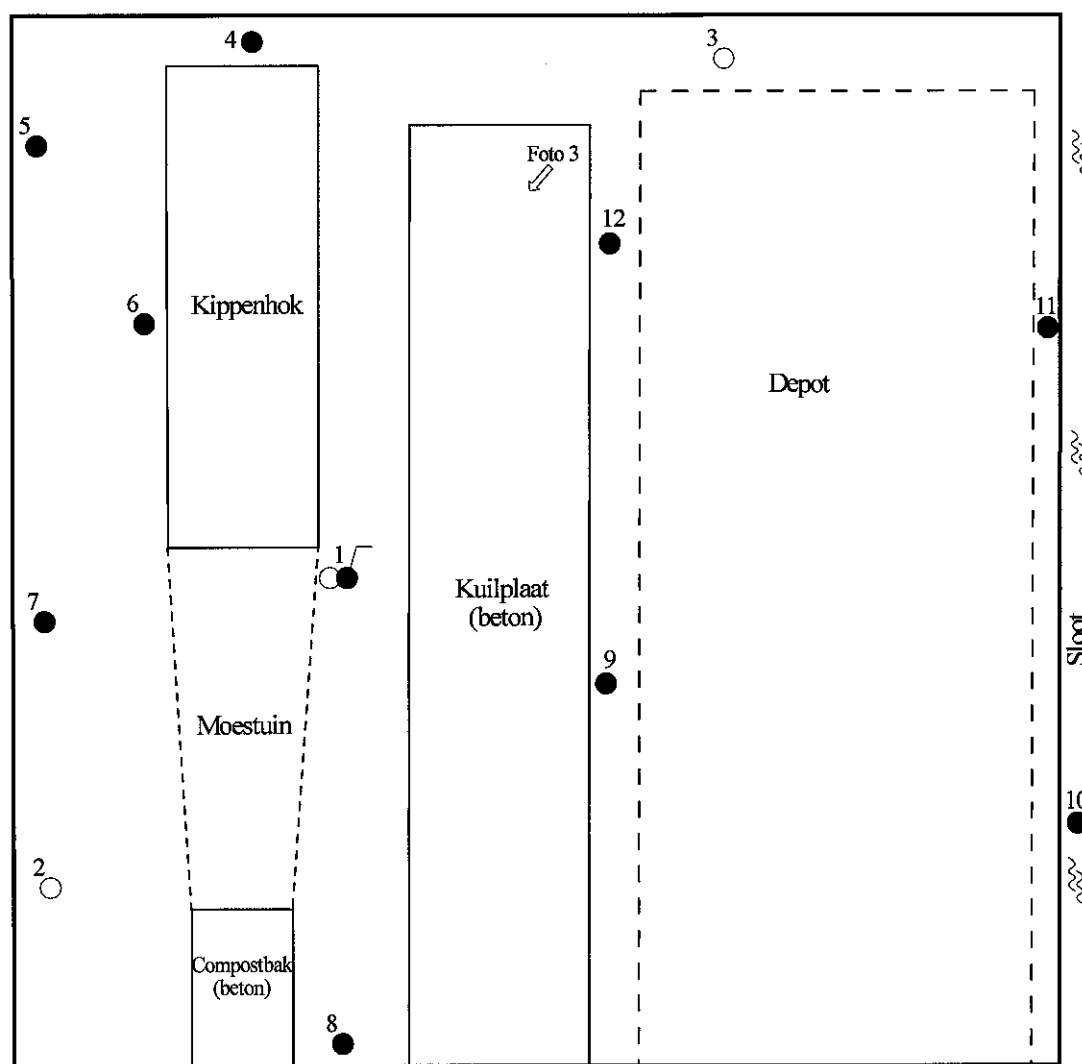

Lage Lochemseweg

Legenda

- boring tot 0,5 m -mv
- boring tot 2,0 m -mv
- peilbuis
- onderzoekslocatie

↑ Foto 1
↗ Foto 2




Van der Poel Milieu b.v.
Adviesbureau bodemonderzoek

Project:
**Lage Lochemseweg
Warnsveld**

Projectnr.: 11101.037

Schaal: 1 : 300

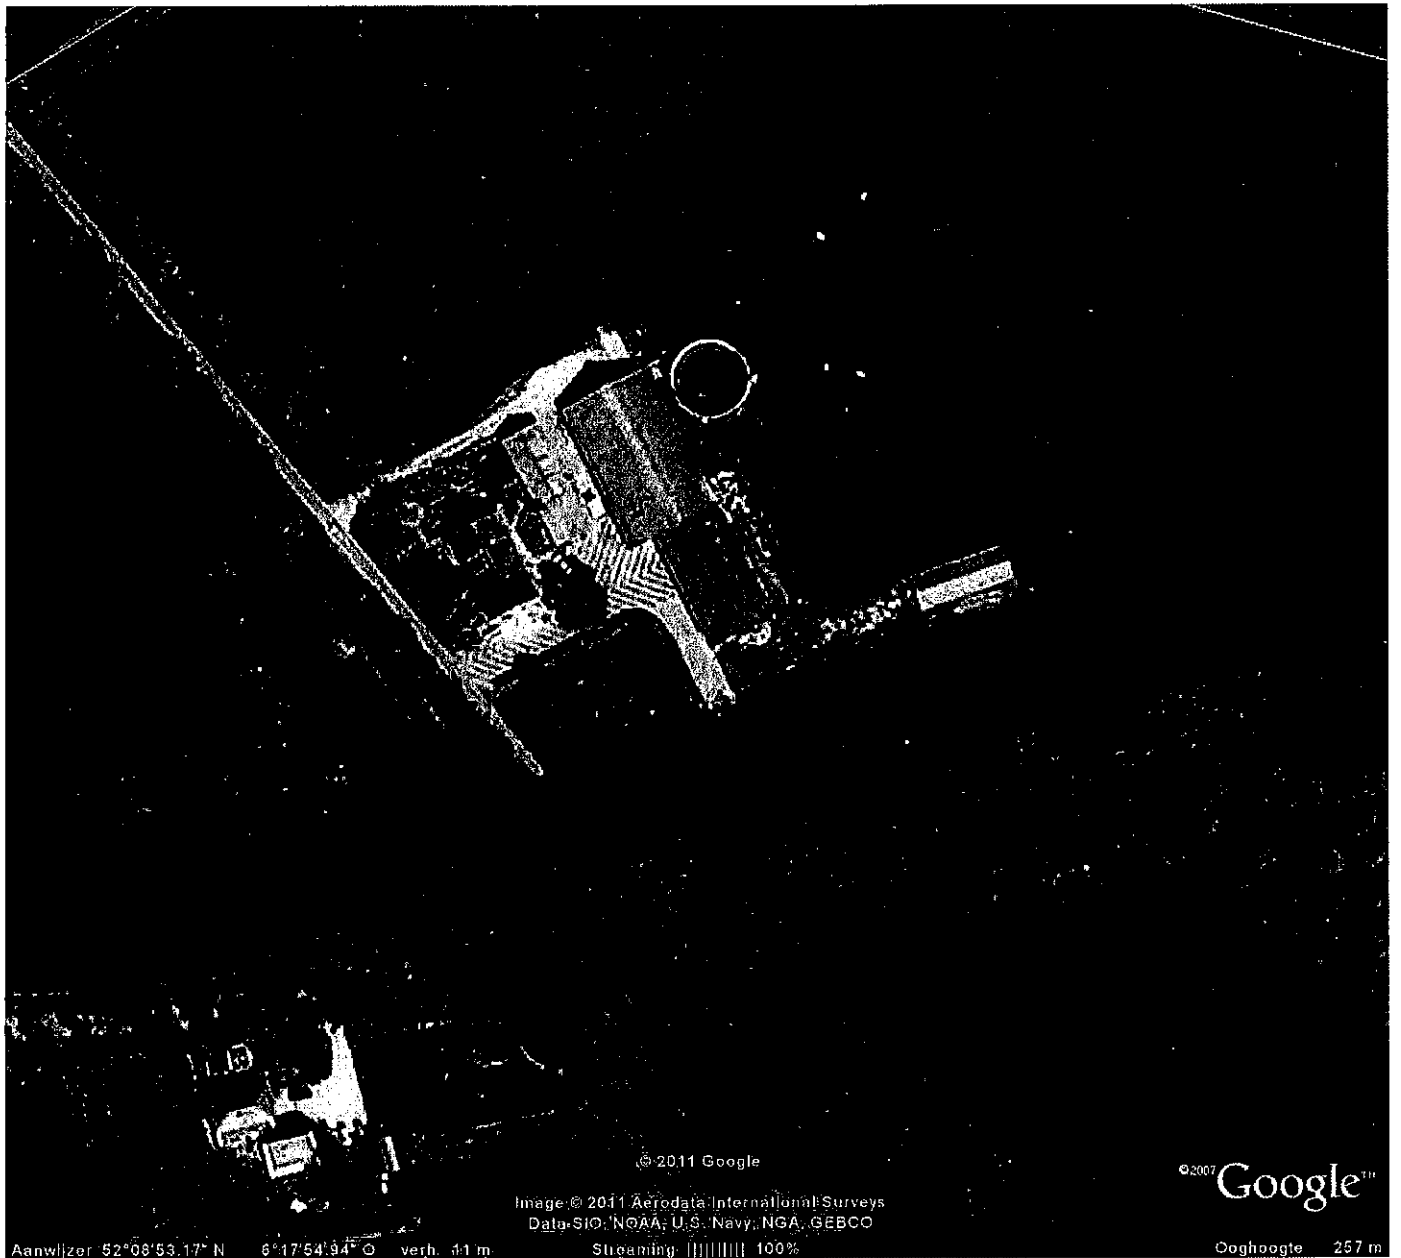

© 2011 Google

© 2007 Google™

Image © 2011 Aerodata International Surveys
Data SIO, NOAA, U.S. Navy, NGA, GEBCO

Aanwijzer 52°08'53.17" N 6°17'54.94" O verh. 41 m

Streaming 100%

Ooghoogte 257 m

Foto 1

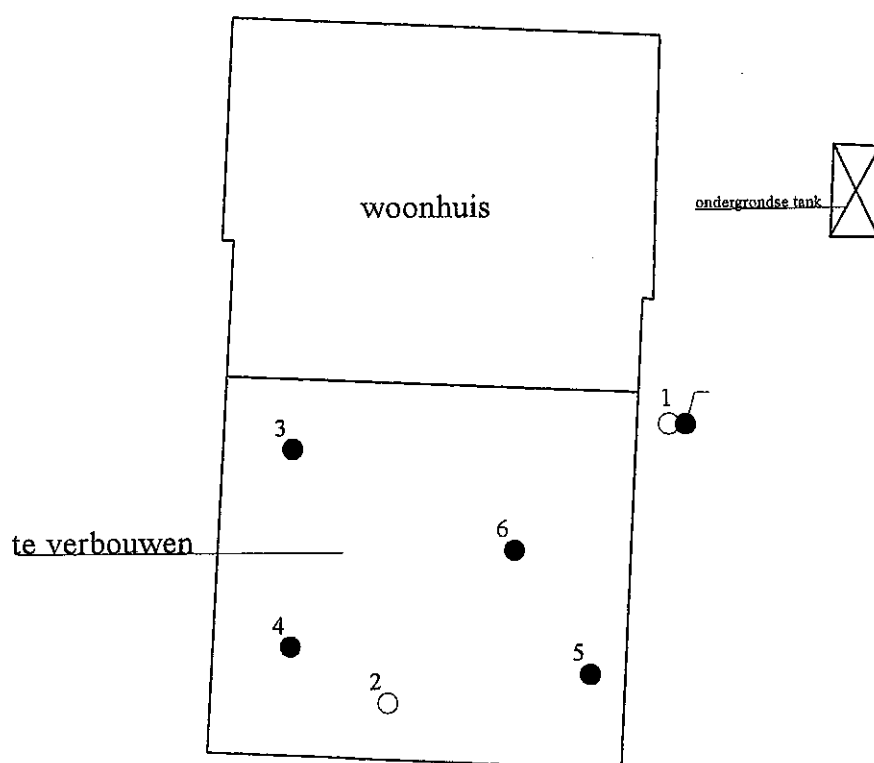


Foto 2



Foto 3





Legenda

- boring tot 0,5 m -mv
- boring tot 2,0 m -mv
- ⊕ peilbuis



Van der Poel Consult b.v.
Adviesbureau bodemonderzoek

Projekt:

Lage Lochemseweg

Projektnr.: 1411.369

Schaal: 1:200

kiwa

KIWA N.V.
Certificatie en Keuringen
Sir Winston Churchill-laan 273
Postbus 70
2280 AB Rijswijk
Telefoon (070) 395 35 35
Telefax (070) 395 34 20
Telex 32480 kiwa nl

opdrachtgever

A.H.v/d Brink
Lage Lochemseweg 33
7231 PK Warnsveld

SANERING-CERTIFICAAT REIS-1987

betreffende ondergrondse opslag
van aardolie producten

ALLEEN GELDIG INDIEN GEREgistREERD DOOR KIWA
(zie onder)

plaats van de installatie (naam en adres)

datum van melding datum van sanering

05751-1361

saneringswerkzaamheden

- ☒ complete sanering
☐ deelsanering: dit document dient beschouwd te worden als deelcertificaat

soort produkt	inhoud in liters	opmerkingen
HTBO	2000	

controle van de bodem

de bodem rondom de gesaneerde tank is onderzocht op verontreiniging door produkt uit de tank

- ☒ verontreiniging werd niet aangetroffen.
☐ aangezien verontreiniging werd aangetroffen is het bevoegde gezag gewaarschuwd.

wijze van saneren

de tankinstallatie is na leegzuigen:

- ☒ inwendig gereinigd.
☒ gevuld met zand/lichtbeton/ (onderstrepen c.q. invullen)
☐ verwijderd, de tank is naar een geaccepteerd verschrotingsbedrijf afgevoerd.

saneringswerkzaamheden

de saneringswerkzaamheden zijn geheel in overeenstemming met de voorschriften uitgevoerd.

uitvoering

verantwoordelijke saneringsbedrijf handtekening datum
uitvoerder

registratie KIWA


registratienummer datum

afd. Milieucertificatie
en -inspectie

exemplaar certificaat bestemd voor

geel
groen
wit

eigenaar
gemeente
KIWA

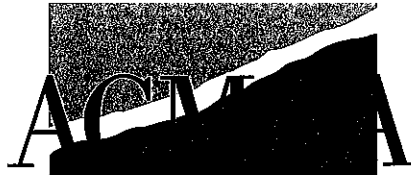

ACMAA B.V. ANALYTISCH CHEMISCH MILIEU ADVIESBUREAU ALMELO

Laboratorium/Adviesbureau
Industrieterrein: Westermaat • Hazenweg 30
7556 BM Hengelo • telefoon 074 - 2560600 • fax 074 - 2508402
E-mail: info@acmaa.nl • Internet: www.acmaa.nl

Onderzoeksrapport

Opdrachtgever:

Opdrachtgever : Van der Poel Milieu B.V.
Aanvrager : Dhr. P. van der Poel
Adres : Brummelaarsweg 7
Postcode en plaats : 7475 RJ Markelo

Pagina: 1 van 4

Opdrachtgegevens:

Opdrachtcode : 11101037
Rapportnummer : P110100773 (v1)
Opdracht omschr. : lage lochemseweg
Bemonsterd door : Opdrachtgever

Labcomcode: : 1101057PL
Datum opdracht : 28-01-2011
Startdatum : 28-01-2011
Datum rapportage : 04-02-2011

Monstergegevens:

Nr. Labnr. :
1 M110102399 : mp 1,2 en 4 t/m 7 (0-0,5 m -mv)
2 M110102400 : mp 3 en 8 t/m 12 (0-05, m -mv)
3 M110102401 : mp 1, 2 en 3 (0,5-2,0 m -mv)
4 M110102402 : mengmonster depot (mm I)

Monstersoort :
Grond : 27-01-2011
Grond : 27-01-2011
Grond : 27-01-2011
Grond : 27-01-2011


Resultaten:

Parameter	Intern ref.nr.	Eenheid	1	2	3	4
S Mvb. SIKB AS3000	MVB-VBH-AS3000-G01		+	+	+	+
S Droge stof	DIV-DS-G01	% (m/m)	88,2	85,5	84,4	75,0
S Organische stof	DIV-ORG-G01	% van ds	1,4 ⁽¹⁾	2,2 ⁽¹⁾	<1,0 ⁽¹⁾	4,8 ⁽¹⁾
Korrelgrootteverdeling						
S Lutum (korrel fractie < 2 µm)	DIV-LUT-G01	% van ds	2,7	2,9	3,2	9,8
Metalen						
S Barium	ICP-BEP-01	mg/kg ds	13	18	16	48
S Cadmium	ICP-BEP-01	mg/kg ds	<0,30	<0,30	<0,30	0,5
S Kobalt	ICP-BEP-01	mg/kg ds	<3,0	<3,0	<3,0	<3,0
S Koper	ICP-BEP-01	mg/kg ds	<5,0	<5,0	<5,0	6,4
S Kwik	Met-Hg-01	mg/kg ds	<0,10	<0,10	<0,10	<0,10
S Lood	ICP-BEP-01	mg/kg ds	<10	<10	<10	11
S Molybdeen	ICP-BEP-01	mg/kg ds	<1,5	<1,5	<1,5	<1,5
S Nikkel	ICP-BEP-01	mg/kg ds	<5,0	<5,0	6,8	6,3
S Zink	ICP-BEP-01	mg/kg ds	25	23	22	35
Minerale olie						
S Minerale olie C10 - C40	GC3-OLIE-01	mg/kg ds	<38	<38	79 ⁽³⁾	<38
Minerale olie C10 - C12	GC3-OLIE-01	mg/kg ds	<20	<20	<20	<20
Minerale olie C12 - C22	GC3-OLIE-01	mg/kg ds	<20	<20	59	<20
Minerale olie C22 - C30	GC3-OLIE-01	mg/kg ds	<20	<20	<20	<20
Minerale olie C30 - C40	GC3-OLIE-01	mg/kg ds	<20	<20	<20	<20
Chromatogram			-	-	+	-
Polychloorbifenylen						
S PCB 28	LV-GCMS-01	mg/kg ds	<0,0010	<0,0010	<0,0010	<0,0011
S PCB 52	LV-GCMS-01	mg/kg ds	<0,0010	<0,0010	<0,0010	<0,0011
S PCB 101	LV-GCMS-01	mg/kg ds	<0,0010	0,0018	0,0010	0,0011
S PCB 118	LV-GCMS-01	mg/kg ds	<0,0010	0,0012	<0,0010	<0,0011
S PCB 138	LV-GCMS-01	mg/kg ds	<0,0010	0,0016	0,0012	0,0011
S PCB 153	LV-GCMS-01	mg/kg ds	<0,0010	<0,0010	<0,0010	<0,0011
S PCB 180	LV-GCMS-01	mg/kg ds	<0,0010	<0,0010	<0,0010	<0,0011

Zie volgende pagina



HET MILIEULABORATORIUM IS INGESCHREVEN IN HET RvA REGISTER VOOR TESTLABORATORIA
ONDER NR. L100 VOOR GEBIEDEN ZOALS NADER OMSCHREVEN IN DE ACCREDITATIE

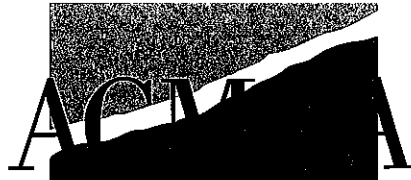

ACMAA B.V. ANALYTISCH CHEMISCH MILIEU ADVIESBUREAU ALMELO

Laboratorium/Adviesbureau
Industrieterrein: Westermaat • Hazenweg 30
7556 BM Hengelo • telefoon 074 - 2560600 • fax 074 - 2508402
E-mail: info@acmaa.nl • Internet: www.acmaa.nl

Onderzoeksrapport

Opdrachtgever:

Opdrachtgever : Van der Poel Milieu B.V.
Aanvrager : Dhr. P. van der Poel
Adres : Brummelaarsweg 7
Postcode en plaats : 7475 RJ Markelo

Pagina: 2 van 4

Opdrachtgegevens:

Opdrachtcode	: 11101037	Labcomcode:	: 1101057PL
Rapportnummer	: P110100773 (v1)	Datum opdracht	: 28-01-2011
Opdracht omschr.	: lage lochemseweg	Startdatum	: 28-01-2011
Bemonsterd door	: Opdrachtgever	Datum rapportage	: 04-02-2011

Monstergegevens:

Nr.	Labnr.	Monsteromschrijving	Monstersoort	Datum bemonstering
1	M110102399	mp 1,2 en 4 t/m 7 (0-0,5 m -mv)	Grond	: 27-01-2011
2	M110102400	mp 3 en 8 t/m 12 (0-05, m -mv)	Grond	: 27-01-2011
3	M110102401	mp 1, 2 en 3 (0,5-2,0 m -mv)	Grond	: 27-01-2011
4	M110102402	mengmonster depot (mm I)	Grond	: 27-01-2011

Resultaten:

Parameter	Intern ref.nr.	Eenheid	1	2	3	4
Polychloorbifenylen						
S PCB (som 7)	LV-GCMS-01	mg/kg ds	0,0049	0,0074(2)	0,0058(2)	0,0060(2)
Polycyclische aromatische koolwaterstoffen (VROM)						
S Naftaleen	HPLC-PAK-02	mg/kg ds	<0,05	<0,05	0,05	<0,05
S Fenanthreen	HPLC-PAK-02	mg/kg ds	<0,05	<0,05	0,45	<0,05
S Anthraceen	HPLC-PAK-02	mg/kg ds	<0,05	<0,05	0,16	<0,05
S Fluorantheen	HPLC-PAK-02	mg/kg ds	0,25	0,13	1,1	<0,05
S Benzo(a)anthraceen	HPLC-PAK-02	mg/kg ds	0,08	<0,05	0,40	<0,05
S Chryseen	HPLC-PAK-02	mg/kg ds	0,13	0,07	0,51	<0,05
S Benzo(k)fluorantheen	HPLC-PAK-02	mg/kg ds	0,07	<0,05	0,22	<0,05
S Benzo(a)pyreen	HPLC-PAK-02	mg/kg ds	0,10	<0,05	0,38	<0,05
S Benzo(g,h,i)perylene	HPLC-PAK-02	mg/kg ds	0,10	<0,05	0,31	<0,05
S Indeno(1,2,3-c,d)pyreen	HPLC-PAK-02	mg/kg ds	0,13	0,05	0,33	<0,05
S Totaal PAK 10 VROM	HPLC-PAK-02	mg/kg ds	0,97	0,51	3,9	0,37

S = door RvA geaccrediteerd conform SIKB AS3000.

Opmerkingen:

- 1 = Organische stof is als gloeiverlies bepaald en gecorrigeerd voor het gemeten gehalte aan lutum.
- 2 = Bij deze analyse wordt GC-MS toegepast. Met de toegepaste combinatie van kolom en detector kan, indien aanwezig, PCB-28 co-elueren met PCB-31, PCB-52 met PCB-69, PCB-138 met PCB-163 en PCB-153 met PCB-168.
- 3 = Het patroon duidt op een middelzware en zware oliefractie.

Opmerking monster M110102399 (mp 1,2 en 4 t/m 7 (0-0,5 m -mv)):


AM588352K
AM588289T
AM588305I
AM588347O
AM588338O
AM588344L

Opmerking monster M110102400 (mp 3 en 8 t/m 12 (0-05, m -mv)):

AM588348P
AM588323I
AM588327M



HET MILIEULABORATORIUM IS INGESCHREVEN IN HET RvA REGISTER VOOR TESTLABORATORIA
ONDER NR. L100 VOOR GEBIEDEN ZOALS NADER OMSCHREVEN IN DE ACCREDITATIE

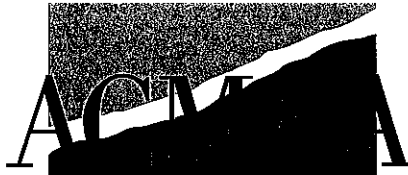

ACMAA B.V. ANALYTISCH CHEMISCH MILIEU ADVIESBUREAU ALMELO

Laboratorium/Adviesbureau
Industrieterrein: Westermaat • Hazenweg 30
7556 BM Hengelo • telefoon 074 - 2560600 • fax 074 - 2508402
E-mail: info@acmaa.nl • Internet: www.acmaa.nl

Onderzoeksrapport

Opdrachtgever:

Opdrachtgever : Van der Poel Milieu B.V.
Aanvrager : Dhr. P. van der Poel
Adres : Brummelaarsweg 7
Postcode en plaats : 7475 RJ Markelo

Pagina: 3 van 4

Opdrachtgegevens:

Opdrachtcode : 11101037
Rapportnummer : P110100773 (v1)
Opdracht omschr. : lage lochemseweg
Bemonsterd door : Opdrachtgever

Labcomcode: : 1101057PL
Datum opdracht : 28-01-2011
Startdatum : 28-01-2011
Datum rapportage : 04-02-2011

Monstergegevens:

Nr.	Labnr.	Monsteromschrijving	Monstersoort	Datum bemonstering
1	M110102399	mp 1,2 en 4 t/m 7 (0-0,5 m -mv)	Grond	: 27-01-2011
2	M110102400	mp 3 en 8 t/m 12 (0-05, m -mv)	Grond	: 27-01-2011
3	M110102401	mp 1, 2 en 3 (0,5-2,0 m -mv)	Grond	: 27-01-2011
4	M110102402	mengmonster depot (mm I)	Grond	: 27-01-2011

AM588341I
AM588340H
AM588337N

Opmerking monster M110102401 (mp 1, 2 en 3 (0,5-2,0 m -mv)):

AM588351J
AM588308L
AM588315J
AM588310E
AM588342J
AM588349Q
AM588353L
AM588297S
AM588346N

Opmerking monster M110102402 (mengmonster depot (mm I)):

AM588336M


Hoofd lab. ing. B.J. Gerritsen

Handtekening:

Dit rapport mag niet anders dan in z'n geheel worden gereproduceerd zonder de schriftelijke toestemming van het laboratorium.
De resultaten hebben uitsluitend betrekking op de monsters, zoals die door u voor analyse ter beschikking werden gesteld.
Nadere informatie over de toegepaste methodes en prestatiekenmerken is beschikbaar en kan op aanvraag worden verkregen.



HET MILIEULABORATORIUM IS INGESCHREVEN IN HET RVA REGISTER VOOR TESTLABORATORIA
ONDER NR. L100 VOOR GEBIEDEN ZOALS NADER OMSCHREVEN IN DE ACCREDITATIE

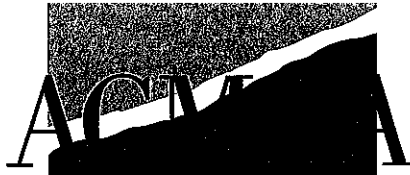

ACMAA B.V. ANALYTISCH CHEMISCH MILIEU ADVIESBUREAU ALMELO

Laboratorium/Adviesbureau
Industrieterrein: Westermaat • Hazenweg 30
7556 BM Hengelo • telefoon 074 - 2560600 • fax 074 - 2508402
E-mail: info@acmaa.nl • Internet: www.acmaa.nl


Bijlage Chromatogram

Pagina: 4 van 4

Gegevens:

Opdrachtcode : 11101037
Rapportnummer : P110100773 (v1)
Opdracht omschr. : lage lochemseweg
Monsternaam : mp 1, 2 en 3 (0,5-2,0 m -mv)
Monstersoort : Grond
Verdunning : 1


Labcomcode : 1101057PL
Monstercode : M110102401
Opdrachtgever : Van der Poel Milieu B.V.
Aanvrager : Dhr. P. van der Poel
Bestandsnaam : S01B017.TX0
Datum : 02-02-2011

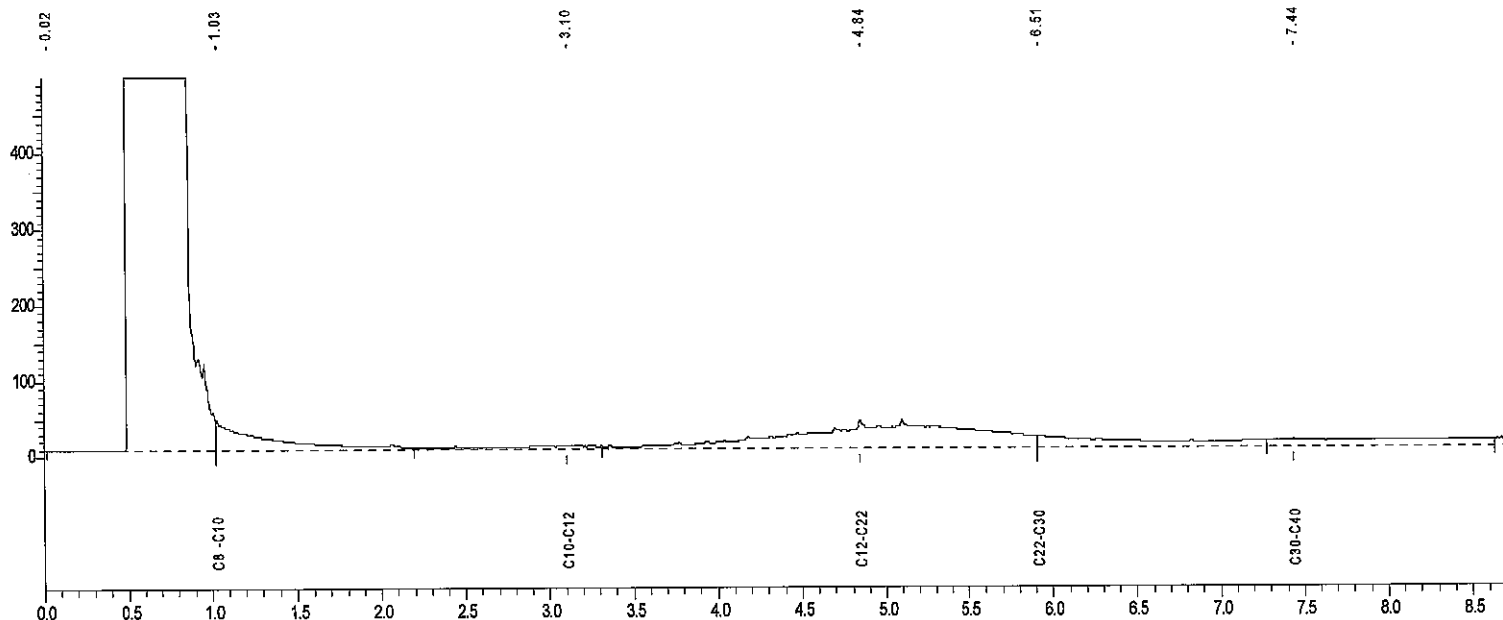

C8-C10 = 1.027 - 2.195 min.
C10-C12 = 2.195 - 3.317 min.
C12-C22 = 3.317 - 5.911 min.
C22-C30 = 5.911 - 7.280 min.
C30-C40 = 7.280 - 8.632 min.

Karakterisering olie naar alkaantraject:

benzine	C9 -C14
kerosine en petroleum	C10-C16
diesel en gasolie	C10-C28
motorolie	C20-C36
stookolie	C10-C36

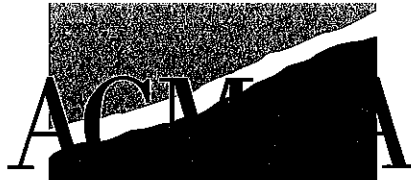**ACMAA B.V. ANALYTISCH CHEMISCH MILIEU ADVIESBUREAU ALMELO****Laboratorium/Adviesbureau**

Industrieterrein: Westermaat • Hazenweg 30
7556 BM Hengelo • telefoon 074 - 2560600 • fax 074 - 2508402
E-mail: info@acmaa.nl • Internet: www.acmaa.nl

Onderzoeksrapport**Opdrachtgever:**

Opdrachtgever : Van der Poel Milieu B.V.
Aanvrager : Dhr. P. van der Poel
Adres : Brummelaarsweg 7
Postcode en plaats : 7475 RJ Markelo

Pagina: 1 van 3

Opdrachtgegevens:

Opdrachtcode : 11101037
Rapportnummer : P110200316 (v1)
Opdracht omschr. : lage Lochemseweg
Bemonsterd door : Opdrachtgever

Labcomcode: : 1102023PL
Datum opdracht : 07-02-2011
Startdatum : 07-02-2011
Datum rapportage : 09-02-2011

Monstergegevens:

Nr. Labnr. Monsteromschrijving
1 M110200942 : Peilbuis 1

Monstersoort Datum bemonstering
Grondwater : 07-02-2011

Resultaten:

Parameter	Intern ref.nr.	Eenheid	1
Mvb. SIKB AS3000	MVB-VBH-AS3000-W01		+
Metalen			
S Barium	ICP-BEP-01	µg/l	170
S Cadmium	ICP-BEP-01	µg/l	<0,3
S Kobalt	ICP-BEP-01	µg/l	<2,0
S Koper	ICP-BEP-01	µg/l	5,3
S Kwik	Met-Hg-01	µg/l	<0,05
S Lood	ICP-BEP-01	µg/l	<5,0
S Molybdeen	ICP-BEP-01	µg/l	<5,0
S Nikkel	ICP-BEP-01	µg/l	<5,0
S Zink	ICP-BEP-01	µg/l	22
Vluchtige aromatische koolwaterstoffen			
S Benzeen	GC-VLUCHTIG-01	µg/l	<0,20
S Toluene	GC-VLUCHTIG-01	µg/l	<0,20
S Ethylbenzeen	GC-VLUCHTIG-01	µg/l	<0,20
S Xyleen (som meta + para)	GC-VLUCHTIG-01	µg/l	<0,10
S 2-Xyleen (ortho-Xyleen)	GC-VLUCHTIG-01	µg/l	<0,10
S Xylenen (som)	GC-VLUCHTIG-01	µg/l	0,14 ⁽¹⁾
S Styreen (Vinylbenzeen)	GC-VLUCHTIG-01	µg/l	<0,20
S Naftaleen	GC-VLUCHTIG-01	µg/l	<0,05
Minerale olie			
S Minerale olie C10 - C40	GC3-OLIE-01	µg/l	<50
Minerale olie C10 - C12	GC3-OLIE-01	µg/l	<50
Minerale olie C12 - C22	GC3-OLIE-01	µg/l	<50
Minerale olie C22 - C30	GC3-OLIE-01	µg/l	<50
Minerale olie C30 - C40	GC3-OLIE-01	µg/l	<50
Chromatogram			-
Vluchtige organische halogeen verbindingen			
S Dichloormethaan	GC-VLUCHTIG-01	µg/l	<0,20
S 1,1-Dichloorethaan	GC-VLUCHTIG-01	µg/l	<0,50

Zie volgende pagina



HET MILIEULABORATORIUM IS INGESCHREVEN IN HET RVA REGISTER VOOR TESTLABORATORIA
ONDER NR. L100 VOOR GEBIEDEN ZOALS NADER OMSCHREVEN IN DE ACCREDITATIE



ACMAA B.V. ANALYTISCH CHEMISCH MILIEU ADVIESBUREAU ALMELO

Laboratorium/Adviesbureau
Industrieterrein: Westermaat • Hazenweg 30
7556 BM Hengelo • telefoon 074 - 2560600 • fax 074 - 2508402
E-mail: info@acmaa.nl • Internet: www.acmaa.nl

Onderzoeksrapport

Opdrachtgever:

Opdrachtgever : Van der Poel Milieu B.V.
Aanvrager : Dhr. P. van der Poel
Adres : Brummelaarsweg 7
Postcode en plaats : 7475 RJ Markelo

Pagina: 2 van 3

Opdrachtgegevens:

Opdrachtcode : 11101037
Rapportnummer : P110200316 (v1)
Opdracht omschr. : lage Lochemseweg
Bemonsterd door : Opdrachtgever

Labcomcode: : 1102023PL
Datum opdracht : 07-02-2011
Startdatum : 07-02-2011
Datum rapportage : 09-02-2011

Monstergegevens:

Nr. Labnr. : Monsteromschrijving
1 M110200942 : Peilbuis 1

Monstersoort : Datum bemonstering
Grondwater : 07-02-2011

Resultaten:

Parameter	Intern ref.nr.	Eenheid	1
Vluchtige organische halogeen verbindingen			
S 1,2-Dichloorethaan	GC-VLUCHTIG-01	µg/l	<0,10
S 1,1-Dichlooretheen	GC-VLUCHTIG-01	µg/l	<0,10
S Trans-1,2-Dichlooretheen	GC-VLUCHTIG-01	µg/l	<0,10
S Cis-1,2-Dichlooretheen	GC-VLUCHTIG-01	µg/l	<0,10
S 1,1-Dichloorpropan	GC-VLUCHTIG-01	µg/l	<0,10
S 1,2-Dichloorpropan	GC-VLUCHTIG-01	µg/l	<0,10
S 1,3-Dichloorpropan	GC-VLUCHTIG-01	µg/l	<0,10
S Trichloormethaan (Chloroform)	GC-VLUCHTIG-01	µg/l	<0,10
S Tetrachloormethaan (Tetra)	GC-VLUCHTIG-01	µg/l	<0,10
S 1,1,1-Trichloorethaan	GC-VLUCHTIG-01	µg/l	<0,10
S 1,1,2-Trichloorethaan	GC-VLUCHTIG-01	µg/l	<0,10
S Trichlooretheen (Tri)	GC-VLUCHTIG-01	µg/l	<0,10
S Tetrachlooretheen (Per)	GC-VLUCHTIG-01	µg/l	<0,10
S Vinylchloride	GC-VLUCHTIG-01	µg/l	<0,10
S Tribroommethaan (Bromoform)	GC-VLUCHTIG-01	µg/l	<0,50
S Dichl.ethenen (som cis+trans)	GC-VLUCHTIG-01	µg/l	0,14 ⁽¹⁾
S Dichloorethenen (som)	GC-VLUCHTIG-01	µg/l	0,21
S Dichloorpropanen (som)	GC-VLUCHTIG-01	µg/l	0,21

S = door RvA geaccrediteerd conform SIKB AS3000.


Opmerkingen:

1 = Methode vluchtige aromatische en gehalogeneerde koolwaterstoffen : GC-MS

Opmerking monster M110200942 (Peilbuis 1):
AC4718908
AC3294502



HET MILIEULABORATORIUM IS INGESCHREVEN IN HET RvA REGISTER VOOR TESTLABORATORIA
ONDER NR. L100 VOOR GEBIEDEN ZOALS NADER OMSCHREVEN IN DE ACCREDITATIE

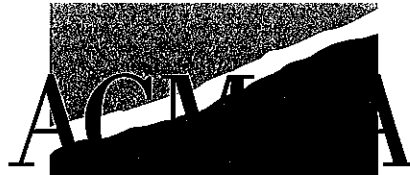

ACMAA B.V. ANALYTISCH CHEMISCH MILIEU ADVIESBUREAU ALMELO

Laboratorium/Adviesbureau

Industrieterrein: Westermaat • Hazenweg 30
7556 BM Hengelo • telefoon 074 - 2560600 • fax 074 - 2508402
E-mail: info@acmaa.nl • Internet: www.acmaa.nl

Onderzoeksrapport

Opdrachtgever:

Opdrachtgever : Van der Poel Milieu B.V.
Aanvrager : Dhr. P. van der Poel
Adres : Brummelaarsweg 7
Postcode en plaats : 7475 RJ Markelo

Pagina: 3 van 3

Opdrachtgegevens:

Opdrachtcode : 11101037
Rapportnummer : P110200316 (v1)
Opdracht omschr. : lage Lochemseweg
Bemonsterd door : Opdrachtgever

Labcomcode: : 1102023PL
Datum opdracht : 07-02-2011
Startdatum : 07-02-2011
Datum rapportage : 09-02-2011

Monstergegevens:

Nr. Labnr. : Monsteromschrijving
1 M110200942 : Peilbuis 1

Monstersoort : Datum bemonstering
Grondwater : 07-02-2011

Hoofd lab. ing. B.J. Gerritsen

Handtekening:

Dit rapport mag niet anders dan in z'n geheel worden gereproduceerd zonder de schriftelijke toestemming van het laboratorium.
De resultaten hebben uitsluitend betrekking op de monsters, zoals die door u voor analyse ter beschikking werden gesteld.
Nadere informatie over de toegepaste methodes en prestatiekenmerken is beschikbaar en kan op aanvraag worden verkregen.



HET MILIEULABORATORIUM IS INGESCHREVEN IN HET RvA REGISTER VOOR TESTLABORATORIA
ONDER NR. L100 VOOR GEBIEDEN ZOALS NADER OMSCHREVEN IN DE ACCREDITATIE

Tabel 1 (vervolg) Streefwaarden grondwater en interventiewaarden grond en grondwater

Stofnaam	Streefwaarde		Interventiewaarden	
	grondwater	grond	grond	grondwater
Gehalten in grond zijn weergegeven voor standaardbodem (10% organische stof en 25% lutum)				
Stofnaam	Streefwaarde grondwater (µg/l)	Interventiewaarde grond (mg/kg d.s.)	Interventiewaarden grond	Interventiewaarden grondwater (µg/l)
4. Polycyclische Aromatische Koolwaterstoffen (PAK's)²				
Naftaleen	0,01	-	-	70
Fenanteen	0,003*	-	-	5
Anthracen	0,0007*	-	-	5
Fluorantheen	0,003	-	-	1
Chryseen	0,003*	-	-	0,2
Benzo(a)antracen	0,0001*	-	-	0,5
Benzo(a)pyreen	0,0005*	-	-	0,05
Benzo(k)fluorantheen	0,0004*	-	-	0,05
Indeno(1,2,3-cd)pyreen	0,0004*	-	-	0,05
Benzo(ghi)perylene	0,0003	-	-	0,05
PAK's (totaal) (som 10) ¹	-	40	-	-
5. Gehalereerde koolwaterstoffen				
a. (vluchtige) koolwaterstoffen				
Monochloortheen (Vinylchloride) ²	0,01	0,1	-	5
Dichloormethaan	0,01	3,9	-	1.000
1,1-dichloorethaan	7	15	-	900
1,2-dichloorethaan	7	6,4	-	400
1,1-dichlooretheen	0,01	0,3	-	10
1,2-dichlooretheen (som) ¹	0,01	1	-	20
Dichloorpropanen (som) ¹	0,8	2	-	80
Trichloormethaan (chloroform)	6	5,6	-	400
1,1,1-trichloorethaan	0,01	15	-	300
1,1,2-trichloorethaan	0,01	10	-	130
Trichlooretheen (Tri)	24	2,5	-	500
Tetrachloormethaan (Tetra)	0,01	0,7	-	10
Tetrachlooretheen (Per)	0,01	8,8	-	40
b. chloorbenzenen⁶				
Monochloorbenzeen	7	15	-	180
Dichloorbenzenen (som) ¹	3	19	-	50
Trichloorbenzenen (som) ¹	0,01	11	-	10
Tetrachloorbenzenen (som) ¹	0,01	2,2	-	2,5
Pentachloorbenzenen	0,003	6,7	-	1
Hexachloorbenzeen	0,0009*	2,0	-	0,5
c. chloorfenolen⁶				
Monochloorfenolen(som) ¹	0,3	5,4	-	100
Dichloorfenolen(som) ¹	0,2	22	-	30
Trichloorfenolen(som) ¹	0,03*	22	-	10
Tetrachloorfenolen(som) ¹	0,01*	21	-	10
Pentachloorfenol	0,04*	12	-	3
d. polychloorbifenyleen (PCB's)				
PCB's (som 7) ¹	0,01*	1	-	0,01

Tabel 1 Streefwaarden grondwater en interventiewaarden grond en grondwater^a

Stofnaam	Streefwaarde		Interventiewaarden	
	grondwater	grond	grond	grondwater
Gehalten in grond zijn weergegeven voor standaardbodem (10% organische stof en 25% lutum)				
Stofnaam	Streefwaarde grondwater (µg/l)	Interventiewaarde grond (mg/kg d.s.)	Interventiewaarden grond	Interventiewaarden grondwater (µg/l)
1 Metalen				
Antimoon	-	0,09	22	20
Arseen	10	7	76	60
Barium	50	200	13	625
Cadmium	0,4	0,06	13	6
Chroom	1	2,4	-	30
Chroom III	-	-	180	-
Chroom VI	-	-	78	-
Kobalt	20	0,6	190	100
Koper	15	1,3	190	75
Kwik	0,05	0,01	36	0,3
Kwik (anorganisch)	-	-	4	-
Kwik (organisch)	-	-	530	75
Lood	15	1,6	190	300
Molybdeen	5	0,7	100	75
Nikkel	15	2,1	720	800
Zink	65	24	-	-
2. Overige anorganische stoffen				
Chloride (mg Cl/l)	100 mg/l	-	-	-
Cyanide (vrij)	5	20	1.500	1.500
Cyanide (complex)	10	50	1.500	1.500
Thiocynaat	-	20	-	-
3. Aromatische verbindingen				
Benzeen	0,2	1,1	30	30
Ethylbenzeen	4	110	150	150
Toluene	7	32	1.000	1.000
Xylenen (som) ¹	0,2	17	70	70
Styreen (vinylbenzeen)	6	86	300	300
Fenol	0,2	14	2.000	2.000
Cresolen (som) ¹	0,2	13	200	200

Circulaire bodemsanering 2009

Tabel 1 (vervolg) Streefwaarden grondwater en interventiewaarden grond en grondwater

Stofnaam	Streefwaarde grondwater ¹ (µg/l)	Interventiewaarden grond (mg/kg d.s.)	grondwater (µg/l)
Gehalten in grond zijn weergegeven voor standaardbodem (10% organische stof en 25% lutum)			
e. Overige gechlorideerde koolwaterstoffen		50	30
Monochlooranilinen (som) ¹	-	0,00018	nr ²
Dioxine (som I-TEQ) ¹	-	23	6
Chlooraftaleen (som) ¹	-		
6. Bestrijdingsmiddelen			
a. organochloorbestrijdingsmiddelen			
Chloordaan (som) ¹	0,02 ng/l*	4	0,2
DDT (som) ¹	-	1,7	-
DDE (som) ¹	-	2,3	-
DDD (som) ¹	-	34	-
DDT/DDE/DDD (som) ¹	0,004 ng/l*	0,32	0,01
Aldrin	0,009 ng/l*	-	-
Dieldrin	0,1 ng/l*	-	-
Endrin	0,04 ng/l*	-	-
Drins (som) ¹	-	4	0,1
α-endosulfan	0,2 ng/l*	4	5
δ-HCH	33 ng/l	17	-
β-HCH	8 ng/l	1,6	-
γ-HCH (lindaan)	9 ng/l	1,2	-
HCH-verbindingen (som) ¹	0,05	-	1
Heptachloor	0,005 ng/l*	4	0,3
Heptachloorepoxyde (som) ¹	0,005 ng/l*	4	3
b. organofosforpesticiden			
c. organotin bestrijdingsmiddelen			
Organotinverbindingen (som) ¹	0,05* – 16 ng/l	2,5	0,7
d. chloorfenoxo-azijnzuur herbiciden			
MCPA	0,02	4	50
e. overige bestrijdingsmiddelen			
Atrazine	29 ng/l	0,71	150
Carbaryl	2 ng/l*	0,45	50
Carboturan ²	9 ng/l	0,017	100

Circulaire bodemsanering 2009

Tabel 1 (vervolg) Streefwaarden grondwater en interventiewaarden grond en grondwater

Stofnaam	Streefwaarde grondwater ¹ (µg/l)	Interventiewaarden grond (mg/kg d.s.)	grondwater (µg/l)
Gehalten in grond zijn weergegeven voor standaardbodem (10% organische stof en 25% lutum)			
7. Overige stoffen			
Asbest ³	-	100	-
Cyclohexanon	0,5	150	15.000
Dimethylftalaat	-	82	-
Diethylftalaat	-	53	-
Di-isobutylftalaat	-	17	-
Dibutylftalaat	-	36	-
Butyl benzylftalaat	-	48	-
Dihexylftalaat	-	220	-
Di(2-ethylhexyl)ftalaat	-	60	-
Flatalen (som) ¹	0,5	-	5
Minerale olie ²	50	5.000	600
Pyridine	0,5	11	30
Tetrahydrofuran	0,5	7	300
Tetrahydrothiofeen	0,5	8,8	5.000
Tribroommelhaan (bromoloom)	-	75	630
Gefaswaarde beneden de detectielimietbepalingsondergrens of meetlimietde onbreek Voor de samenstelling van de comparatiemeters wordt verwezen naar bijlage N van de Regeling bodemkwaliteit (VROM, 2007). Bij het berekenen van een somwaarde worden voor de individuele componenten de resultaten < vereiste rapportagegrens AS3000 vermenigvuldigd met 0,7. Indien alle individuele waarden als onderdeel van de berekende waarde het resultaat < vereiste rapportagegrens AS3000 hebben, mag de beoordelaar ervan uit gaan dat de kwaliteit van de grond of het grondwater voldoet aan de van toepassing zijnde normwaarde. Indien er voor een of meer individuele componenten een of meer gemeten gehalten (zonder < lekken) zijn, dan dient de berekende waarde te worden gebruikt aan de van toepassing zijnde normwaarde. Deze regel geldt ook als gemeten gehalten lager zijn dan de vereiste rapportagegrens. Het verkregen toetsingsresultaat, op basis van een berekende somwaarde waarin voor een of meer individuele componenten is gerekend met een waarde van 0,7 maal de rapportagegrens, heeft geen verplichtend karakter. De onderzoeker heeft de vrijheid onderbouwd te concluderen dat het betreffende monster niet in die mate is verontreinigd als het toetsingsresultaat aangeeft. Dit geldt bijvoorbeeld als bij een meting van PAK in het grondwater alleen natrialeen in een licht verhoogde concentratie is aangetoond en de overige PAK een waarde < vereiste rapportagegrens AS3000 hebben. Voor de overige PAK worden dan relatief hoge gehalten berekend (door de vermenigvuldiging met 0,7), waarvan kan worden onderbouwd dat die gehalten niet in het grondwater aanwezig zullen zijn gezien de immobieliteit van de betreffende stoffen. De interventiewaarde voor grond voor deze stoffen is gelijk of kleiner dan de bepalingsgrens (inhalatorium reproductiebaarheid). Indien de stof wordt aangehouden moeten de risico's nader worden onderzocht. Bij het aanbrengen van vinylchloride of 1,1- dichlooretheen in grond moet tevens het grondwater worden onderzocht. ³ Gewogen norm (concentratie serpentijn asbest + 10 x concentratie amfibool asbest)			

- 4 De definitie van minerale olie wordt beschreven bij de analysenorm. Indien er sprake is van verontreiniging met mengsel (bijvoorbeeld benzine of huisbrandolie) dan dient naast het alkaangehalte ook het gehalte aan aromatische en/of polycyclische aromatische koolwaterstoffen te worden bepaald. Met deze somparameter is om praktische redenen volstaan. Nadere toxicologische en chemische differentiatie wordt bestudeerd.
- 5 Voor grondwater zijn effecten van PAK's, chloorbenzenen en chloorfencolen indirect, als fractie van de individuele interventiewaarde, opelbaar (dat wil zeggen $0,5 \times$ interventiewaarde stof A heeft evenveel effect als $0,5 \times$ interventiewaarde stof B). Dit betekent dat een somformule gebruikt moet worden om te beoordelen of van overschrijding van de interventiewaarde sprake is. Er is sprake van overschrijding van de interventiewaarde voor de som van een groep stoffen indien $\sum(C_i/A_i) > 1$, waarbij C_i = gemeten concentratie van een stof uit een betreffende groep en A_i = interventiewaarde voor de betreffende stof uit de betreffende groep.
- 6 Voor grondwater is er een indicatief niveau voor ernstige verontreiniging De Streefwaarden grondwater voor een aantal stoffen zijn lager dan de vereiste rapportagegrens in AS3000. Dit betekent dat deze Streefwaarden strenger zijn dan het niveau waarop betrouwbaar (rouwemalig) kan worden gemeten. De laboratoria moeten minimaal voldoen aan de vereiste rapportagegrens in AS3000. Het hanteren van een strengere rapportagegrens mag ook, mits de gehanteerde analysemethode voldoet aan AS3000. Bij het beoordelen van het meetresultaat '< rapportagegrens AS3000' mag de beoordelaar ervan uitgaan dat de kwaliteit van het grondwater voldoet aan de Streefwaarde. Indien het laboratorium een gemeten gehalte rapporteert (zonder '< teken'), moet dit gehalte aan de Streefwaarde worden getoetst, ook als dit gehalte lager is dan de vereiste rapportagegrens AS3000
- 7 De norm voor barium is tijdelijk ingetrokken. Gebleken is dat de interventiewaarde voor barium lager was dan het gehalte dat van nature in de bodem voorkomt. Indien er sprake is van verhoogde bariumgehalten ten opzichte van de natuurlijke achtergrond als gevolg van een antropogene bron, kan dit gehalte worden beoordeeld op basis van de voormalige interventiewaarde voor barium van 920 mg/kg d.s. Deze voormalige interventiewaarde is op dezelfde manier onderbouwd als de interventiewaarden voor de meeste andere metalen en is voor barium inclusief een natuurlijk achtergrondgehalte van 190 mg/kg d.s.
- 8 Indien het laboratorium een waarde '< dan een verhoogde rapportagegrens' aangeeft (hoger dan de rapportagegrens AS3000), dan dient de betreffende verhoogde rapportagegrens te worden vermenigvuldigd met 0,7. De zo verkregen waarde (of hiermee berekende somwaarde) wordt getoetst aan de van toepassing zijnde normwaarde. Een dergelijke verhoogde rapportagegrens kan optreden bij de analyse van een zeer sterk verontreinigd monster of een monster met afwijkende samenstelling. Het zo verkregen toetsingsresultaat heeft geen verplichtend karakter. De onderzoeker heeft de vrijheid onderbouwd te concluderen dat het betreffende monster niet goed kan worden beoordeeld.

Indicatieve niveaus voor ernstige verontreiniging (INEV's)

Voor de stoffen in tabel 2 zijn indicatieve niveaus voor ernstige verontreiniging opgenomen. Het betreffen stoffen van de tweede, derde en vierde tranche afleidende interventiewaarden. Op basis van twee redenen is een indicatief niveau voor ernstige verontreiniging aangegeven en geen interventiewaarde:

1. er zijn geen gestandaardiseerde meet- en analysevoorschriften beschikbaar of binnentkort te verwachten;
 2. de ecotoxicologische onderbouwing van de interventiewaarde is niet aanwezig of minimaal en in het laatste geval lijkt het erop dat de ecotoxicologische effecten kritischer zijn dan de humaanecotoxicologische effecten.
- De ecotoxicologische onderbouwing dient te voldoen aan de volgende criteria:
- a. er dienen minimaal 4 toxiciteitsgegevens beschikbaar te zijn voor minimaal twee taxonomische groepen;
 - b. voor metalen dienen alle gegevens betrekking te hebben op het compartiment bodem;
 - c. voor organische stoffen mogen maximaal twee gegevens via evenwichtspanitie uit gegevens voor het compartiment water zijn afgeleid;
 - d. er dienen minimaal twee gegevens voor individuele soorten beschikbaar te zijn.
- Indien aan een of meerdere van deze criteria niet is voldaan en indien ecotoxicologische effecten kritischer zijn dan humaanecotoxicologische effecten, wordt volstaan met het vaststellen van een indicatief niveau voor ernstige verontreiniging.

De indicatieve niveaus hebben een grotere mate van onzekerheid dan de interventiewaarden. De status van de indicatieve niveaus is daarom niet gelijk aan de status van de interventiewaarde.

Over- of onderschrijding van de indicatieve niveaus heeft derhalve niet direct consequenties voor wat betreft het nemen van een beslissing over de ernst van de verontreiniging door het bevestigd gezag. Het bevestigd gezag dient daarom naast de indicatieve niveaus ook andere overwegingen te betrekken bij de beslissing of er sprake is van ernstige verontreiniging. Hierbij kan gedacht worden aan:

- nagaan of er op basis van andere stoffen sprake is van ernstige verontreiniging en spoed tot saneren. Op verontreinigde locaties komen vaak meerdere stoffen tegelijk voor. Indien voor andere stoffen wel interventiewaarden zijn vastgesteld kan op basis van deze stoffen nagegaan worden of er sprake is van ernstige verontreiniging en spoed tot saneren. In zo'n geval is een risicoschatting voor de stoffen waarvoor slechts een indicatief niveau is aangegeven minder relevant. Indien op basis van andere stoffen geen sprake blijkt te zijn van ernstige verontreiniging en spoed tot saneren, is een risicoschatting voor de stoffen waarvoor slechts een indicatief niveau is aangegeven wel belangrijk.
- een ad hoc bepaling van de actuele risico's. Bij de bepaling van actuele risico's ten behoeve van het vaststellen van de spoed tot saneren spelen naast toxicologische criteria ook andere locatiegebonden factoren een rol. Het gaat hierbij bijvoorbeeld om de blootstellingsmogelijkheden, het gebruik van de locatie of de oppervlakte van de verontreiniging. Dergelijke factoren kunnen vaak goed bepaald worden waardoor het ordants de onzekerheid met betrekking tot de indicatieve niveaus toch mogelijk is een redelijke schatting van de actuele risico's uit te voeren. Het verdient aanbeveling hierbij gebruik te maken van bio-assays, omdat daarmee niet alleen de onzekerheden in de ecotoxicologische onderbouwing maar ook de onzekerheden ten gevolge van het gestandaardiseerde meet- en analysevoorschriften ontvallen worden.
- aanvullend onderzoek naar de risico's van de stof. Er kunnen aanvullende toxiciteitsexperimenten uitgevoerd worden om een betere schatting van de risico's van de stof te kunnen maken.

De INEV's zijn niet geëvalueerd en blijven gelijk aan de INEV's zoals opgenomen in de Circulaire streefwaarden en interventiewaarden bodemsanering (2000). Enkele voormalige interventiewaarden zijn omgezet in INEV's. Dit wordt toegelicht in het NOBO-rapport: VROM,

2008, in druk: NOBO: Normstelling en bodemkwaliteitsbeoordeling. Onderbouwing en beleidsmatige keuzes voor de bodeminormen in 2005, 2006 en 2007. Alleen voor MTBE is het INEV voor grondwater aangepast naar de waarde die is genoemd in de Circulaire zorgplicht Wbb bij MTBE- en ETBE-verontreinigingen (Staatscourant 18 december 2008, nr. 2139).

Tabel 2 Streefwaarden grondwater en indicatieve niveaus voor ernstige verontreiniging⁵

Stofnaam	Streefwaarde			Indicatief niveau voor ernstige verontreiniging	
	grondwater ondiep ⁴ (< 10m -mv) (µg/l)	diep ⁴ (> 10 m -mv) (µg/l)		ernstige verontreiniging grond	grondwater
1 Metalen					
Beryllium	-	0,05*		30	15
Seleen	-	0,07		100	160
Tellurium	-	-		600	70
Thallium	-	2*		15	7
Tin	-	2,2*		900	50
Vanadium	-	1,2		250	70
Zilver	-	-		15	40

Gehalten in grond zijn weergegeven voor standaardbodem (10% organische stof en 25% lutum)

Stofnaam	Streefwaarde		Indicatief niveau voor ernstige verontreiniging	
	grondwater ⁴ (µg/l)		ernstige verontreiniging grond (mg/kg d.s.)	grondwater (µg/l)
3. Aromatische verbindingen				
Dodecylbenzeen	-	1.000		0,02
Aromatische oplosmiddelen ¹	-	200		150
Dihydroxybenzenen (som) ²	-	8		-
Catechol (o-dihydroxybenzeen)	0,2	-		1.250
Resorcinol (m-dihydroxybenzeen)	0,2	-		600
Hydrochinon (p-dihydroxybenzeen)	0,2	-		800
5. Gechlororeerde koolwaterstoffen				
Dichlooranilinen	-	50		100
Trichlooranilinen	-	10		10
Tetrachlooranilinen	-	30		10
Pentachlooranilinen	-	10		1
4-chloormethylfenolen	-	15		350
Dioxine (som 1-TEQ) ³	-	wt ⁵		0,001 ng/l
6. Bestrijdingsmiddelen				
Azinofosmethyl	0,1 ng/l*	2		2
Maneb	0,05 ng/l*	22		0,1

Tabel 2 (vervolg) Streefwaarden grondwater en indicatieve niveaus voor ernstige verontreiniging

Gehalten in grond zijn weergegeven voor standaardbodem (10% organische stof en 25% lutum)

Stofnaam	Streefwaarde		Indicatief niveau voor ernstige verontreiniging	
	grondwater ⁴ (µg/l)		ernstige verontreiniging grond (mg/kg d.s.)	grondwater (µg/l)
7. Overige verbindingen				
Acrylonitril	0,08		0,1	5
Butanol	-		30	5.600
1,2 butylacetaat	-		200	6.300
Ethylacetaat	-		75	15.000
Diethyleen glycol	-		270	13.000
Ethyleen glycol	-		100	5.500
Formaldehyd	-		0,1	50
Isopropanol	-		220	31.000
Methanol	-		30	24.000
Methylethyleen	-		35	6.000
Methyl-tert-butyl ether (MTBE)	-		100	9.400

1. Onder aromatische oplosmiddelen wordt een standaardmengsel van stoffen, aangeduid als 'C9-aromatische naphtha' verstaan zoals gedefinieerd door de International Research and Development Corporation: o-xyleen 3,2%, i-isopropylbenzeen 2,74%, n-propylbenzeen 3,97%, 1-methyl-4-ethylbenzeen 7,05%, 1-methyl-3-ethylbenzeen 15,1%, 1-methyl-2-ethylbenzeen 5,44%, 1,3,5-trimethylbenzeen 8,37%, 1,2,4-trimethylbenzeen 40,5%, 1,2,3-trimethylbenzeen 6,18% en > alkybenzenen 6,19%.

2. Voor de samenstelling van de somparameters wordt verwezen naar bijlage N van de Regeling bodemkwaliteit (VROM, 2007). Bij het berekenen van een somwaarde worden voor de individuele componenten de resultaten < vereiste rapportagegrens AS3000 vermenigvuldigd met 0,7. Indien alle individuele waarden als onderdeel van de berekende waarde het resultaat < vereiste rapportagegrens AS3000 hebben, mag de beoordeelaar ervan uit gaan dat de kwaliteit van de grond of het grondwater voldoet aan de van toepassing zijnde normwaarde. Indien er voor een of meer individuele componenten een of meer gemeten gehalten (zonder < teken) zijn, dan dient de berekende waarde te worden getoetst aan de van toepassing zijnde normwaarde. Deze regel geldt ook als gemeten gehalten lager zijn dan de vereiste rapportagegrens. Het verkregen toetsingsresultaat, op basis van een berekende somwaarde waarin voor een of meer individuele componenten is gerekend met een waarde van 0,7 maal de rapportagegrens, heeft geen verplichtend karakter. De onderzoeker heeft de vrijheid onderbouwd te concluderen dat het betreffende monster niet in die mate is verontreinigd als het toetsingsresultaat aangeeft.

3. Onder dihydroxybenzenen (som) wordt verstaan: de som van catechol, resorcinol en hydrochinon.

4. De Streefwaarden grondwater voor een aantal stoffen zijn lager dan de vereiste rapportagegrens in AS3000. Dit betekent dat deze Streefwaarden strenger zijn dan het niveau waarop betrouwbaar (rouwmeting) kan worden gemeten. De laboratoria moeten minimaal voldoen aan de vereiste rapportagegrens in AS3000. Het hanteren van een strengere rapportagegrens mag ook, mits de gehanteerde analysemethode voldoet aan AS3000. Bij het beoordelen van het meetresultaat < rapportagegrens AS3000 mag de beoordeelaar ervan uitgaan dat de kwaliteit van het grondwater voldoet aan de

Streefwaarde. Indien het laboratorium een gemeten gehalte rapporteert (zonder < teken), moet dit gehalte aan de Streefwaarde worden getoetst, ook als dit gehalte lager is dan de vereiste rapportagegrens AS3000.

Voor grond is er een interventiewaarde. Indien het laboratorium een waarde < dan een verhoogde rapportagegrens' aangeeft (hoger dan de rapportagegrens AS3000), dan dient de betreffende verhoogde rapportagegrens te worden vermenigvuldigd met 0,7. De zo verkregen waarde (of hiermee berekende somwaarde) wordt gebruikt aan de van toepassing zijnde normwaarde. Een dergelijke verhoogde rapportagegrens kan optreden bij de analyse van een zeer sterk verontreinigd monster of een monster met afwijkende samenstelling. Het zo verkregen toetsingsresultaat heeft geen verplichtend karakter. De onderzoeker heeft de vrijheid onderbouwd te concluderen dat het betreffende monster niet goed kan worden beoordeeld.

Bodentypecorrectie

Bij de beoordeling van de kwaliteit van de bodem worden de in de tabellen opgenomen waarden voor standaardbodem omgerekend naar de waarden voor de betreffende bodem gebruik makende van de gemeten gehalten aan organische stof en lutum. De omgerekende waarden kunnen vervolgens met de gemeten gehalten worden vergeleken.

Metalen

Bij de omrekening voor metalen kan gebruik gemaakt worden van de volgende bodentypecorrectieformule:

$$(IW)_{\text{b}} = (IW)_{\text{a}} \times [(A + (B \times \% \text{ lutum}) + (C \times \% \text{ organische stof})) / \{A + (B \times 25) + (C \times 10)\}]$$

Waarin:

$(IW)_{\text{a}}$ = interventiewaarde voor de te beoordelen bodem

$(IW)_{\text{b}}$ = interventiewaarde voor standaardbodem

%lutum = gemeten percentage lutum in de te beoordelen bodem. Voor bodem met een gemeten lutumgehalte van minder dan 2% wordt met een lutumgehalte van 2% gerekend.

% organische stof = gemeten percentage organische stof in de te beoordelen bodem. Voor bodem met een gemeten organische stofgehalte van minder dan 2% wordt met een organisch stofgehalte van 2% gerekend.

A, B, C = stofafhankelijke constanten voor metalen (zie hieronder)

Stofafhankelijke constanten voor metalen:

Stof	A	B	C
Arseen	15	0,4	0,4
Barium	30	5	0
Beryllium	8	0,9	0
Cadmium	0,4	0,007	0,021
Chroom	50	2	0
Kobalt	2	0,28	0
Koper	15	0,6	0,6
Kwik	0,2	0,0034	0,0017
Lood	50	1	1
Nikkel	10	1	0
Tin	4	0,6	0
Vanadium	12	1,2	0
Zink	50	3	1,5

Organische verbindingen

De interventiewaarden en indicatieve niveaus voor ernstige verontreiniging voor organische verbindingen, zijn afhankelijk van het organische stofgehalte. Bij omrekening voor organische verbindingen, met uitzondering van PAK's, kan gebruik gemaakt worden van de volgende bodentypecorrectieformule:

$$(IW)_{\text{b}} = (IW)_{\text{a}} \times (\% \text{ organische stof} / 10)$$

Waarin:

$(IW)_{\text{a}}$ = interventiewaarde voor de te beoordelen bodem

$(IW)_{\text{b}}$ = interventiewaarde voor standaardbodem

% organische stof = gemeten percentage organische stof in de te beoordelen bodem. Voor bodems met gemeten percentage organische stofgehalte van 40 mg/kg d.s. dan 30% respectievelijk minder dan 2% worden gehalten van meer respectievelijk 30% en 2% aangehouden.

PAK's

Voor interventiewaarde PAK's wordt geen bodentypecorrectie voor bodems met een organisch stofgehalte tot 10% en bodems met een organisch stofgehalte boven de 30% toegepast. Voor bodems met een organisch stofgehalte tot 10% wordt een interventiewaarde van 40 mg/kg d.s. en voor bodems met een organisch stofgehalte vanaf 30% een interventiewaarde van 120 mg/kg d.s. gehanteerd. Tussen de 10% en 30% organische stof gehalte kan gebruik gemaakt worden van de volgende bodentypecorrectieformule:

$$(IW)_{\text{b}} = 40 \times (\% \text{ organische stof} / 10)$$

Waarin:

$(IW)_{\text{a}}$ = interventiewaarde voor de te beoordelen bodem

% organische stof = gemeten percentage organische stof in de te beoordelen bodem.

Tabel 1. Normwaarden voor loepassen van grond of baggerspecie op of in de bodem, voor de bodem waarop grond of baggerspecie wordt toegepast en voor verspreiden van baggerspecie over het aangrenzende perceel voor standaardbodems, in mg/kg/dst.

Lic: Staatscourant 20 december 2007, nr. 247 / pag. 67

Uit Staatscourant 20 december 2007, nr. 247 / pag. 67

[illegible]

Lit. Staatscourant 20 december 2007, nr. 247 / pag. 67

Verklaring symbolen in tabel 1:

reus (inlaboratorium reproductie-
waarde). De buigspesie voldoet aan
de maximaal waarden voor verspreiden
van buigspesie op het aangrenzende
perceel indien:

- de gehalten van de gemeten stoffen
niet zijn dan de interventiewaarde
nemen, niet zijnde de bodem onder
oppervlaktwaai; en
- voor organische stoffen: $msPAF < 20\%$, en
voor metalen: $msPAF < 50\%$, waar-
voor cadmium een maximum gehalte
van 1 mg/kg geldt.

parameters is verschillend voor de plantbodem en de waterbodem. Achter de somparameter wordt vermeld welke van de twee definities gehanteerd moet worden.

en uitdamping. Wanneer uitdamping van een bouwheeftig zou kunnen optreden, moet bij overschrijding van de Aclhlerend-niveau worden gemiten in de uide-nieuwde worden gemiten in de uide-nieuwde en moet worden gemitet in de TCL (Toxicologisch Toetsbare concentratie in Lucht).


De he ghalie cyanide-complex is gelijik aan he ghalie cyanide-totaal inus he ghalie cyanide-vrij, bepaald inus he ghalie cyanide-vrij, bepaald inorm NEN 6655. Indien geen cyanide-vrij wordt verwacht, mag he ghalie cyanide-complex gelijik worden gemitet in he ghalie cyanide-totaal (en hoef, als alleen he ghalie cyanide-totaal te worden gemeten).

² De msPAF wordt berekend voor de met x aangegeven stoffen. Indien geen waarde wordt ingevuld (bijvoorbeeld omdat de stof niet gemeten wordt) wordt gerekend met 0,7 = bepalings-

rbaarheid). Indien de stof wordt
getoond moeten de risico's nadier
worden onderzocht. Bij het aantreffen
van vinylchloride of 1,1-dichlooretheen
en tevens het grondwater worden
onderzocht.

De eenheid voor organotinverbindingen is mg Sn/kg ds , niet uitzondering de normwaarden met voetnoot 9.

Op Zijde het gehalte serpentijnasbest is tenminste het gehalte amfiboolasbest. Deze eis bedraagt 0 mg/kg d.s. Indien niet is voldaan aan artikel 2, onder b, van het Productenbesluit Asbest.

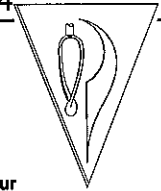

Legenda (conform NEN 5104)

grind

	Grind, siltig
	Grind, zwak zandig
	Grind, matig zandig
	Grind, sterk zandig
	Grind, uiterst zandig


zand

	Zand, klefij
	Zand, zwak siltig
	Zand, matig siltig
	Zand, sterk siltig
	Zand, uiterst siltig

veen

	Veen, mineraalarm
	Veen, zwak klefij
	Veen, sterk klefij
	Veen, zwak zandig
	Veen, sterk zandig

pellbuis

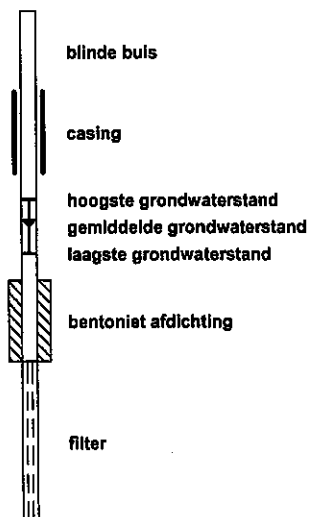

klei

	Klei, zwak siltig
	Klei, matig siltig
	Klei, sterk siltig
	Klei, uiterst siltig
	Klei, zwak zandig
	Klei, matig zandig
	Klei, sterk zandig

leem

	Leem, zwak zandig
	Leem, sterk zandig

overige toevoegingen

	zwak humeus
	matig humeus
	sterk humeus
	zwak grindig
	matig grindig
	sterk grindig

geur

	geen geur
	zwakke geur
	matige geur
	sterke geur
	uiterste geur

olie

	geen olie-water reactie
	zwakke olie-water reactie
	matige olie-water reactie
	sterke olie-water reactie
	uiterste olie-water reactie

p.l.d.-waarde

	>0
	>1
	>10
	>100
	>1000
	>10000


monsters

	geroerd monster
	ongeroid monster


overig

	bijzonder bestanddeel
	Gemiddeld hoogste grondwaterstand
	grondwaterstand
	Gemiddeld laagste grondwaterstand


	slib
	water

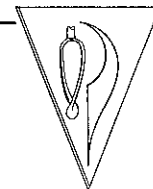**Boring: 1**


X: 217423,706638579
Y: 462611,273648442

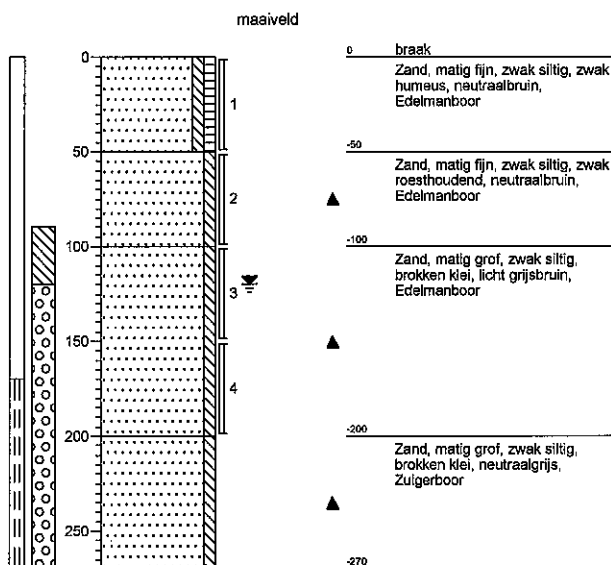**Boring: 2**


X: 217402,83304746
Y: 462608,210916576

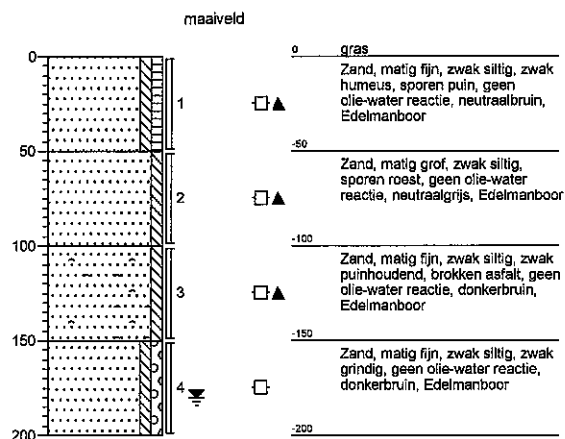**Boring: 3**

X: 217450,32796471
Y: 462599,999078052

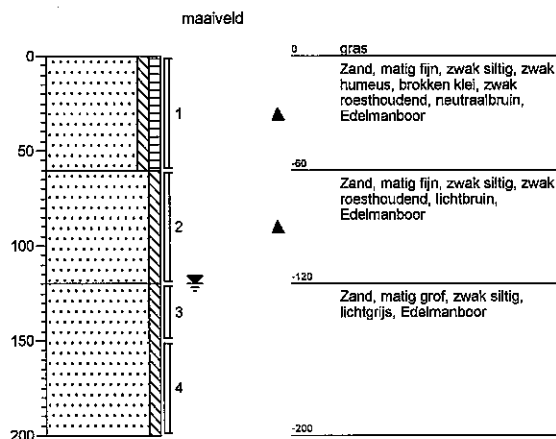**Boring: 4**


X: 217445,60124963
Y: 462623,86303889

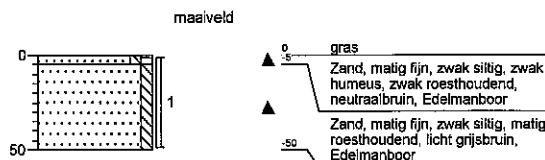


Lokatiennaam: Lage Lochemseweg 33

Projectnaam: Warnsveld


Projectcode: 11101037

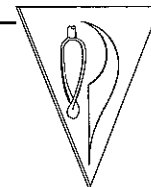**Boring: 5**


X: 217437,861005522
Y: 462629,718729157

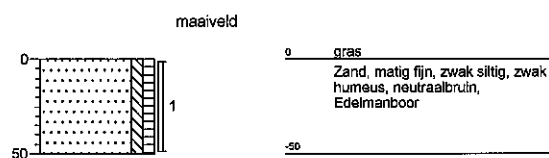**Boring: 6**


X: 217430,757210116
Y: 462624,881807528

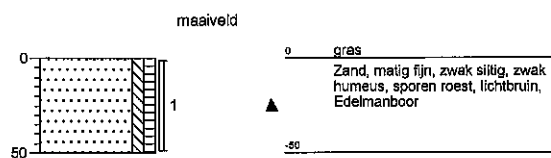**Boring: 7**


X: 217420,561584762
Y: 462625,49542699

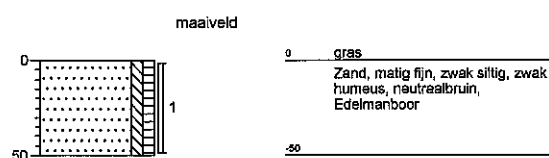**Boring: 8**


X: 217405,769093632
Y: 462604,260584583

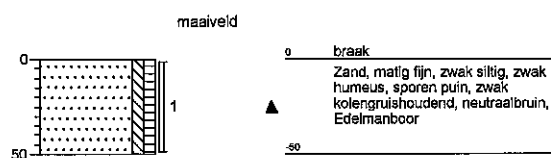**Boring: 9**


X: 217408,256982569
Y: 462586,952021252

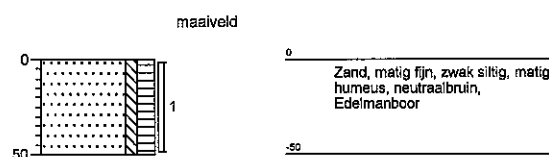**Boring: 10**


X: 217417,755818929
Y: 462579,152593072

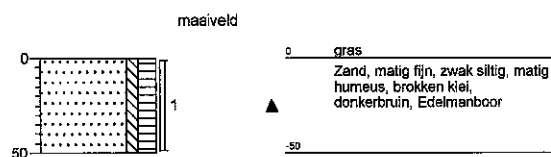**Boring: 11**

X:
Y:

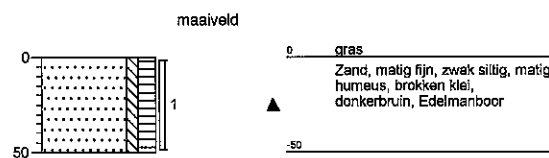**Boring: 12**

X: 217438,68238729
Y: 462603,413306248

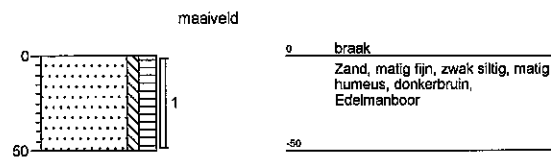

Lokatiennaam: Lage Lochemseweg 33

Projectnaam: Warnsveld

Projectcode: 11101037