



Gemeente Zutphen

Vastgesteld bij besluit van de Raad der gemeente
Zutphen van 31 OKT. 1988, no. 20
De secretaris,

M. M. M. M.

Onherroepelijk goedgekeurd ingevolge artikel 28 en 29, lid 1, van de Wet op de Ruimtelijke Ordening. Hij bestaat uit de Gemeentelijke Staten van Gelderland, d.d. 26 Januari 1989 nr. HOBB. 37512. HOV06060

Mij bevolend, de griffier der Staten



V. Z.

Bestemmingsplan
Industriehaven - 1^{ste} Herziening

WETNAAR	393.666.901	GETEKEND	C. L. DE G.
SCHAL	1: 10.000	FORMAAT	147 x 72
DATUM	5.11.87	BLAD	
K.B.			

KuiperCompagnons

Bureau voor Ruimtelijke Ordening en Architectuur B.V.
Gedrukt door 127 Postbus 9008 5507 AD Pelt (Schiedamschen dijk)
Amsterdamseweg 102 Postbus 973 4000 AZ Arnhem Telefoon 010 82 50 66
Telefax 026 51 70 60

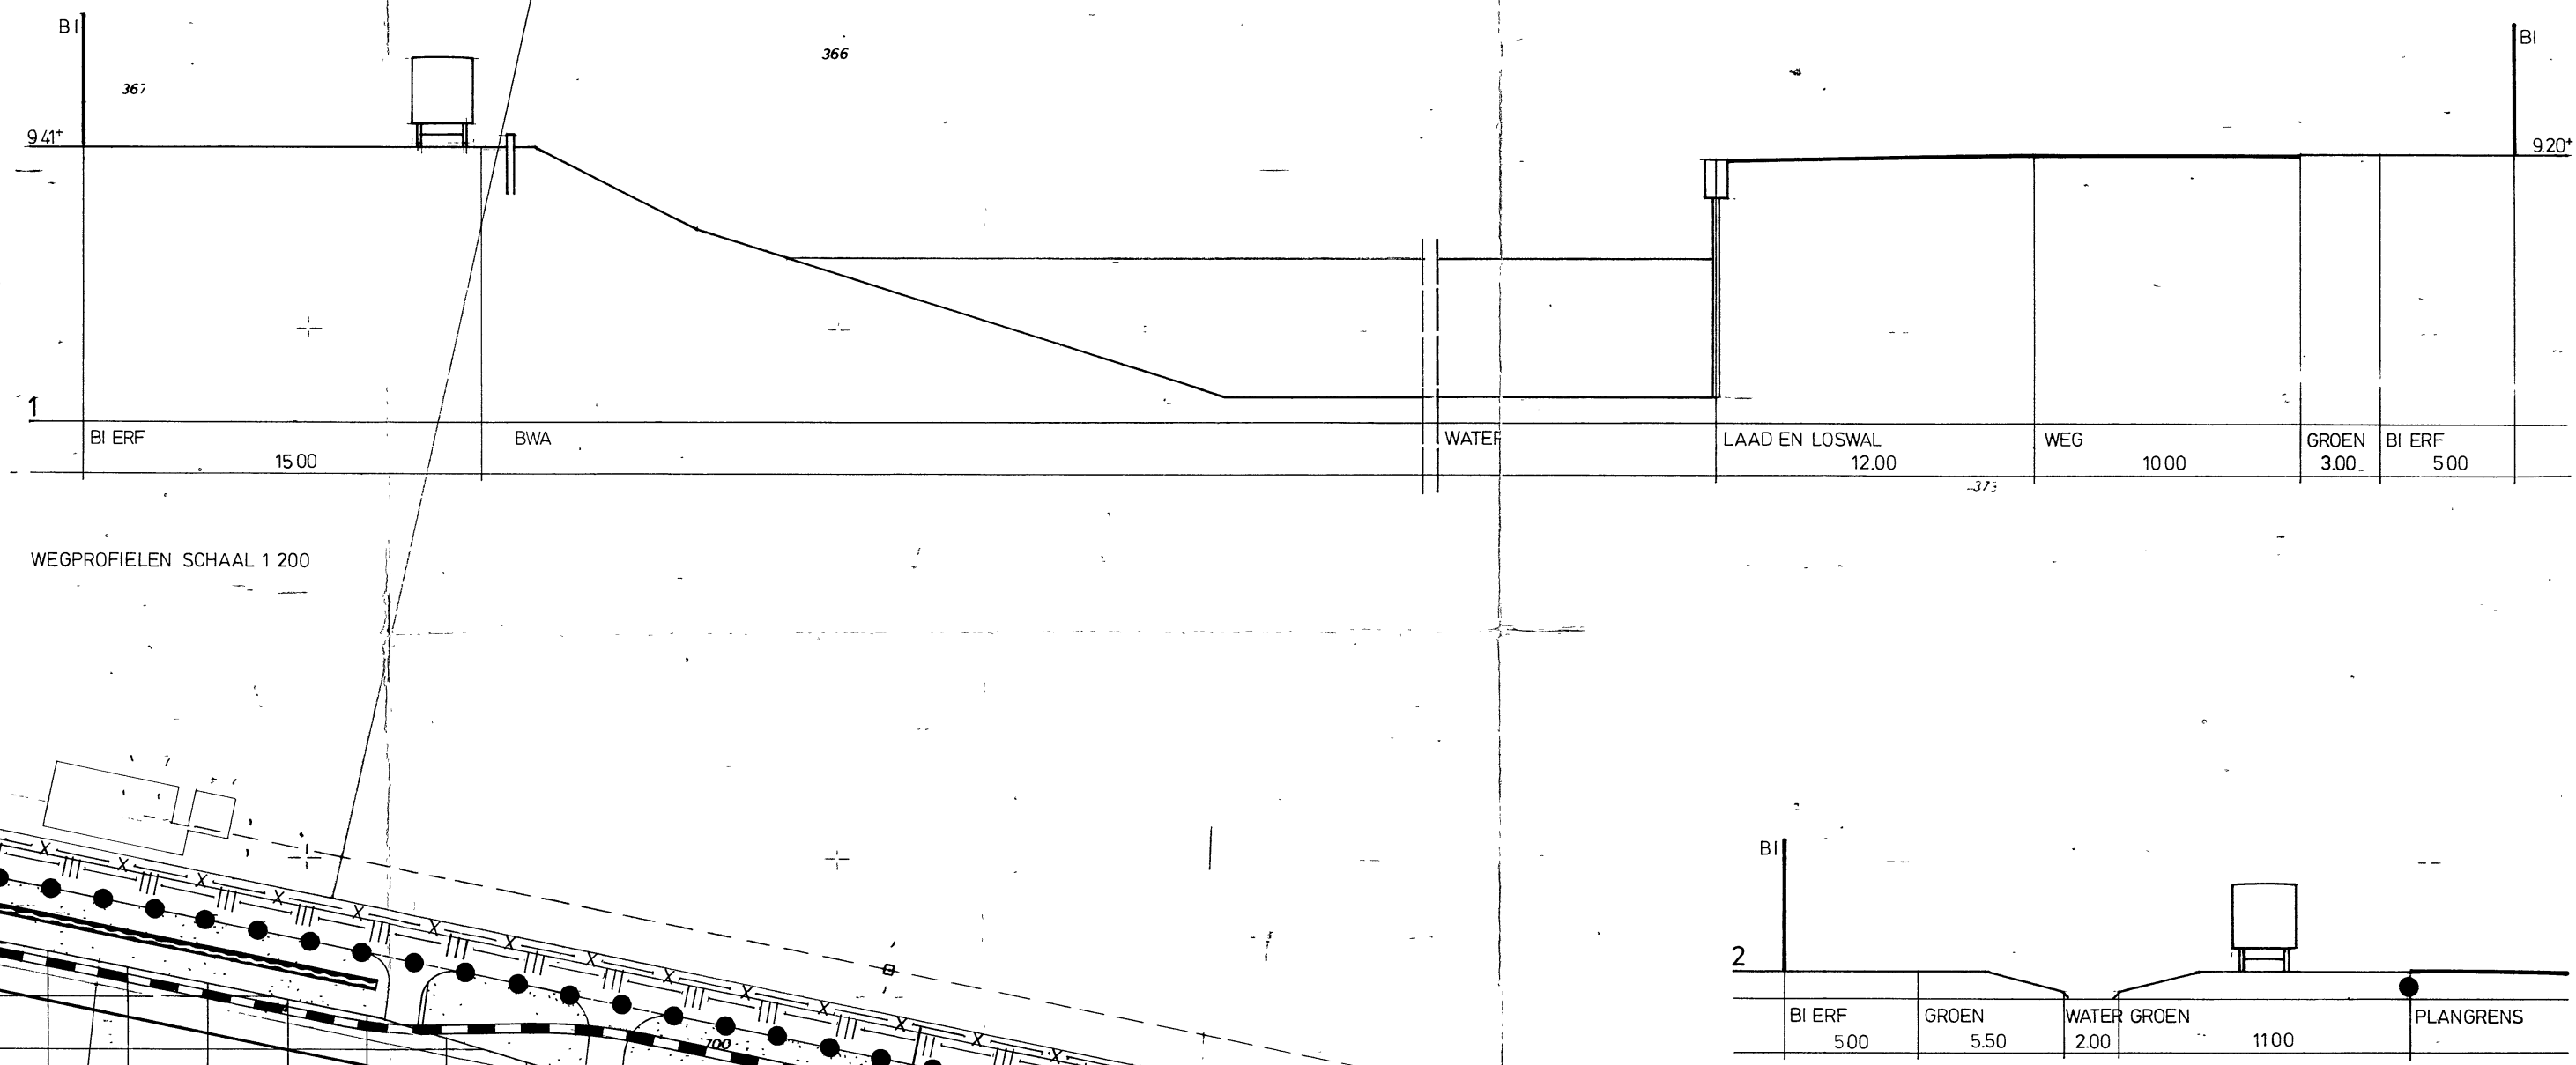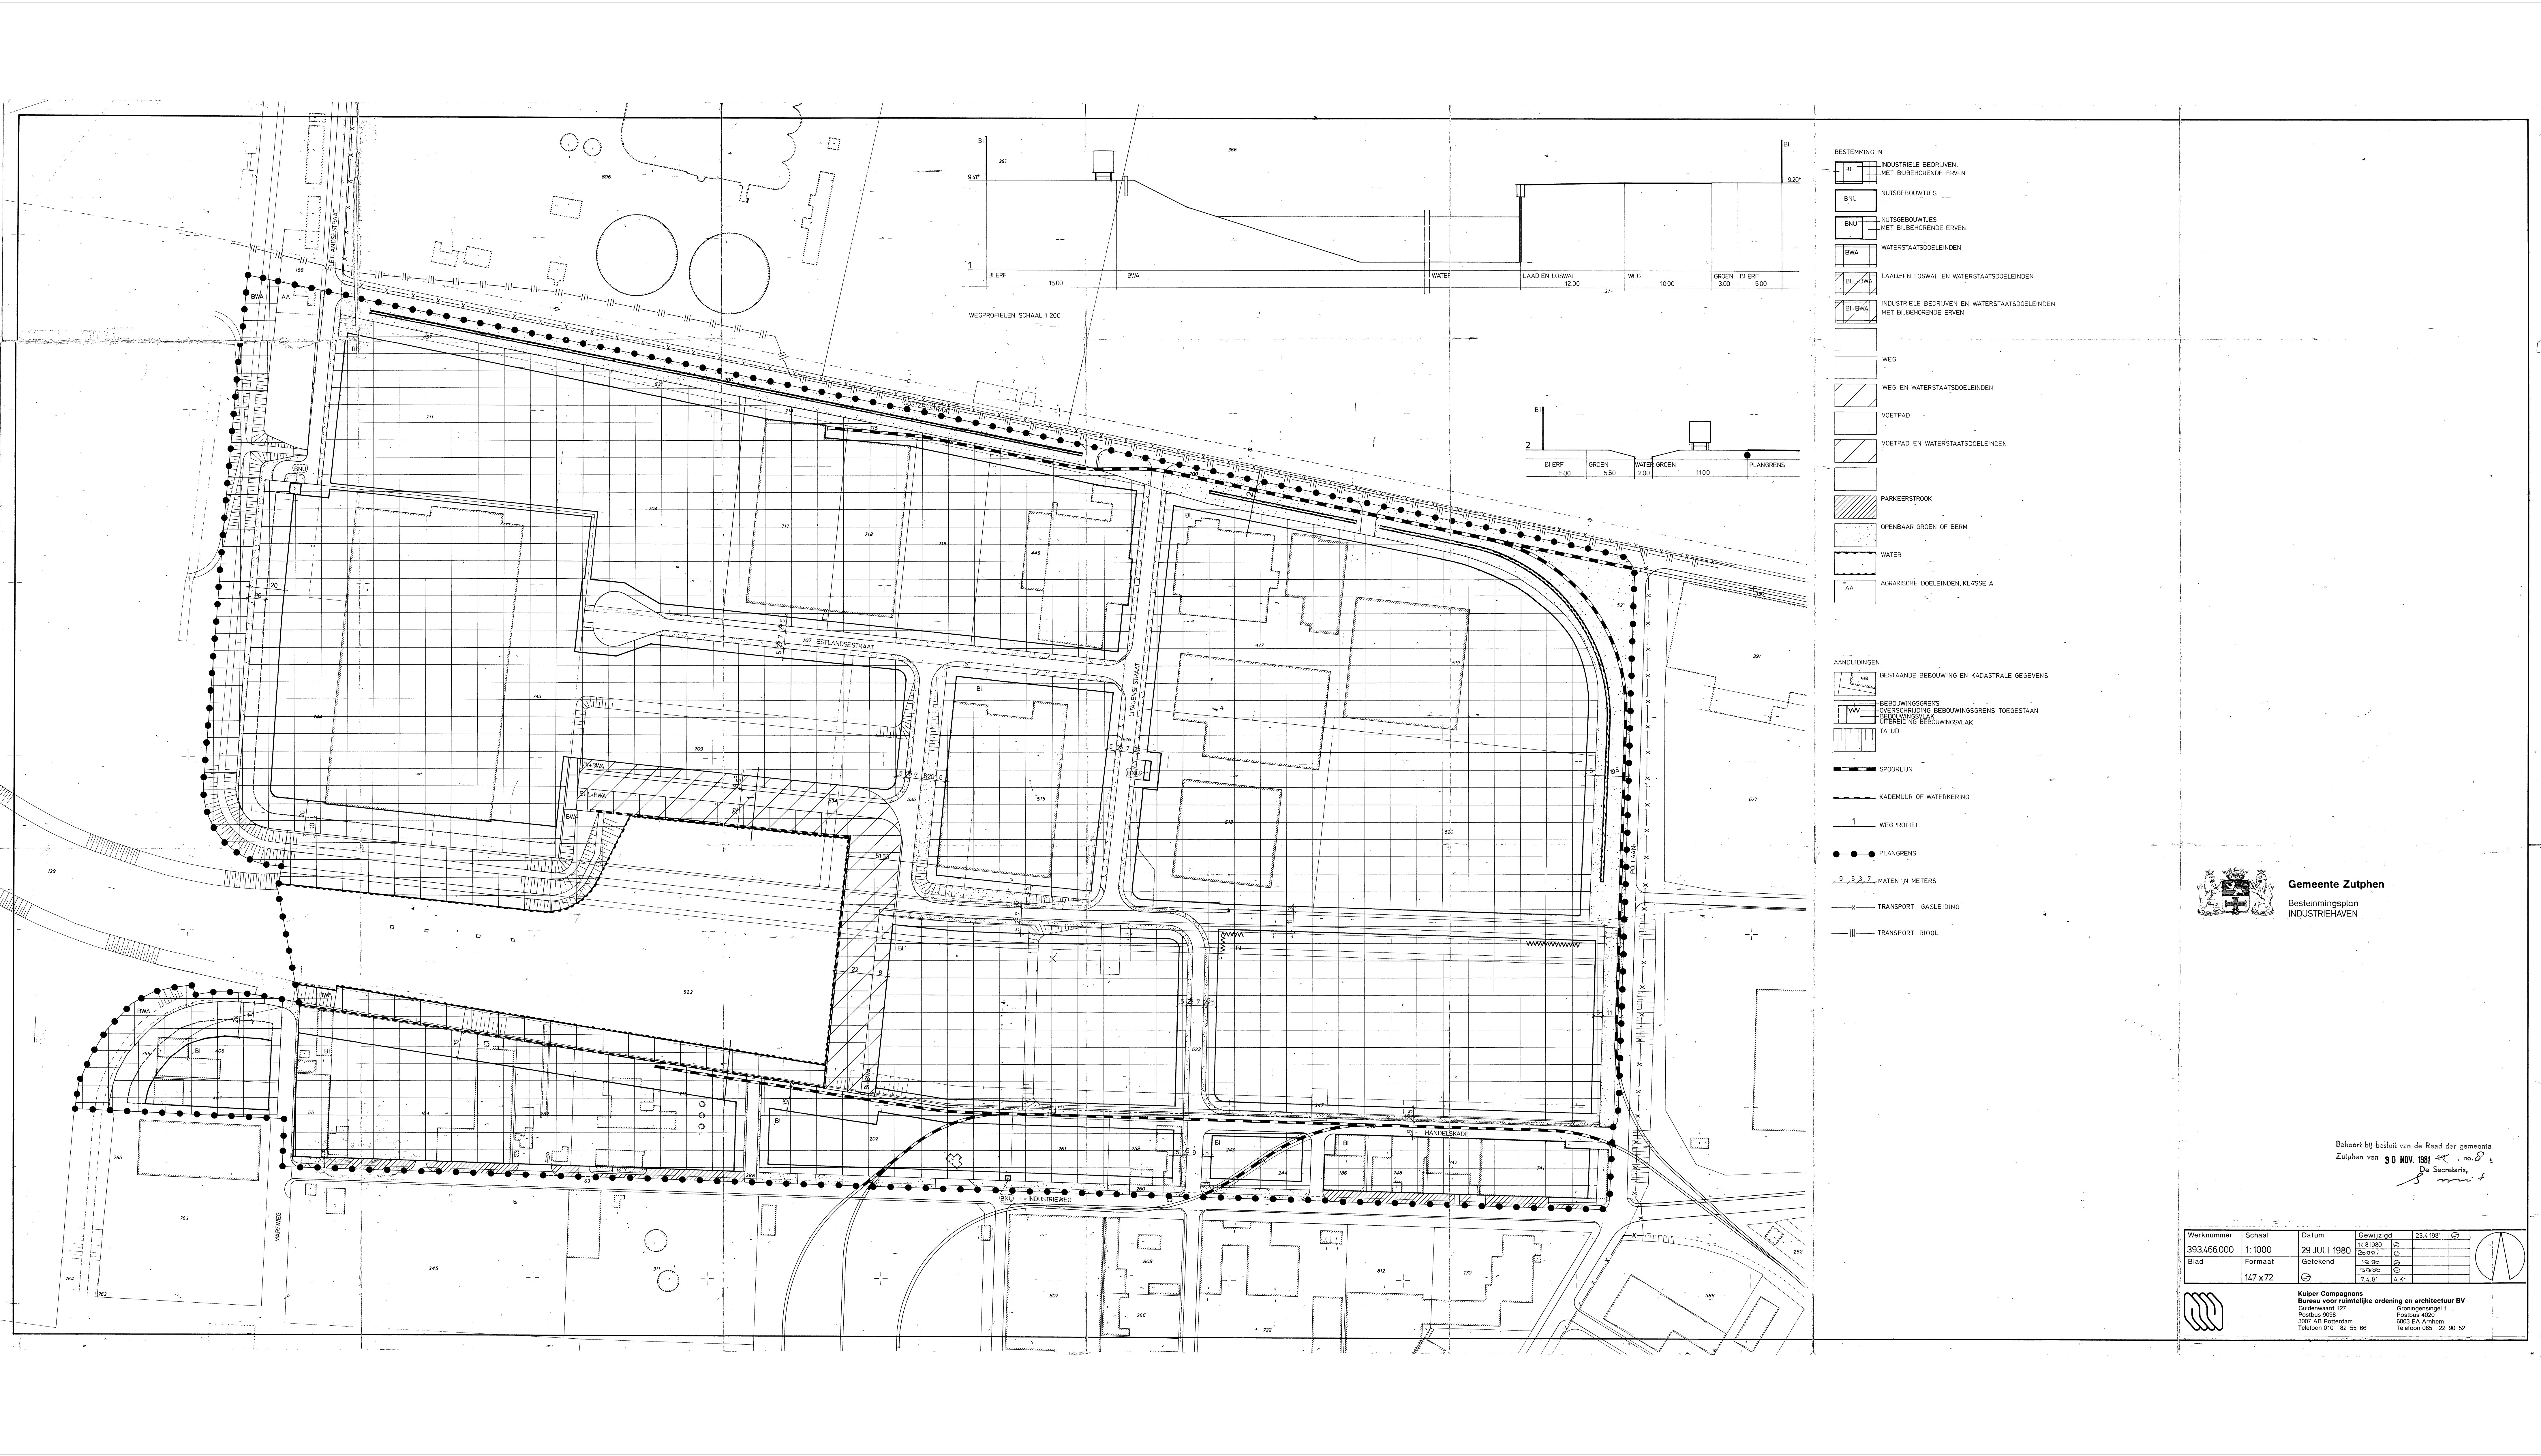


- BESTEMMINGEN**
- BI INDUSTRIËLE BEDRIJVEN, MET BIJBHORENDE ERVEN
 - BNU NUTSBOUWTOEGEVOEGEN
 - BNU NUTSBOUWTOEGEVOEGEN MET BIJBHORENDE ERVEN
 - BWA WATERSTAATSDOELEINDEN
 - BLW LAAD- EN LOSWAL EN WATERSTAATSDOELEINDEN
 - BI-BWA INDUSTRIËLE BEDRIJVEN EN WATERSTAATSDOELEINDEN MET BIJBHORENDE ERVEN
 - WEG
 - WEG EN WATERSTAATSDOELEINDEN
 - VOETPAD
 - VOETPAD EN WATERSTAATSDOELEINDEN
 - PARKEERSTROOK
 - OPENBAAR GROEN OF BERM
 - WATER
 - AA AGRARISCHE DOELEINDEN, KLASSE A

- AANDUIDINGEN**
- KADASTRALE BESTAANDE BEBOUWING EN KADASTRALE GEGEVENS
 - BEBOUWINGSGRENS
 - OVERSCHRIJFING BEBOUWINGSGRENS TOEGESTAAN
 - OVERSCHRIJFING BEBOUWINGSGRENS TOEGESTAAN
 - TALUD
 - SPOORLIJN
 - KADEMUR OF WATERKERING
 - WEGPROFIEL
 - PLANGRENS
 - WATER IN METERS
 - TRANSPORT GASEIDING
 - TRANSPORT RIJDLIJN



Gemeente Zutphen
Bestemmingsplan
INDUSTRIEHAVEN

Behoort bij besluit van de Raad der gemeente
Zutphen van 30 NOV 1981, no. 8 t
De Secretaris,
S. M. J. M. J.

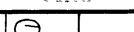Werknummer	Schaal	Datum	Gewijzigd	23.1.1981	
393.466.000	1: 1000	29 JULI 1980	14.8.1980 25.9.80		
Blad	Formaat	Getekend	15.8.1980		
	147 x 72		15.8.1980		
			2.5.81	A.W.	



Kuiper Compagnons
Bureau voor ruimtelijke ordening en architectuur BV
Guldenweg 127
Postbus 908
3007 AB Rotterdam
Telefoon 010 82 55 66

Geometrische 1
Postbus 400
6803 EA Arnhem
Telefoon 085 22 90 52