


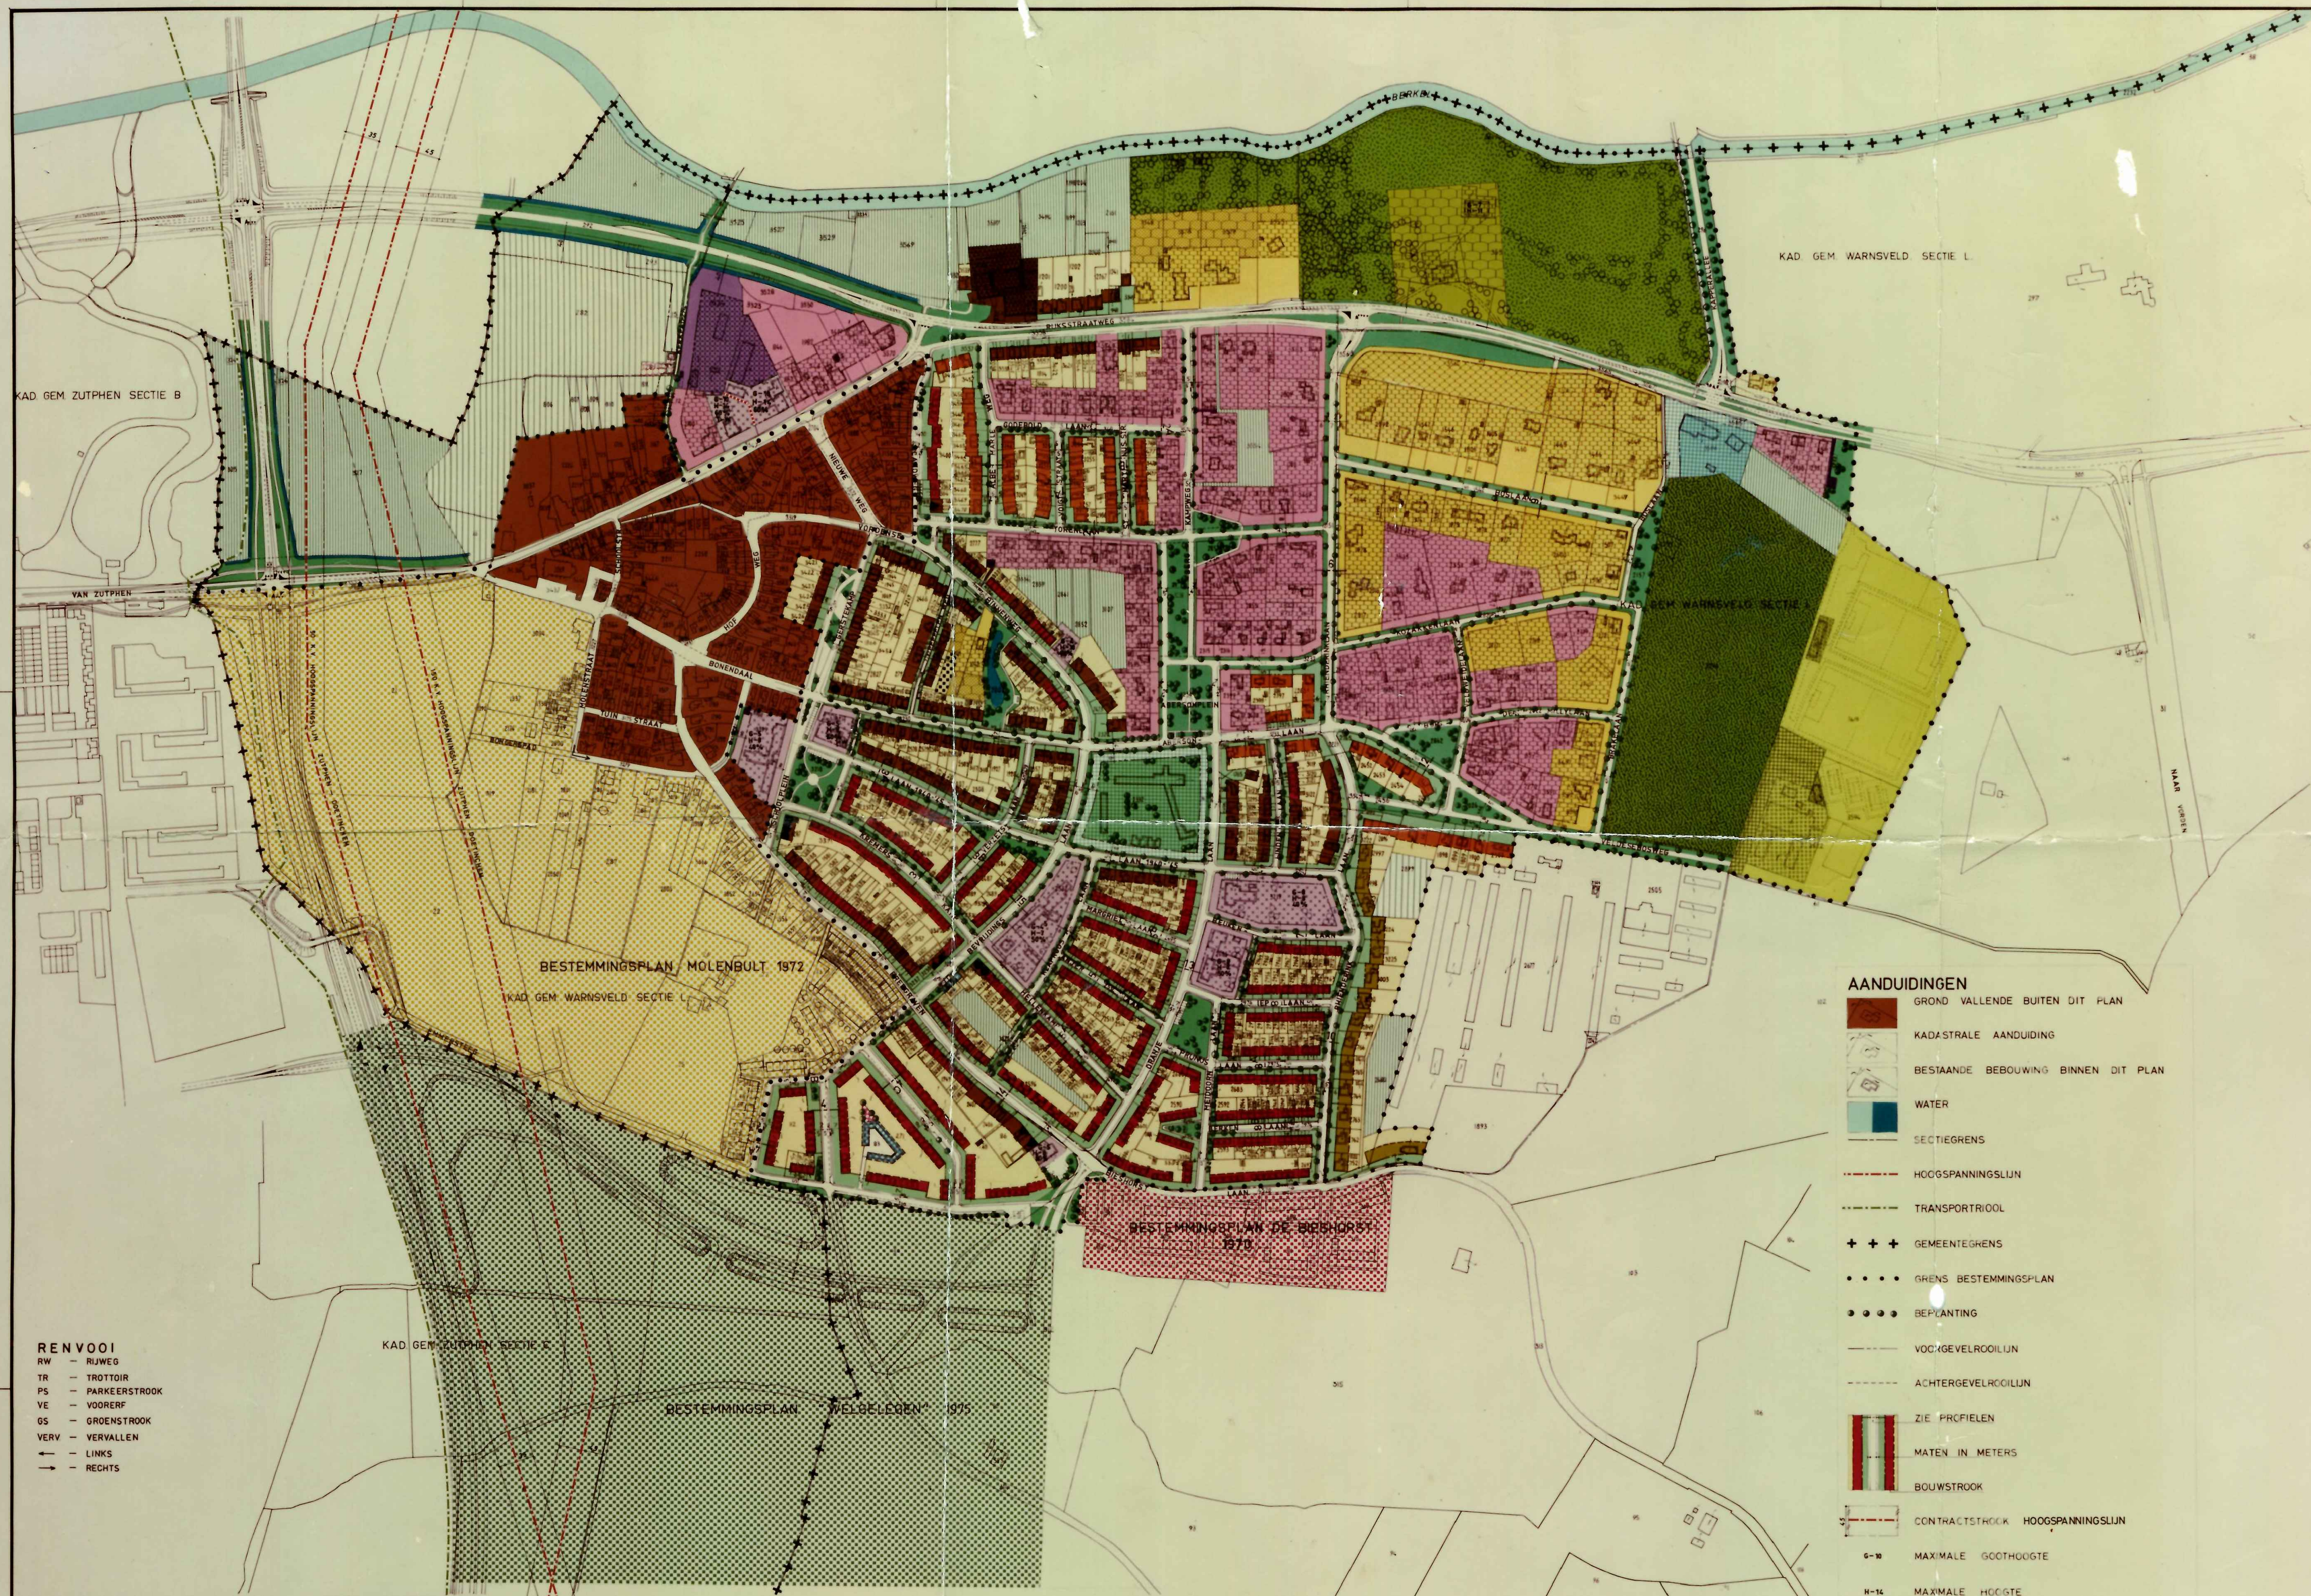


- BESTEMMINGEN**
- VERSPREIDE BEBOUWING KLASSE A
 - VERSPREIDE BEBOUWING KLASSE B
 - VERSPREIDE BEBOUWING KLASSE C
 - OPEN BEBOUWING KLASSE A
 - OPEN BEBOUWING KLASSE B
 - OPEN BEBOUWING KLASSE C
 - OPEN BEBOUWING KLASSE C MET WINKELBEBOUWING
 - OPEN BEBOUWING KLASSE C MET AMBACHTSBEDEUWING
 - HALFGESLOTEN BEBOUWING
 - BOXENGARAGE
 - OPENBARE EN/OF BIJZONDERE BEBOUWING
 - BIJZONDERE WOONVORM
 - OVERHEIDSBEDRIJF
 - HORECABEDRIJF
 - GARAGEBEDRIJF
 - BENZINESTATION
 - NUTSBEDRIJF
 - AMBACHTSBEDEUWING
 - BOS VAN NATUUR EN LANDSCAPPELIJKE WAARDE
 - BOS EN WEIDE VAN LANDSCAPPELIJKE WAARDE
 - AGRARISCH GEBIED ZONDER BEBOUWING
 - AGRARISCH GEBIED MET ZEER BEPERKTE BEBOUWING
 - SPORTTERREIN
 - SPEELPLAATS
 - VOORERF ZONDER BEBOUWING
 - ACHTERERF MET BEPERKTE BEBOUWING
 - ACHTERERF ZONDER BEBOUWING
 - BERMEN, OPENBAAR GROEN OF PLANTSCEN
 - RIVER
 - WATER
 - VERKEERSDELEIDEN
 - HOOGSPANNINGSLIJN (DUBBELBESTEMMING)

- AANDUIDINGEN**
- GROND VALLENDE BIJEN DIT PLAN
 - KADASTRALE AANDUIDING
 - BESTAANDE BEBOUWING BINNEN DIT PLAN
 - WATER
 - SECTIEGREN
 - HOOGSPANNINGSLIJN
 - TRANSPORTRIOL
 - GEMEENTEGREN
 - GREN
 - BEPLANTING
 - VOEGGEVELRICHTING
 - ACHTERGEVELRICHTING
 - ZIE PROFIELEN
 - MATEN IN METERS
 - BOUWSTROOK
 - CONTRACTSTROOK HOOGSPANNINGSLIJN
 - 6-10 MAXIMALE GOOTHOOGTE
 - 11-14 MAXIMALE HOOGTE

RENVOOI
RW - RIJWEG
TR - TROTTOIR
PS - PARKEERSTROOK
VE - VOORERF
GS - GRENSTROOK
VERV - VERVALLEN
← - LINKS
→ - RECHTS

DWARSPROFIELEN DER WEGEN

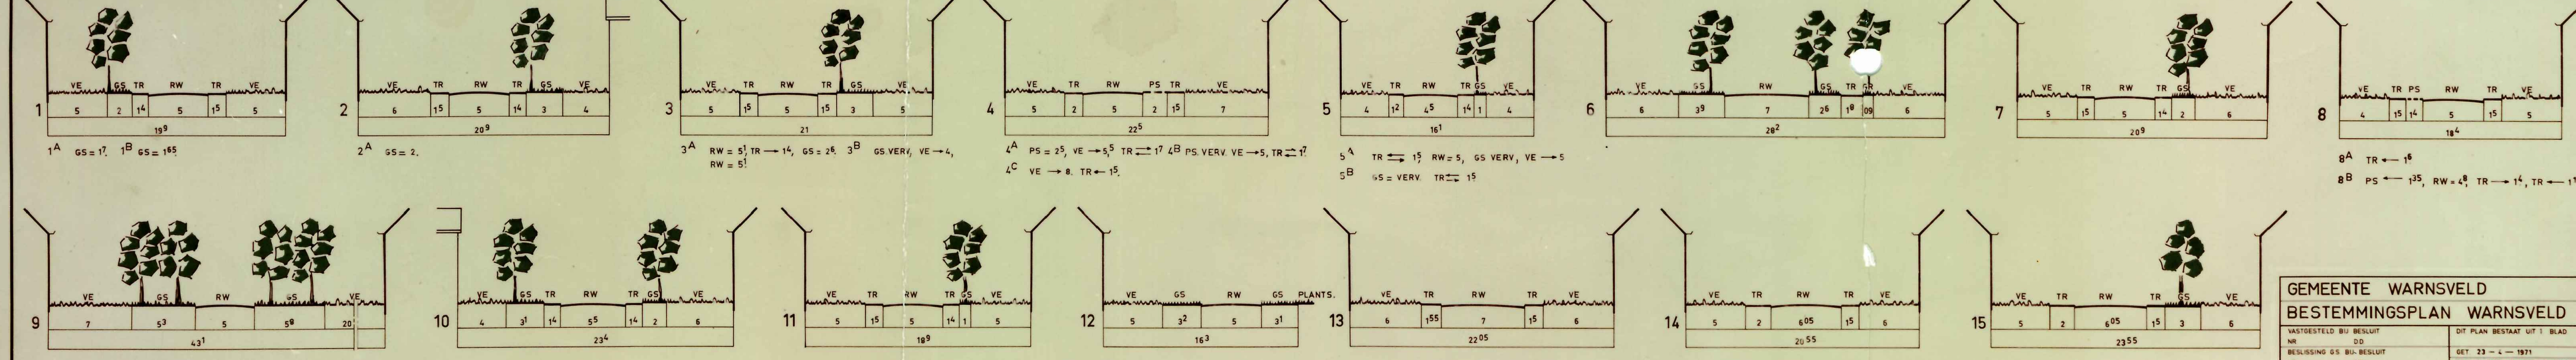

SCHAAL 1:200

GEMEENTE WARNSVELD
BESTEMMINGSPLAN WARNSVELD 1978

WATGESELD BIJ BESLUIT
NR. 10
BESLUITING G.S. BIJ BESLUIT
NR. 10
SCHAAAL 1:2500
FORMAAT 84 x 112
TEK. NR. 84

DIT PLAN BESTAAT UIT 1 BLAD
GET. 23 - 1 - 1978
GEW. 3 - 1978, 6 - 1977, 12 - 1978, 6 - 1979
BUREAU VOOR RUIMTELIJKE ORDENING EN ARCHITECTUUR
F. VAN DROFFELAAR B.V.
ARNDEN - TEL. 055 - 423342