



Voorthuizerstraat 256, 3881 SN Putten
Telefoon 0341 - 49 13 23 · Fax 0341 - 49 18 06

Rapport



EVALUATIERAPPORT
van een grondsanering
aan de
Vreeweg 11 te Nunspeet

Opdrachtgever : Machineverhuur Van den Nagel
Adres : Oostendorpstraatweg 4
Postcode, plaats : 8081 RK Elburg

Contactpersoon : De heer B. van den Nagel
Tel. : 06 53226598

Betreft : Evaluatie van een uitgevoerde grondsanering ontgraven en afvoer van met
minerale olie verontreinigde grond

Projectnummer : **815116/ev**

Rapportage datum : 24 november 2008

Uitvoering : Grondvitaal BV
Adres : Voorthuizerstraat 256
Postcode, plaats : 3881 SN Putten
Tel. / fax : tel. 0341 491323 fax. 0341 491806
E-mail adres : info@brondvitaal.nl

Contactpersoon : Ing. M.C. van der Heijden



Evaluatie sanering van licht tot sterk met minerale olie verontreinigde grond.

Opdrachtgever : Machineverhuur Van den Nagel
 Per adres : Oostendorperstraatweg 4
 Postcode-woonplaats : 8081 RK Elburg

Locatie sanering : Vreeweg 11 te Nunspeet

Kadastraal bekend : gemeente Nunspeet, sectie I, perceelsnummer 3540

Ontdoener : Moerdijk Bodemsanering B.V.
 Adres : Lovinkbeek 23
 Postcode woonpl. : 8033 ED Zwolle
 Contactpersoon : De heer B. Guiting
 Tel. nr. : 038 3332130

Uitvoering begeleiding : Grondvitaal BV
 Adres : Voorthuizerstraat 256
 Postcode woonplaats : 3881 SN Putten
 telefoon / faxnr. : tel.0341 491323 fax. 0341 491806
 E-mail adres : info@Grondvitaal BV.nl

Contactpersoon : Dhr. J. W. Mertens

Datum : 24 november 2008

Bijlagen

bijlage 1 overzicht verontreiniging + controlebemonstering
 foto's ontgraving
 bijlage 2 analyseresultaten controlebemonstering
 bijlage 3 Weegbonnen en afvalstroomnummer

Korte omschrijving

Locatie sanering : Vreeweg 11 te Nunspeet

Uitgevoerde werkzaamheden : a- Het verwijderen/ ontgraven van matig tot sterk met minerale olie verontreinigde grond.
 : b- Afvoeren van de ontgraven grond naar een reinigingsbedrijf.

Datum aanvang : 14 november 2008

Tijdsduur : Het werk is uitgevoerd in een tijdsbestek van 2 werkdagen.
 (zie omschrijving uitvoering/tijdschema)

Uitgevoerd onderzoek, plaats en mate van verontreiniging

Uitgevoerde bodemonderzoeken etc. zijn:

- a) Verkennend en aanvullend (afperkend) bodemonderzoek, projectnummer 815116 (9 september 2008, Grondvitaal B.V.)
- b) Aanvullend bodemonderzoek, projectnummer 815116/A (27 oktober 2008, Grondvitaal B.V.)

Verwachte omvang van de verontreiniging:

De verontreinigde grond bevindt zich verspreid over 3 kleine verontreinigingsspot, waarvan 2 spots sterk zijn verontreinigd en één matig.

Verontreinigingsspot 1.

Spot 1, welke matig verontreinigd is bevindt zich bijna op de erfgrans aan de noordwestzijde van het perceel.

Berekende totaal af te voeren hoeveelheid grond 10 vaste m³ (± 16 ton).

Verontreinigingsspot 2.

Spot 2 bevindt zich vrijwel midden op het perceel.

Berekende totaal af te voeren hoeveelheid grond 10 vaste m³ (± 16 ton).

Verontreinigingsspot 3

Spot 3 bevindt zich op het uiterst zuidelijk gedeelte van het perceel.

Berekende totaal af te voeren hoeveelheid grond 10 vaste m³ (± 16 ton).

De te ontgraven grond bestaat in zijn algemeenheid uit donker bruin/geel tot bruin middelfijn zand.

Uitgangspunt is het verwijderen van alle grond waarin de concentratie minerale olie de streefwaarde overschrijdt.

OMSCHRIJVING UITVOERING

Vooroverleg:

Alvorens met de sanering een aanvang wordt gemaakt heeft vooroverleg plaats gevonden tussen de opdrachtgever, de ontdoener en Grondvitaal BV.

Omschrijving:

De uitvoering van de sanering is als volgt verlopen:

Donderdag 13-11-2008	De verontreinigingsspoten zijn vandaag ingemeten en uitgezet met piketten.
Vrijdag 14-11-2008	<u>Aanvang ± 7.00 uur</u> Voorbespreking uitvoering door toezichthouder, en ontdoener. Leidraad bij de ontgraving is het plan van aanpak. Gestart wordt met de ontgraving van verontreinigingsspot 1. Deze is tot circa 50 cm-mv ontgraven. Zintuiglijk werd in de wanden en bodem geen minerale olie meer aangetroffen. Vervolgens is spot 2 en spot 3 ontgraven. Beide spots zijn eveneens tot een diepte van circa 50 cm-mv ontgraven. Zintuiglijk werd eveneens in de wanden en bodem geen minerale olie meer aangetroffen. De ontgraven grond is afgevoerd naar Theo Pouw te Utrecht. Vervolgens zijn door de milieukundig toezichthouder van de wanden en bodem controlemonsters genomen. De werkzaamheden zijn om ± 9.30 uur beëindigd. Voor een overzicht van de plaats waar de controlemonsters zijn genomen zie bijlage 1.

Maandag 17-11-2008	Uit de analyseresultaten van de controlemonsters blijkt dat in enkele controlemonsters nog een overschrijding van de achtergrondwaarde aanwezig is. In het bodemonster (BM) ter plaatse van Spot 1 is een overschrijding van de achtergrondwaarde aangetoond. In het wandmonster (WM) van Spot 2 is een overschrijding van de achtergrondwaarde aangetoond. In het wand- en bodemonster (WM + BM) van Spot 3 is een overschrijding van de achtergrondwaarde aangetroffen. Voor analyseresultaten zie bijlage 2. In overleg met de ontdoener en de opdrachtgever is besloten de ontgraving te vervolgen op woensdag 19 november. Het bevoegd gezag, gemeente Nunspeet, is door middel van een e-mailbericht hiervan op de hoogte gesteld.
Woensdag 19-11 2008	<u>07.30 uur</u> Na een kort overleg met betrokken partijen wordt gestart met de vervolgotgraving. Ter plaatse van Spot 1 wordt de bodem verder ontgraven. Circa 40 cm wordt dieper ontgraven, tot op de vaste ongeroerde bodem. De diepte van de put bedraagt circa 90 cm-mv. Ter plaatse van Spot 2 worden de wanden verder ontgraven. Elke wand wordt in horizontale richting circa 50 cm verder ontgraven. Ter plaatse van Spot 3 wordt de bodem en de wanden verder ontgraven. Er is circa 40 cm dieper ontgraven, de putbodem bevindt zich nu op circa 90 cm-mv. Van de wanden wordt in horizontale richting circa 50 cm verder ontgraven. Vervolgens worden door de milieukundig toezichthouder controlemonsters genomen en de werkzaamheden om ± 9.15 uur beëindigd. Voor een overzicht van de plaats waar de controlemonster zijn genomen zie bijlage 1.
Donderdag 20-11-2008	Uit de analyseresultaten van de controlemonsters blijkt dat in geen van de geanalyseerde monsters een overschrijding van de achtergrondwaarden is aangetroffen. Voor analyseresultaten zie bijlage 2.

Afvoer:

De ontgraven grond is afgevoerd naar
 Theo Pouw bv.
 Isotopenweg 29
 Postbus 40329
 3504 AC Utrecht

Totaal werkelijk afgevoerde hoeveelheid grond overeenkomstig weegbonnen bedraagt **79.600 kg. (79,6 ton)** zie bijlage 3 weegbonnen.

Controlebemonstering

Na afloop van de ontgraving op 14 november zijn in totaal 7 controlemonsters genomen:

Spot 1: WM buren, WM, en BM

Spot 2: WM en BM

Spot 3: WM en BM

Na afloop van de ontgraving op 19 november zijn in totaal 4 controlemonsters genomen:

Spot 1: BM-Her

Spot 2: WM-Her

Spot 3: BM-Her en WM-Her

Analyseresultaten controlemonsters:

Analyses : Acmaa B.V. Milieulaboratorium (RvA TESTEN GEACCREDITEERD)
 : Hazenweg 30
 : 7556 BM Hengelo tel. 074 2560600

Van de controlemonsters heeft in het laboratorium analyse plaatsgevonden op minerale olie.

Spot 1

1 SA81101753 GROND Spot 1: WM buren

Parameter	Eenheid	*/-	1	AW	T	I
MINERALE OLIE GC						
Olie totaal C10-C40	mg/kg ds	-	<50	44	597	1150

1 SA81101754 GROND Spot 1: WM

Parameter	Eenheid	*/-	1	AW	T	I
MINERALE OLIE GC						
Olie totaal C10-C40	mg/kg ds	-	<50	44	597	1150

1 SA81101755 GROND Spot 1: BM

Parameter	Eenheid	*/-	1	AW	T	I
MINERALE OLIE GC						
Olie totaal C10-C40	mg/kg ds	+	260	44	597	1150

Legenda:

- + = Resultaat is groter dan achtergrondwaarde.
- ++ = Resultaat is groter dan tussenwaarde.
- +++ = Resultaat is groter dan interventiewaarde.
- = Resultaat is kleiner dan achtergrondwaarde.

Spot 2

1 SA81101756 GROND Spot 2: WM

Parameter	Eenheid	*/-	1	AW	T	I
MINERALE OLIE GC						
Olie totaal C10-C40	mg/kg ds	+	56	38	519	1000

1 SA81101757 GROND Spot 2: BM

Parameter	Eenheid	*/-	1	AW	T	I
MINERALE OLIE GC						
Olie totaal C10-C40	mg/kg ds	-	<50	38	519	1000

Spot 3

1 SA81101758 GROND Spot 3: WM

Parameter	Eenheid	*/-	1	AW	T	I
MINERALE OLIE GC						
Olie totaal C10-C40	mg/kg ds	+	74	44	597	1150

1 SA81101759 GROND Spot 3: BM

Parameter	Eenheid	*/-	1	AW	T	I
MINERALE OLIE GC						
Olie totaal C10-C40	mg/kg ds	+	77	44	597	1150

Analyseresultaat heranalyse:

1 SA81102316 GROND Spot 1: BM her

Parameter	Eenheid	*/-	1	AW	T	I
MINERALE OLIE GC						
Olie totaal C10-C40	mg/kg ds	-	<50	44	597	1150

1 SA81102317 GROND Spot 2: WM her

Parameter	Eenheid	*/-	1	AW	T	I
MINERALE OLIE GC						
Olie totaal C10-C40	mg/kg ds	-	<50	38	519	1000

1 SA81102318 GROND Spot 3: BM her

Parameter	Eenheid	*/-	1	AW	T	I
MINERALE OLIE GC						
Olie totaal C10-C40	mg/kg ds	-	<50	44	597	1150

1 SA81102319 GROND Spot 3: WM her

Parameter	Eenheid	*/-	1	AW	T	I
MINERALE OLIE GC						
Olie totaal C10-C40	mg/kg ds	-	<50	44	597	1150

Legenda:

- + = Resultaat is groter dan achtergrondwaarde.
- ++ = Resultaat is groter dan tussenwaarde.
- +++ = Resultaat is groter dan interventiewaarde.
- = Resultaat is kleiner dan achtergrondwaarde.

Voor analysecertificaten zie bijlage 2.

Eindsituatie:

De eindsituatie kan als volgt worden omschreven:

De oorspronkelijk aanwezige matig tot sterke bodemverontreiniging met minerale olie ter plaatse van de drie verontreinigingsspots is door de uitgevoerde sanering, voor zover uit de controlebemonstering en analyse blijkt, niet meer aanwezig.

Conclusie:

De uitgevoerde sanering beantwoordt aan de doelstelling zoals omschreven in het plan van aanpak.

Aanbeveling:

Er is uit de controlebemonstering niet gebleken dat een restverontreiniging in de vaste bodem op de locatie is achtergebleven.


Er zijn met betrekking tot het gebruik van de locatie in het kader van de uitgevoerde sanering geen beperkingen aan te geven.

Putten, 24 november 2008

Grondvitaal BV

Ing. M.C. van der Heijden

**BIJLAGE 1 Overzicht Verontreinigingscontour +
Controlebemonstering
Foto's ontgraving**

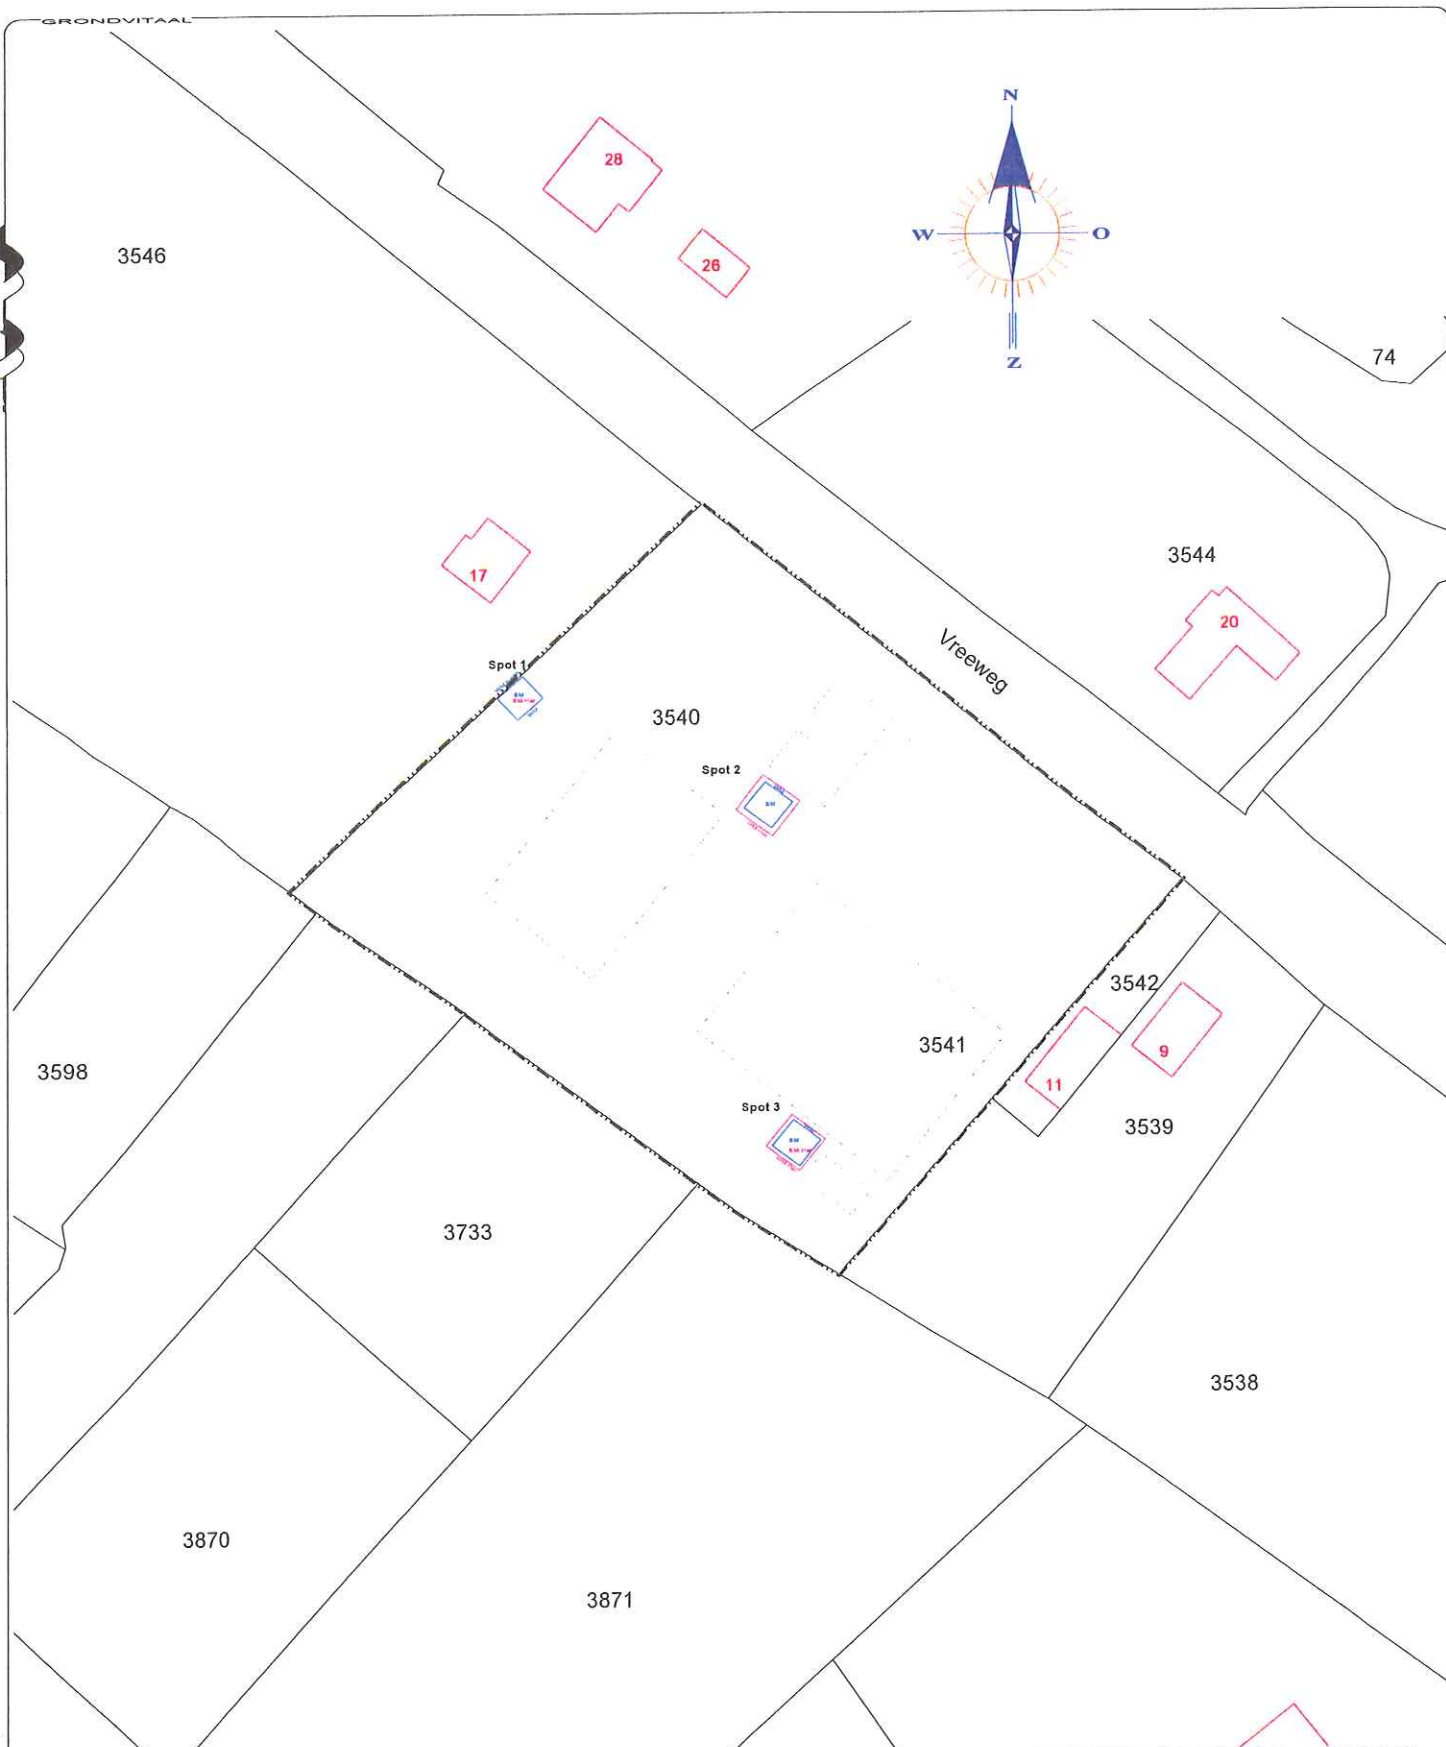

Kadastrale gemeente

NUNSPEET

Sectie

I

Perceel

3540

Schaal

1 : 1000

GRONDVITAAL BV


BODEMONDERZOEK / ASBESTINVENTARISATIE

VOORTHUIZERSTRAAT 256

3881 SN PUTTEN

TEL. 0341 491323 / FAX 491806

Opdrachtgever :		Machineverhuur Van den Nagel	
Adres - woonplaats :		Oostendorperstraatweg 4, 8081 RK Elburg	
Locatieadres :		Vreeweg 11, 8071 SJ Nunspeet	
Datum: oktober 2008		Projectnummer: 815116/san	
GET.	CM	SCHAAL: 1 : 1000	BIJLAGE 1

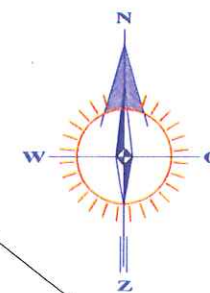


RENVOOI

- Ontgraving 14-11-2008
- Ontgraving 19-11-2008
- WM Wandmonster
- BM Bodemonster
- Gebouwen


Spot 1 einddiepte 0,9 m.-mv.



Spot 2 einddiepte 0,6 m.-mv.

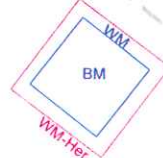

Spot 3 einddiepte 0,9 m.-mv.

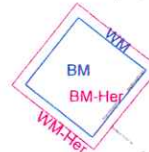

Vreeweg

20

11

9

ONTGRAVINGSTEKENING INCLUSIEF CONTROLE BEMONSTERING

GRONDVITAAL BV

BODEMONDERZOEK / ASBESTINVENTARISATIE

VOORTHUIZERSTRAAT 266
3881 SN PUTTEN
TEL. 0341 491323 / FAX 491806

Opdrachtgever	:	Machineverhuur Van den Nagel
Adres - woonplaats	:	Oostendorperstraatweg 4, 8081 RK Eiburg
Locatieadres	:	Vreeweg 11, 8071 SJ Nunspeet
Datum:	November 2008	Projectnummer: 815116/EV
GET.	MH	SCHAAL: 1:400
		BIJLAGE 1



EERSTE ONTGRAVING SPOT 1



EERSTE ONTGRAVING SPOT 3



ONTGRAVING SPOT 2 (foto 1)



TWEEDE ONTGRAVING SPOT 1



TWEEDE ONTGRAVING SPOT 3



ONTGRAVING SPOT 2 (foto 2)

BIJLAGE 2 Analyseresultaten controlemonsters



ACMAA B.V. ANALYTISCH CHEMISCH MILIEU ADVIESBUREAU ALMELO

Laboratorium/Adviesbureau
Industrieterrein: Westermaat • Hazenweg 30
7556 BM Hengelo • telefoon 074 - 2560600 • fax 074 - 2508402
E-mail: info@acmaa.nl • Internet: www.acmaa.nl

Onderzoeksrapport

Opdrachtgever:

Opdrachtgever : Grondvitaal
Aanvrager : De heer J. Mertens
Adres : Voortuizerstraat 256
Postcode en plaats : 3881 SN PUTTEN

Pagina: 1 van 1

Opdrachtgegevens:

Opdrachtcode : 815116GE
Rapportnummer : EA81102523
Opdracht omschr. : Van den Nagel
Bemonsterd door : Opdrachtgever

Datum opdracht : 14-11-2008
Startdatum : 14-11-2008
Datum rapportage : 17-11-2008

Monstergegevens:

Nr.	Labnr.	Monsteromschrijving	Monstersoort	Datum bemonstering
1	SA81101753	Spot 1: WM buren	Grond	14-11-2008
2	SA81101754	Spot 1: WM	Grond	14-11-2008
3	SA81101755	Spot 1: BM	Grond	14-11-2008
4	SA81101756	Spot 2: WM	Grond	14-11-2008

Resultaten:

Parameter	Intern ref.nr.	Eenheid	1	2	3	4
S MVB. SIKB AS3000	MVB-VBH-AS3000-G01		+	+	+	+
S Droge stof	DIV-DS-G01	% (m/m)	86,3	85,9	86,8	90,5
Org.St(Gloeiverlies)	DIV-ORG-G01	% van ds	2,3 ⁽¹⁾	2,3 ⁽¹⁾	2,3 ⁽¹⁾	1,0 ⁽¹⁾
MINERALE OLIE GC						
S Olie totaal C10-C40	GC3-OLIE-01	mg/kg ds	<50	<50	260 ⁽²⁾	56 ⁽³⁾
S Fractie C10 - C12	GC3-OLIE-01	mg/kg ds	<20	<20	<20	<20
S Fractie C12 - C22	GC3-OLIE-01	mg/kg ds	<20	<20	26	<20
S Fractie C22 - C30	GC3-OLIE-01	mg/kg ds	<20	<20	150	21
S Fractie C30 - C40	GC3-OLIE-01	mg/kg ds	<20	<20	84	22

Q = door RvA geaccrediteerd.

S = door RvA geaccrediteerd conform SIKB AS3000.

Opmerkingen:

1 = Het gehalte aan organische stof is bij de monsternamen geschat.

2 = Het patroon duidt op een zware oliefractie.

3 = Het patroon duidt op een middelzware en zware oliefractie.

Hoofd lab. Ing. B.J. Gerritsen

Handtekening:

Dit rapport mag niet anders dan in zijn geheel worden gereproduceerd zonder de schriftelijke toestemming van het laboratorium.
De resultaten hebben uitsluitend betrekking op de monsters, zoals die door u voor analyse ter beschikking werden gesteld.
Nadere informatie over de toegepaste methodes en prestatiekenmerken is beschikbaar en kan op aanvraag worden verkregen.



HET MILIEULABORATORIUM IS INGESCHREVEN IN HET RvA REGISTER VOOR TESTLABORATORIA
ONDER NR. L100 VOOR GEBIEDEN ZOALS NADER OMSCHREVEN IN DE ACCREDITATIE



ACMAA B.V. ANALYTISCH CHEMISCH MILIEU ADVIESBUREAU ALMELO

Laboratorium/Adviesbureau
Industrieterrein: Westermaat • Hazenweg 30
7556 BM Hengelo • telefoon 074 - 2560600 • fax 074 - 2508402
E-mail: info@acmaa.nl • Internet: www.acmaa.nl

Onderzoeksrapport

Opdrachtgever:

Opdrachtgever : Grondvitaal
Aanvrager : De heer J. Mertens
Adres : Voortuizerstraat 256
Postcode en plaats : 3881 SN PUTTEN

Pagina: 1 van 1

Opdrachtgegevens:

Opdrachtcode : 815116GF
Rapportnummer : EA81102524
Opdracht omschr. : Van den Nagel
Bemonsterd door : Opdrachtgever

Datum opdracht : 14-11-2008
Startdatum : 14-11-2008
Datum rapportage : 17-11-2008

Monstergegevens:

Nr.	Labnr.	Monsteromschrijving	Monstersoort	Datum bemonstering
1	SA81101757	Spot 2: BM	Grond	14-11-2008
2	SA81101758	Spot 3: WM	Grond	14-11-2008
3	SA81101759	Spot 3: BM	Grond	14-11-2008

Resultaten:

Parameter	Intern ref.nr.	Eenheid	1	2	3
S MVB. SIKB AS3000	MVB-VBH-AS3000-G01		+	+	+
S Droge stof	DIV-DS-G01	% (m/m)	89,1	87,0	84,8
Org.St(Gloeiverlies)	DIV-ORG-G01	% van ds	1,0 ⁽¹⁾	2,3 ⁽¹⁾	2,3 ⁽¹⁾
MINERALE OLIE GC					
S Olie totaal C10-C40	GC3-OLIE-01	mg/kg ds	<50	74 ⁽²⁾	77 ⁽²⁾
S Fractie C10 - C12	GC3-OLIE-01	mg/kg ds	<20	<20	<20
S Fractie C12 - C22	GC3-OLIE-01	mg/kg ds	<20	<20	20
S Fractie C22 - C30	GC3-OLIE-01	mg/kg ds	<20	29	29
S Fractie C30 - C40	GC3-OLIE-01	mg/kg ds	<20	25	24

Q = door RvA geaccrediteerd.

S = door RvA geaccrediteerd conform SIKB AS3000.

Opmerkingen:

1 = Het gehalte aan organische stof is bij de monsternamen geschat.

2 = Het patroon duidt op een middelzware en zware oliefractie.

Hoofd lab. ing. B.J. Gerritsen

Handtekening:

Dit rapport mag niet anders dan in z'n geheel worden gereproduceerd zonder de schriftelijke toestemming van het laboratorium.
De resultaten hebben uitsluitend betrekking op de monsters, zoals die door u voor analyse ter beschikking werden gesteld.
Nadere informatie over de toegepaste methodes en prestatiekenmerken is beschikbaar en kan op aanvraag worden verkregen.



HET MILIEULABORATORIUM IS INGESCHREVEN IN HET RvA REGISTER VOOR TESTLABORATORIA
ONDER NR. L100 VOOR GEBIEDEN ZOALS NADER OMSCHREVEN IN DE ACCREDITATIE



ACMAA B.V. ANALYTISCH CHEMISCH MILIEU ADVIESBUREAU ALMELO

Laboratorium/Adviesbureau
Industrieterrein: Westermaat • Hazenweg 30
7556 BM Hengelo • telefoon 074 - 2560600 • fax 074 - 2508402
E-mail: info@acmaa.nl • Internet: www.acmaa.nl

Onderzoeksrapport

Opdrachtgever:

Opdrachtgever : Grondvitaal
Aanvrager : De heer J. Mertens
Adres : Voorthuizerstraat 256
Postcode en plaats : 3881 SN PUTTEN

Pagina: 1 van 1

Opdrachtgegevens:

Opdrachtcode : 815116GG
Rapportnummer : EA81102950
Opdracht omschr. : Van den Nagel
Bemonsterd door : Opdrachtgever

Datum opdracht : 19-11-2008
Startdatum : 19-11-2008
Datum rapportage : 20-11-2008

Monstergegevens:

Nr.	Labnr.	Monsteromschrijving	Monstersoort	Datum bemonstering
1	SA81102316	Spot 1: BM her	Grond	19-11-2008
2	SA81102317	Spot 2: WM her	Grond	19-11-2008
3	SA81102318	Spot 3: BM her	Grond	19-11-2008
4	SA81102319	Spot 3: WM her	Grond	19-11-2008

Resultaten:

Parameter	Intern ref.nr.	Eenheid	1	2	3	4
S MVB. SIKB AS3000	MVB-VBH-AS3000-G01		+	+	+	+
S Droge stof	DIV-DS-G01	% (m/m)	85,3	90,6	83,6	84,4
Org.St(Gloeiverlies)		% van ds	2,3 ⁽¹⁾	1,0 ⁽¹⁾	2,3 ⁽¹⁾	2,3 ⁽¹⁾
MINERALE OLIE GC						
S Olie totaal C10-C40	GC3-OLIE-01	mg/kg ds	<50	<50	<50	<50
S Fractie C10 - C12	GC3-OLIE-01	mg/kg ds	<20	<20	<20	<20
S Fractie C12 - C22	GC3-OLIE-01	mg/kg ds	<20	<20	<20	<20
S Fractie C22 - C30	GC3-OLIE-01	mg/kg ds	<20	<20	<20	22
S Fractie C30 - C40	GC3-OLIE-01	mg/kg ds	<20	<20	<20	<20

Q = door RvA geaccrediteerd.

S = door RvA geaccrediteerd conform SIKB AS3000.

Opmerkingen:

1 = Het gehalte aan organische stof is bij de monstername geschat.

Hoofd lab. ing. B.J. Gerritsen

Handtekening:

Dit rapport mag niet anders dan in z'n geheel worden gereproduceerd zonder de schriftelijke toestemming van het laboratorium.
De resultaten hebben uitsluitend betrekking op de monsters, zoals die door u voor analyse ter beschikking werden gesteld.
Nadere informatie over de toegepaste methodes en prestatiekenmerken is beschikbaar en kan op aanvraag worden verkregen.



HET MILIEULABORATORIUM IS INGESCHREVEN IN HET RvA REGISTER VOOR TESTLABORATORIA
ONDER NR. L100 VOOR GEBIEDEN ZOALS NADER OMSCHREVEN IN DE ACCREDITATIE

Banknr. RABO nr. 11.09.61.900 • Handelsregister 060.58.291 Enschede • BTW nr. NL801877118B01 • IBAN: NL24 RABO 0110961900 • Swift adres: RABO NL 2U

Opdrachten worden uitgevoerd volgens de Algemene Voorwaarden van ACMAA BV gedeponeerd bij de Kamer van Koophandel Oost Nederland.

BIJLAGE 3 Weegbonnen, afvalstroomnummer

BEGELEIDINGSBRIEF

BEWIJS VAN ONTVANGST (B1) (alleen voor ontdoener)
uitsluitend te gebruiken voor afvalvervoer



THEO POW GROEP

Theo Pouw bv
Isotopenweg 15
Isotopenweg 29
3542 AS Utrecht

Theo Pouw bv
Vestiging Lelystad
Mortelstraat 9
8211 AD Lelystad

Theo Pouw
Secundaire Bouwstoffen bv
Kwelderweg 15
9979 XN Eemshaven

Tel. 030 24 25 262
Fax 030 24 25 242
info@theopouw.nl

Tel. 0320 236 966
Fax 0320 236 946
lelystad@theopouw.nl

Tel. 0596 548 900
Fax 0596 548 999
eemshaven@theopouw.nl

Postadres: Postbus 40329, 3504 AC Utrecht

www.theopouw.nl

1 ☐ afzender; ☐ ontvanger; ☐ handelaar; ☐ bemiddelaar
afzender: Maatschappij Borsarij
straat + nr: Lovinkbeek 23
postc. + woonpl.: 8233 ED TWOLLE
VIHB-nummer: 18501150178 Bedrijfsnummer: 1334804

2 factuuradres: Maatschappij Borsarij
postbus of straat + nr: Lovinkbeek 23
postc. + woonpl.: 8233 ED TWOLLE

3^a ontvanger: Maatschappij Borsarij
straat + nr: Lovinkbeek 23
postc. + woonpl.: 8233 ED TWOLLE
bedrijfsnummer: 1334804

4^a ontvanger: Theo Pouw bv
straat + nr: Isotopenweg 29
postc. + woonpl.: 3542 AS UTRECHT
bedrijfsnummer: 18501150178

3^a locatie van herkomst: Vrijheid
straat + nr: Vrijheid 11
postc. + woonpl.: 8211 AD LELYSTAD
datum aanvang transport: 14-11-2009

4^a locatie van bestemming: Theo Pouw bv
straat + nr: Isotopenweg 29
postc. + woonpl.: 3542 AS UTRECHT
datum ontvangst transport: 14-11-2009

5 getransporteerd door: ☐ afzender; ☐ ontvanger; ☐ ontvanger; ☐ inzamelaar; ☐ vervoerder
inzamelaar/vervoerder: Theo Pouw bv
straat + nr: Isotopenweg 29
postc. + woonpl.: 3542 AS UTRECHT
VIHB-nummer: 18501150178
bedrijfsnummer: 18501150178
kenteken: B7 42 36
route-inzameling ☐ ja ☒ nee
route/lijst bijkanten (zie toelichting)
inzamelaarsregeling ☐ ja ☒ nee
repeterende vrachten ☐ ja ☒ nee
zie toelichting

6

afvalstroomnummer	gebruikelijke benaming van de afvalstoffen	santal/ verpakking	eural code	verw. meth.	geschatte hoeveelheid (kg)	gewogen hoeveelheid (kg)
18501150178	Verontreinigde grond	1	18501150178			

18501150178 Verontreinigde grond 1 18501150178

18501150178 Verontreinigde grond 1 18501150178

Indien de (gevaarlijke) afvalstoffen tevens onder het ADR vallen dient hierboven ook alle verplichte informatie conform het ADR te worden vermeld.

Auteursrecht: sVa / Stichting Vervoeradres, Den Haag	Het vervoer geschiedt op de door sVa / Stichting Vervoeradres ter griffie van de arr.rechtbank te Amsterdam en Rotterdam gedeponeerde algemene voorwaarden voor het afvalstoffenvervoer over de weg, laatste versie. Voor aansprakelijkheid vervoerder z.o.z.			62674127
in de vracht is verzekering niet begrepen	handtekening afzender	handtekening ontvanger	handtekening transporteur voor ontvangst der zending met gelijkgenummerde vrachtbrief	handtekening ontvanger (adresdeur) voor goede ontvangst der zending met gelijkgenummerde vrachtbrief
naam in blokletters	naam in blokletters	naam in blokletters	naam in blokletters	naam in blokletters

BEWIJS VAN ONTVANGST (B1) retour naar ontgroeien:
uitsluitend te gebruiken voor afvalvervoer.

2
factuuradres
postbus of straat + nr
postc. + woonpl.

getransporteerd door: 1 ☐ afzender; 2 ☐ ontdekker; 3 ☐ ontvanger; 4 ☐ inzamelaar; 5 ☐ vervoerder
inzamelaar/vervoerder: _____ VHB-nummer: _____
straat + nr: _____ bedrijfsnummer: _____
post- + woonpl: _____

3° _____
locatie van herkomst
straat + nr
postc. + woonpl.
datum aanvang transport

afvalstroomnummer	gebruikelijke benaming van de afvalstoffen	aantal/ verpakking	eural code	verw. meth.	geschatte	gewogen
					hoeveelheid (kg)	hoeveelheid (kg)

Indien de (gevaarlijke) afvalstoffen tevens onder het ADR vallen dient hierboven ook alle verplichte informatie conform het ADR te worden vermeld.

23051534



Voorthuizerstraat 256, 3881 SN Putten
Telefoon 0341 - 49 13 23 · Fax 0341 - 49 18 06