


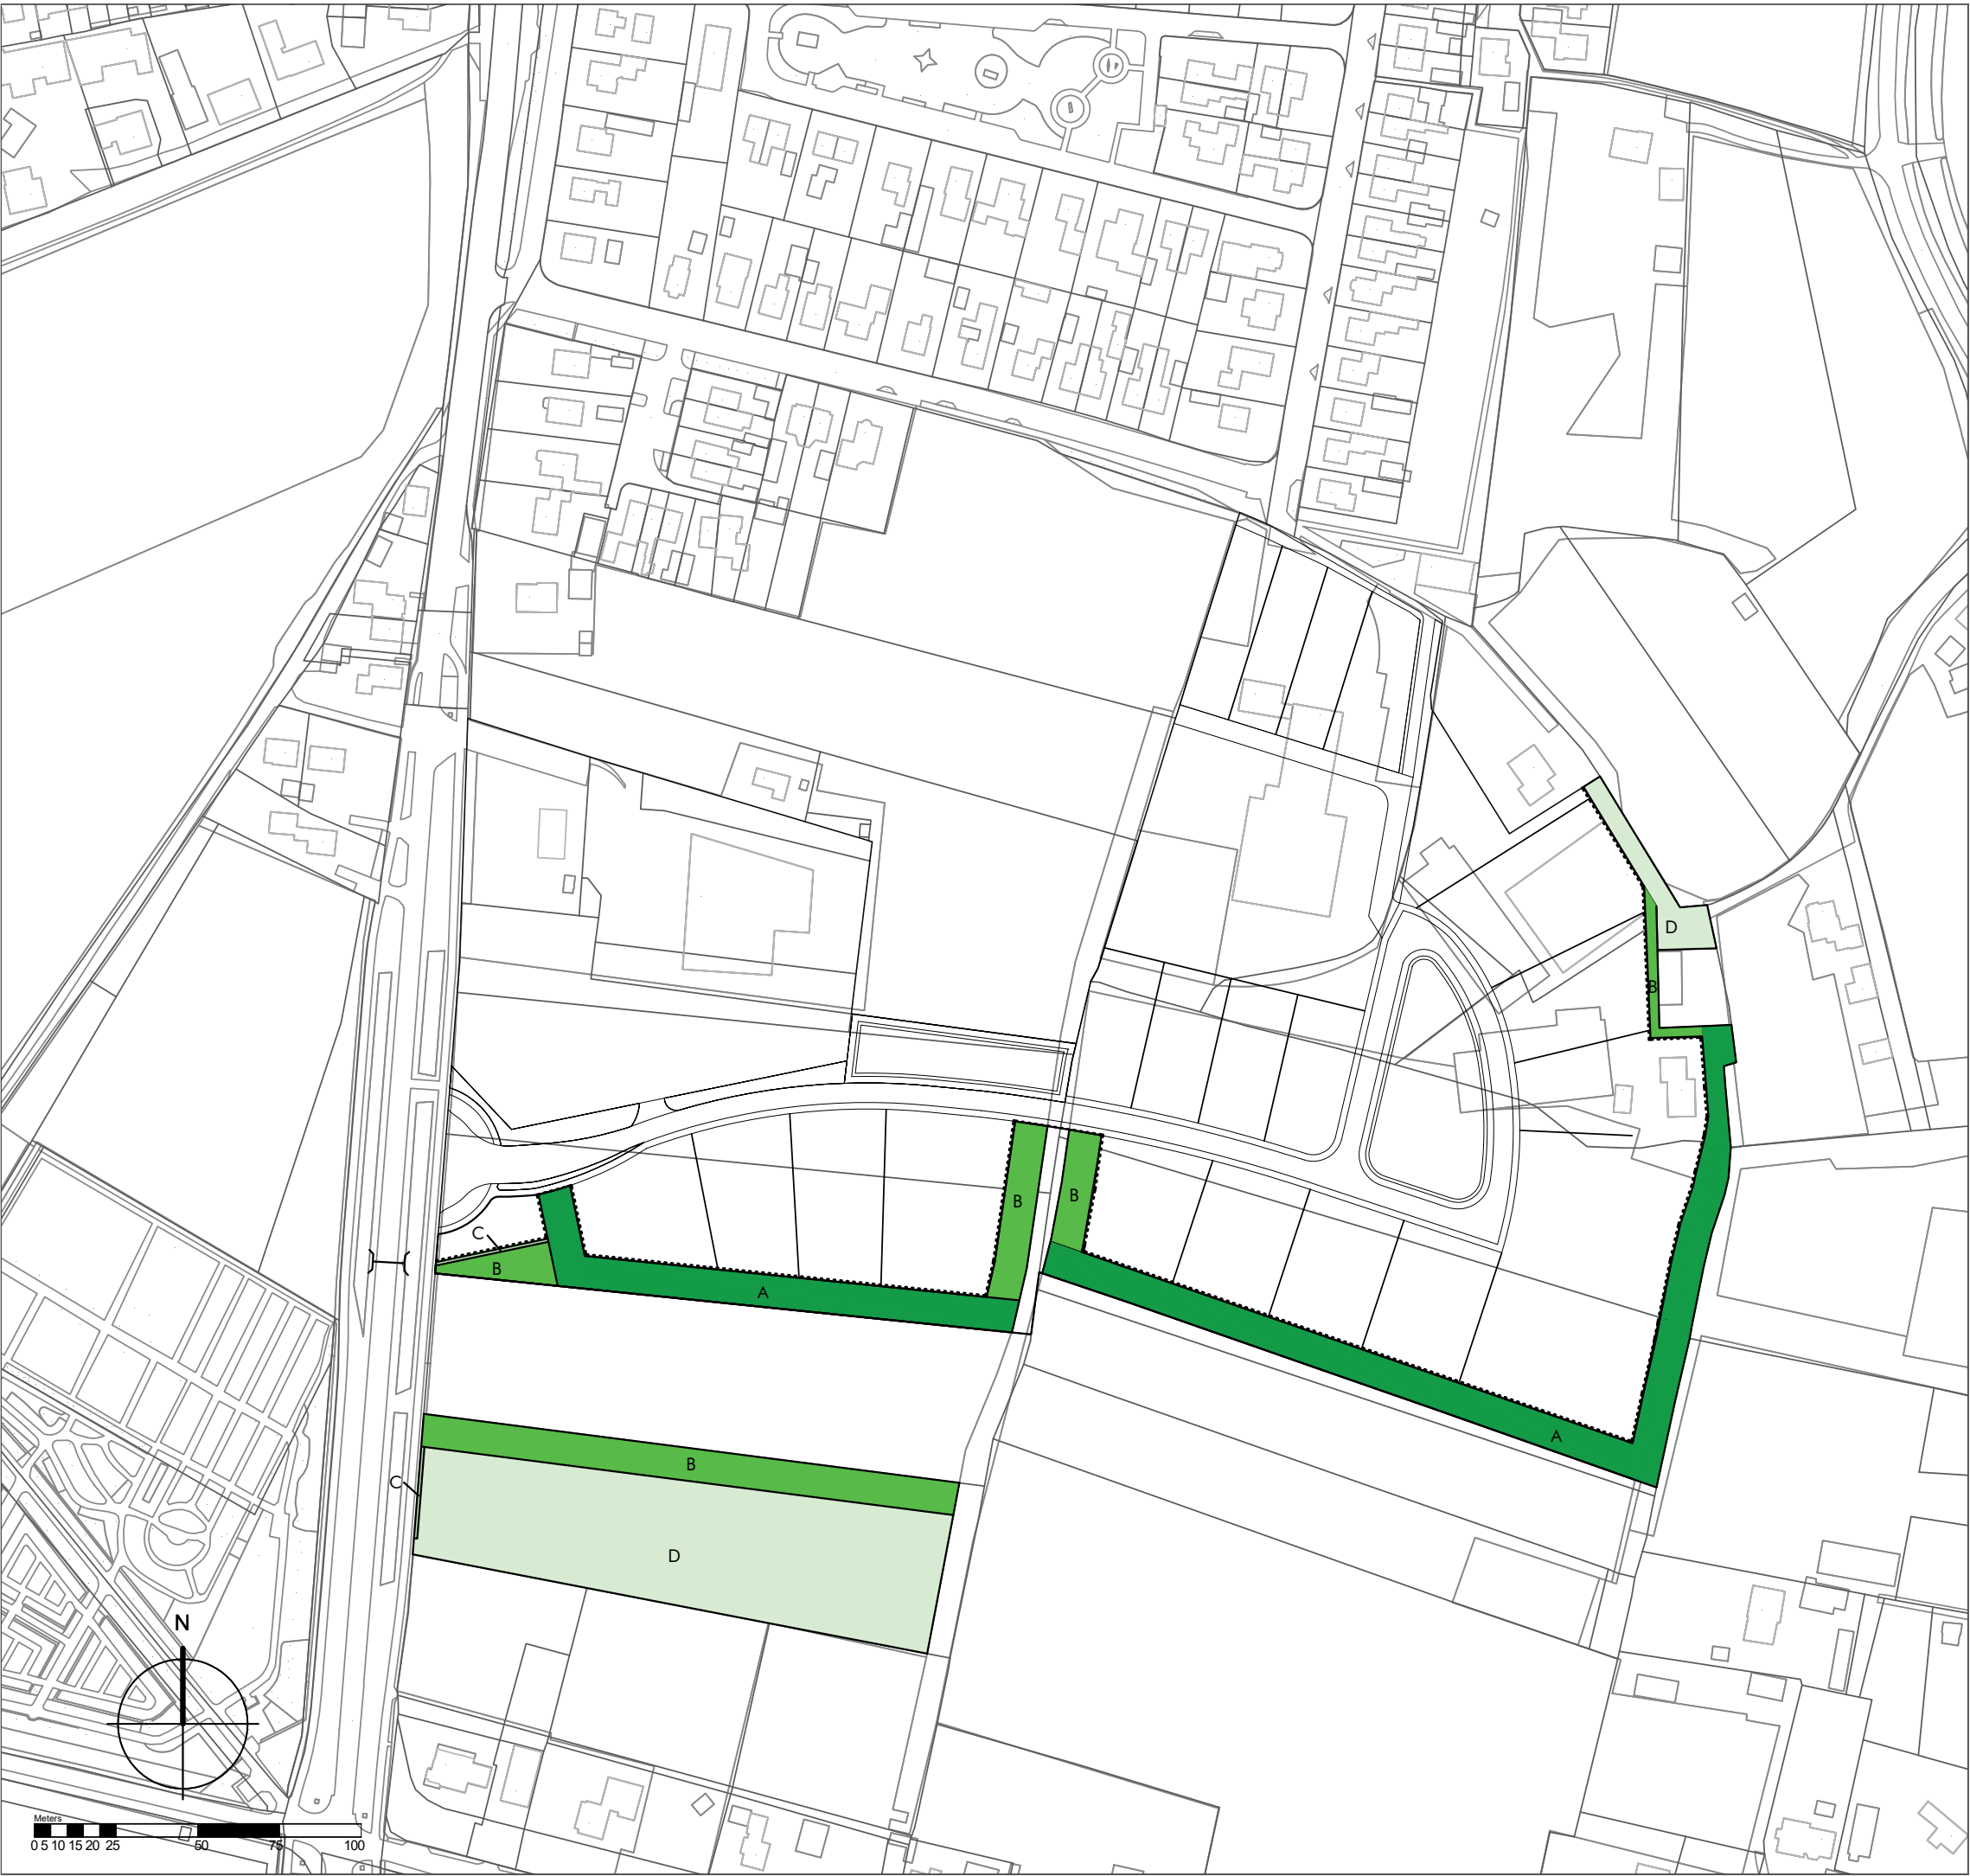

LEGENDA

- plangebied
- nieuwe of aan te vullen houtsingels (A) (4.834 m²)
- hagen en heesters (B) (2.999 m²)
- lage haag (C) (63 m²)
- Gras-klavermengsel (D) (6.634 m²)
- Hekwerk rondom kavels
hoogte min. 1m maaswijdte van max. 60mm
- faunatunnel


Overig

- ondergrond

Overzicht Beplantingstypes Bedrijventerrein Elspeet
Gemeente Nunspeet

schaal	: 1:2000
formaat	: A3
projectnr.	: 24.40.04
laatst gew.	: 15 maart 2022
tekenaar	: NO
www.buro-sro.nl	: Vestiging Arnhem

BURO
SRO

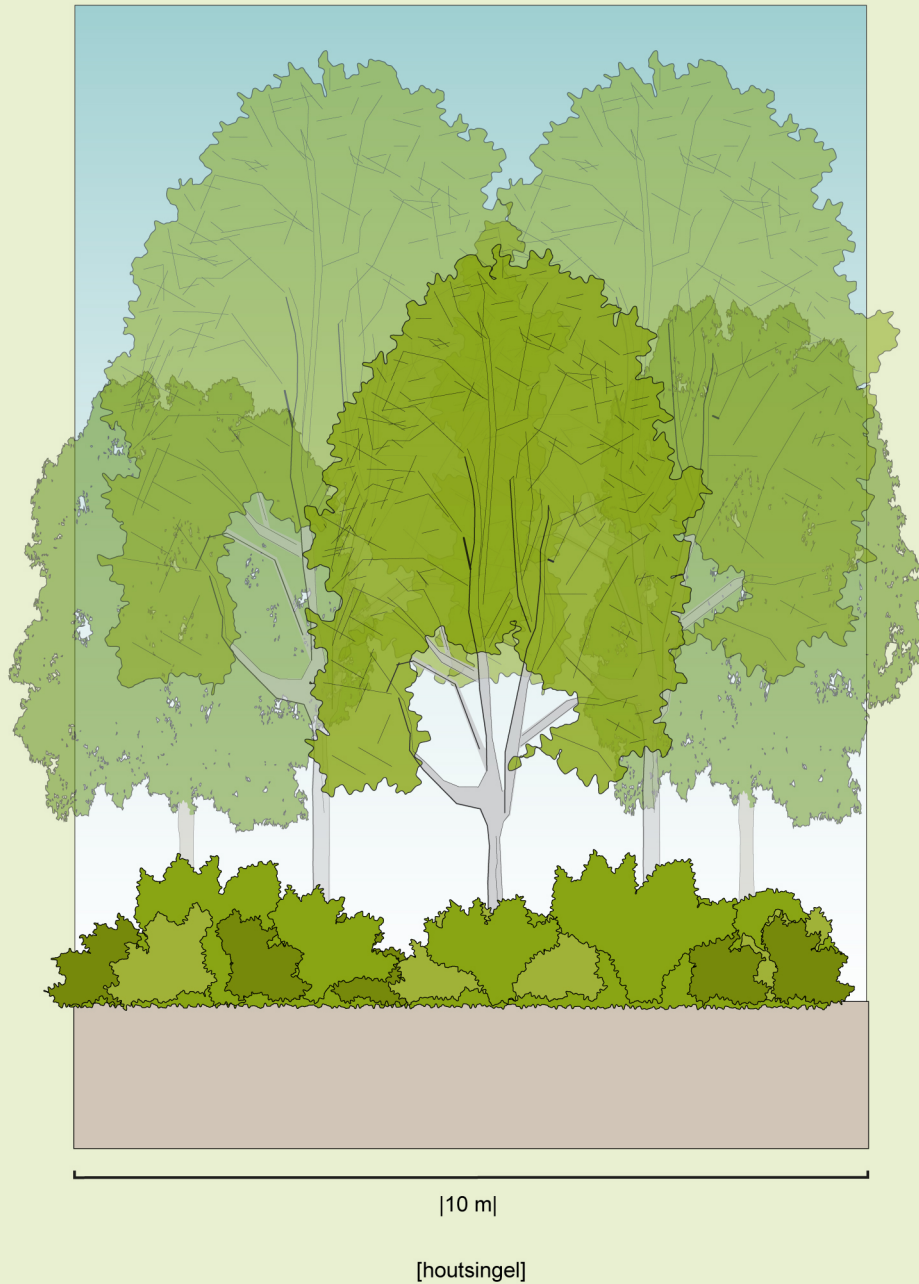

naam (Nederlands)	naam (Latijn)	(plant)maat*	plantwijze*
• Eenstijlige meidoorn • Hazelaar • Krent • Ruwe berk • Sporkehout • Wilde lijsterbes • Zomereik (max 15%) • Els • Gelderse roos (alternatief)	Crataegus monogyna Corylus acellana Amelanchier Betula pendula Rhamnus frangula Sorbus aucuparia Quercus robur Alnus Viburnum opulus	Breedte 10 m Plantafstand 80-100 cm Stamomtrek 14-16 cm (met losse kluit)	Afhankelijk van de grote van de nieuwe bomen en struiken, dienen er 2 tot 3 bomen binnen 1 meter aangeplant te worden. De planten kunnen in driehoeksverband of in een verschoven verband aangeplant worden

*Exacte maatvoering en soortmenging in het veld te bepalen




[10 m]

[hagen en heesters]

naam (Nederlands)	naam (Latijn)	(plant)maat*	plantwijze*
- Eenstijlige meidoorn - Krent - Sleedoorn (alternatief) - Hulst (alternatief)	Crataegus monogyna Amelanchier Prunus spinosa Ilex aquifolium	hoogte 6-9m	Het is hierbij van belang dat de aanplant dicht op elkaar wordt geplaatst zodat er voldoende dekking aanwezig is voor de das. (let er wel op dat ergens in de haag een soort van openingen aanwezig moet zijn om de faunapassage te bereiken).

*Exacte maatvoering en soortmenging in het veld te bepalen

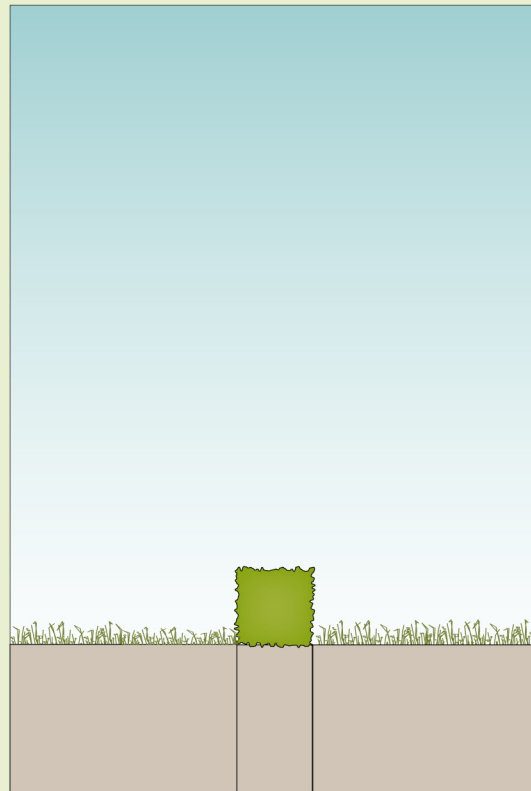

[1 m]

[lage haag]

naam (Nederlands)	naam (Latijn)	(plant)maat*	plantwijze*
lage haag: • beuk • Wilde liguster of • Meidoorn	Fagus sylvatica Ligustrum vulgare Crataegus monogyna	breedte 80 - 100 cm	4 per 1 meter. De planten dienen en een verschoven verband aangeplant te worden
Gras-klavermengsel: • Witte klaver • Engels raaigras • Gewone veldbies • Kropaar • Scherpe boterbloem • Smalle weegbree • Timoteegras • Veldbeemdgras	Trifolium repens Lolium perenne Luzula campestris Dactylis glomerata Ranunculus acris Plantago lanceolata Phleum pratense Poa pratensis		De voorkeur gaat naar een gras-kruidentmengsel bestaande uit Engels raaigras (50 %), timoteegras (10%), veldbeemdgras (10%), gewone veldbies (10%) en witte klaver (10)
Herwerken: • Werkpoort voor snoeiwerk/onderhoud houtwallen (zijde N-310) • Rekening houden met aansluiting faunatunnel onder N-310 (o.a. begeleidend raster) • Ontsluiting in vak D d.m.v. houten landhek.			

*Exacte maatvoering en soortmenging in het veld te bepalen