


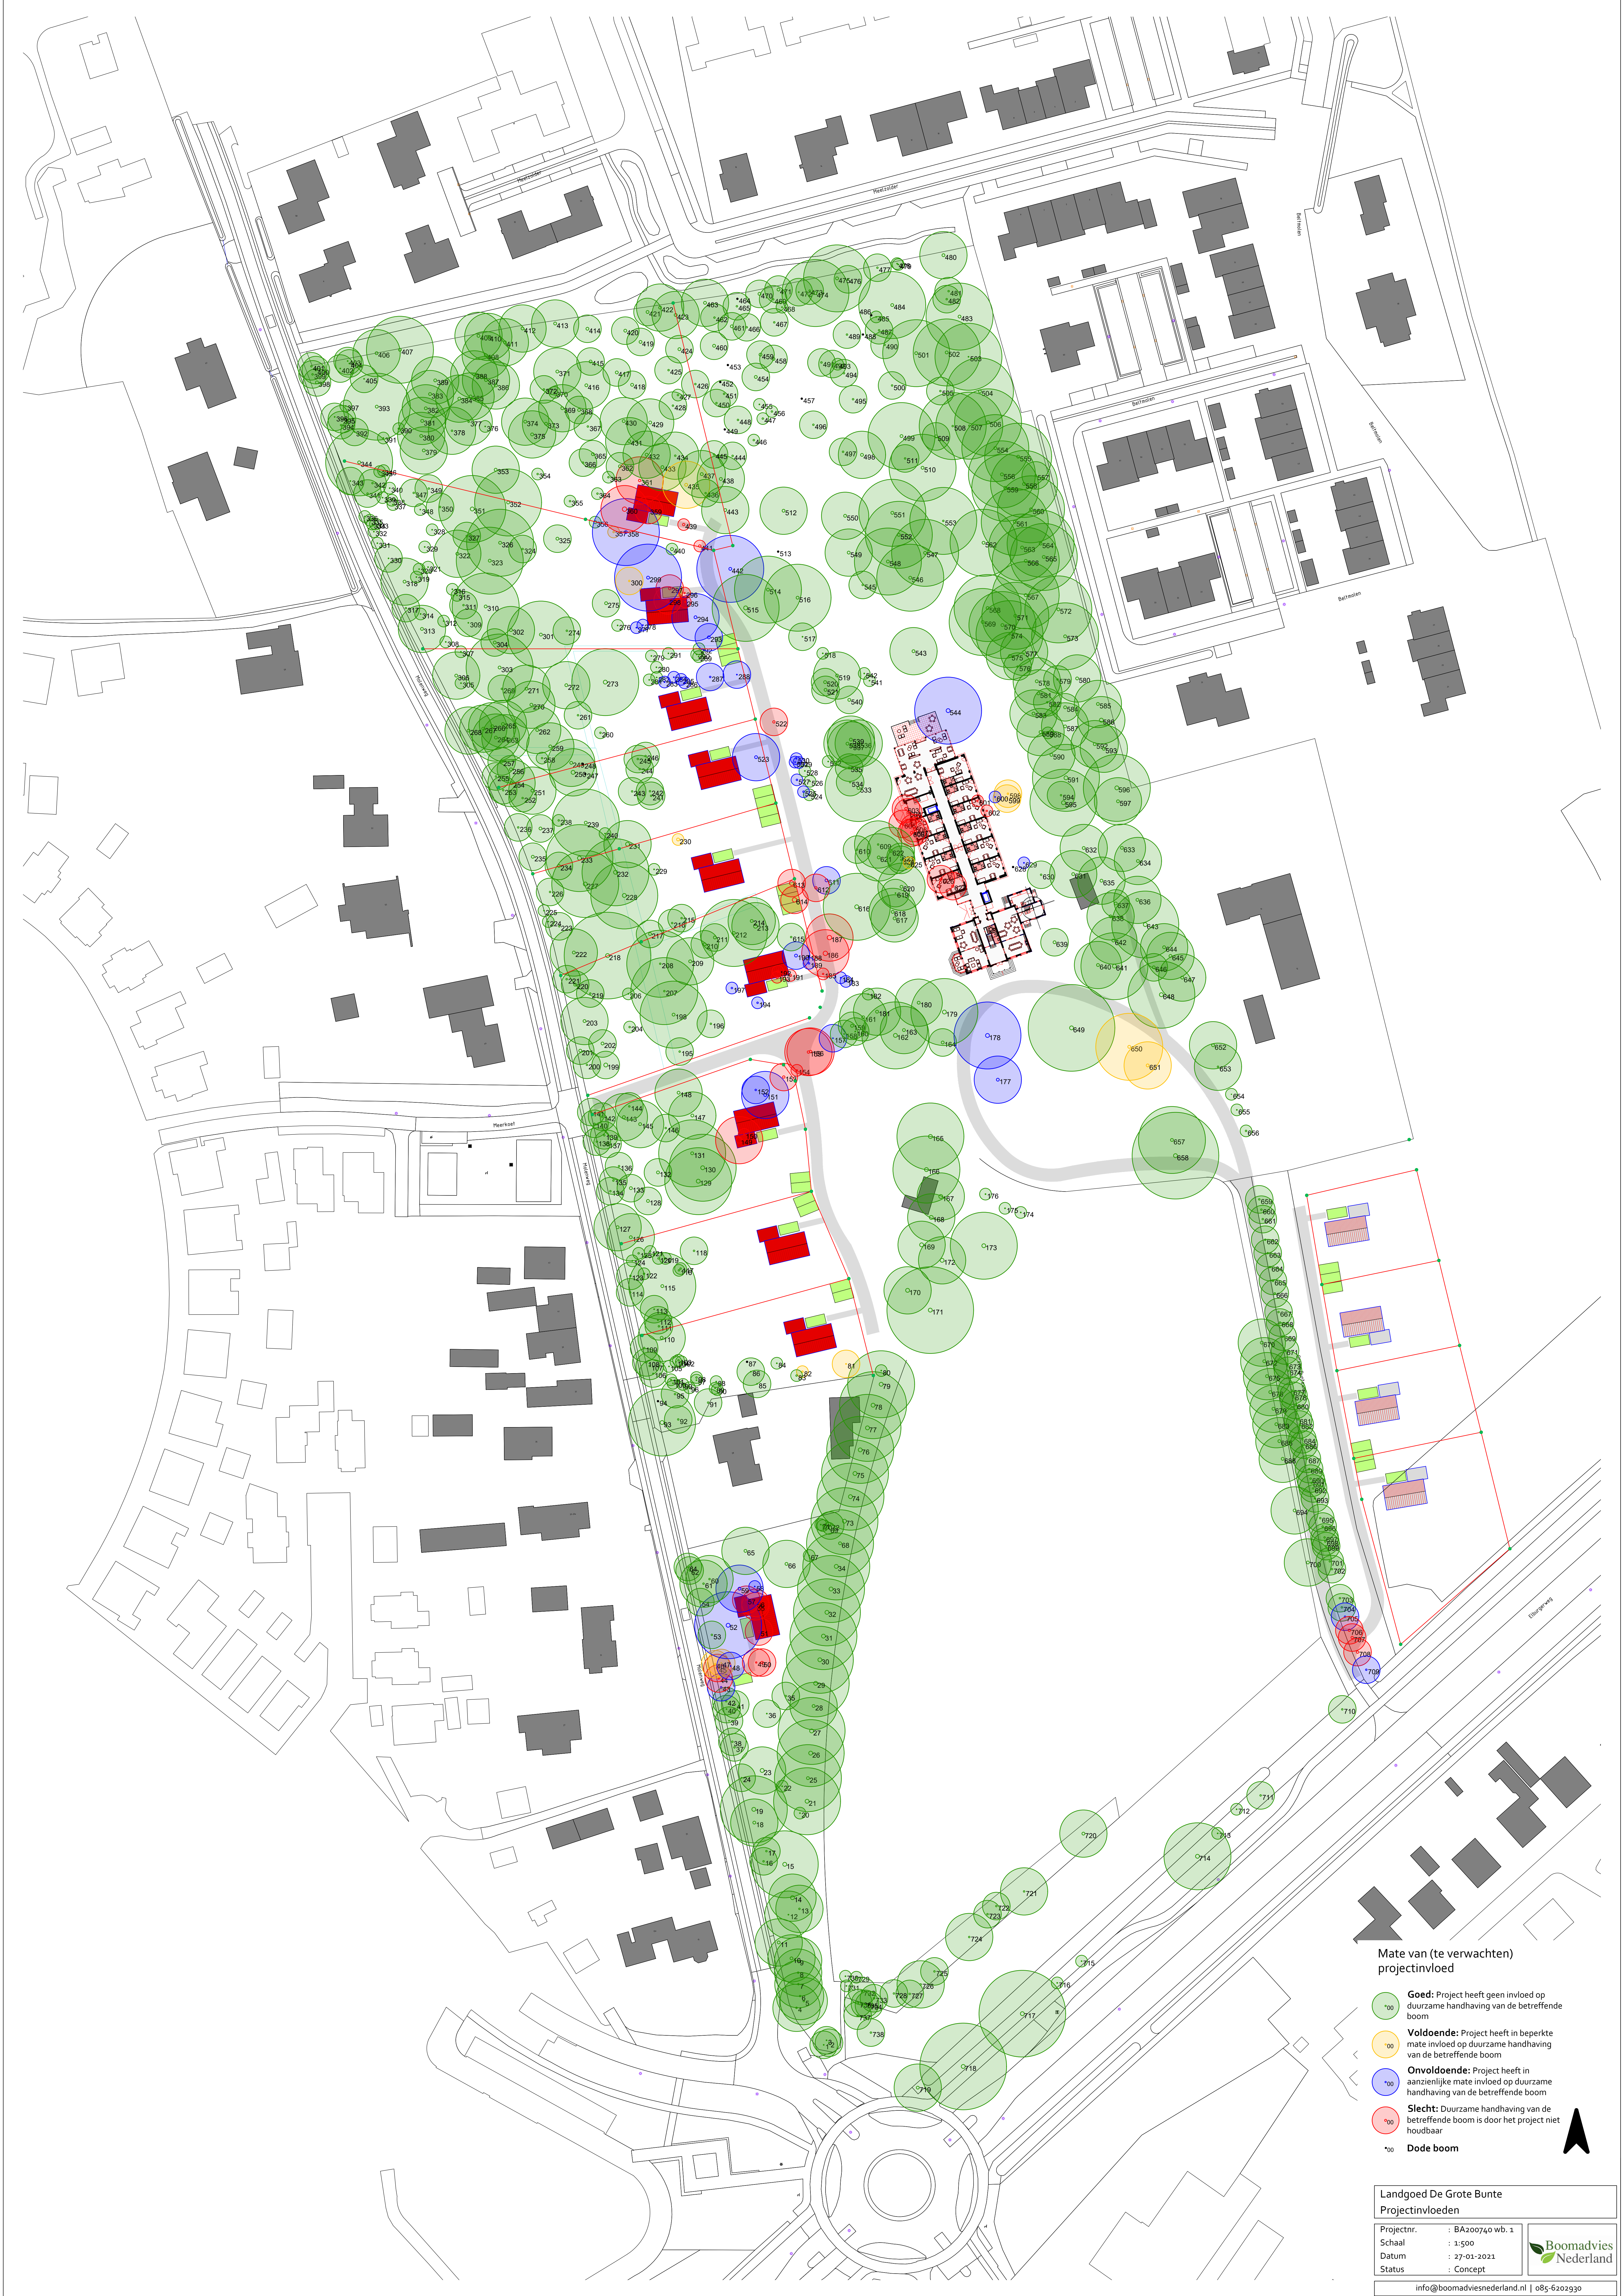

Mate van (te verwachten) projectinvloed

- Goed:** Project heeft geen invloed op duurzame handhaving van de betreffende boom
- Voldoende:** Project heeft in beperkte mate invloed op duurzame handhaving van de betreffende boom
- Onvoldoende:** Project heeft in aanzienlijke mate invloed op duurzame handhaving van de betreffende boom
- Slecht:** Duurzame handhaving van de betreffende boom is door het project niet houdbaar
- Dode boom**

Landgoed De Grote Bunte
Projectinvloeden

Projectnr. : BA200740 wb. 1
Schaal : 1:500
Datum : 27-03-2021
Status : Concept



info@boomadviesnederland.nl | 085-6202930