


LEGENDA

- Gemeente Nunspeet
rijweg, totaal 2150 m2
- Gemeente Nunspeet
parkeervakken, totaal = 1809 m2
- Gemeente Nunspeet
trottoir/achterpaden, totaal = 2515 m2
- Gemeente Nunspeet
openbaar groen/hagen, totaal = 3368 m2
- Gemeente Nunspeet
halfverharding, totaal = 632 m2
- Gemeente Nunspeet
voetpad (kerkepad met grasstrook en haag)
- ASB projecten
totaal uitgeefbaar = 12831 m2
- De Bunte Vastgoed Oost
totaal uitgeefbaar = 5956 m2
- oprit (opstelplaats) op eigen perceel

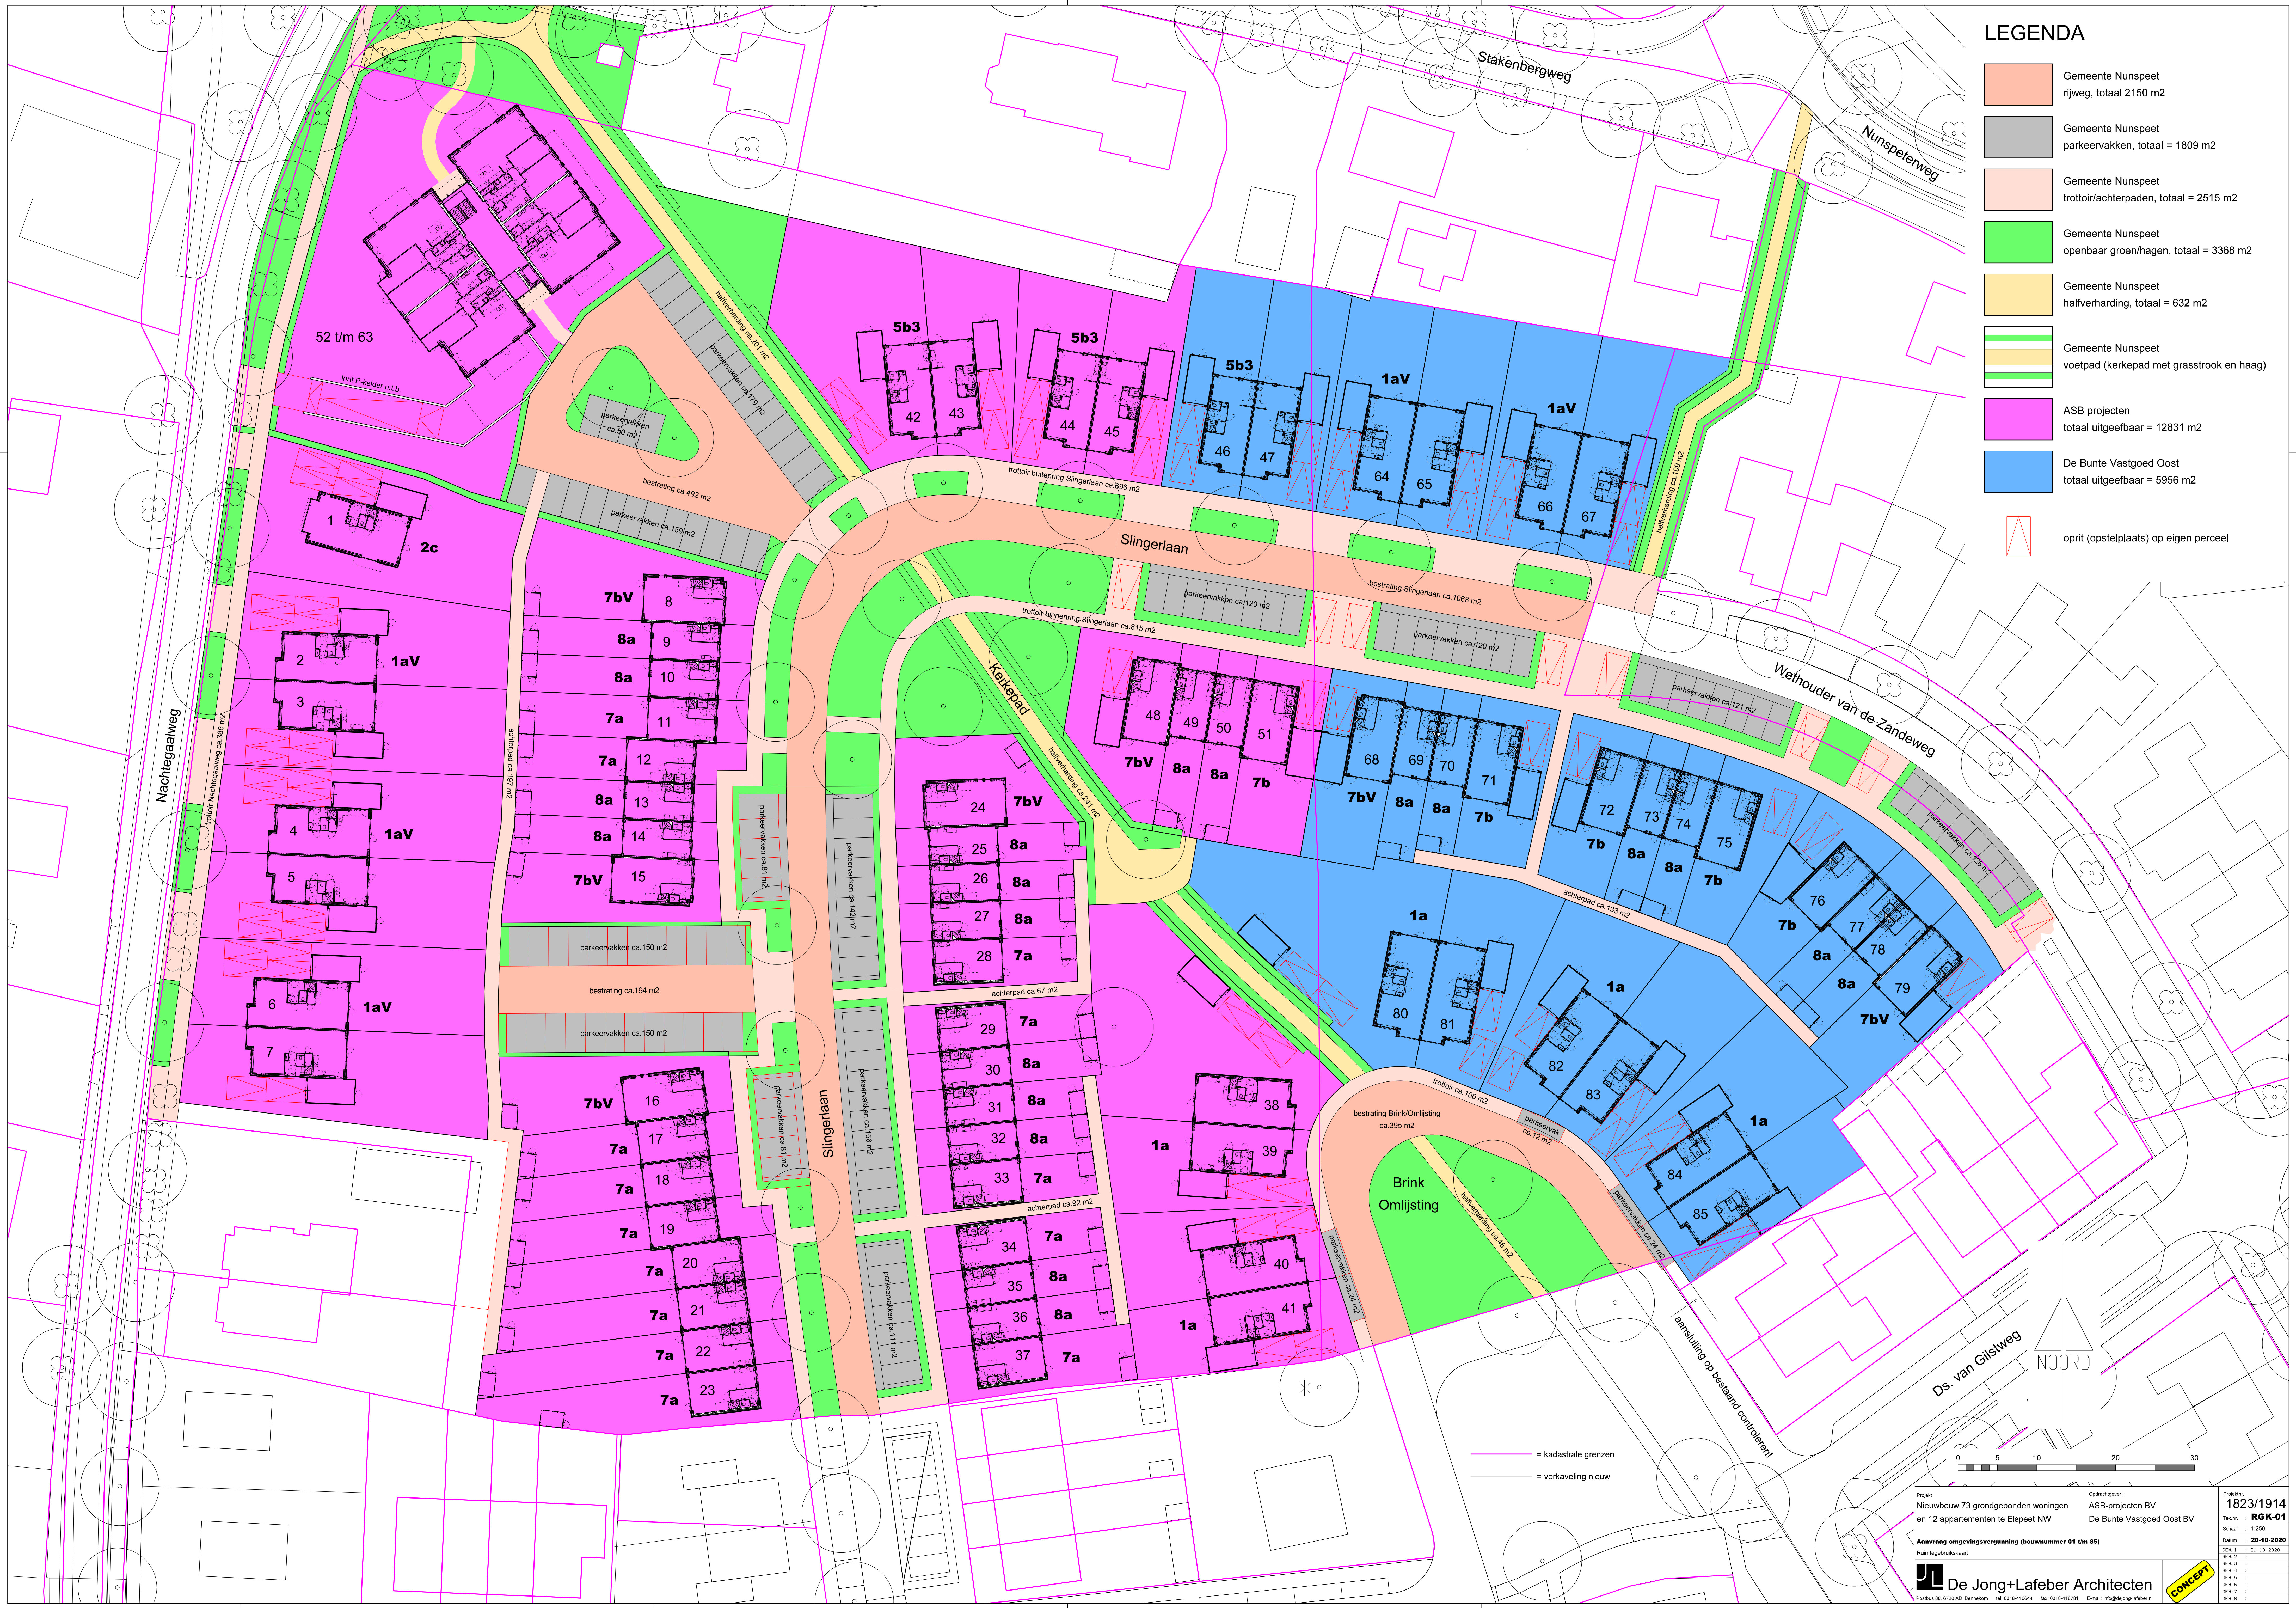

— = kadastrale grenzen
— = verkaveling nieuw

Project:
Nieuwbouw 73 grondgebonden woningen
en 12 appartementen te Elspeet NW

Opdrachtgever:
ASB-projecten BV
De Bunte Vastgoed Oost BV

Aanvraag omgevingsvergunning (bouwnummer 01 t/m 45)
Ruimtegebruikskaat

Projectnr:
1823/1914

Tek.nr.:
RGK-01

Schaal:
1:250

Datum:
20-10-2020

SEW 1
SEW 2
SEW 3
SEW 4
SEW 5
SEW 6
SEW 7
SEW 8

De Jong+Lafeber Architecten

Postbus 88, 6720 AS Bunnik
tel 0315-418644 fax 0315-418761 Email info@dejonglafeber.nl

CONCEPT